

נספח תלת מימדי

נספח לתכנית מס' 101-0979070

תעסוקה ומגורים במתחם קוסל ירושלים
נספח מס' 10







גליון 1 מתוך 1

תחולה	נספח תלת מימדי
תיאור	תעסוקה ומגורים במתחם קוסל, ירושלים
תאריך עריכת הנספח	05/03/2023
קנ"מ	1:500
תרשימים נוספים	קנ"מ
תכנית גגות, מפלס חניה	1:500
חתך - רישום בעלויות	1:500


שמות וזיהומות:

שם:	אדרי מיכאל וינד
תאריך:	ארי כהן אדריכלות ובינוי ערים

מקרא


-  גבול תכנית
-  קו בנין תחתי (תת-קרקע)
-  קו כבוי
-  מספר תא שטח
-  תחום רישום תלת מימדי
-  מס' תא שטח תלת מימדי

תא שטח 4 עם הנחיות תלת מימדיות ומגרש מס' 4A לשימוש חניון

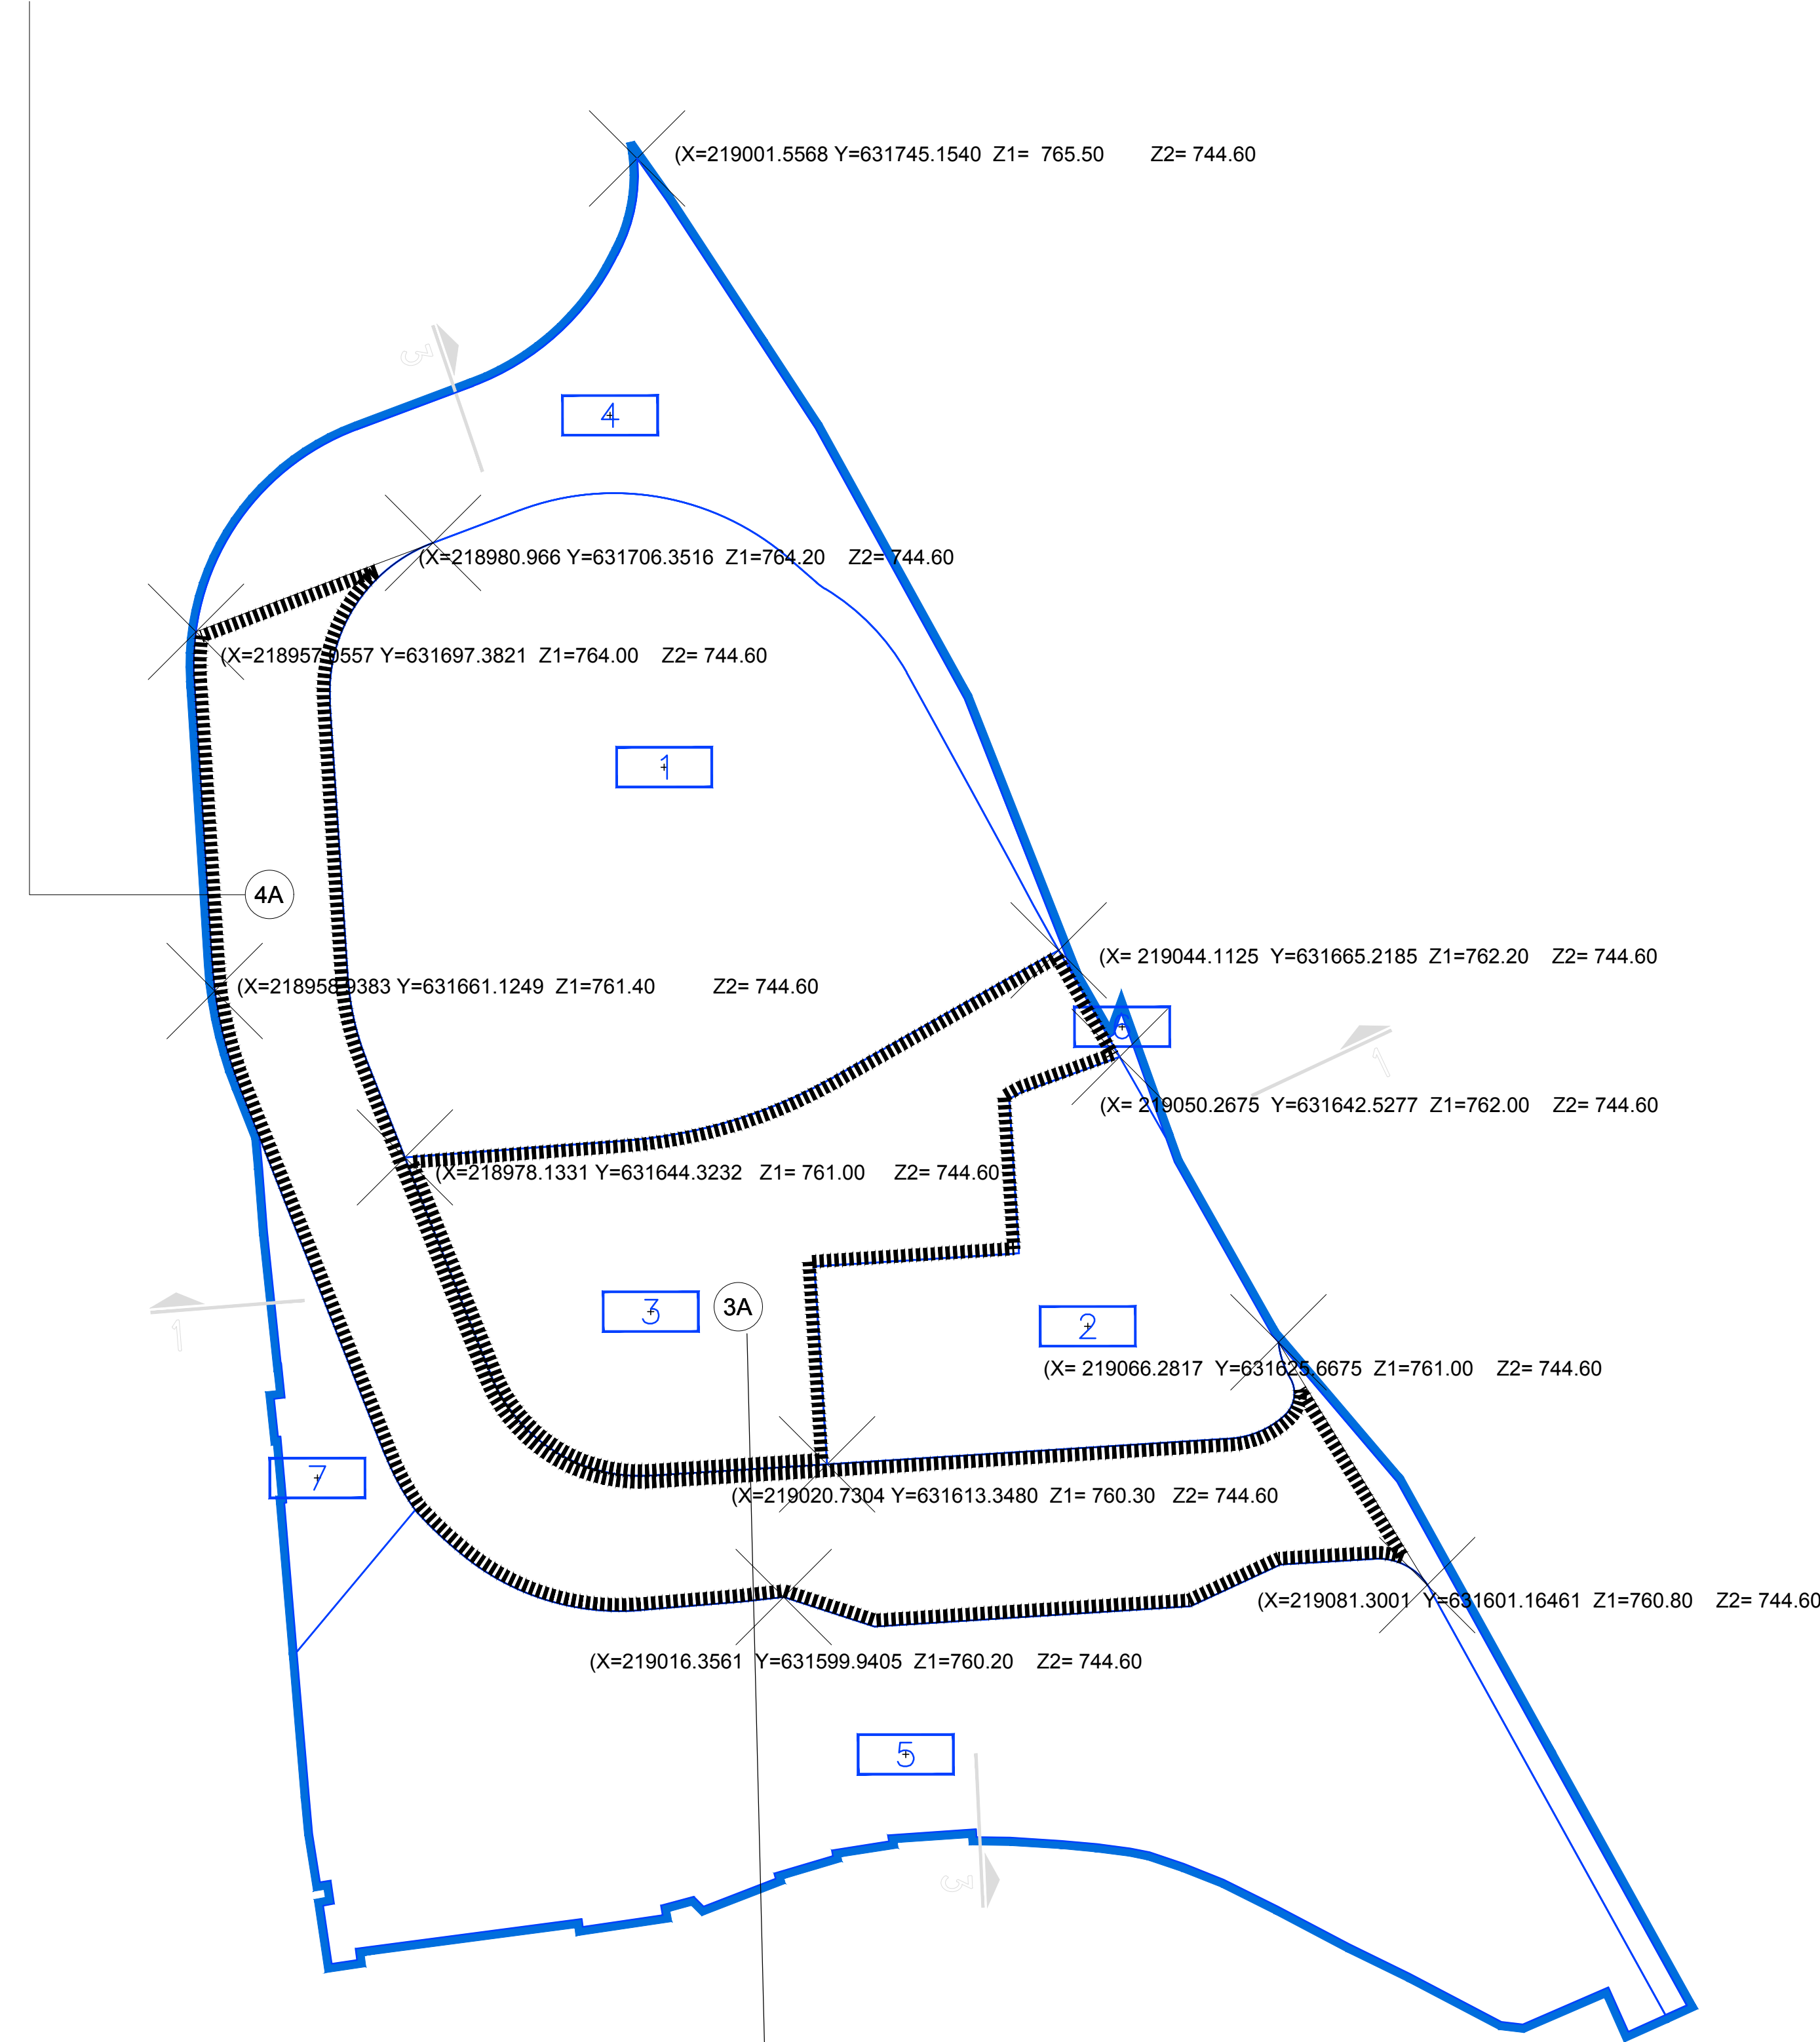


תא שטח 3 עם הנחיות תלת מימדיות ומגרש מס' 3A לשימוש חניון

מינהל התכנון
חוק התכנון והבניה, התשכ"ה - 1965
מחוז ירושלים
הועדה המחוזית החליטה ביום:
20/08/2023
לאשר את התוכנית
24/07/2023
תאריך י"ר הועדה המחוזית

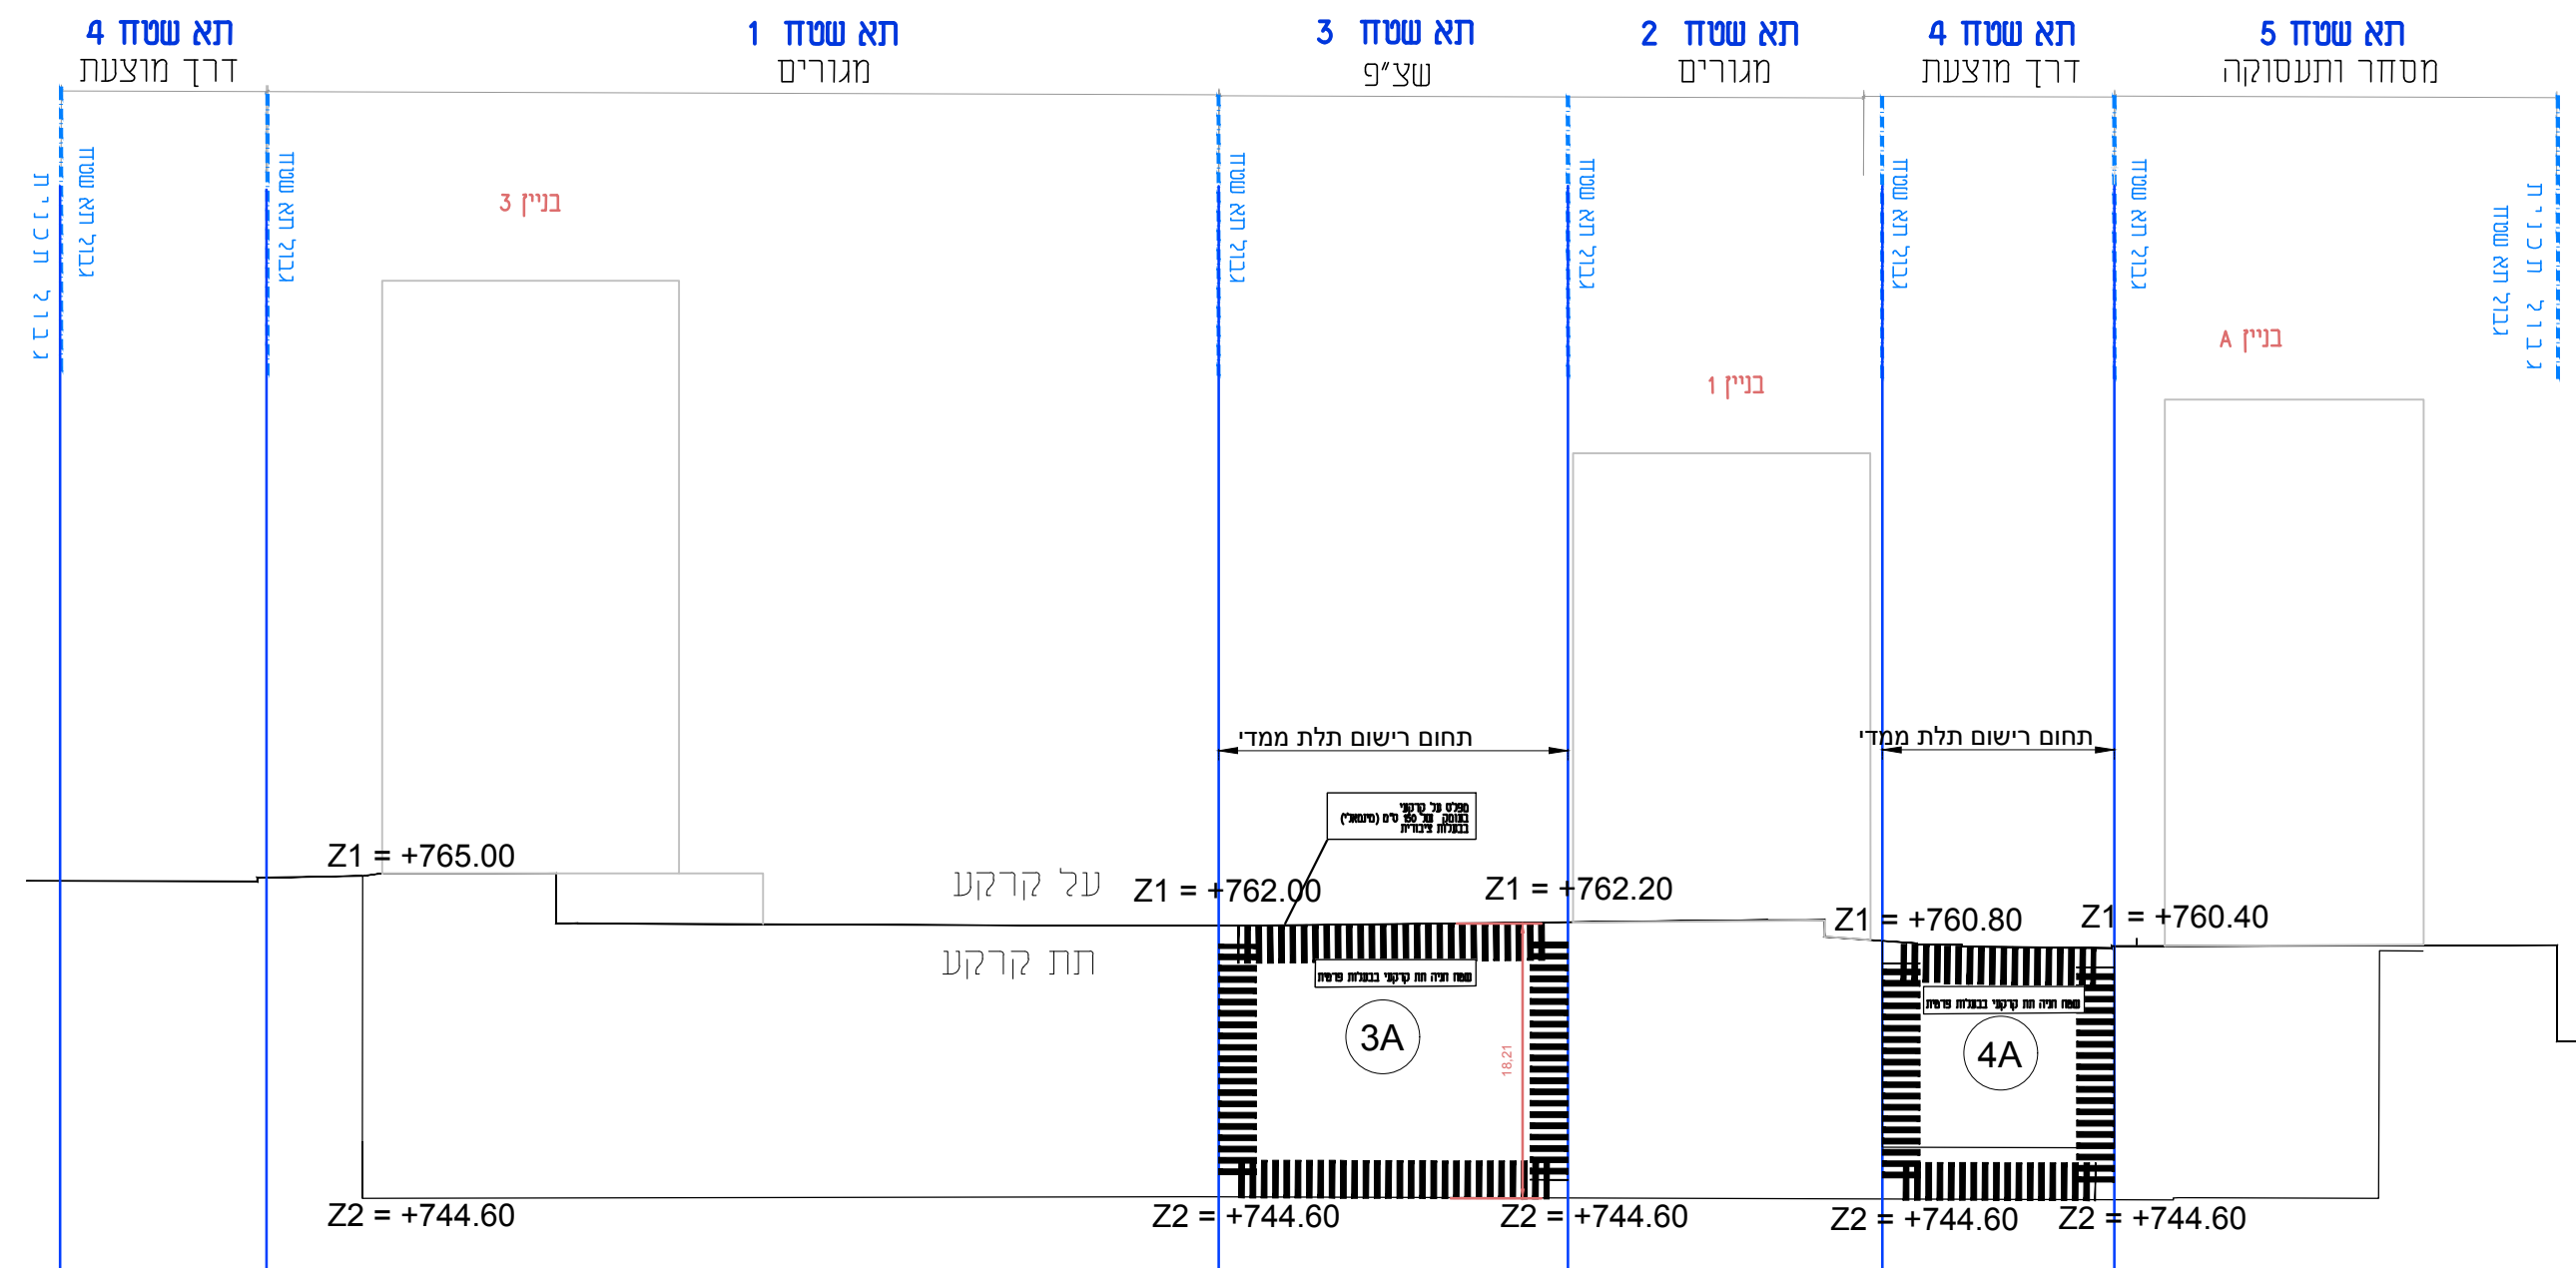

3 חתך 3-3
קנ"מ: 1:500

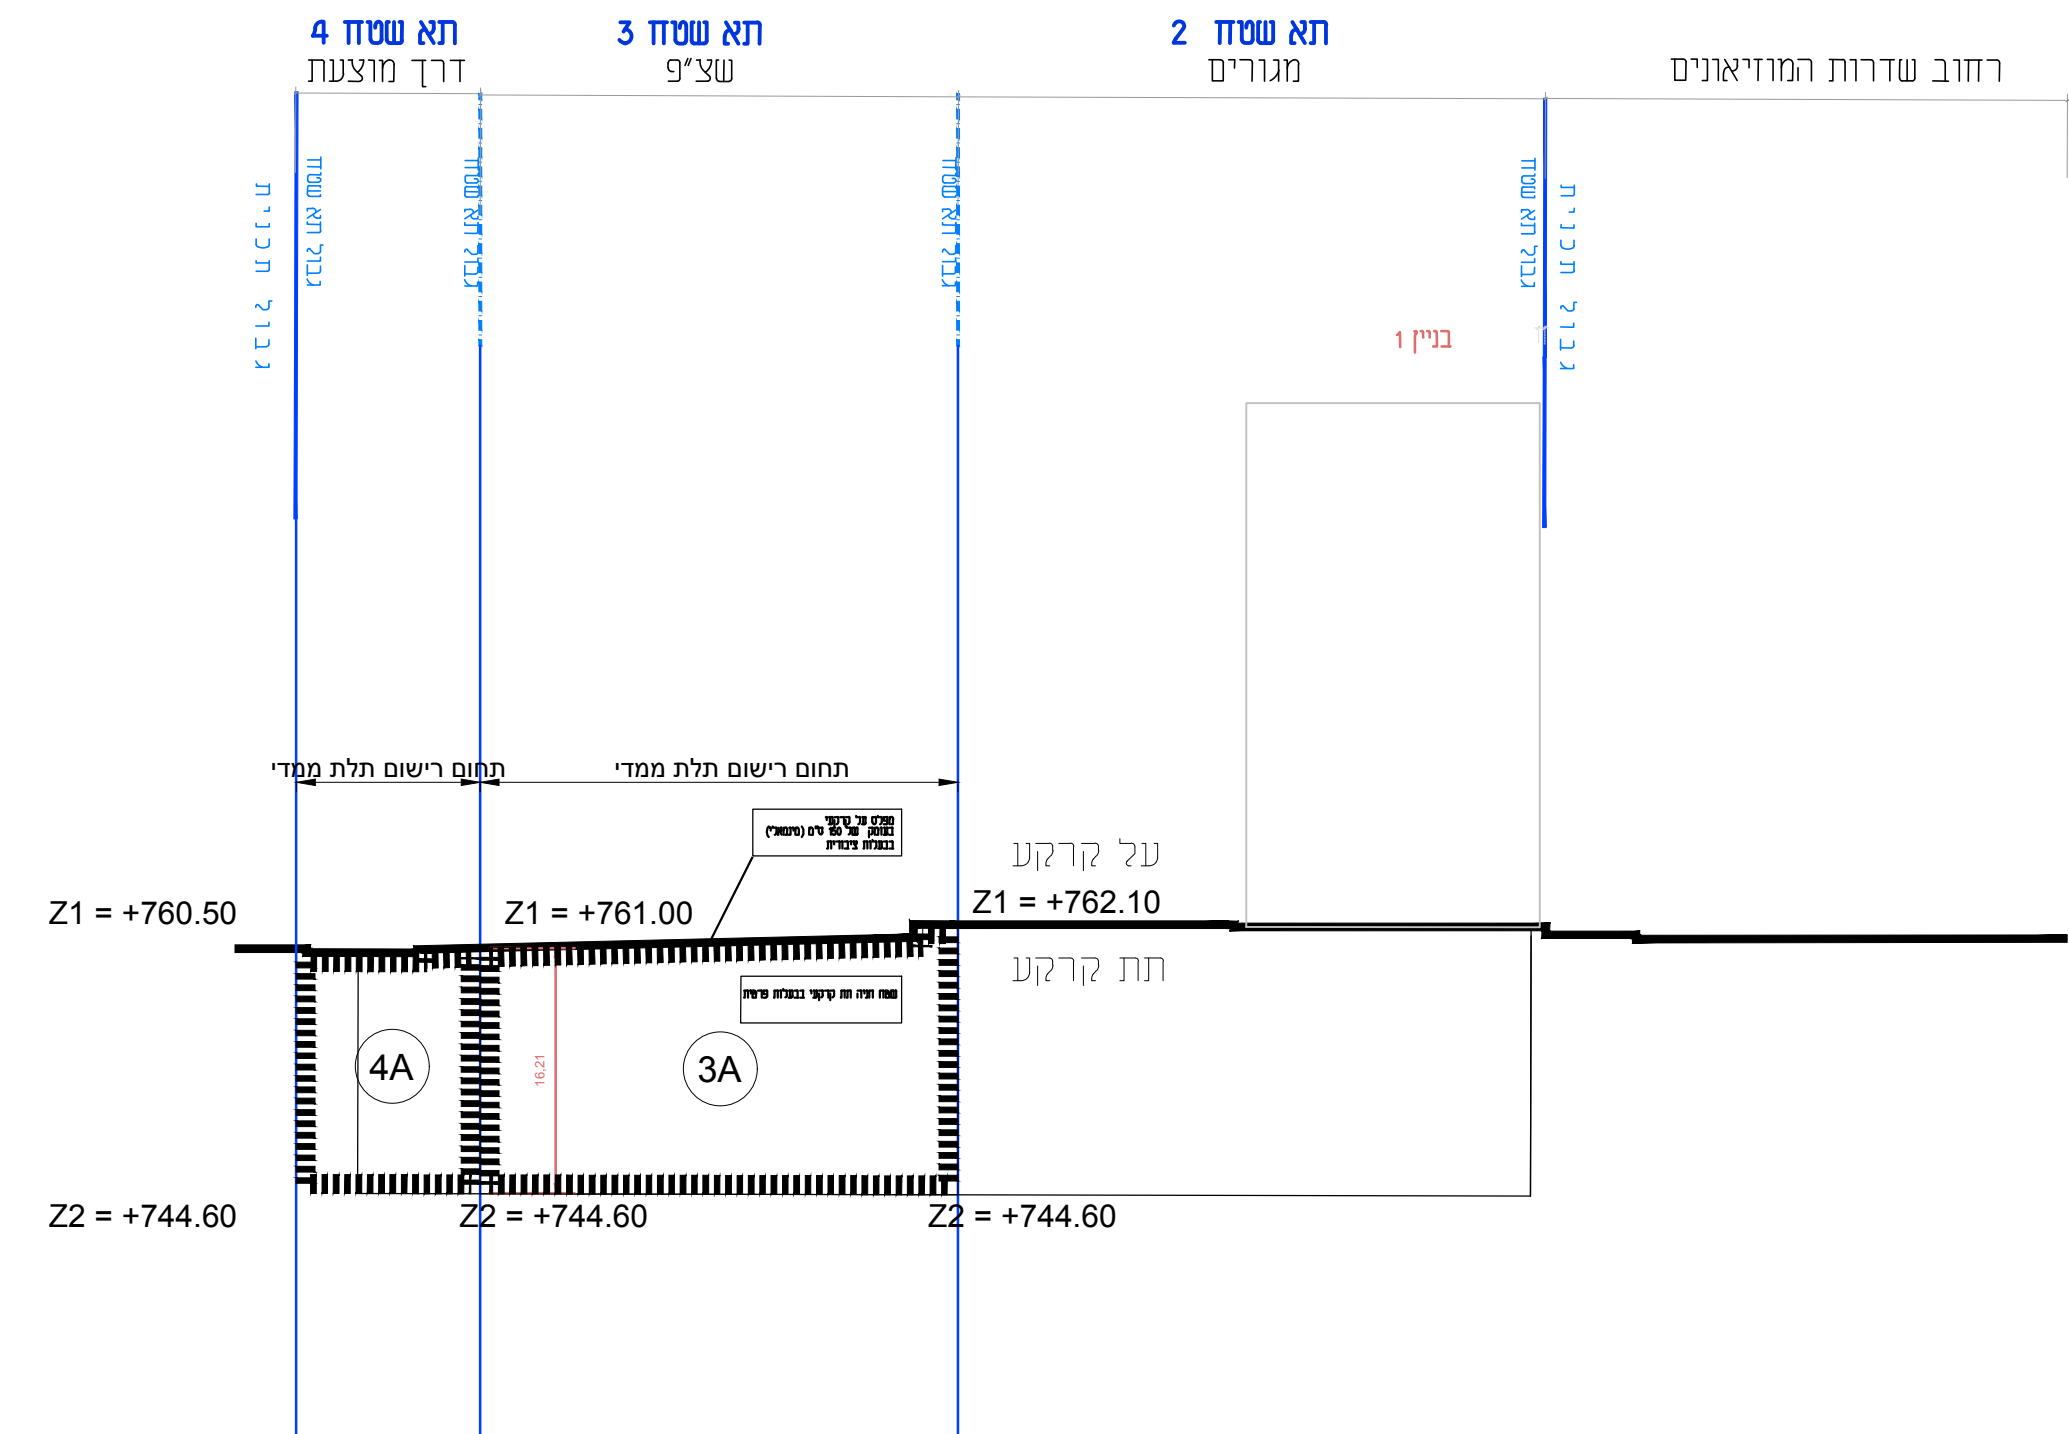

2 חתך 1-1
קנ"מ: 1:500

1 תשריט
קנ"מ: 1:500

שם:	מיכאל וינד אדריכלות ובינוי ערים
מס':	20107
תחום:	אדריכלות ובינוי ערים ארי כהן
תחום:	גן טכנולוגי, בנין ו, מלחה, ירושלים
תאריך:	02-6798640
מס':	02-6797744
דואר:	michael@mic-arc.il