**מינהל התכנון**
חוק התכנון והבניה, התשכ"ה - 1965
מחוז ירושלים
הוועדה המחוזית המקומית ביום
19/04/2021
להפקיד את התכנית
25/05/2022
תאריך יו"ר הוועדה המחוזית

# נספח מס' 6 - חתכים לאורך

## מס' 102-0895920

## מגורים ומלונאות בבית שמש

נספח לתכנית גליון 1 מתוך 1

| | |
|---|---|
| תחולה | מנחה |
| תיאור | |
| תאריך עריכת הנספח | 22/02/2022 |
| רשימת התרשימים | קנ"מ |
| שם תרשים | 1:1250 |
| שם תרשים | — |
| שם תרשים | — |
| שם תרשים | — |

שמות וחתימות:

| | | |
|---|---|---|
| עורך הנספח | שם: אייל קראוס | חתימה: |
| | תאגיד: קראוס-חן הנדסת כבישים | |

## שדרות בן גוריון

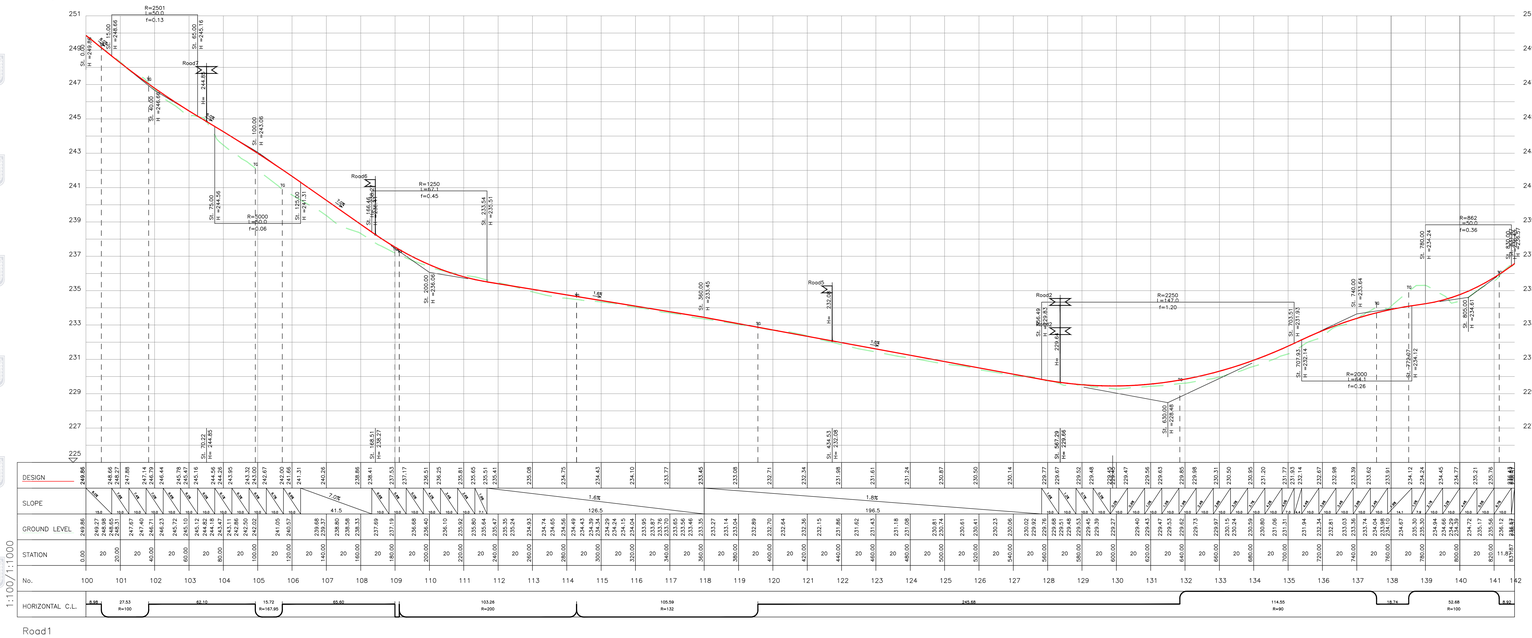


## רחוב הגפן

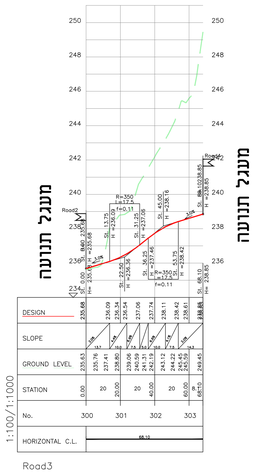


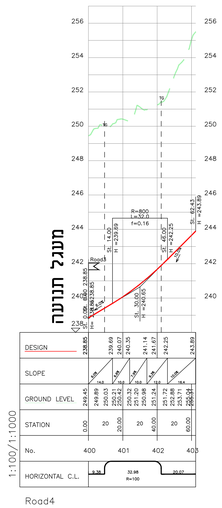


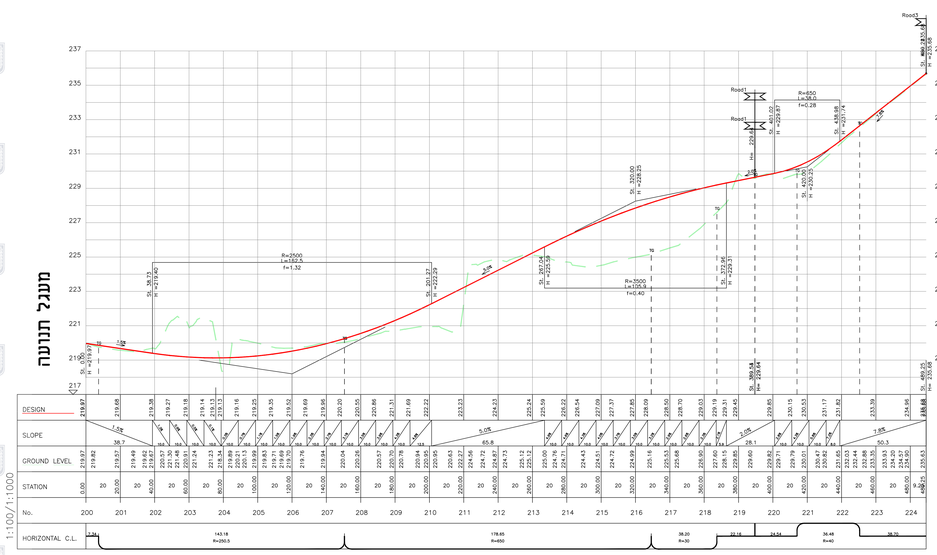


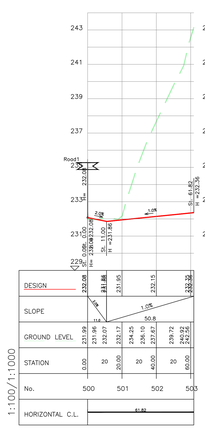


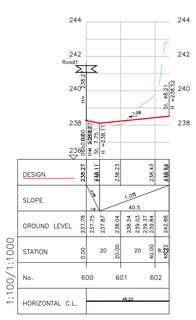


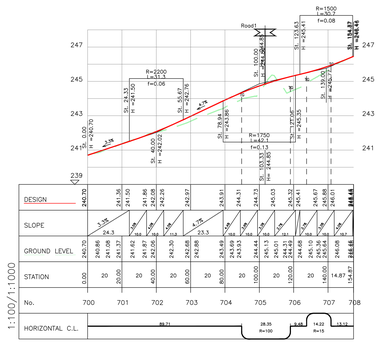


| | |
|---|---|
| הוועד פרויקט | מים מרוקשים |
| אדריכלות | דר-קנ |
| תנועה | אי"ב כרשים |
| כבישים | אי"ב כרשים |
| אדריכלות נוף | |
| טופוגרפיה | |
| אנטומיה | |
| מים וניקוז | |
| חשמל | |
| מבנה/גרסון | |
| תקניר | |
| תאריך | |

**עדכונים ושינויים**

| מס' | תאריך | מהות הנדסן/בקר |
|---|---|---|
| 1 | 16.06.2020 | תכנון ראשי |
| 2 | | |
| 3 | | |
| 4 | | |
| 5 | | |
| 6 | | |
| 7 | | |
| 8 | | |
| 9 | | |
| 10 | | |
| 11 | | |
| 12 | | |

**שם פרויקט: מתחם מלונאות בית שמש**

| | |
|---|---|
| תכנית: חתכים לאורך | |
| מס' פרויקט: 2020-25 | מס' גליון: 2520-200 |
| קנ"מ: 1:1000/100 | תאריך: 22.02.2022 |
| פרסם: יונבו/מוד | תכנן: יונבו/מוד |
| בקר: | אישר: |
| היתר ○ | תב"ע ● |
| לביון ● | |
| לאישור עקרוני ○ | |
| לאישור ○ | |
| לסיכון ○ | |
| לביצוע ○ | |


ZIVA
Design & Planning
רח' בן גוריון 25, בני ברק 5126025 | 03-5700370 פקס.: 03-5328874
email: ziva@zivadesign.co.il


**למשרד תקן**
ISO 9001:2015

מסמך: רמ"י
מיקום קובץ: w:\2020\25-2020\w\2520-200.dwg

המצגת אחראי לבדיקת הפיזיות והמאמתן בחתם.
הרואים למשרד המתכנן על כל מנה אי אי - ראשלה.