




מצב קיים

תקן חניה		היצע חניה			מאזן חניה	
כמות	תקן	דרישה	פרטי	סה"כ	פרטי	סה"כ
מגורים קיים	2	>95	5	5	4	4
סה"כ		2:1	5	5	5	5
הערות:						
* עפ"י תקן חניה 1566 ב' - תקן חניה גבוה.						
* יש לשמור על גובה ראש בנישה לחניה ובחניה של 2.20 מ' מיני'.						

מצב מוצע

תקן חניה		היצע חניה			מאזן חניה	
כמות	תקן	דרישה	פרטי	סה"כ	פרטי	סה"כ
מגורים קיים	2	>95	4	4	7	7
מוצע	1	<95	3	3	7	7
סה"כ	1	2:1	7	7	0	0
הערות:						
* עפ"י תקן חניה 1566 ב' - תקן חניה גבוה.						
* יש לשמור על גובה ראש בנישה לחניה ובחניה של 2.20 מ' מיני'.						

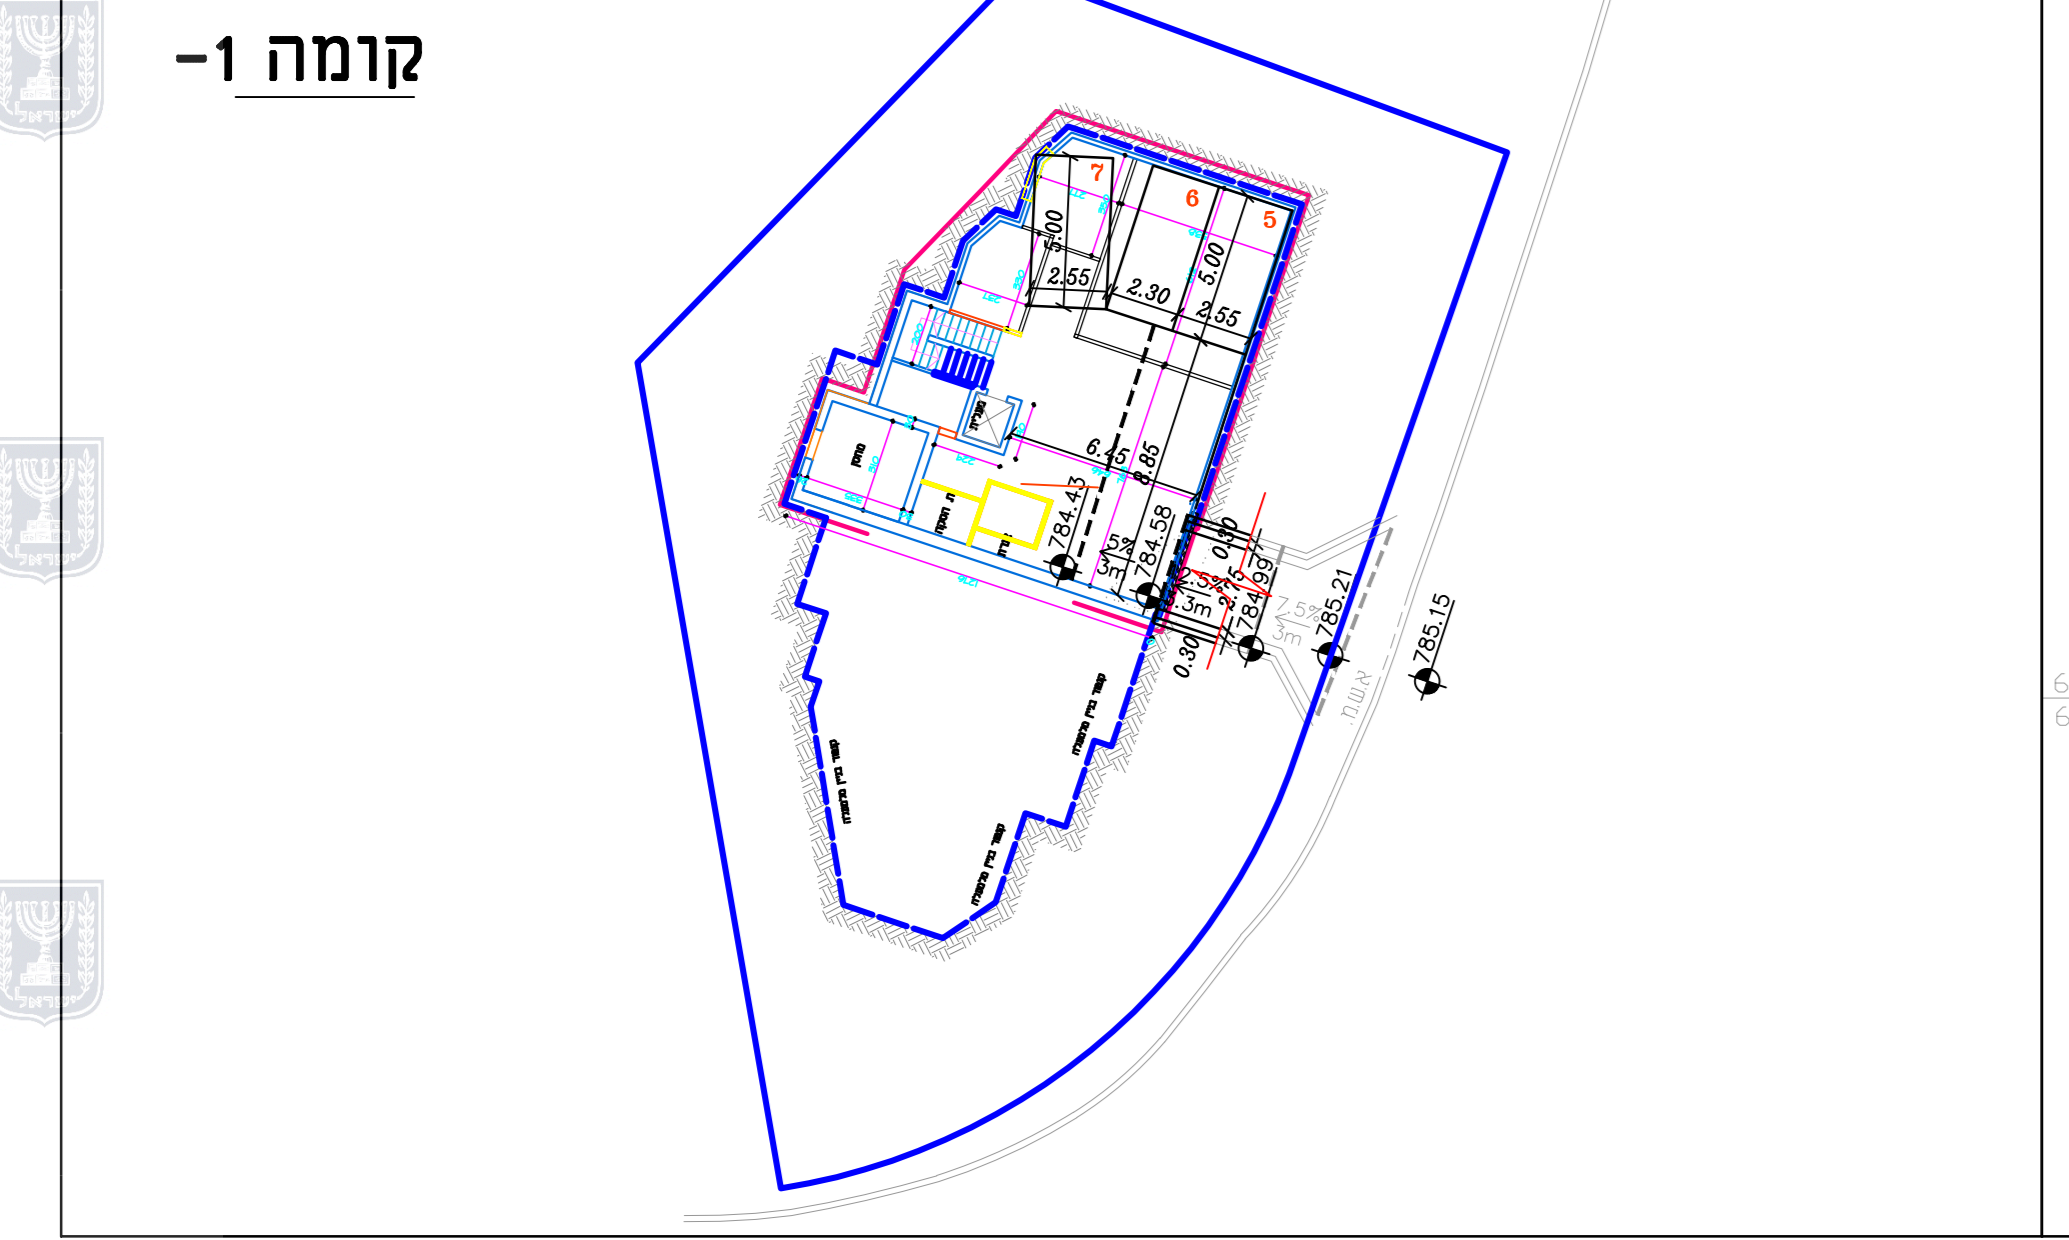

עדכונים ושינויים

מס'ד	תאריך	מרות העדכון/השינוי
1	11.12.2018	תיקונים עפ"י הערות עיריית ירושלים.
2	13.12.2018	תיקונים עפ"י הערות עיריית ירושלים.
3	25.12.2018	תיקונים עפ"י הערות עיריית ירושלים.
4	28.05.2019	תיקונים עפ"י הערות עיריית ירושלים.
5		
6		
7		
8		
9		
10		
11		
12		

שם פרויקט: רחי שמעון מועלם ניסים 5 י-ם.

תכנית: חניה עבור תב"ע

מס' פרויקט:	מס' גליון:	1/1
קני"מ:	תאריך:	28/05/2019
שרטט:	תכנן:	
בקר:	אישר:	-
היתר:	תב"ע	●
לעיון:	למכרז	○
לאישור:	לביצוע	○

איג' סלחא מרזיק
 מ.ר: 21761345
 ע.מ: 20659226
 ת"ד: 9890790-9890
 ירושלים - ג'ל סול סאן 3-
 email: eng.salah.merzoe@gmail.com

איג' סלחא מרזיק
 מהנדס תכנון
 מ.ר: 21761345
 חתימה

מזמין: אורנה רוגל ועל קובי

מיקום קובץ: \\office\2018\38-2018\traffic\2018-06.dwg

המצע אחראי לבדיקת המידות ולהתאמתן במקום, ולהודיע למשרד המתכנן על כל טעות או אי - התאמה.

תאריך: 16.01.2019

מס'סר:
 בנה חתה
 בנה לרבערה
 דריסה
 סר סם
 נבל תקה
 תיות לבסיל קימות בהיתר

מס' חת	מס' חת	מס' חת	מס' חת
1	2	3	4