נספח תנועה 08:45:26 28/01/2021 101-0740555 תכנית

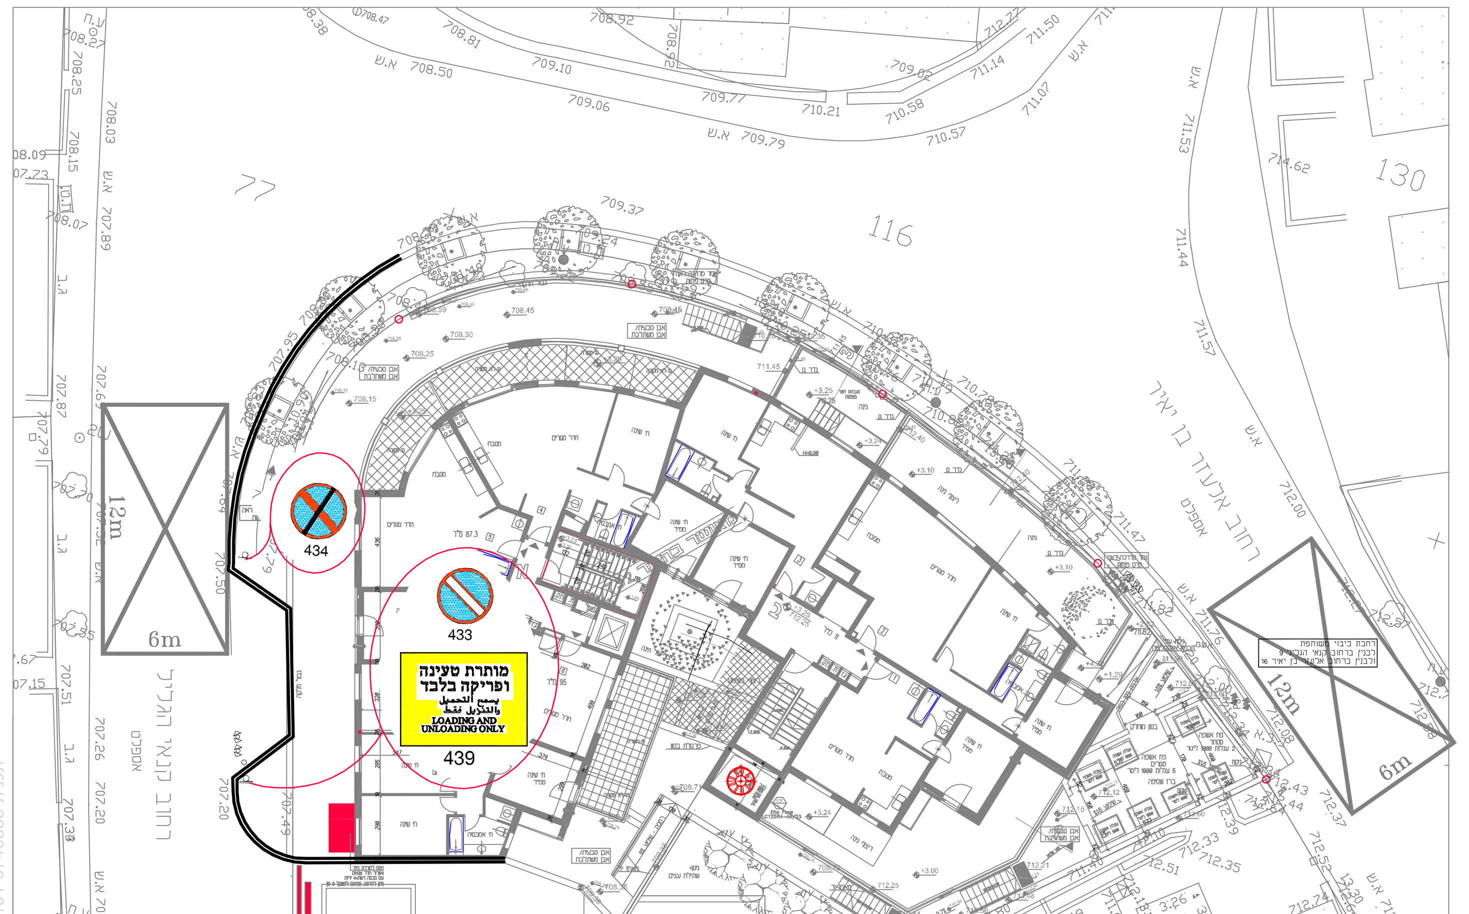

תכנית פיתוח שטח
תכנית קומה ראשונה קנ"מ 1:100
במפלס: ‎+3.40=712.40

תכנית קומת מרתף קנ"מ 1:100
במפלס: ‎-4.07=704.93

תכנית קומת מרתף קנ"מ 1:100
במפלס: ‎-7.04=701.96

תכנית קומת מרתף קנ"מ 1:100
במפלס: ‎-10.01=698.99

נספח חניה

תכנית מס' 101-0740555

קנאי הגליל 9
תוספת קומה ויח"ד

גליון 1 מתוך 1

תחולה	מנחה
תאריך עריכת הנספח	25.1.2021
קנ"מ	1:250

שמות וחתימות:

שמות וחתימות:

עורך הנספח	שם: לואי בשיר תאגיד: אל.בי.אס הנדסה	חתימה:

נספח זה מתבסס על חניה שאושרה בהיתר 14/732

מקרא:
- קיר מאושר
- הריסה
- קו בניין לתוספת בניה
- גבול מגרש
- מספר יח"ד
- מספר תא שטח