


| | |
|------------------|------------|
| מחזור | ירושלים |
| מרחב תכנון מקומי | ירושלים |
| רשות מקומית | ירושלים |
| תאריך | 18.09.2019 |
| קנ"מ: | 1:100 |

- תקרה:
- גבול התכנית
 - מצב מאושר בהיתר
 - מוצע
 - מוצע להכשרה
 - להריסה
 - גבול תא שטח ומספרו
 - חזית / מבנה לשמור
 - קירות קיימים לשמור

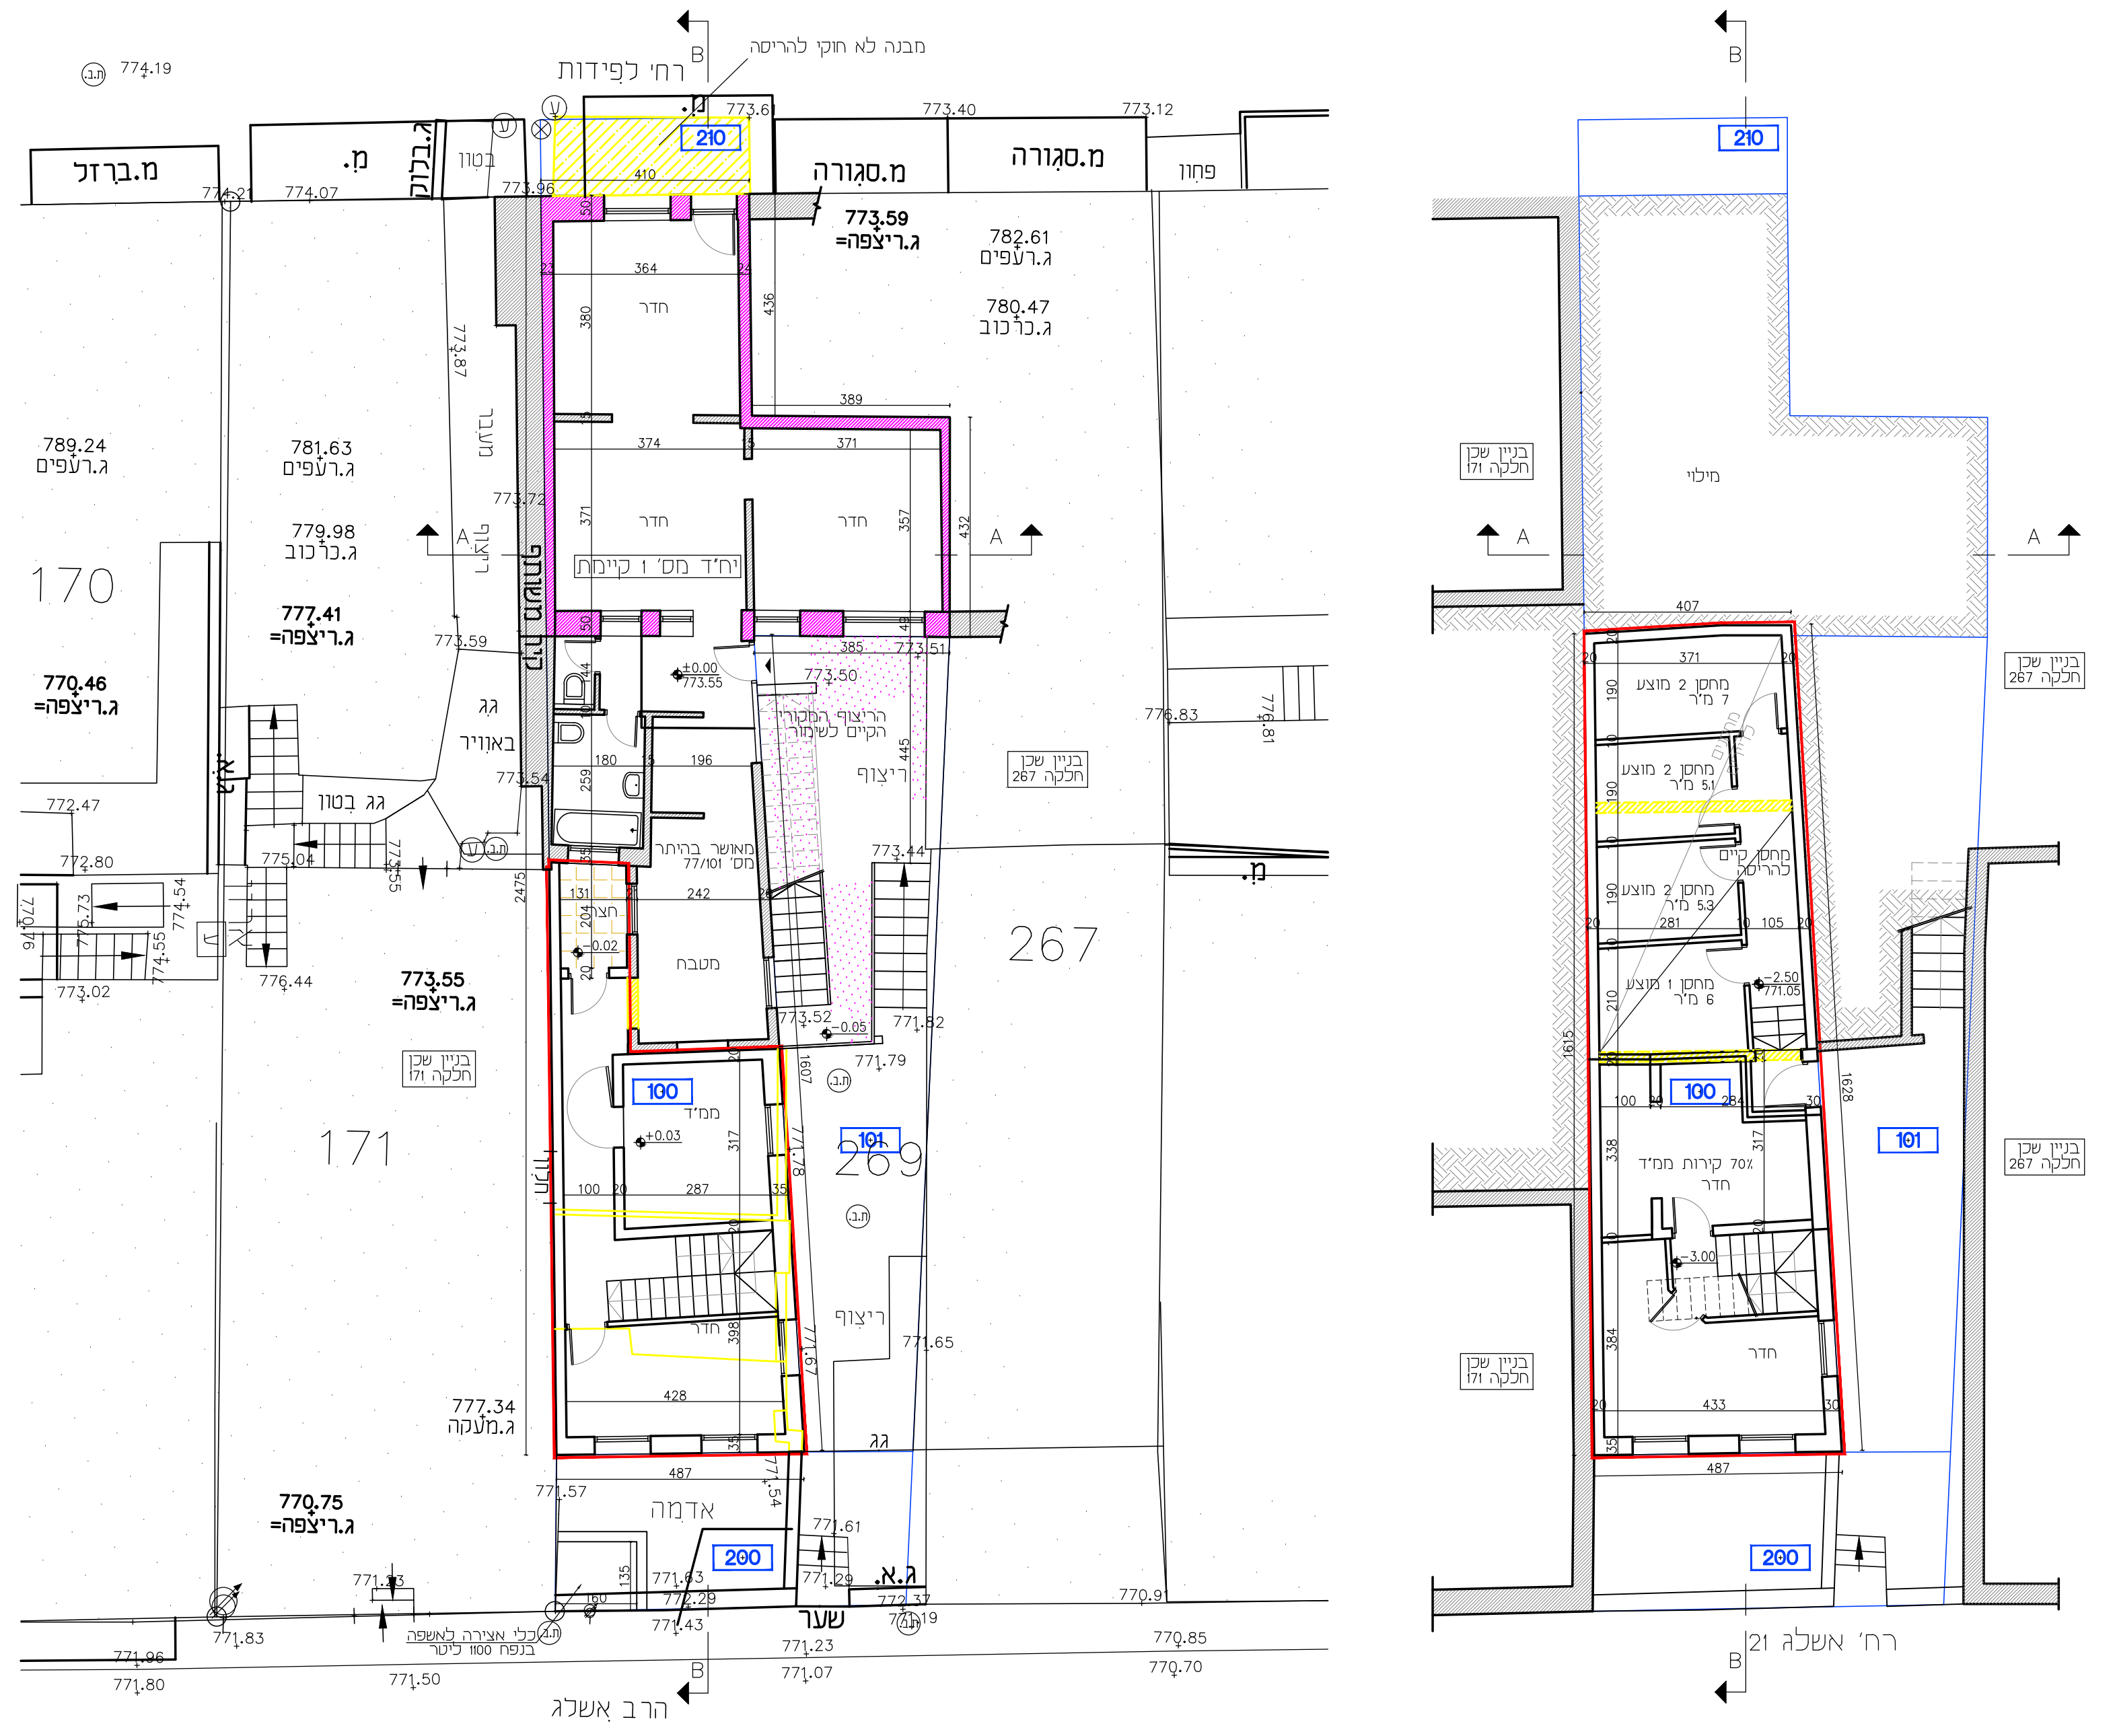

תכנית קומת מרתף, מוצעת חלקית
קנ"מ: 1:100
מפסלם: -2.50

תכנית קומת קרקע, קיימת
קנ"מ: 1:100
מפסלם: ±0.00


תכנית קומה א', קיימת
קנ"מ: 1:100
מפסלם: +3.54

תכנית קומה ב', חדשה
קנ"מ: 1:100
מפסלם: +6.58


תכנית קומה ג', חדשה
קנ"מ: 1:100
מפסלם: +9.58

תכנית חלל גג שטוח
קנ"מ: 1:100
מפסלם: +12.58


תכנית גג
קנ"מ: 1:100

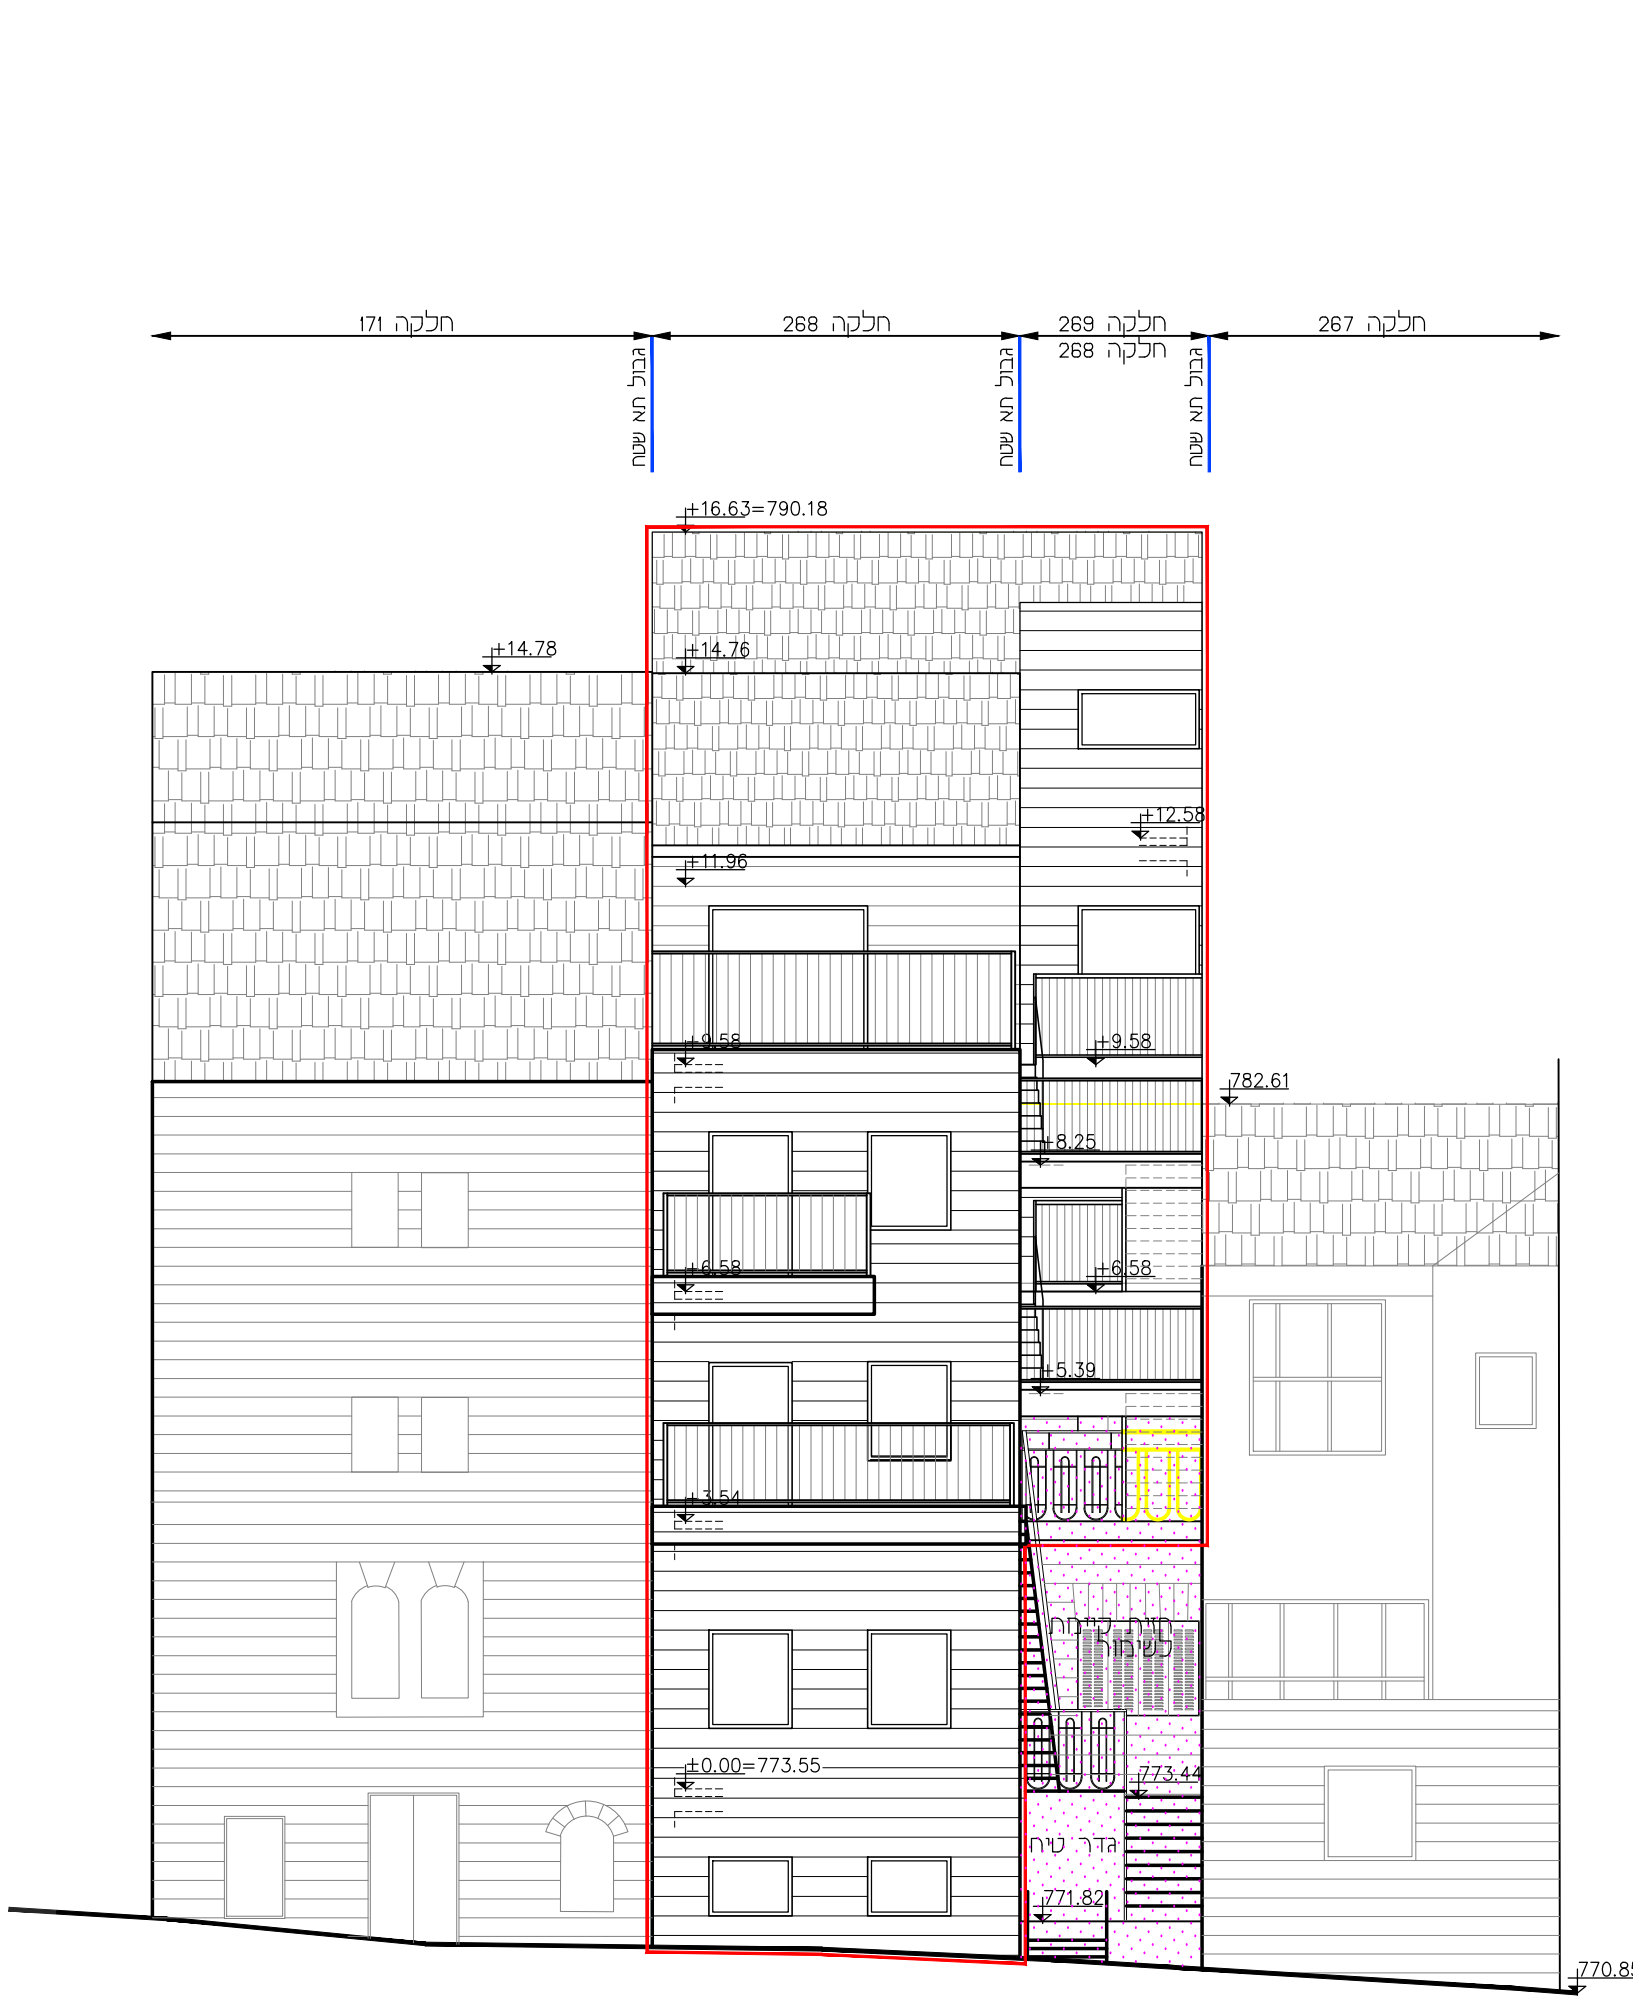


חזית דרוגית חתר רחוב
קנ"מ: 1:100
רח אשלג

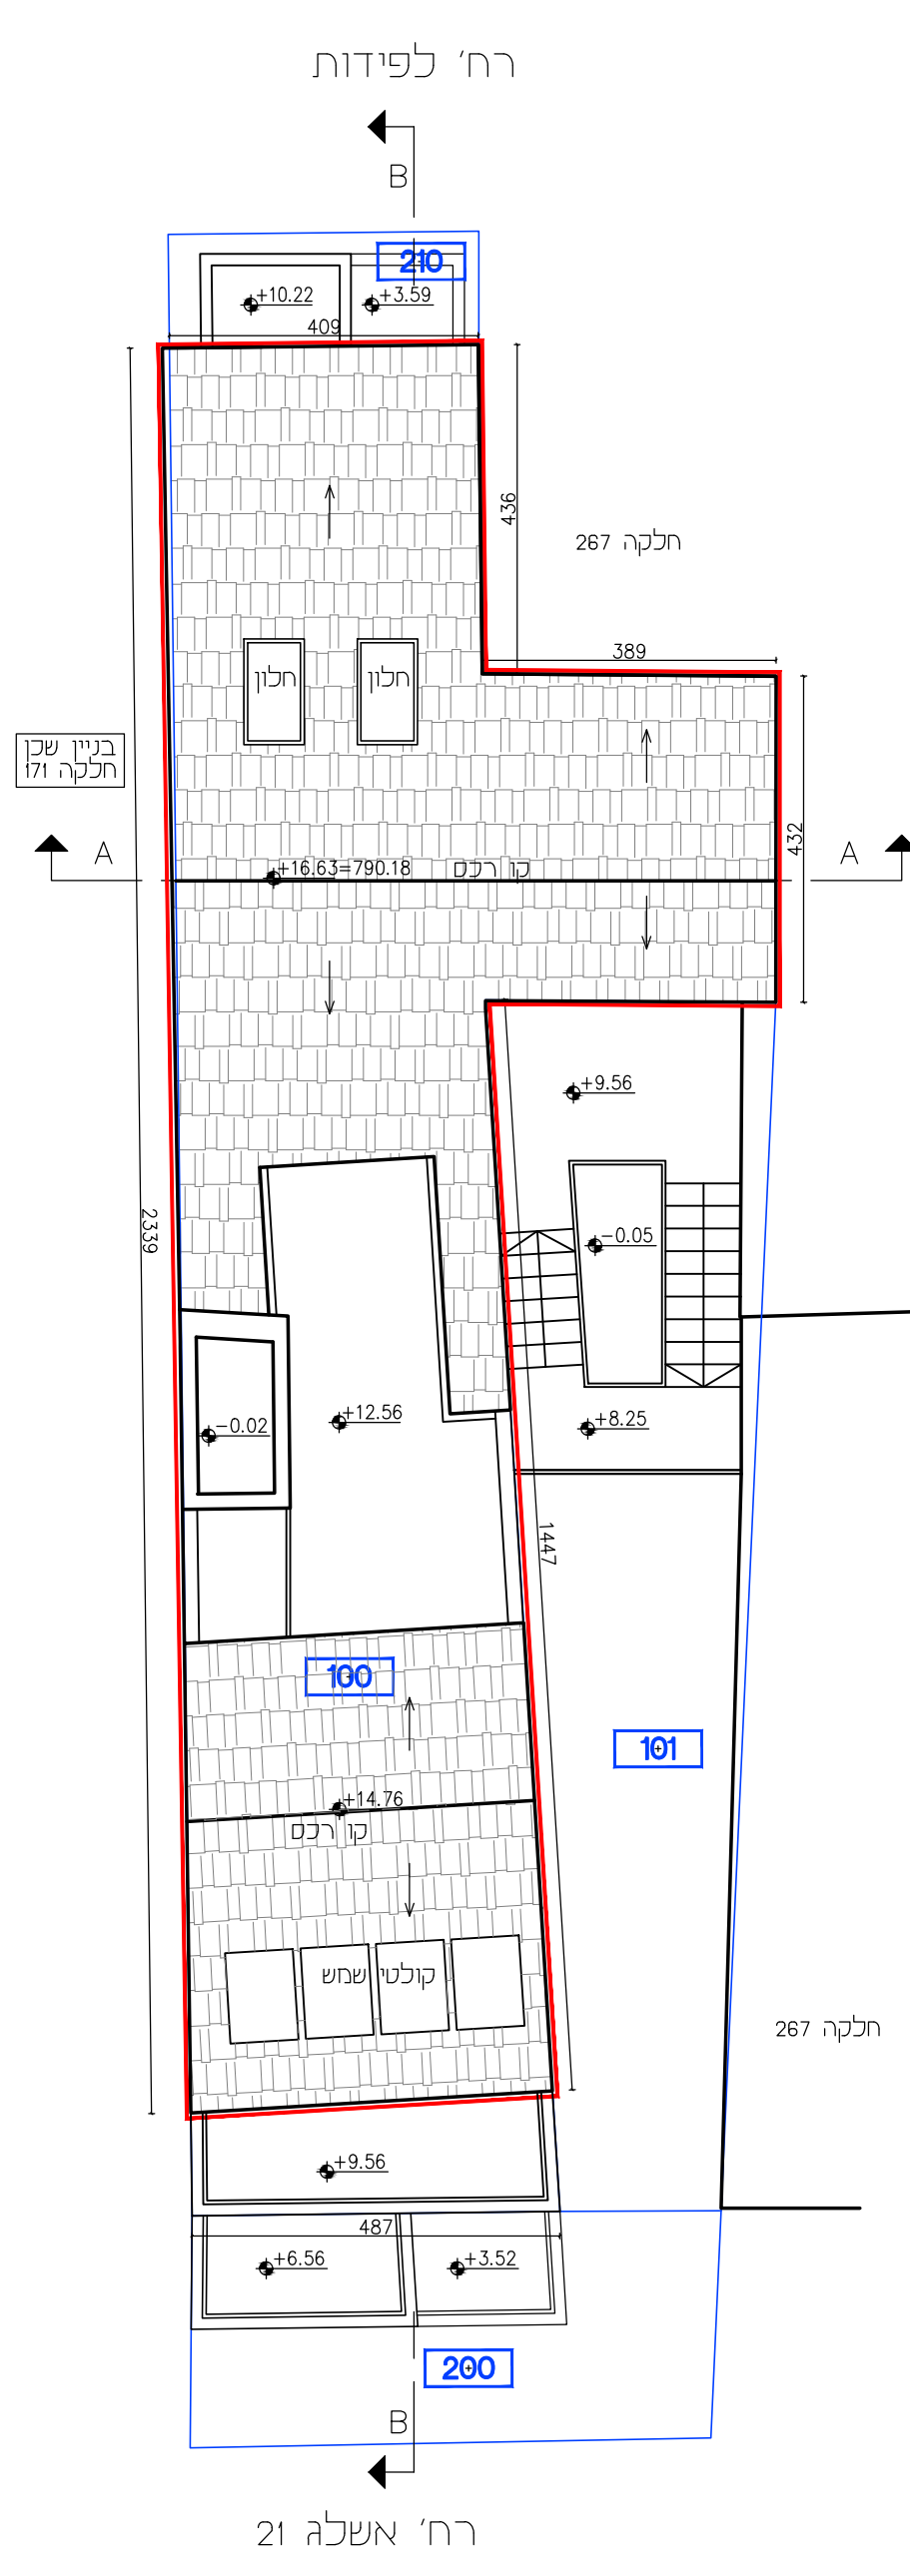


רח אשלג 21

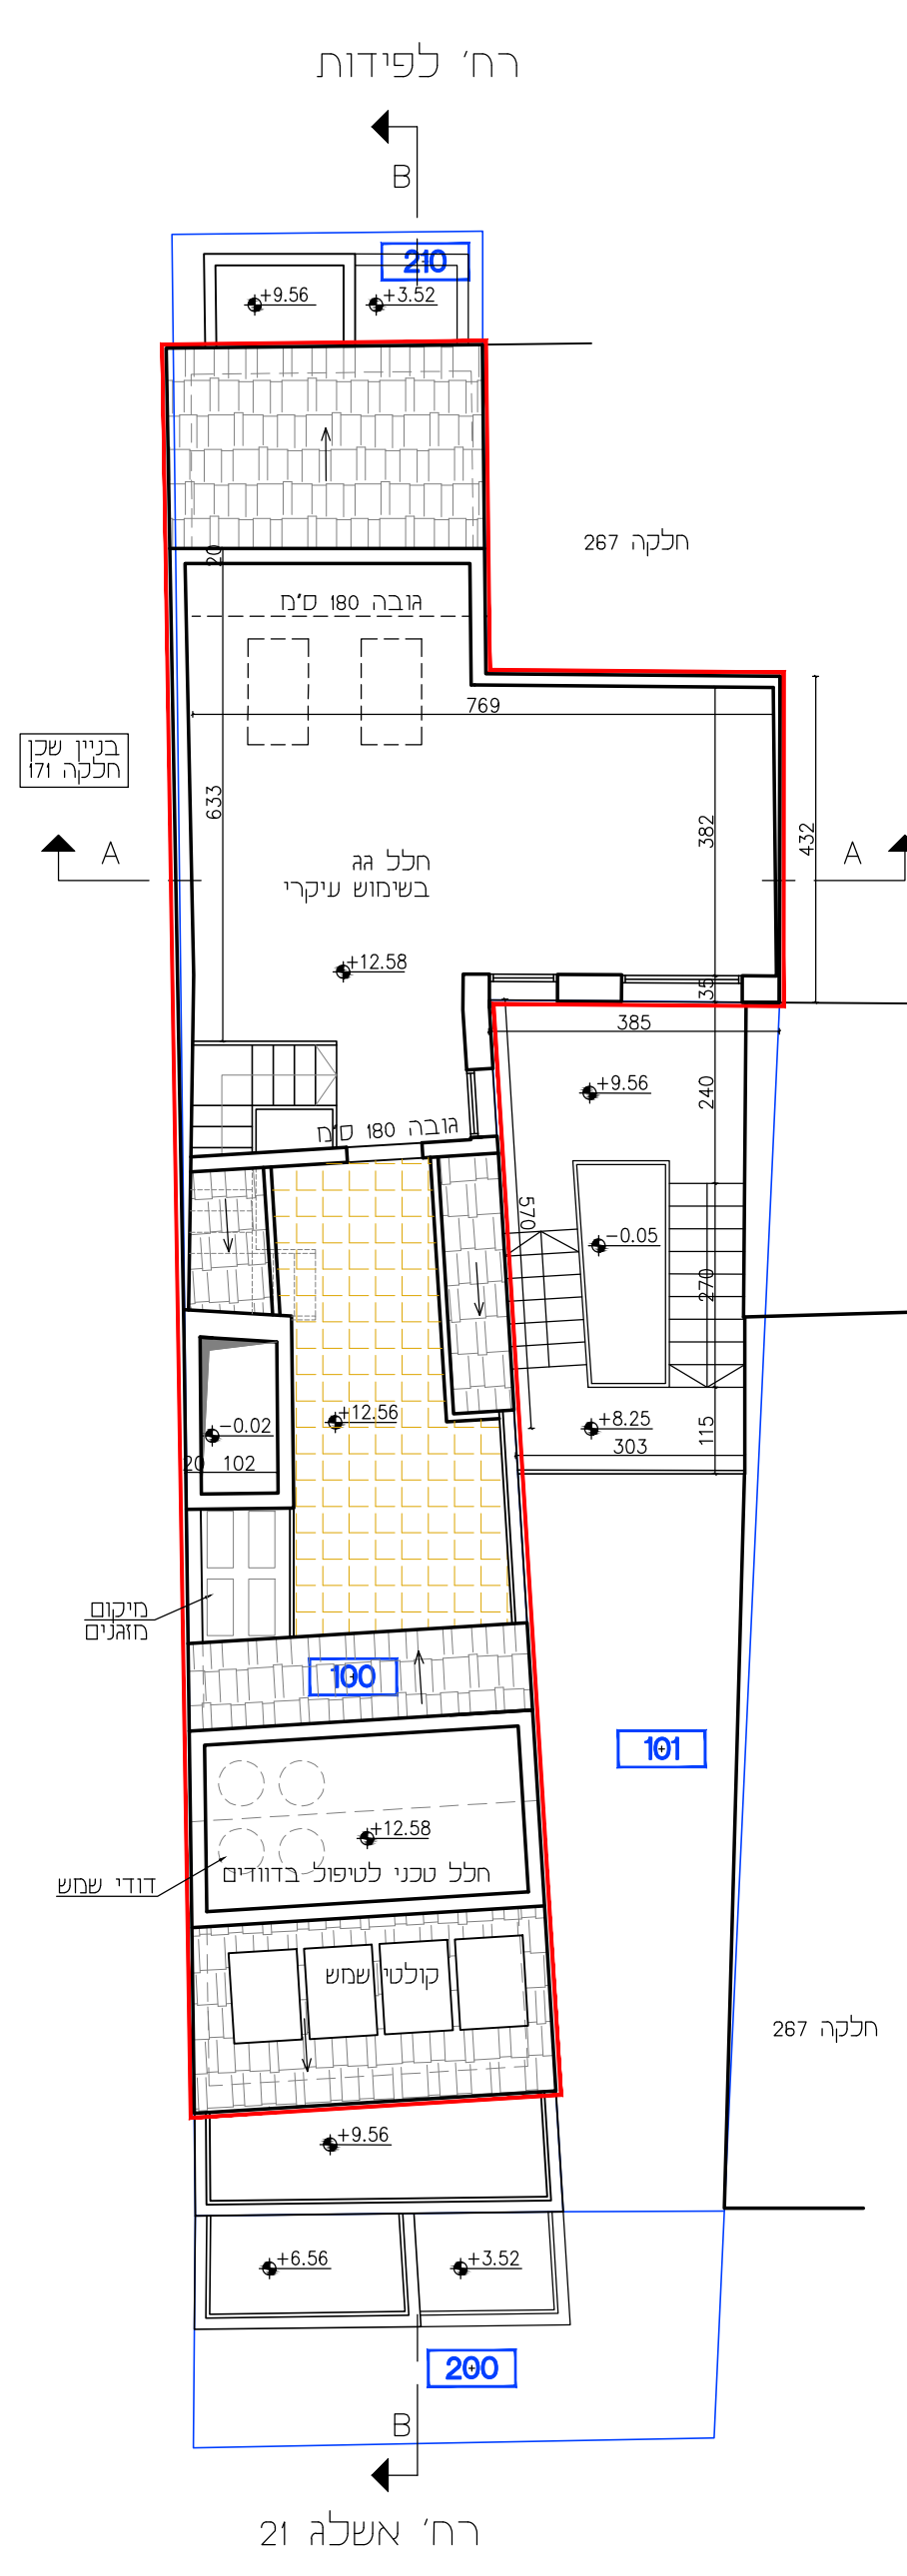


רח אשלג 21

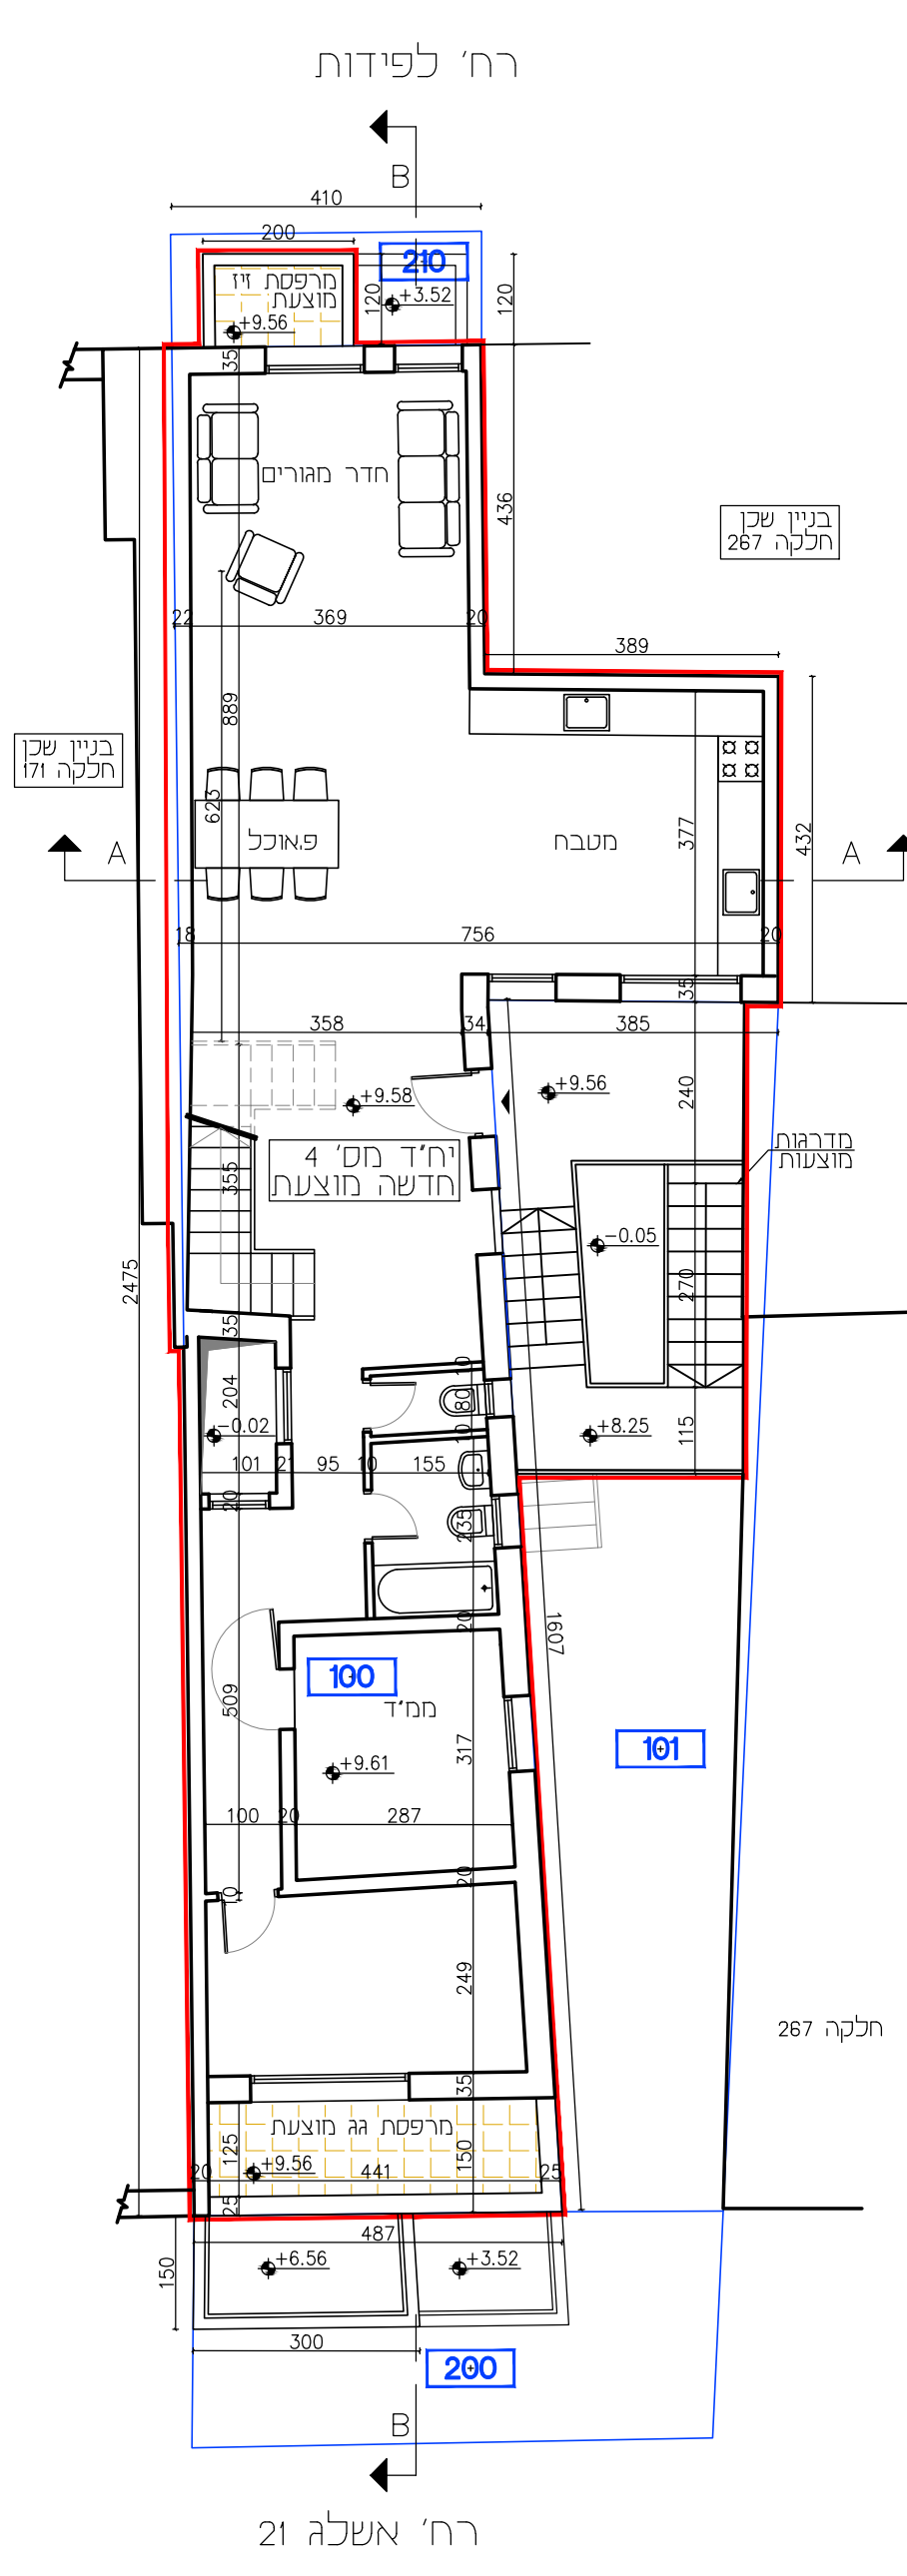


רח אשלג 21

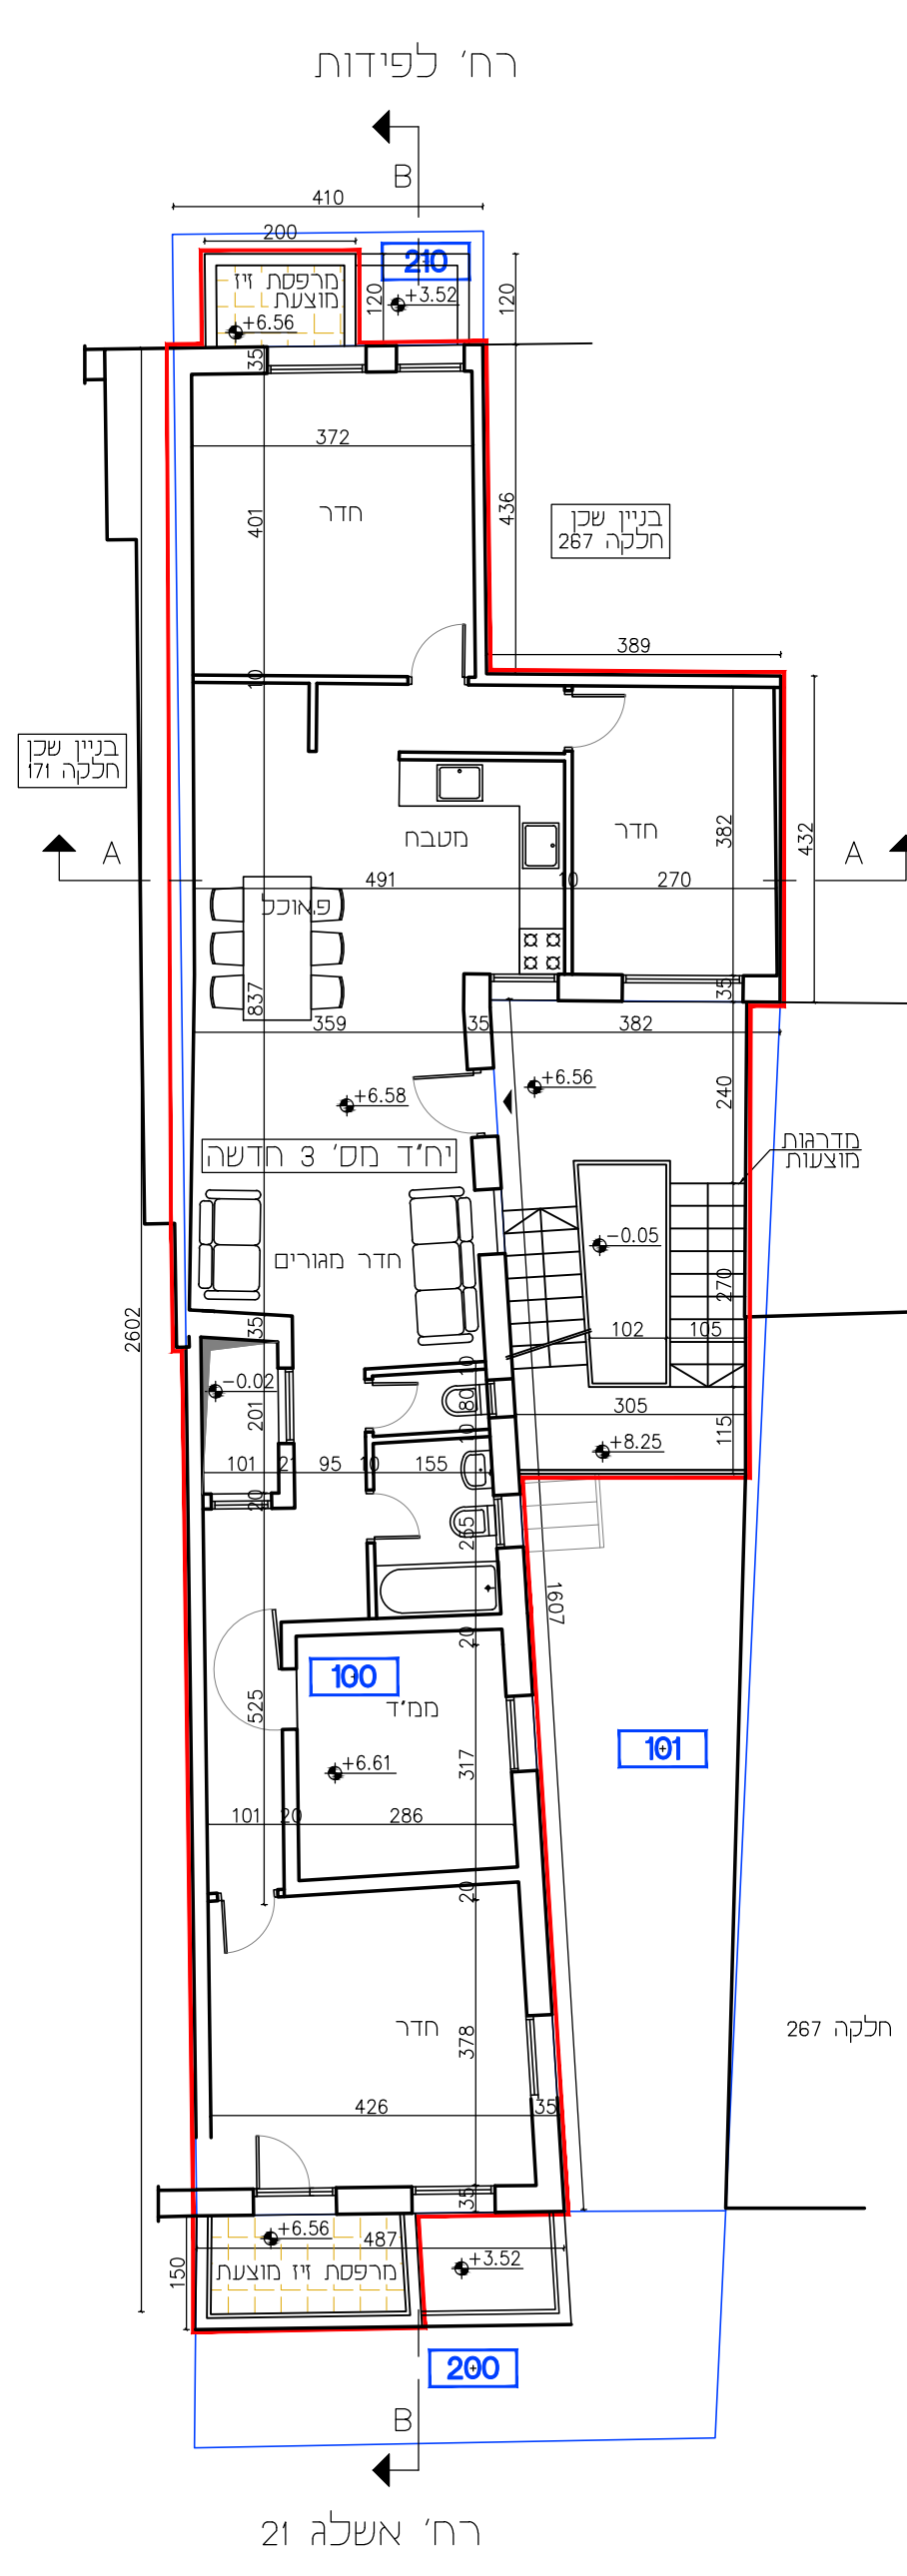


רח אשלג 21

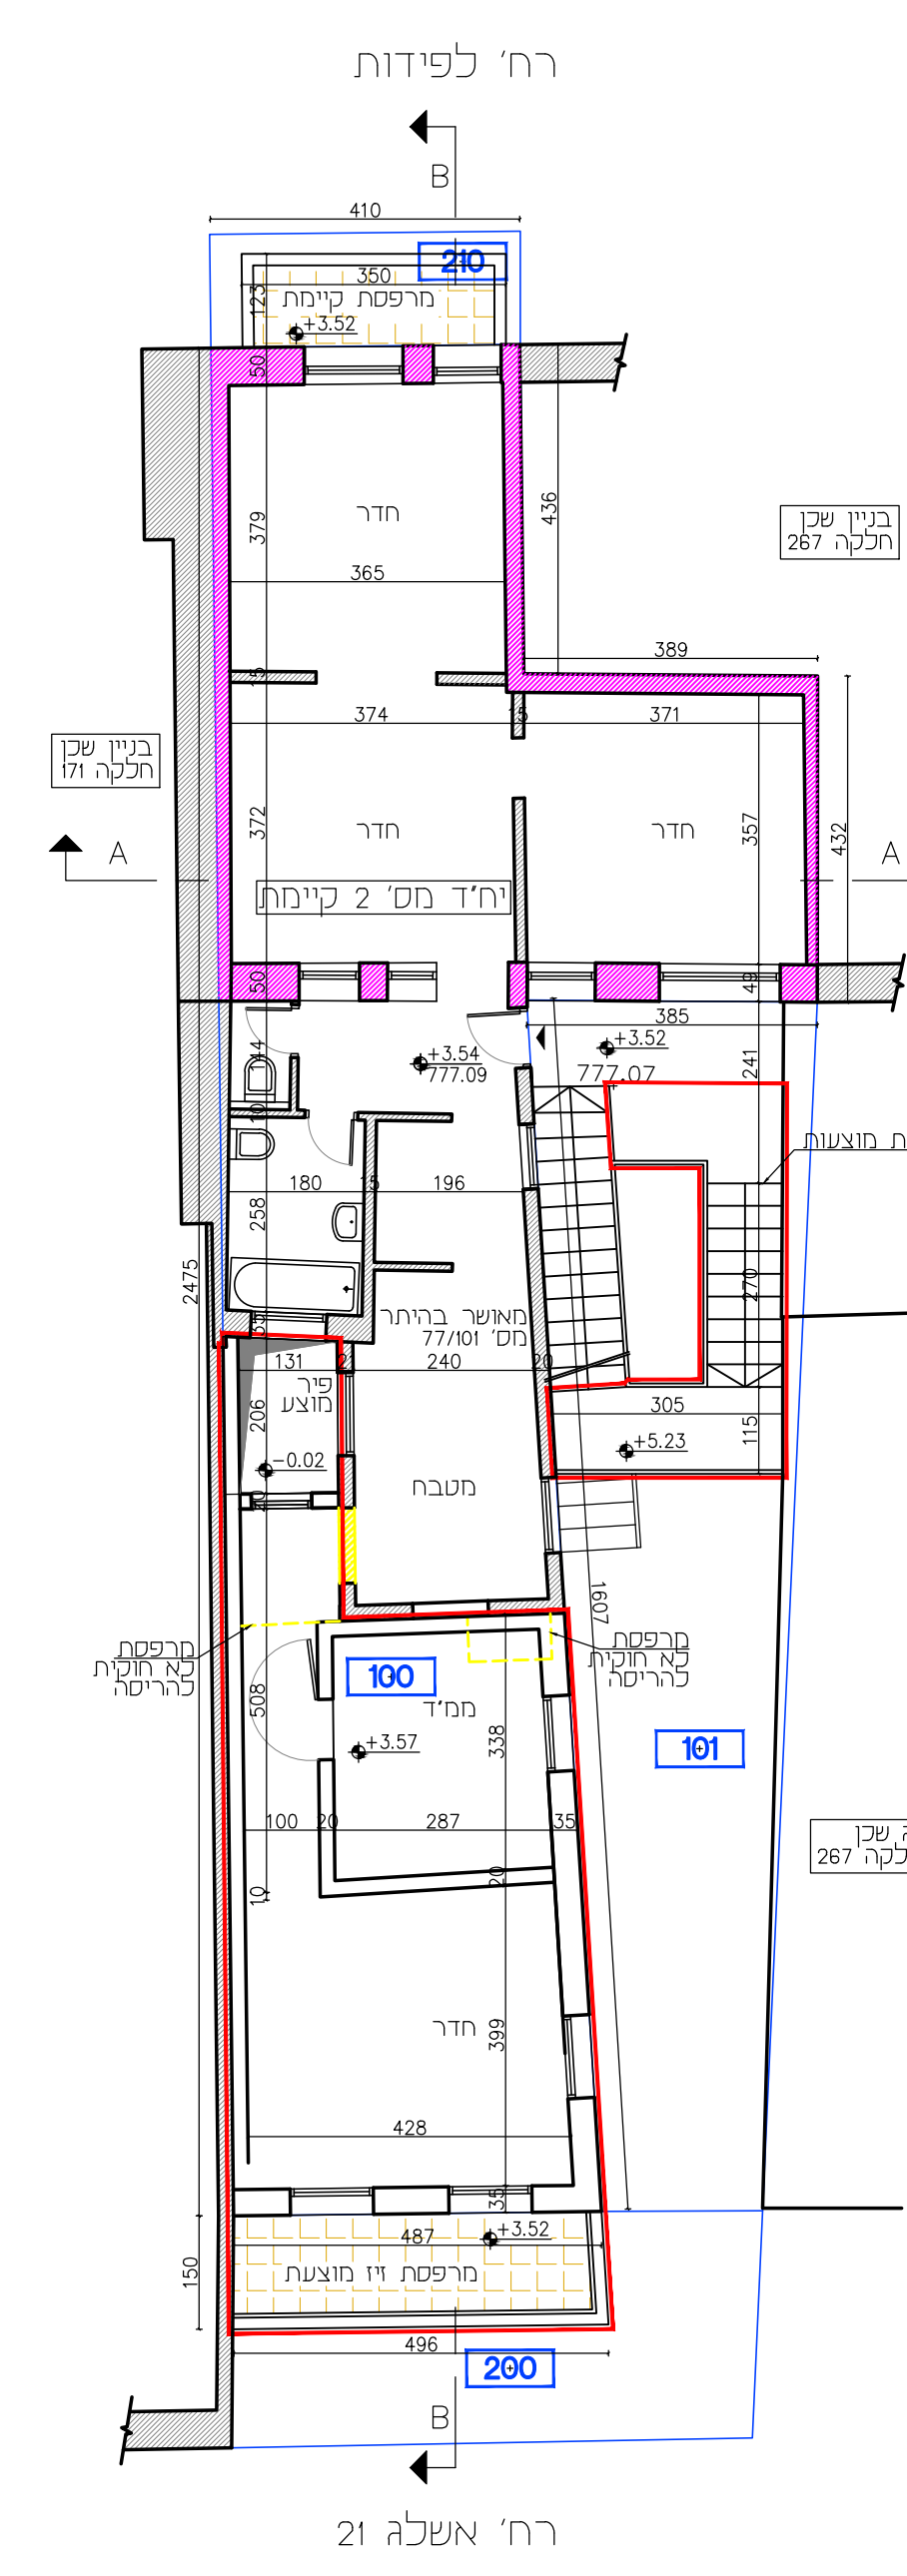


רח אשלג 21

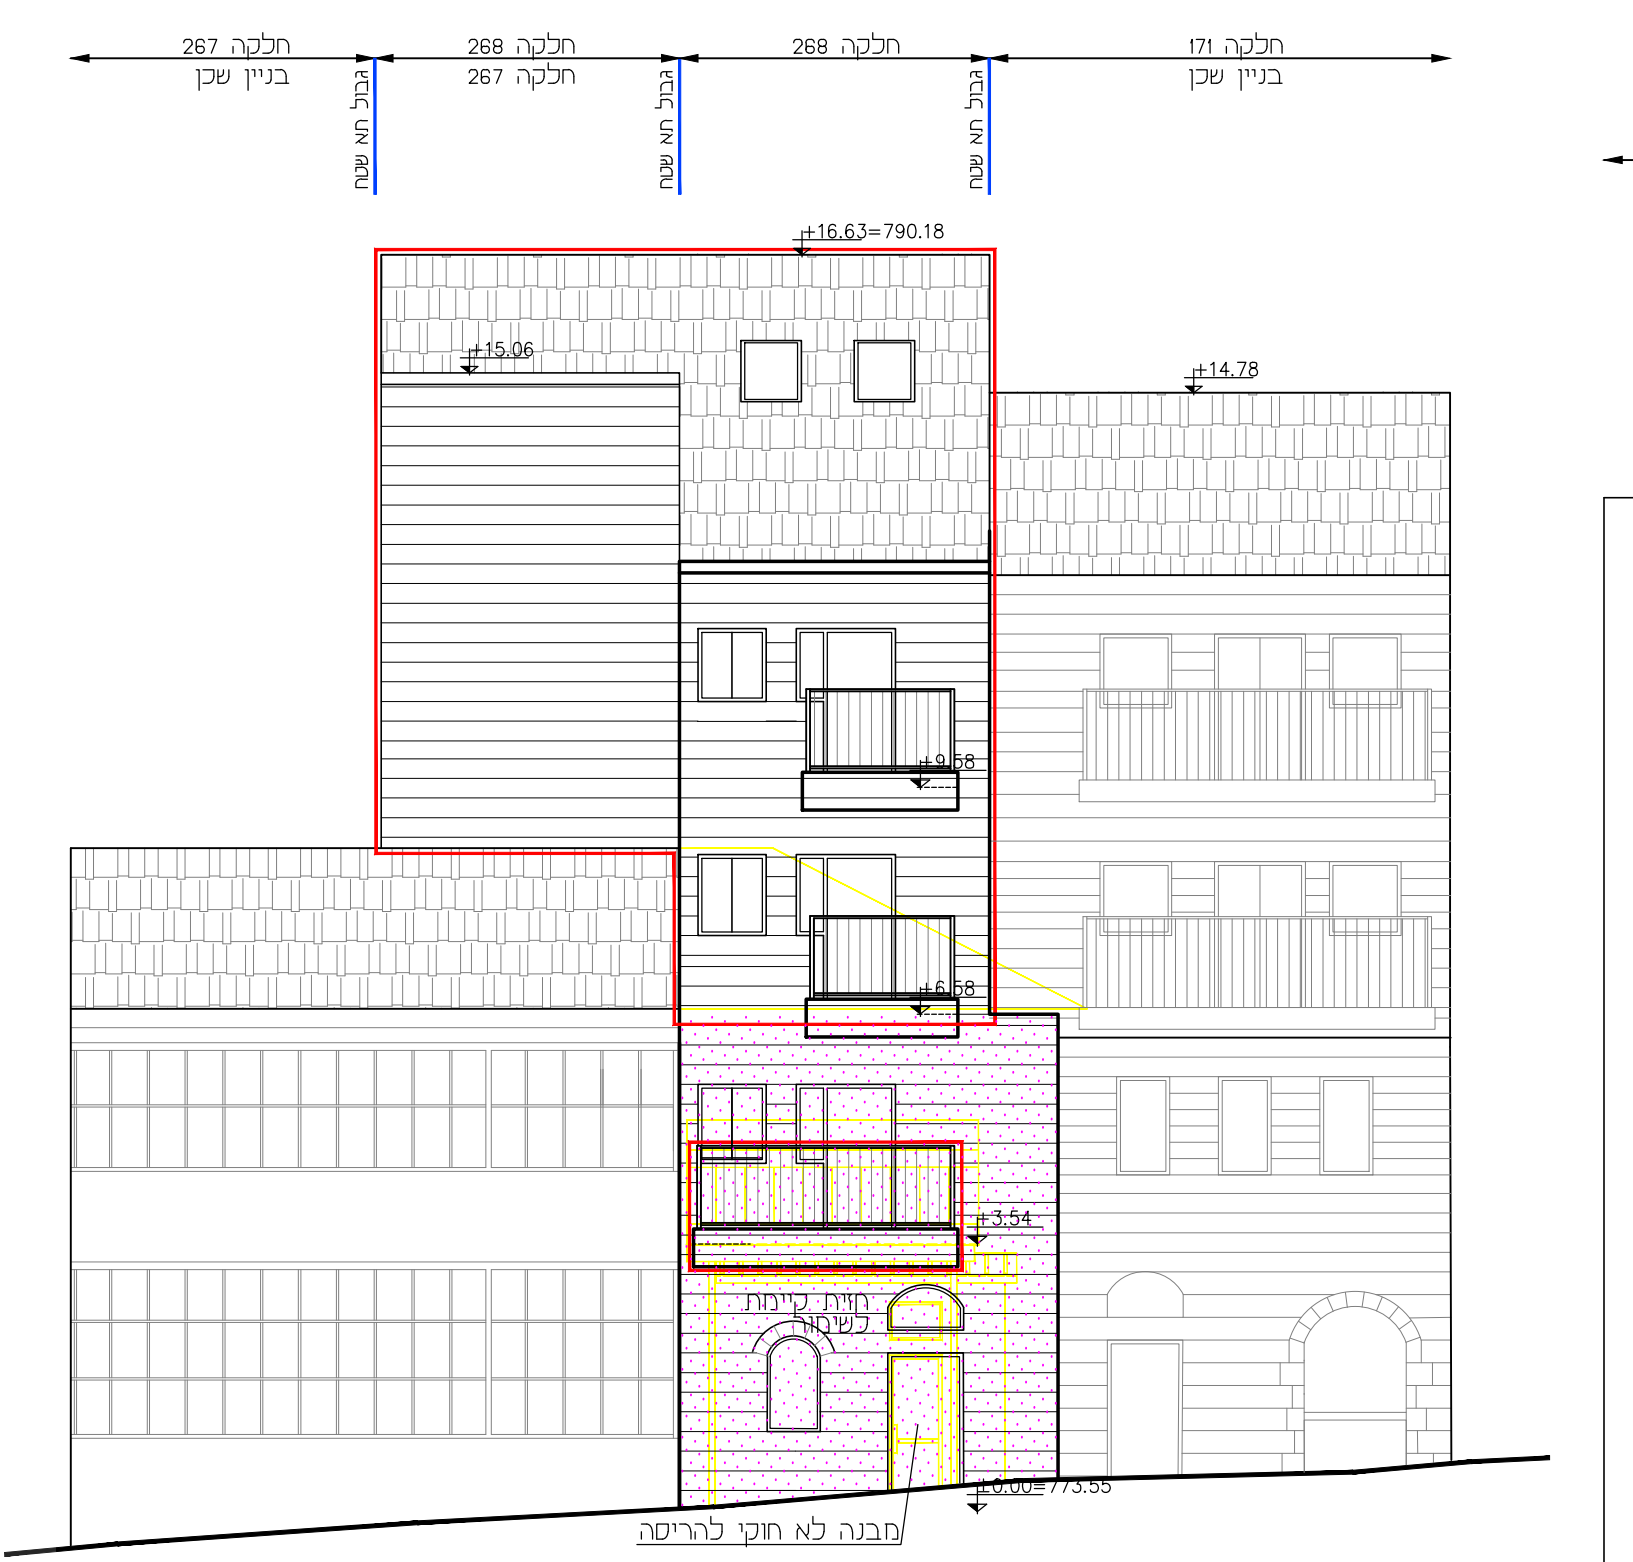



חזית צפונית חתר רחוב
קנ"מ: 1:100
רח לפידות

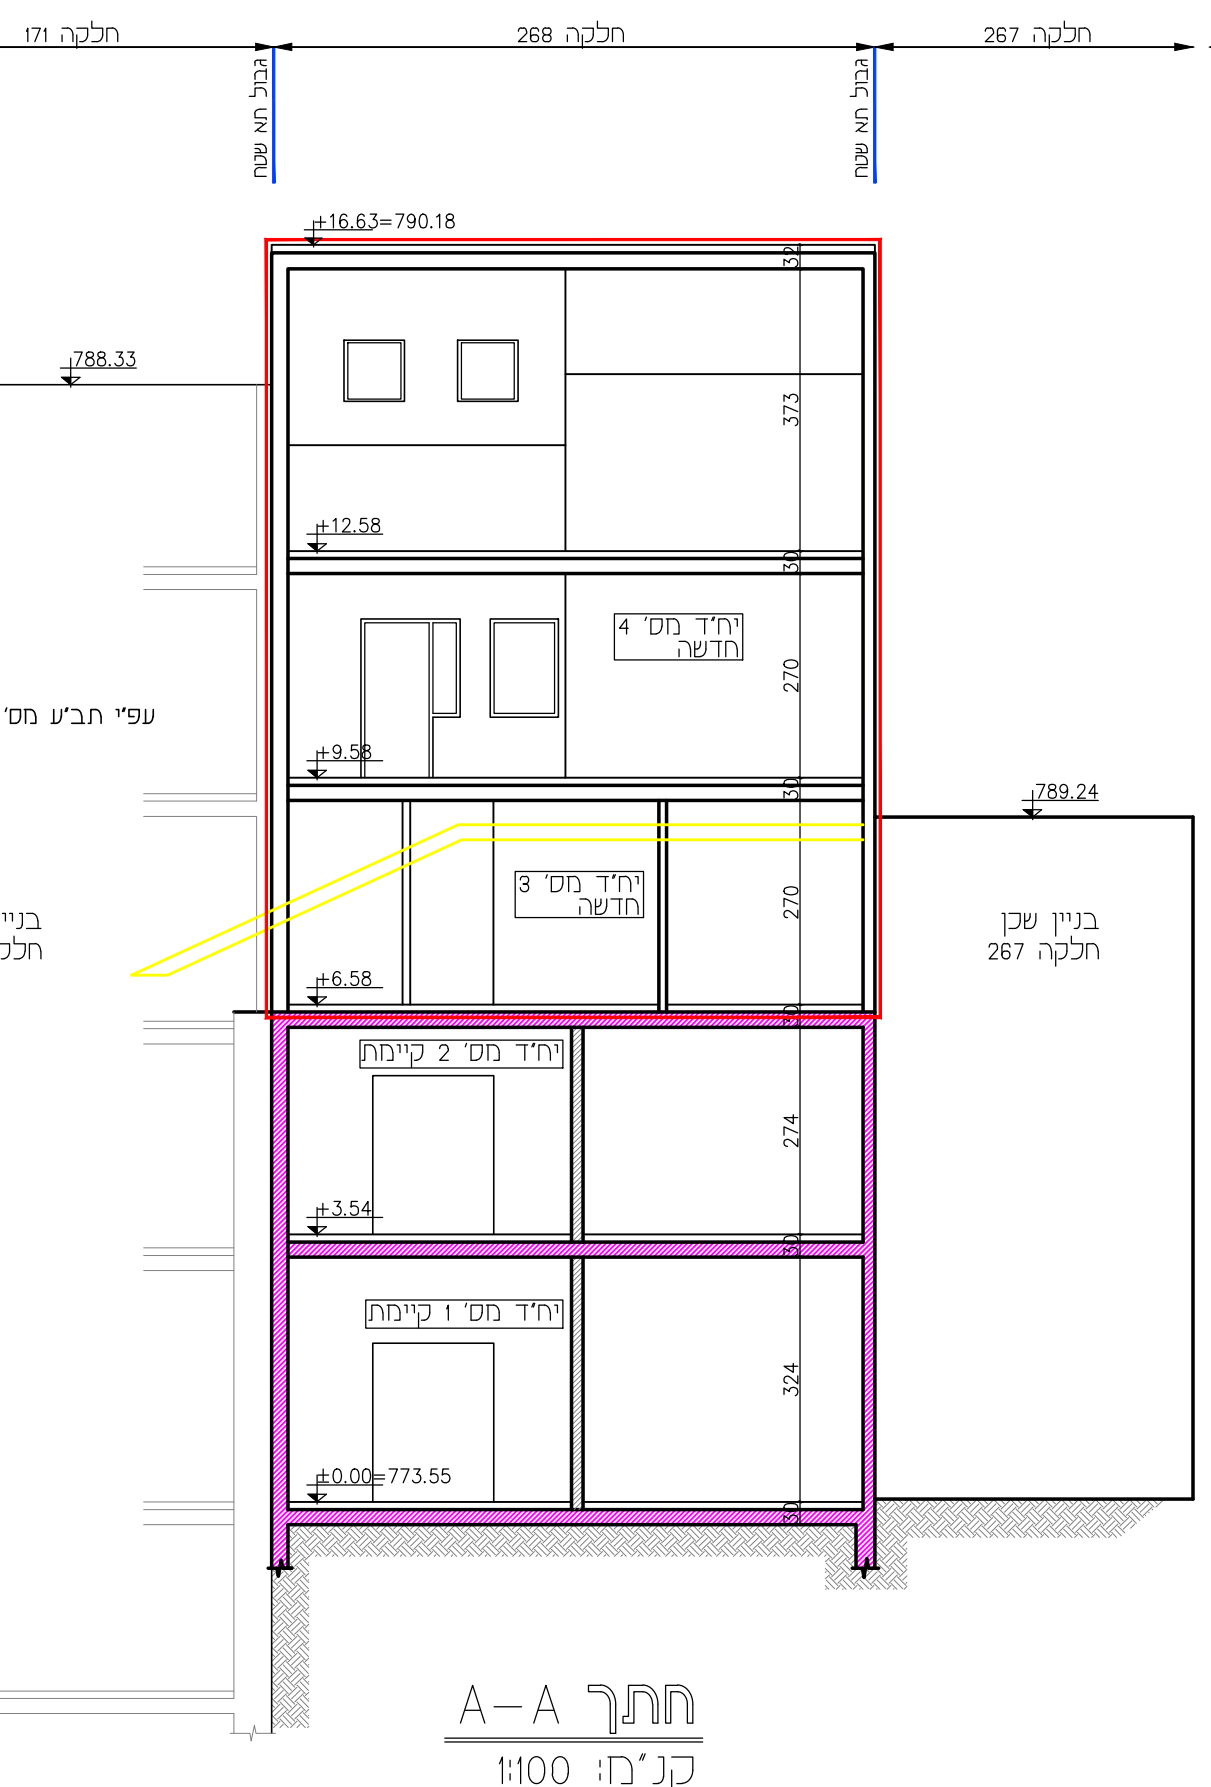

חתר A-A
קנ"מ: 1:100

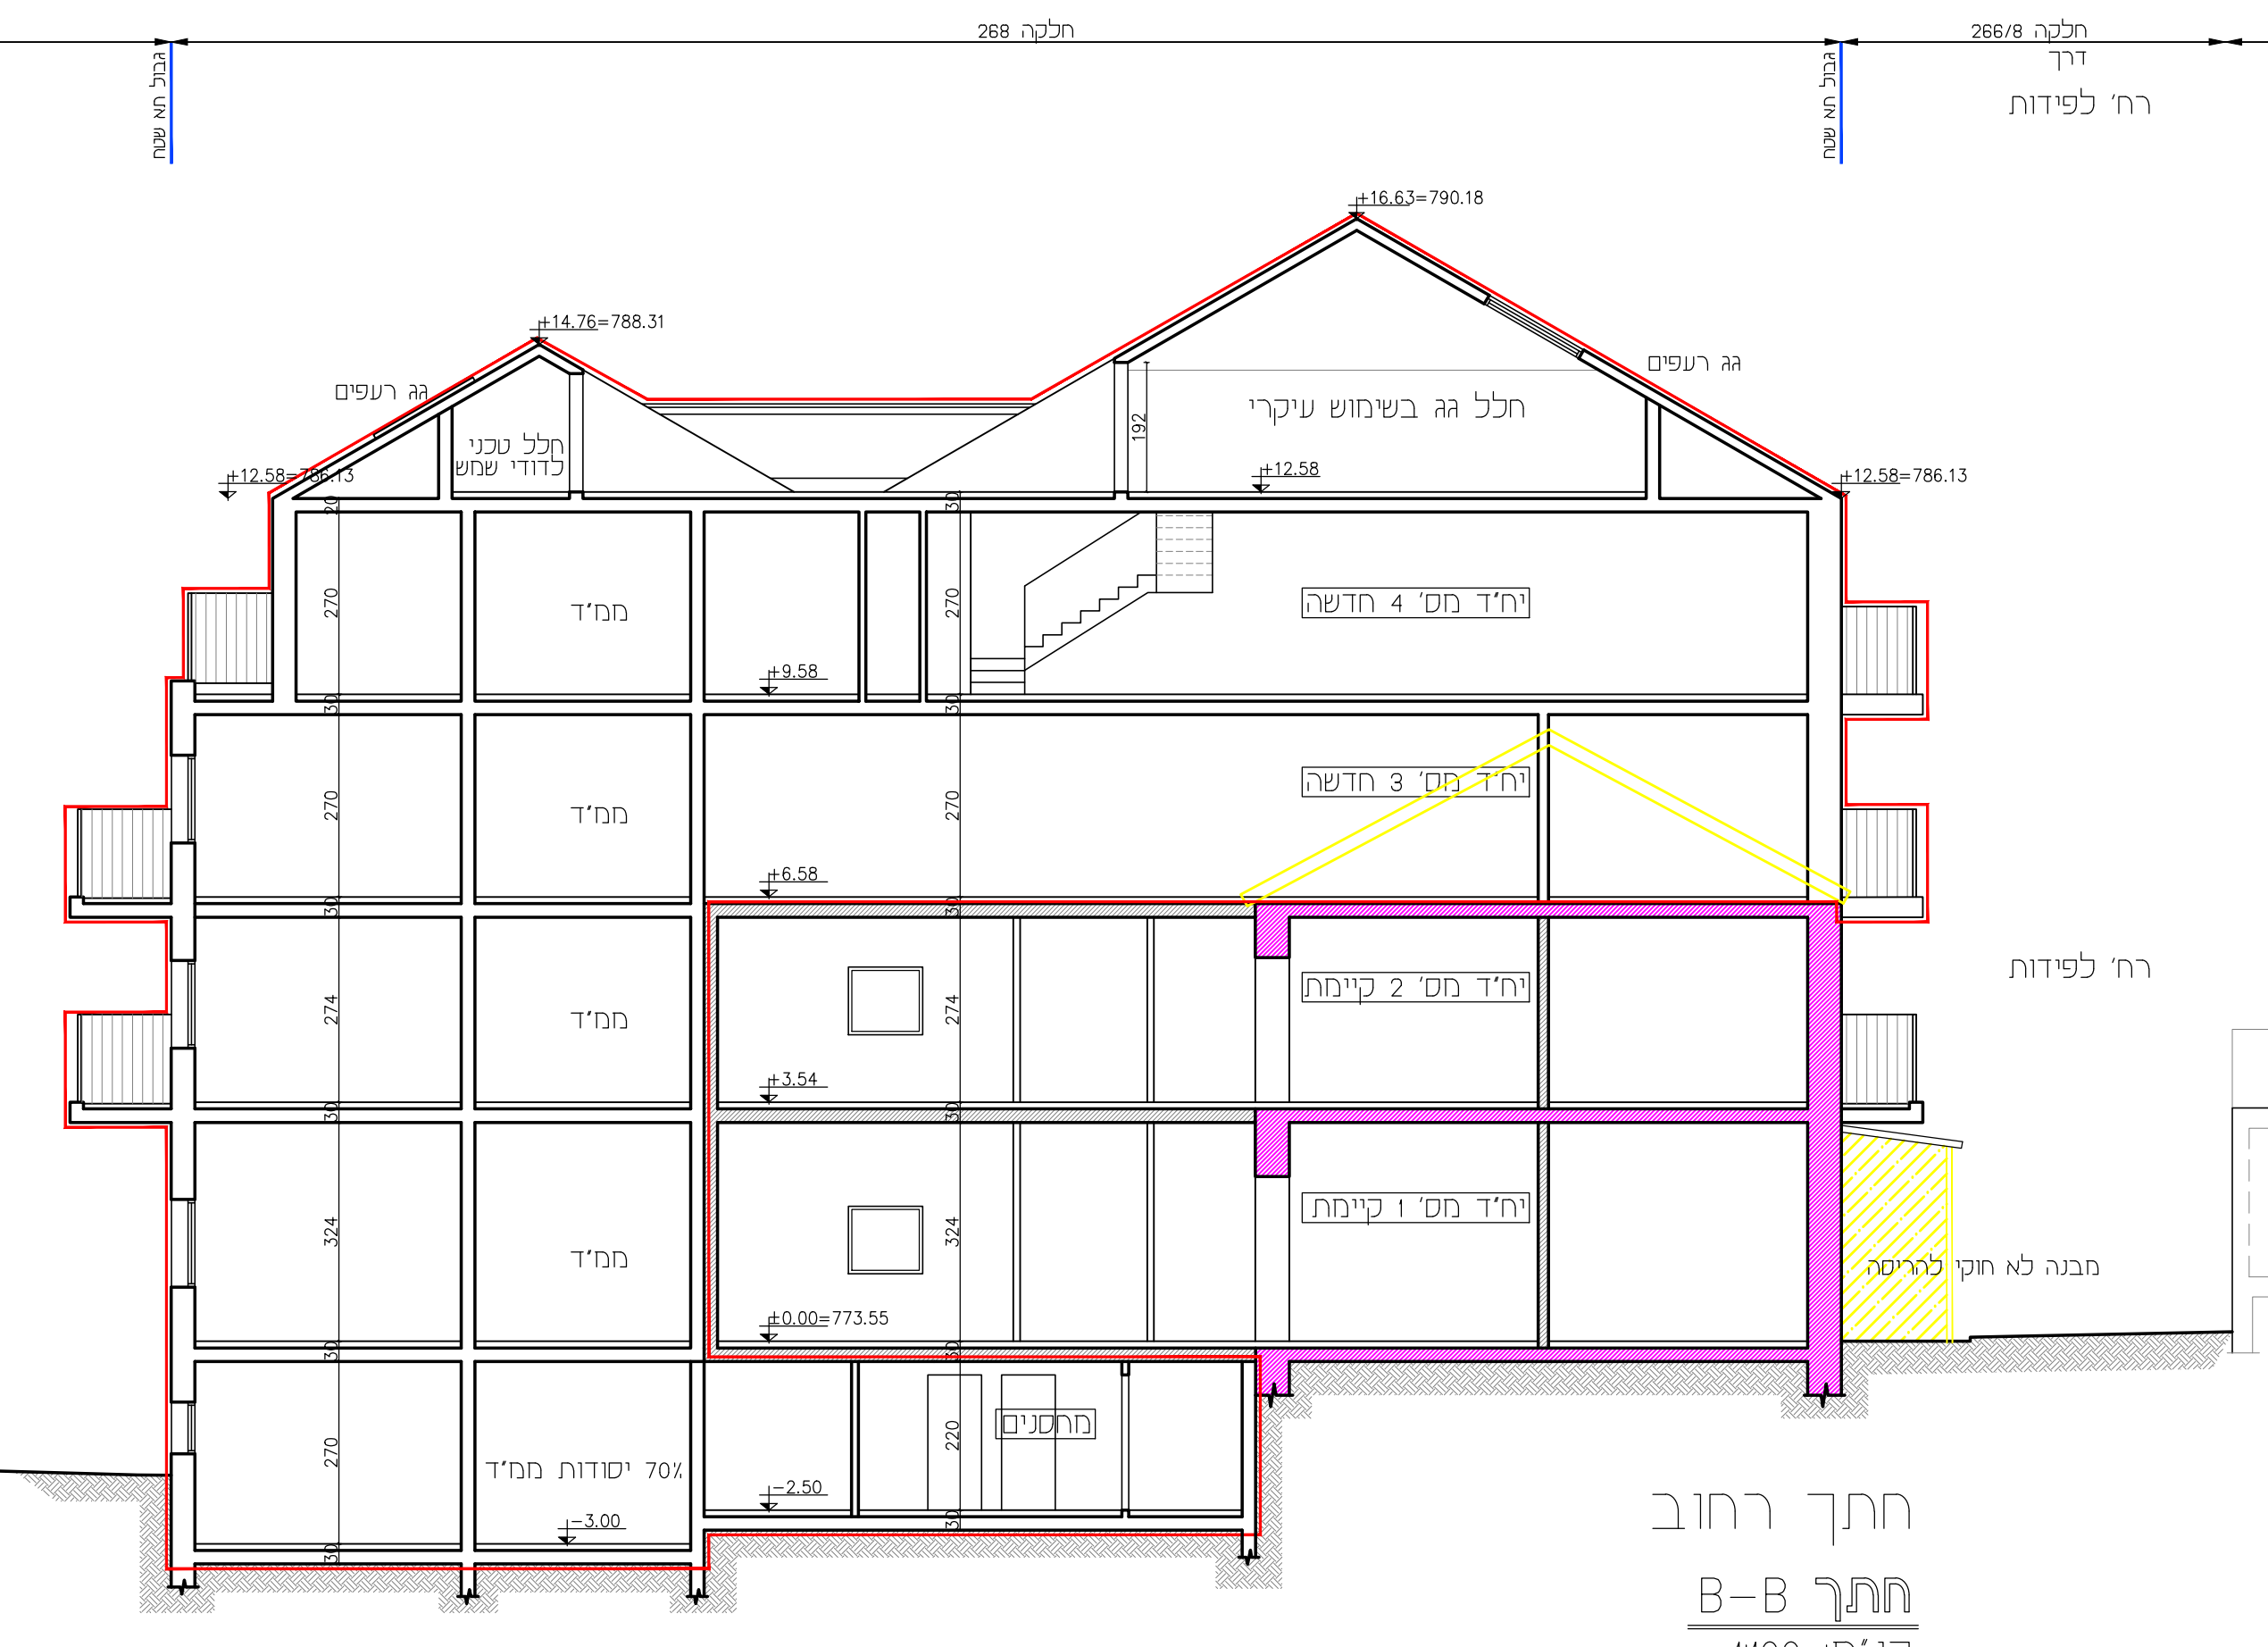

חתר רחוב
חתר B-B
קנ"מ: 1:100

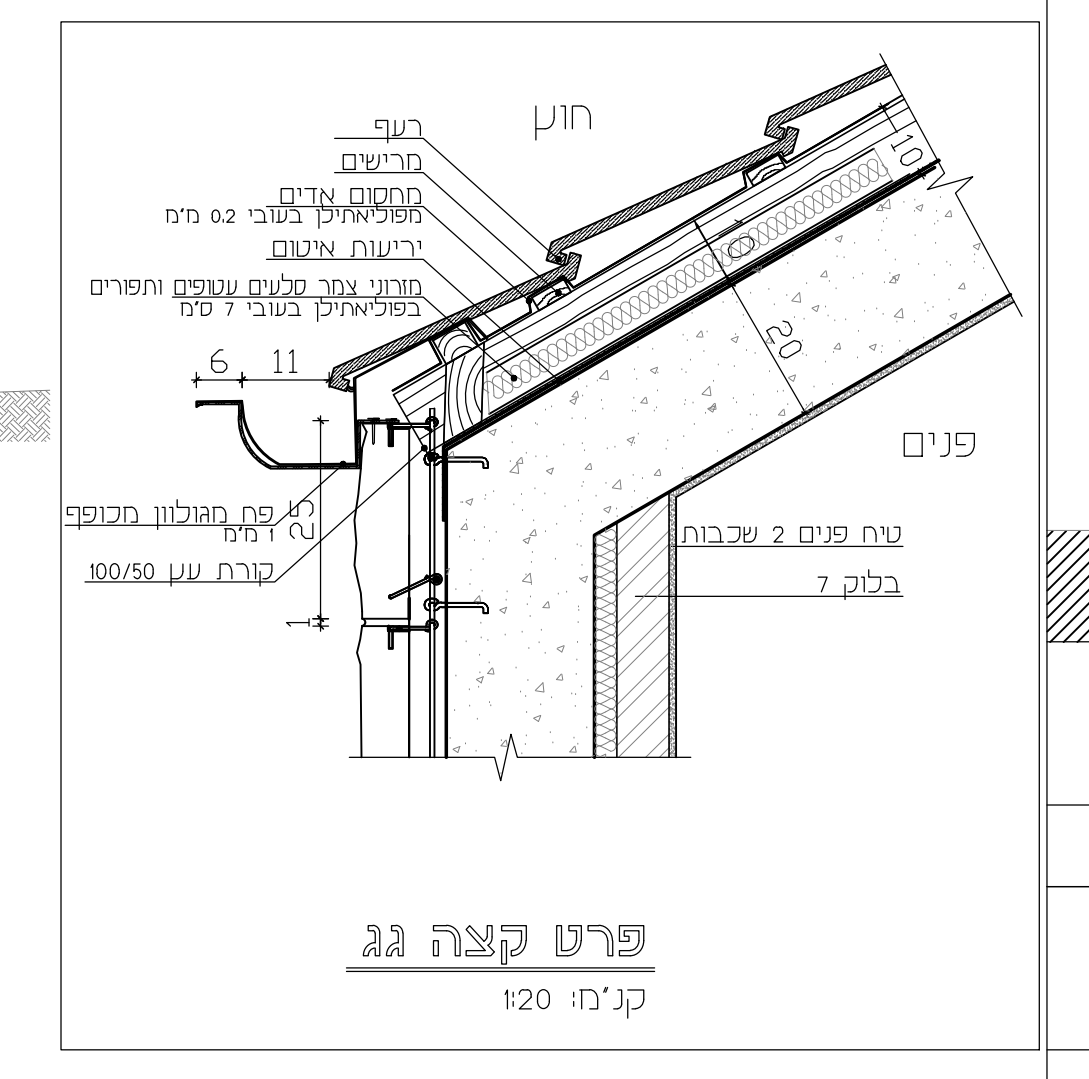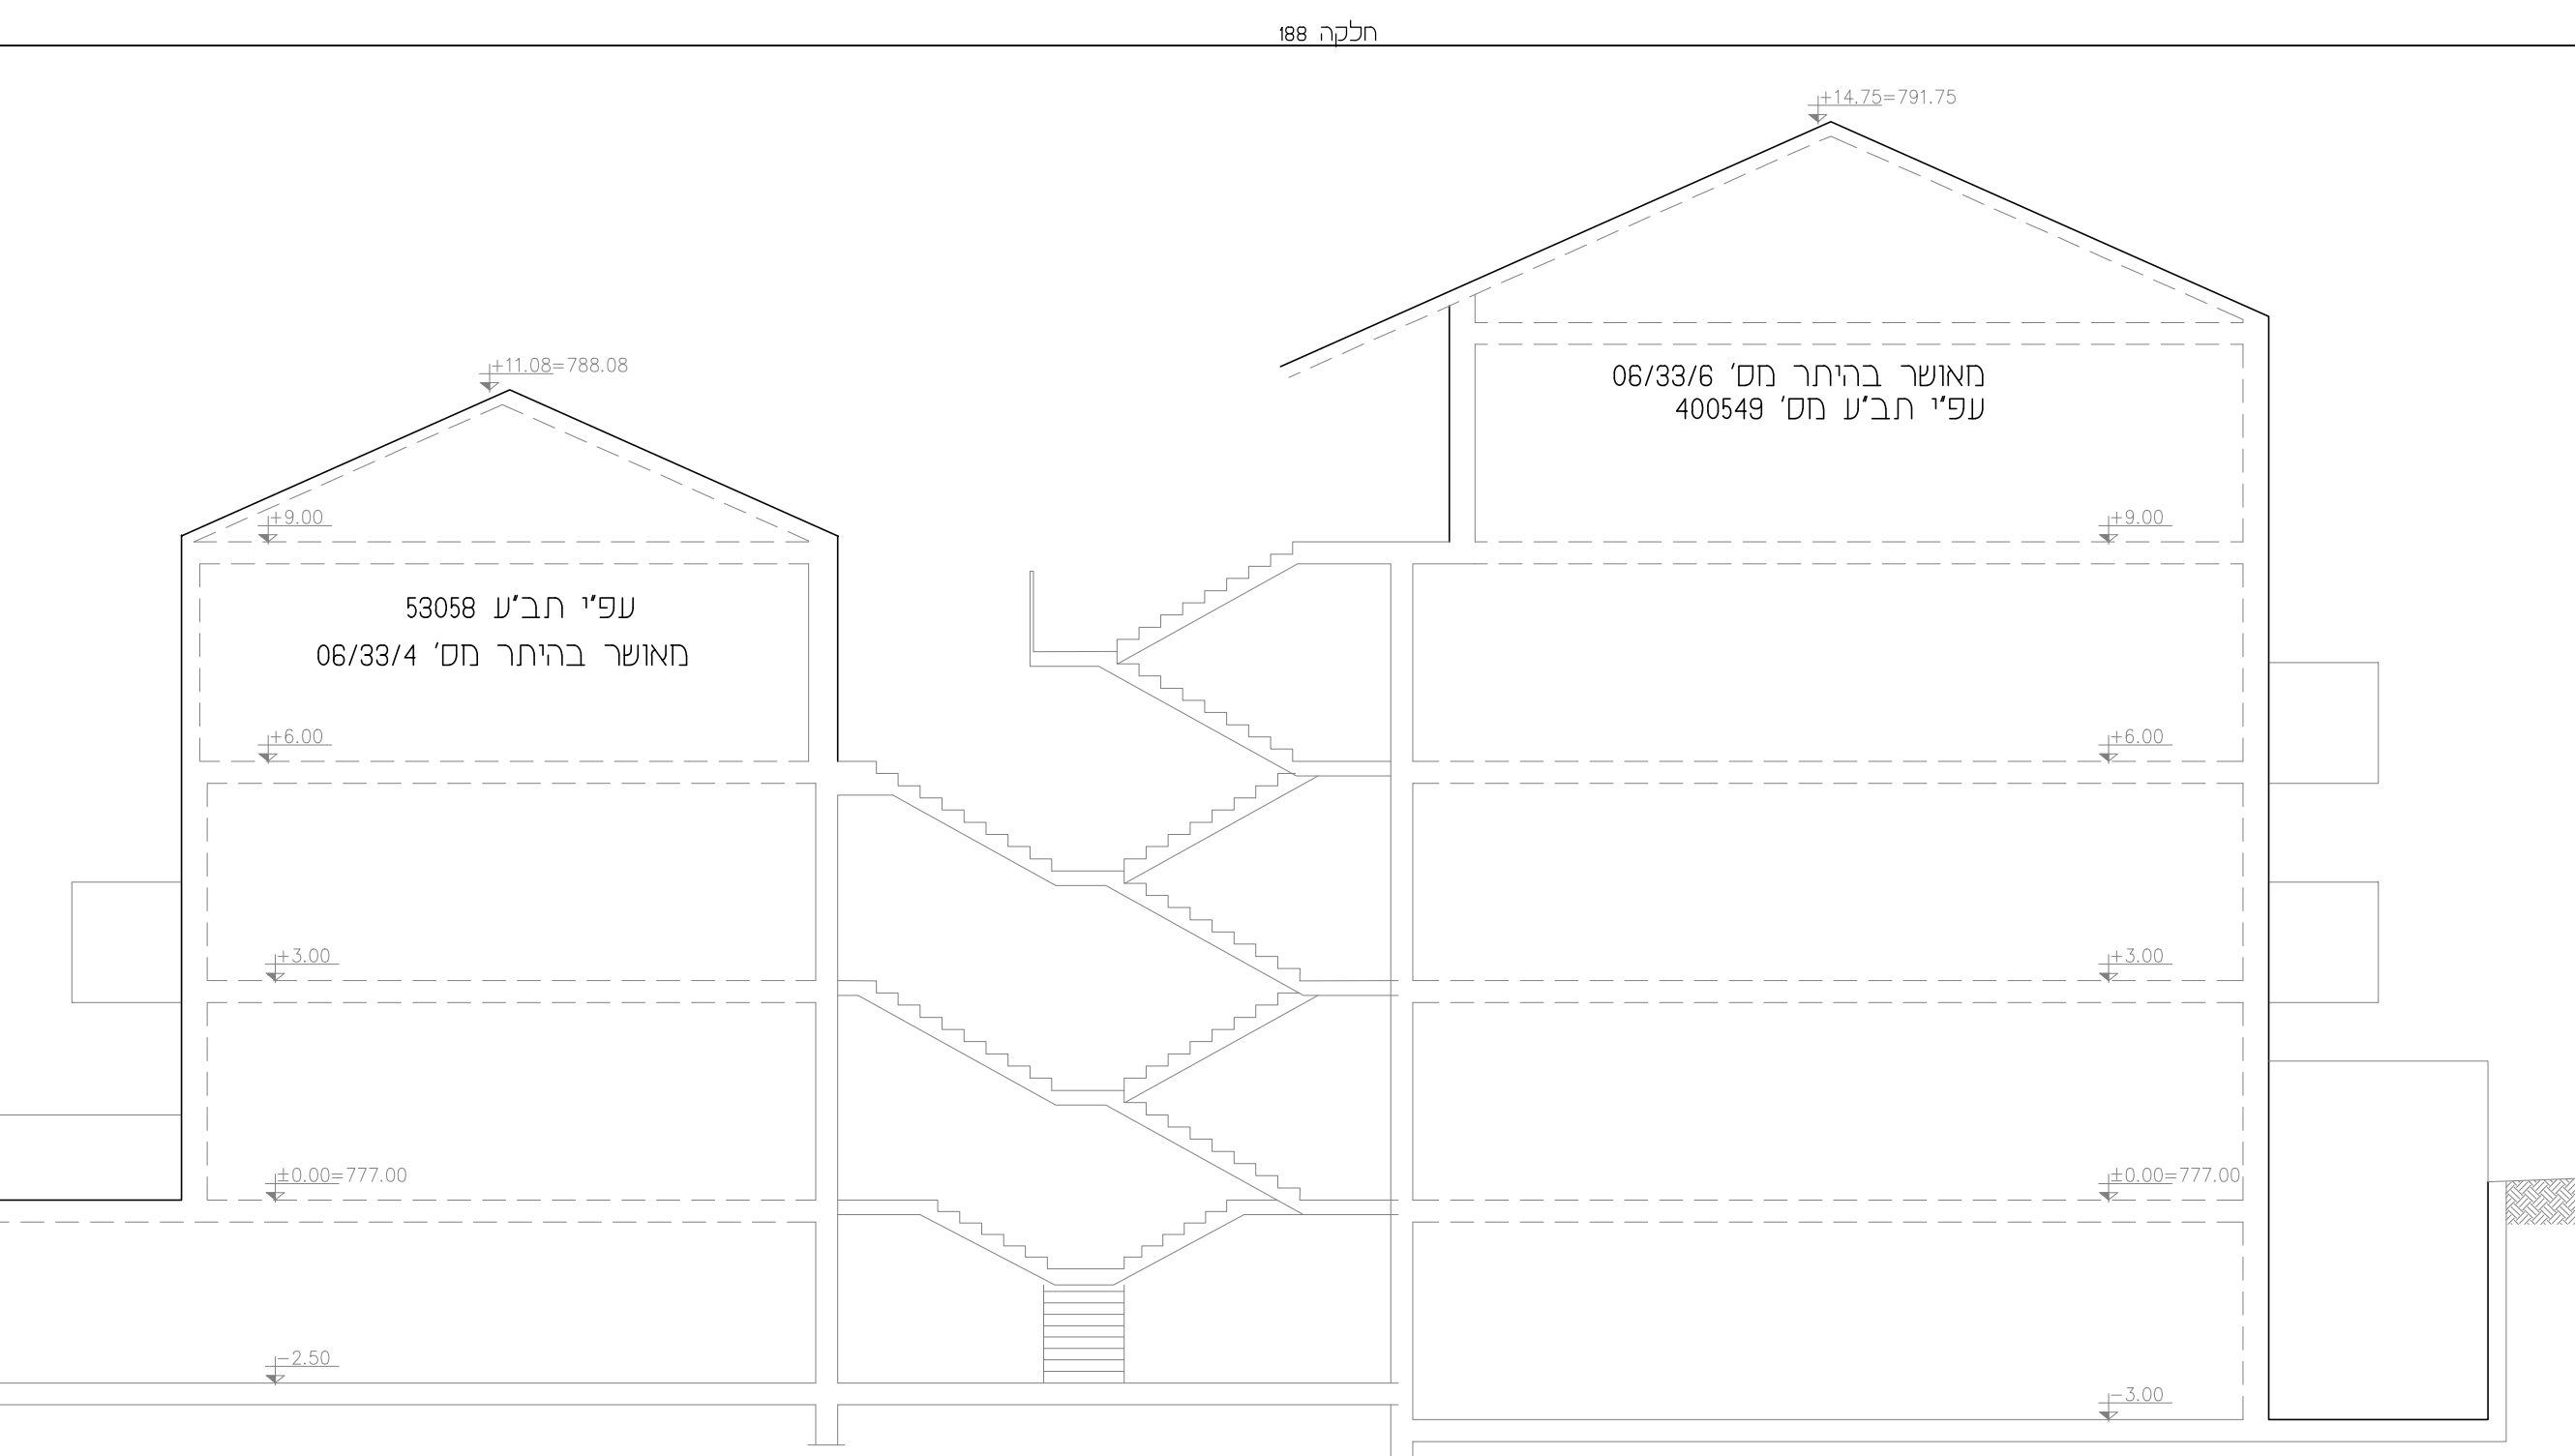

פרט קצה גג
קנ"מ: 1:20

| | |
|----------------------------|---------|
| שטח במקור קיים | 125 מ"ר |
| שטח מאושר עפ"י היתר 77/101 | 40 מ"ר |

שמות וזחיתומות

| | | |
|------|--------------------------|-------------|
| שם | מ"כ אפרת - אדריכל | 02-5714288 |
| | מס' רישוי: 8176 | 0504136199 |
| מחבר | רח שמואל הנגיד ירושלים | 02-5862404 |
| | מ"ר עשאו"ב | 40817 |
| מחבר | רח פטאל 7/2 רמת שלמה י-ם | 02-5714288 |
| | מ"ר עשאו"ב | 050-4136199 |
| הואל | shmoel2@neto.net.il | |