







**תכנית מס 101-0650473**









**הרחבת דירה קיימת  
 ברחוב הררי רפול 27 ירושלים**

**נספח בינוי - מסי 1**


קנה מידה: 1:100

**מקרא:**

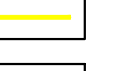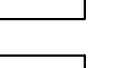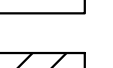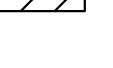
-  תוספת בניה מוצעת בתכנית זו
-  תוספת בניה להכשרה
-  בנייה לזריסה בתכנית זו
-  גבול תוכנית
-  קו בנין מאושר
-  שטח לא ימוס עד להיתר

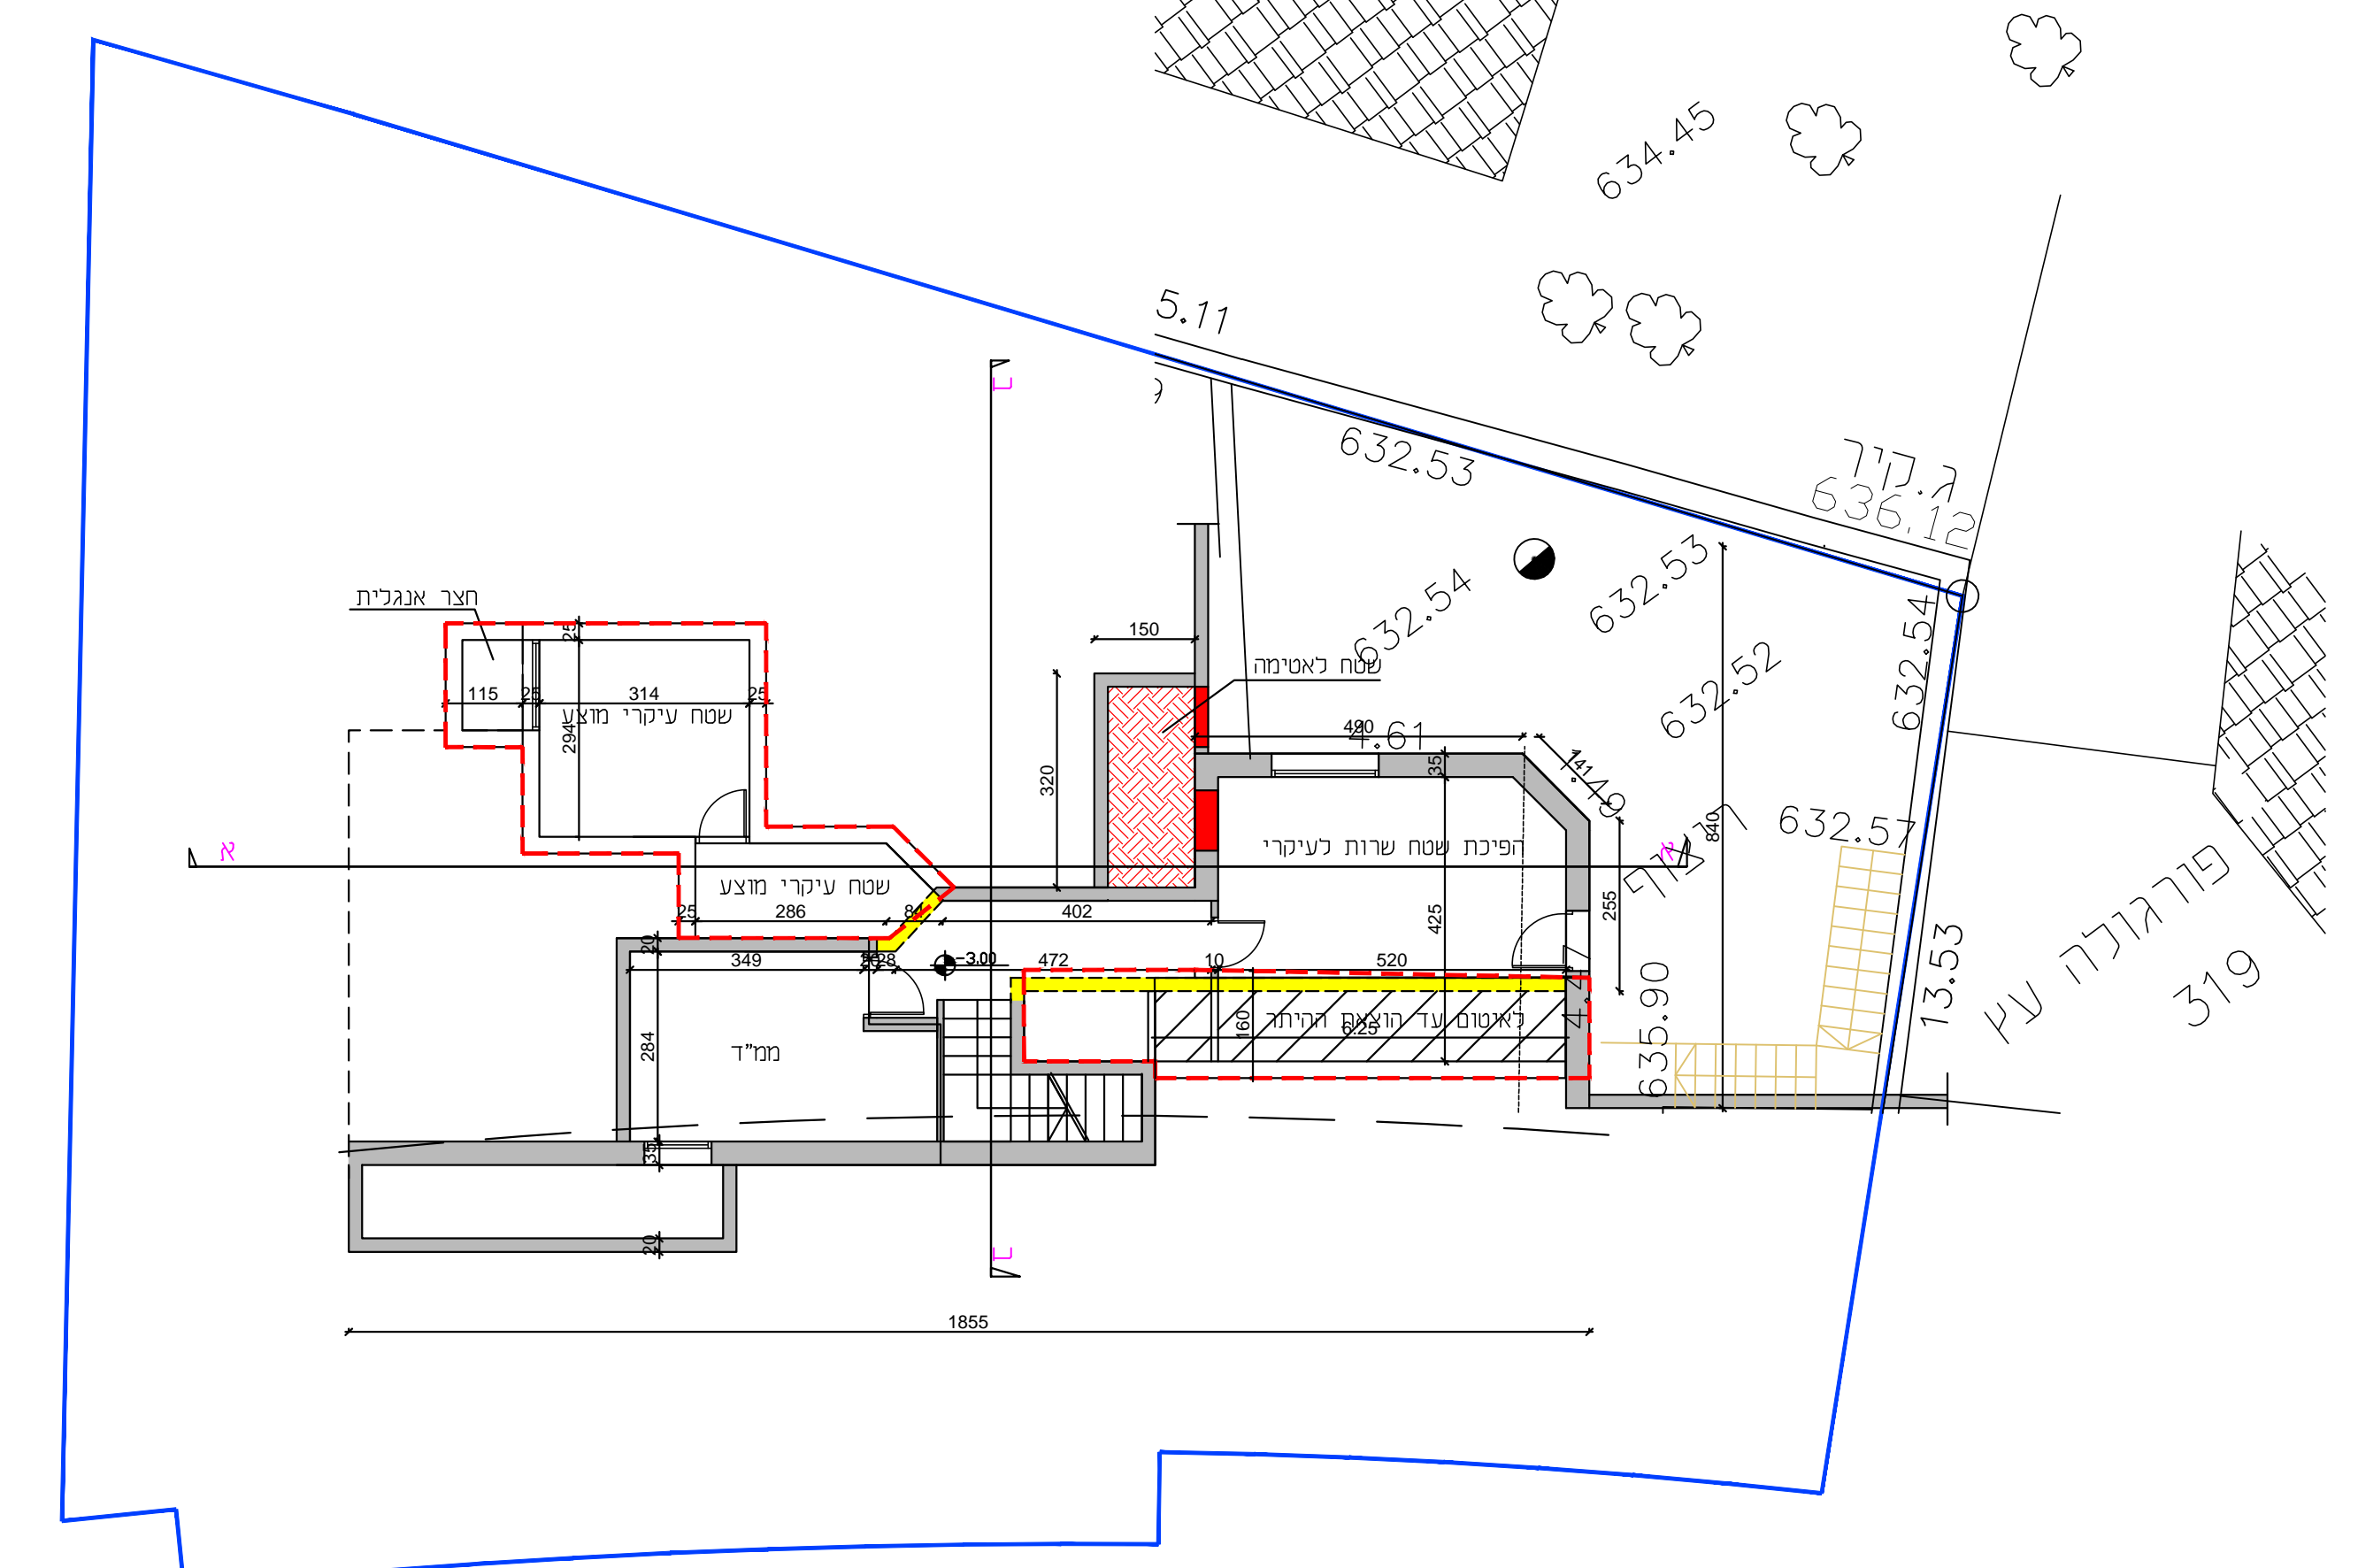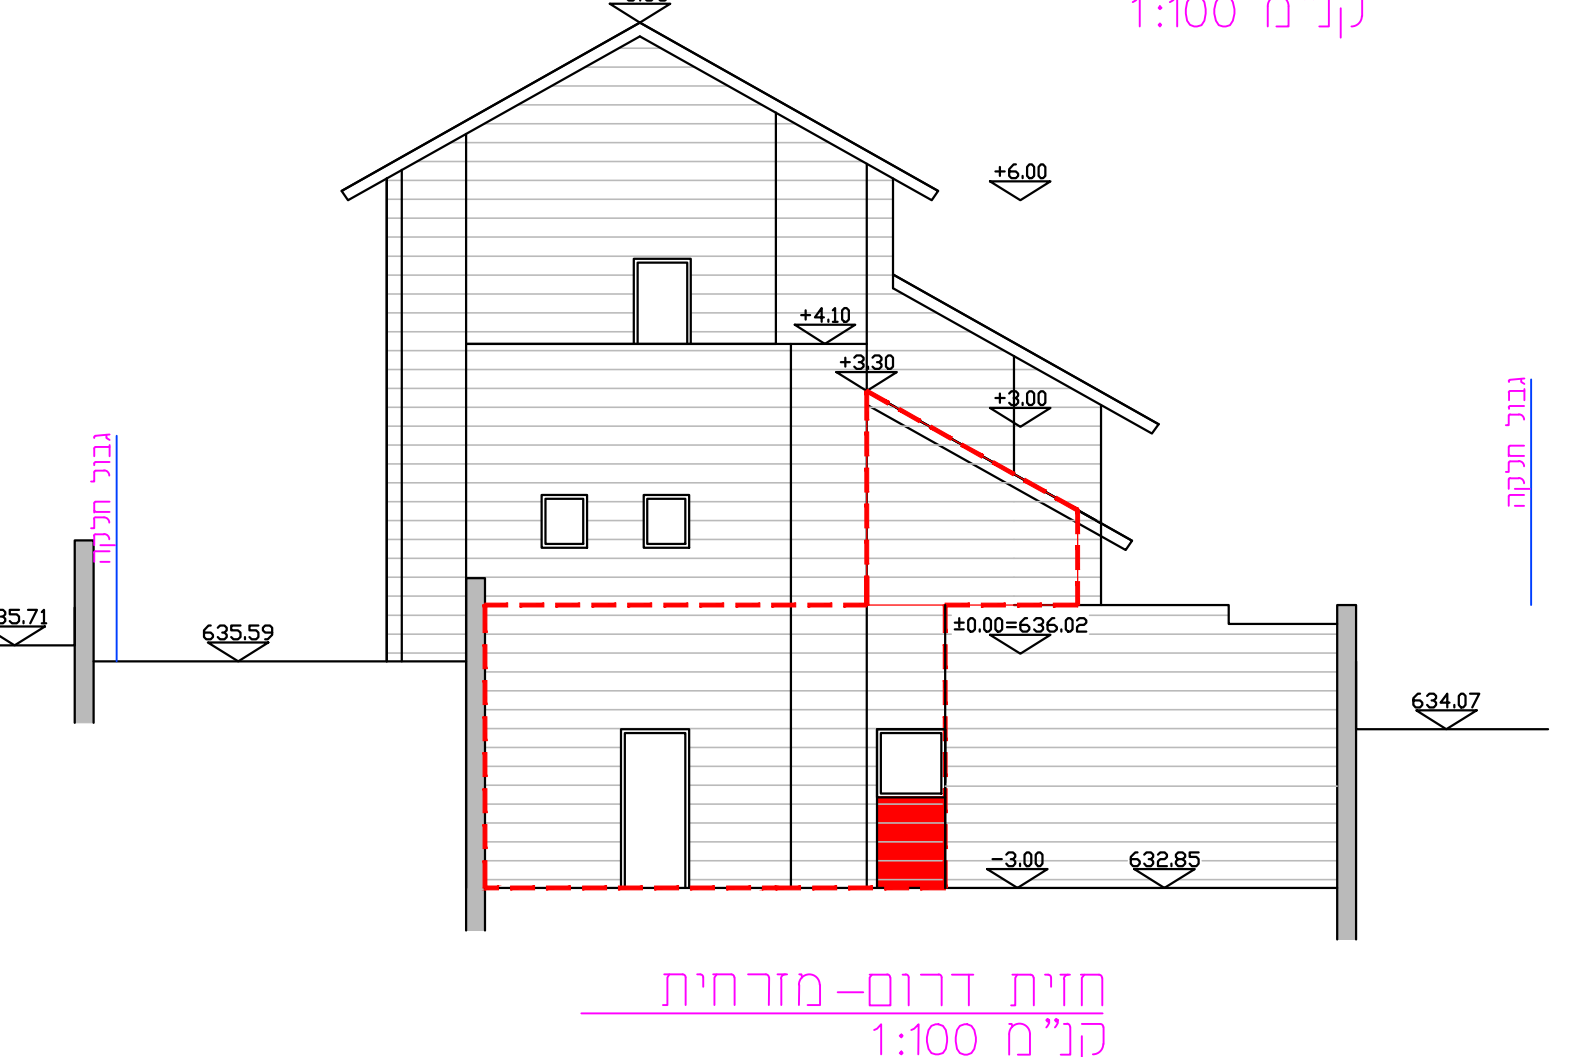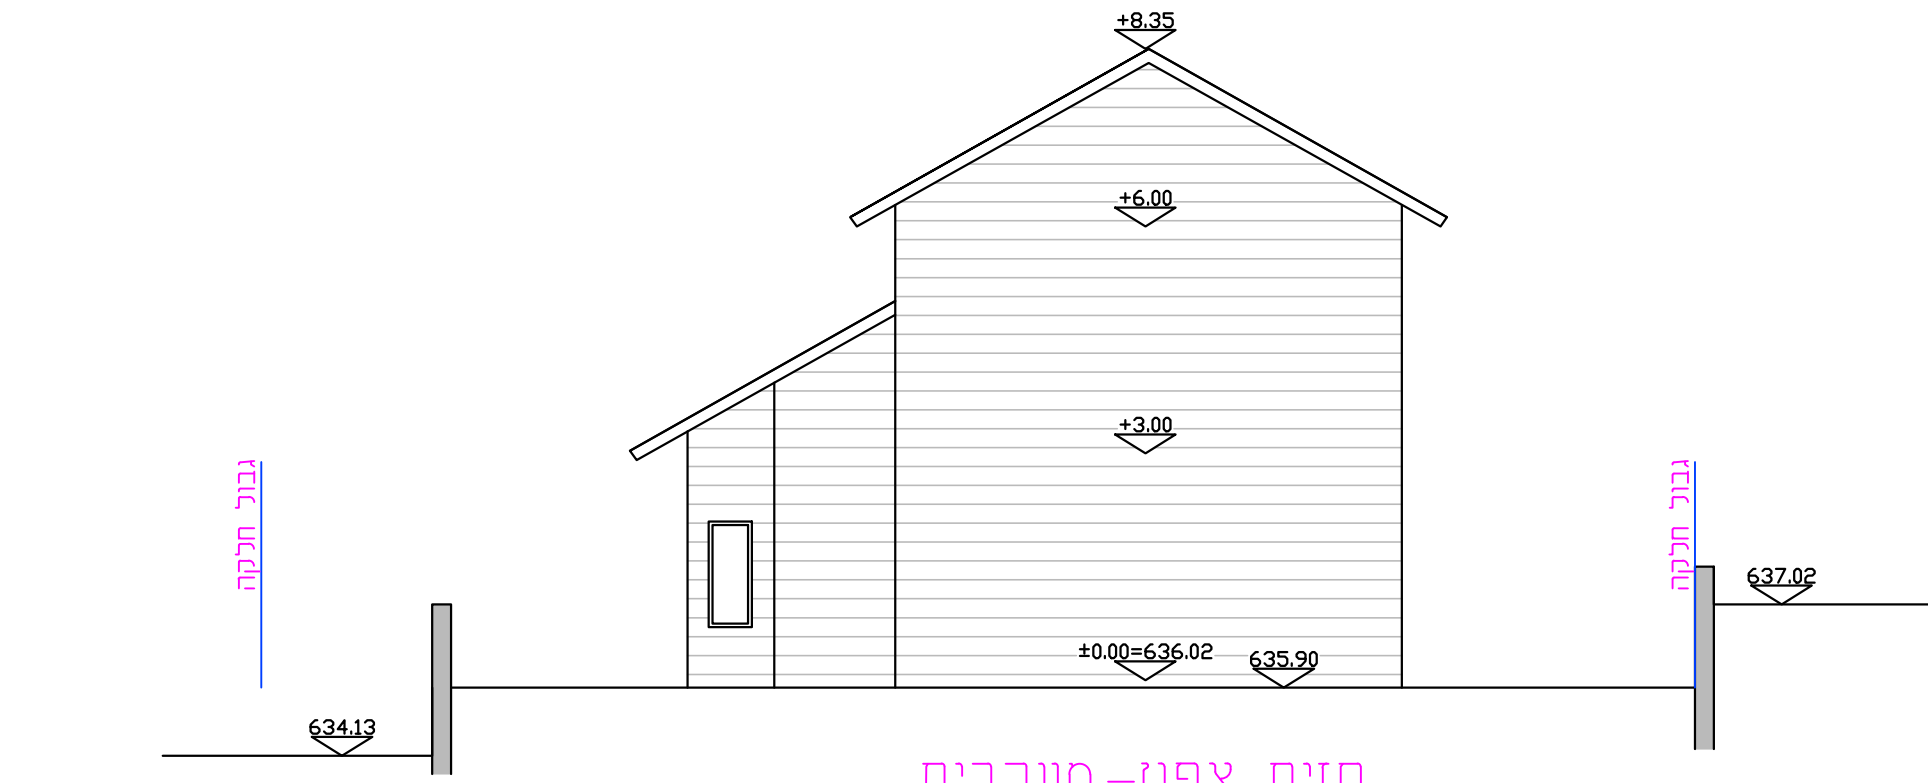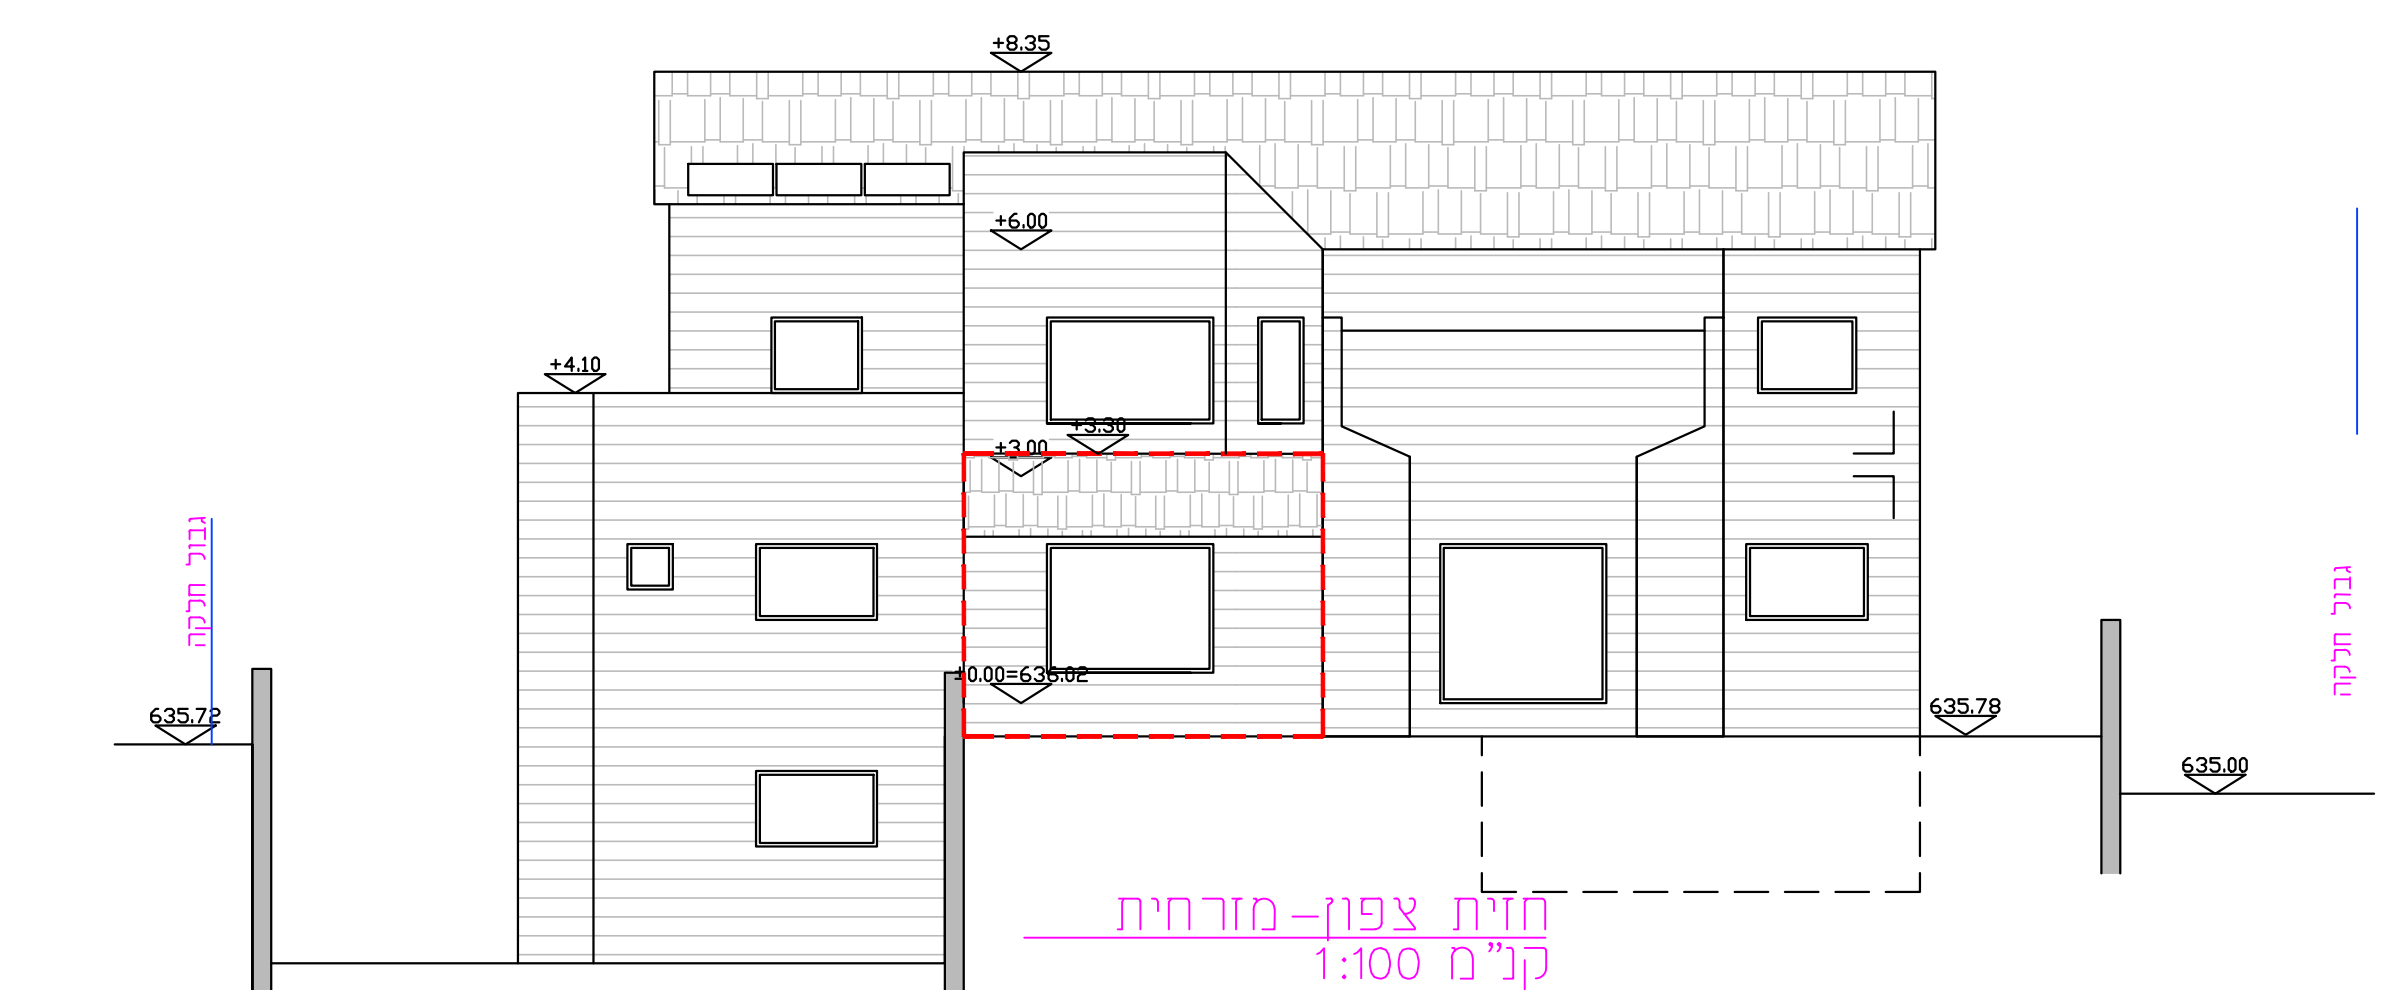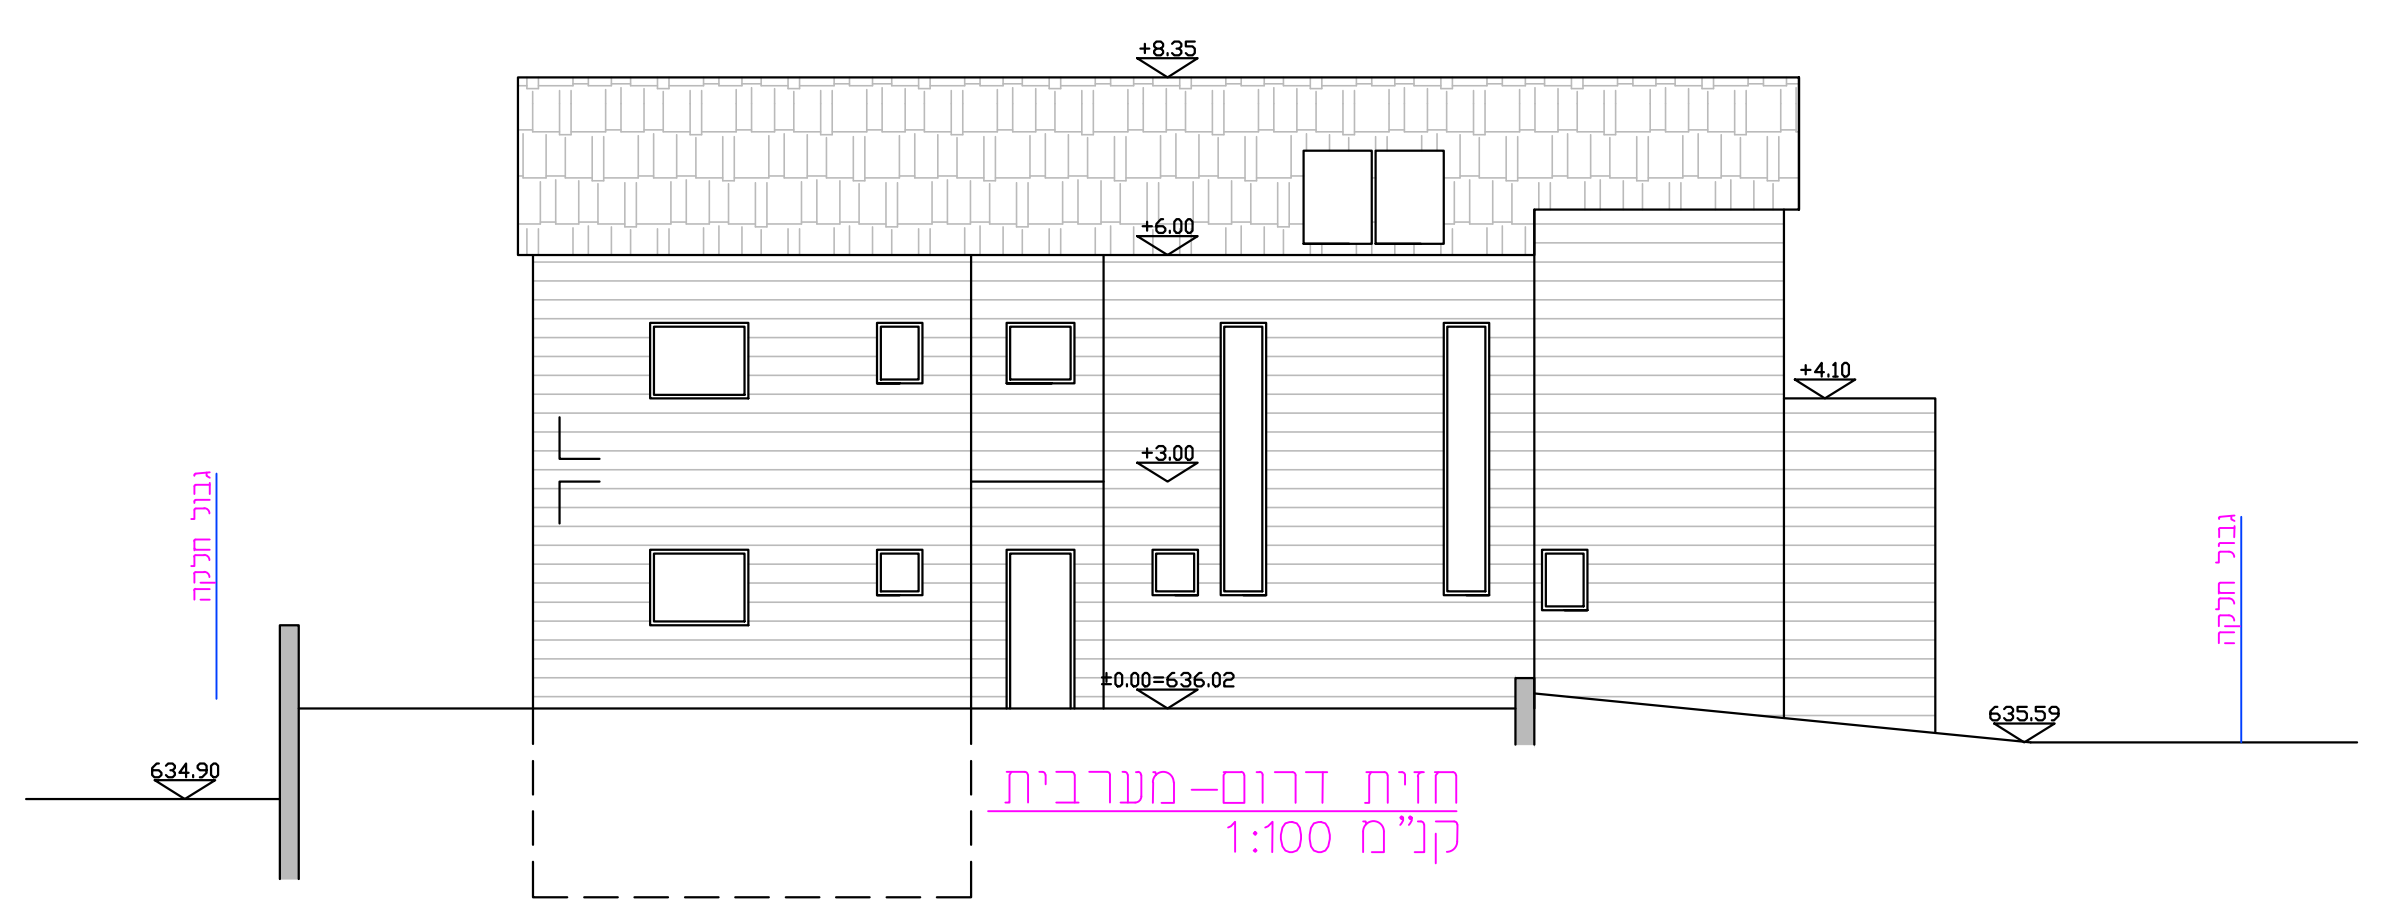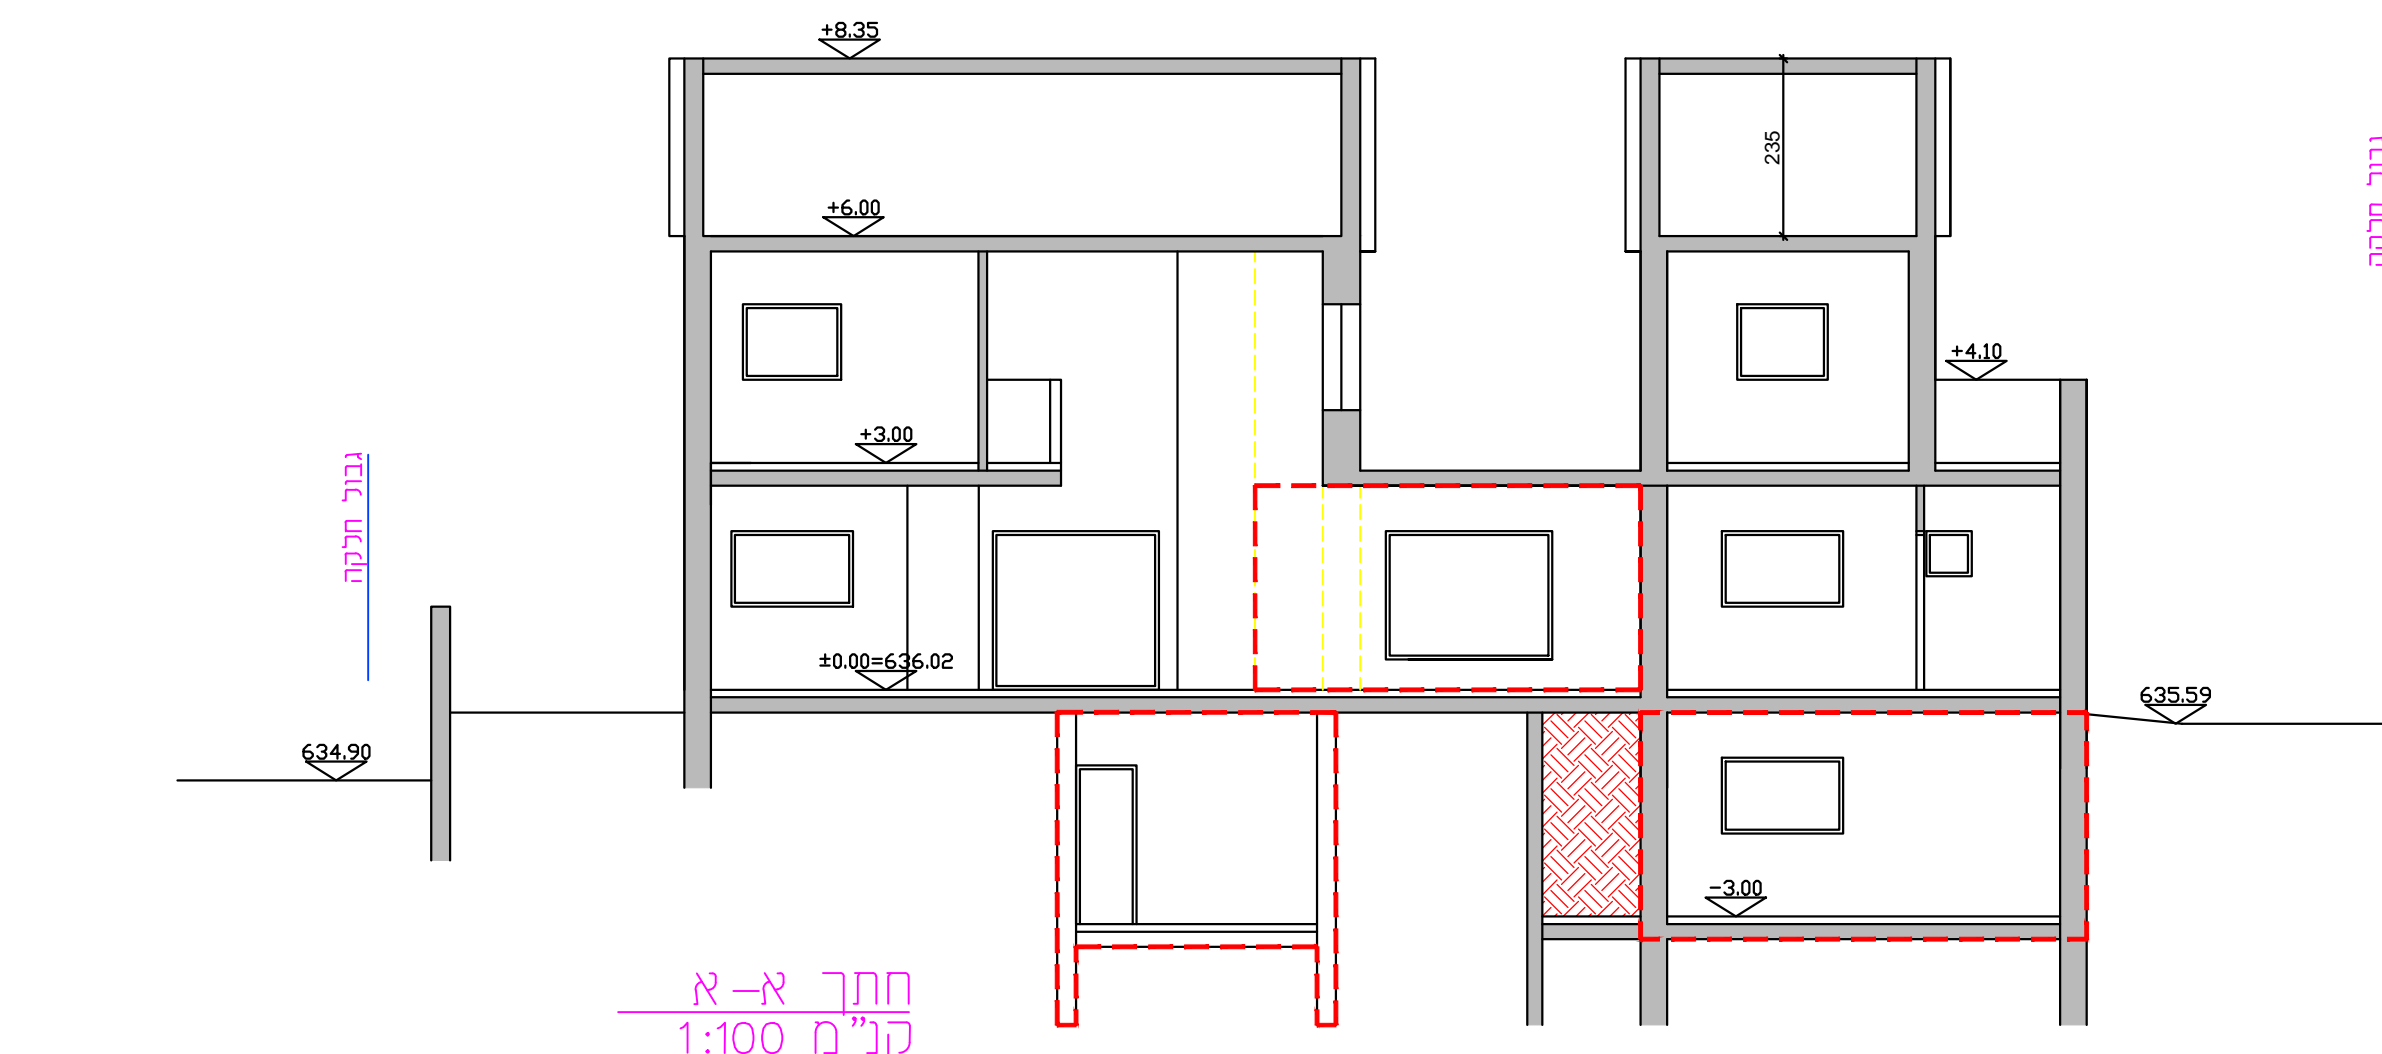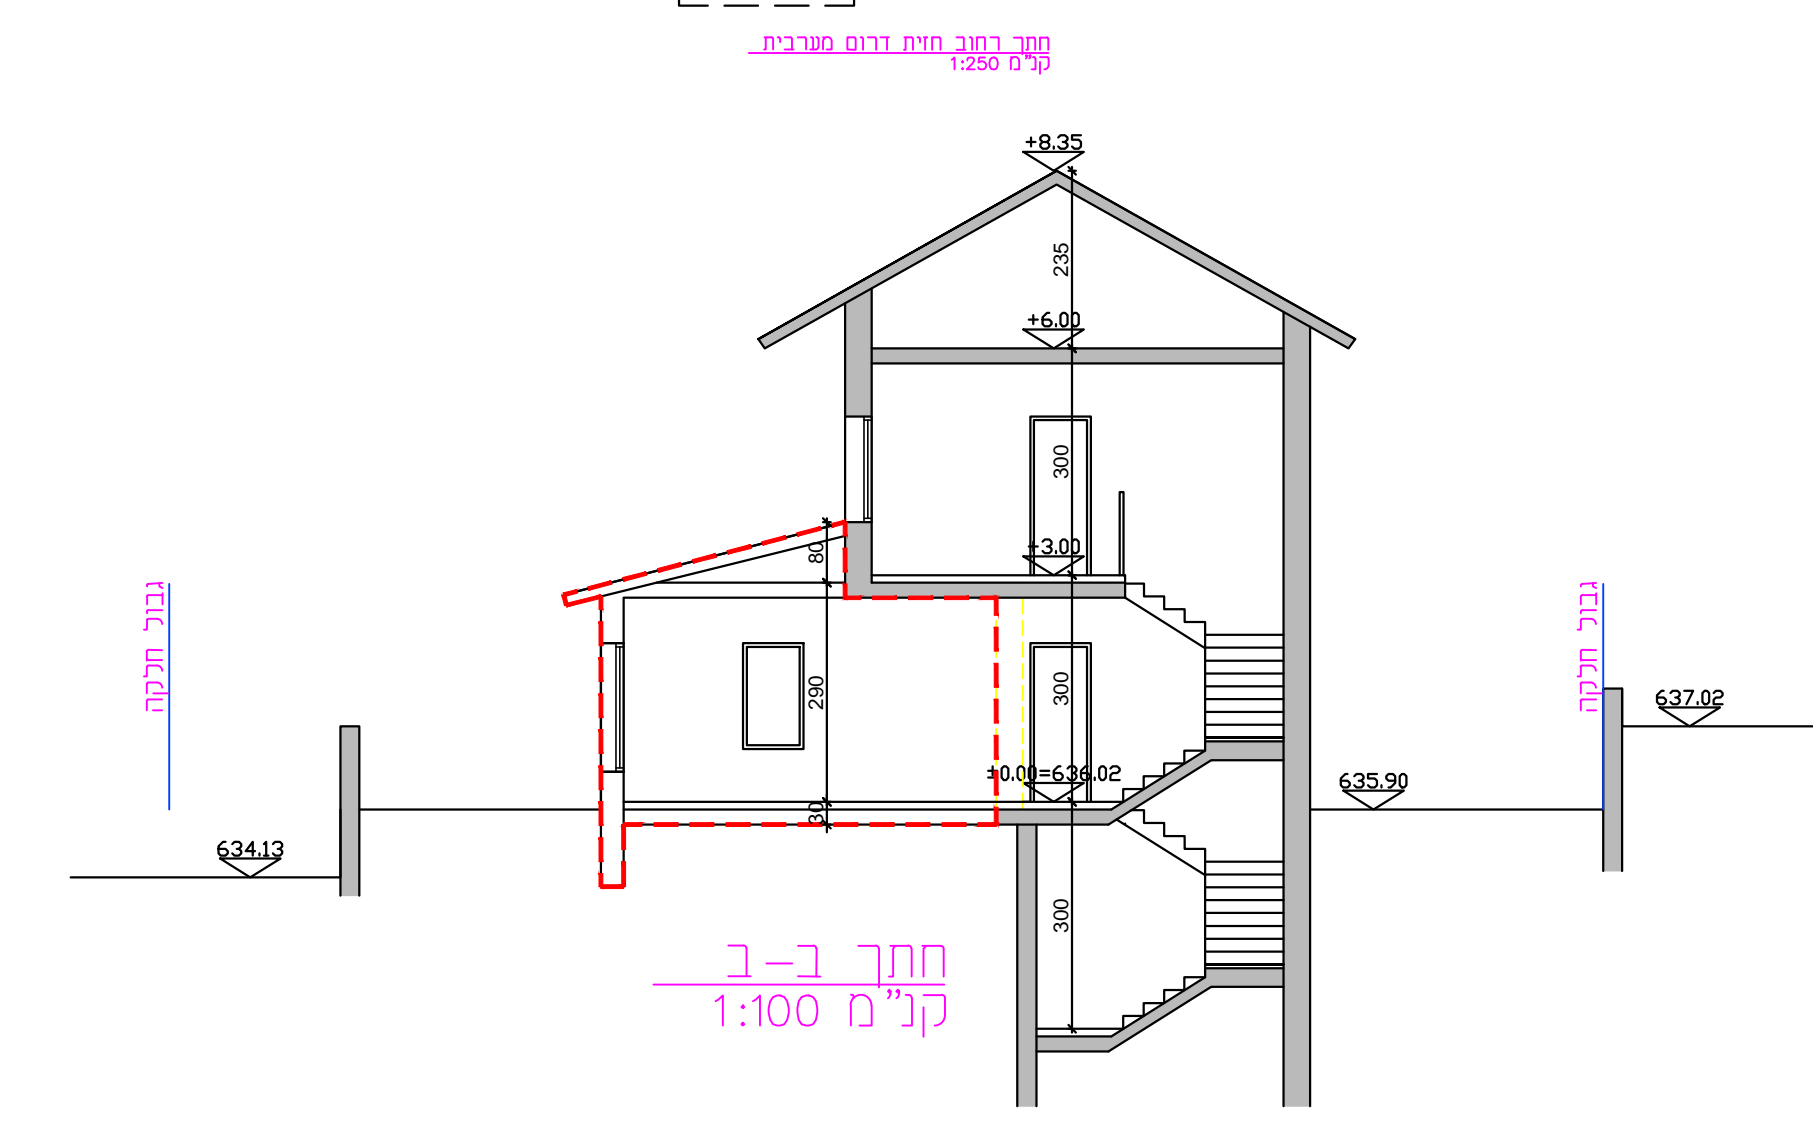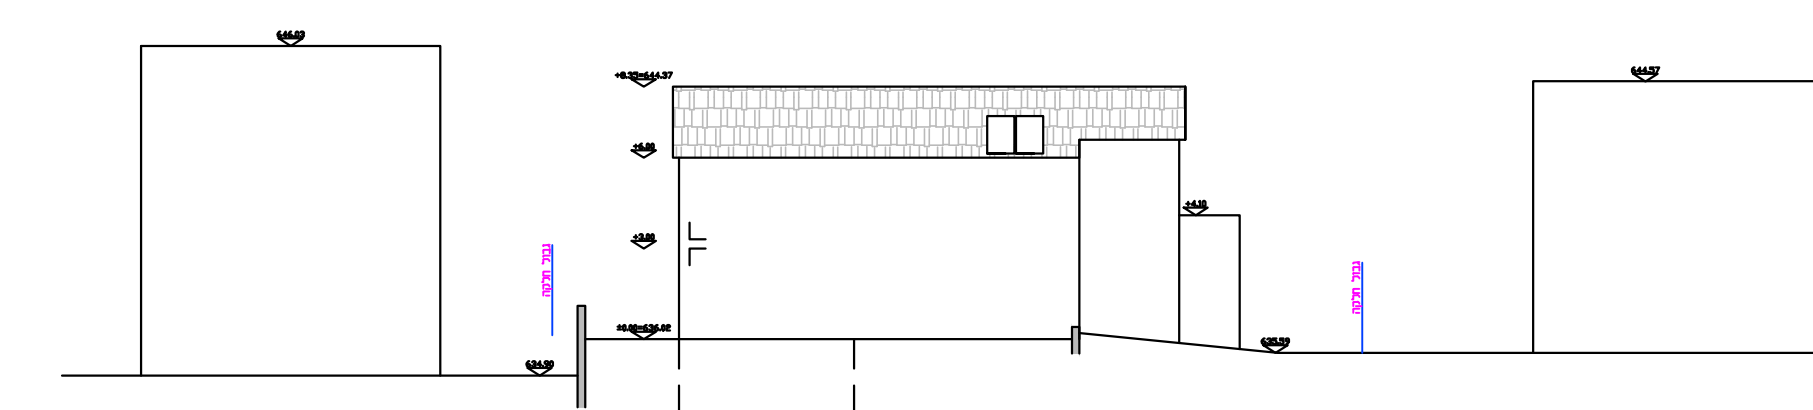


תכנית קומת מרתם  
 ק"מ 1:100

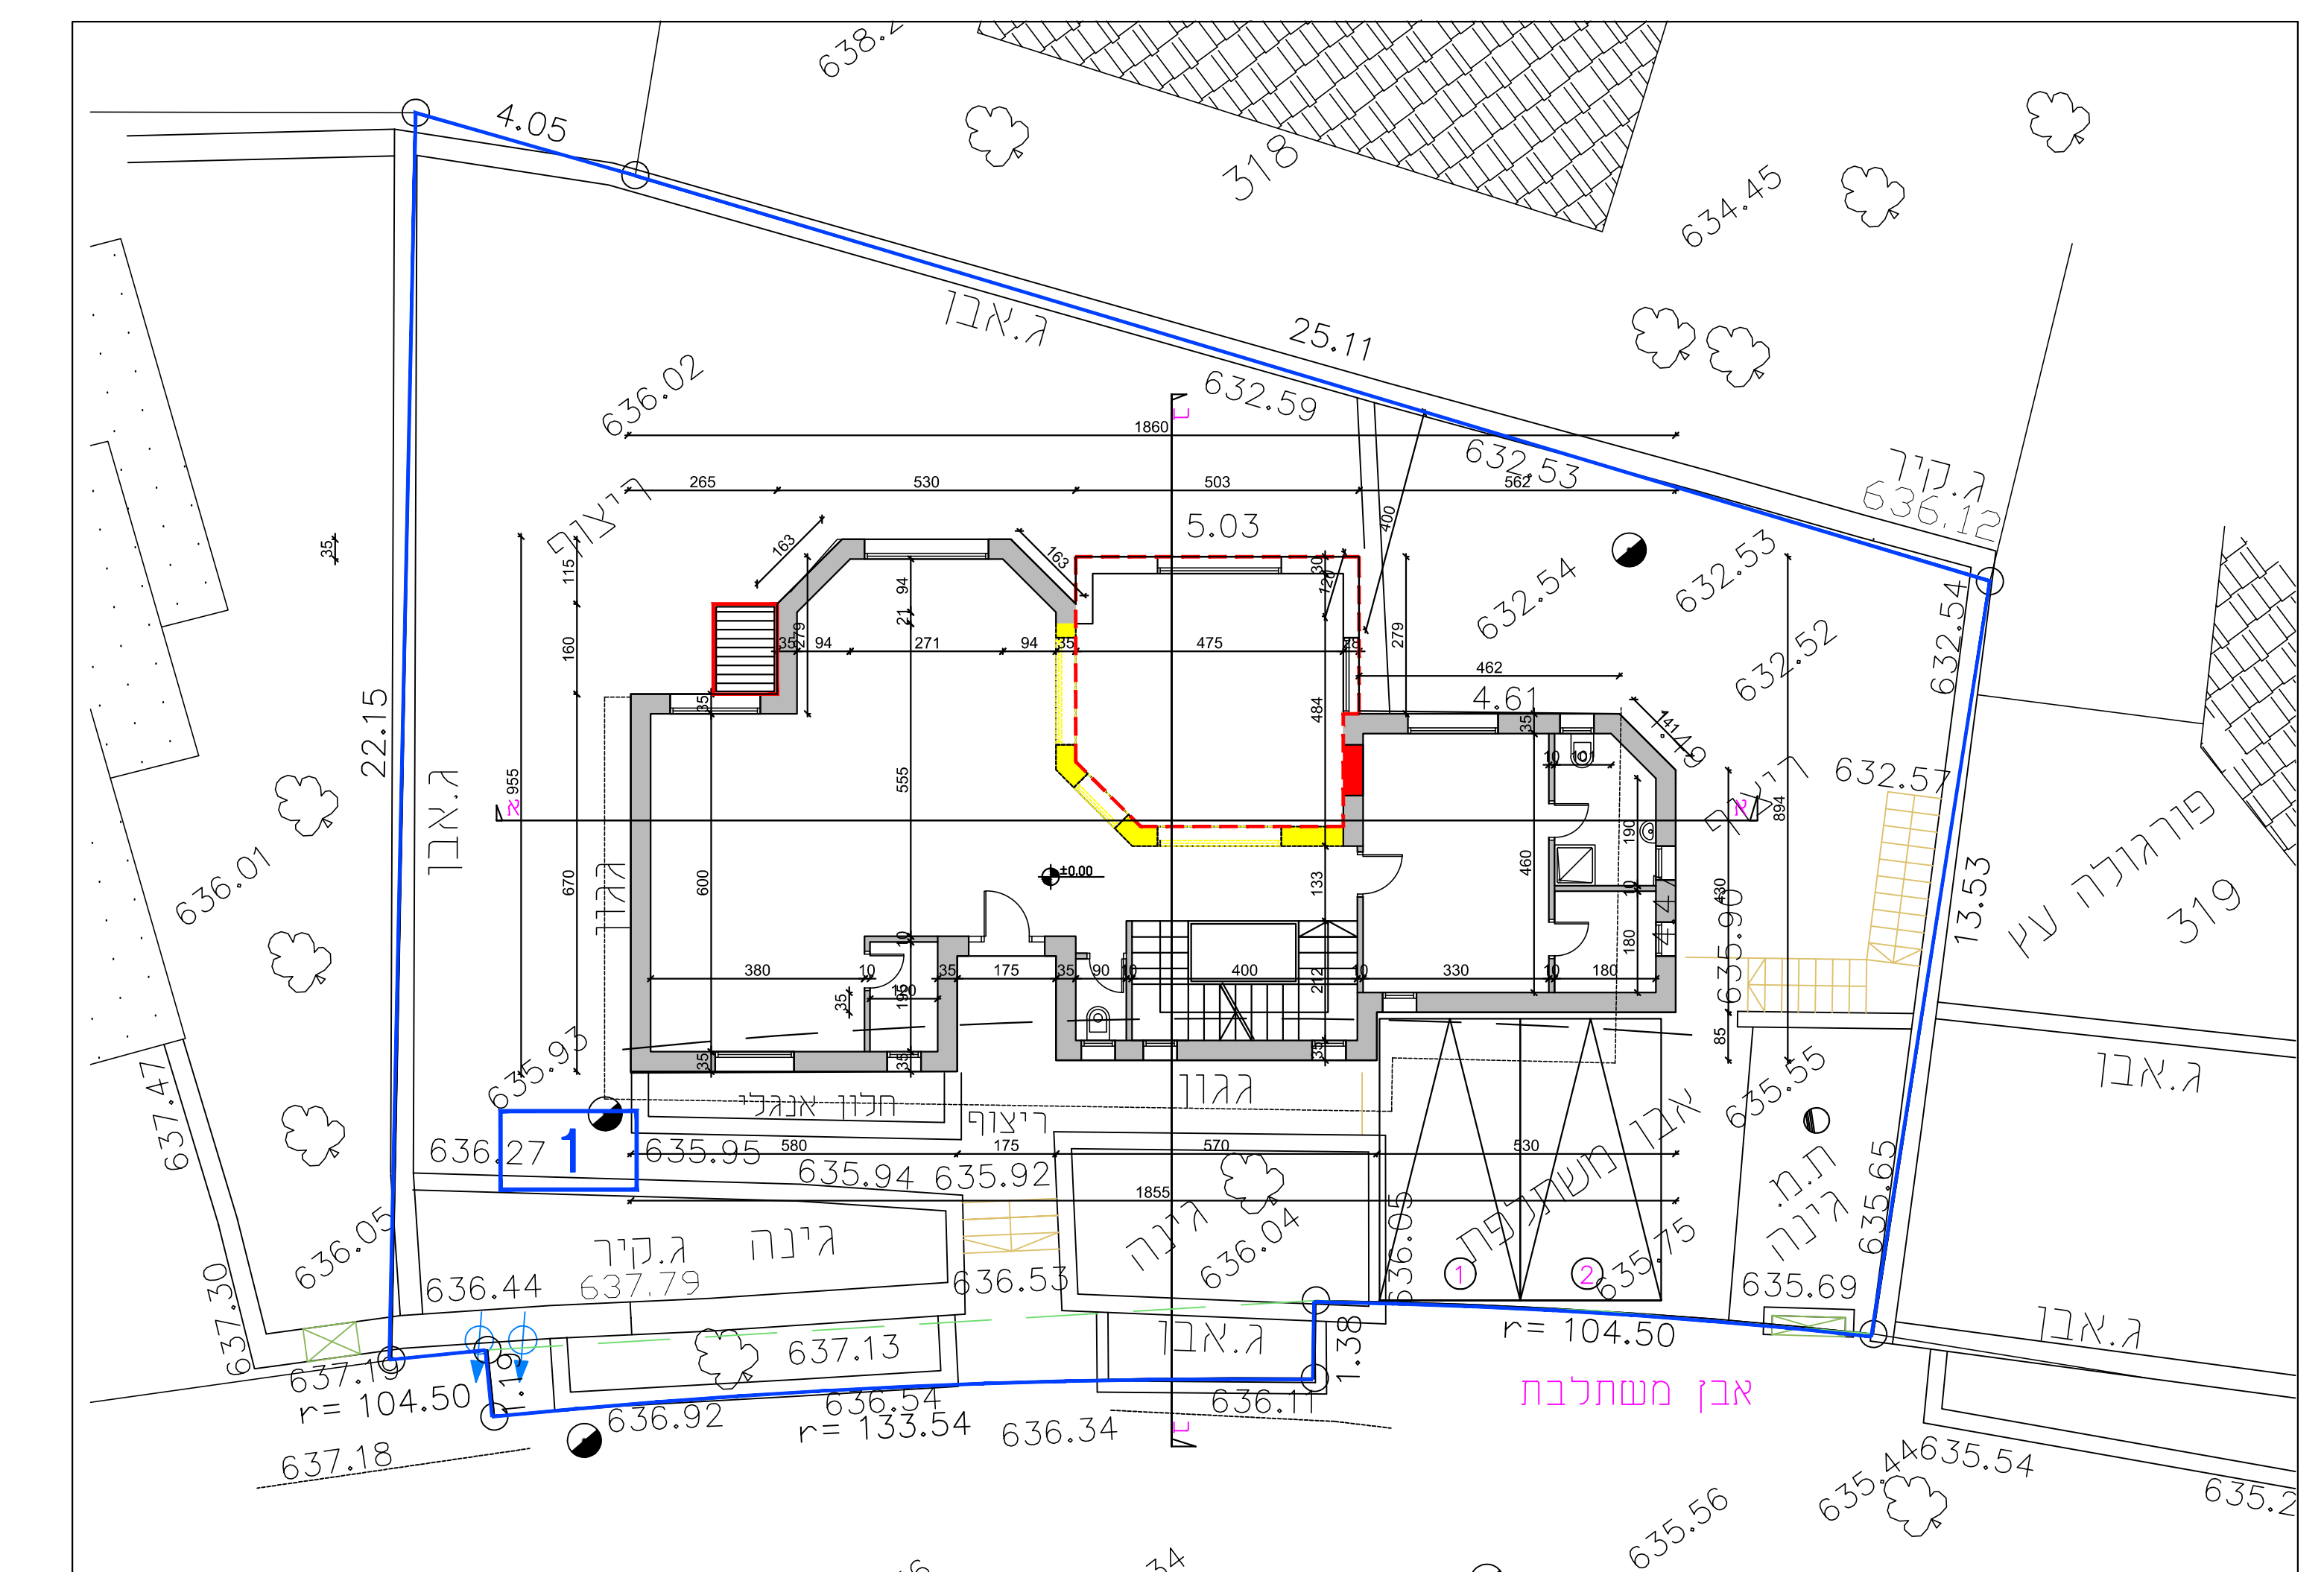

תכנית עיטול קרקע  
 ק"מ 1:100

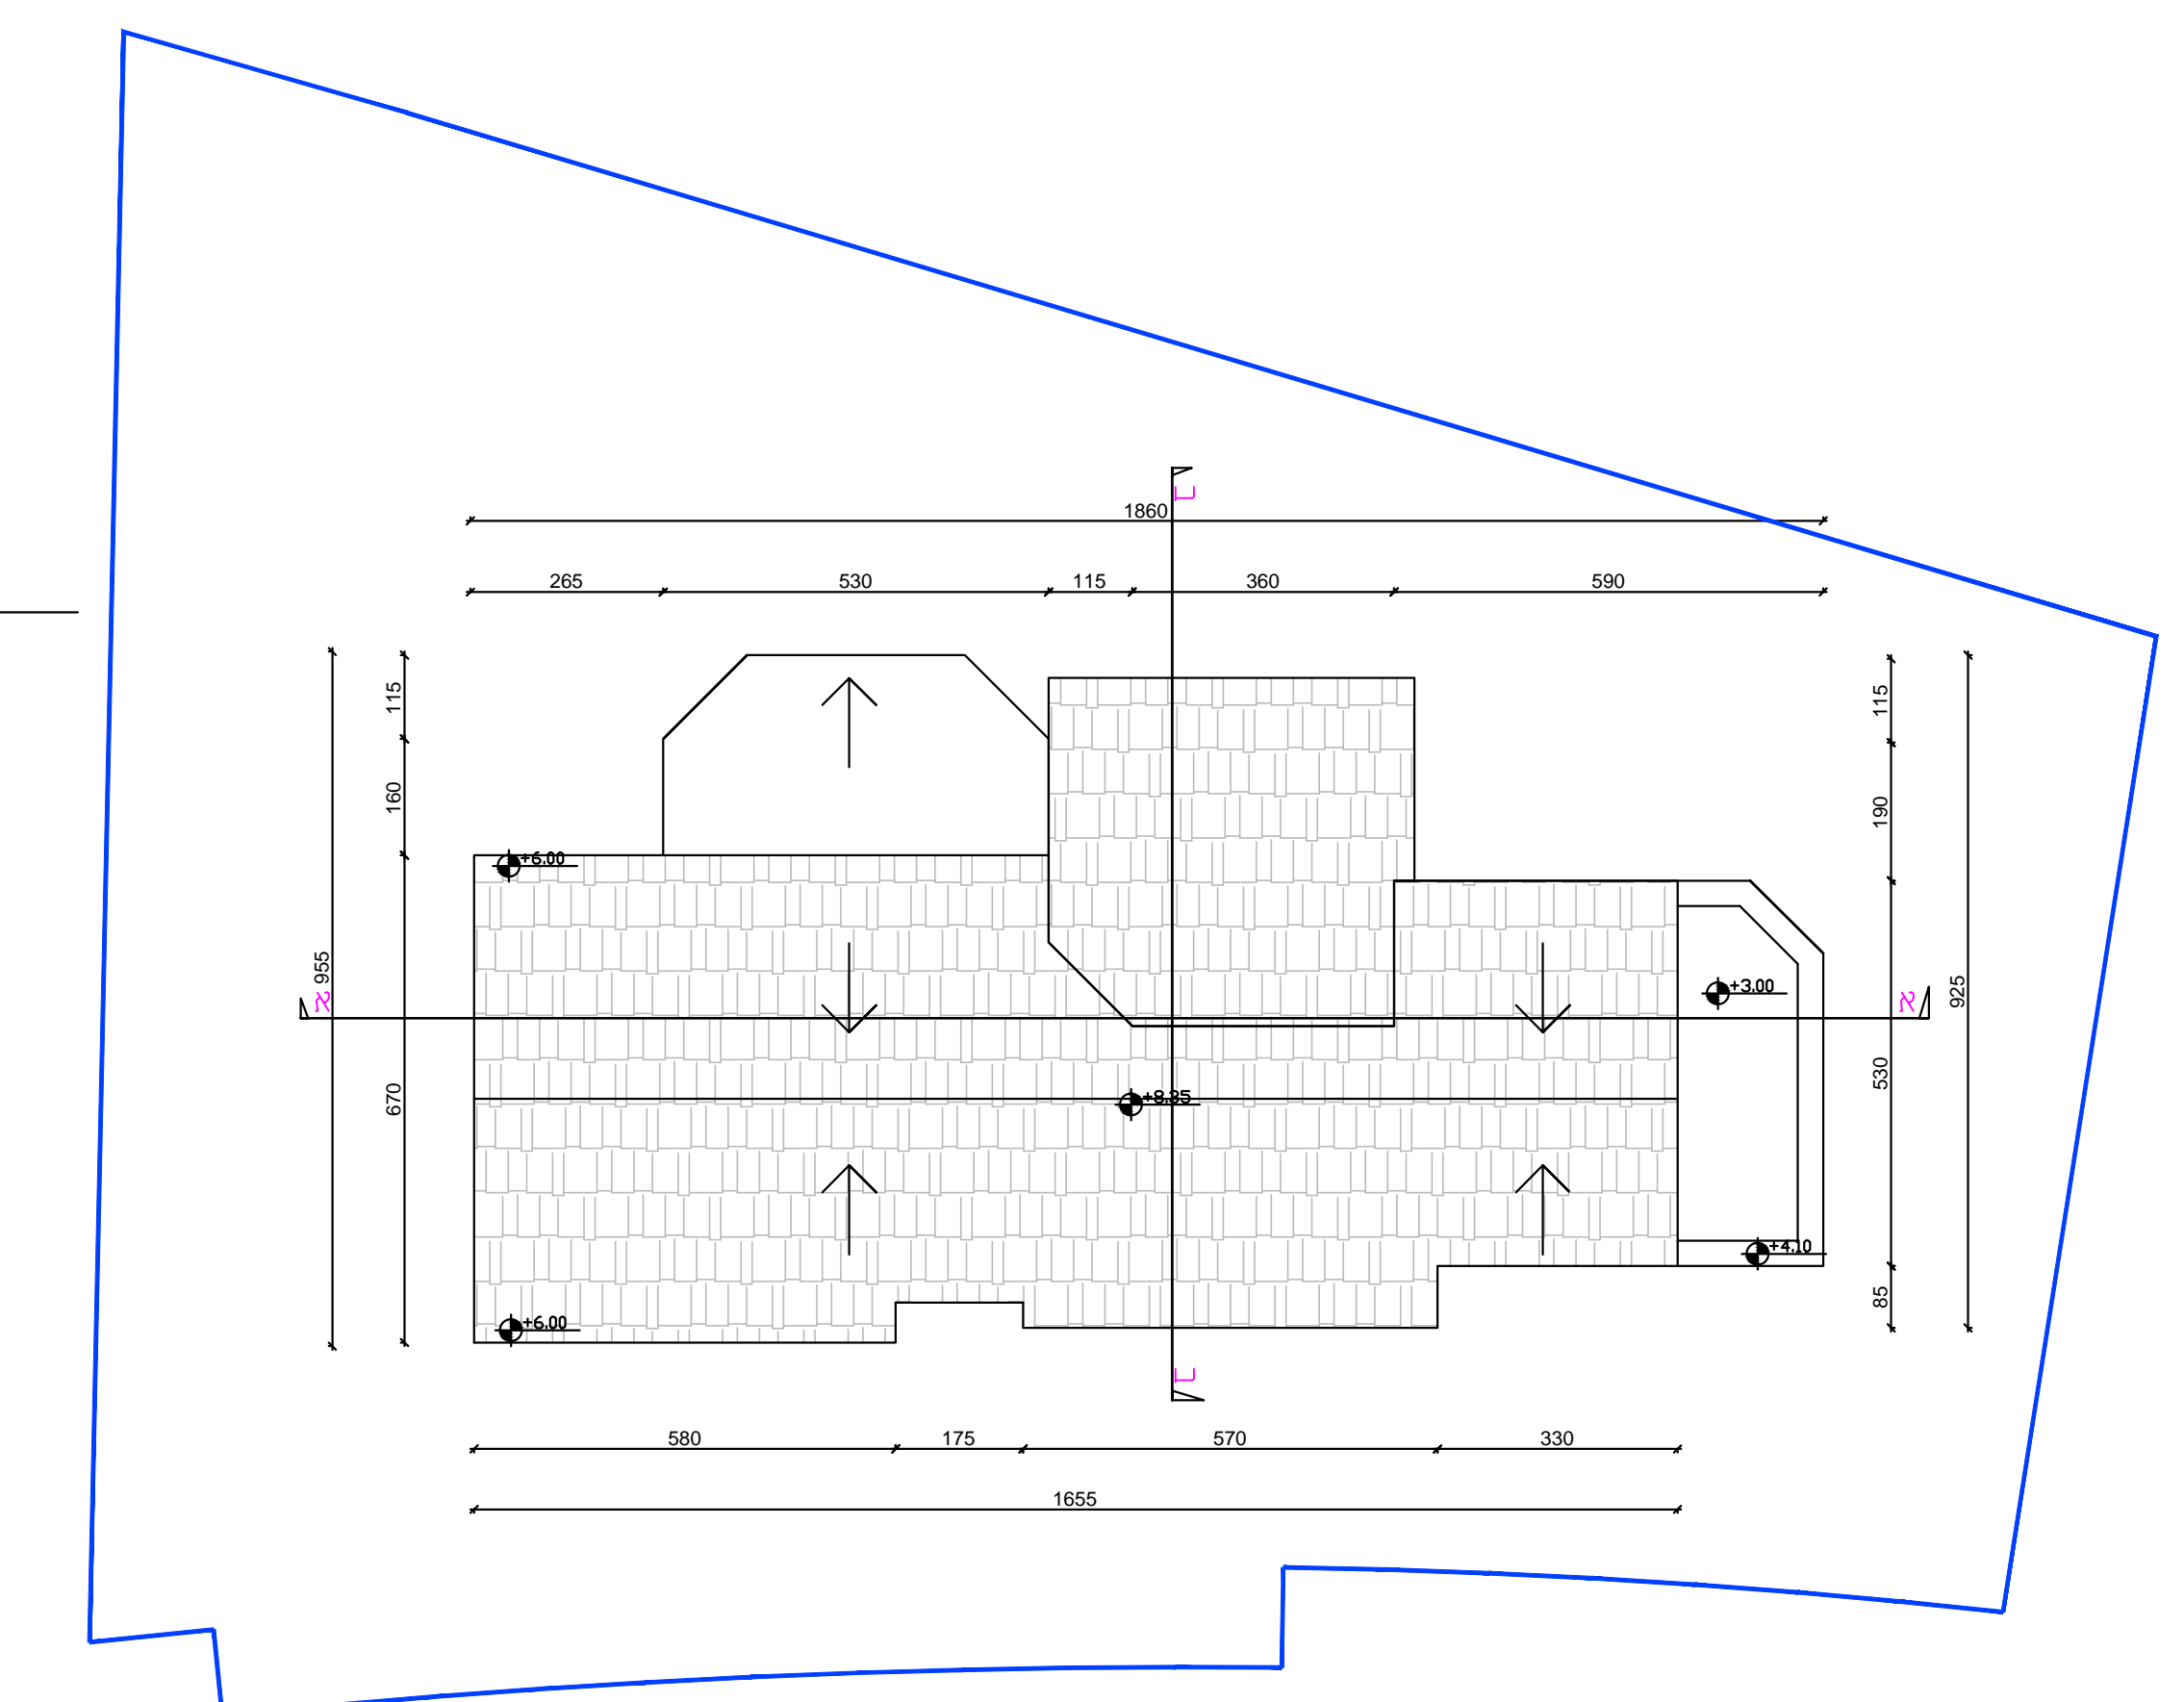

תכנית גנת  
 ק"מ 1:100

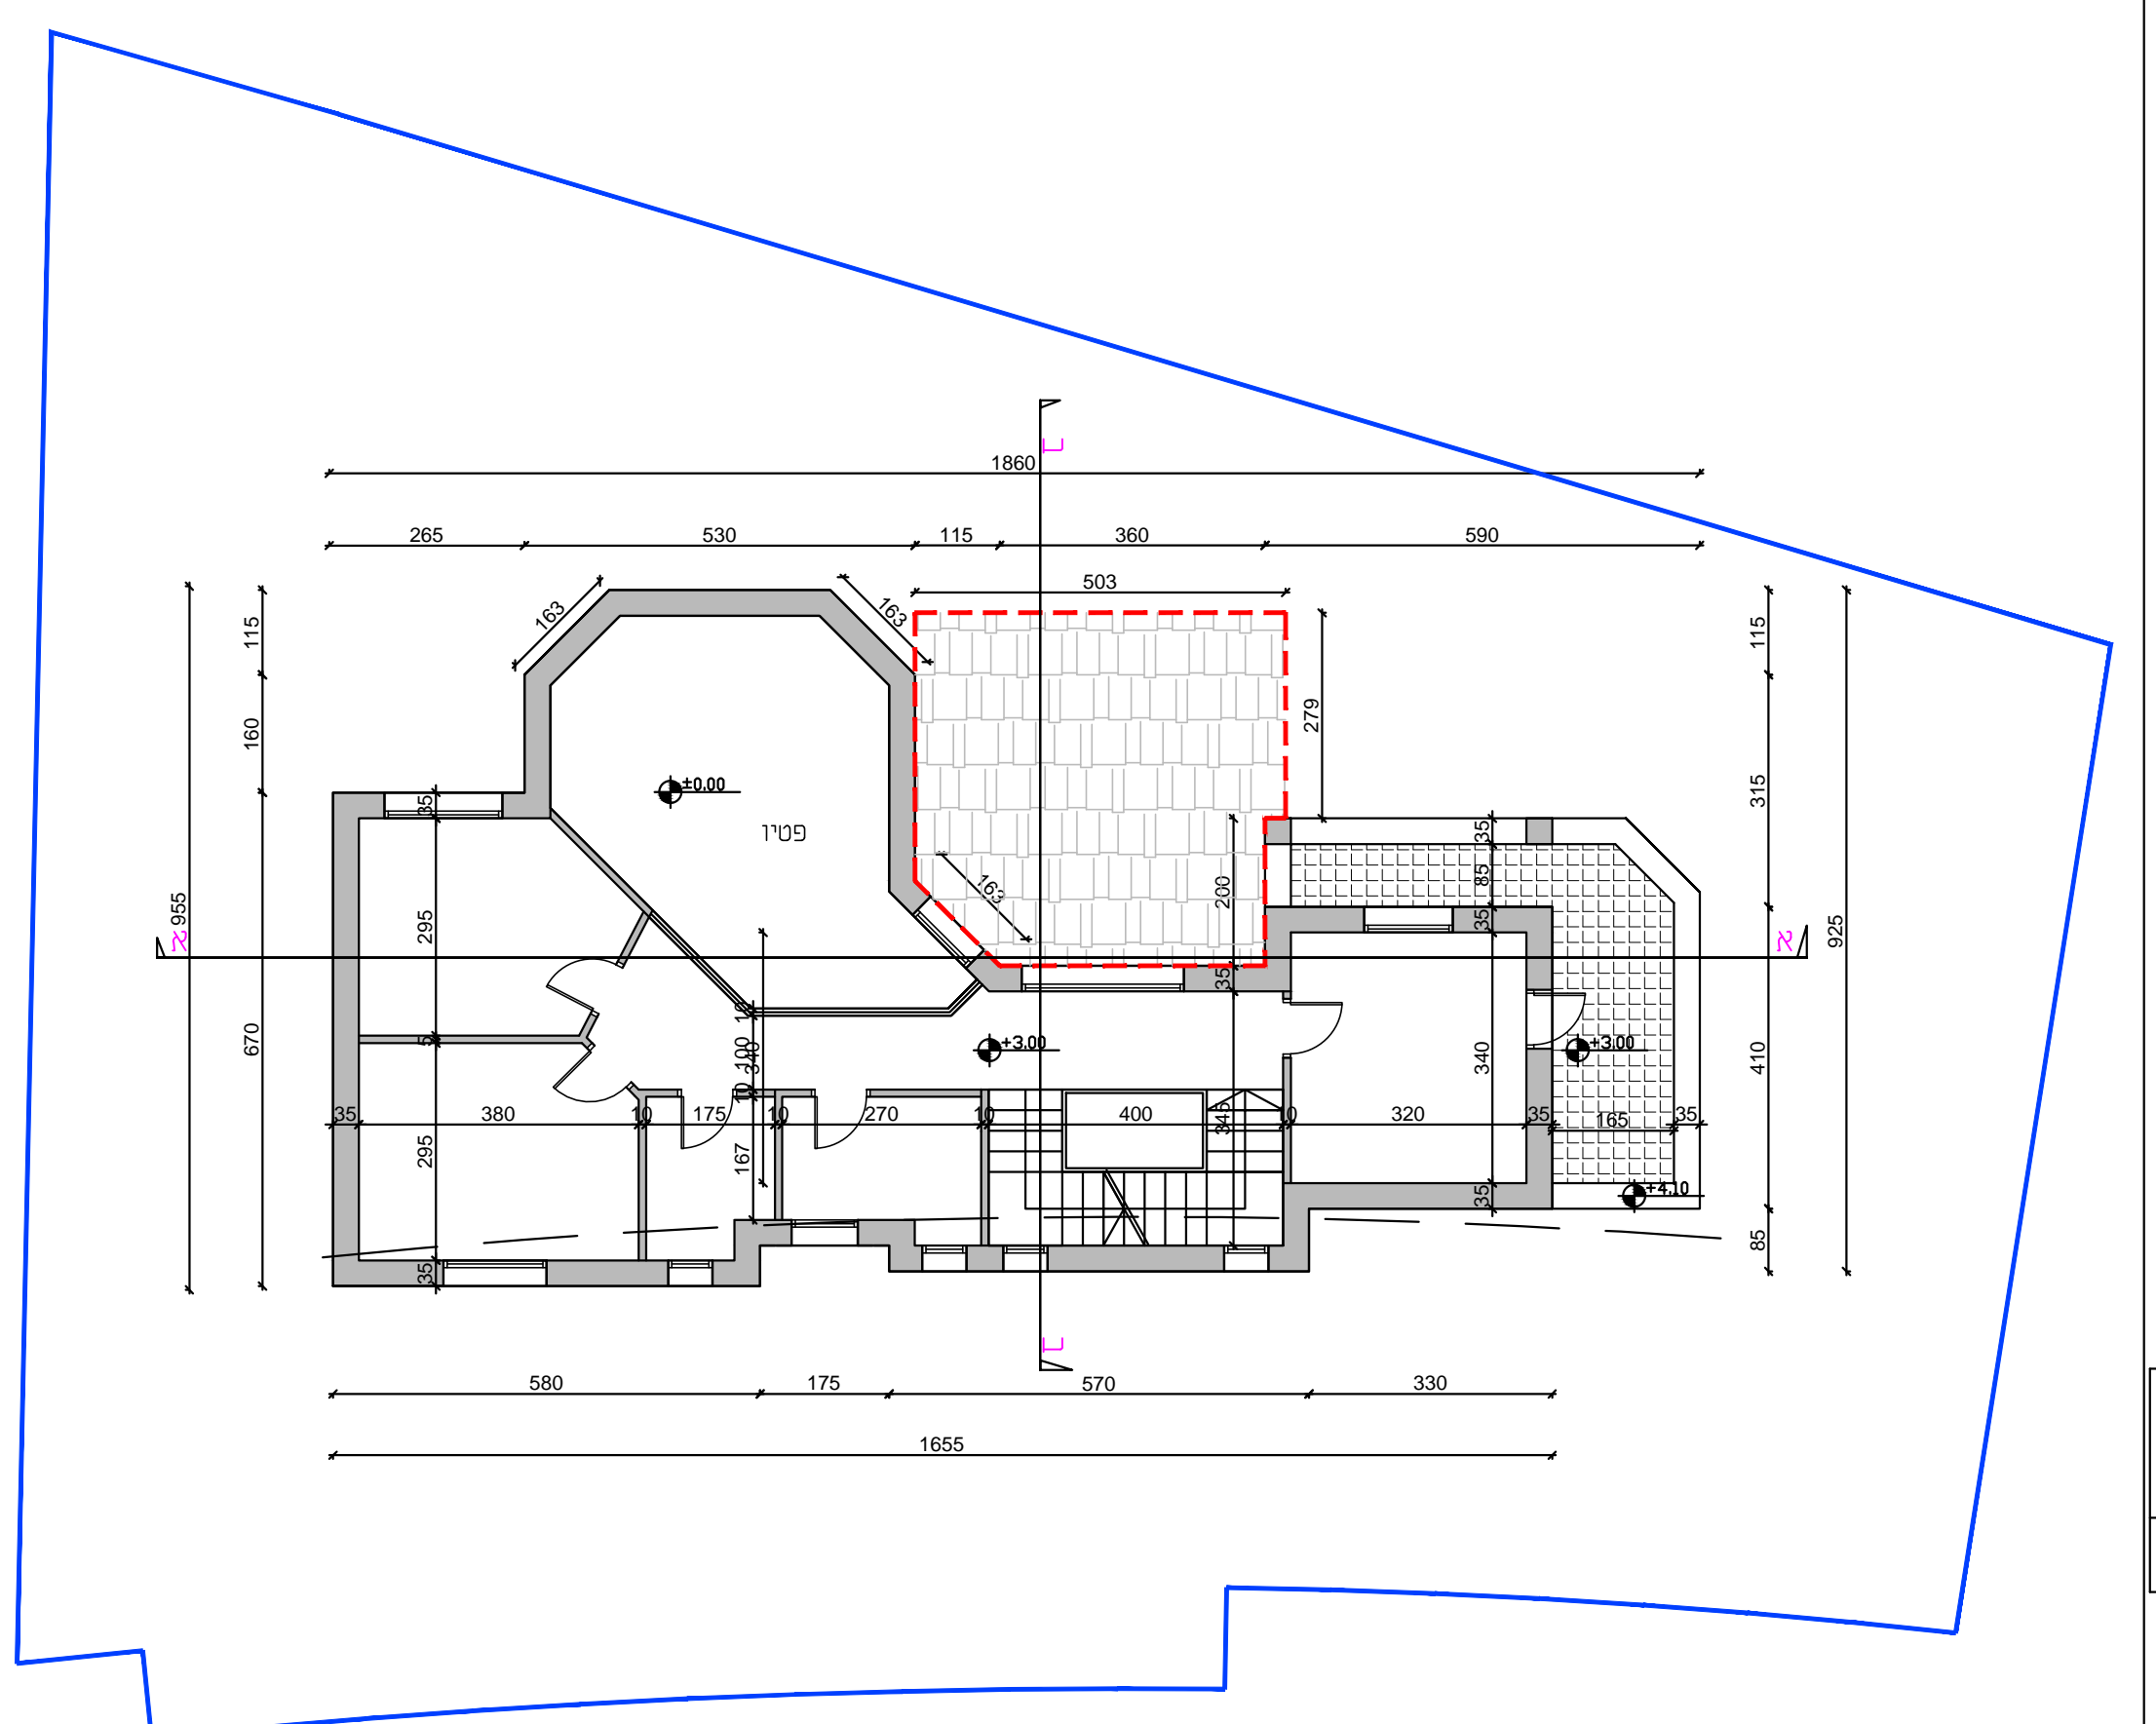

תכנית קומה א  
 ק"מ 1:100

עורך התכנית	
שם:	זום אדריכלים בע"מ
תאריך:	אדריל ארנס בוטבול
מספר:	ר"ח הכפ"ר 7, ירושלים
טלפקס:	02-5667103
טלפון:	1532-5667103
דוא"ל:	zumi@013.net