
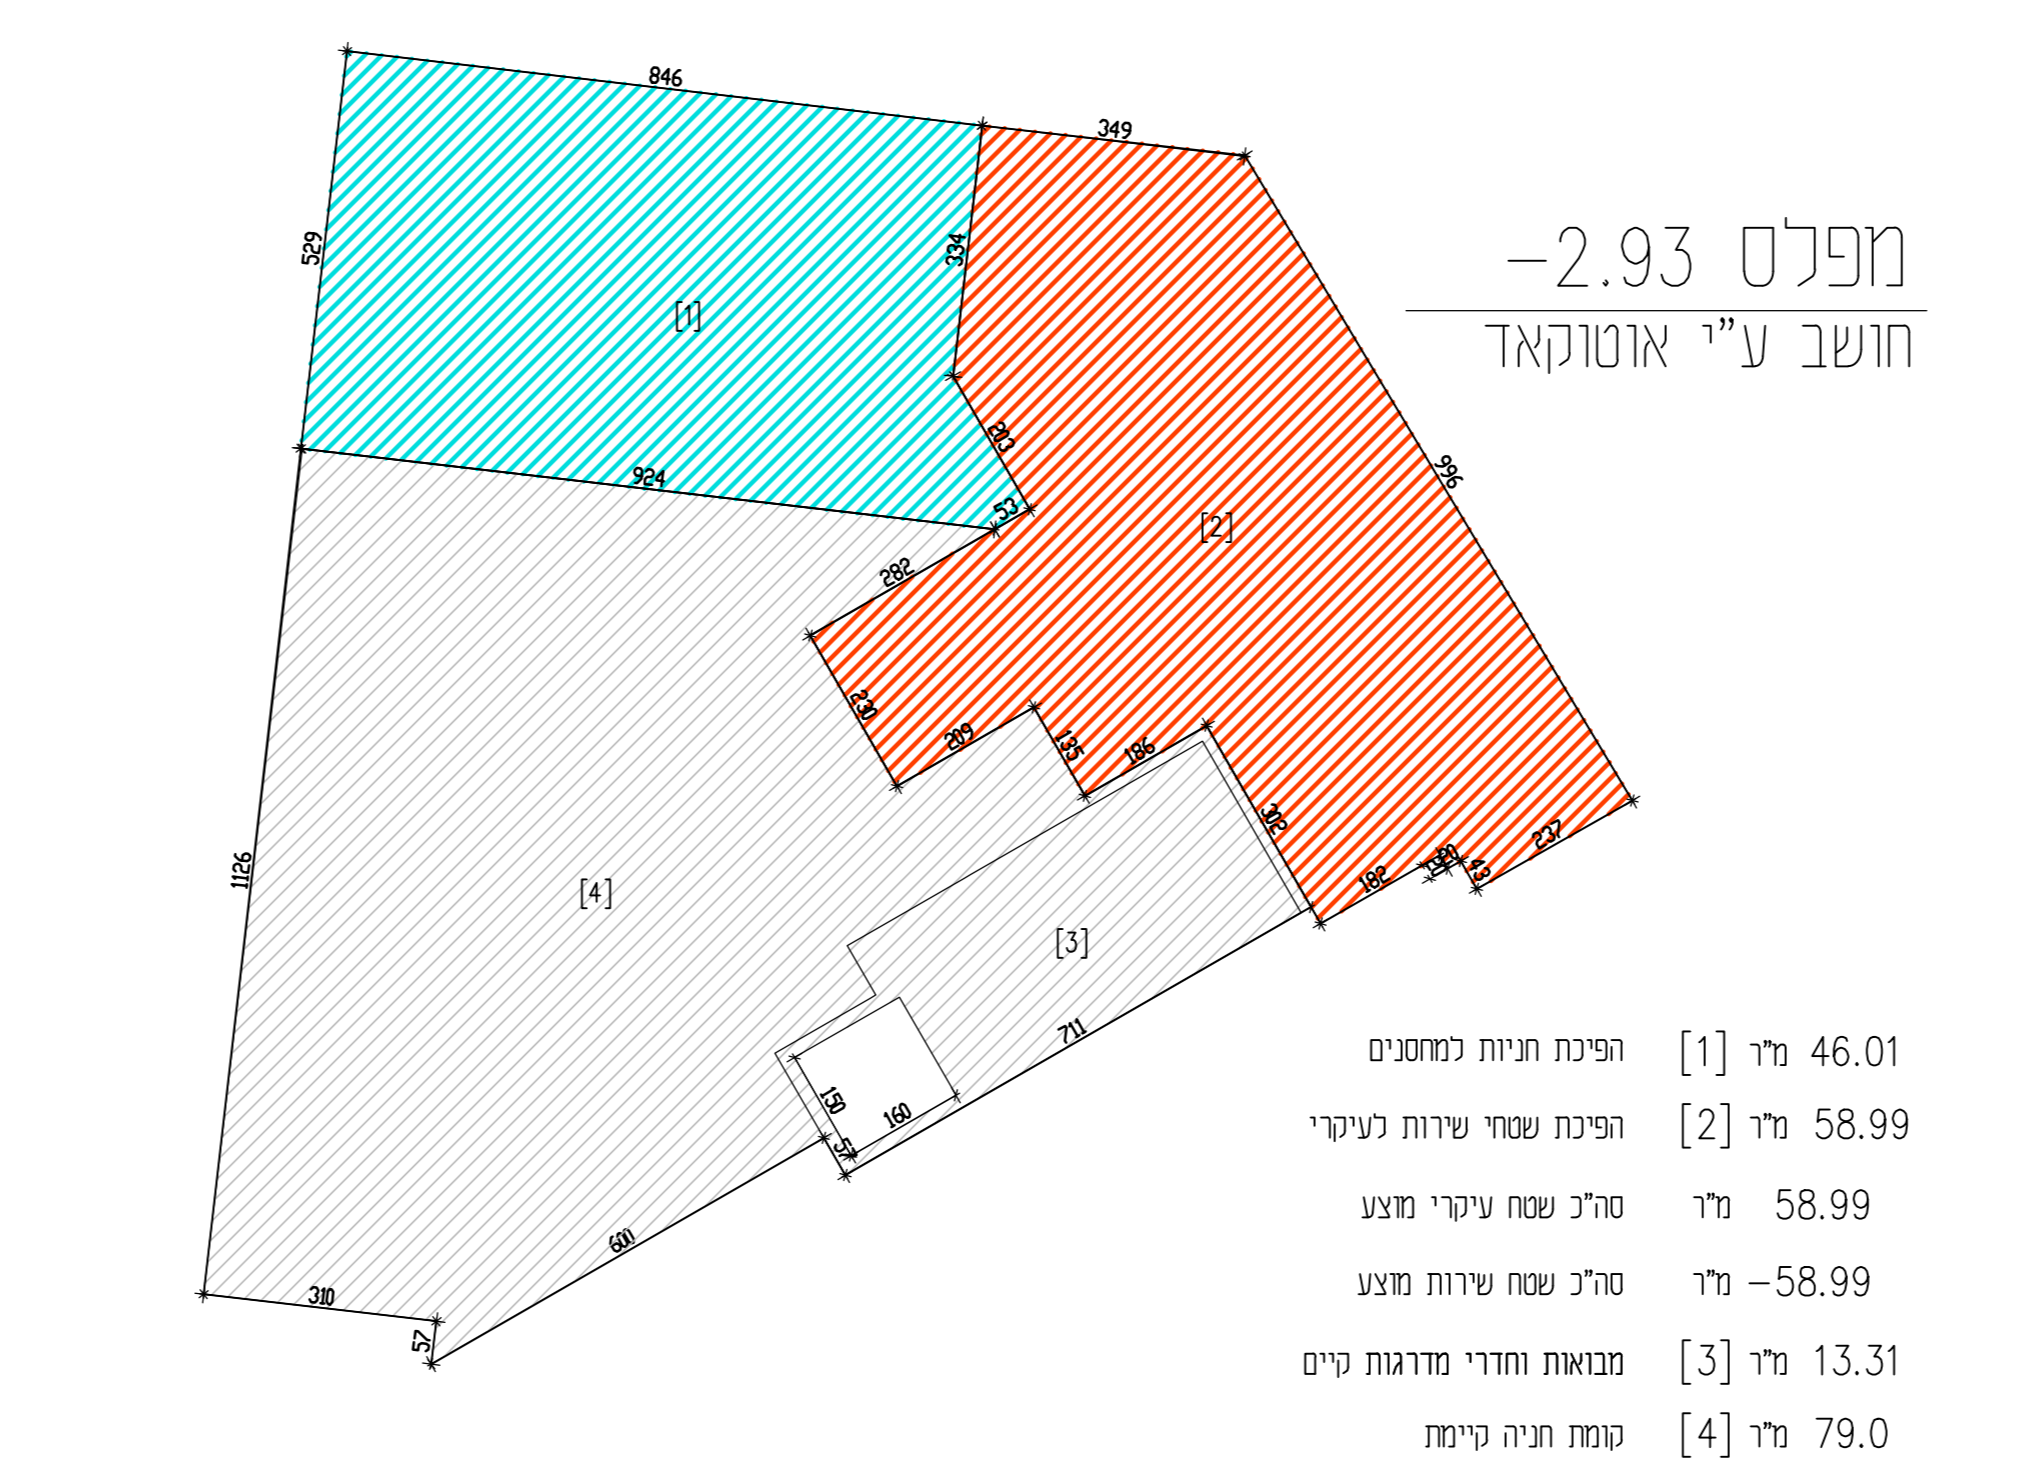
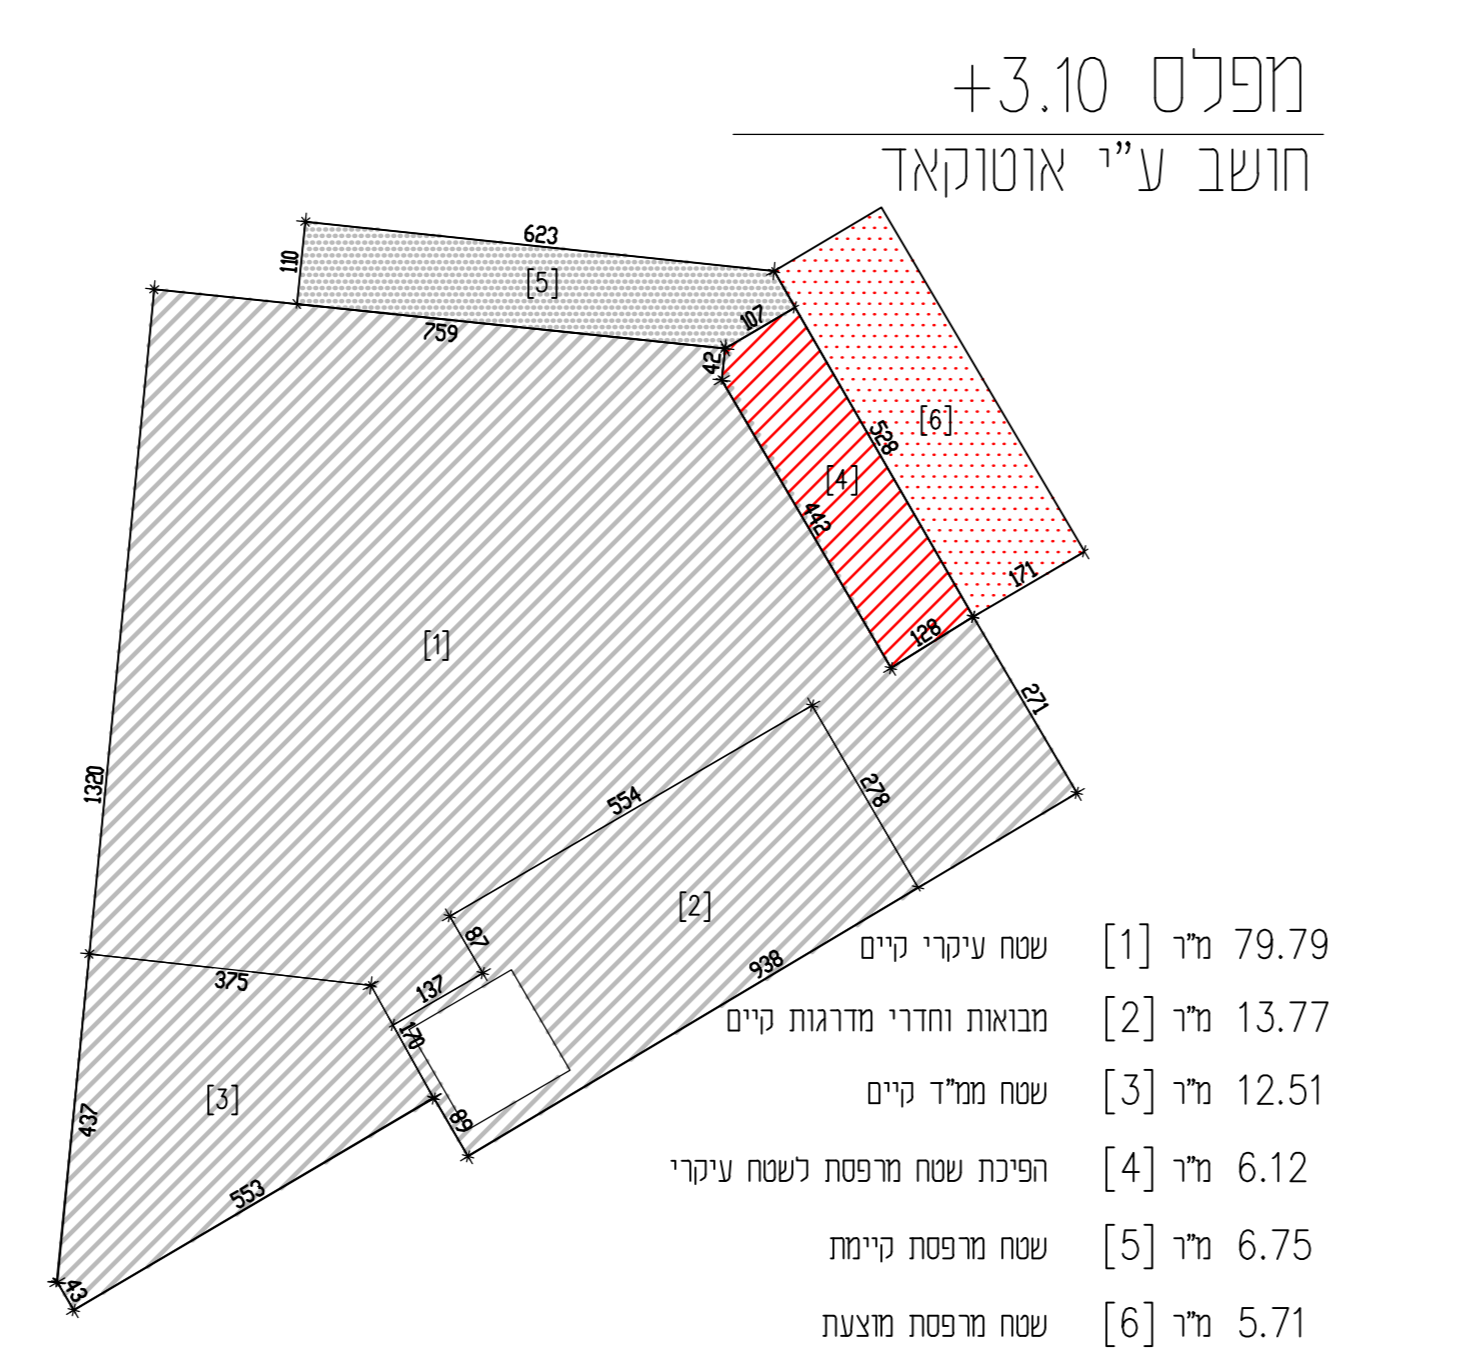
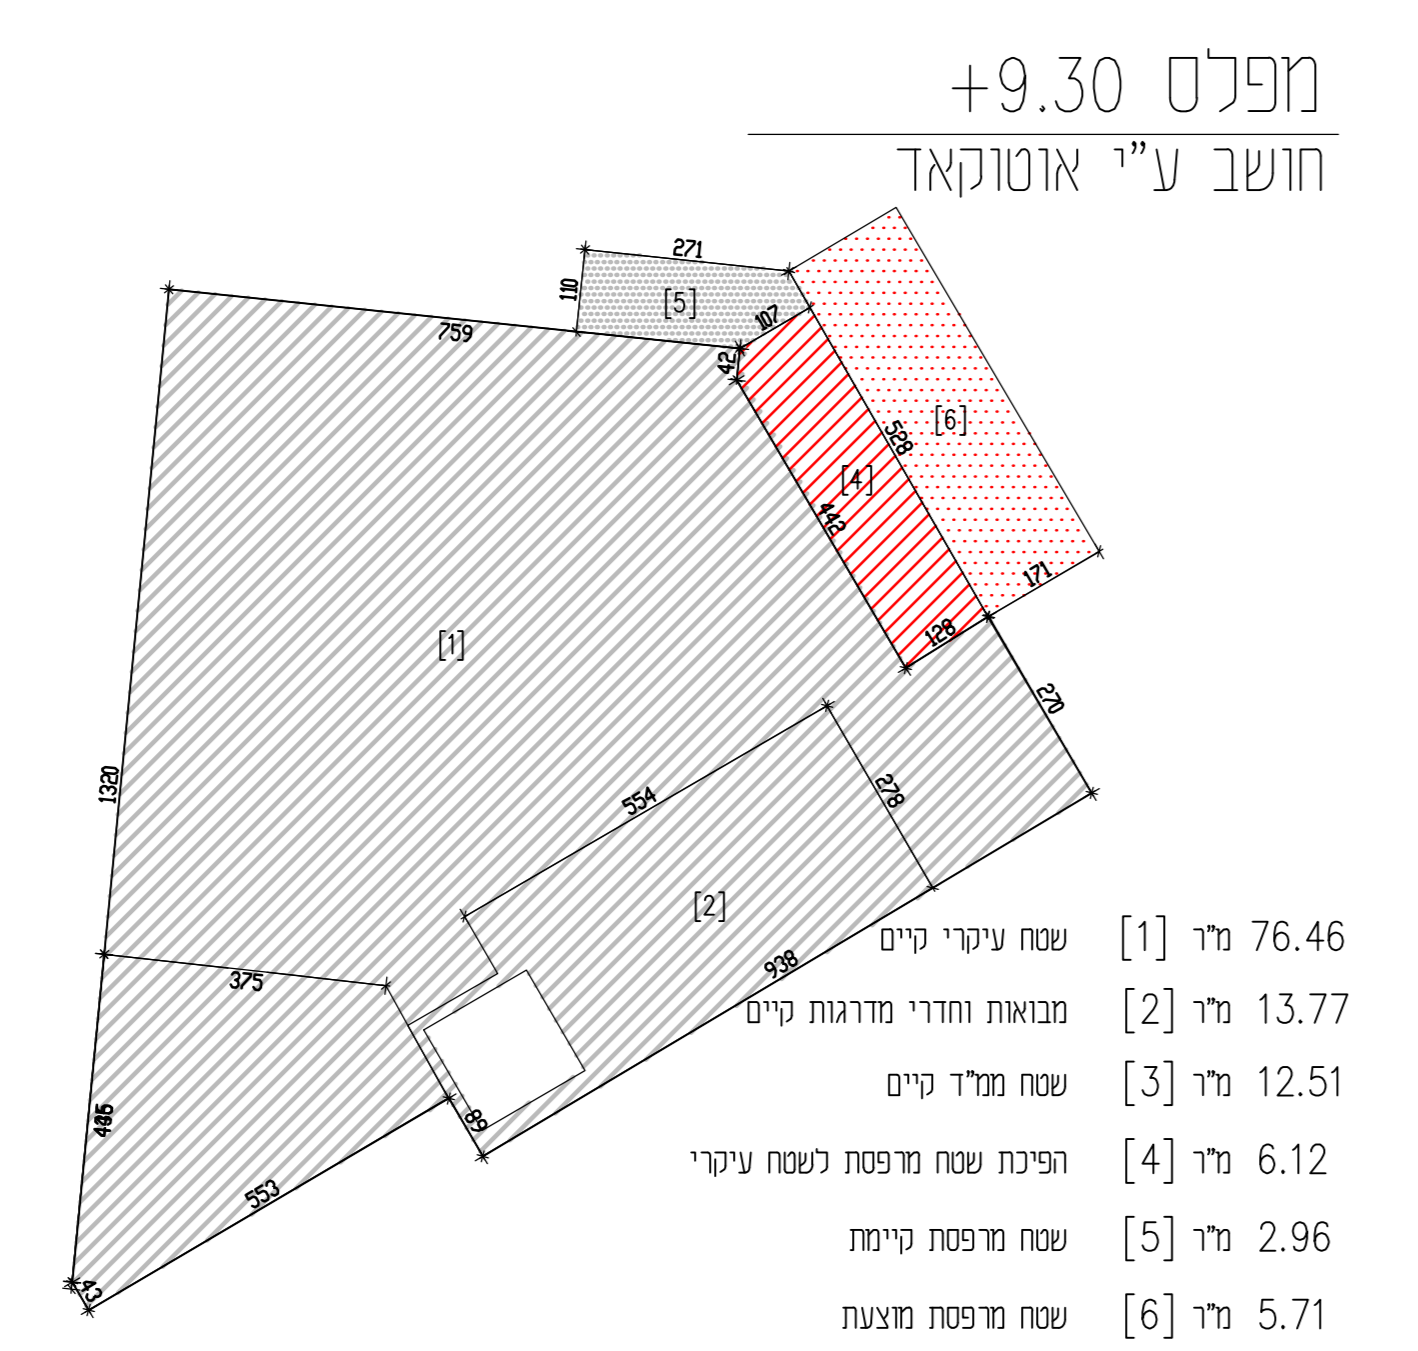
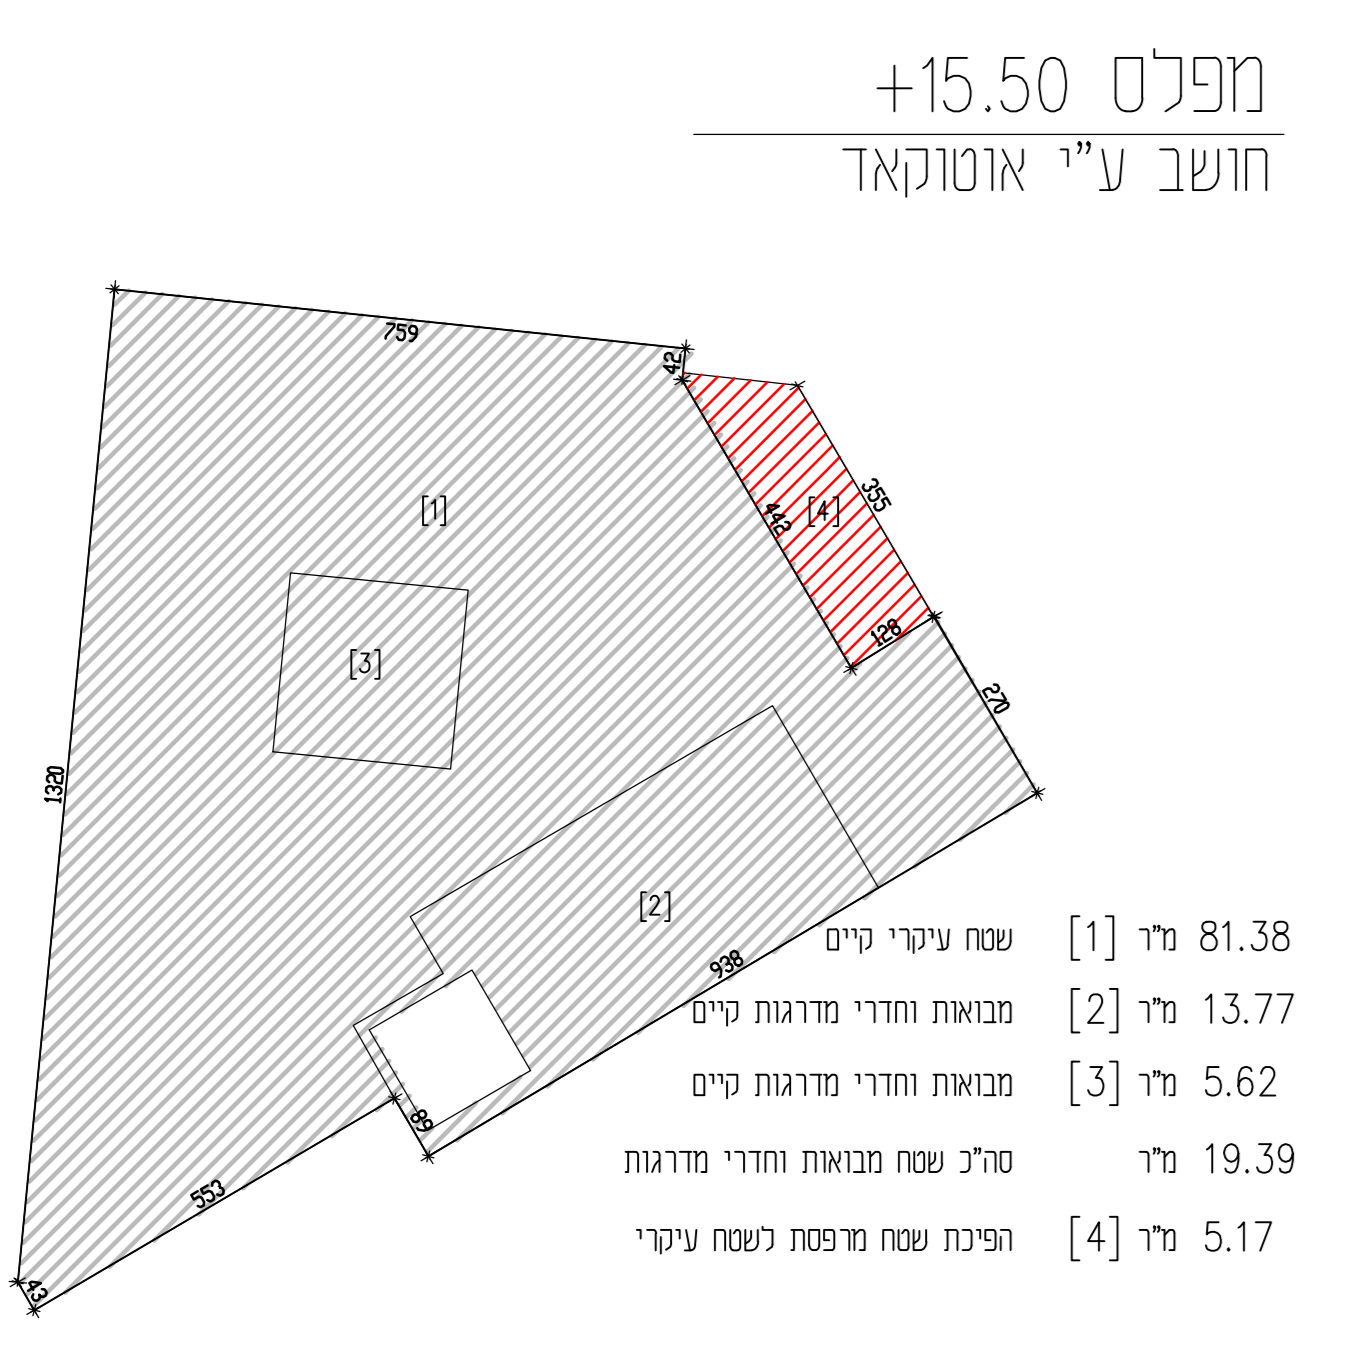
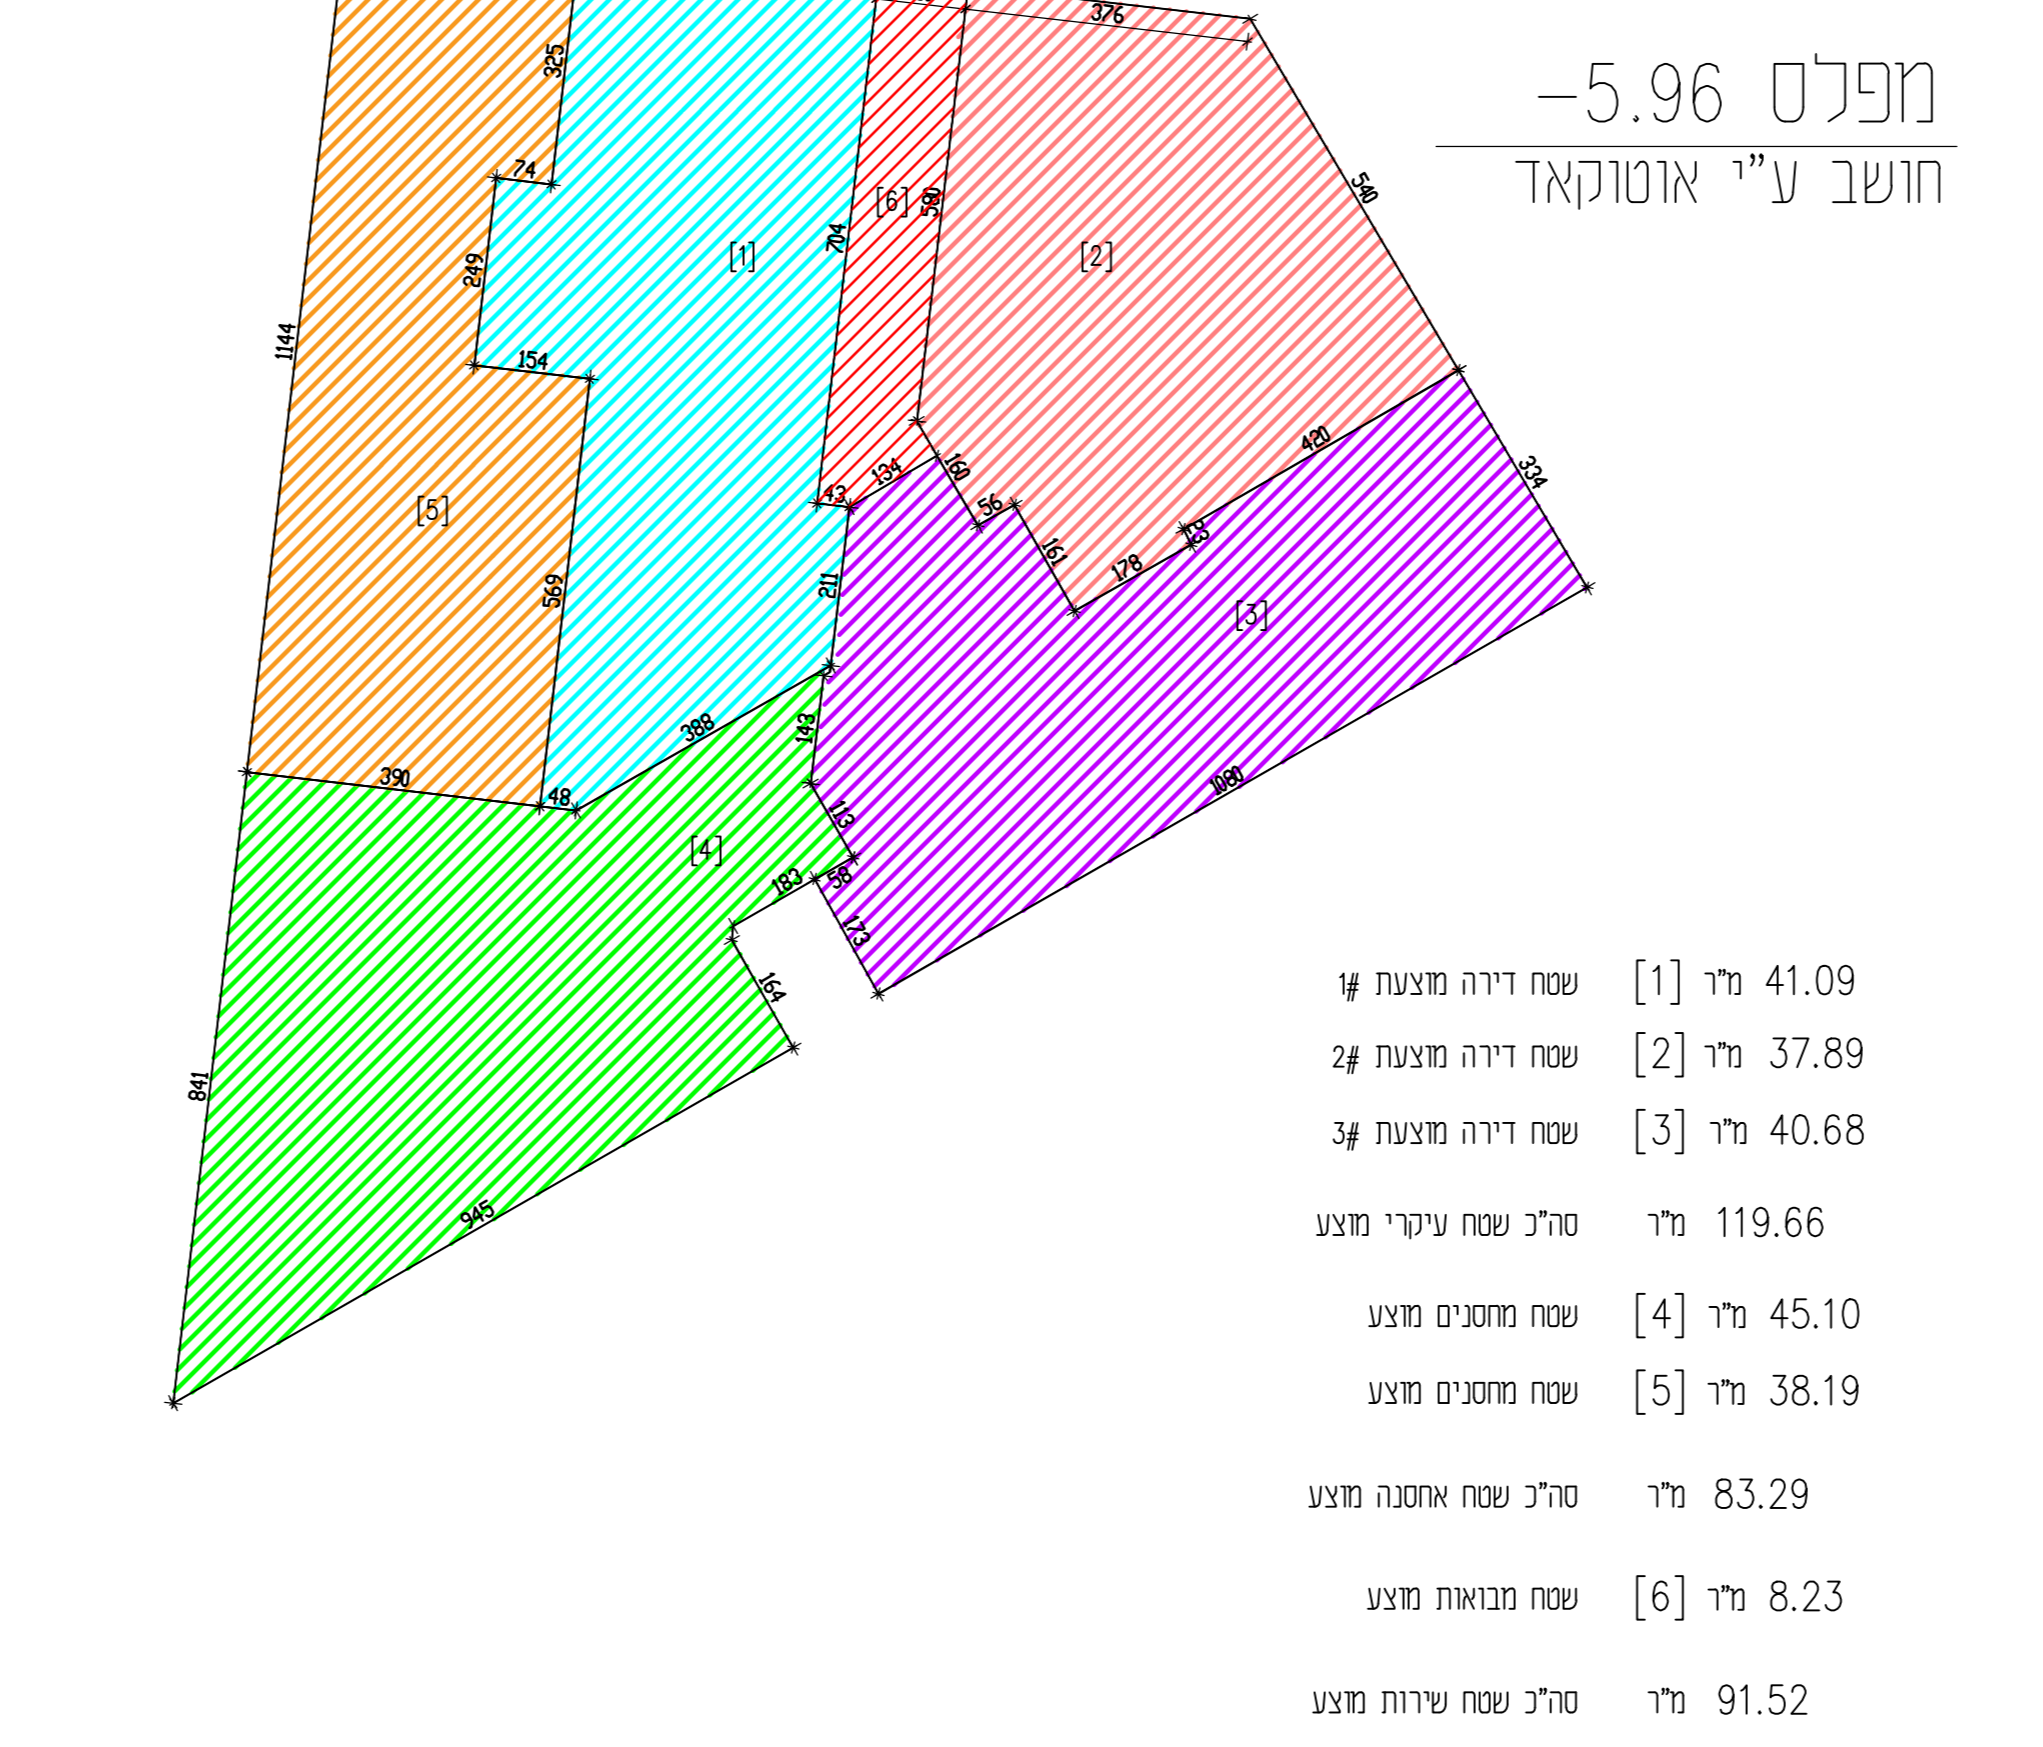
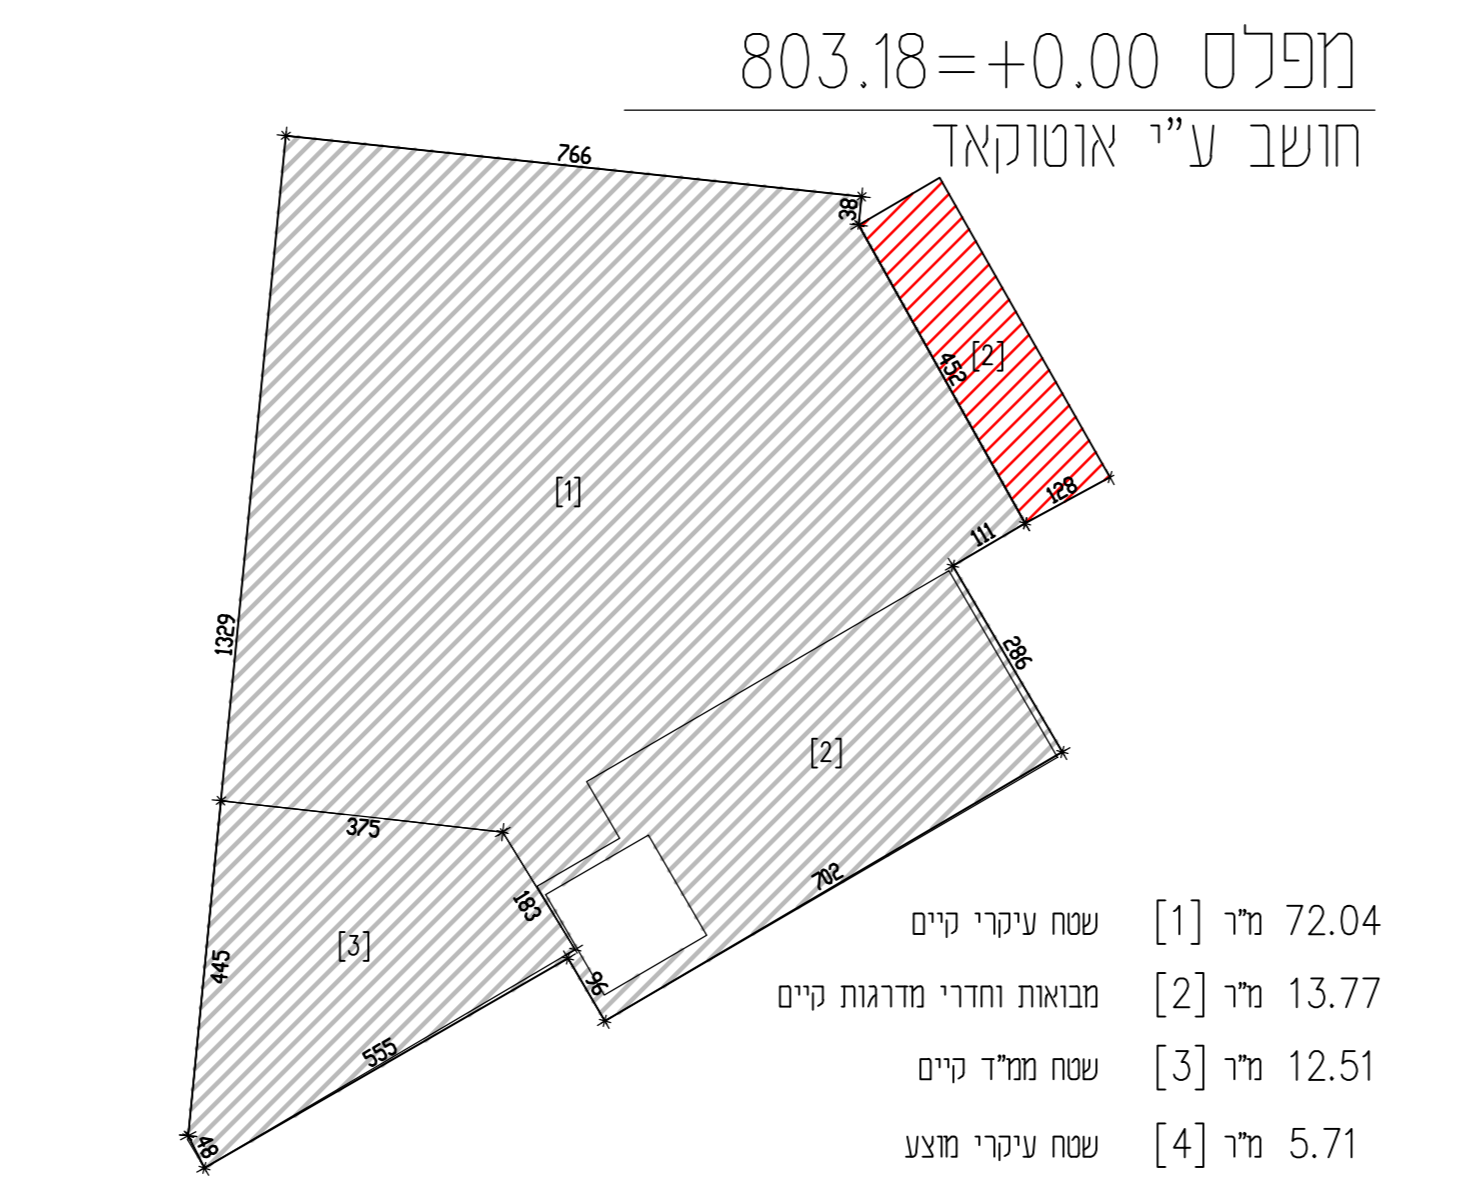
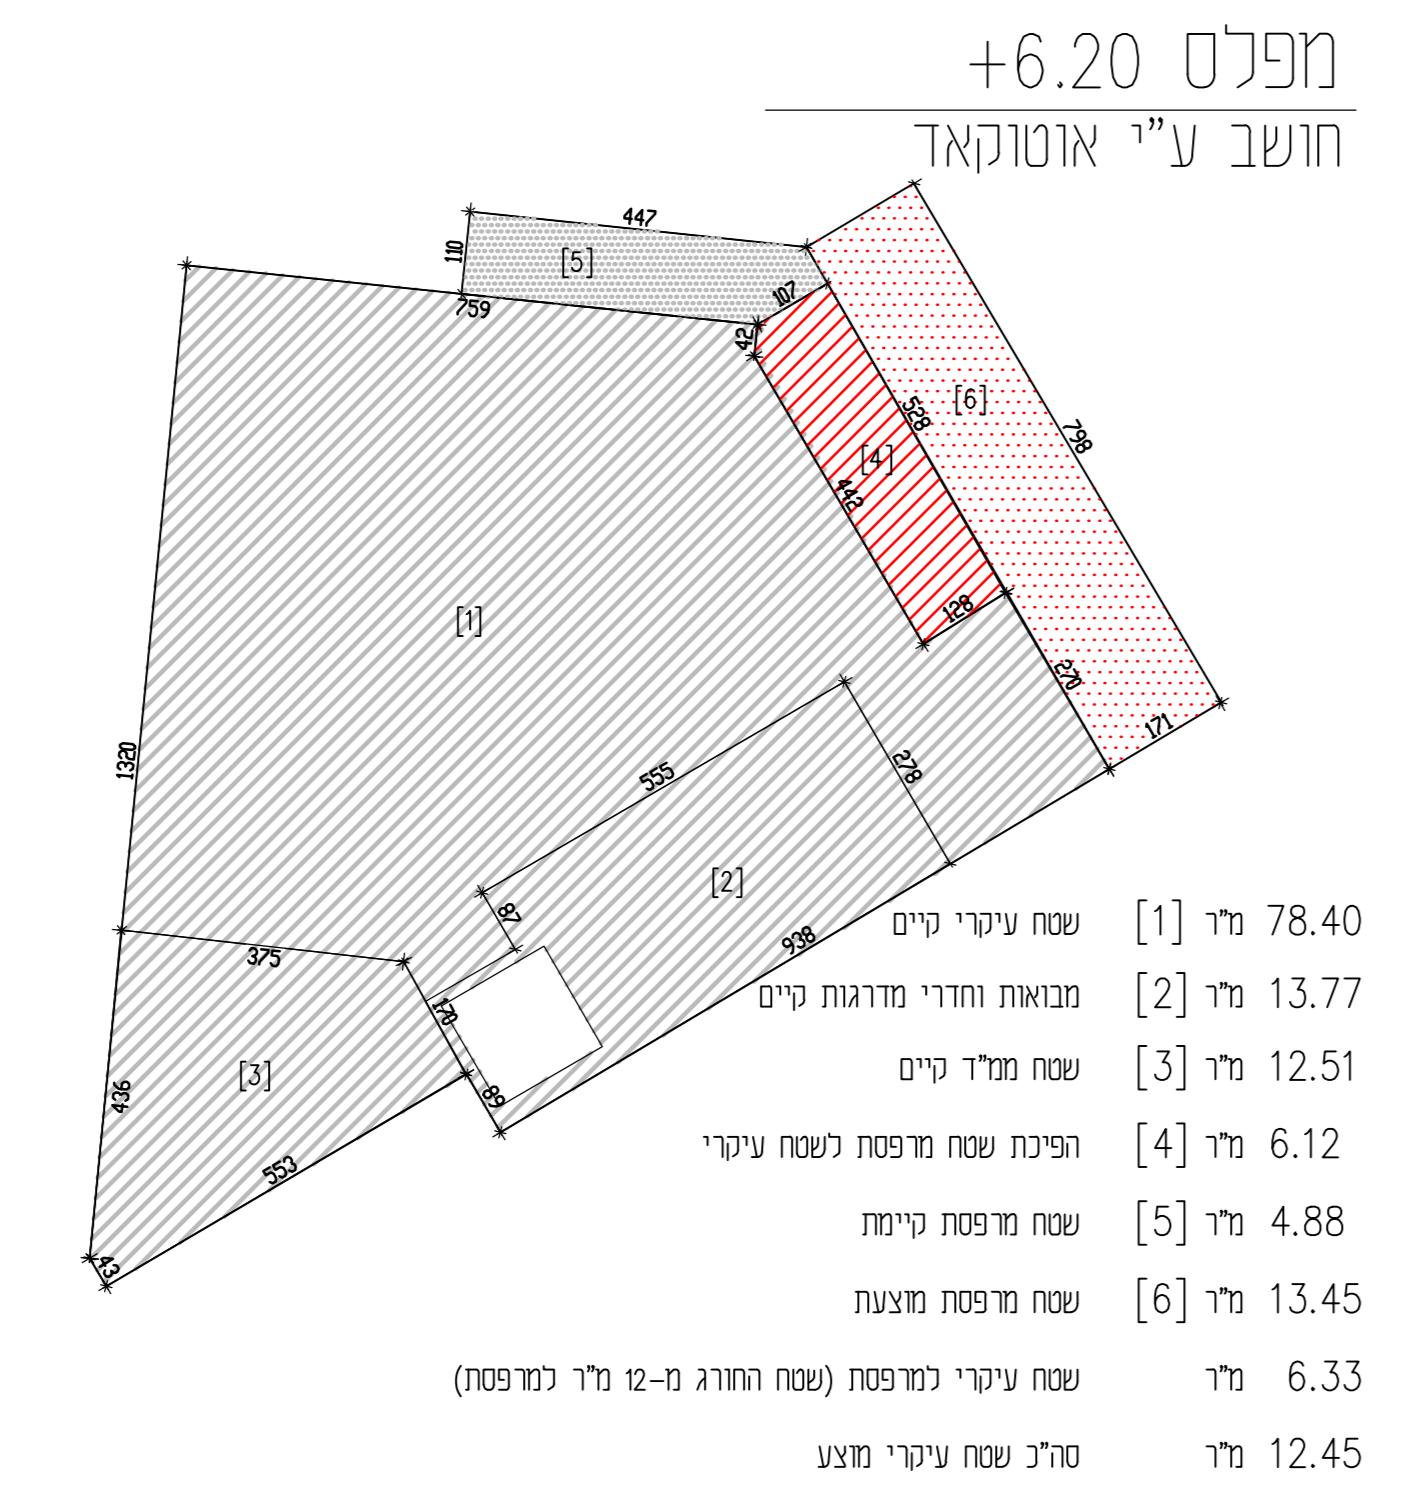


תכנית מס' 101-0678508

חישוב שטחים רח' מנחת יצחק 21 קנ"ח 1:100

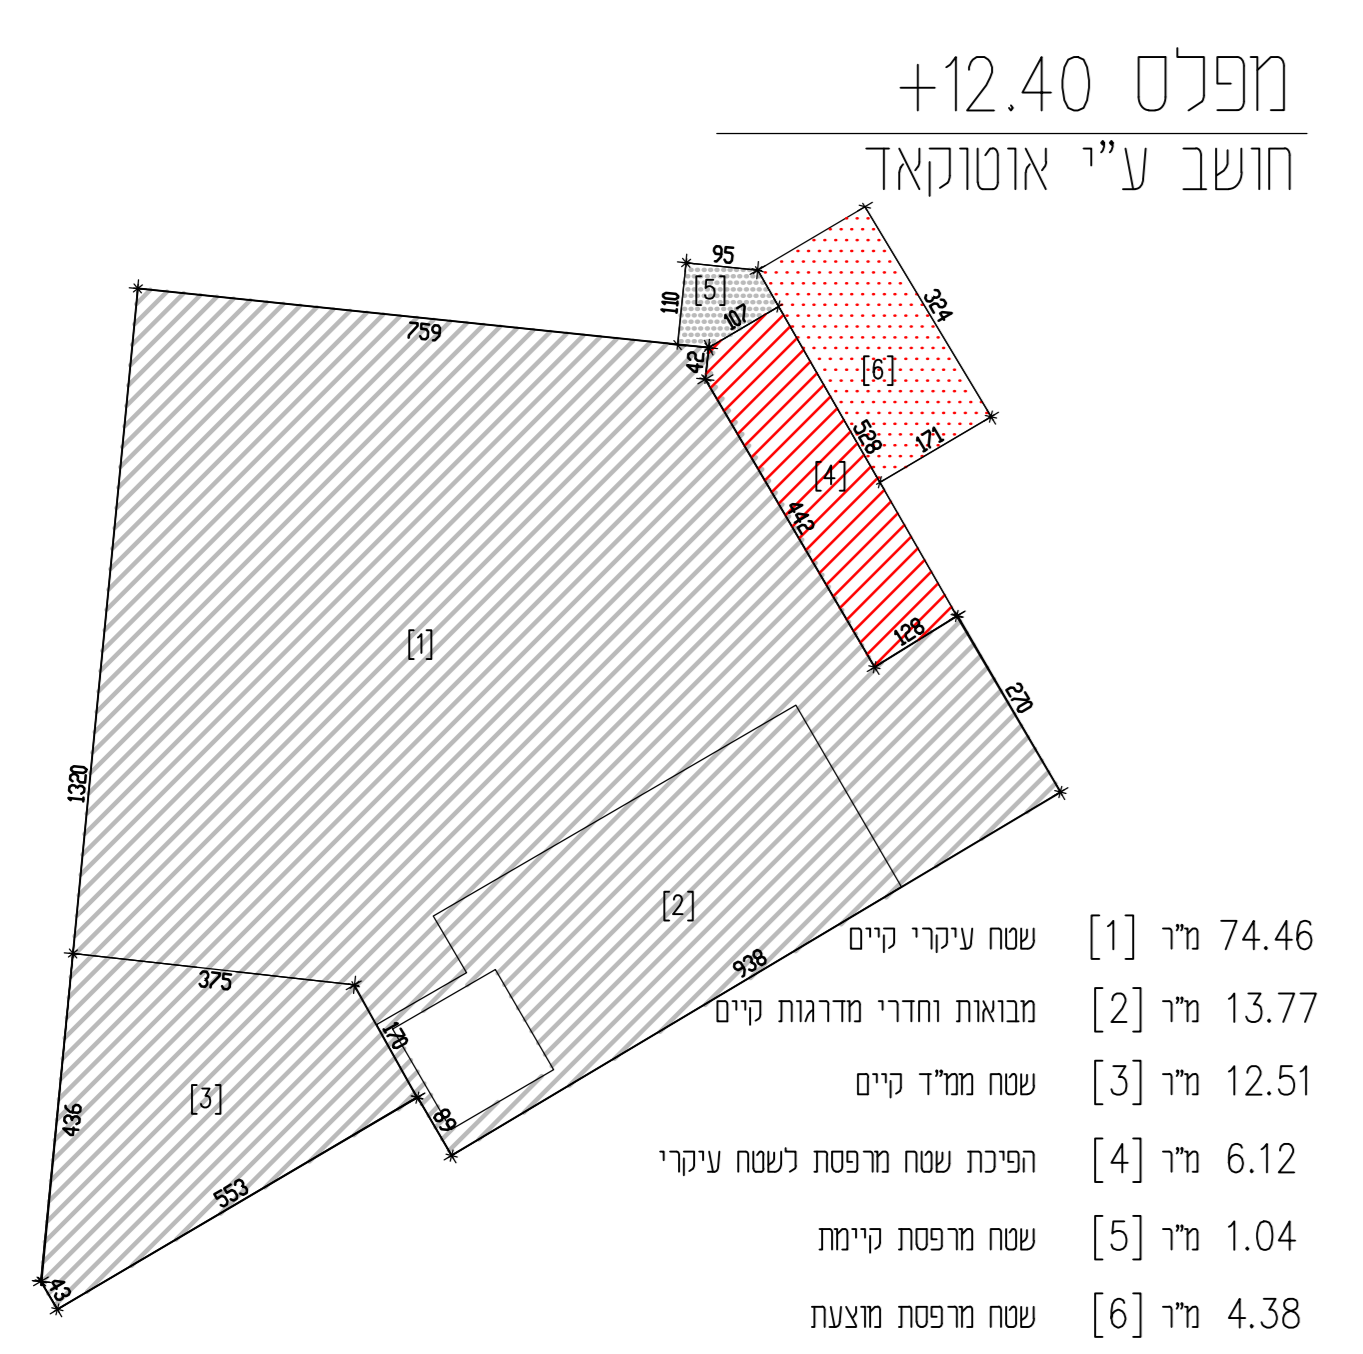

מפלס	שטח עיקרי קיים בהיתר מס' 108268	שטח עיקרי מוצע	סה"כ שטח עיקרי	חדר מדרגות לפי היתר	שטח שירות קיים	שטח שירות מוצע	סה"כ שטח שירות	שטח מרפסת קיימת בהיתר	שטח מרפסת מוצעת	סה"כ שטח מרפסת
-5.96	—	119.66	119.66	—	—	119.66	119.66	—	—	—
-2.93	—	58.99	58.99	13.31	184.0	-58.99	138.32	—	—	—
+0.00	72.04	5.71	77.75	13.77	12.51	—	26.28	—	—	—
+3.10	79.79	6.12	85.91	13.77	12.51	—	26.28	-0.41	5.71-6.12=-0.41	11.59
+6.20	78.40	12.45	90.85	13.77	12.51	—	26.28	—	—	12.0
+9.30	76.46	6.12	82.58	13.77	12.51	—	26.28	—	—	11.59
+12.40	74.46	6.12	80.58	13.77	12.51	—	26.28	—	—	11.59
+15.50	79.14	5.17	84.31	13.77	—	—	13.77	-5.17	—	6.84
סה"כ	460.29	220.34	680.63	95.93	246.55	32.53	375.01	60.01	-6.40	53.61

501.98	סה"כ שטח עיקרי קיים ומוצע מעל ה-0.00
145.17	סה"כ שטח שירות קיים ומוצע מעל ה-0.00

178.65	סה"כ שטח עיקרי קיים ומוצע מתחת ה-0.00
229.84	סה"כ שטח שירות קיים ומוצע מתחת ה-0.00

סכמת שטחים
 קנ"ח 1:100