



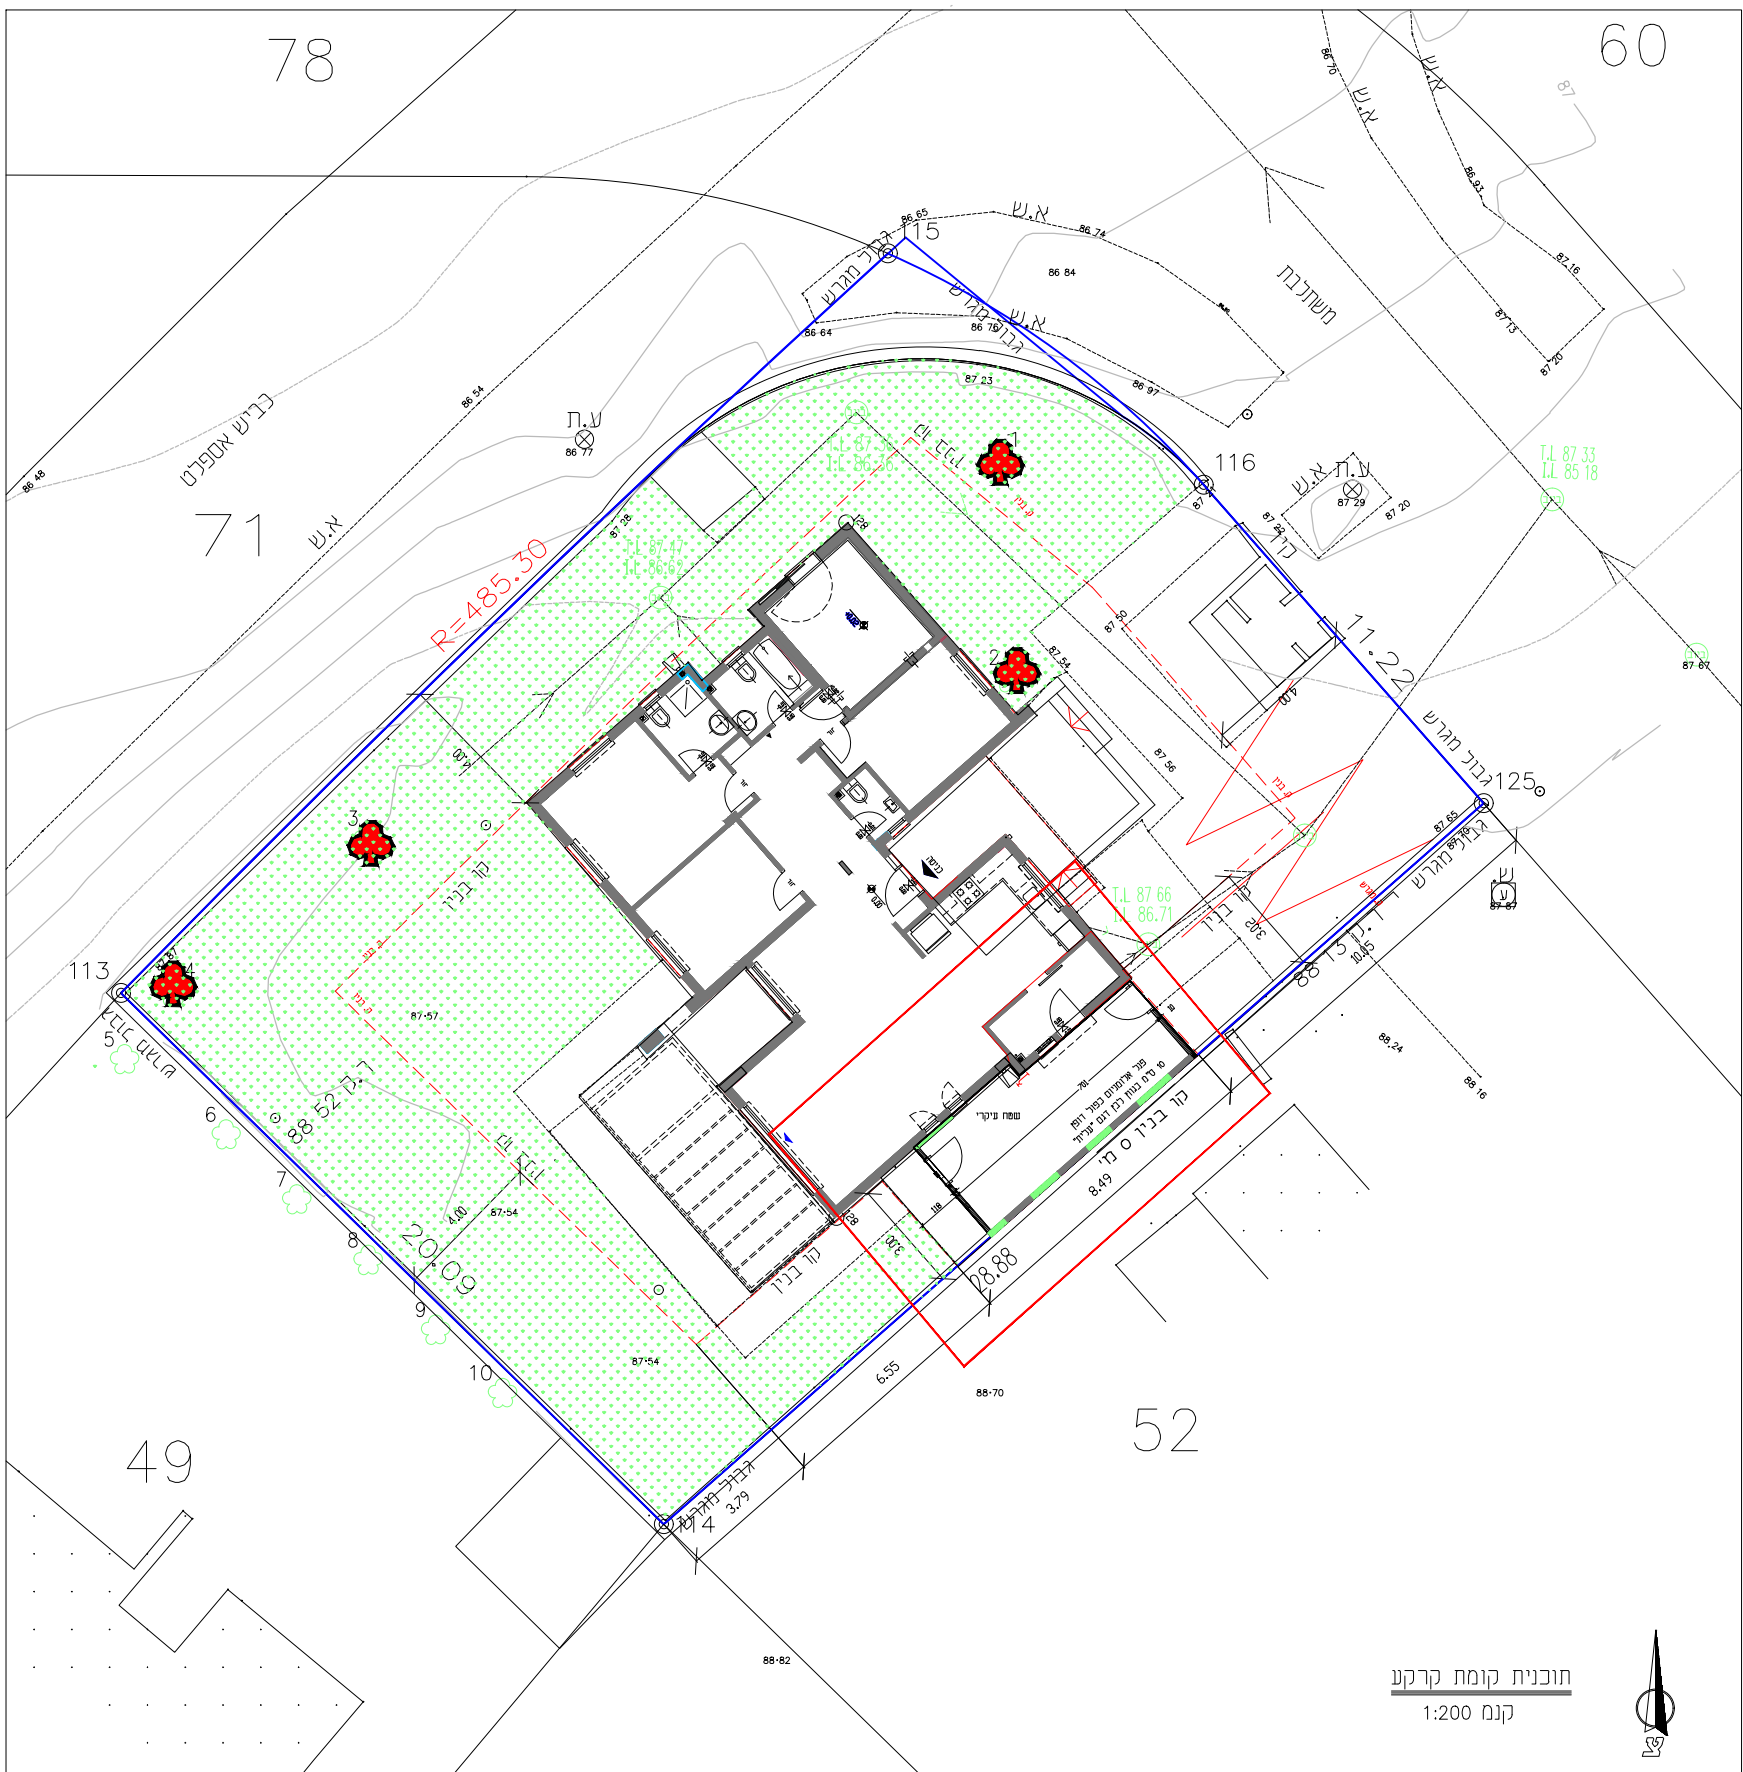


נספח לתכנית מס' 632-0768580	
שינוי בקו בניין בחלקה 50 מגרש 124, קיבוץ נגבה.	
תכנית בינוי	
גליון 1 מתוך 1	
תחולה	רקע
תיאור	תכנית בינוי
תאריך עריכת הנספח	2/07/2019
קני"מ	1:200
תרשימים נוספים	קני"מ
תרשים סביבה	1:2500
שמות וזחתימות:	
עורך הנספח	שם: שלומי סאלם תאריך:


תרשים סביבה קני"מ 1:2500

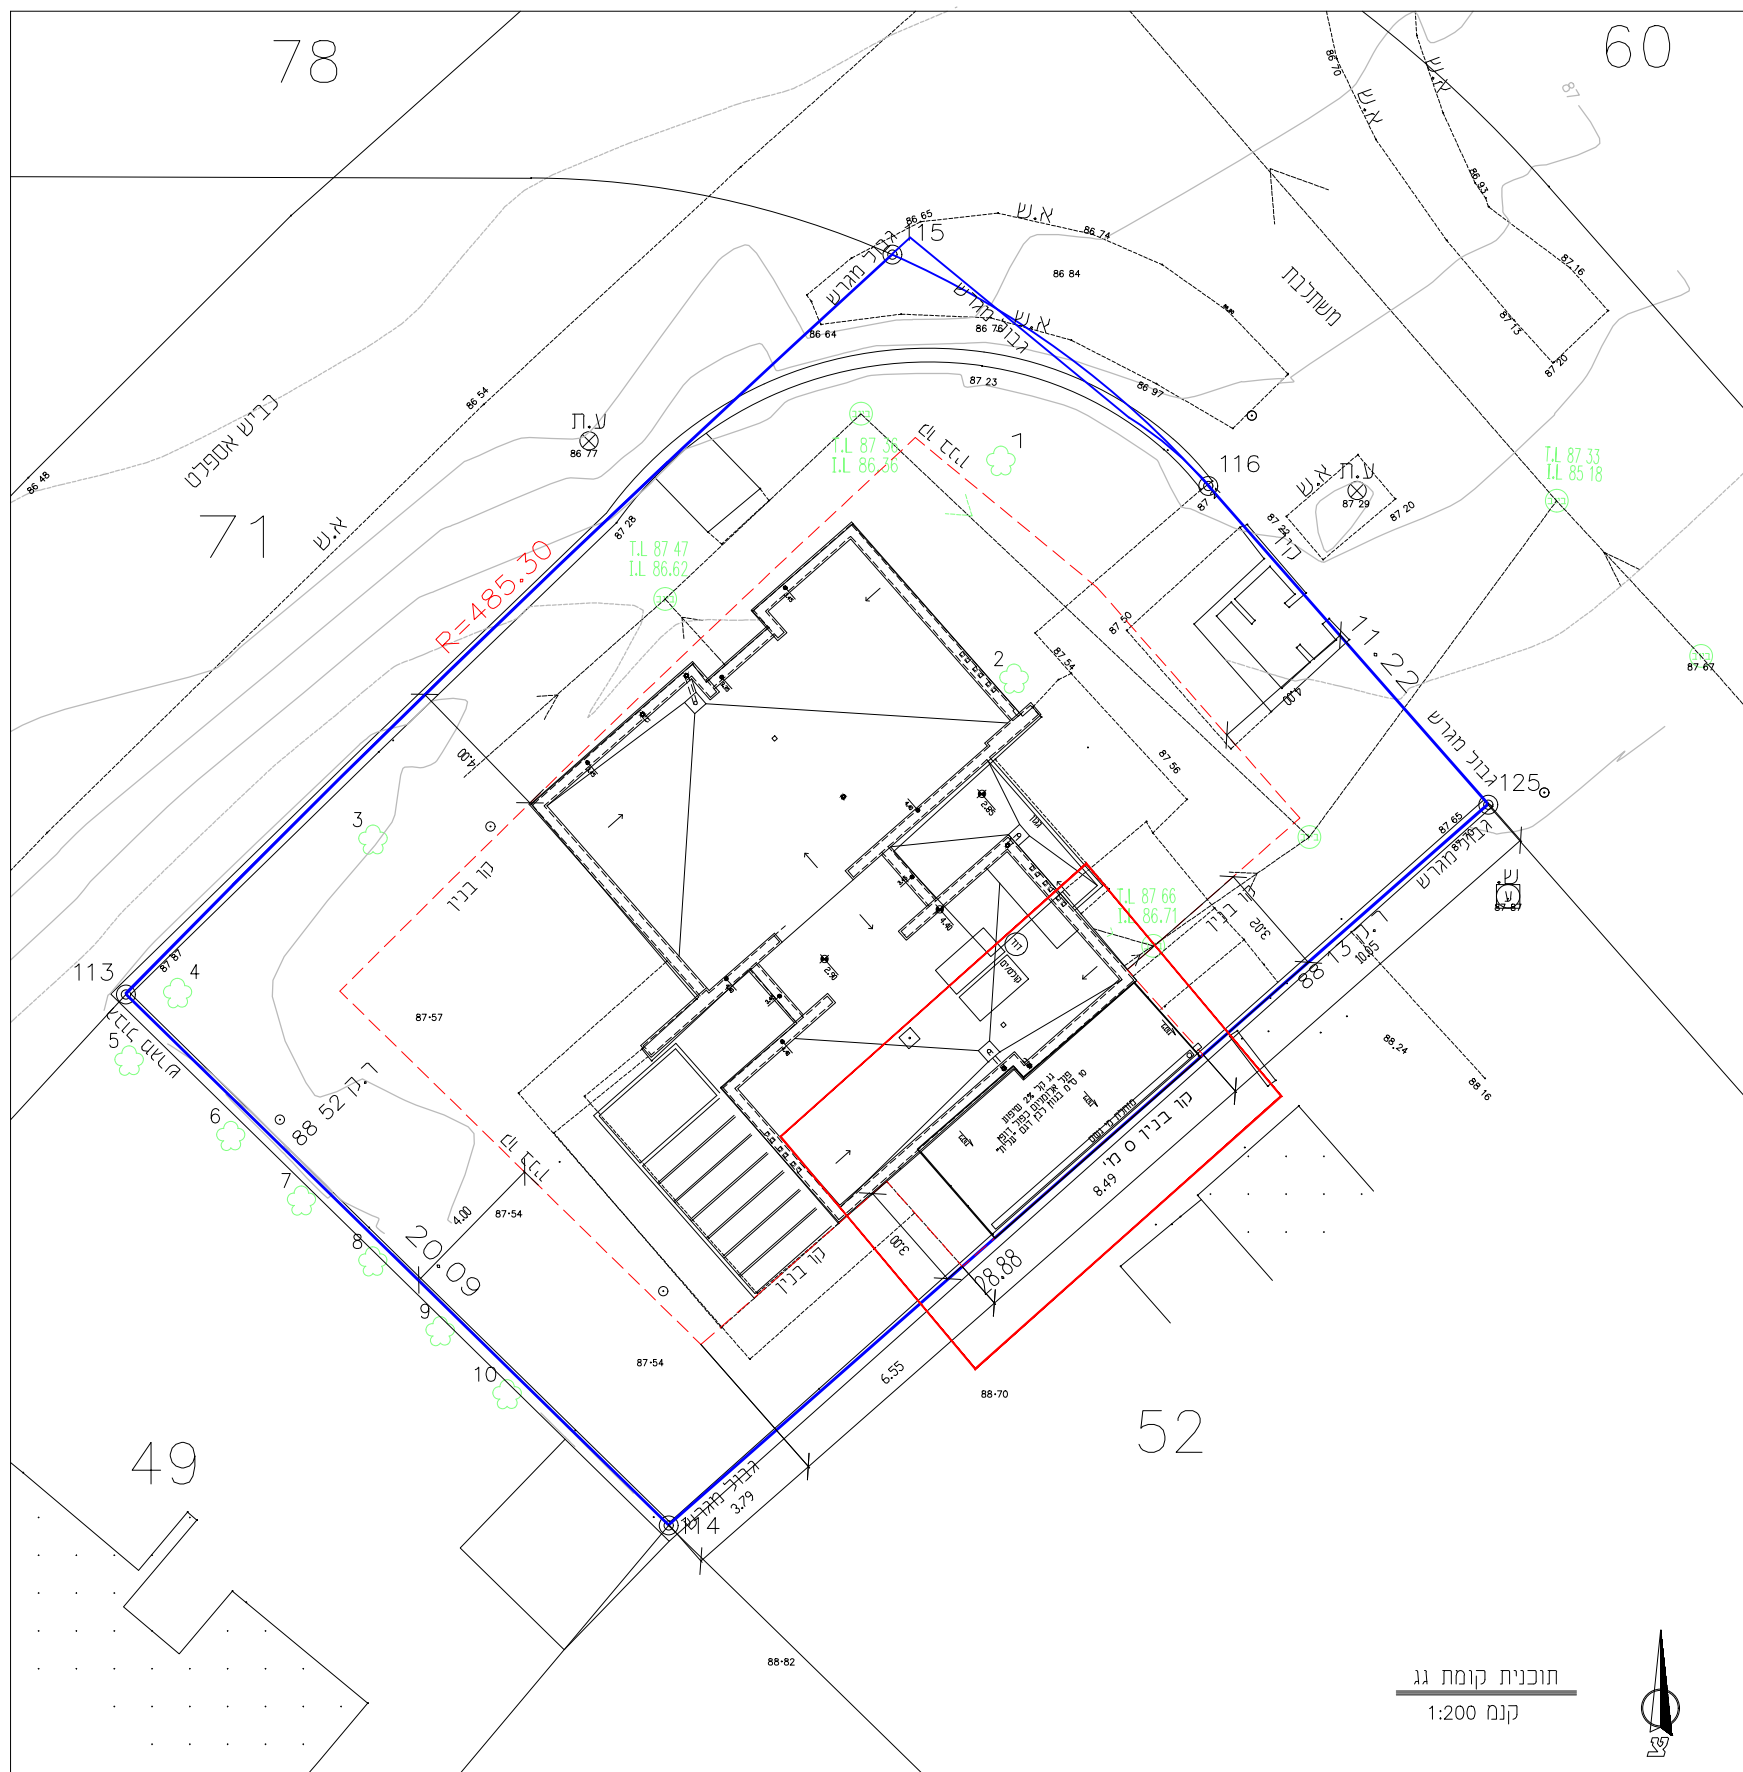


חית 1 צפון מזרחית

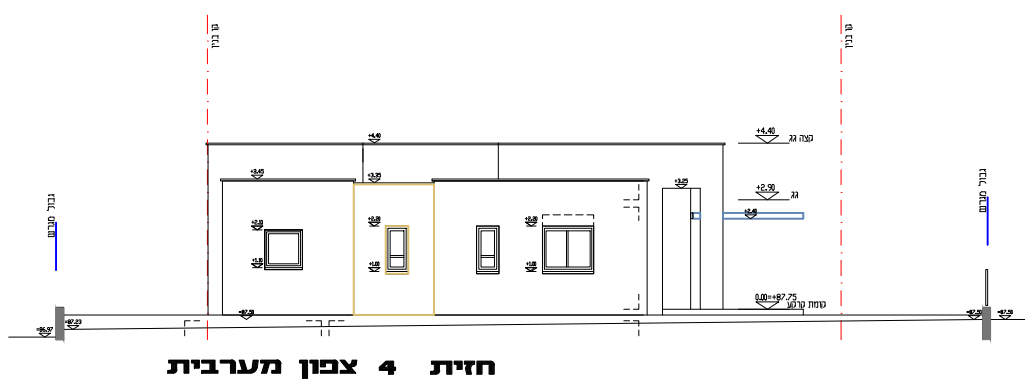


חית 4 צפון מערבית

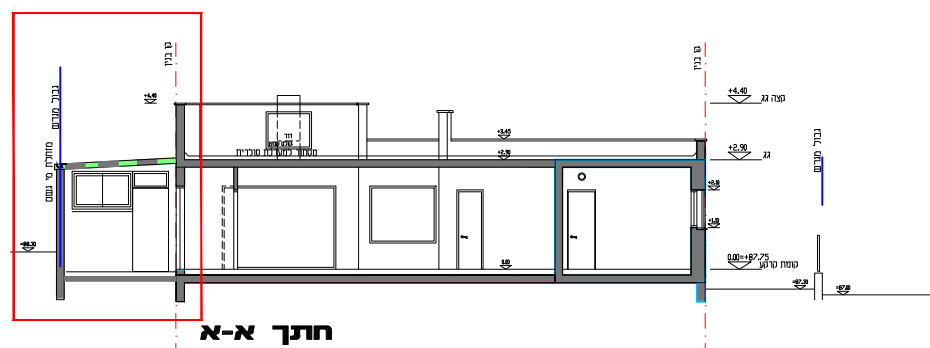


חית A-A

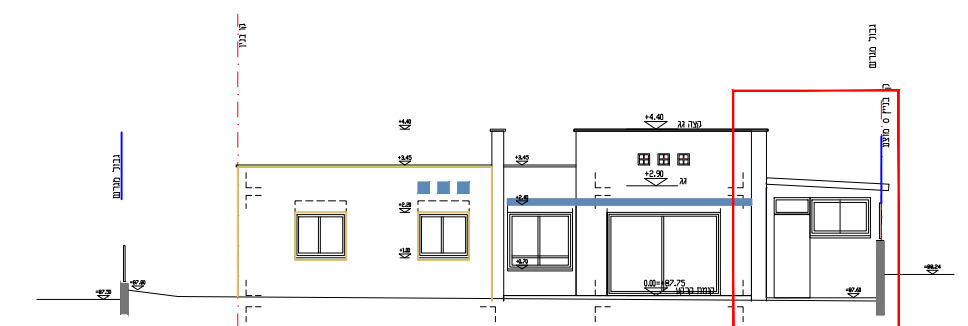

חית 2 דרום מערבית

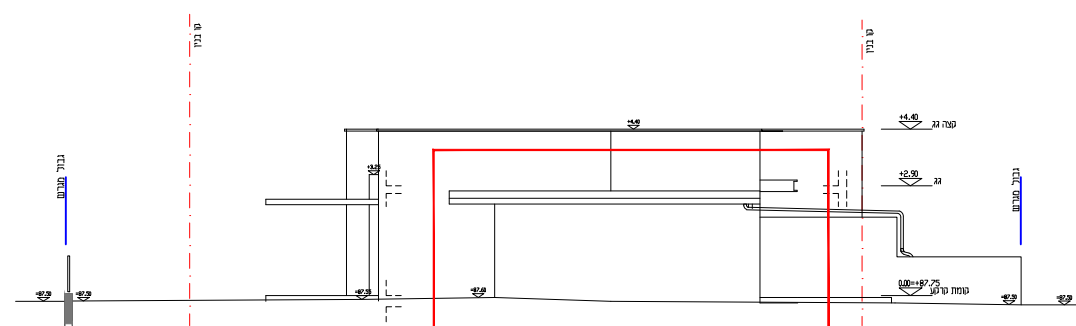

חית 3 דרום מזרחית

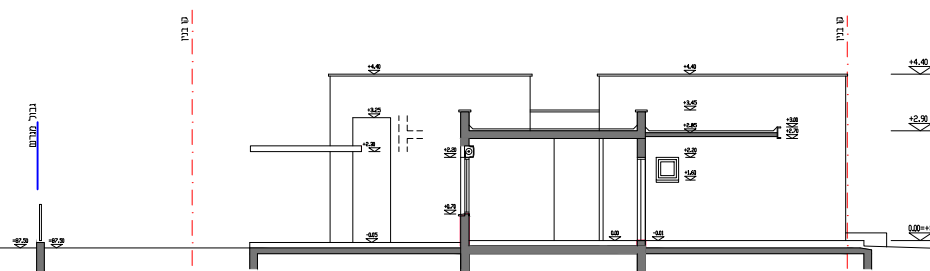

חית B-B

