
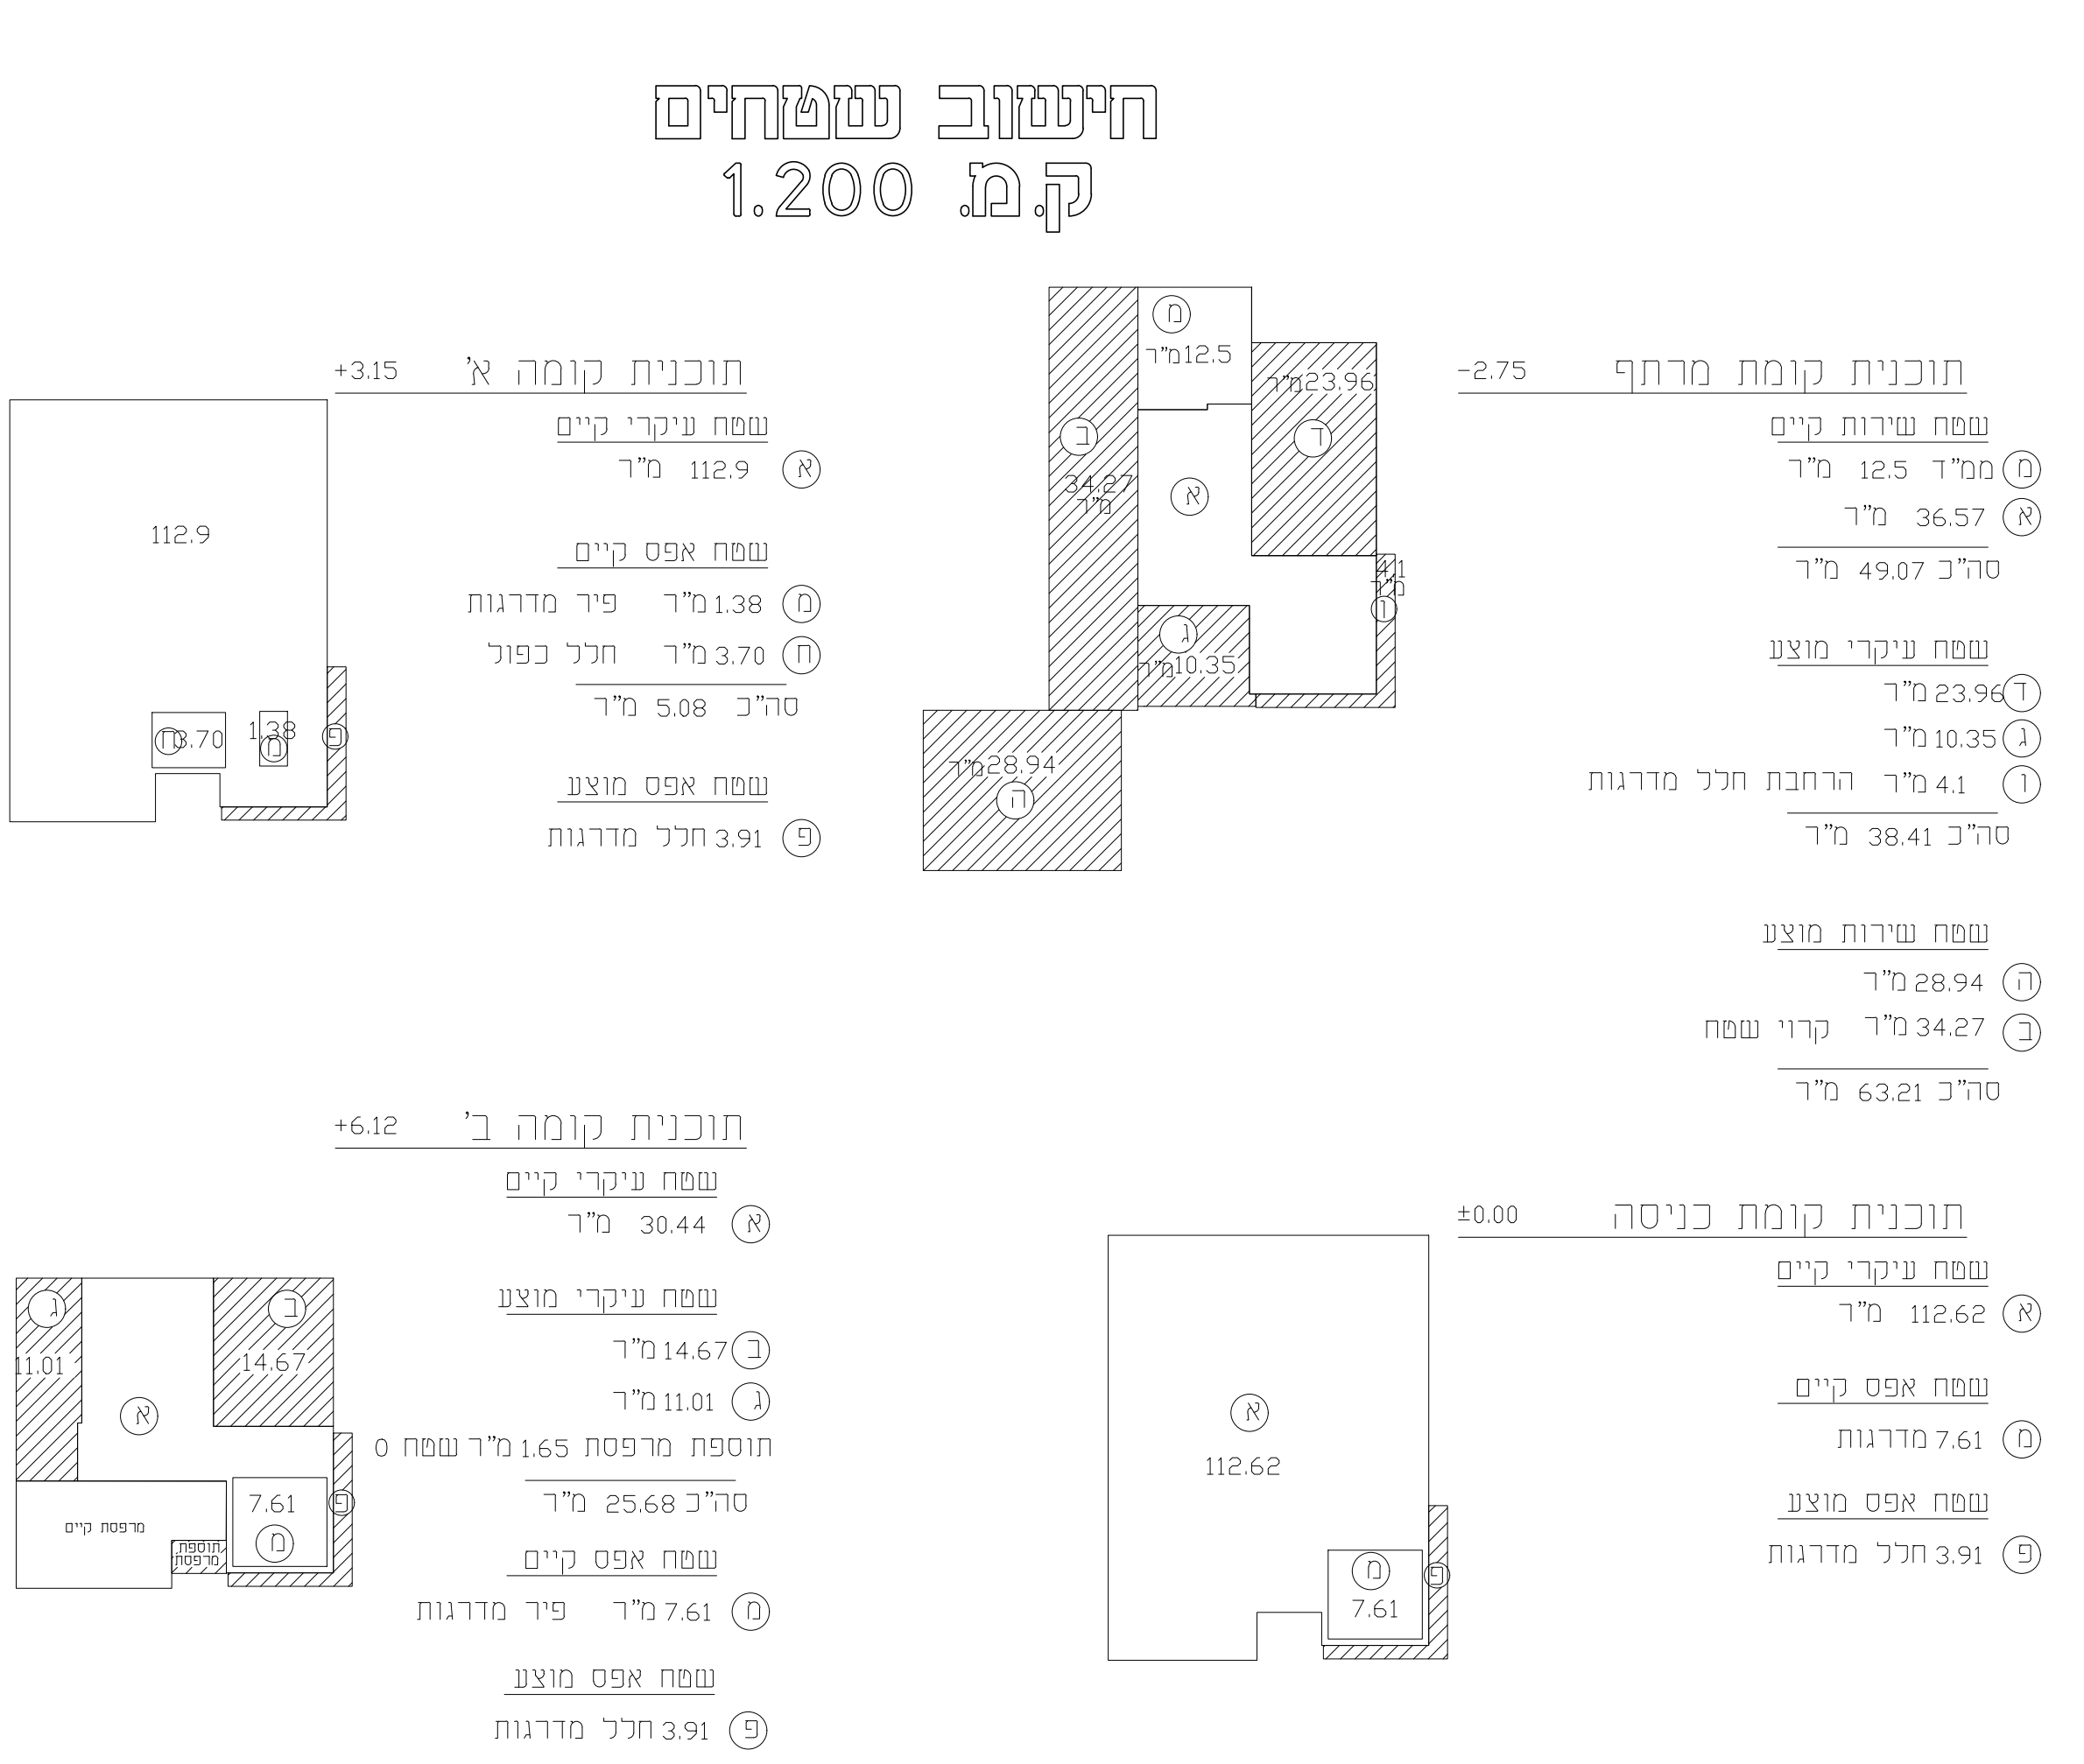
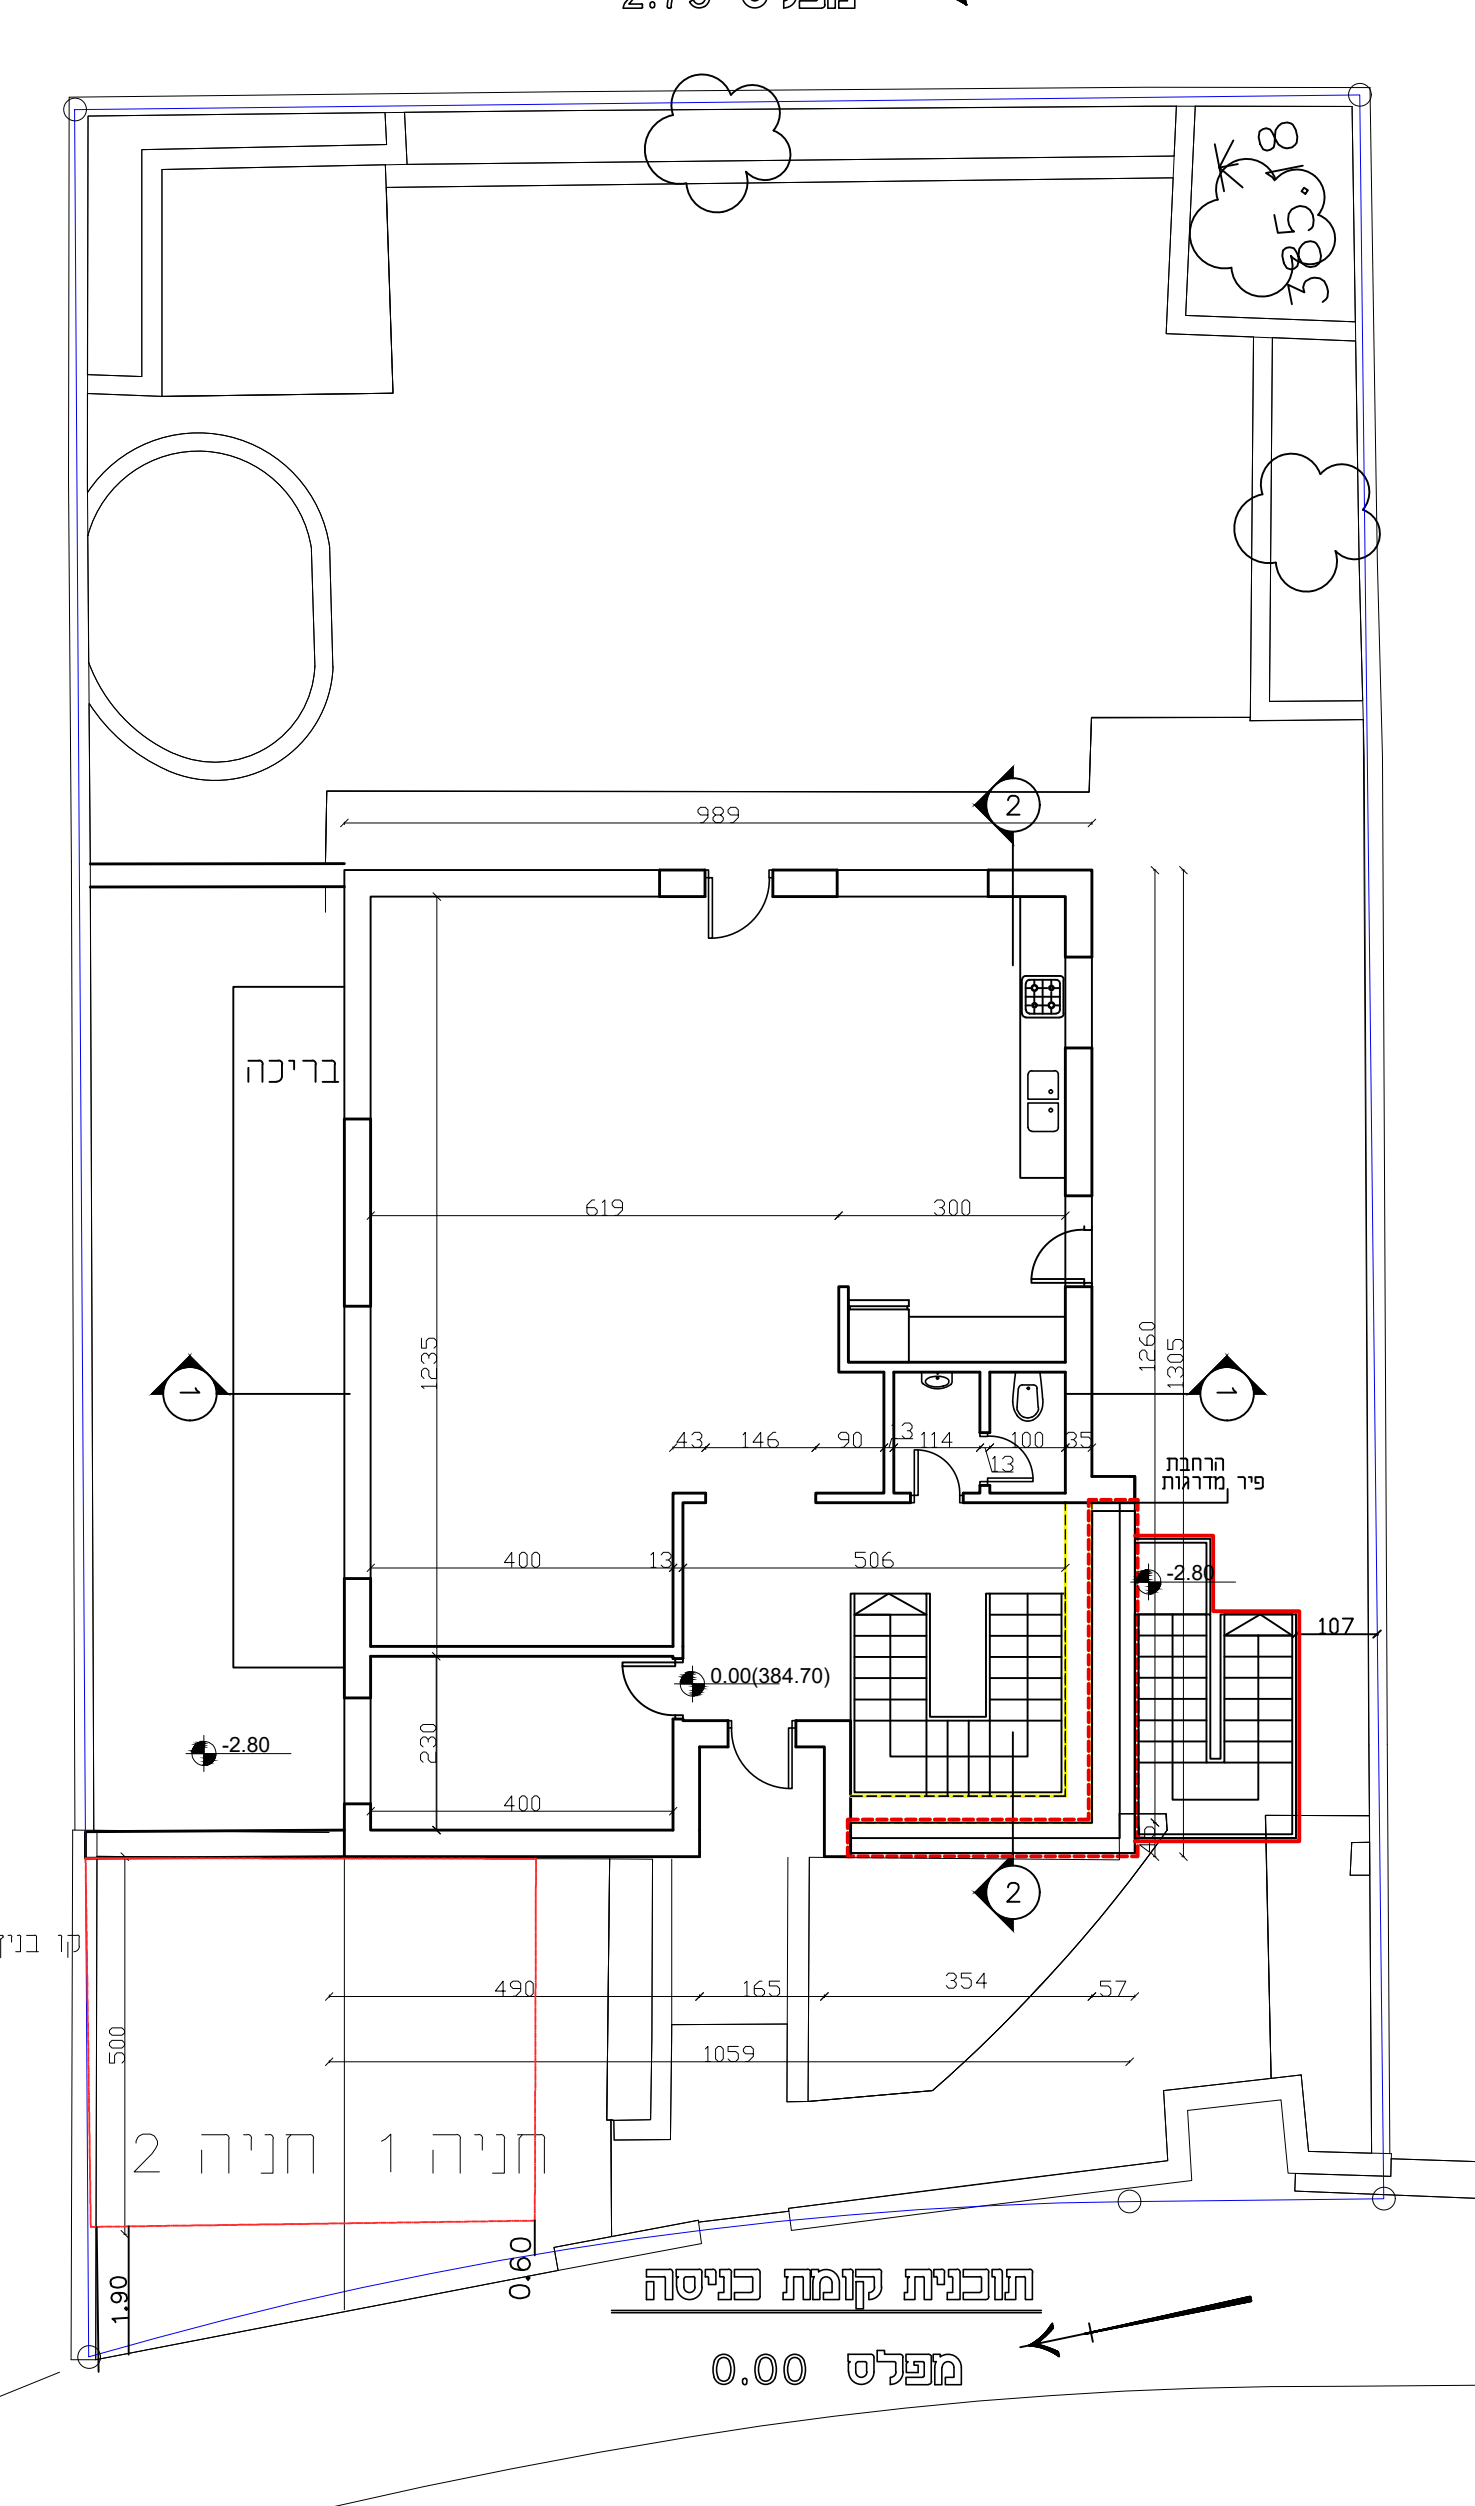
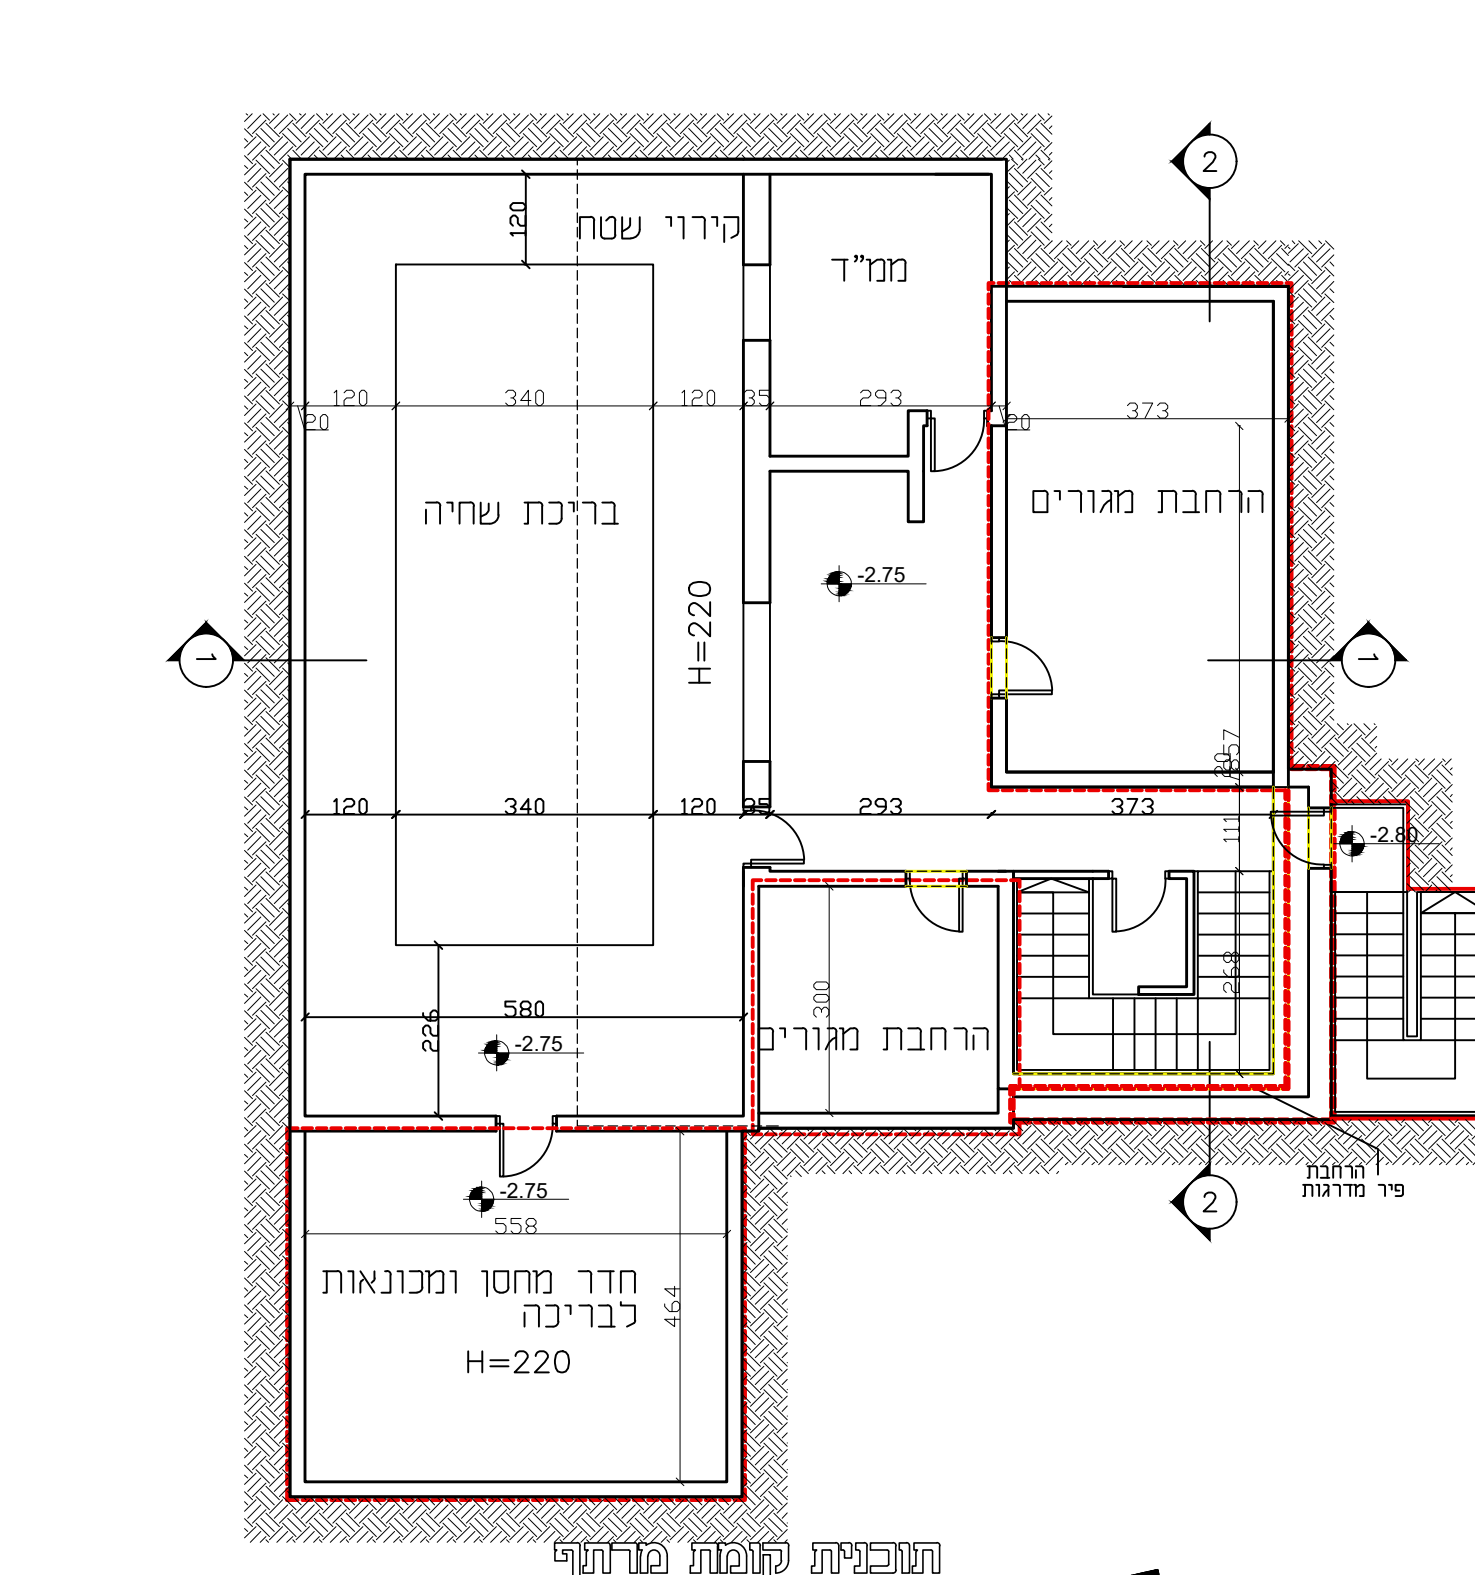
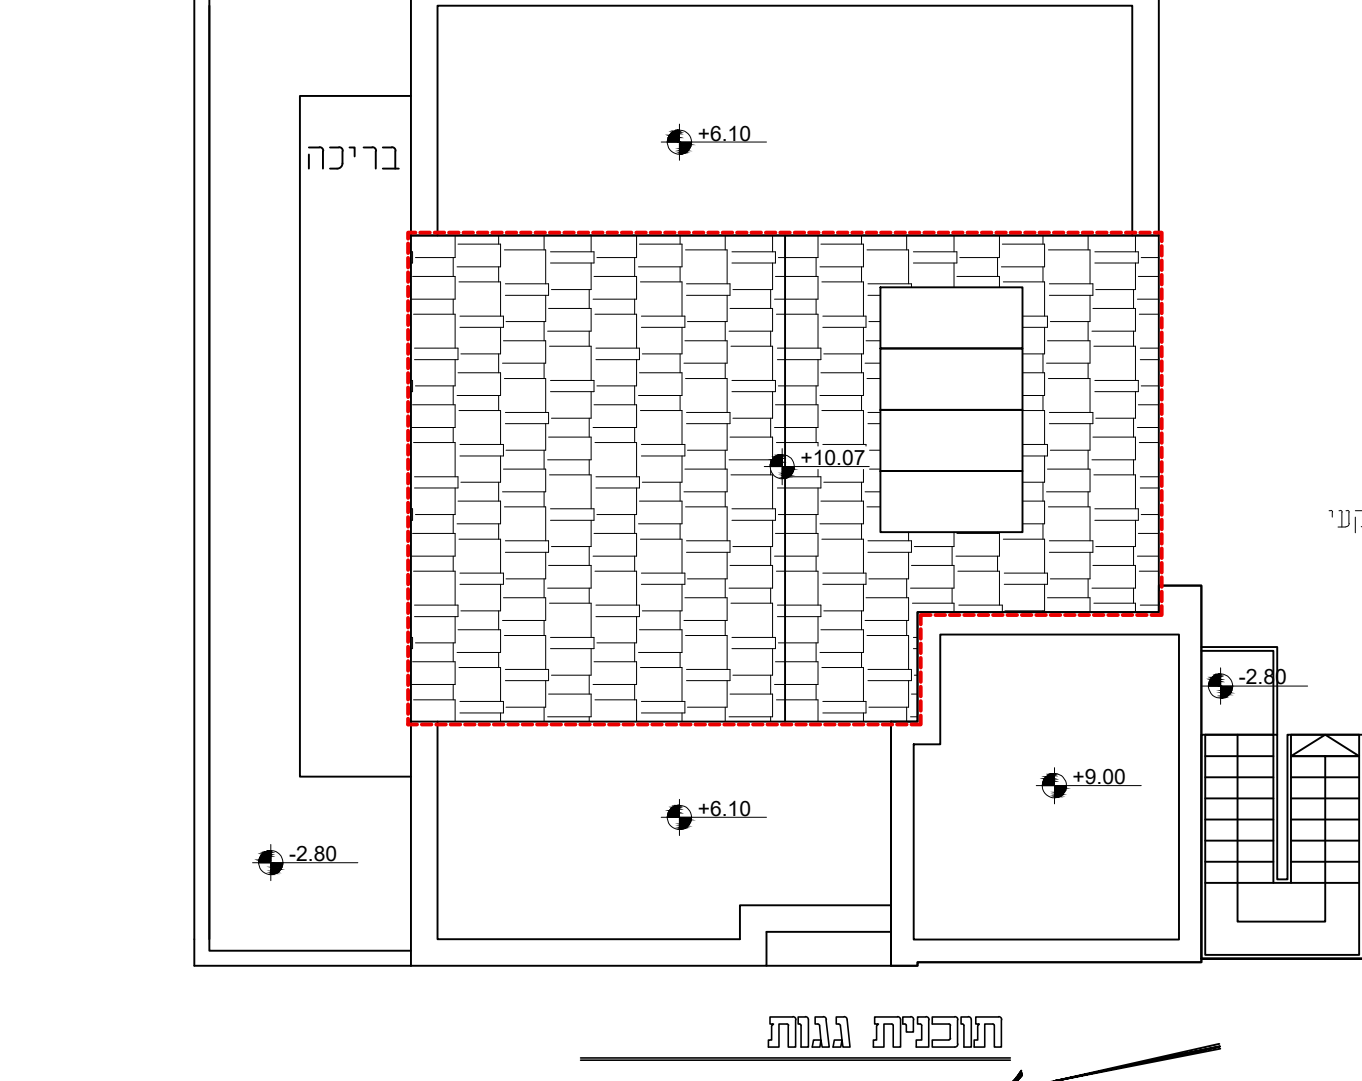
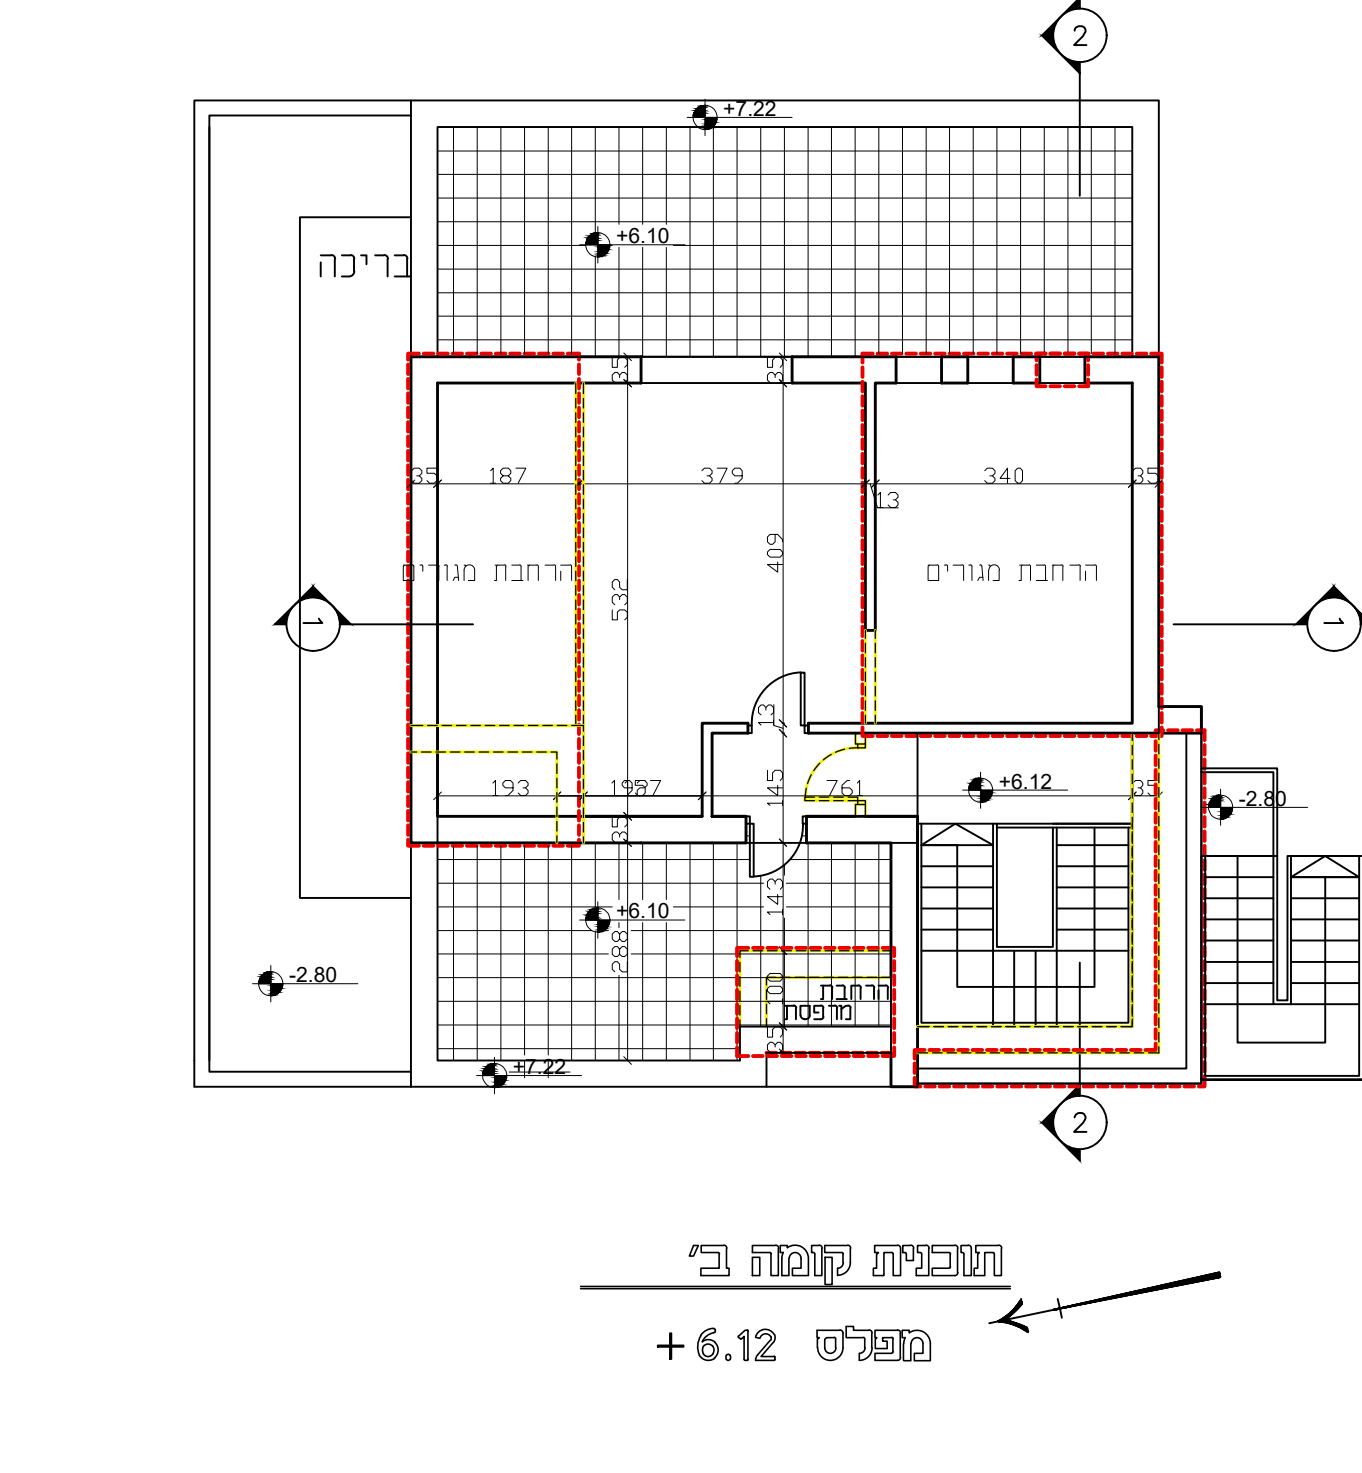
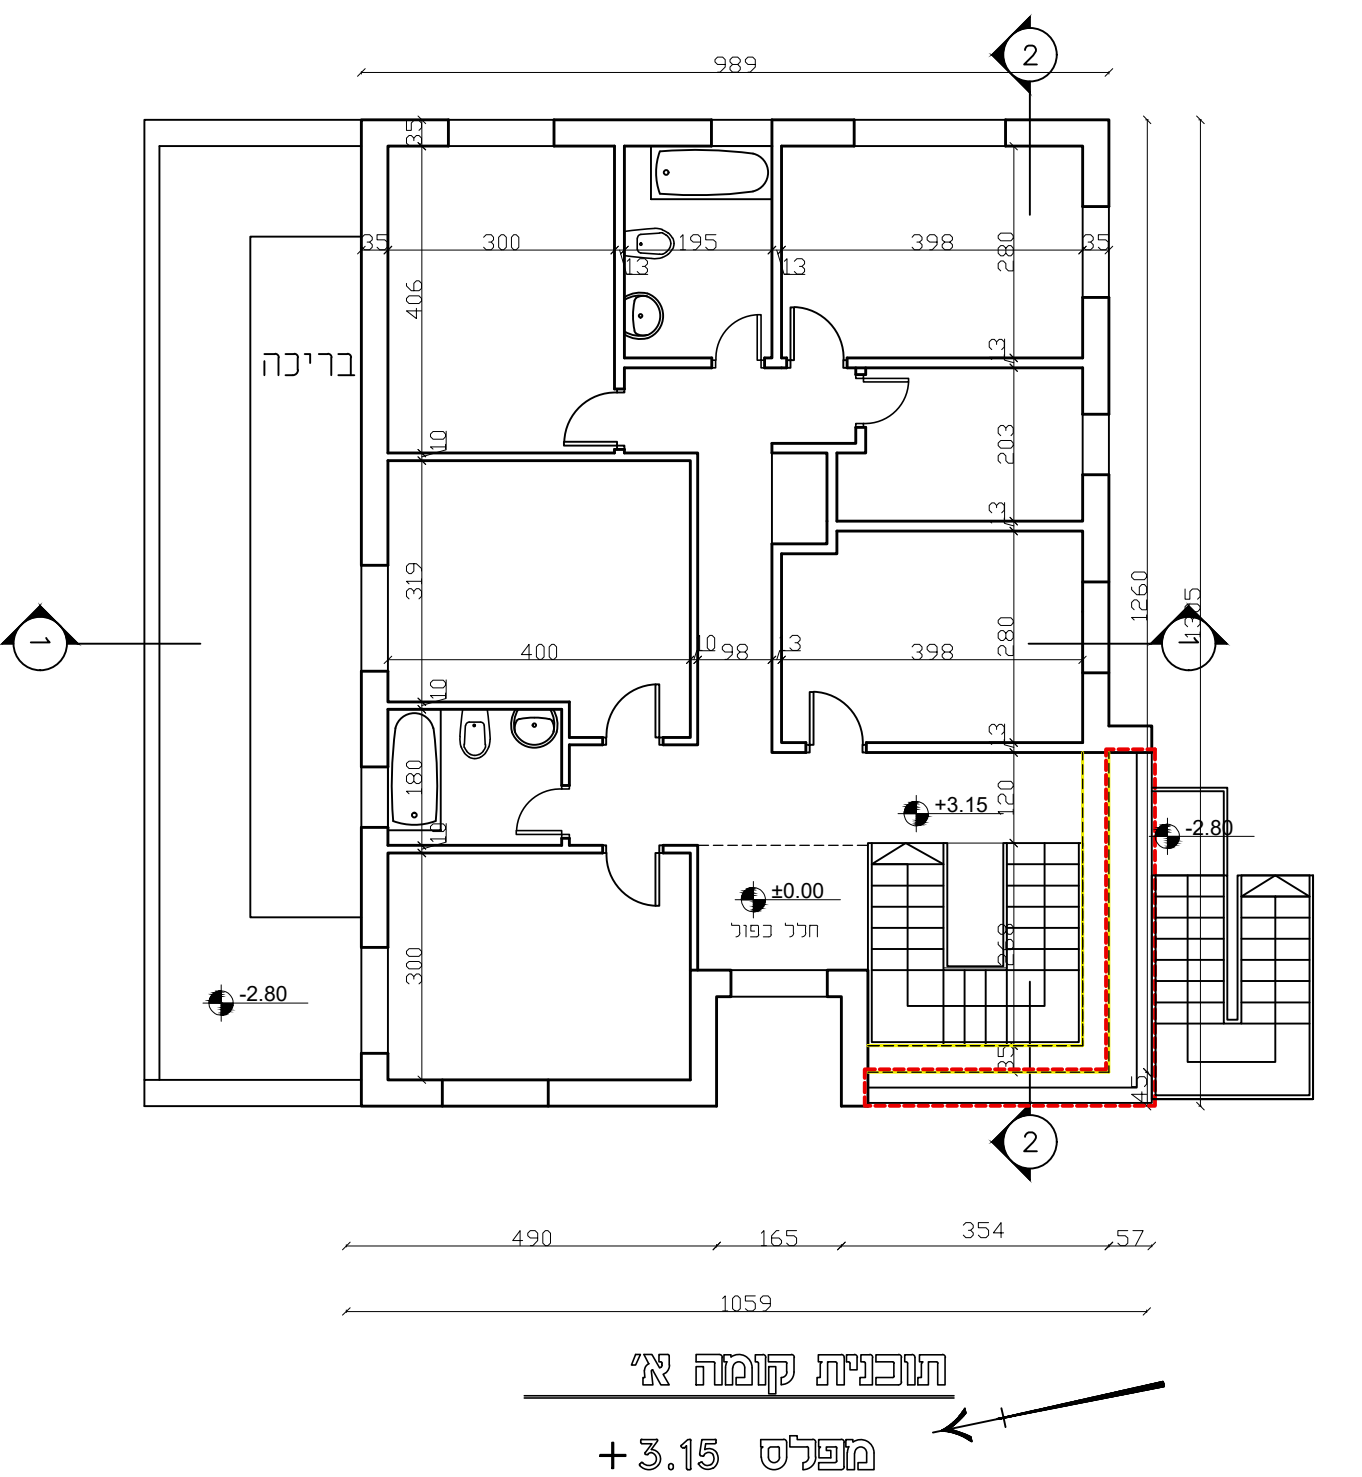
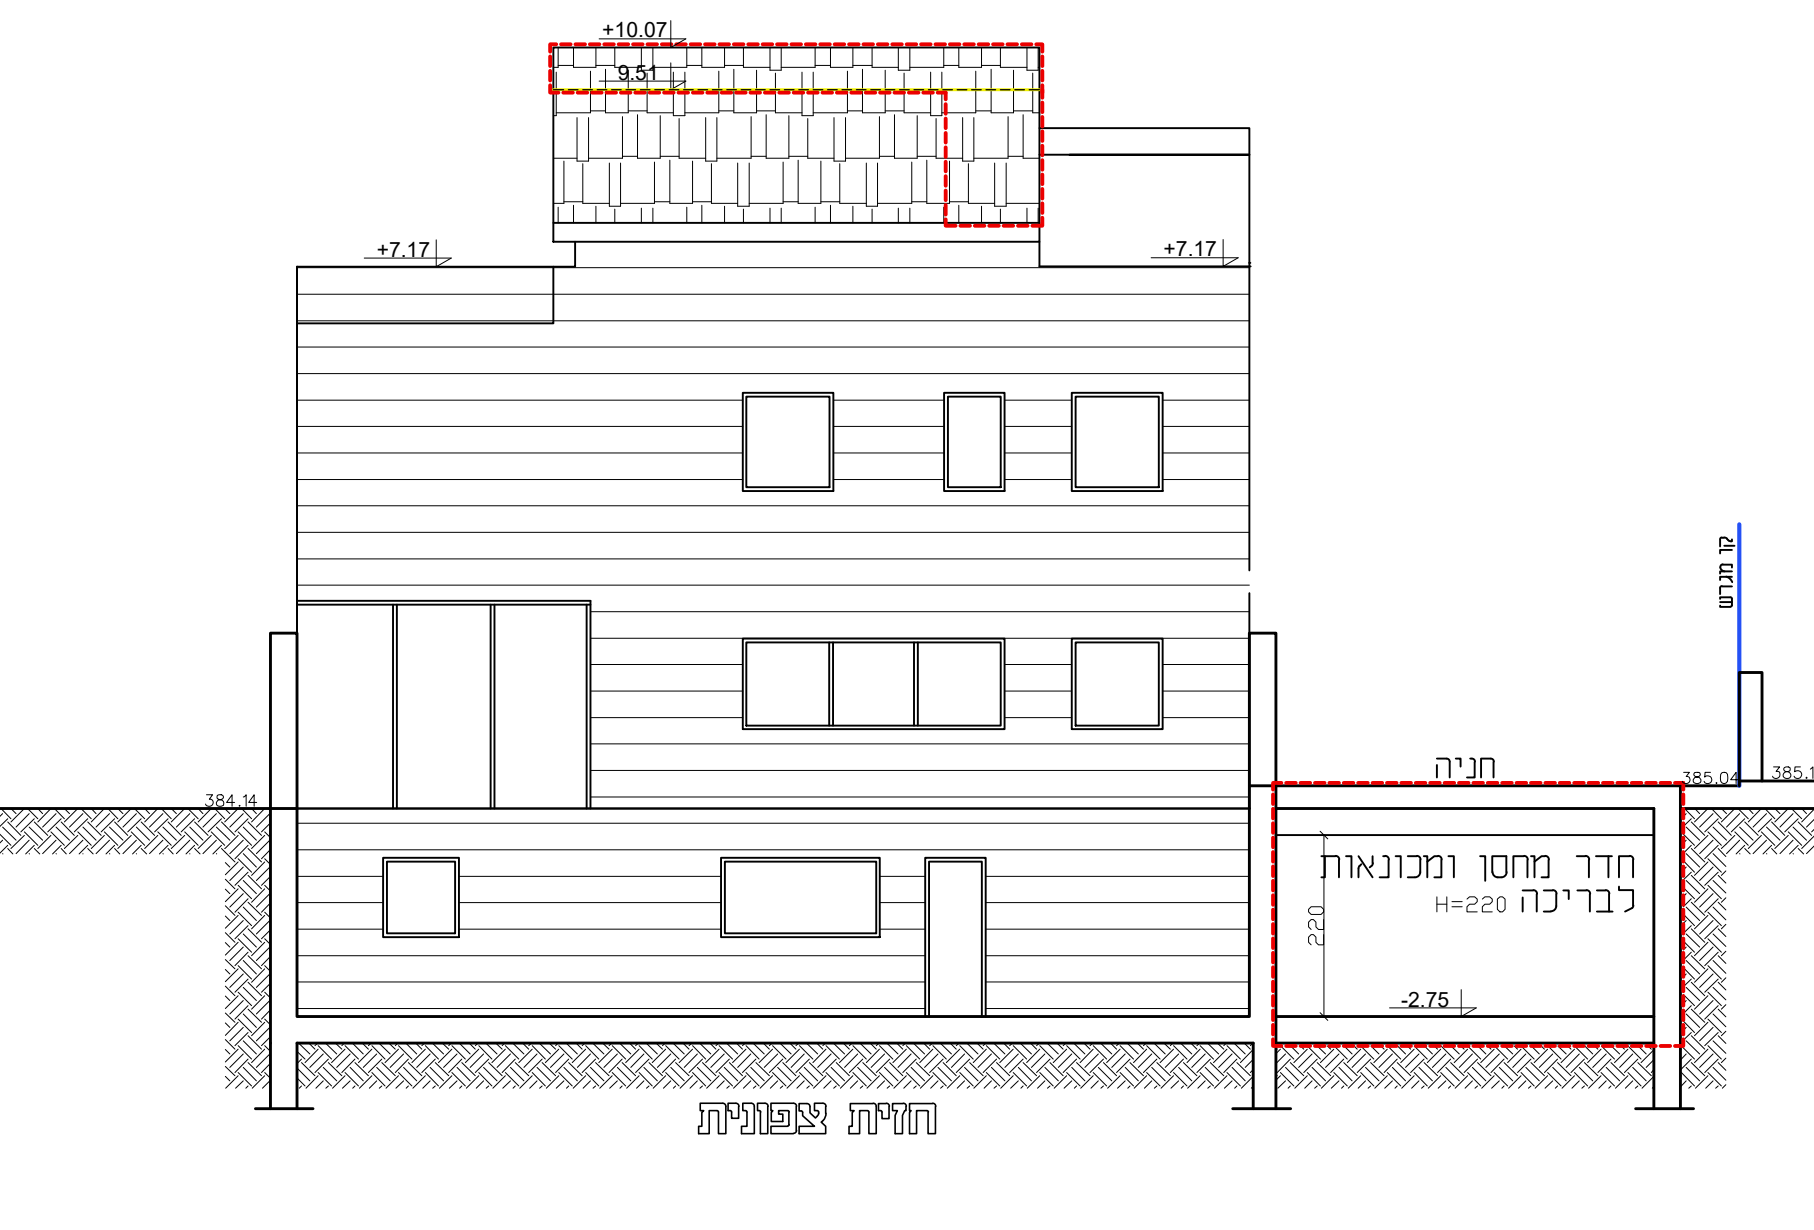
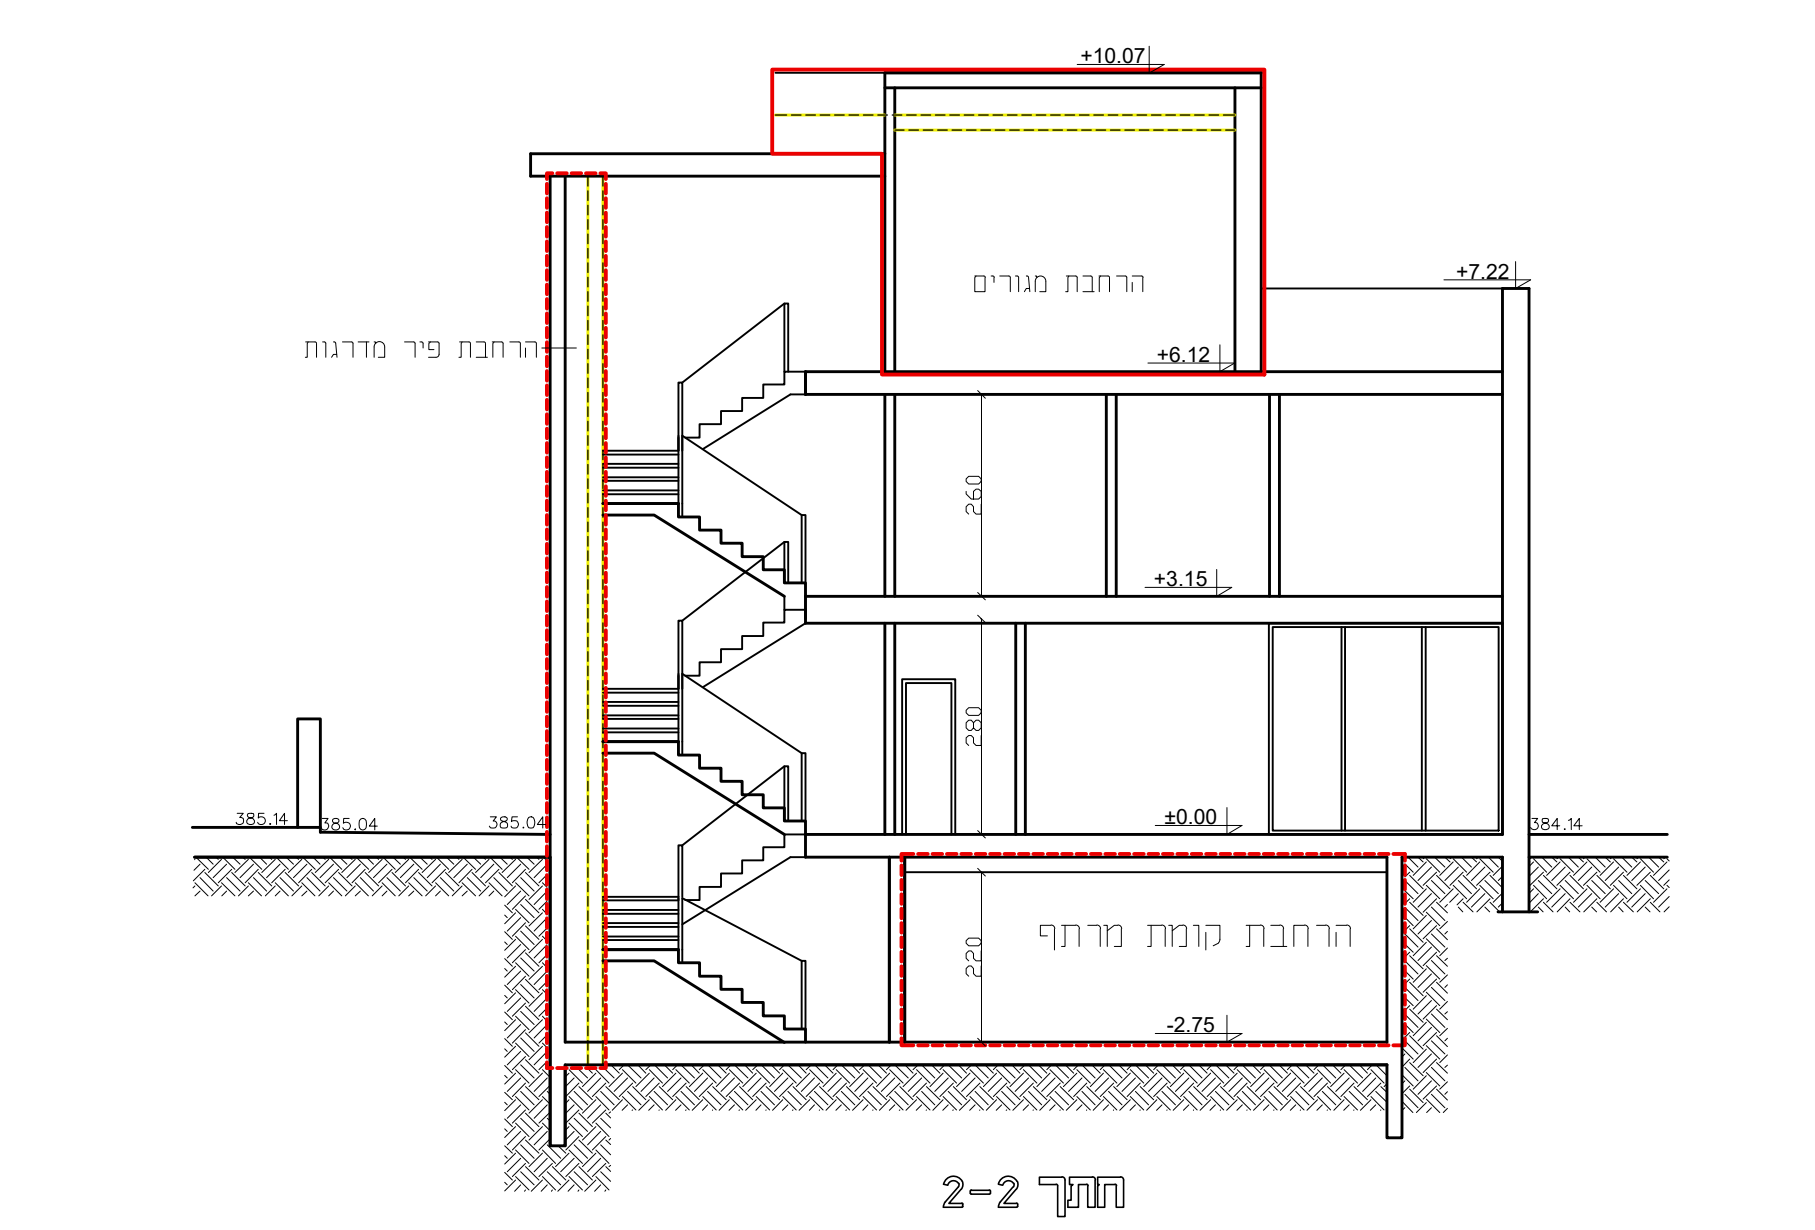
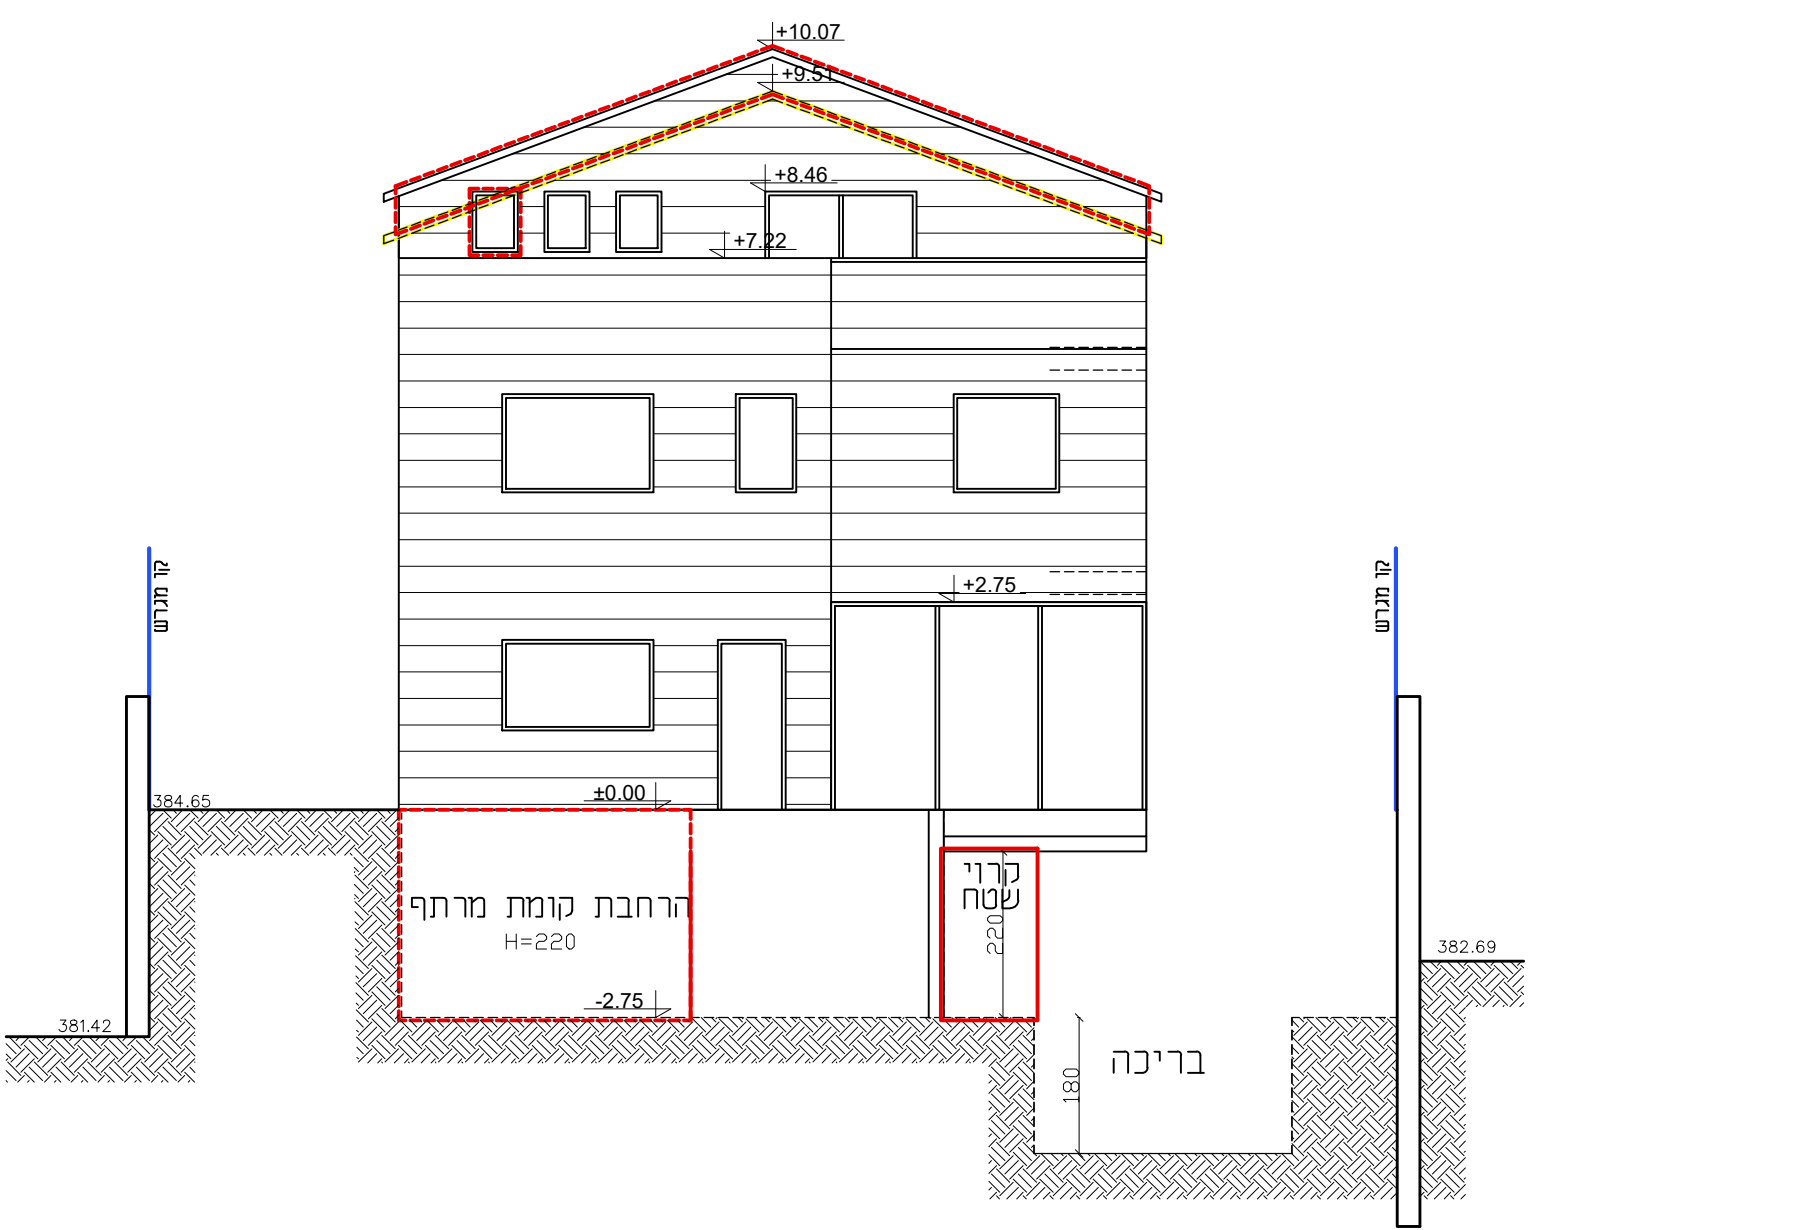
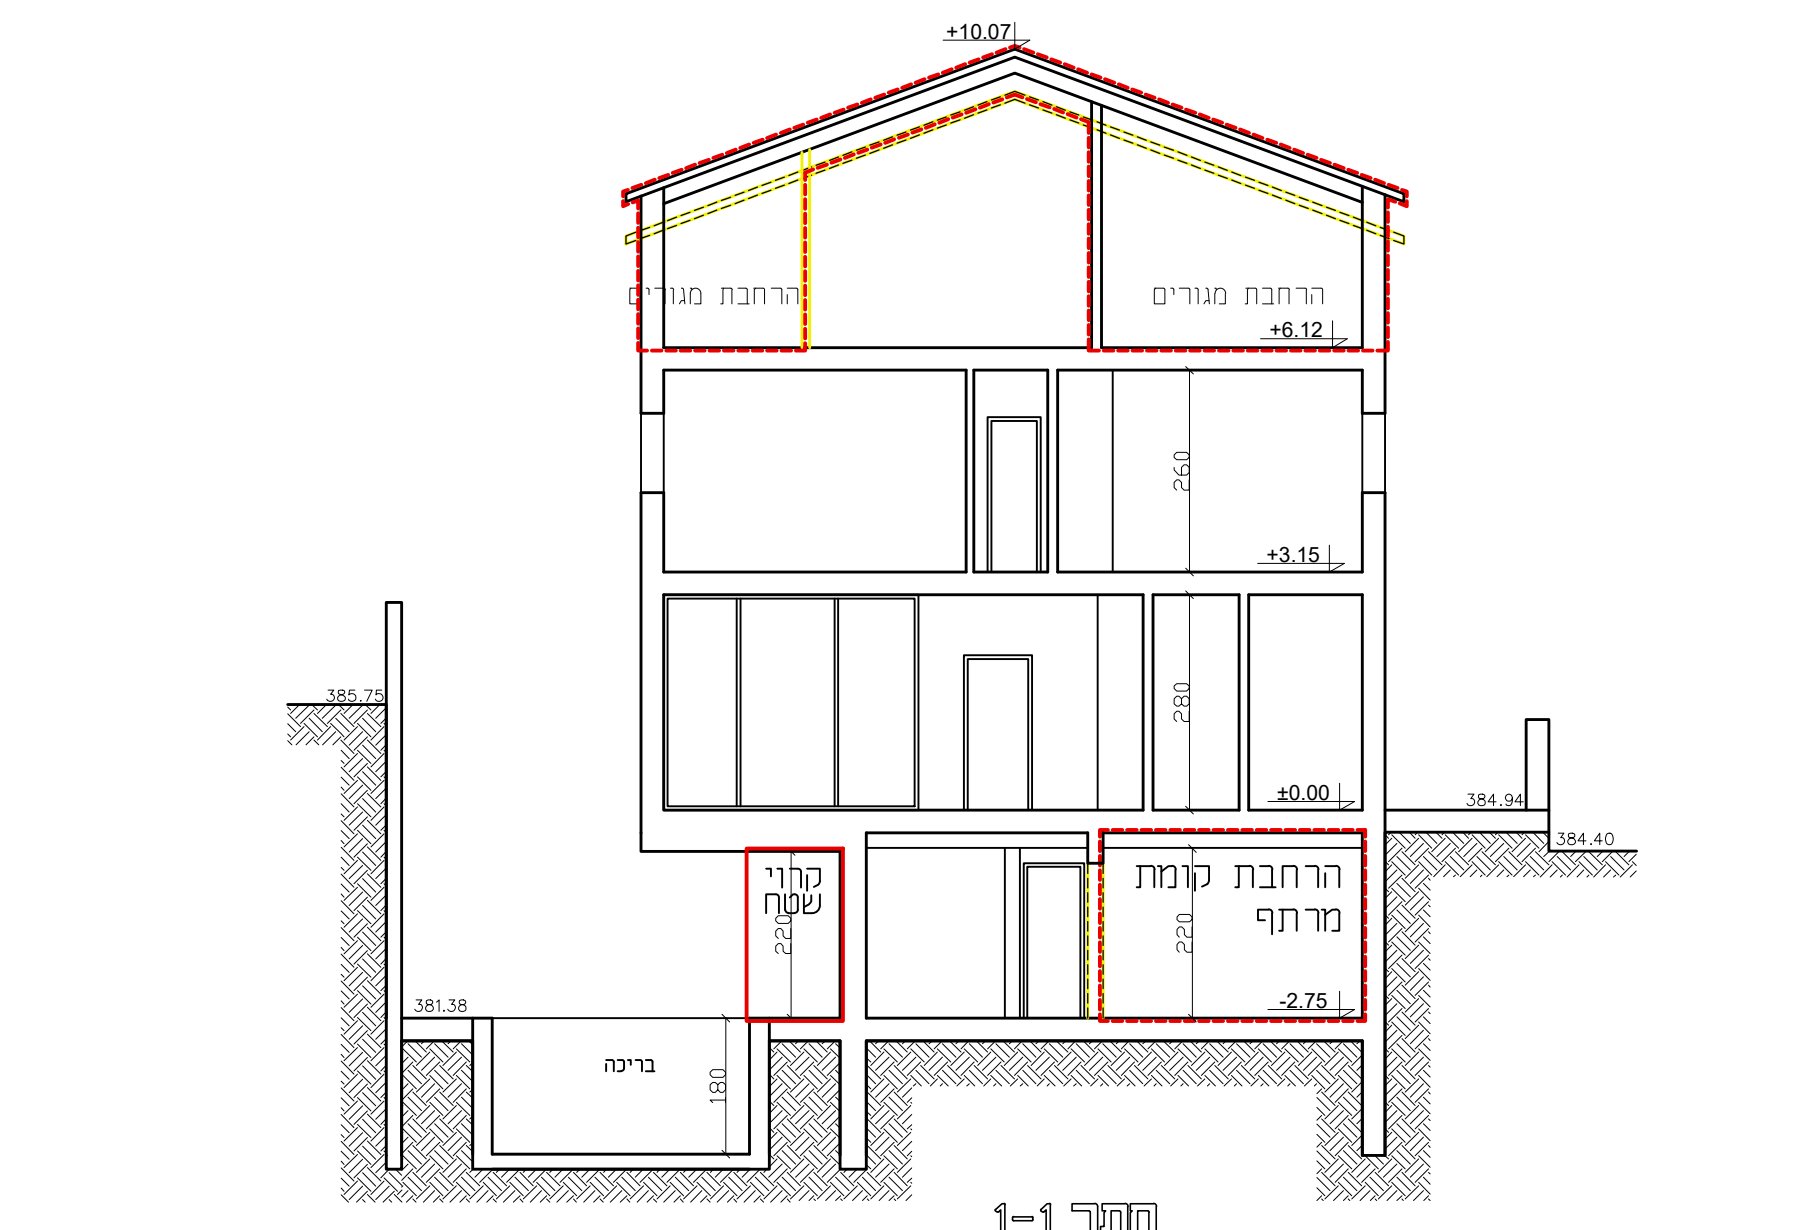
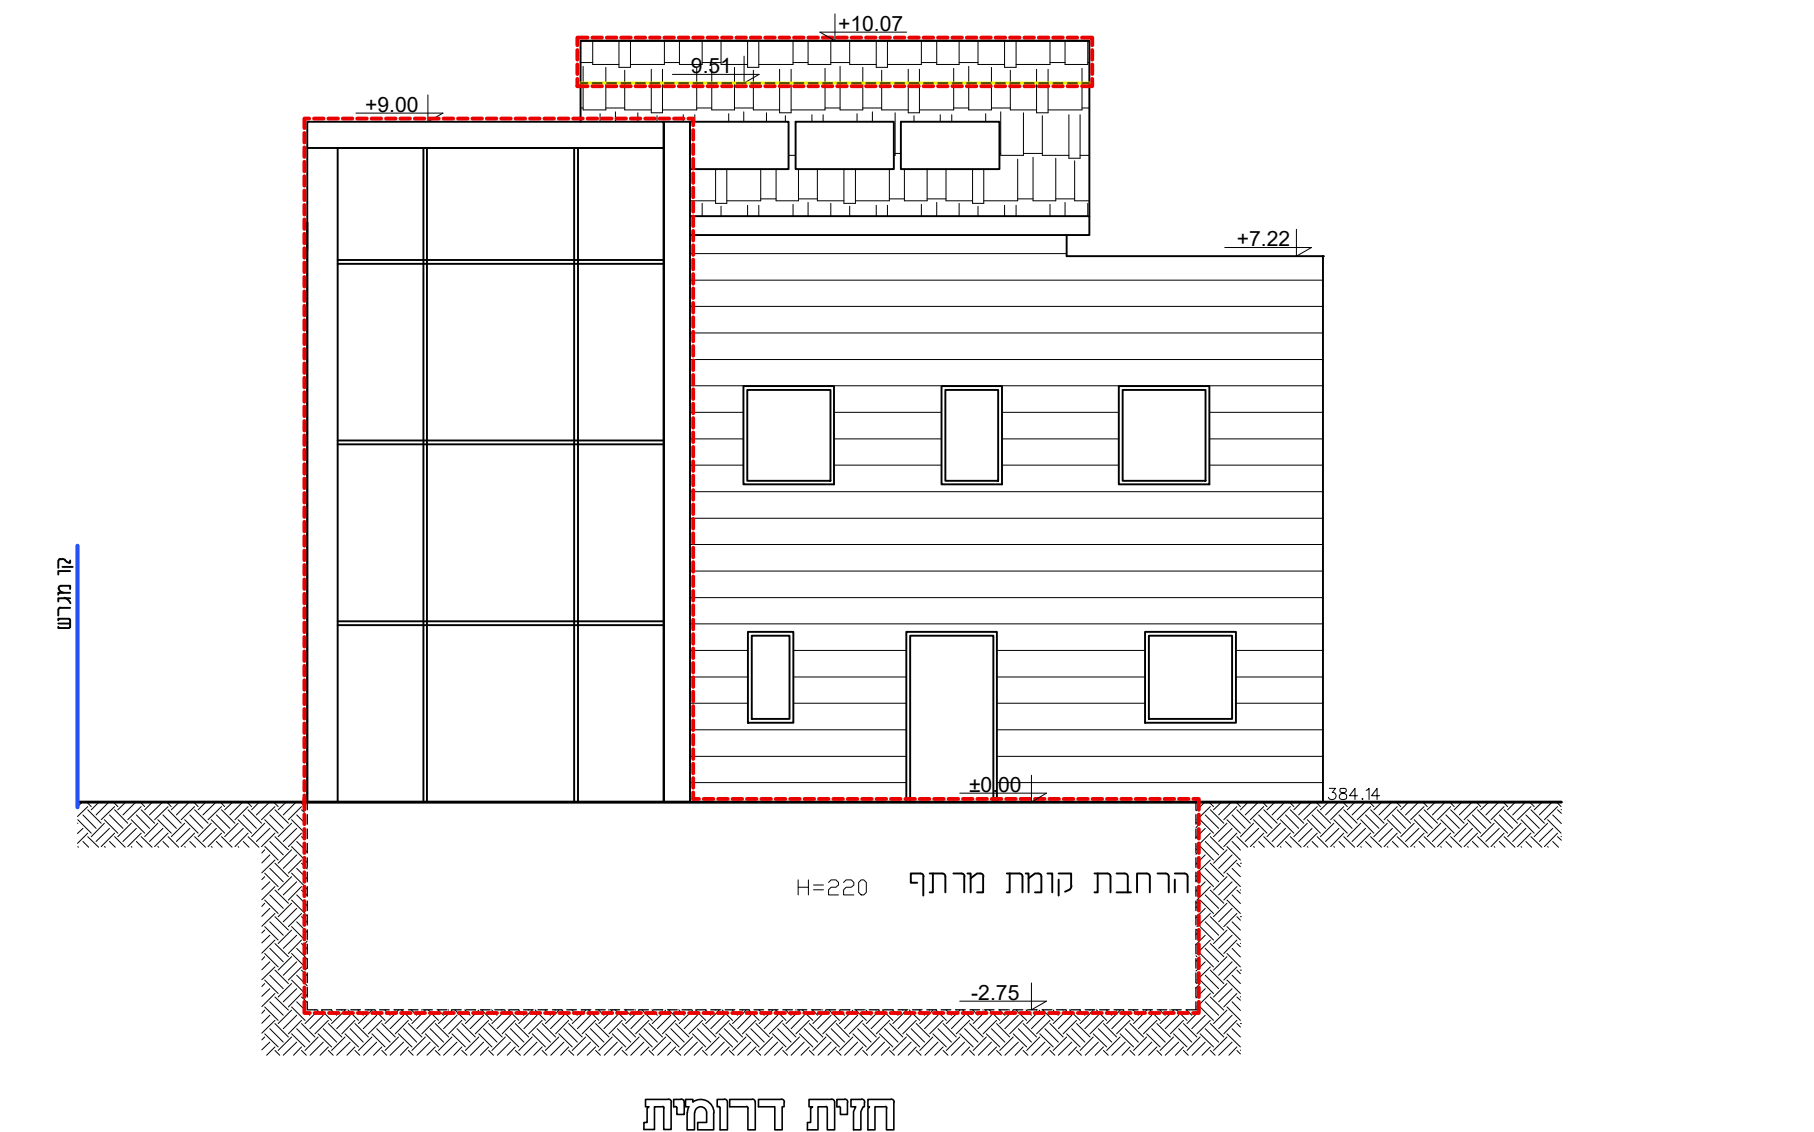


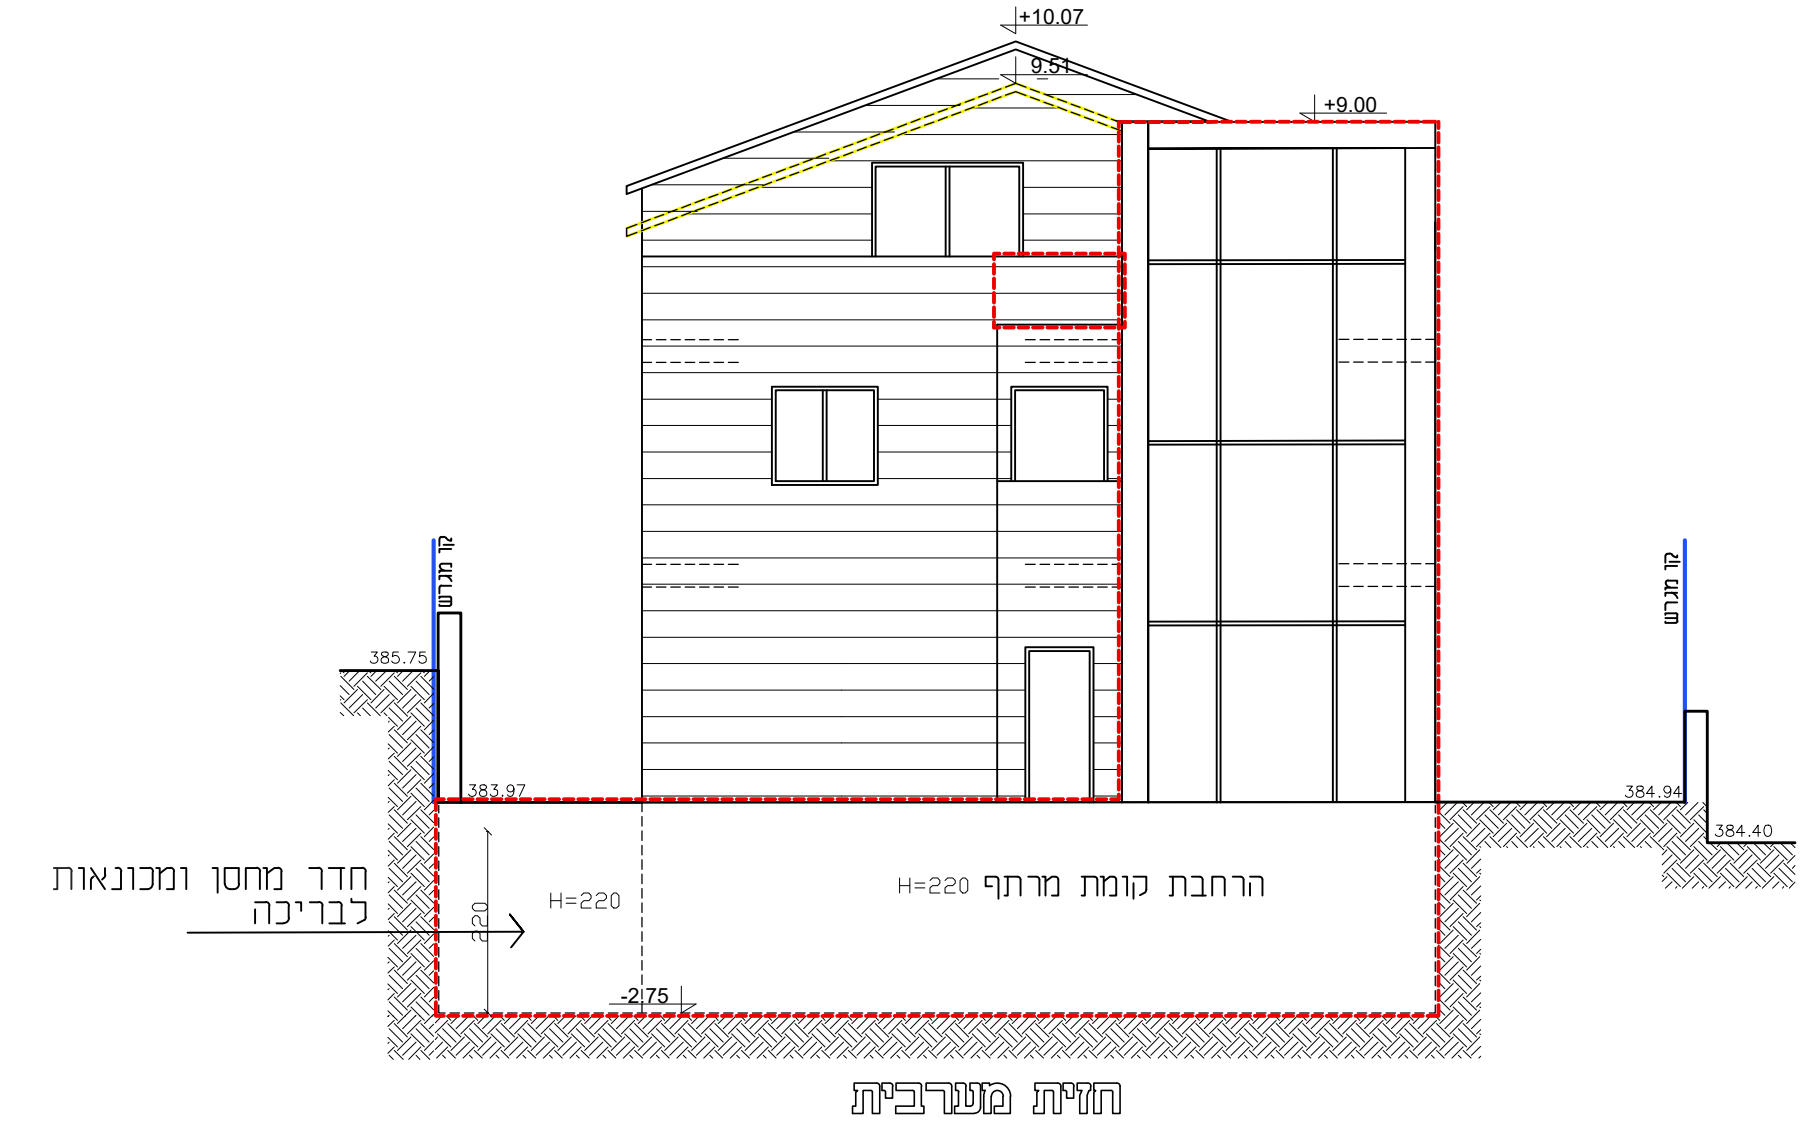


פרוט שטחים למגרש 117			
מתחת למפלס 0			
סוג	מאונר עפ"י חב"ע בש/181	מוצע	סה"כ
שטח עיקרי	90.0	-51.59	38.41
שטח שרות	10.0	102.28	112.28
מעל למפלס 0.00			
שטח עיקרי	180	101.64	281.64
שטח שרות	45.0	-45.0	0
סה"כ שטחים למגרש			
שטח עיקרי	270	50.05	320.05
שטח שרות	55.0	57.28	112.28
סה"כ	325.0	107.33	432.33

תכנית מספר
102-0773838

תוספת זכויות בניה
נחל קדרון, מגרש 117
שכונת משקפיים
רמת בית שמש

נספח מס' 1
נספח בינוי
קנה מידה 1:100

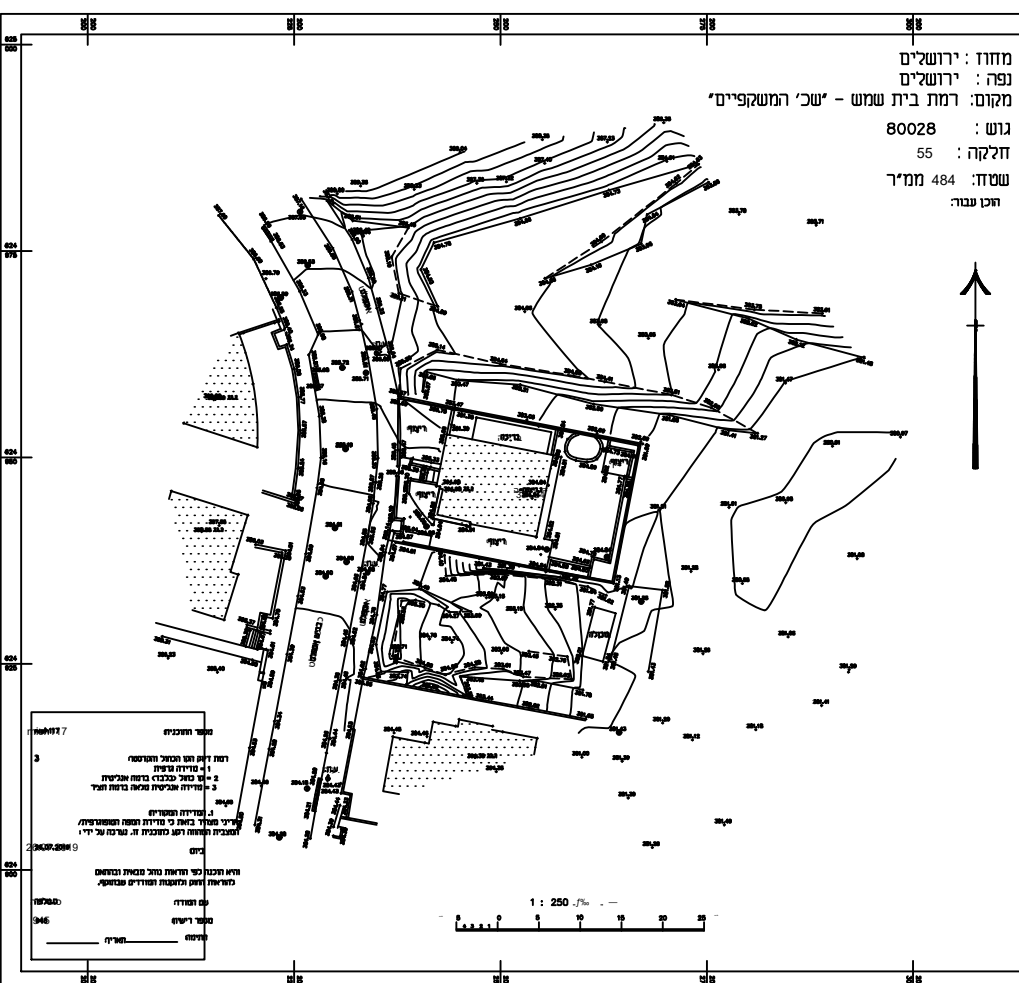

תאריך: 26/07/2020

מקרא:
מוצע:
הכשרה:
הריסה: