

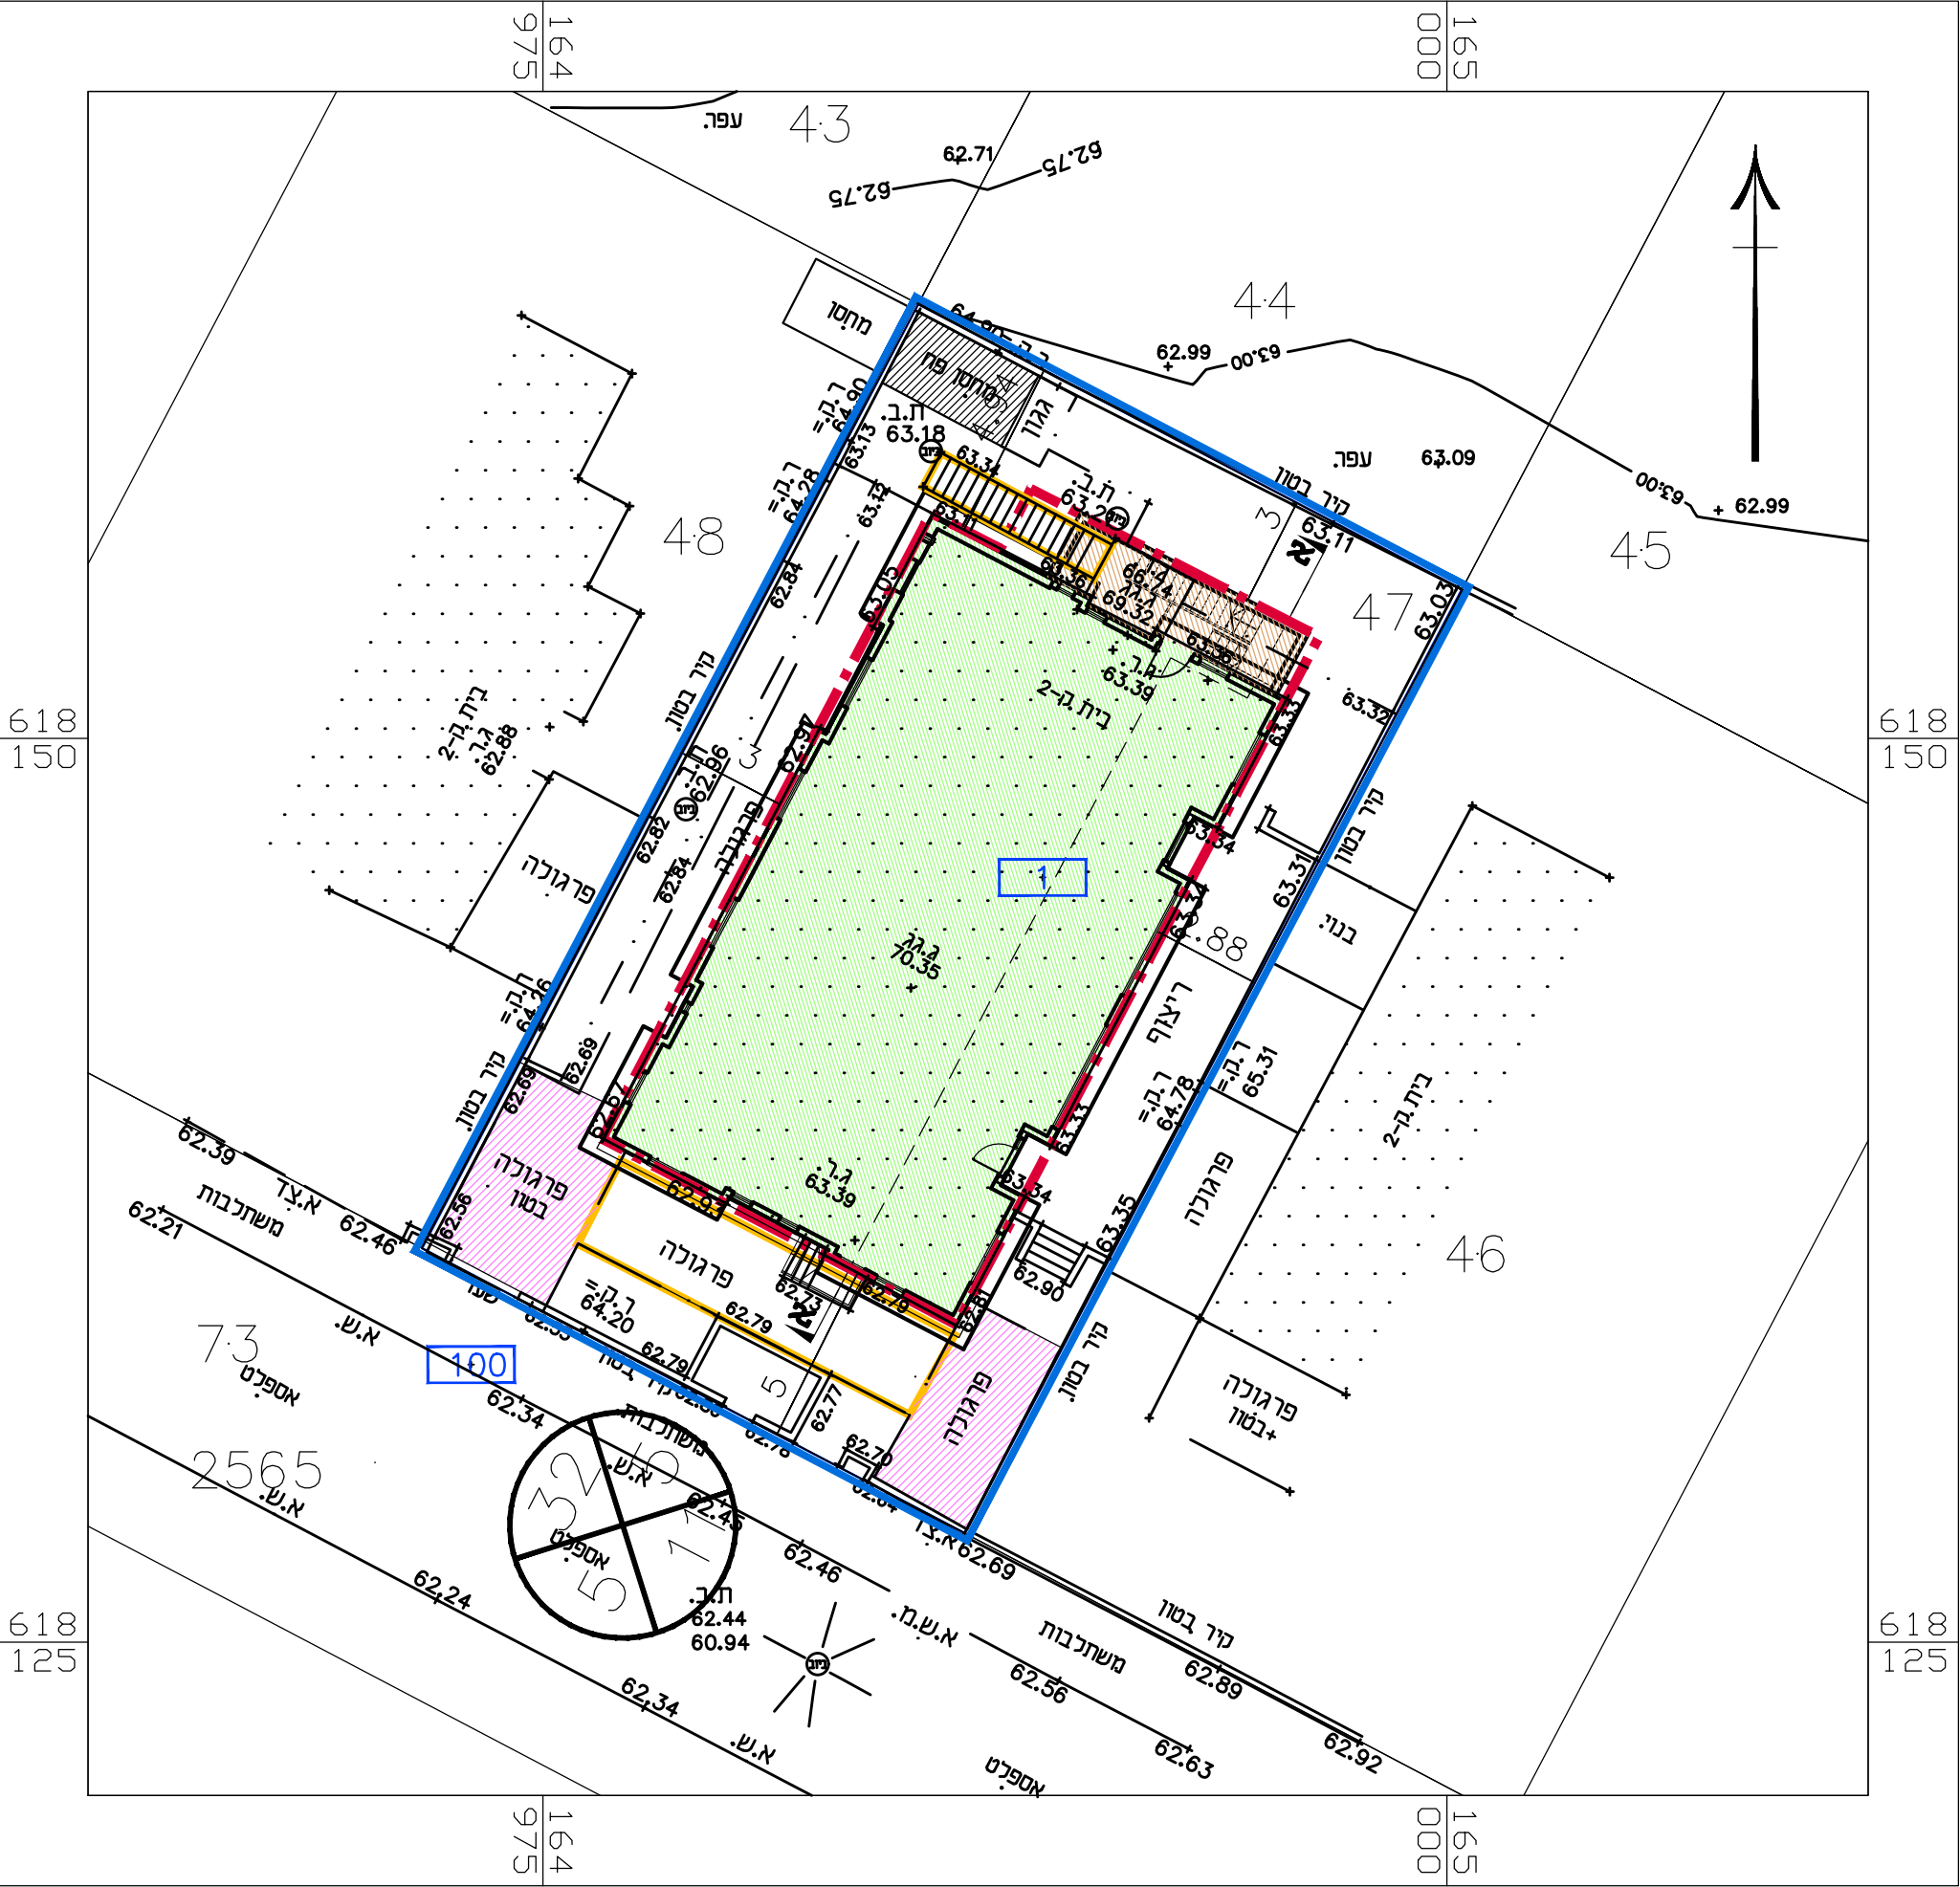


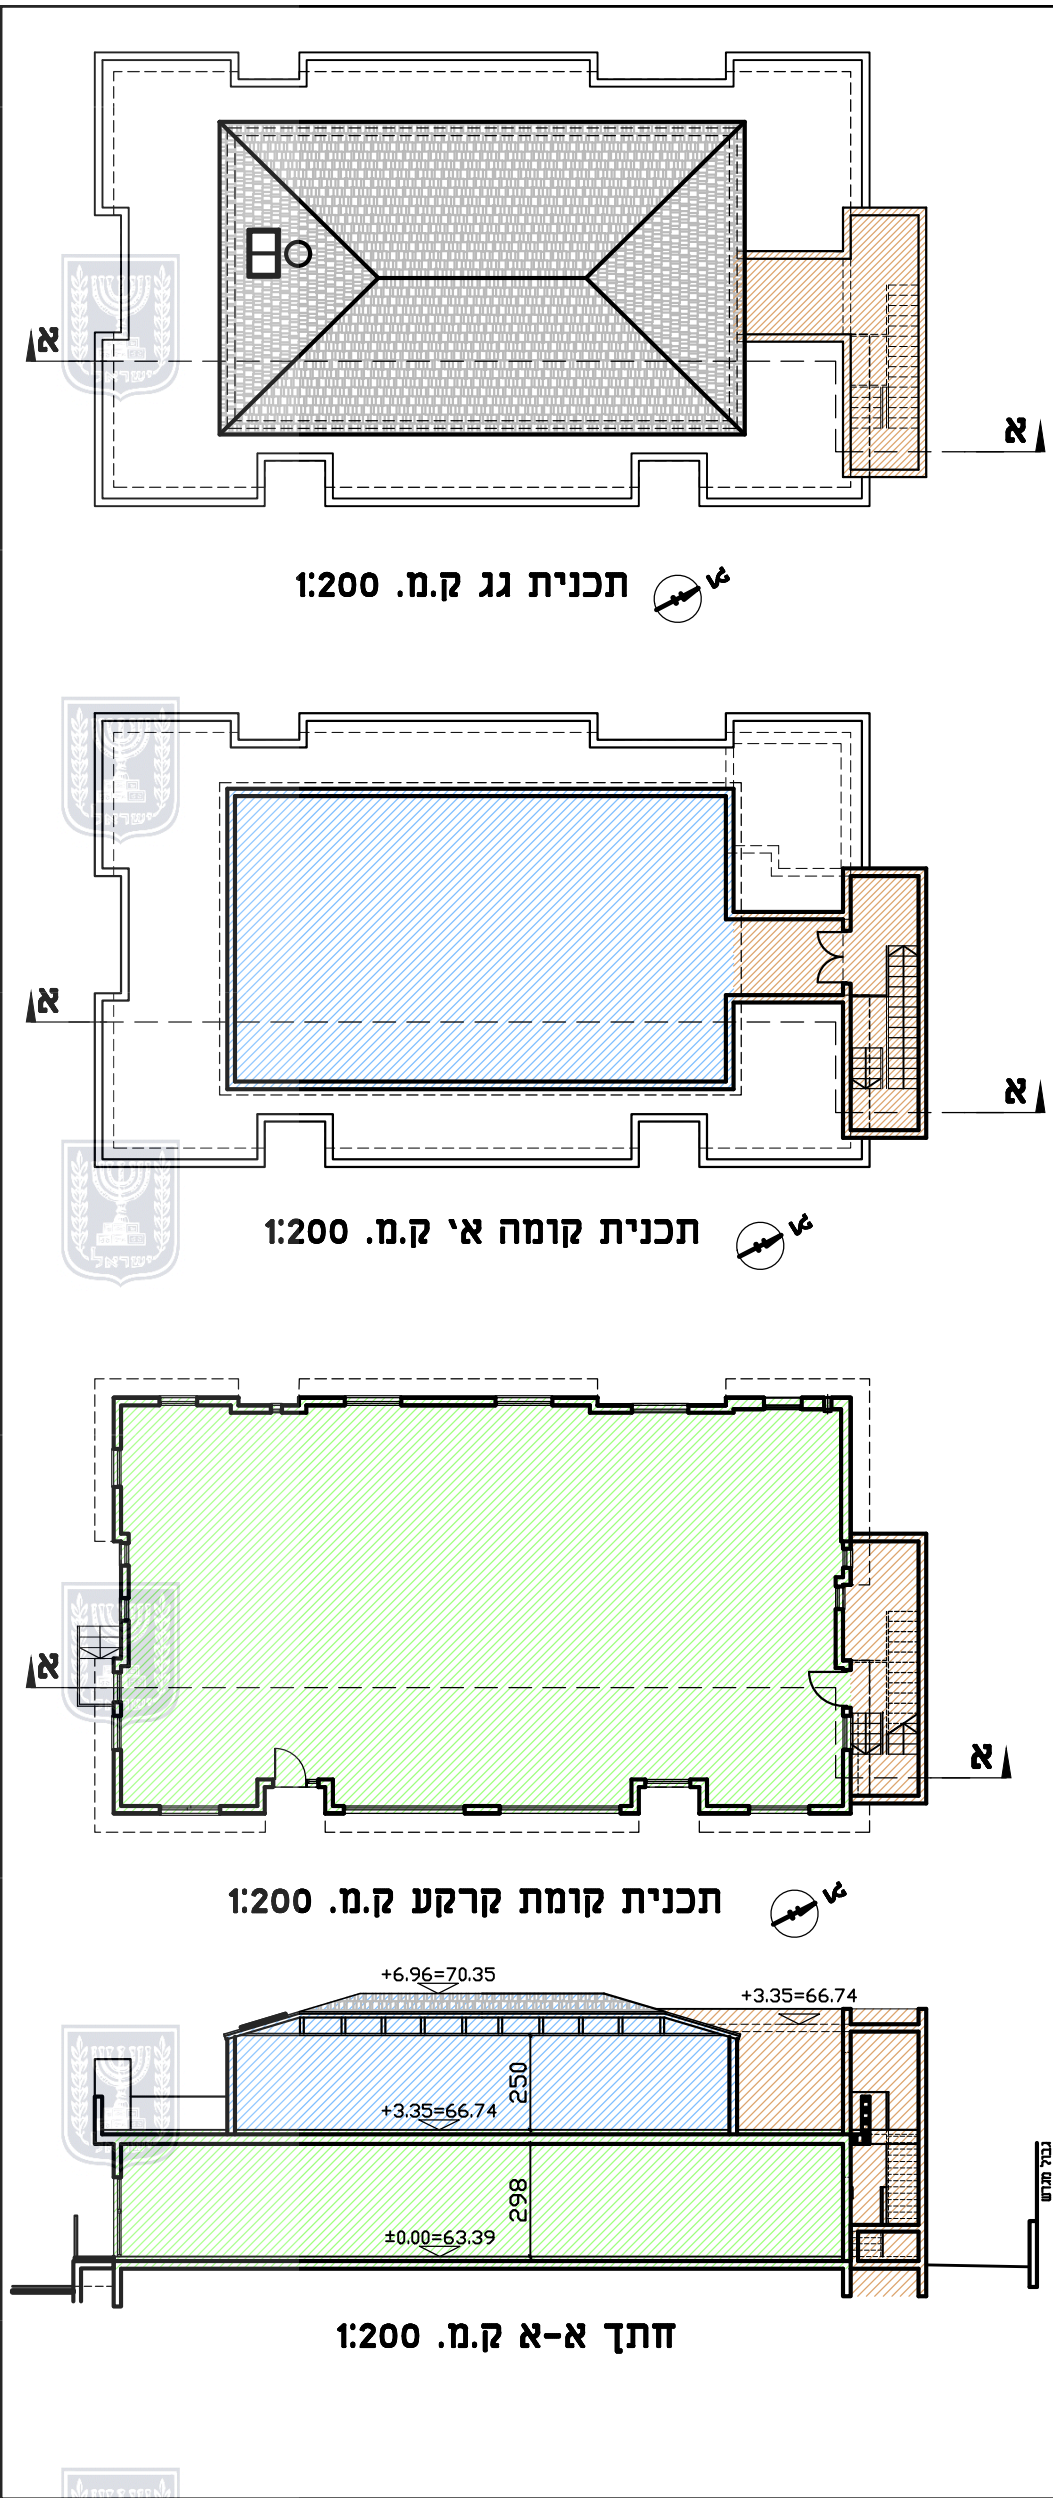

קומת קרקע והעמדה קנ"מ 1:200

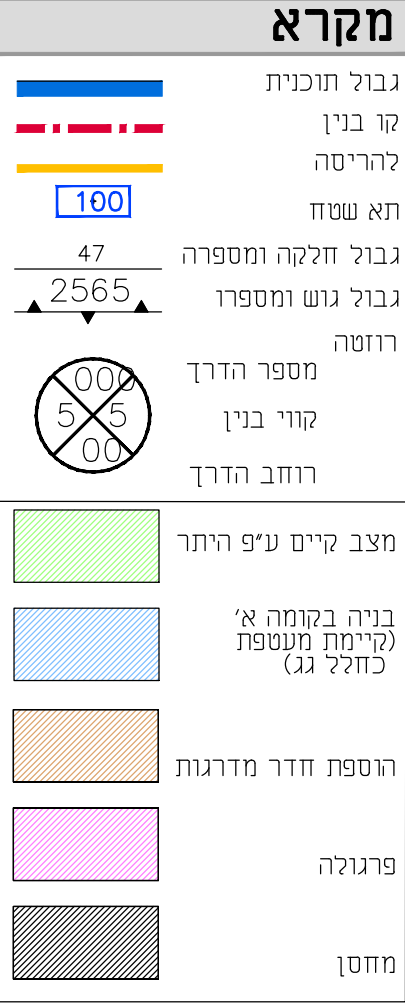

נספח בינוי	
נספח לתכנית מס' 633-0558486	
מגרש 56-מושב משען	
גליון 1 מתוך 1	
תחולה	מנחה
תיאור תאריך עריכת הנספח	6/11/2019
קנ"מ	1:200
תרשימים נוספים	
שמות וחתימות:	
עורך הנספח	שם: בנימין כהן תאריך: