



קדוחי ניטור לרום המים בסוללת המאגר
 קידוחים מס' 4,2
 קנימי אופקי 1:10
 אנכי 1:50

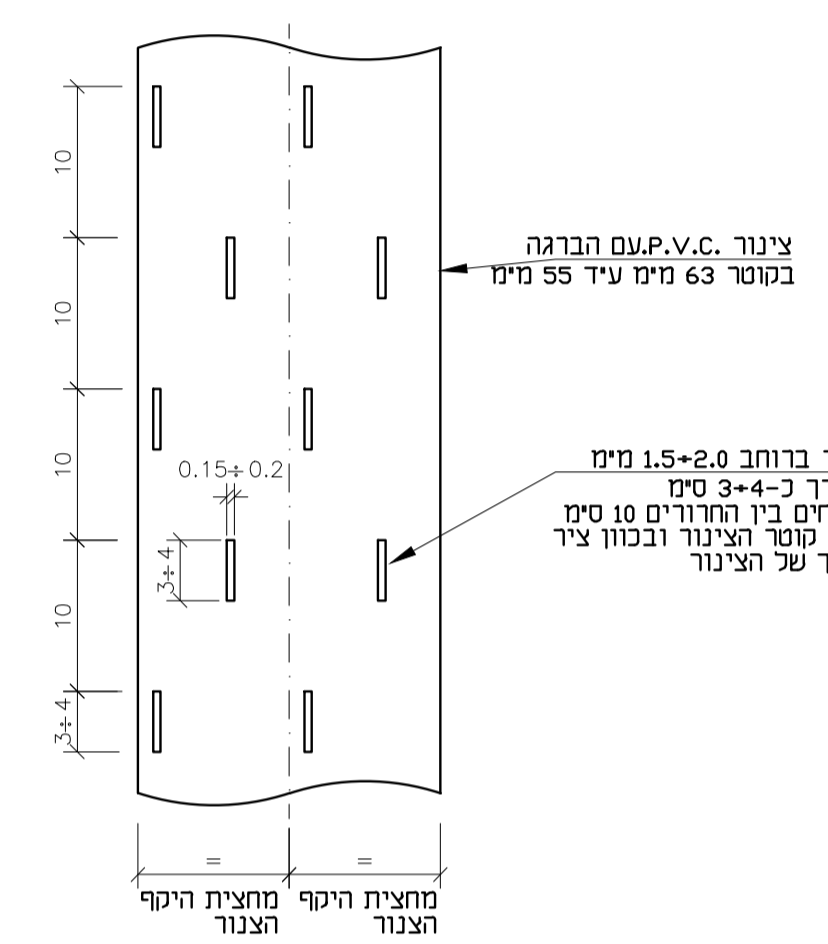

פריסת צנור P.V.C.
 קנימי 1:5
 מידות בסימי

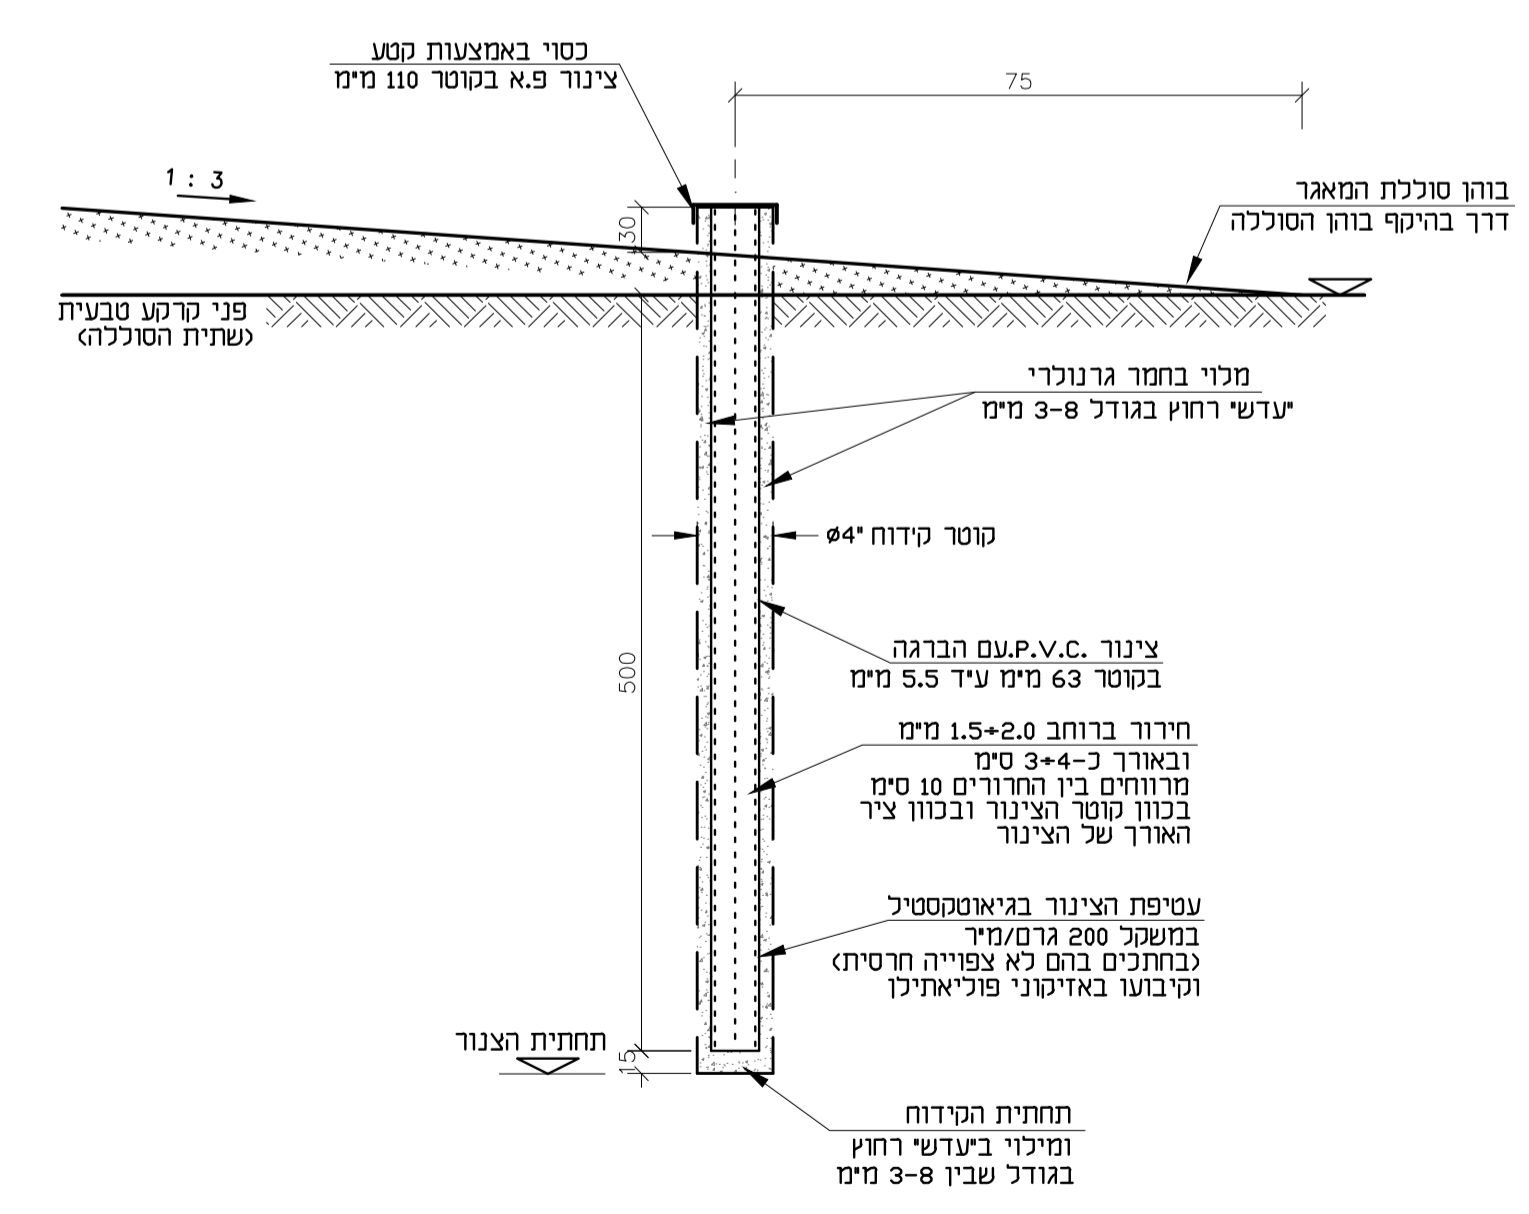

קדוחי ניטור לרום המים בסוללת המאגר
 קידוחים מס' 3,1
 קנימי אופקי 1:10
 אנכי 1:50

תפוצה

מספר עדין	
תאריך הפצה ומס' עיתונים	
נמער	
מחננו	ציננשטיו
לכוח	-
תאים	-
מפקח	-
קבלו	-
אדריכל	-
קונסט	-
חשמל	-
אינסטי	-
אלוסטי	-
מידוג	-
מודד	-
בטיחות	-

REVISIONS	מרת השנוי	תאריך	מס'
		01.02.2014	1
			2
			3
			4
			5

ZAFRIR WEINSTEIN ENGINEERS & CONSULTANTS LTD.	צפיר וינשטין
03-6241216 : Fax / 03-6241215 : Tel / 03-6241216 : Email : zw@zwv.com	מהנדסים ויועצים בע"מ
LOCATION/CLIENT	המקום/המזמינ
קבוץ בית ניר	
PROJECT	עבודה:
מאגר בית ניר	
SUBJECT	נושא:
קדוחי ניטור לרום המים בסוללת המאגר	
SCALE	DWG. No.
1:10 1:50	88610 P08