


חתך 2-2

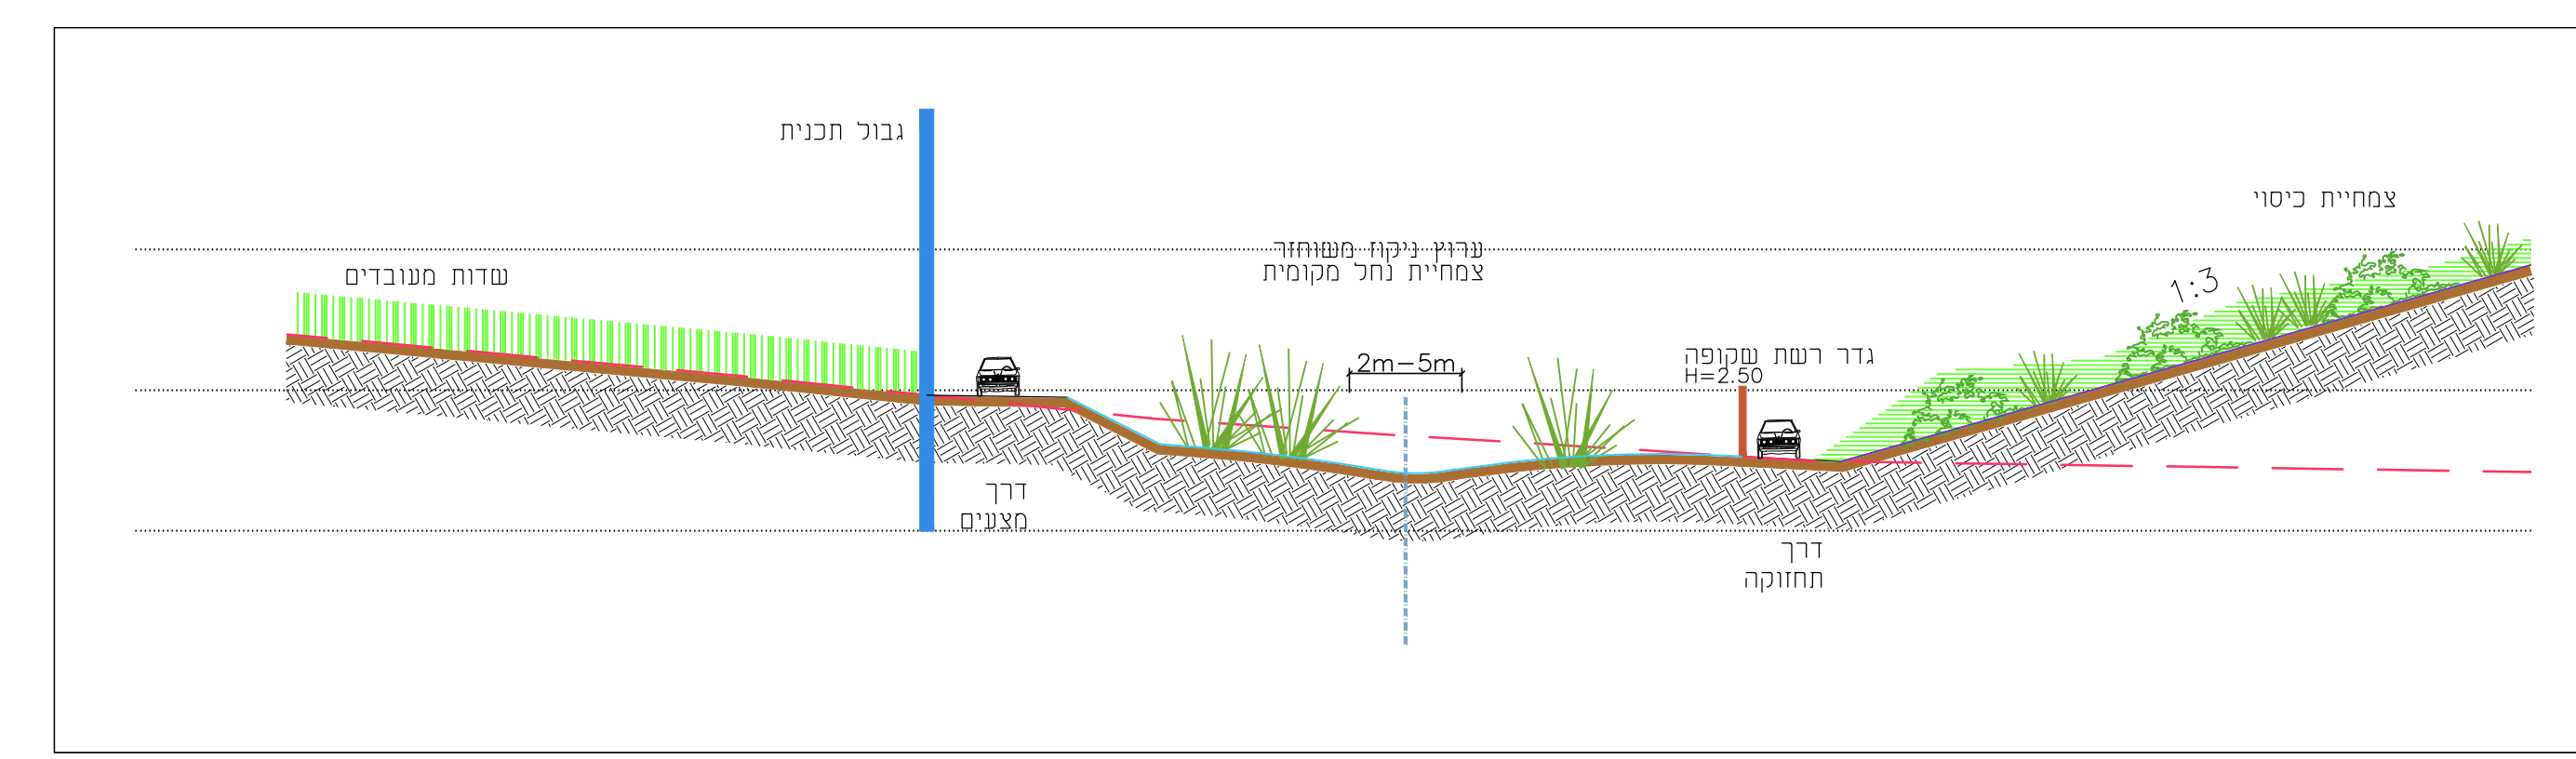

חתך 1-1

- מקרא**
- גבול התכנית
 - ציר הערוץ
 - גדר הקפית
 - סכרון אבן לקם (בניה יבשה) למיתון זרימות
 - רצועת זרימת ערוץ הנחל (BED)
 - דופן הערוץ לשיקום צמחי: צמחיה עשבונית נמוכה משולבת בקבוצות דלילות של עצים ושיחים
 - מדרונות לשיקום נופי בצמחיית כיסוי
 - דרך גישה - מצעים
 - דרך שירות - מצעים
 - גשר אירי - ובגדלים של כ 40/30 ס"מ אבן שחכות שטוחה בעובי 8 ס"מ

תכנית מס' 632-0267427 מאגר בית ניר

תכנית מפורטת נספח כיתוח סביבתי שיקום ערוץ הנחל

איווד וחלוקה	סמכות ראשית	אופי התכנית
-	תכנית שניתן מכוחה להוציא היתרים	עדה מחויבת

מחוז:	דרום
נפה:	-
מרחב תכנון מקומי:	שקמים
רשות מקומית:	מ.א. יואב
שטח התכנית:	333.62 דונם
קנה מידה:	1:500, 1:250

חזמתות מוסד התכנון:

שלב:	הגשה	מהדורה:	1	תאריך:	6.3.19
------	------	---------	---	--------	--------

שמות רחתימות:

מניח התכנית	קבוצת בית ניר
001	קבוצת בית ניר
002	קבוצת בית ניר

יזם

001	קבוצת בית ניר
002	קבוצת בית ניר

בעל עניין במקרקע (בעלים)

001	מנהל מרקעי ישראל
002	יפן 216 ירושלים
003	02-5318708
004	02-5318888

בעל עניין במקרקע (מזכיר)

001	קבוצת בית ניר
002	קבוצת בית ניר

עורך התכנית

001	אוריכל אנרג דורני
002	רח' נורית 258 צור-הדסה
003	077-4450445
004	02-5342788
005	mail@drorarc.co.il

מודד

001	משב מדידות
002	