

תכנית מס' - 0585109-152



שם התכנית:

רוספת זכרון בחלקה 16 גוש 29533 מגרש 4 אבו גוש

נספח תניה

טבלת מאזן תניה				
מס מגרש	יעוד	מסל	מקומות	מקומות
1		יחיד	תניה דרום	תניה מיצנ
		מגורים	3	6
		טייט	3	6

תאריך:	08/03/2020
מספר תניה:	165
מספר תניה:	38815000
תאריך:	05-05-2018
תאריך עדכון:	1/12/2018

 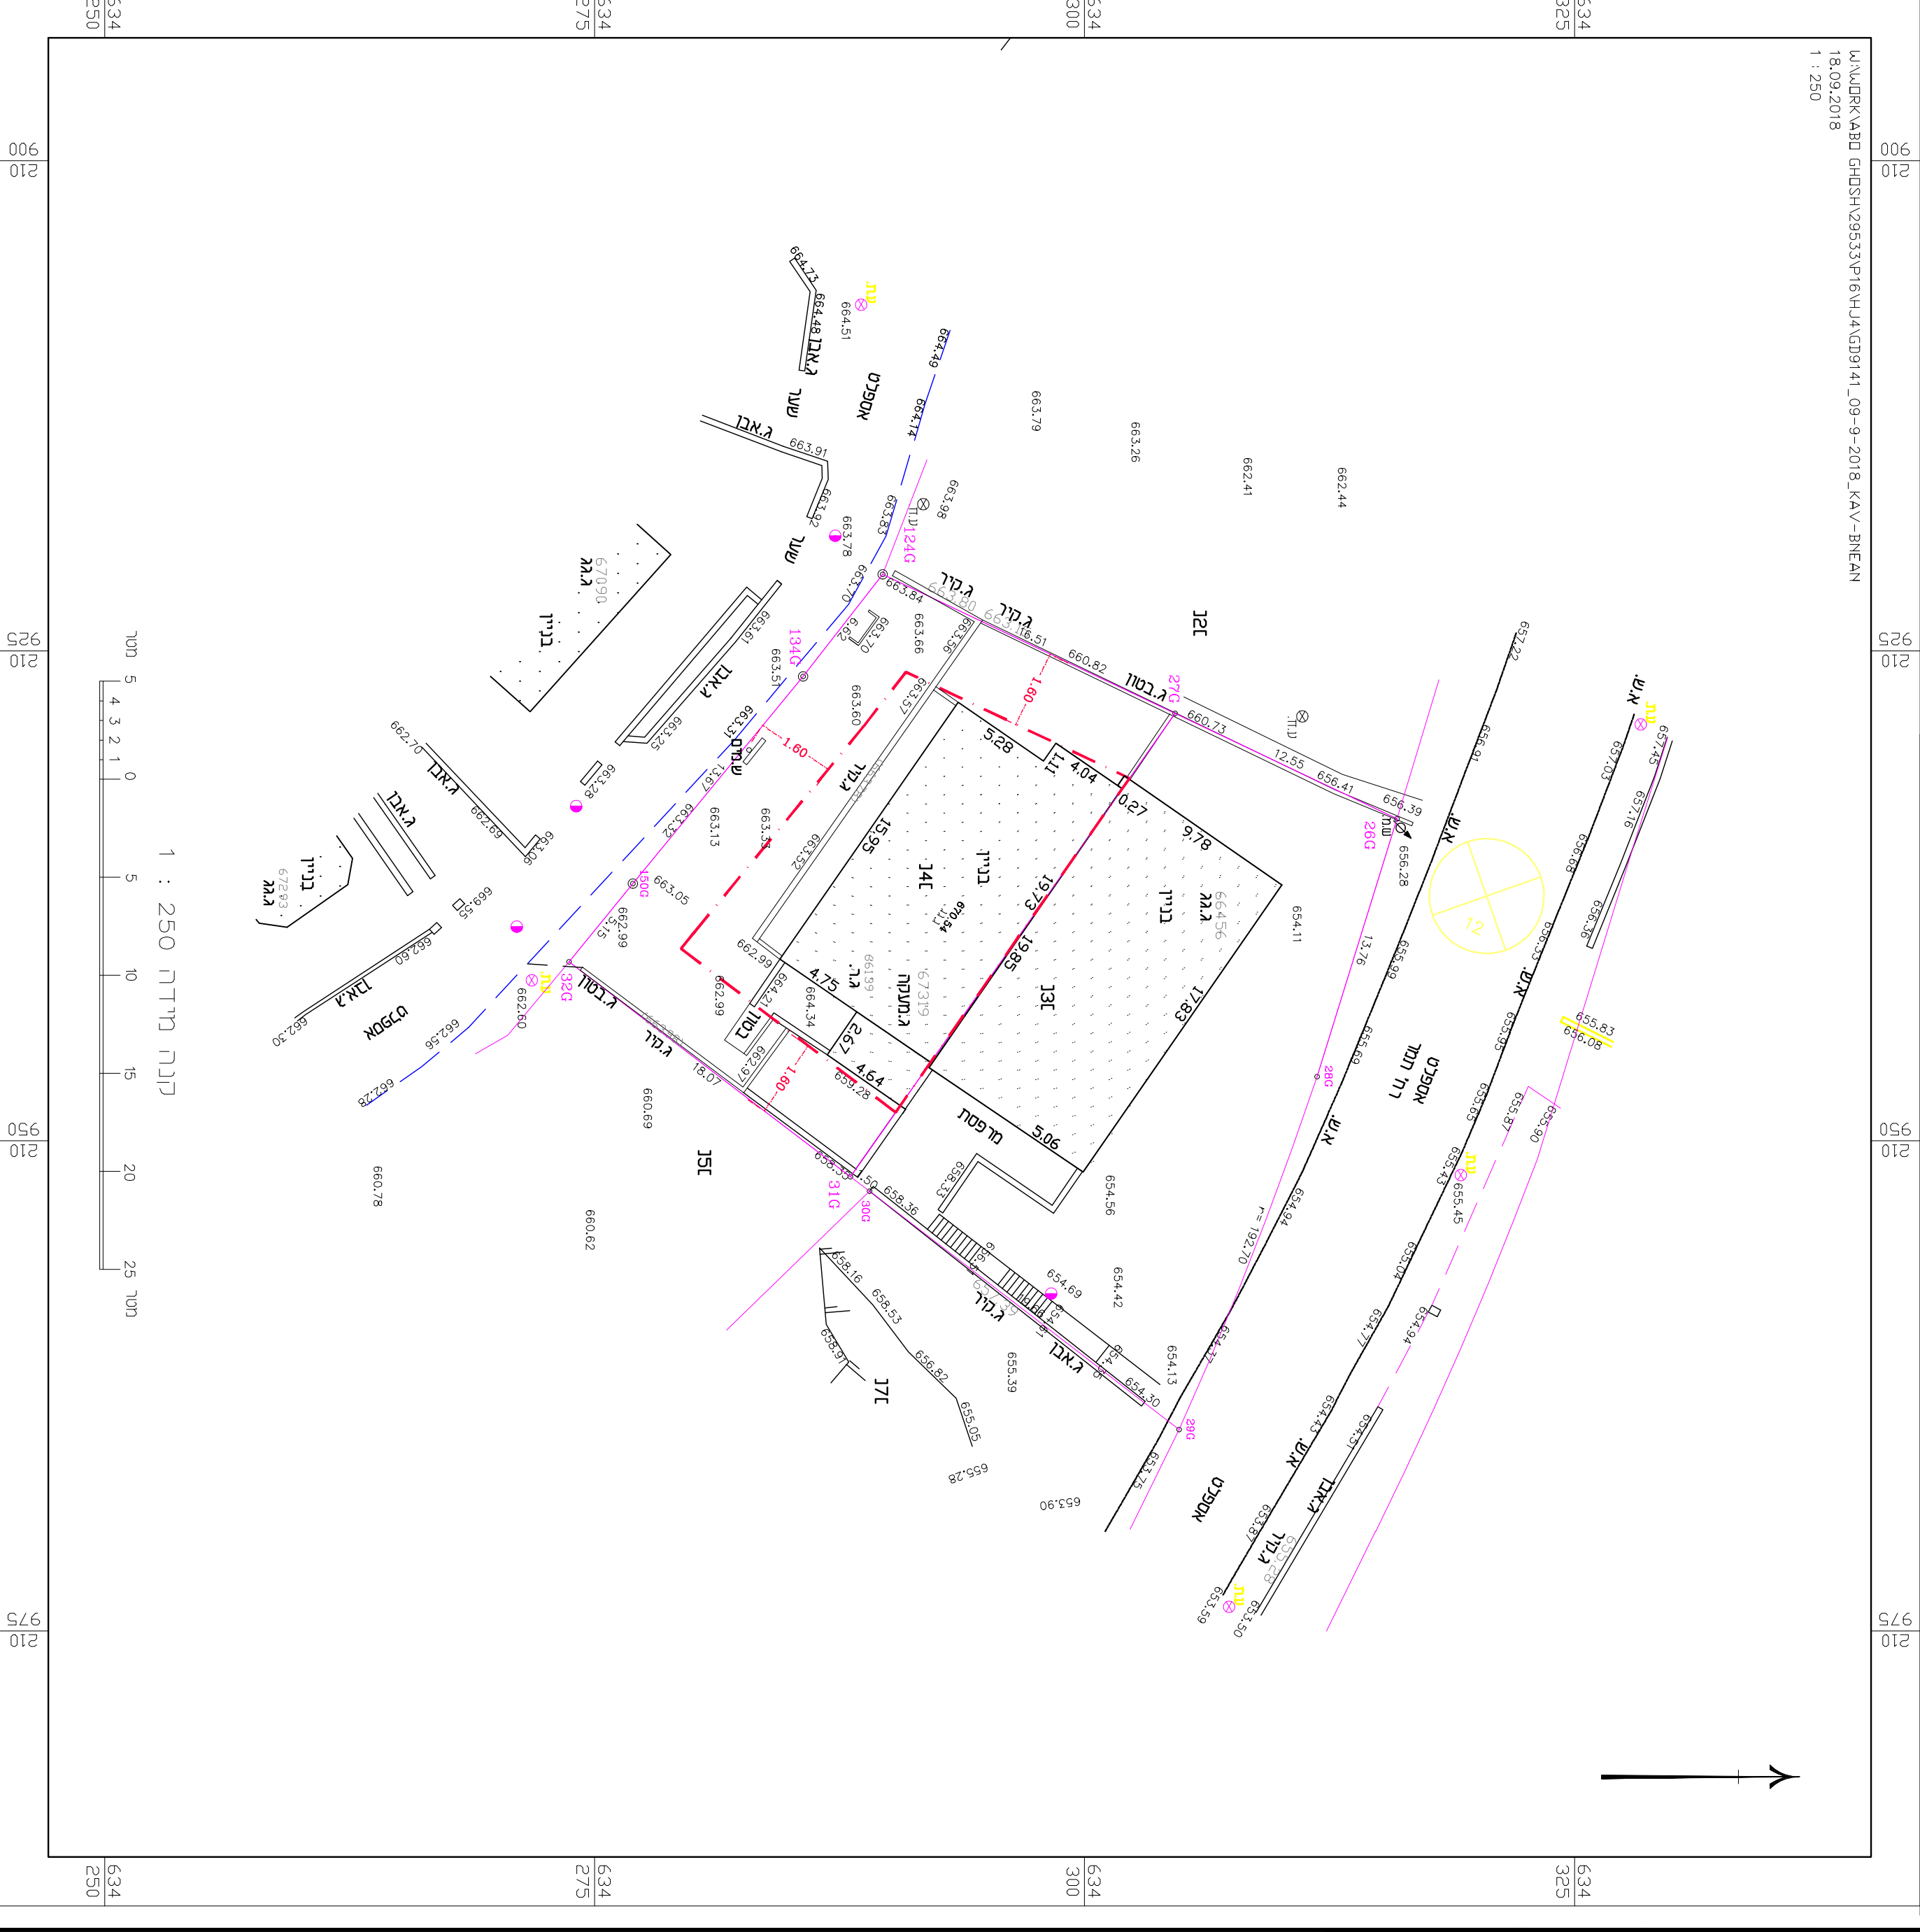

תכנית פיתוח קי"מ 1:100 מפלס
הכנית תניה

תאריך: 08/03/2020
להפקיד את התכנית
16/06/2019
הוועדה המחוזית החליטה ביום:
מס' תניה: 38815000
מס' תניה: 05-05-2018
מס' תניה: 165

