




קני"מ 1:100 חזית 2

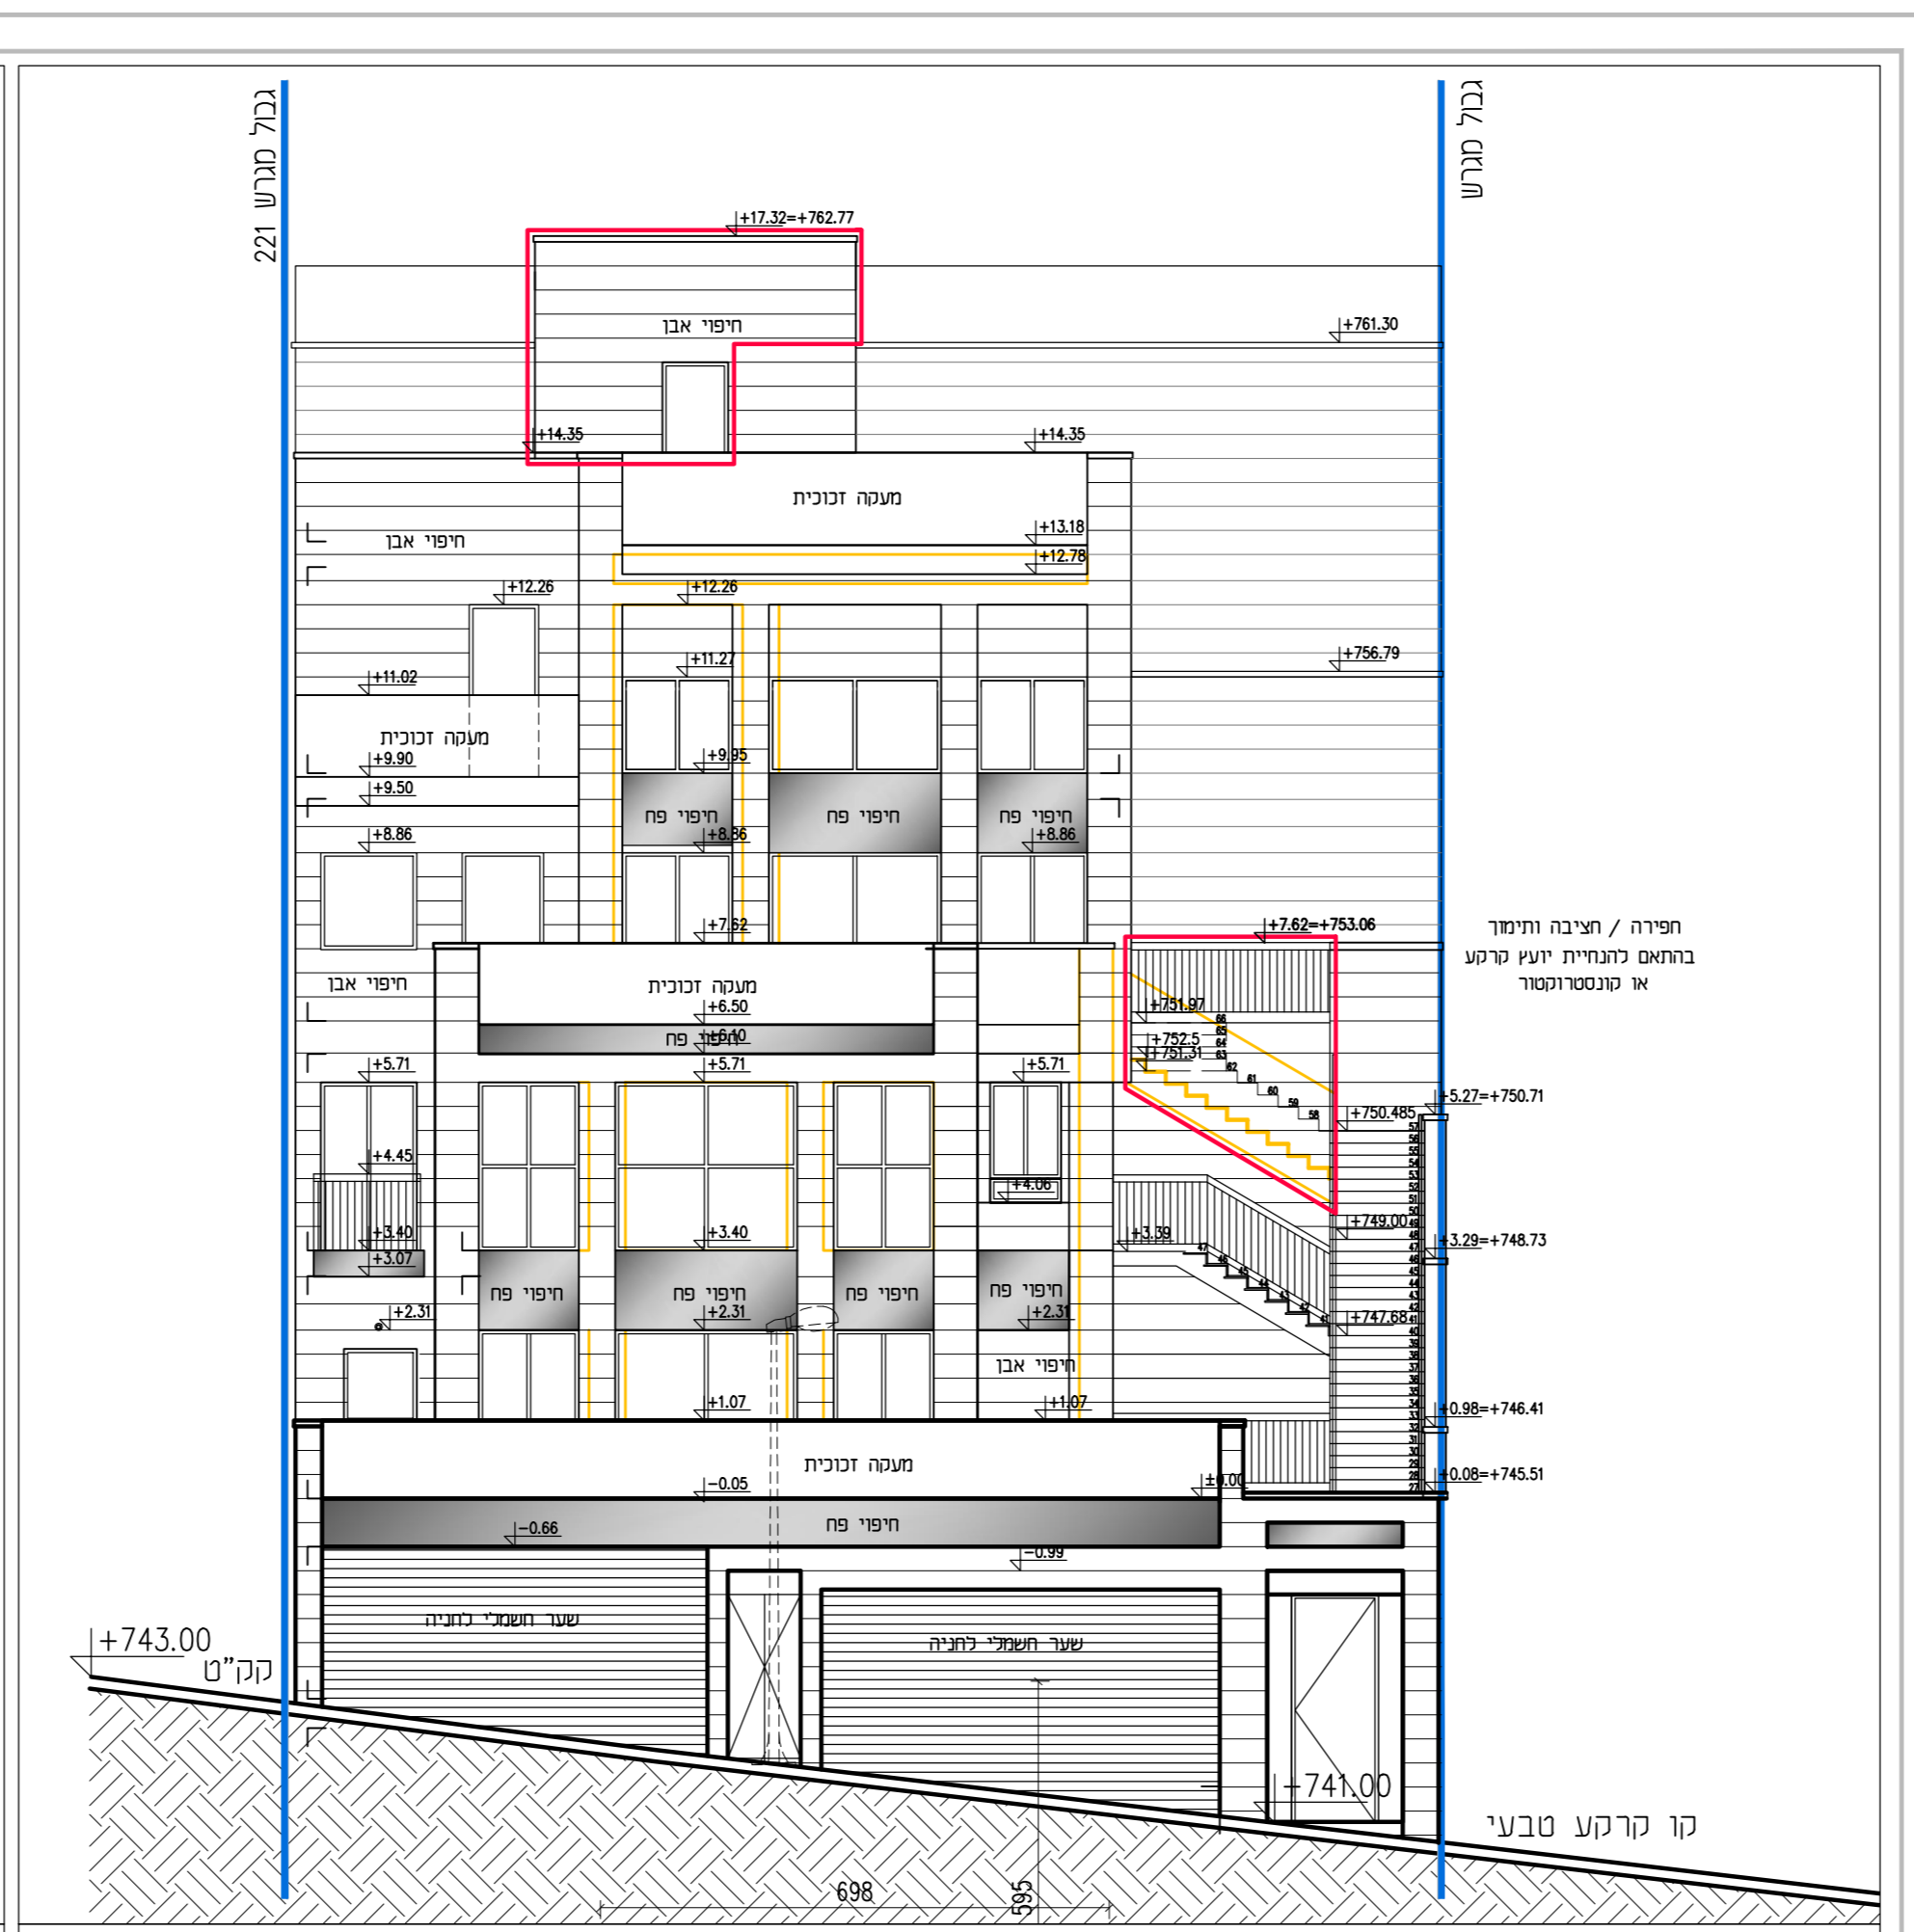


קני"מ 1:100 חזית 1

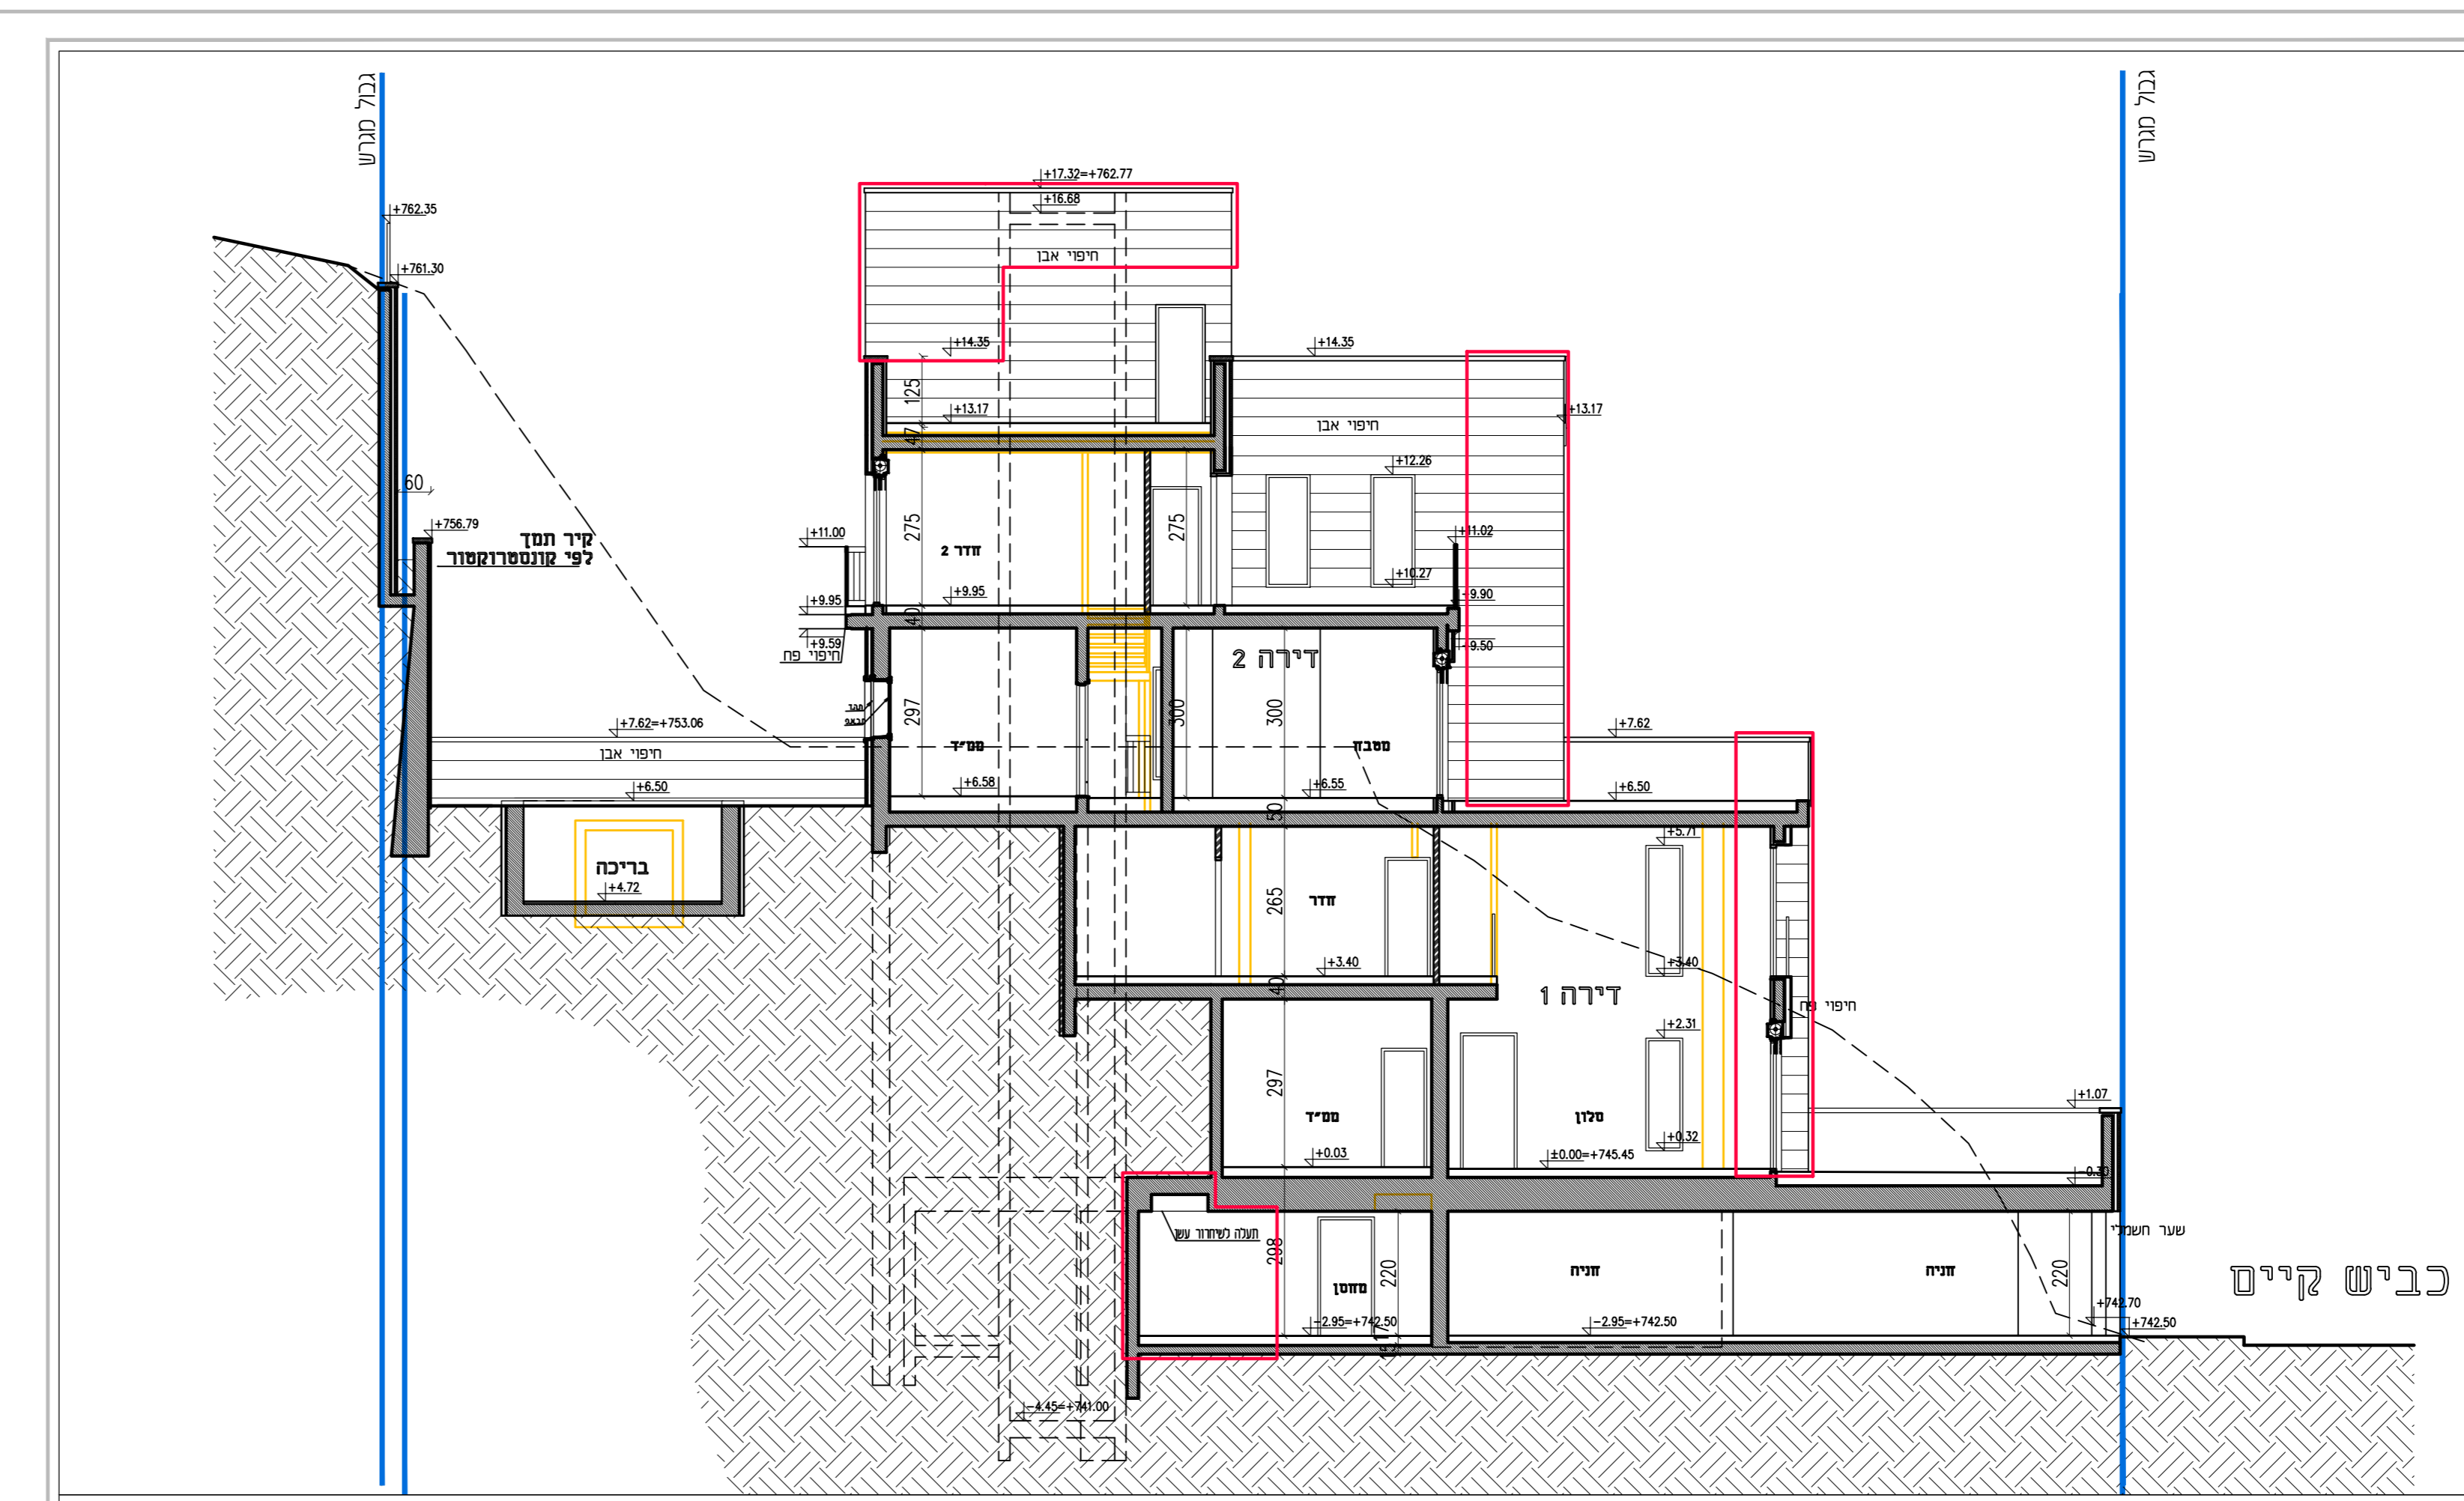


קני"מ 1:100 חזית 1-1

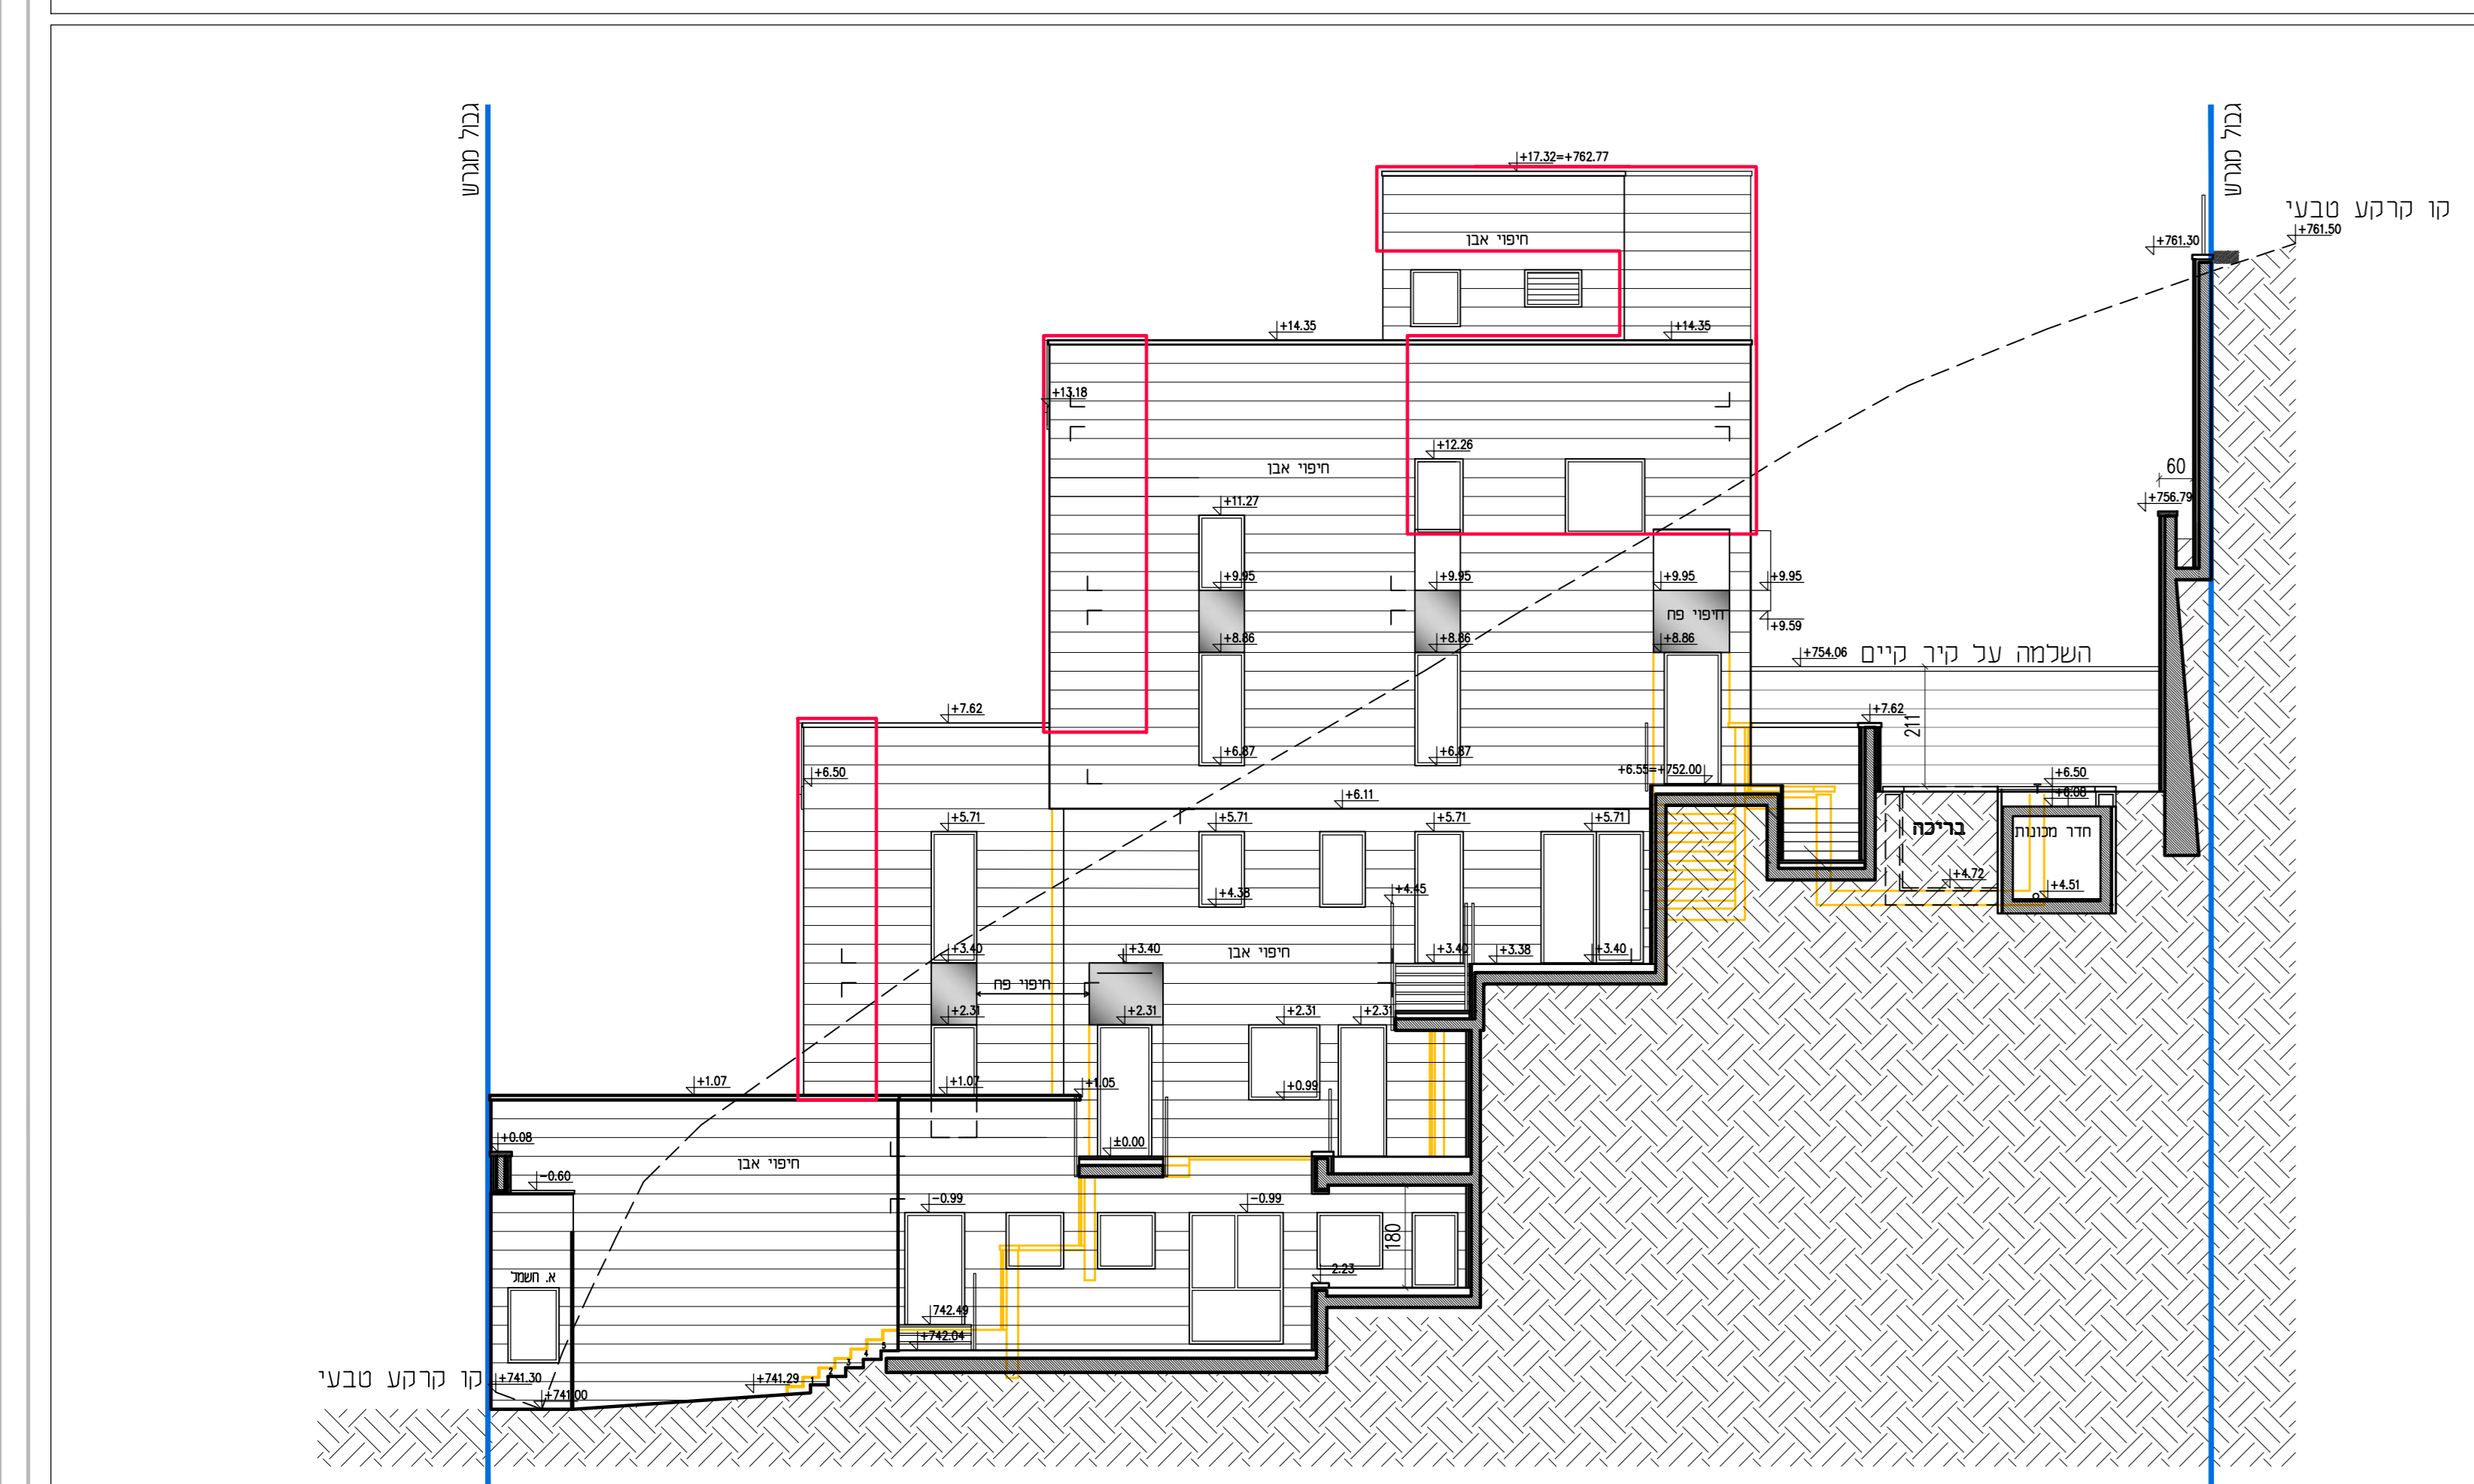

קני"מ 1:100 חזית 4

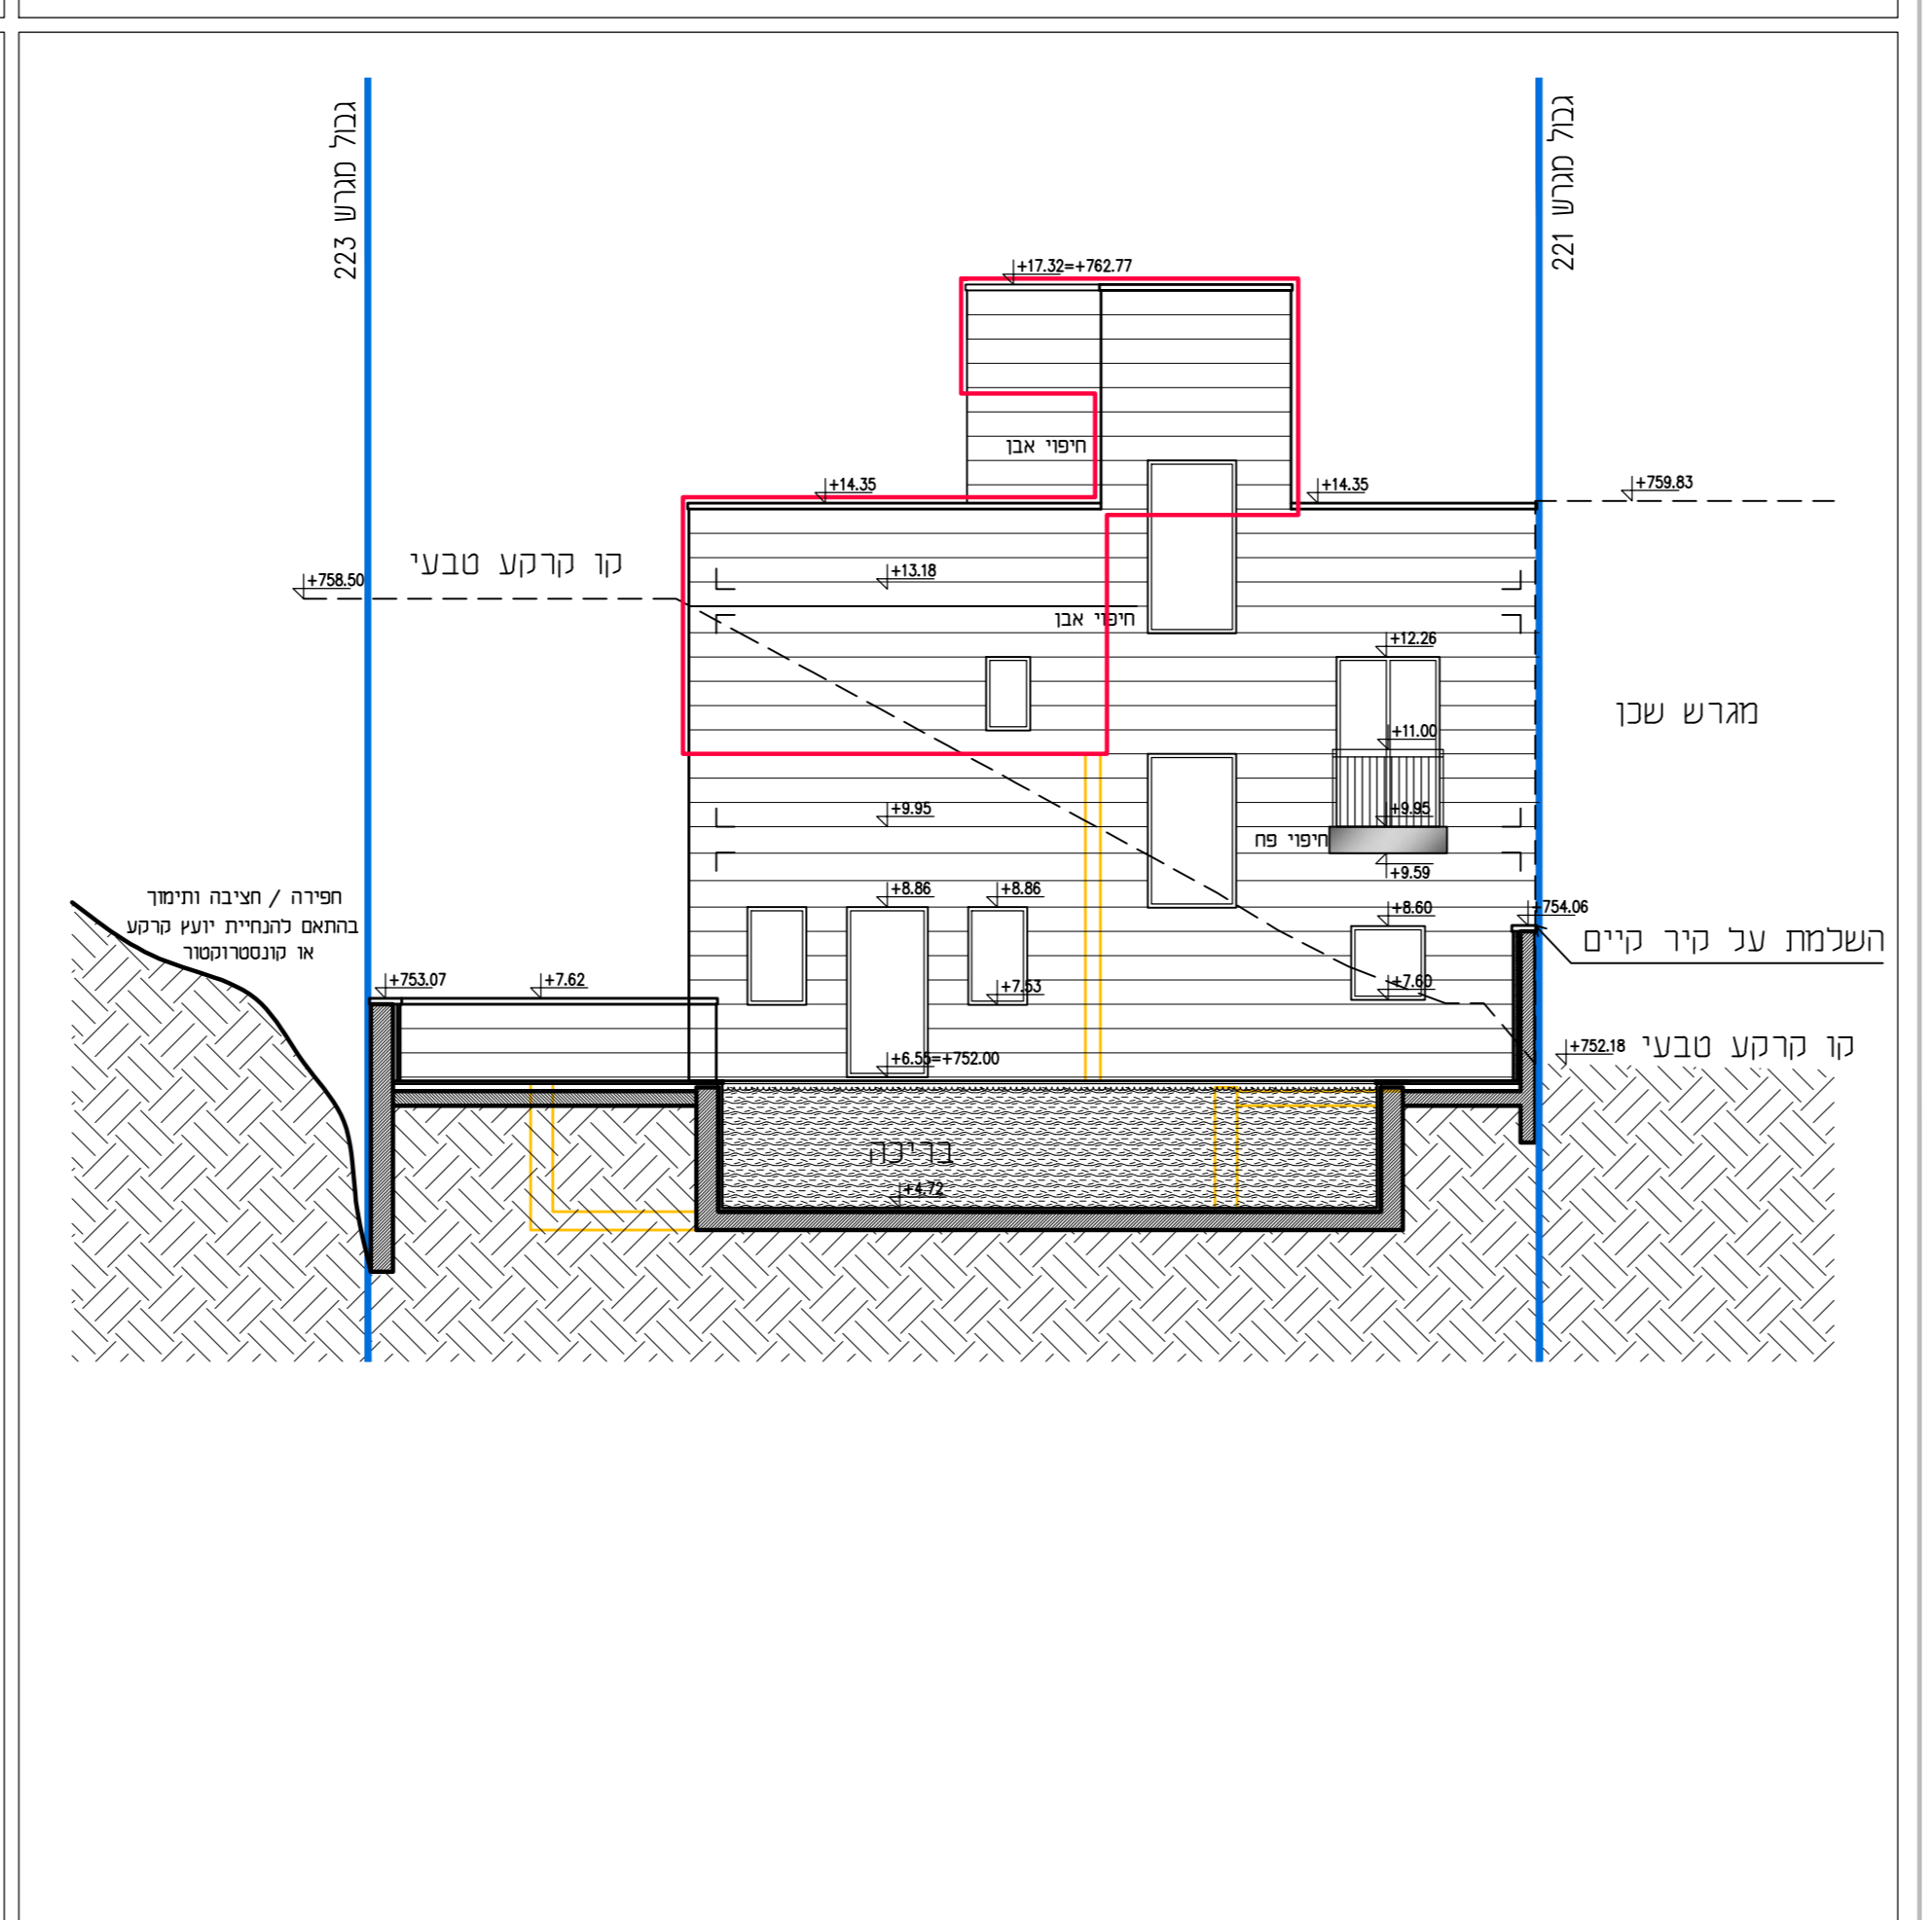

קני"מ 1:100 חזית 3

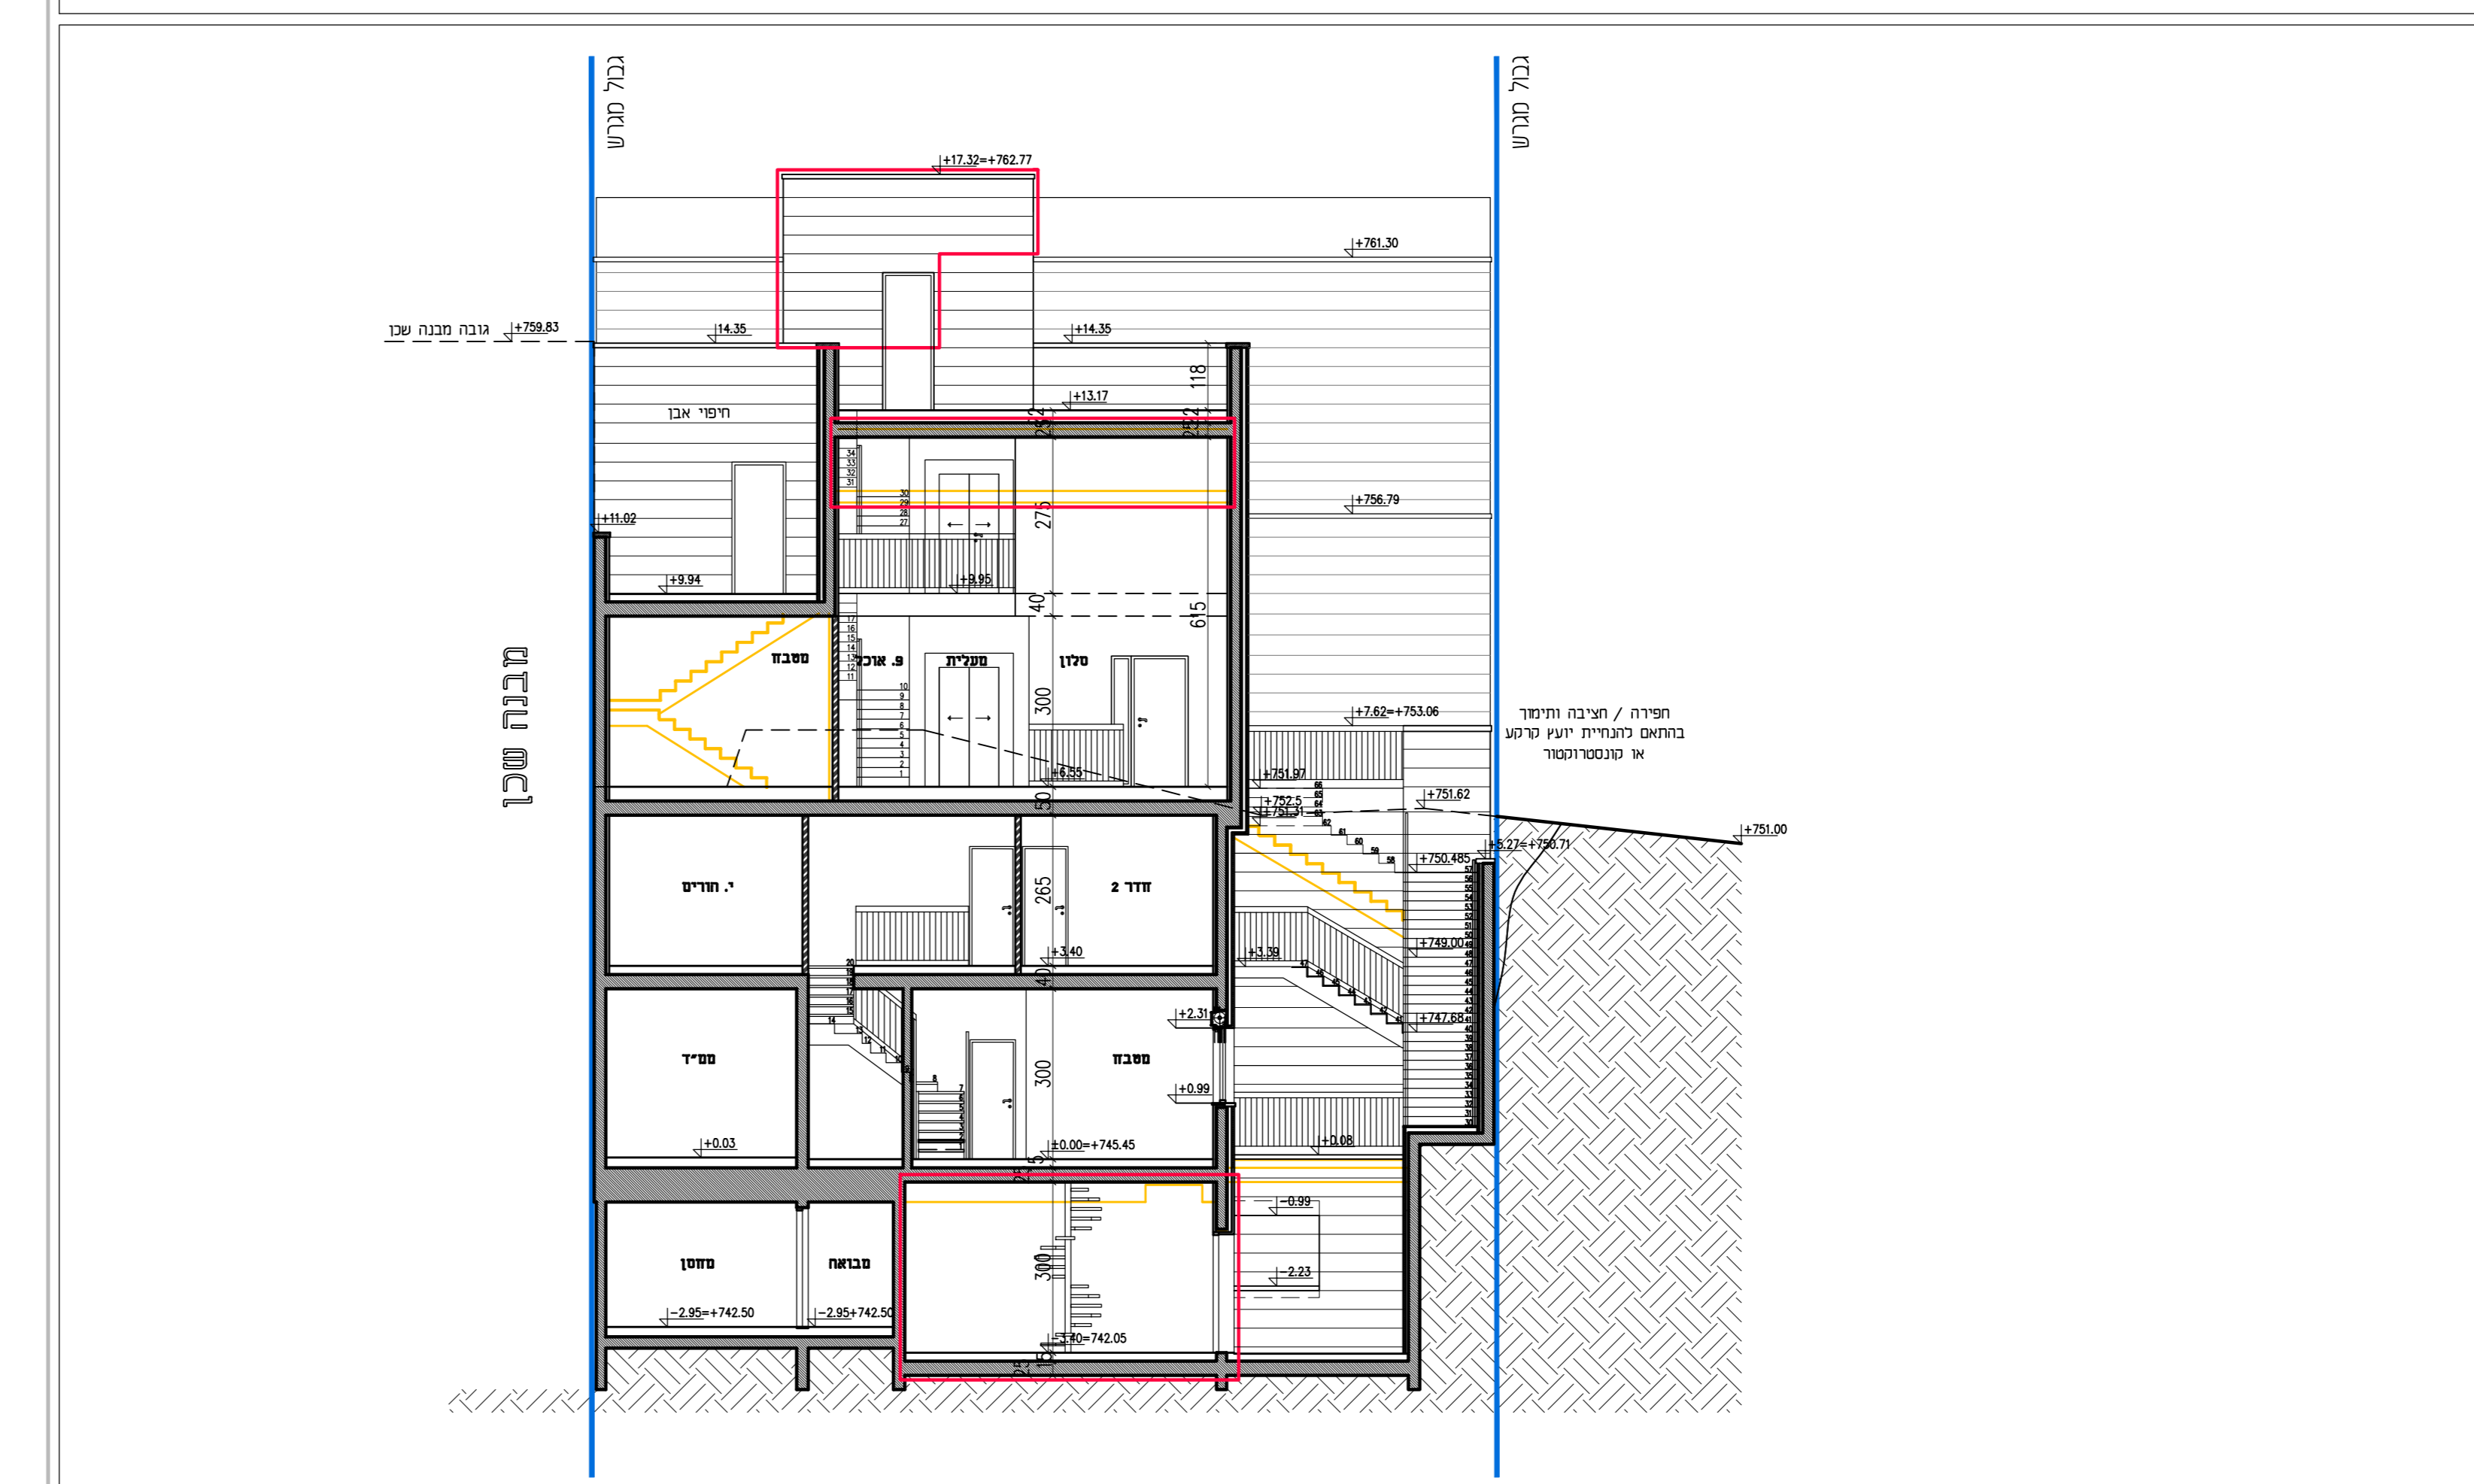

קני"מ 1:100 חזית 2-2

חוק התכנון והבנייה, התשכ"ח - 1965
תכנית מתאר מקומית

מס' 101-0751982

שם התכנית
הרחבות דיור גדעון האוזנר 17

נספח בינוי מס' 2
חתיכים וחזיתות

טבלת גושים וחלקות *

מספר גוש	הקובל תגוש	מספר חלקות בשלמותן	מספר חלקות בחלקיותן
30195	חולק	222	

מחוז ירושלים

מרחב תכנון מקומי ירושלים

רשות מקומית ירושלים

ישוב ירושלים

שלב מחזור

שטח התכנית : 478 מ"ר **קנה מידה:** 1:100

מקרא:
 הריסה
 תוספת בניה

18.06.2020	תאריך	סונבליק אלבוים אדריכלים	עורך ראשי
	חתימה		