

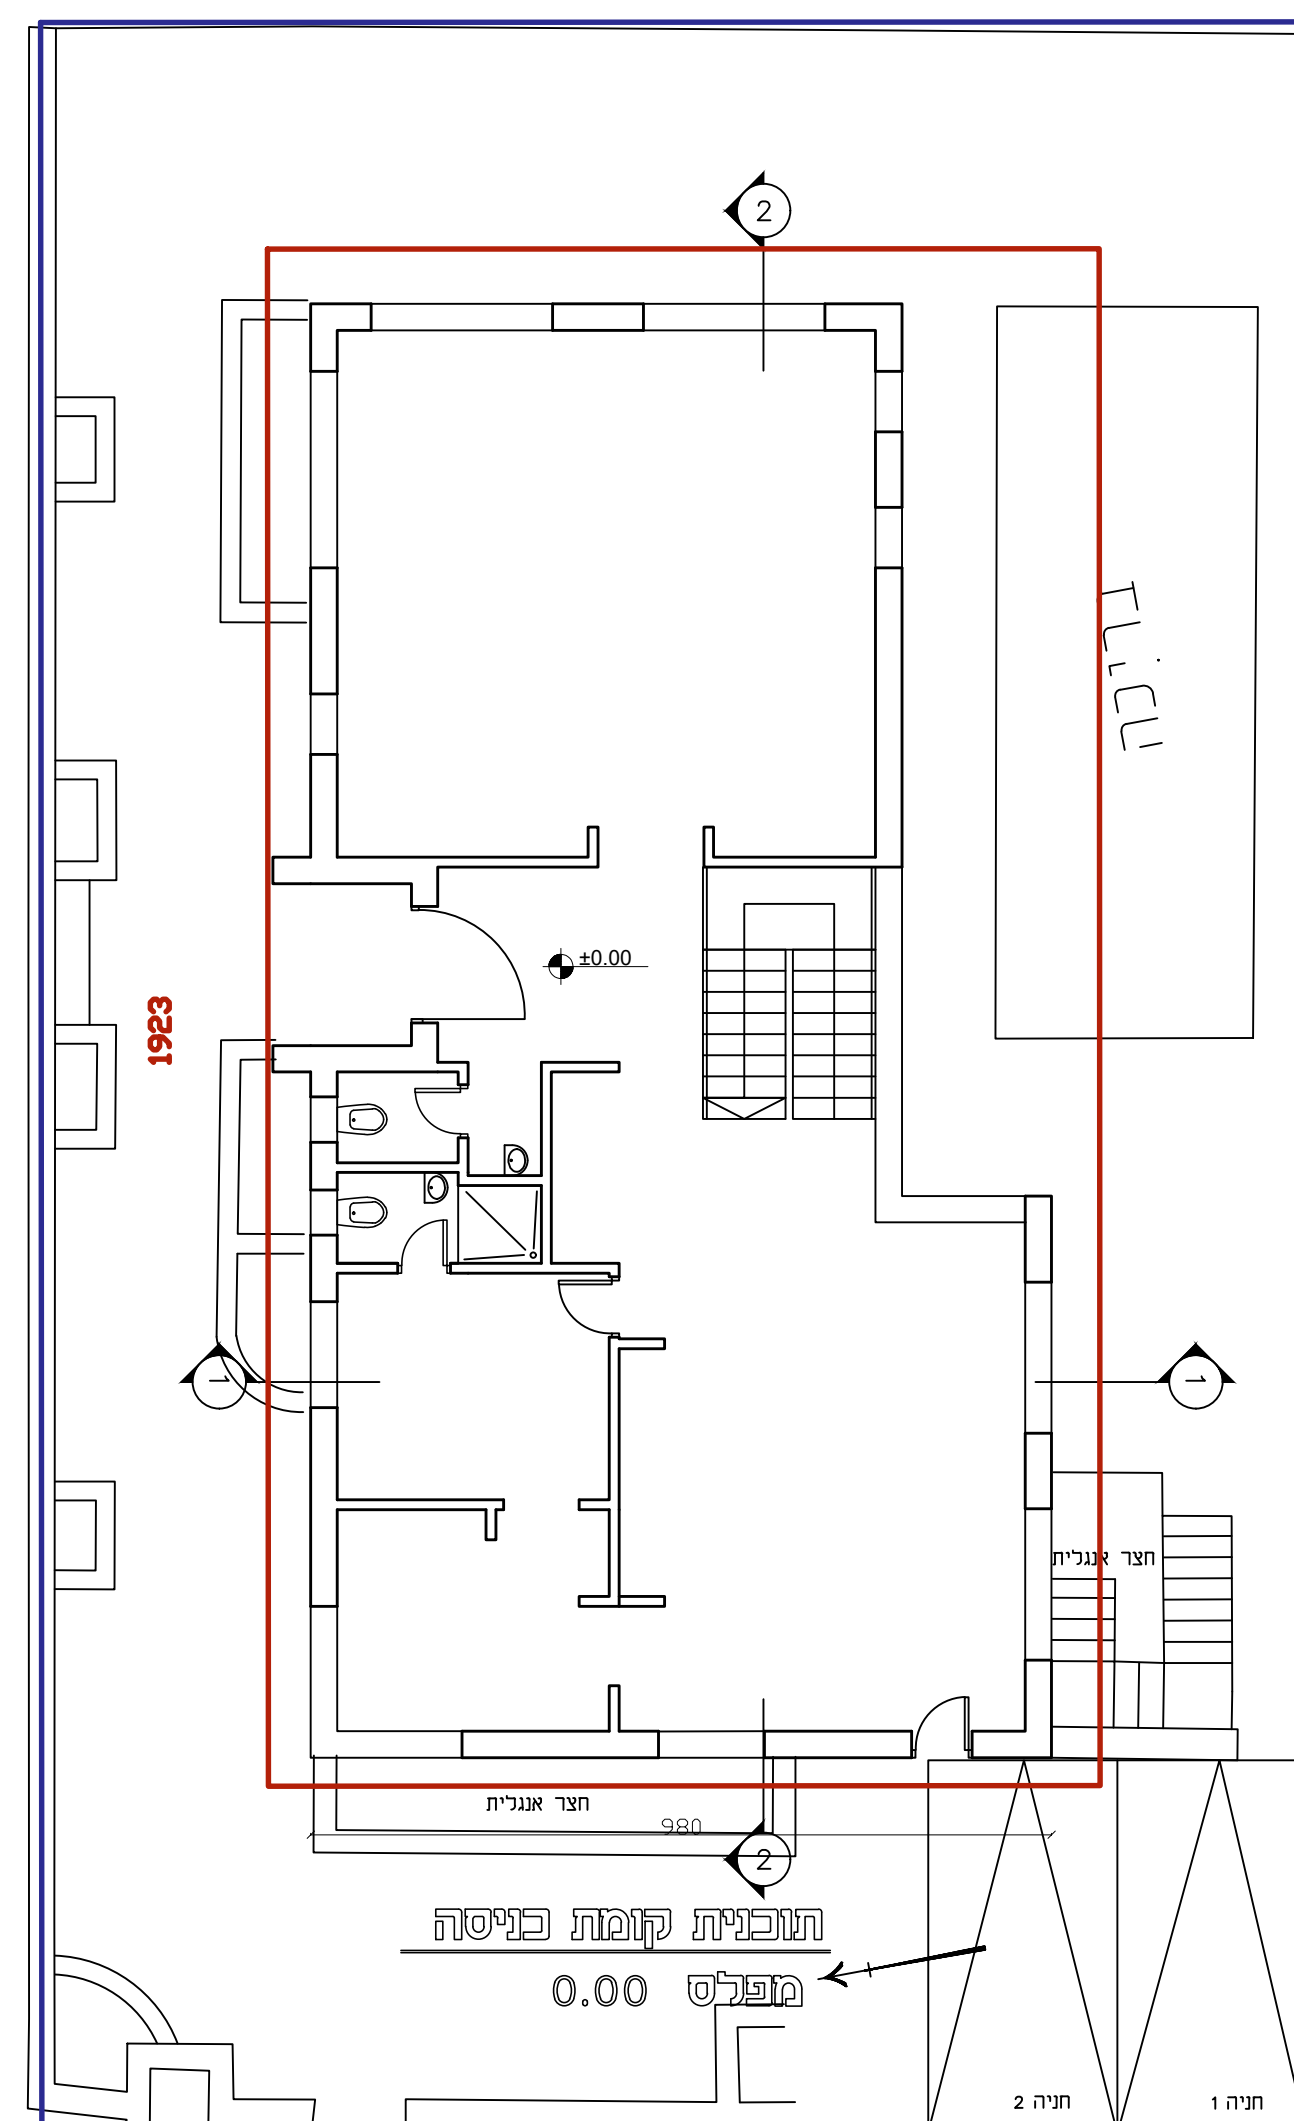
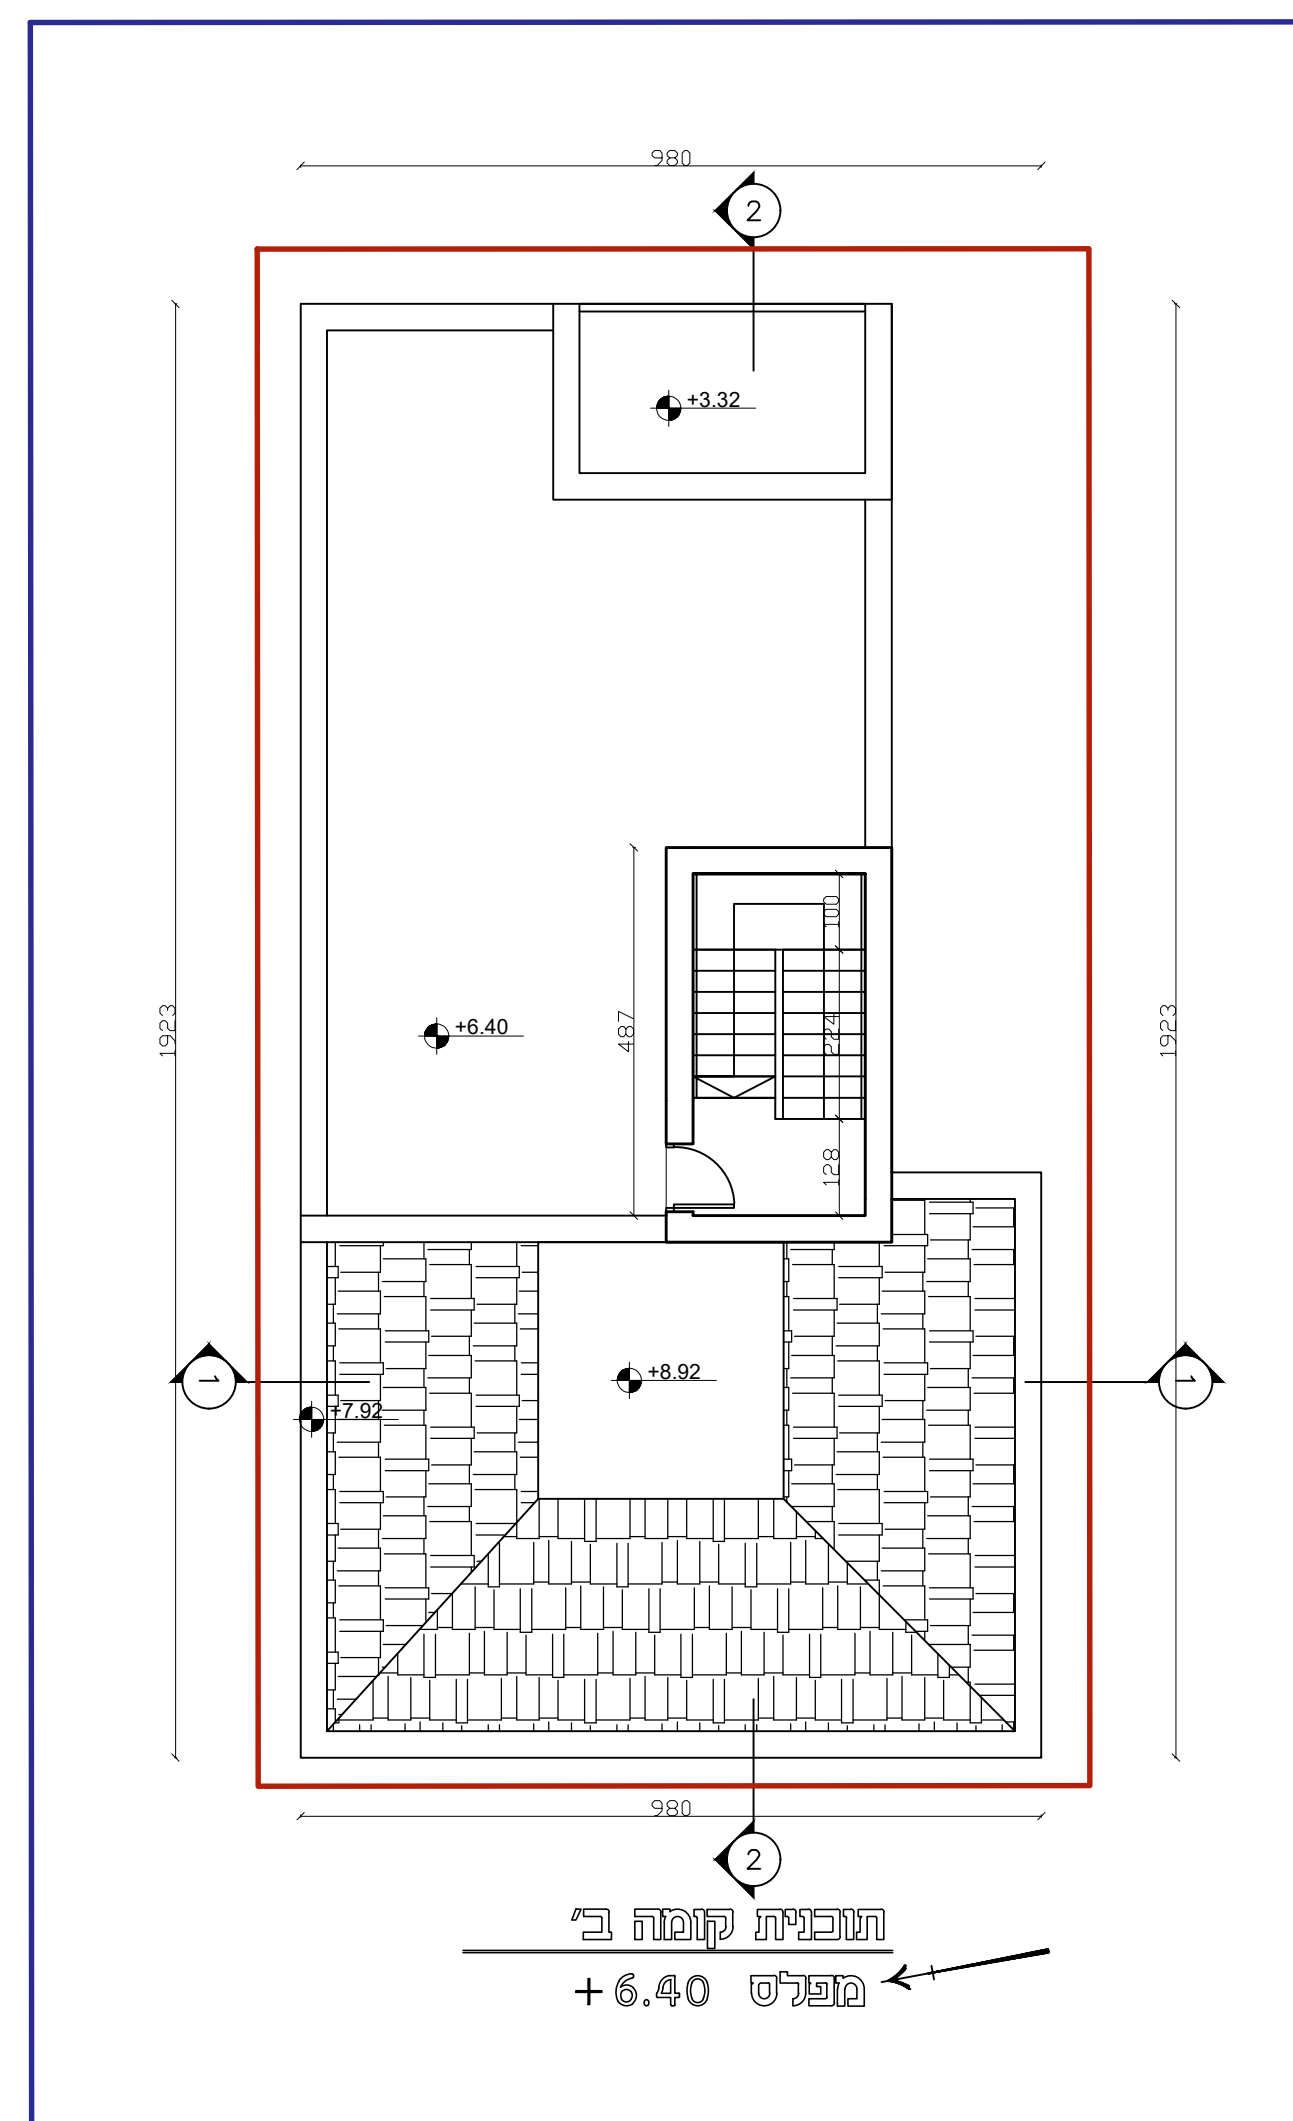
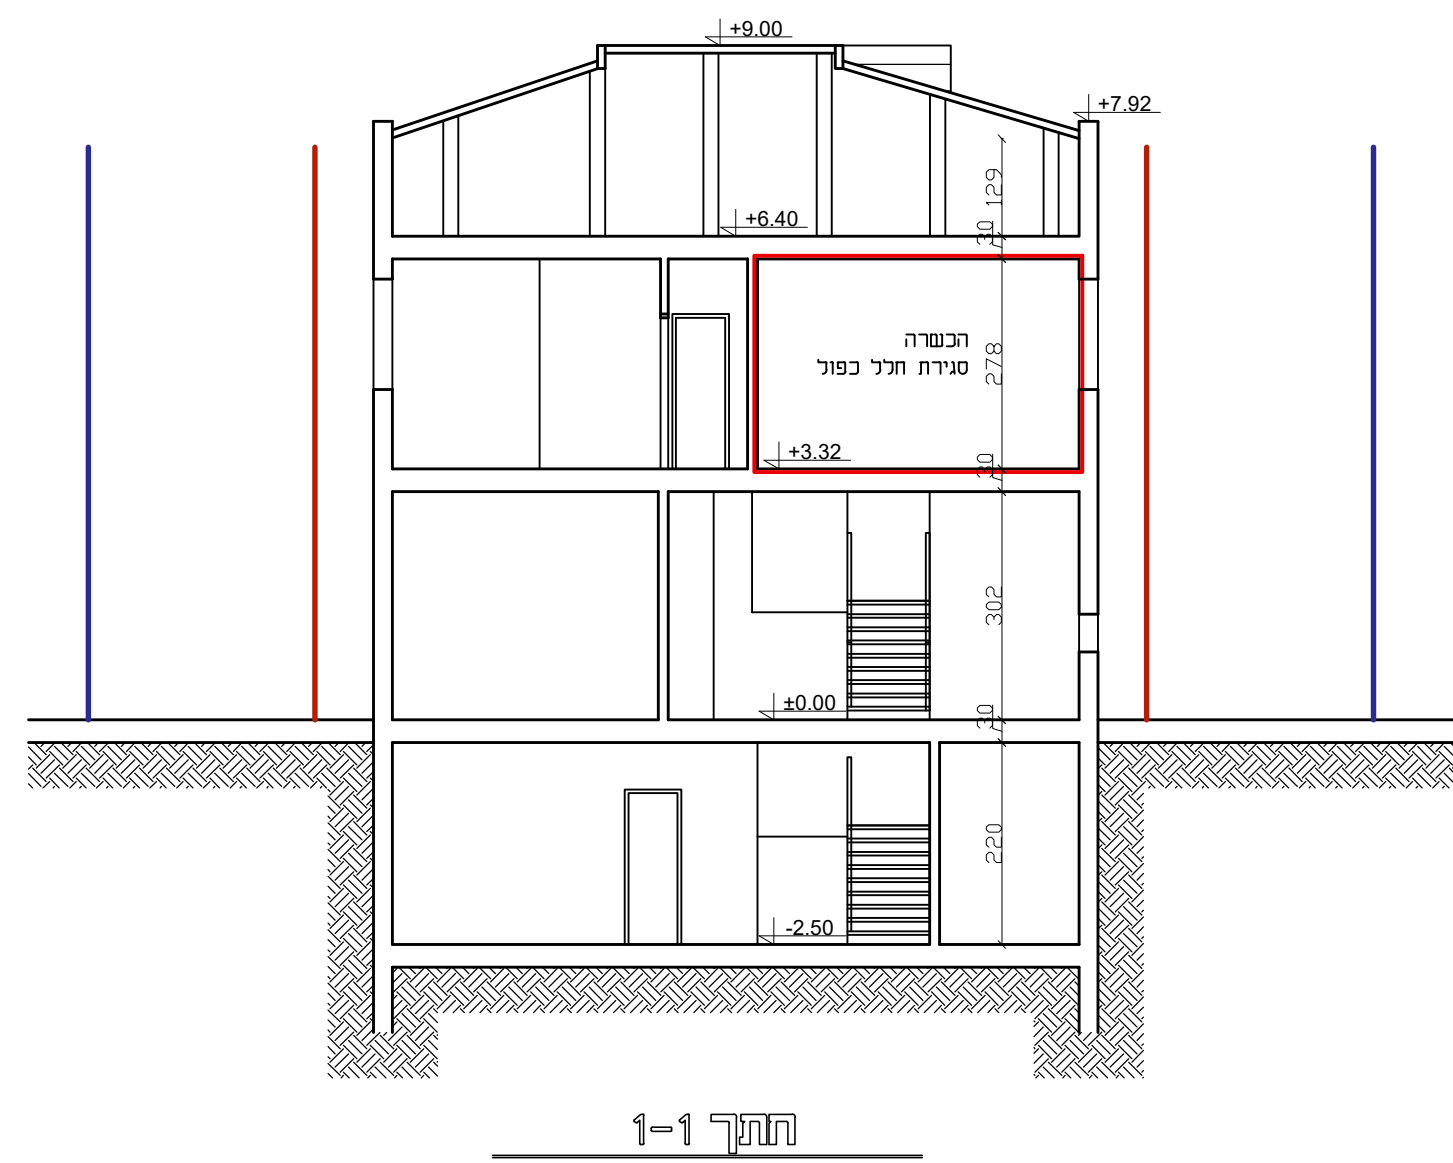
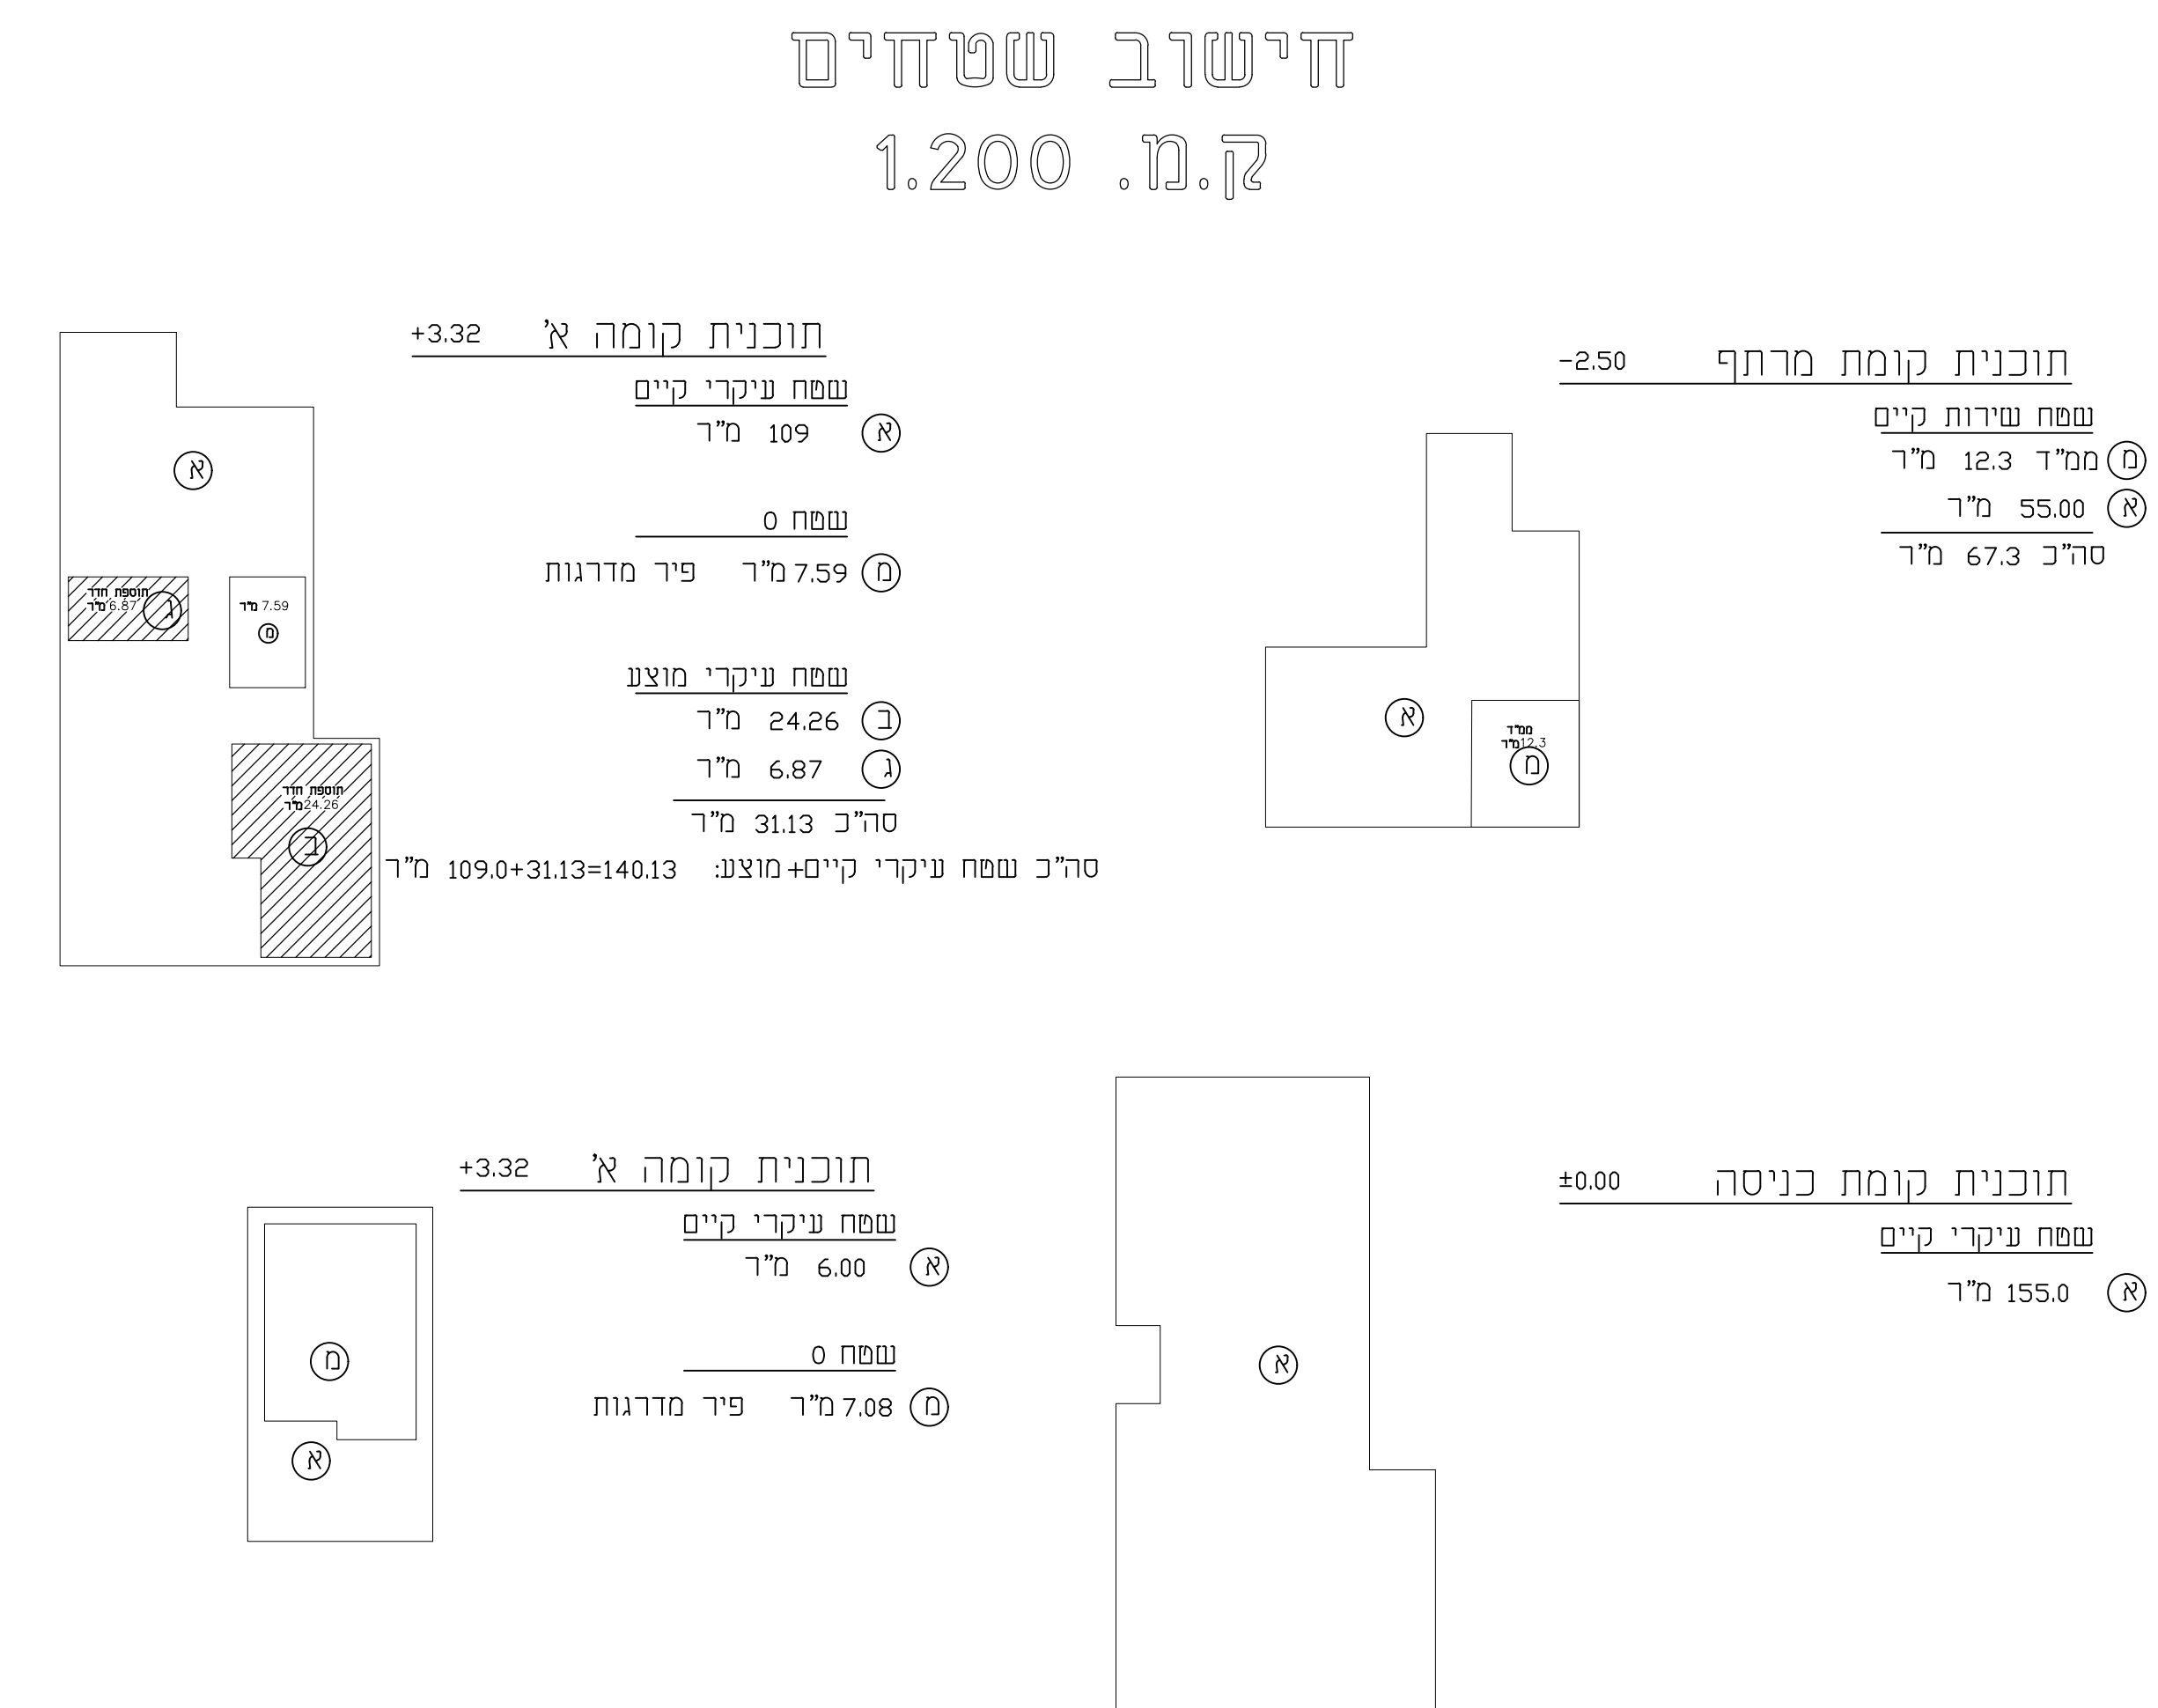
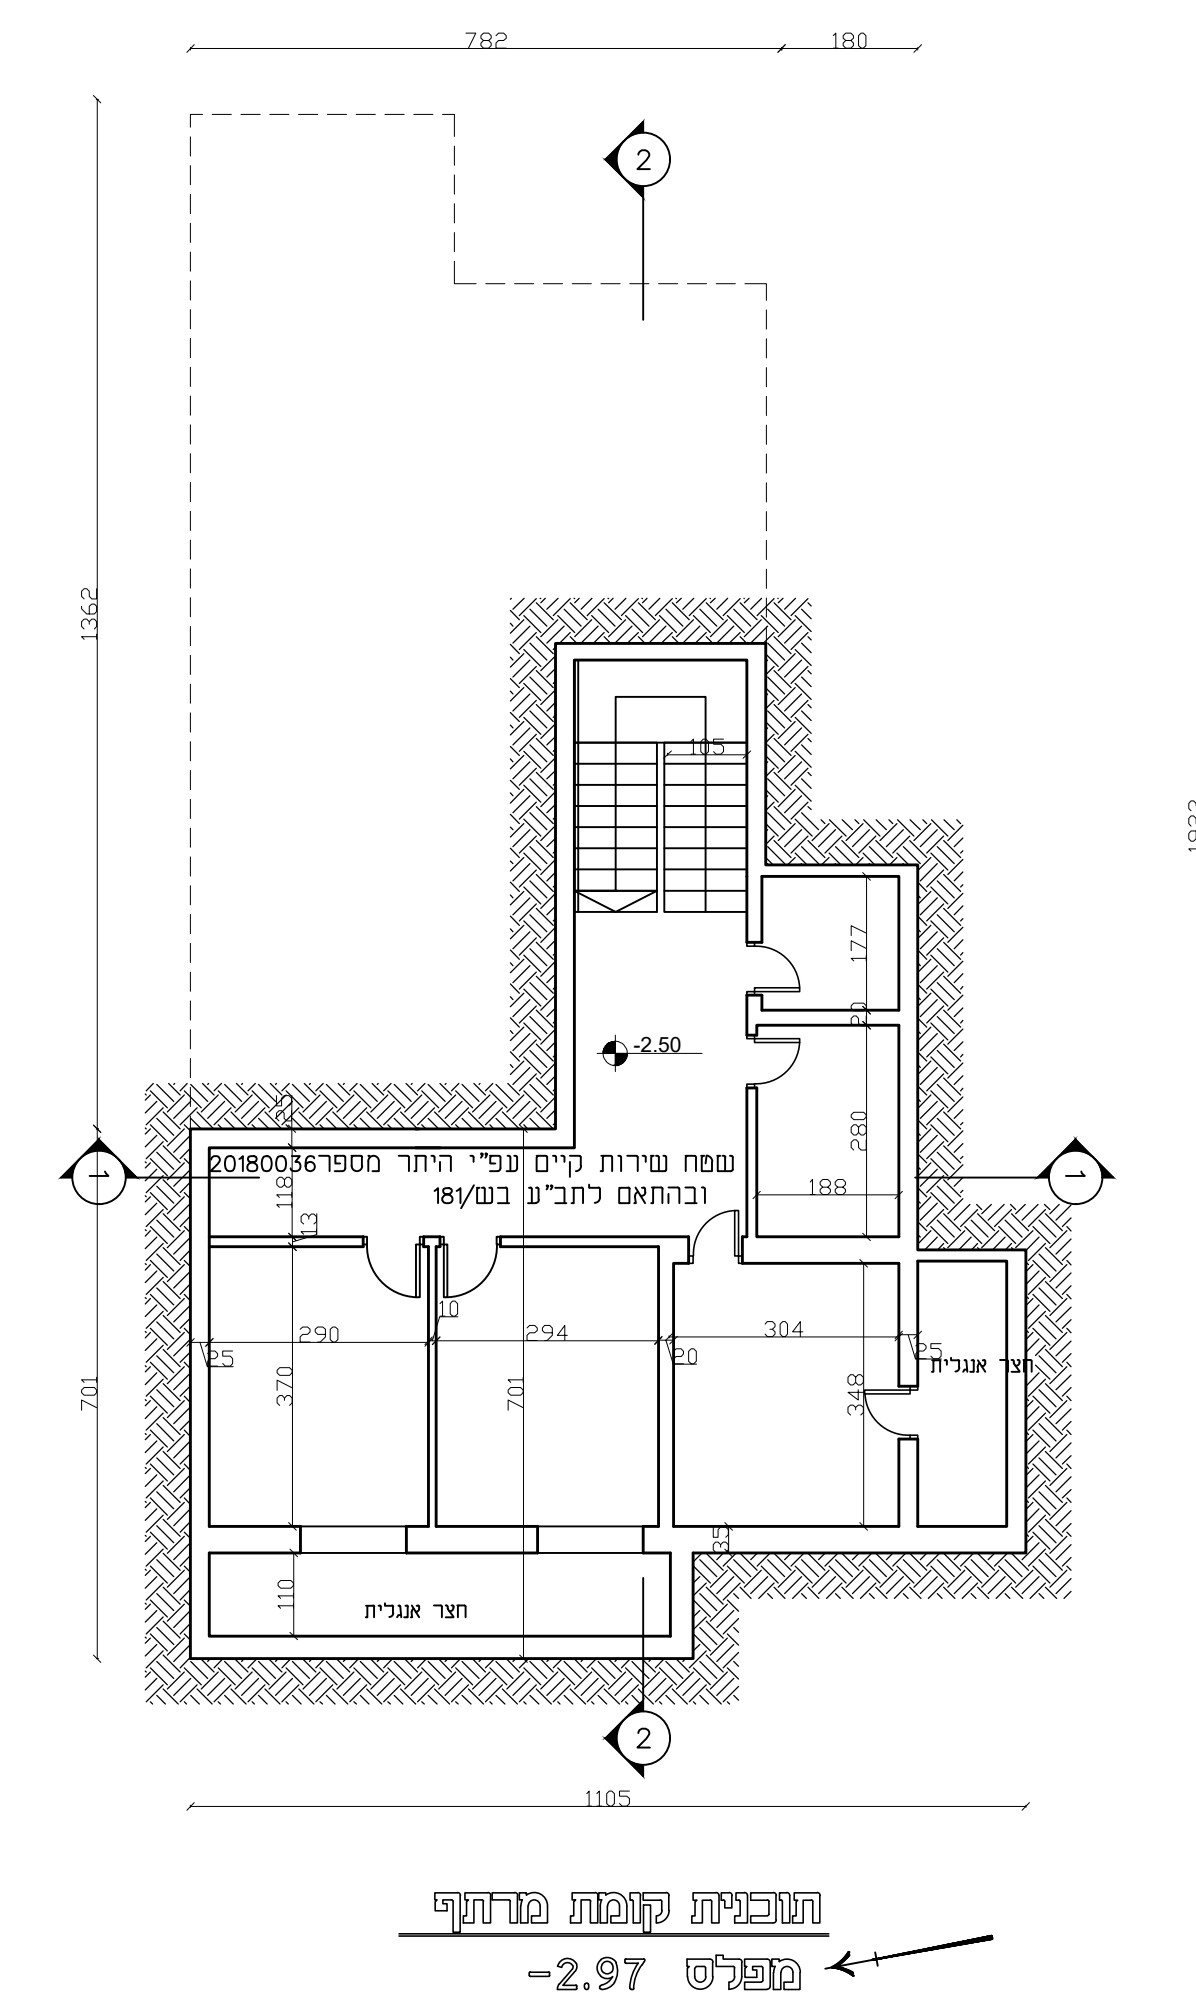
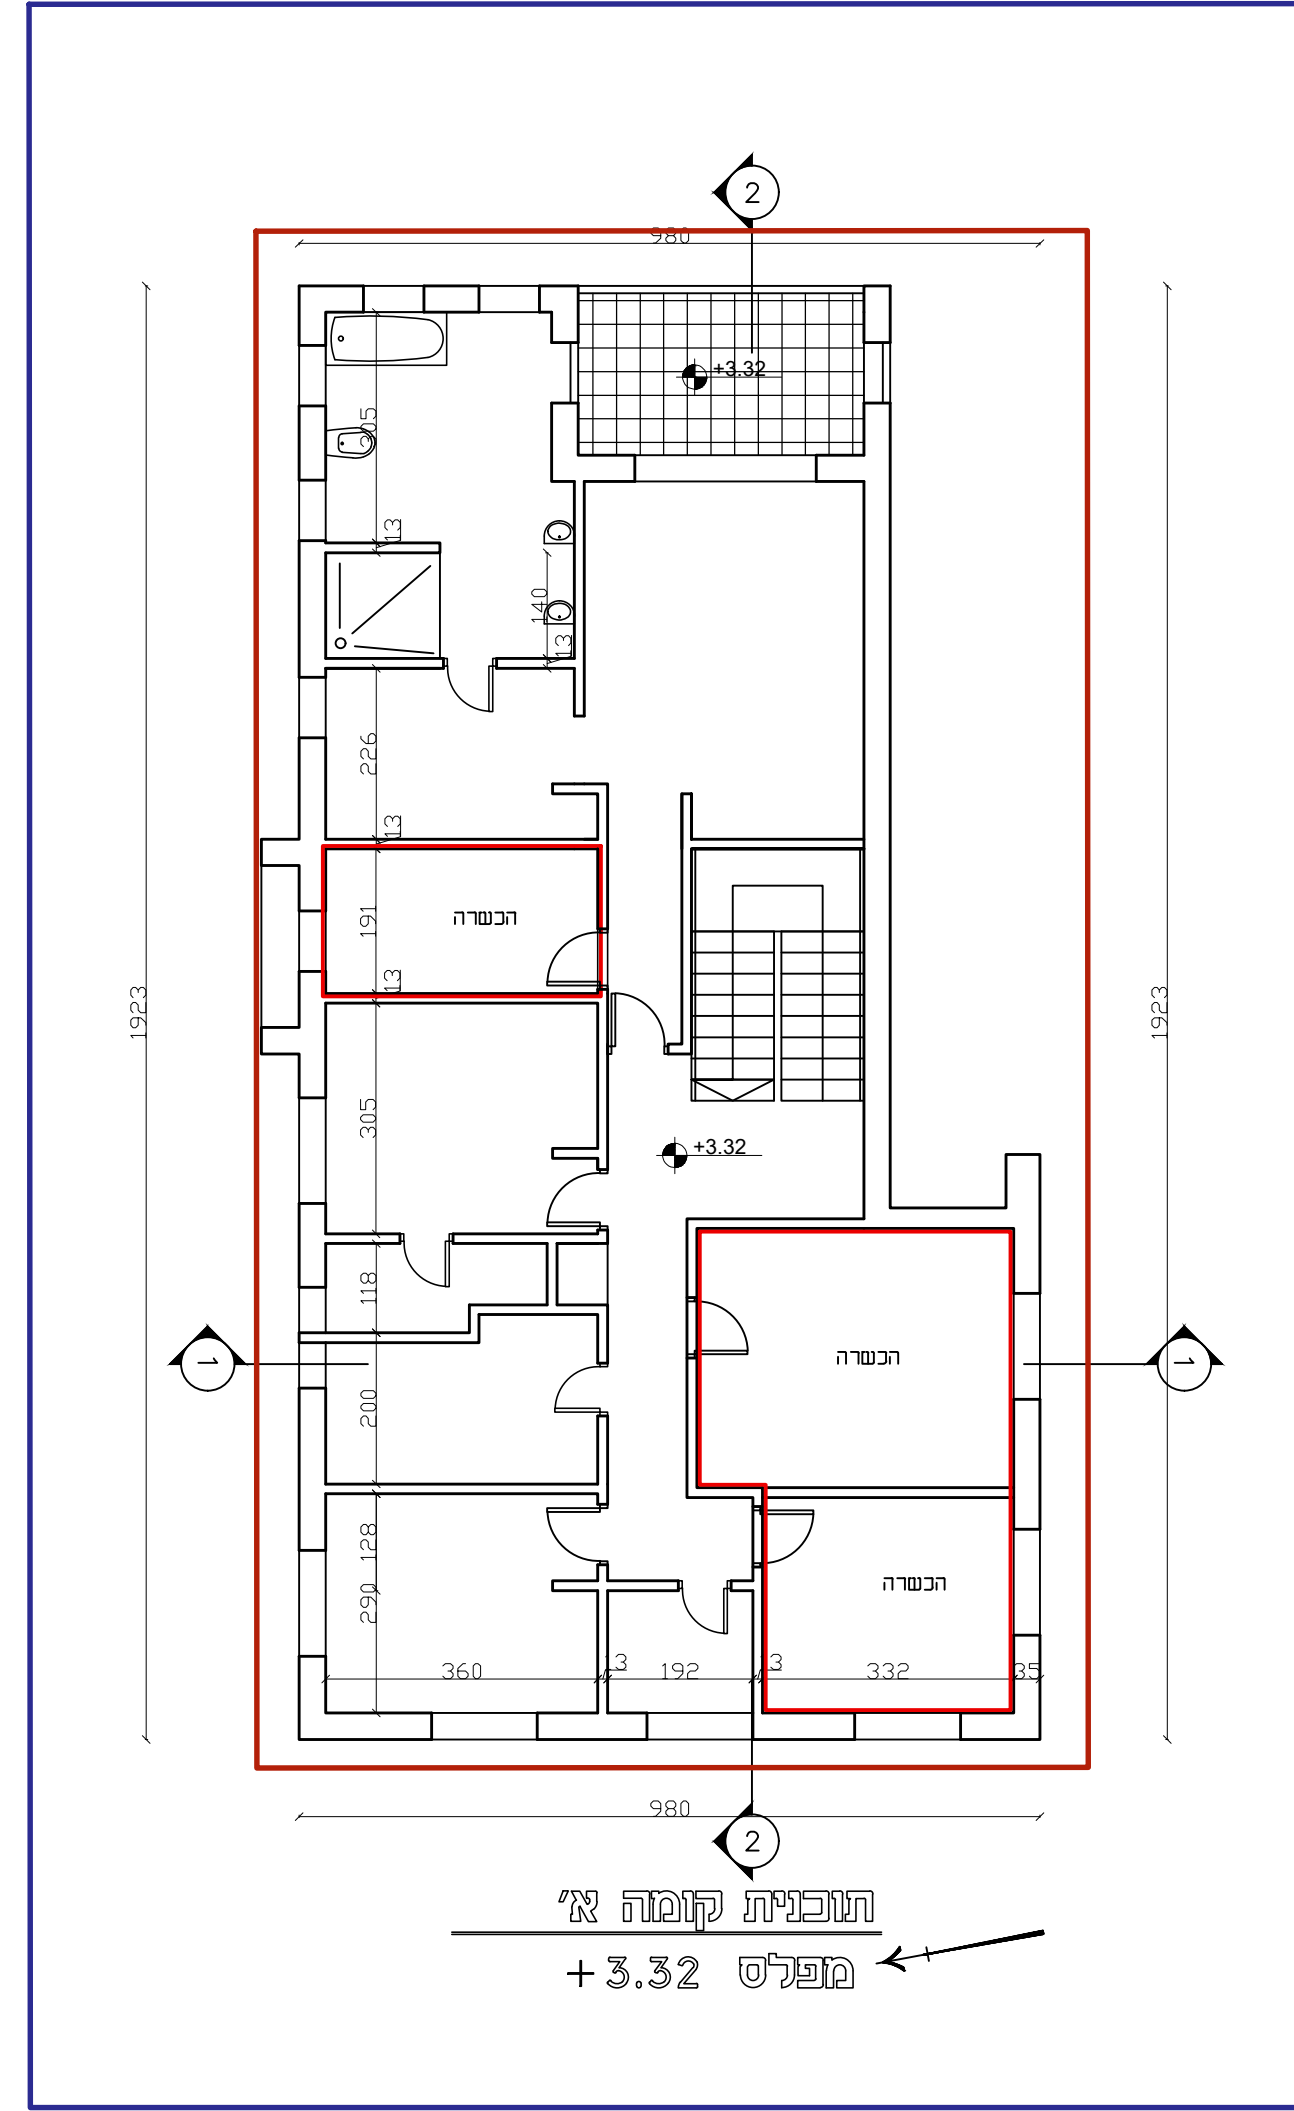
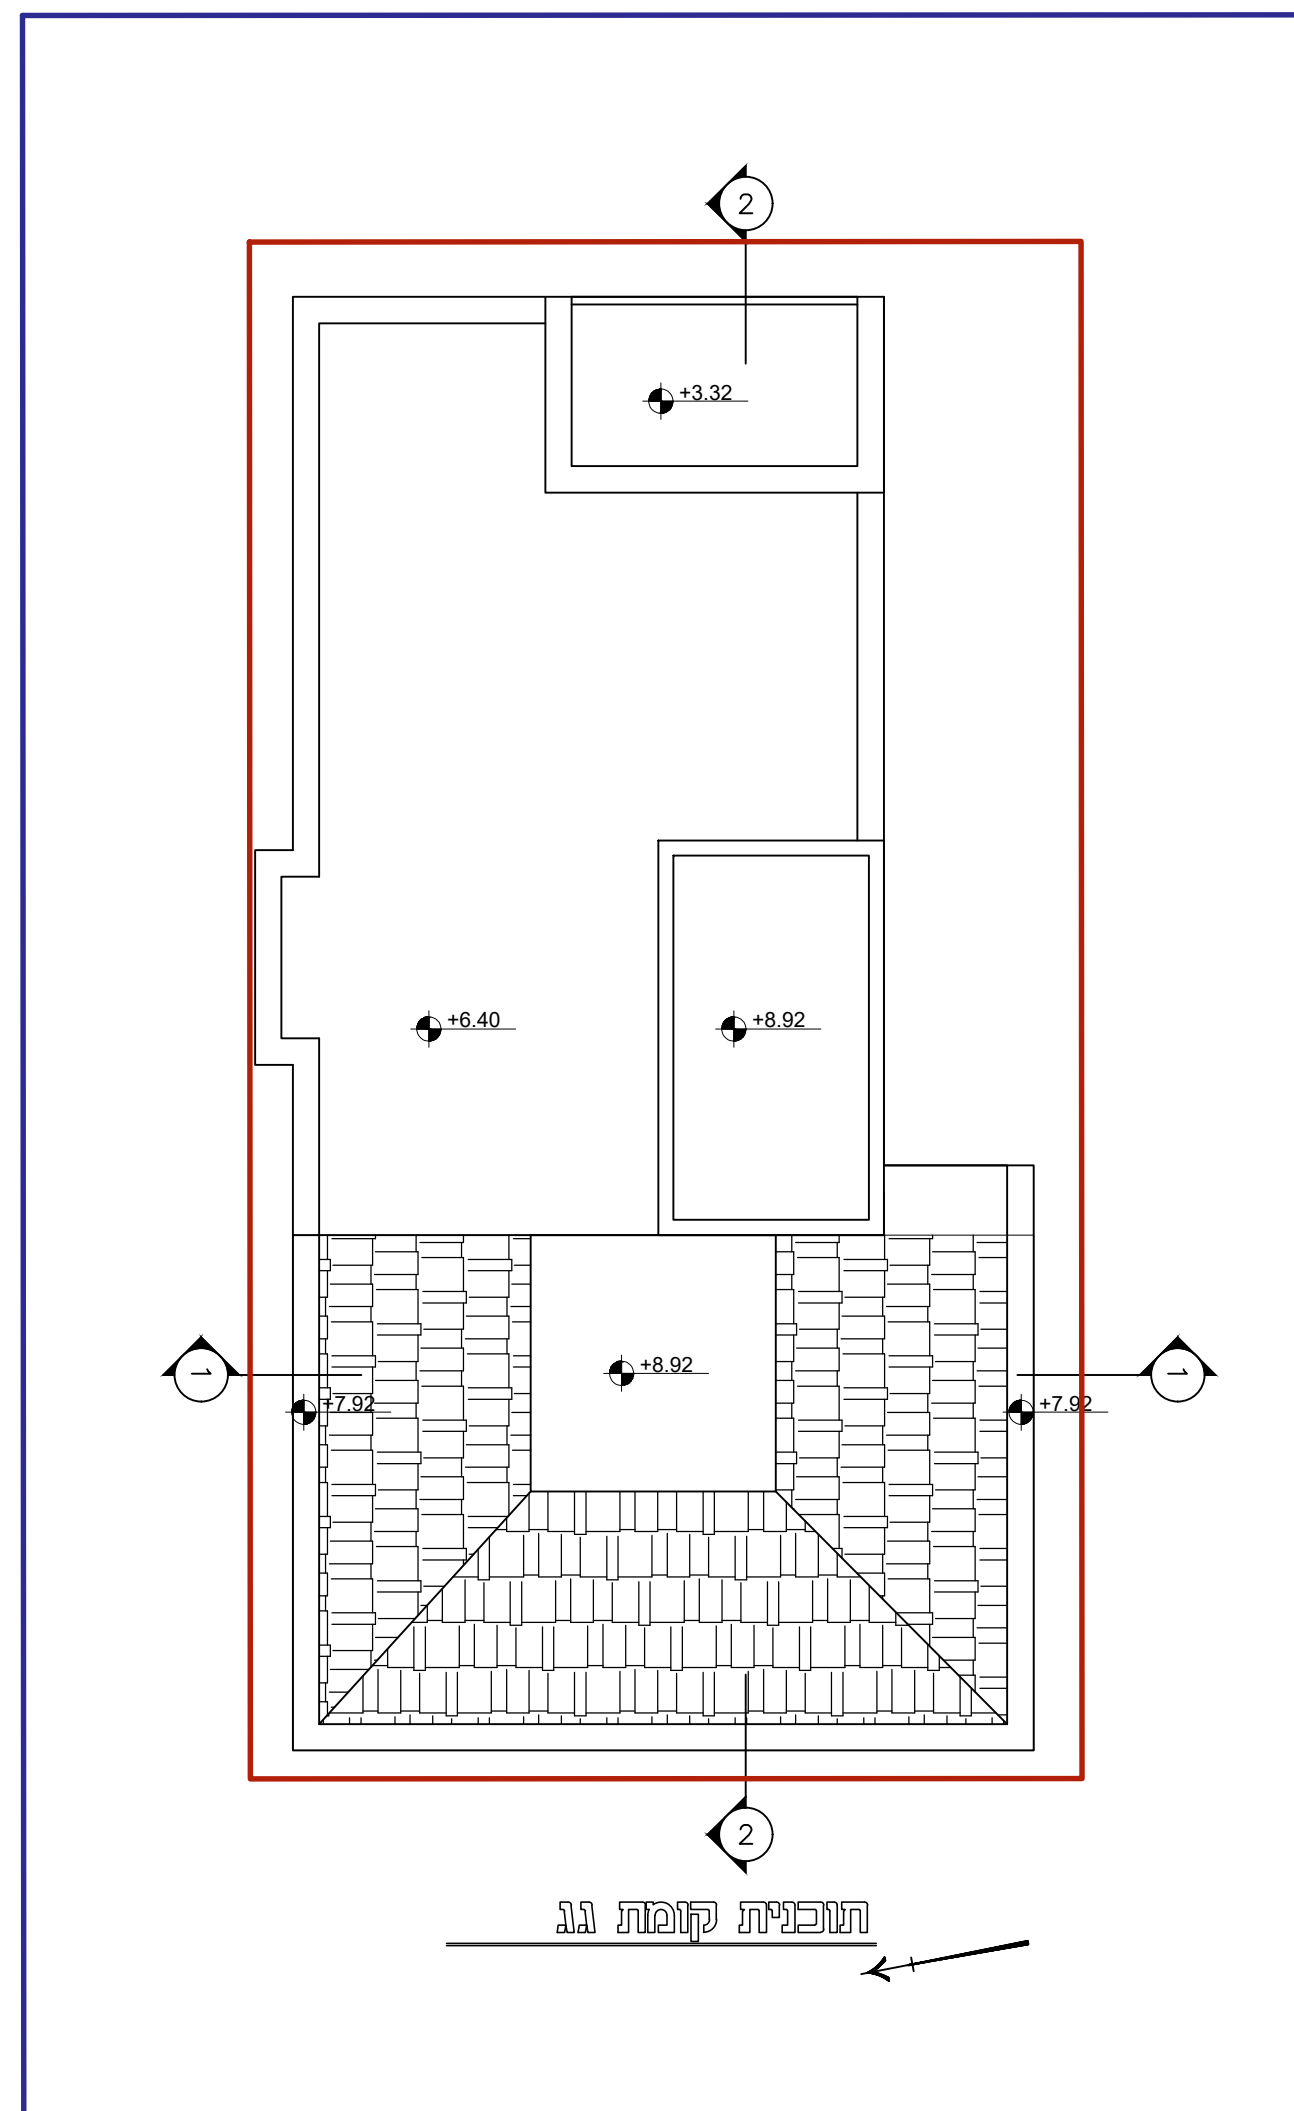
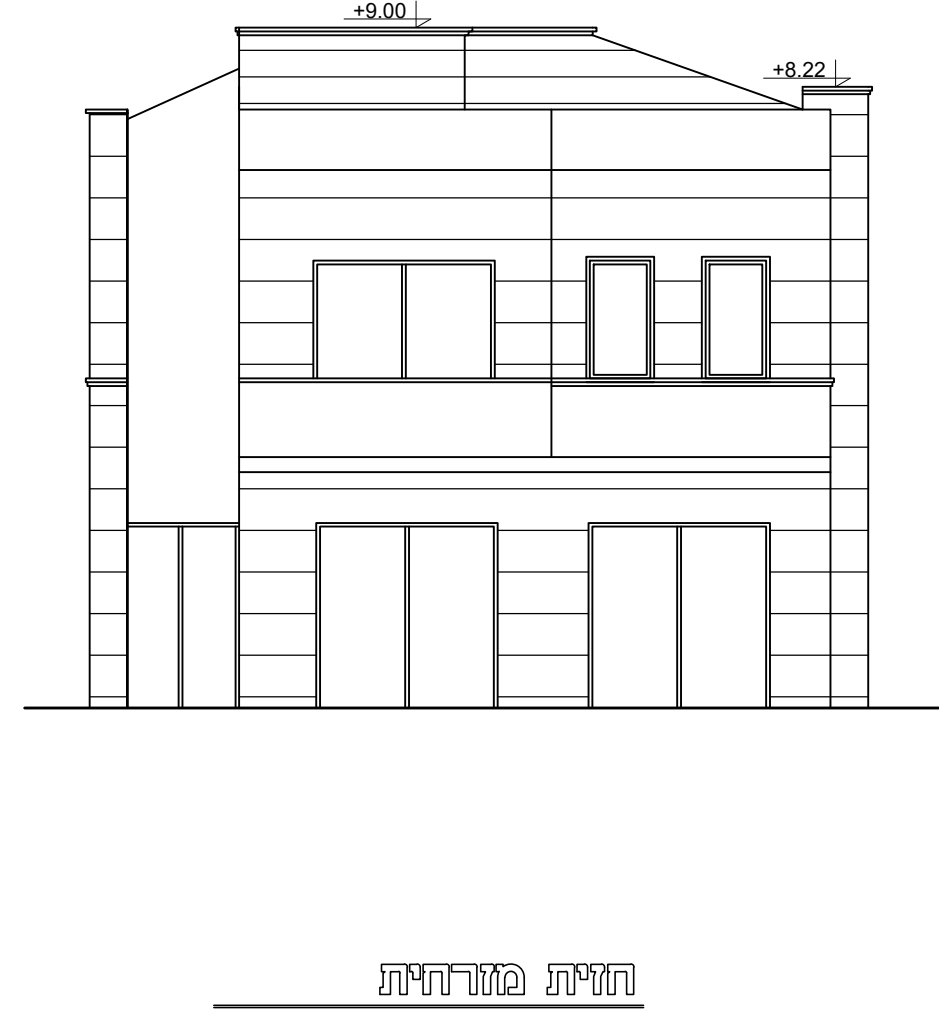


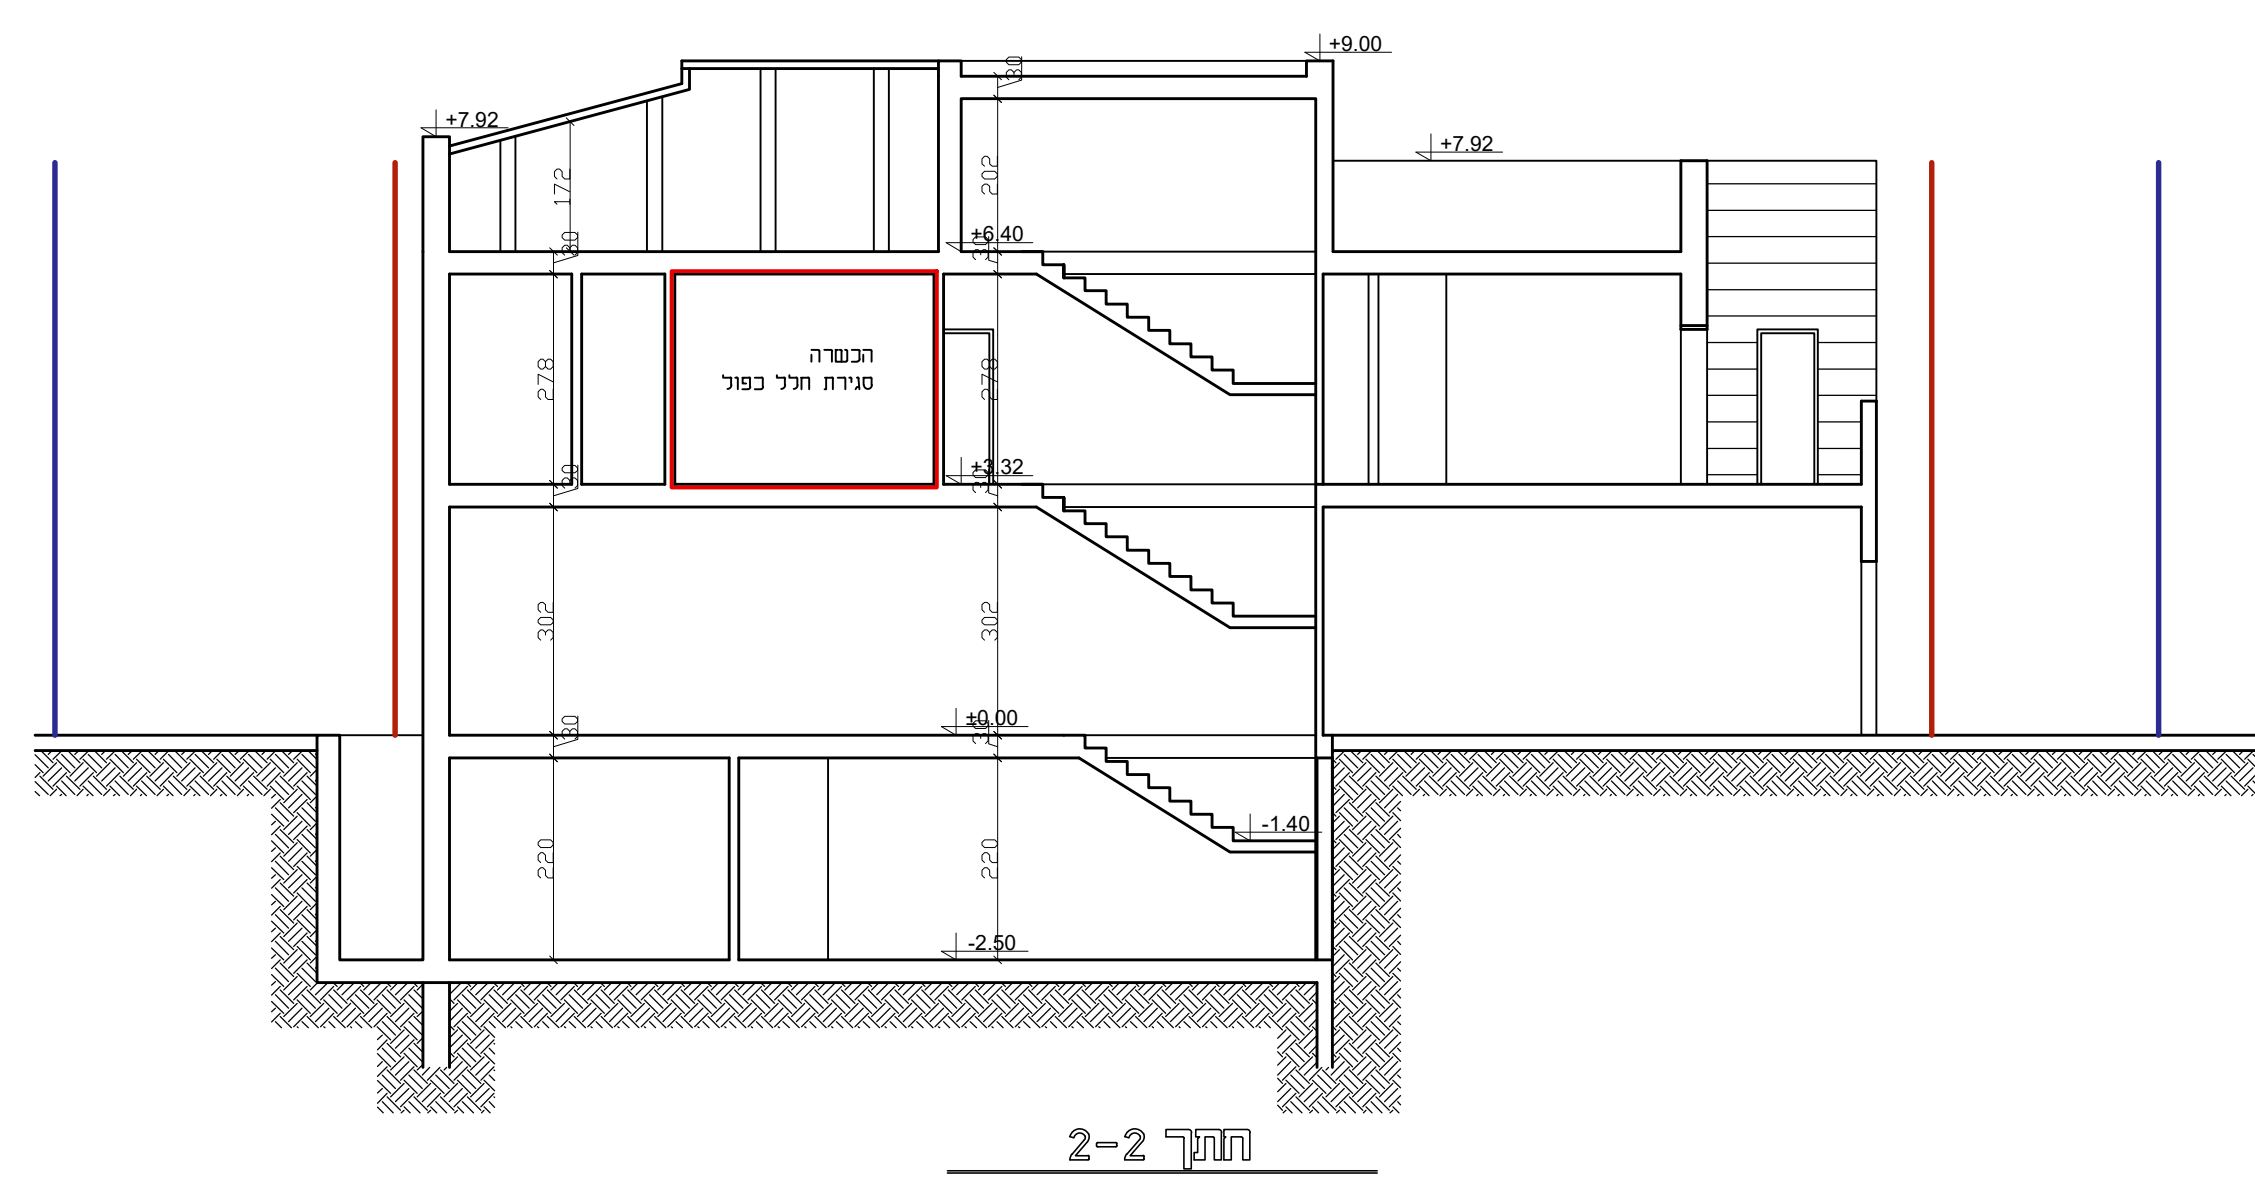

פרוט שטחים למגרש 120				
מתחת למפלס 0				
סוג	מאונך ע"י תב"ע בע"מ/181	קיים ע"י היתר	מוצע	סה"כ
שטח עיקרי	90.0	0.00	0.00	0.00
שטח נירות	מ"ד +10.0	67.3	0.00	67.3
מעל למפלס 0.00				
שטח עיקרי	180	270.0	31.13	301.13
שטח נרות	45.0	0.00	0.00	0.00
סה"כ שטחים למגרש				
שטח עיקרי	270	270.0	31.13	301.13
שטח נרות	מ"ד +55.0	67.3	0.00	67.3
סה"כ	325.0	337.3	31.13	368.43

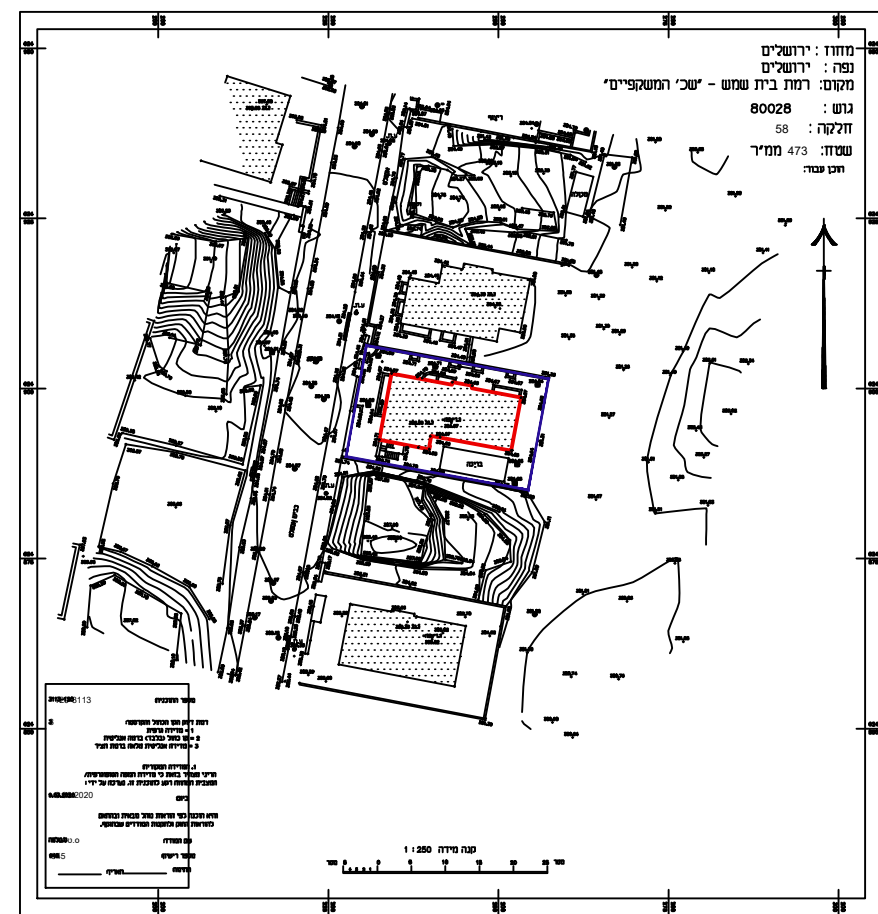

תאריך: 19/05/2021

מקרא:

הכשרה:

הריסה:

קו מגרש:

קו בניין: