


# נספח בינוי וזניה (מנחה בלבד) נספח לתכנית מס' 633-0490508 הוספת יח"ד במשק 21 מושב משען

גליון 1 מתוך 1	
תחולה	רקע
תיאור	
תאריך עריכת הנספח	29/6/2020
קני"מ	ללא
תרשימים נוספים	
שמות וזתימות:	
עורך הנספח	שם: בנימין כהן חתימה:
	תאריך:

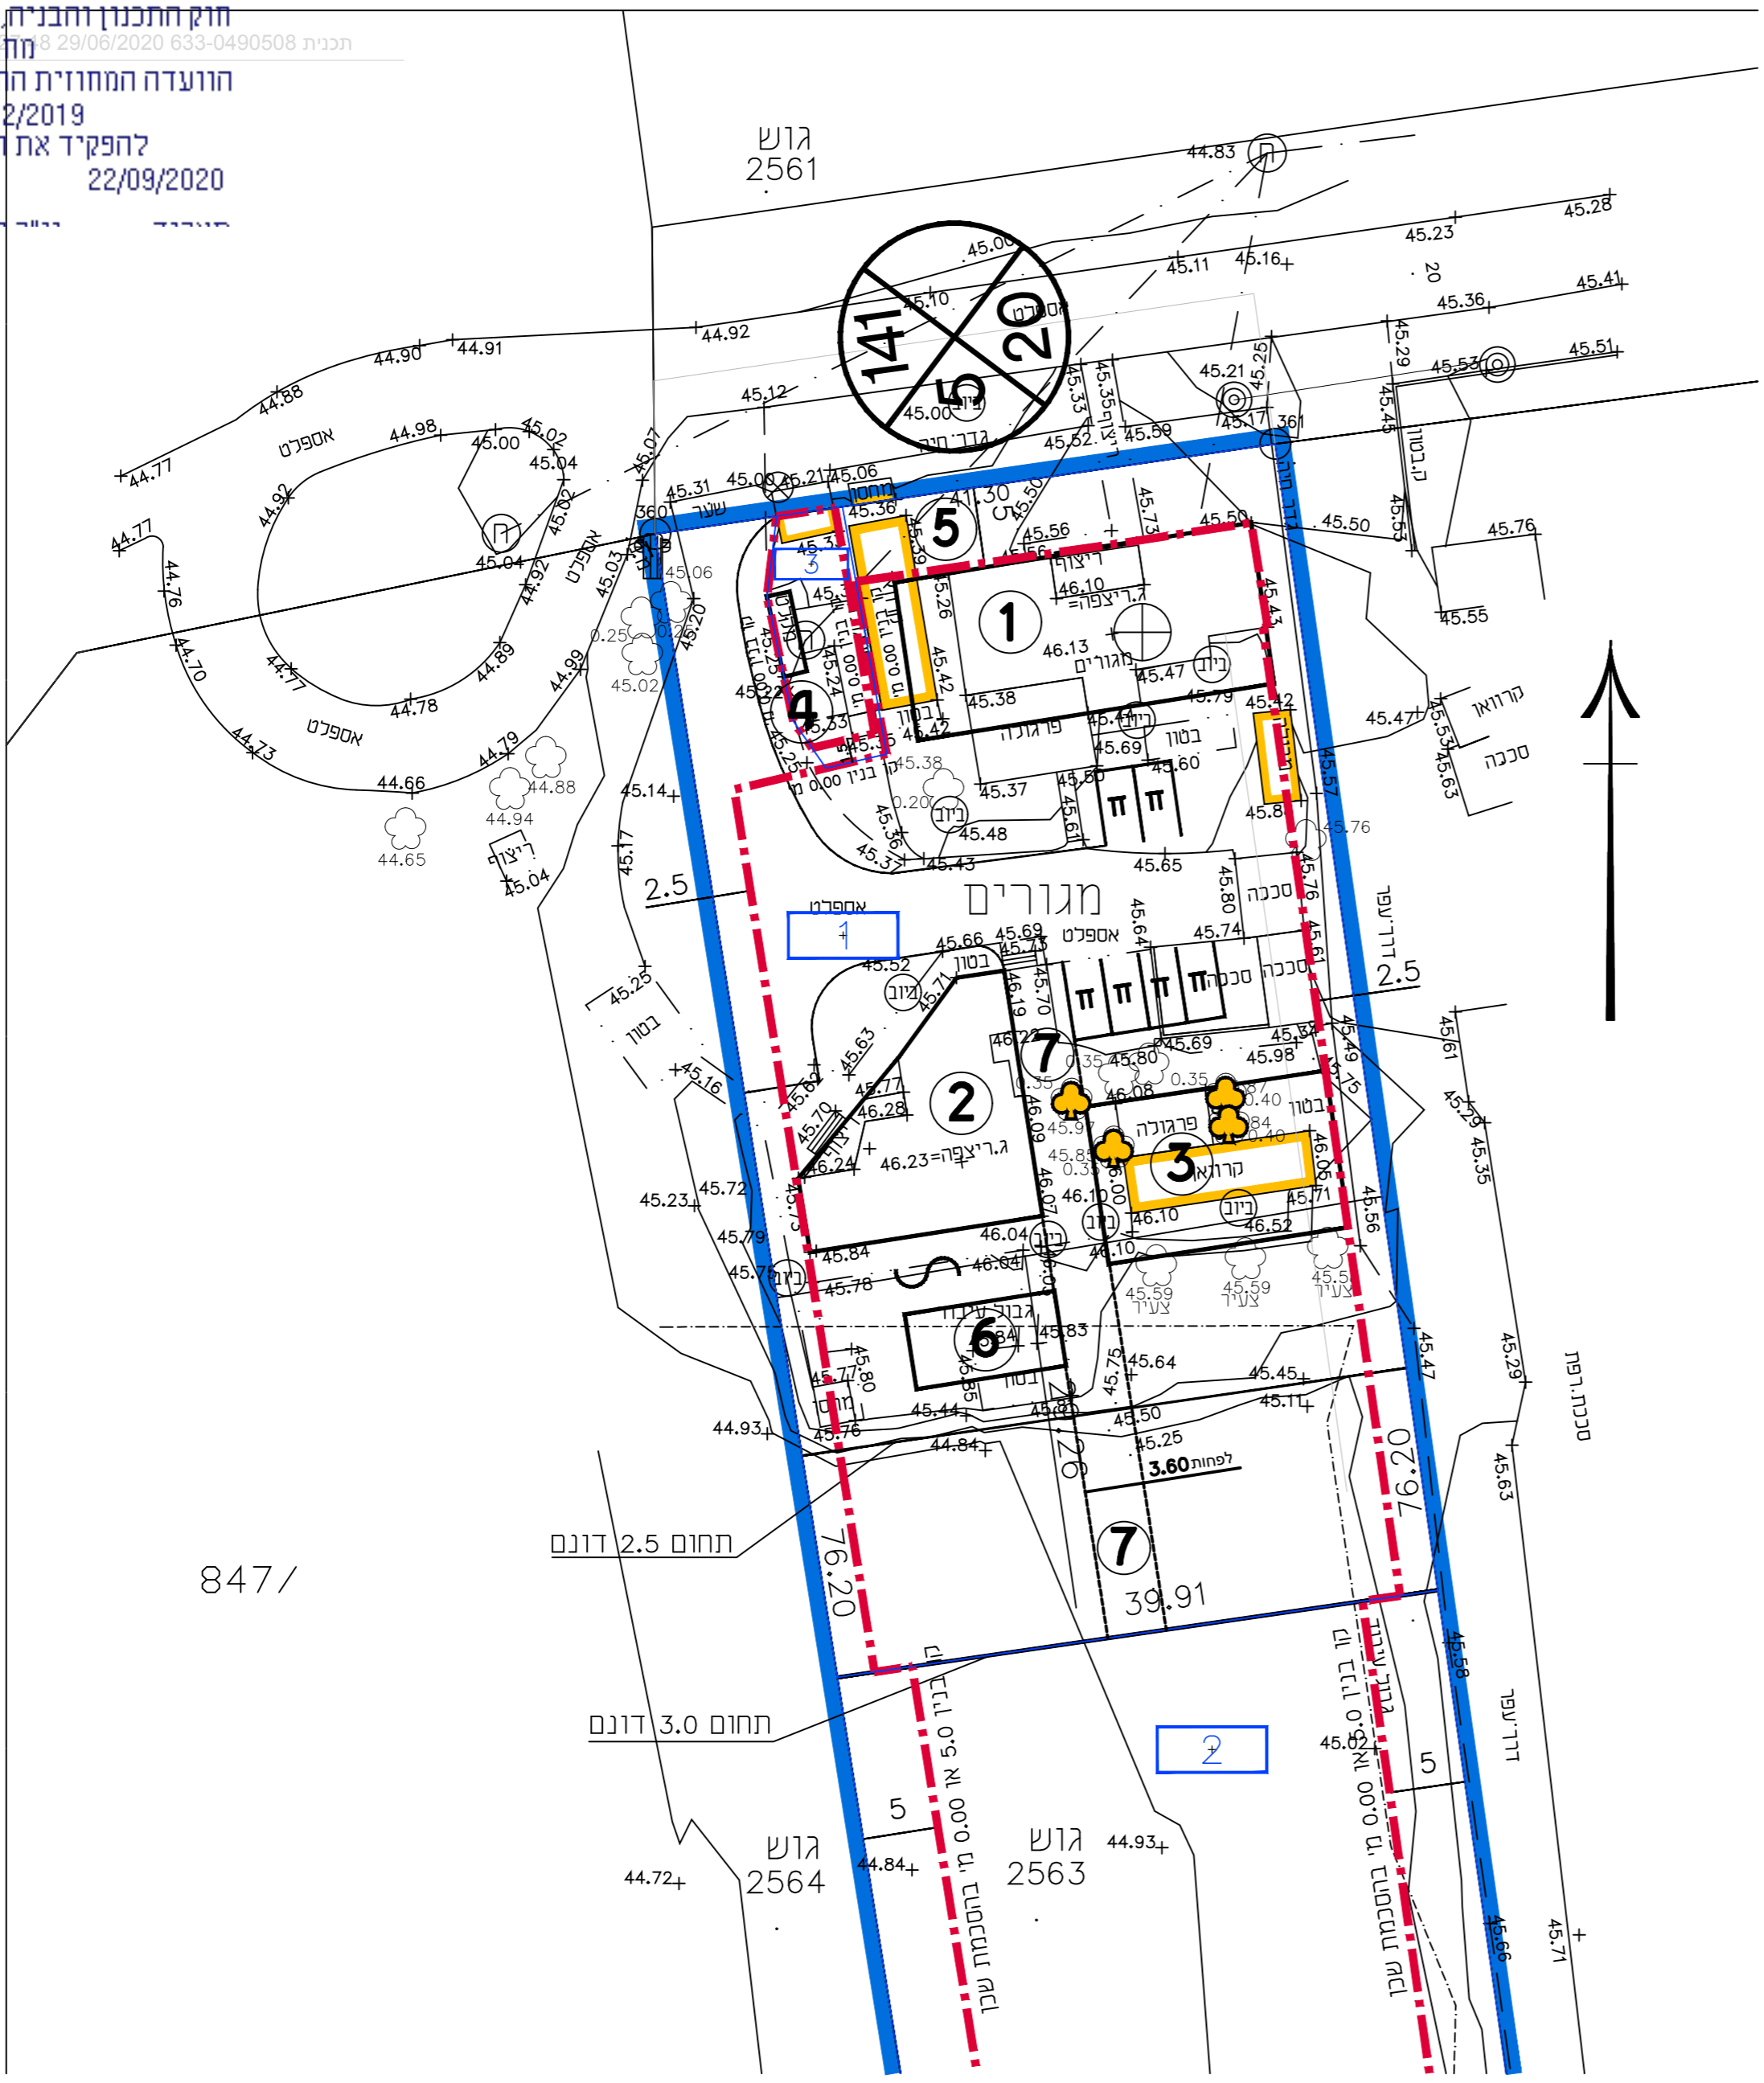

### מקרא

- גבול תוכנית
- קו בנין להריסה
- גבול גוש ומספרו
- גבול חלקה ומספרה
- תא שטח רוזטה
- מספר הדרך קווי בנין רוחב הדרך
- עץ להעתקה

- ① יחיד I קיימת
- ② יחיד II קיימת
- ③ יחיד III לבניה בעתיד
- ④ מקלט קיים (בשפי' המוצע)
- ⑤ נהריסה
- ⑥ בריכת שחיה
- ⑦ מעבר אל השטח החקלאי. כני רכב חקלאיים רתבים יכנסו אל השטח החקלאי מדרך 143.
- Π חניה

