

מע"ר מזרח

תכנית מתאר מקומית הכוללת הוראות של תכנית מפורטת

נספח בינוי וב: חתכים


| אזור וחלוקה | סמכות ראשית | אופי התכנית |
|-------------|-------------|---------------------------------|
| - | ועדה מחוזית | תכנית שניתן מכוחה לדוציא היתרים |

מחוז: ירושלים
 מרחב תכנון מקומי: ירושלים
 רשות מקומית: ירושלים
 ישרב: ירושלים
 שטח התכנית: 688.777 דונם
 קנה מידה: 1:1750


מקרא

- אזור מגורים חדש 1
- אזור מגורים חדש 2
- אזור מגורים, תעסוקה ותיירות מס' 1
- אזור מגורים, תעסוקה ותיירות מס' 2
- אזור מגורים, תעסוקה ותיירות מס' 3
- תעסוקה ומבנים ומסדות ציבור
- עירוני מעורב 1
- עירוני מעורב 2
- עירוני מעורב 3
- שטחים פתוחים
- מבנים ומסדות ומסדות ציבור
- מרכז תחבורה
- מסודר עם תנודות מיוחדות
- מלונאות
- מסודר עם תנודות מיוחדות
- מרקם לשימור
- מתחם לשימור
- מגבלות בניה
- שימור ו-א - מבנה לשימור מחסידי ללא תוספות בניה
- שימור 2 - מבנה לשימור ומימוש זכויות הבנייה באזור

חתך 1-1 קנ"מ 1:1750

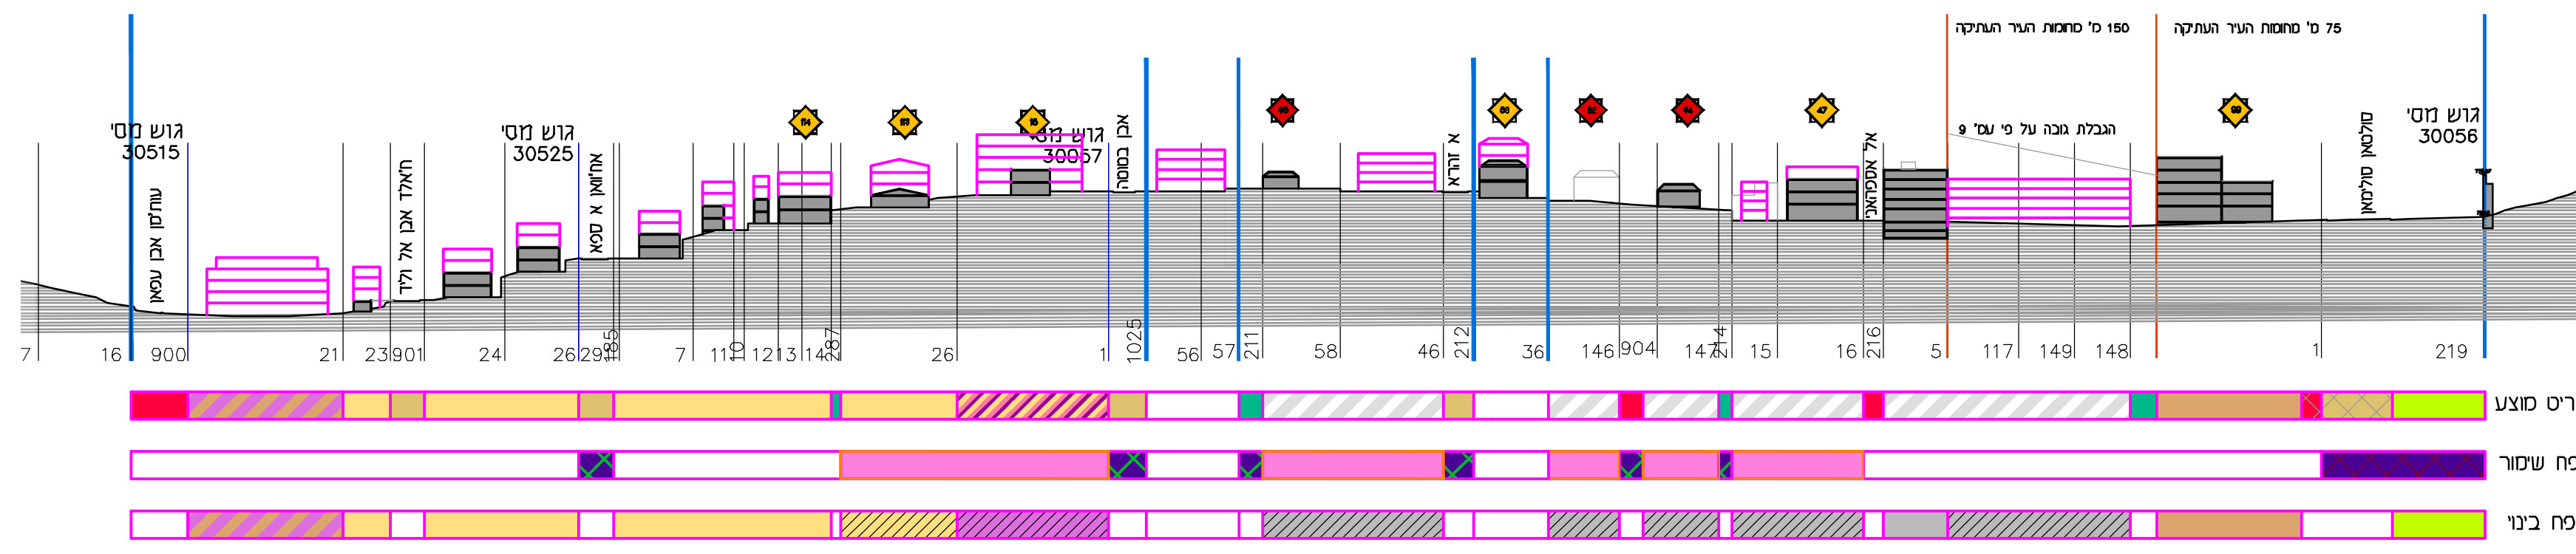

חתך 2-2 קנ"מ 1:1750

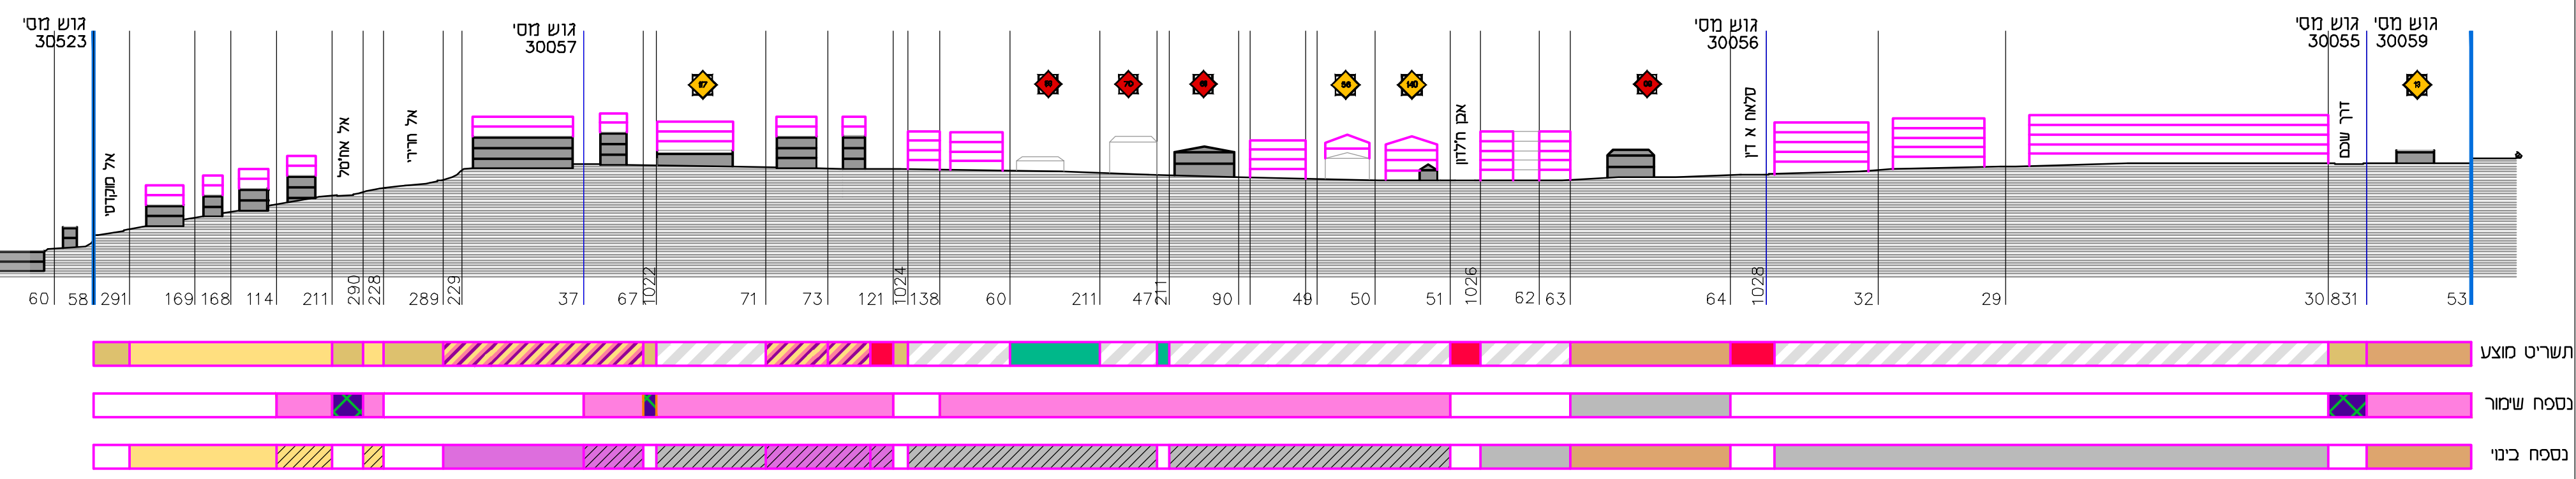

חתך 3-3 קנ"מ 1:1750

