




תכנית קומה ראשונה ק"מ 1:100

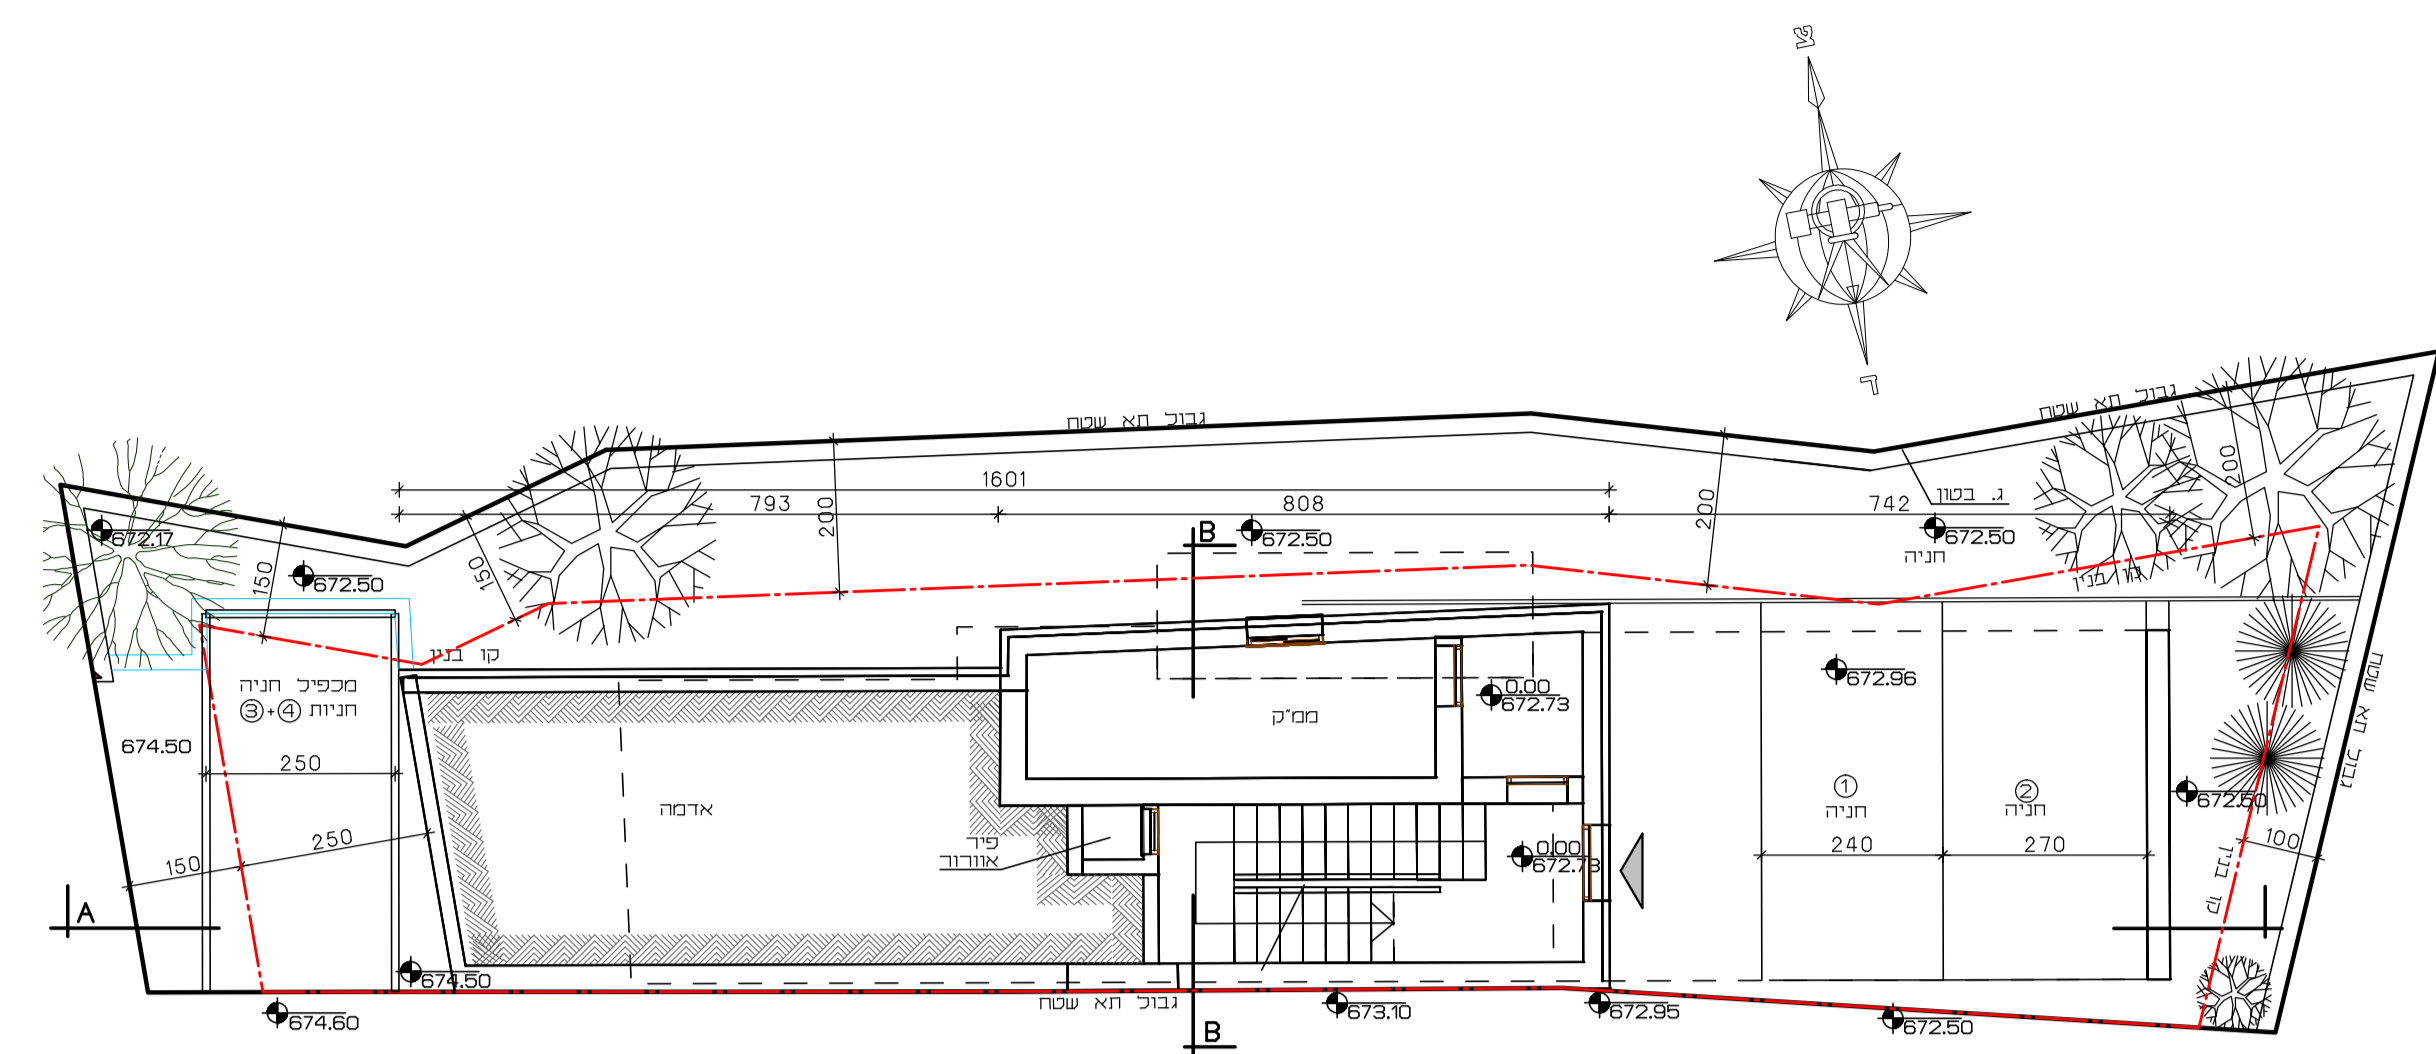


תכנית קומת כניסה ק"מ 1:100

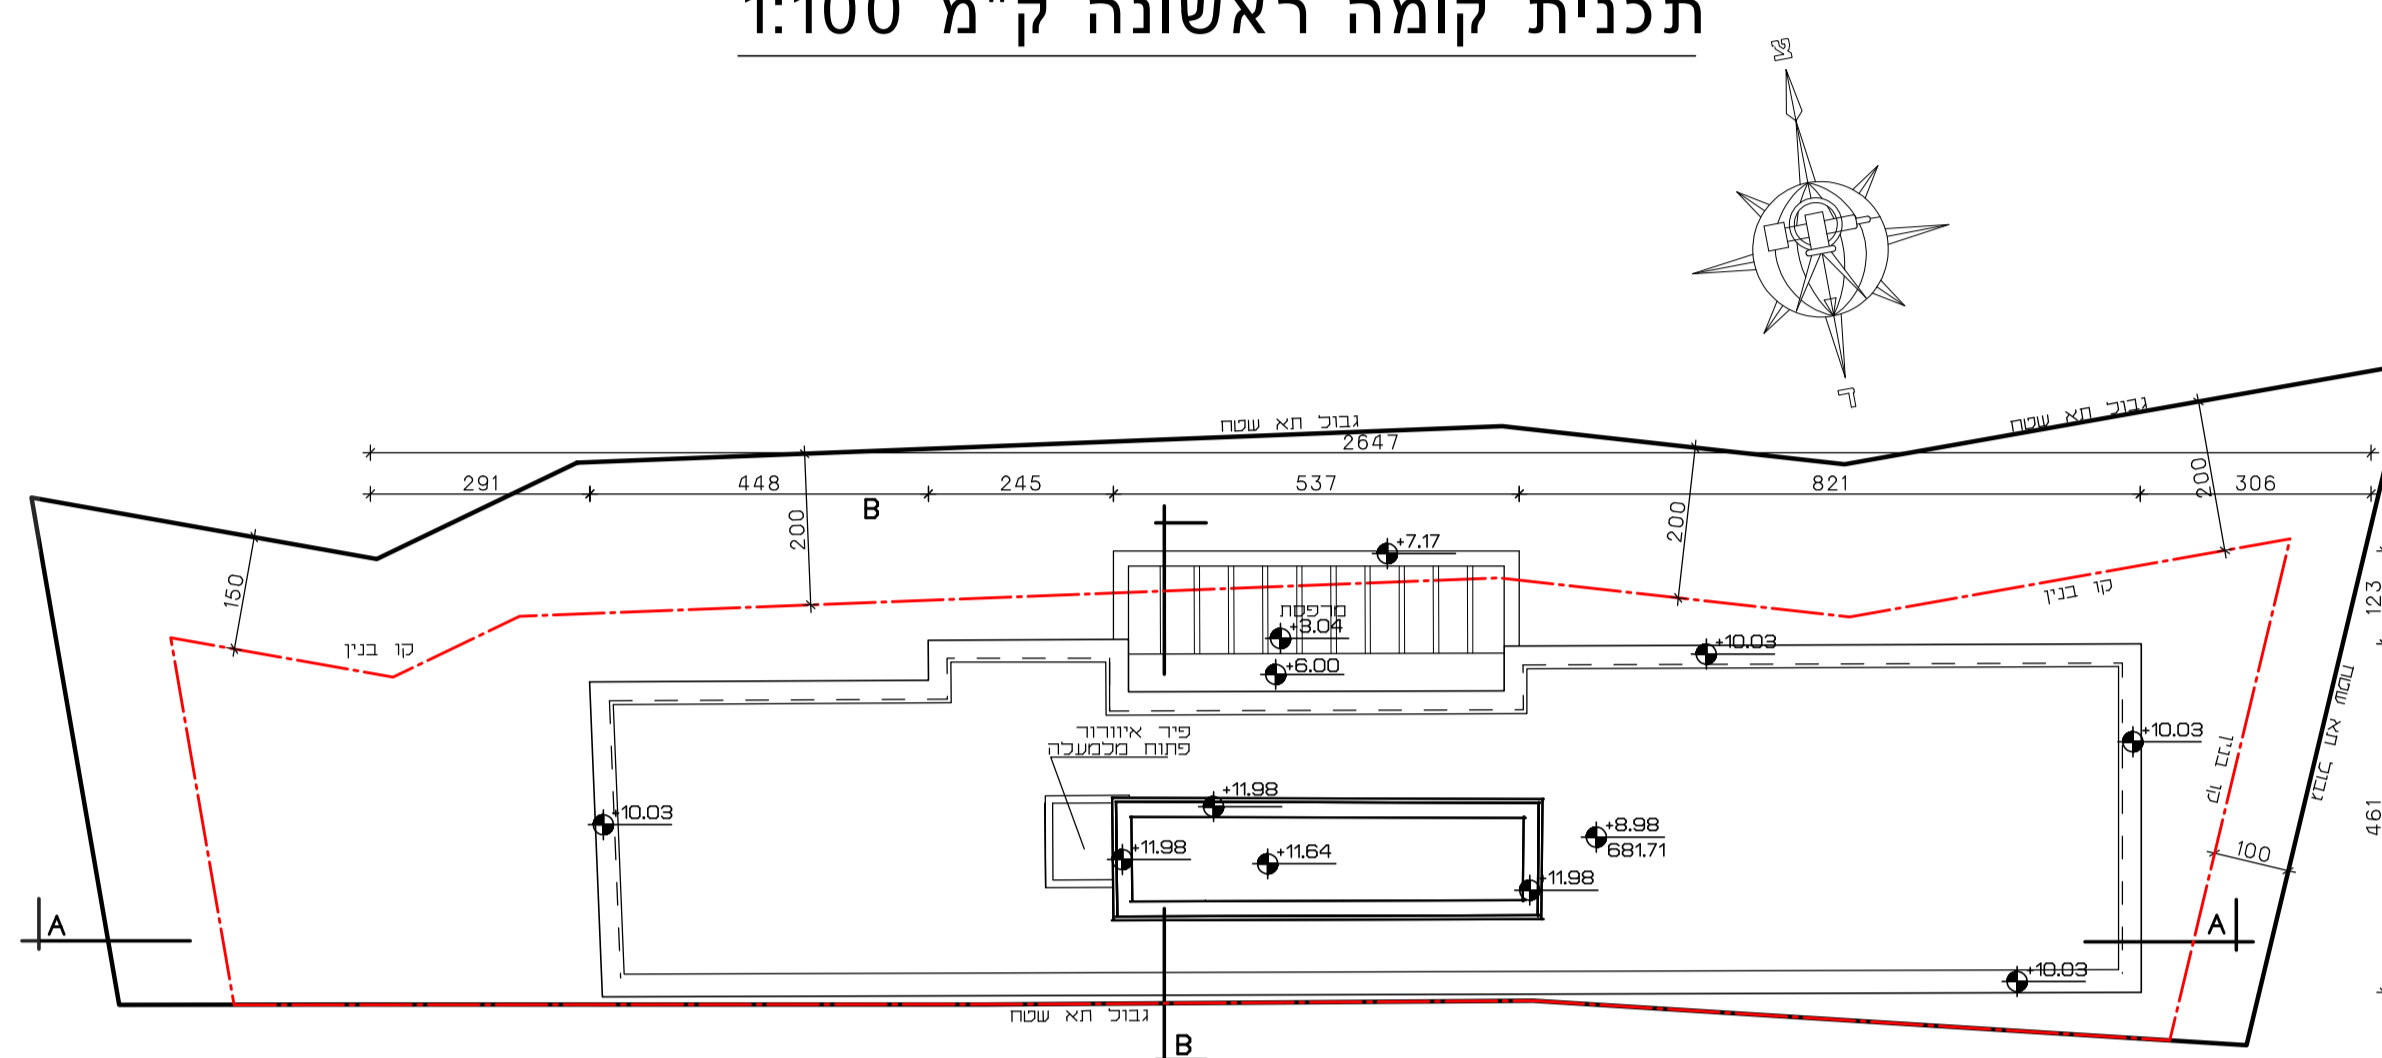

תכנית גגות ק"מ 1:100

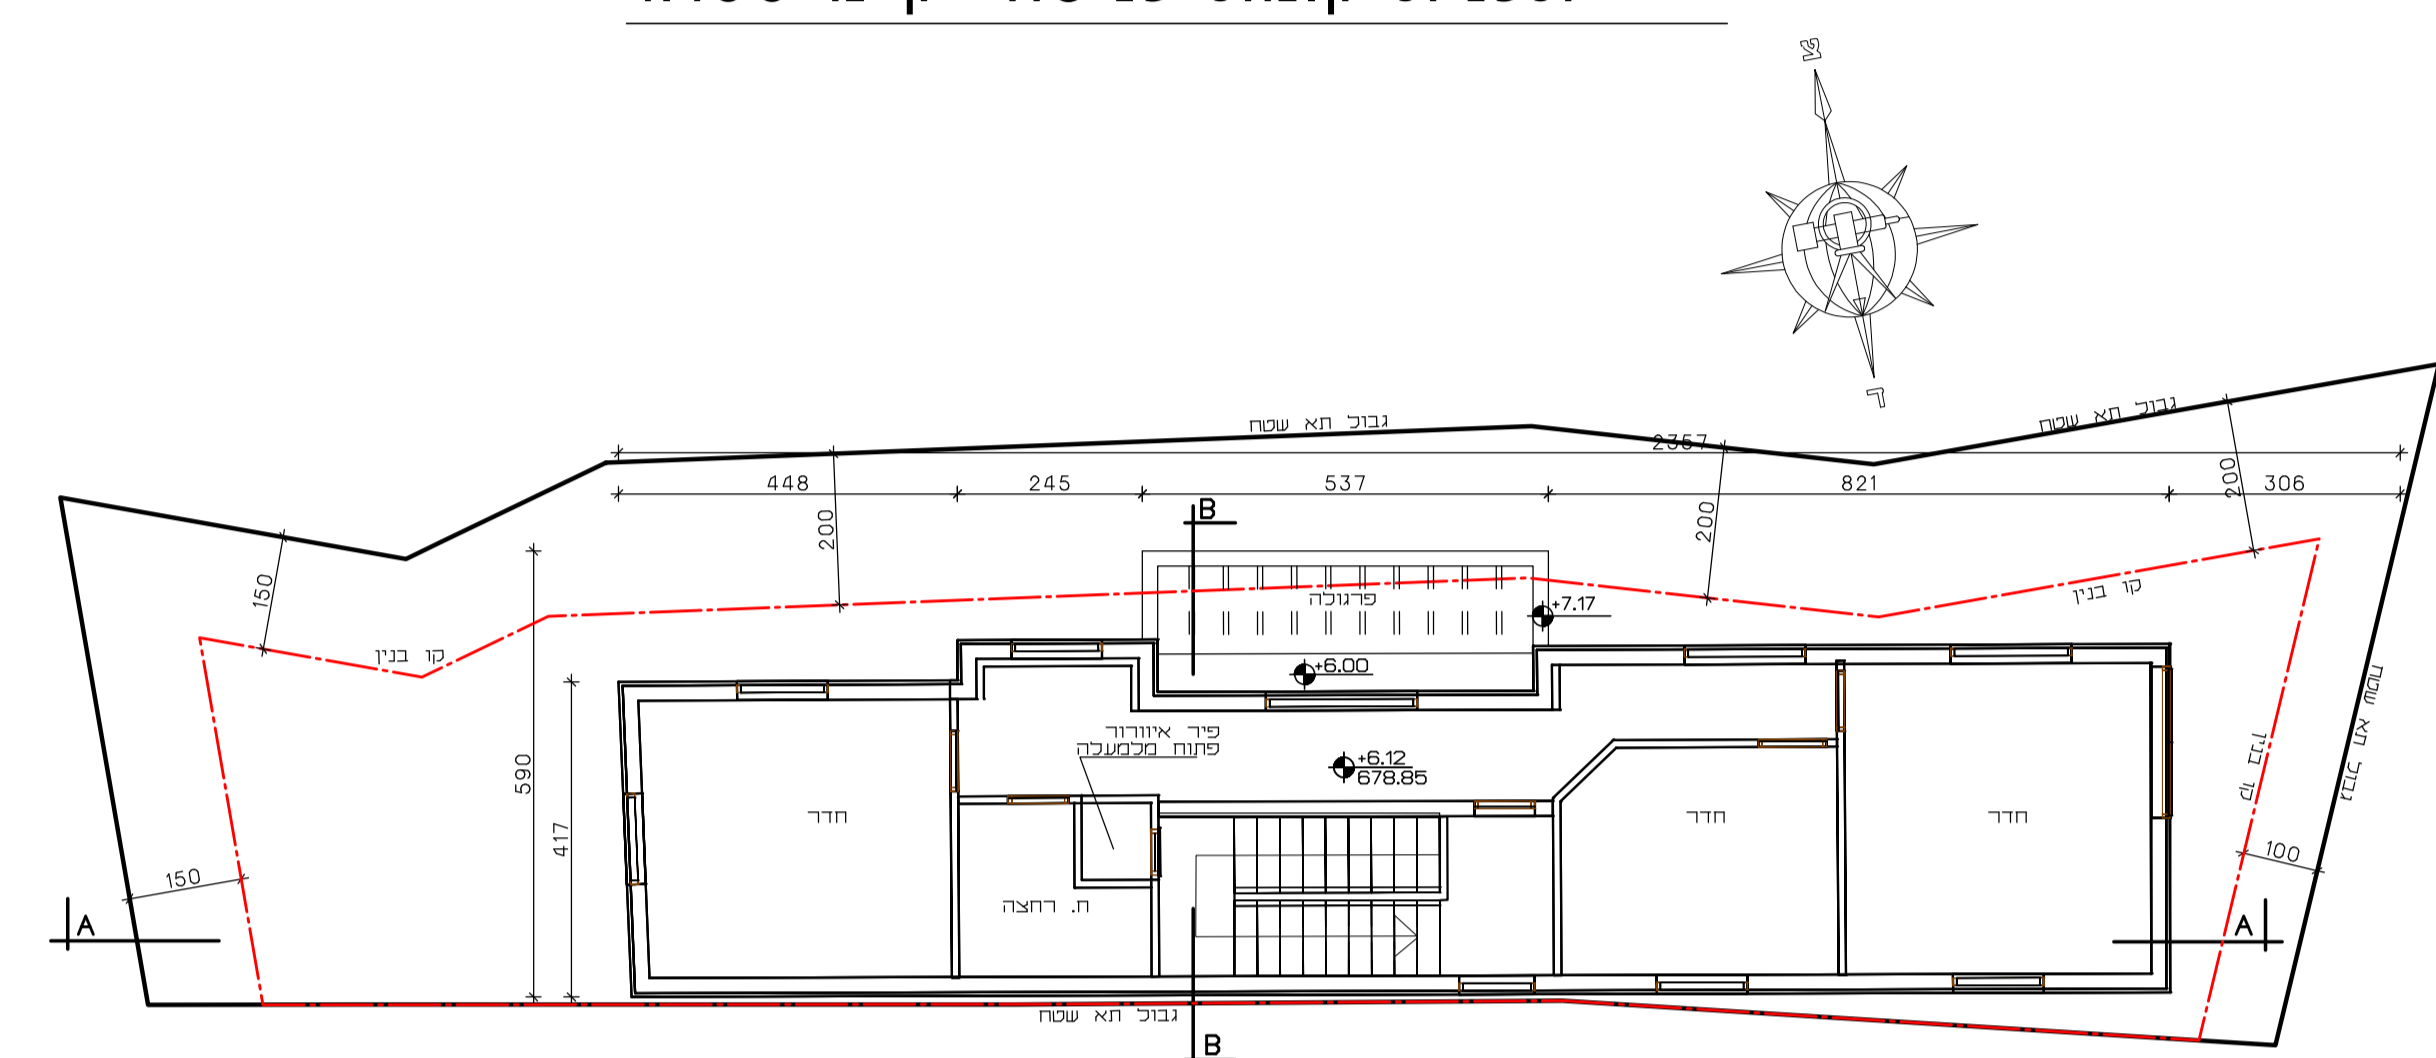


תכנית קומה שניה ק"מ 1:100

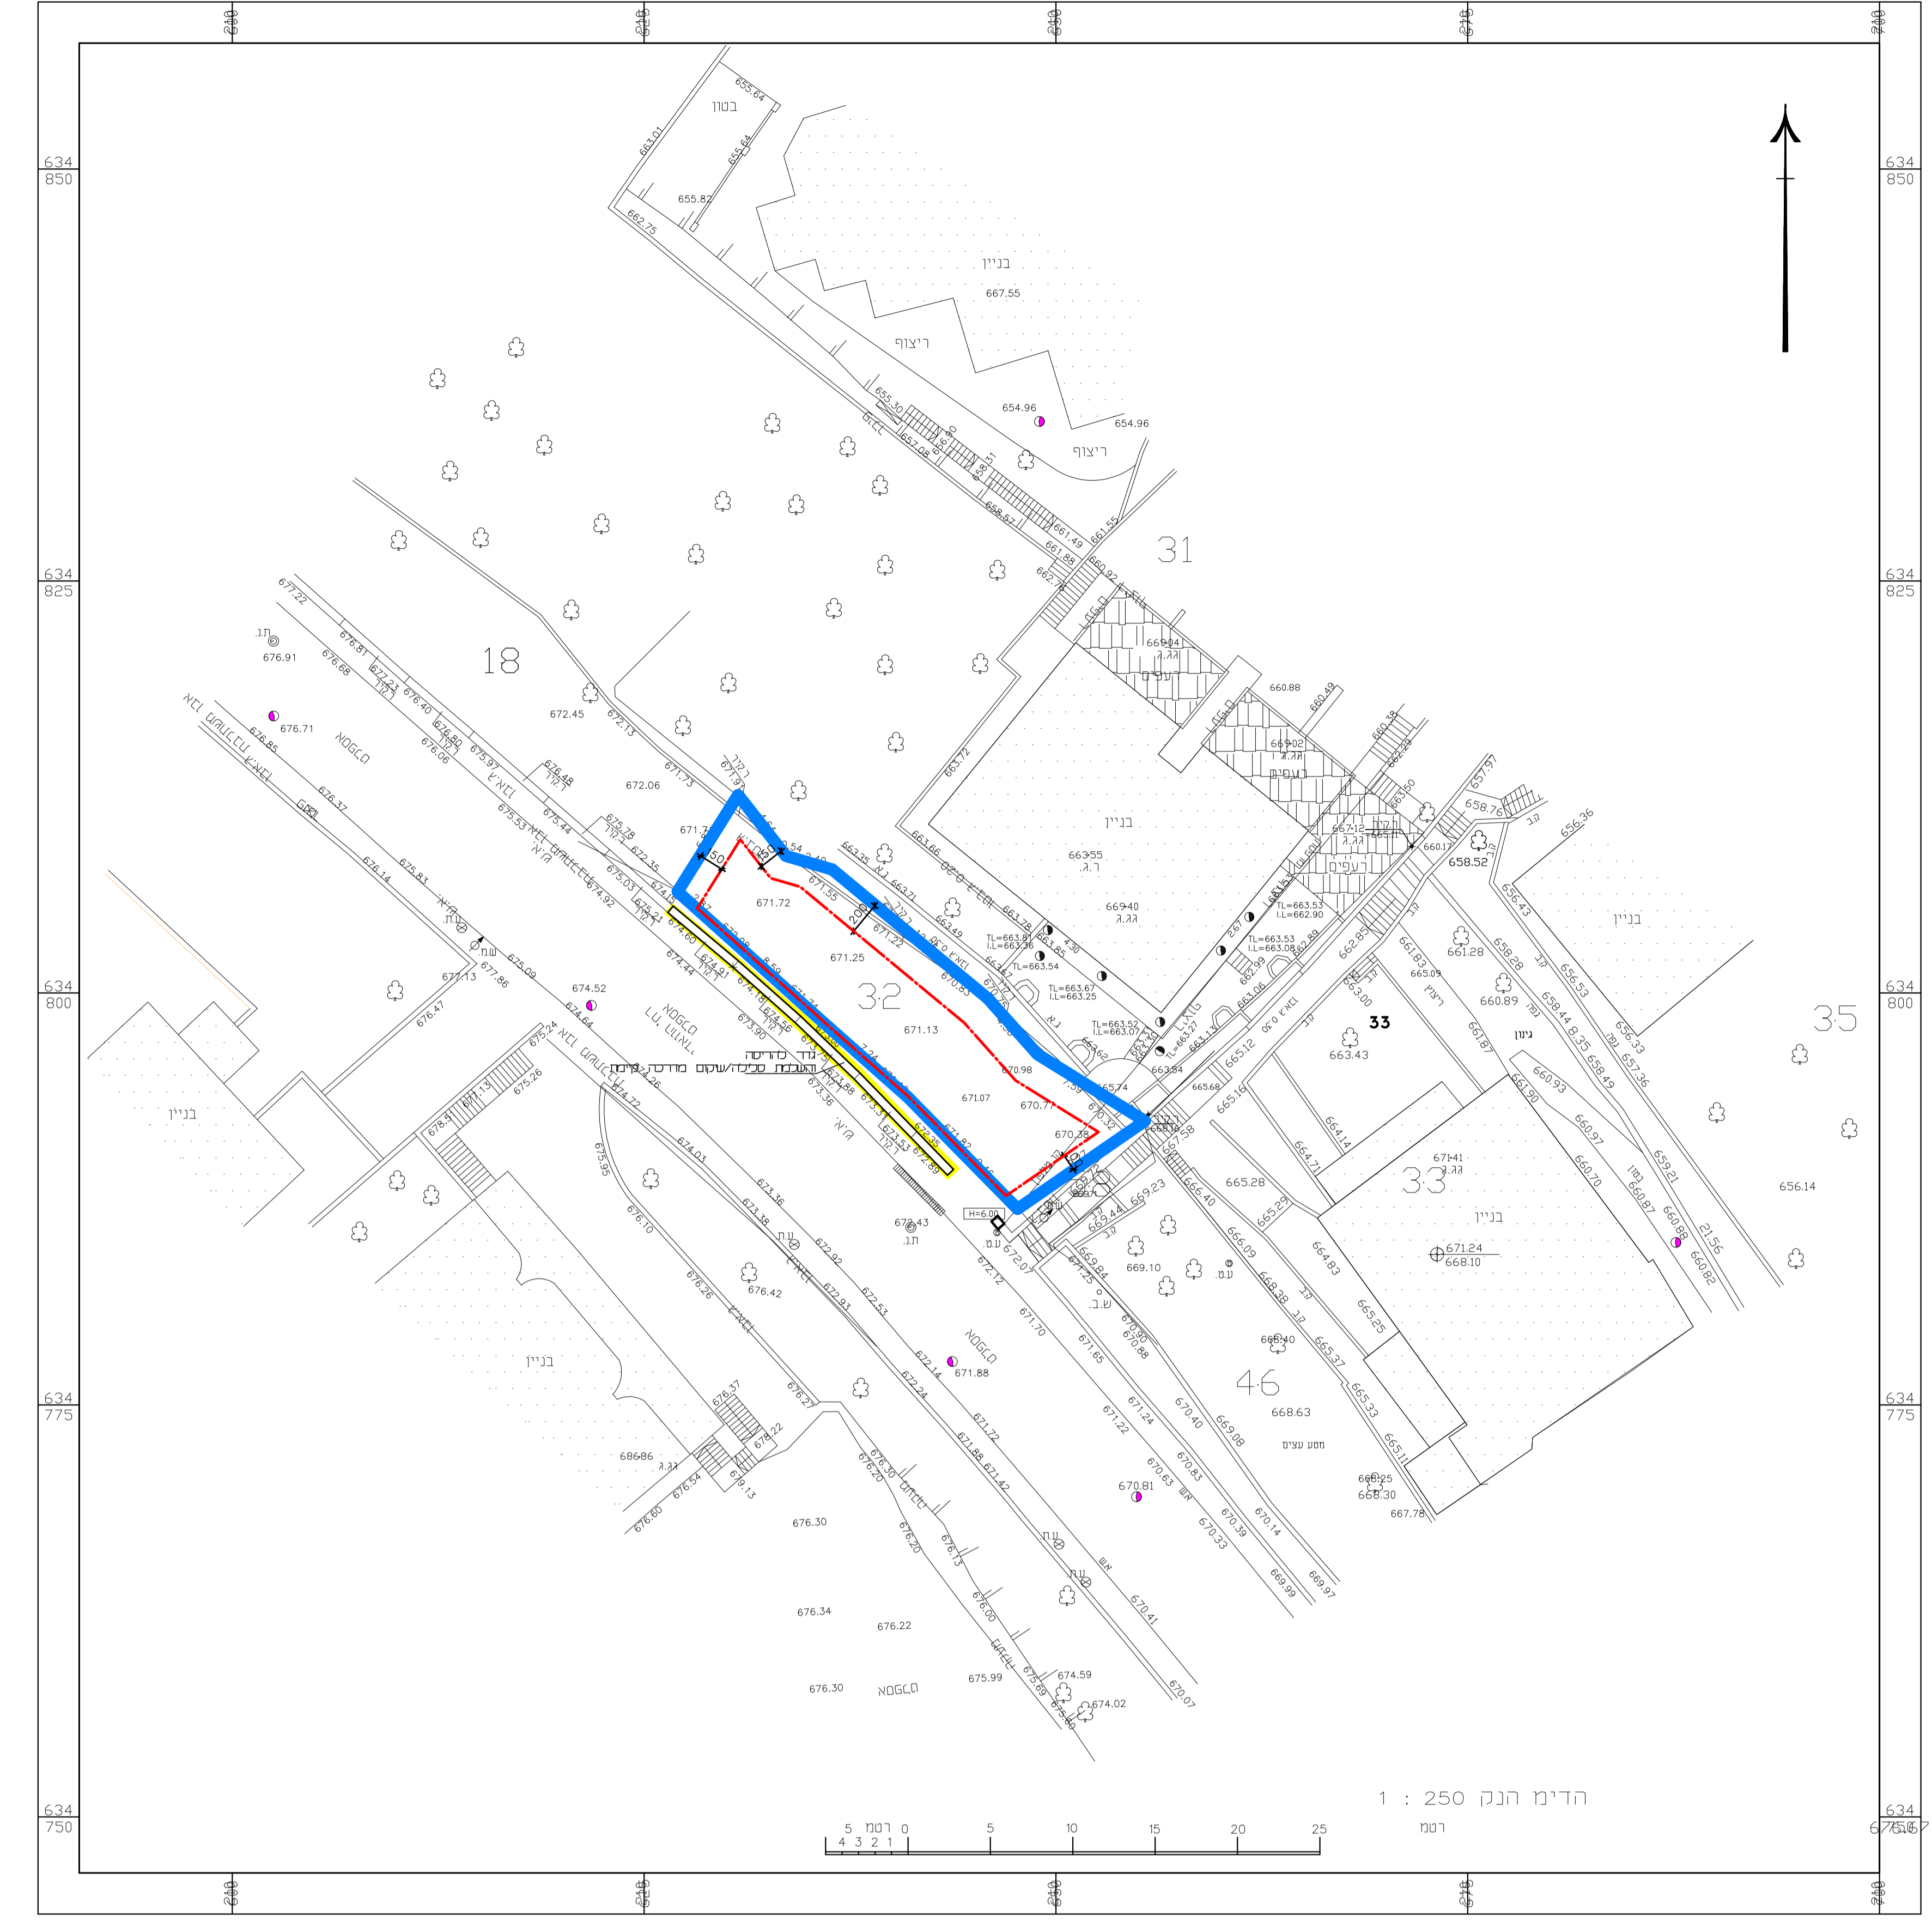


תכנית מגרש ק"מ 1:250

חישוב שטחים ק"מ 1:200


שטח קרקע	74.88
שטח בנייה	19.80
שטח פנים	57.08

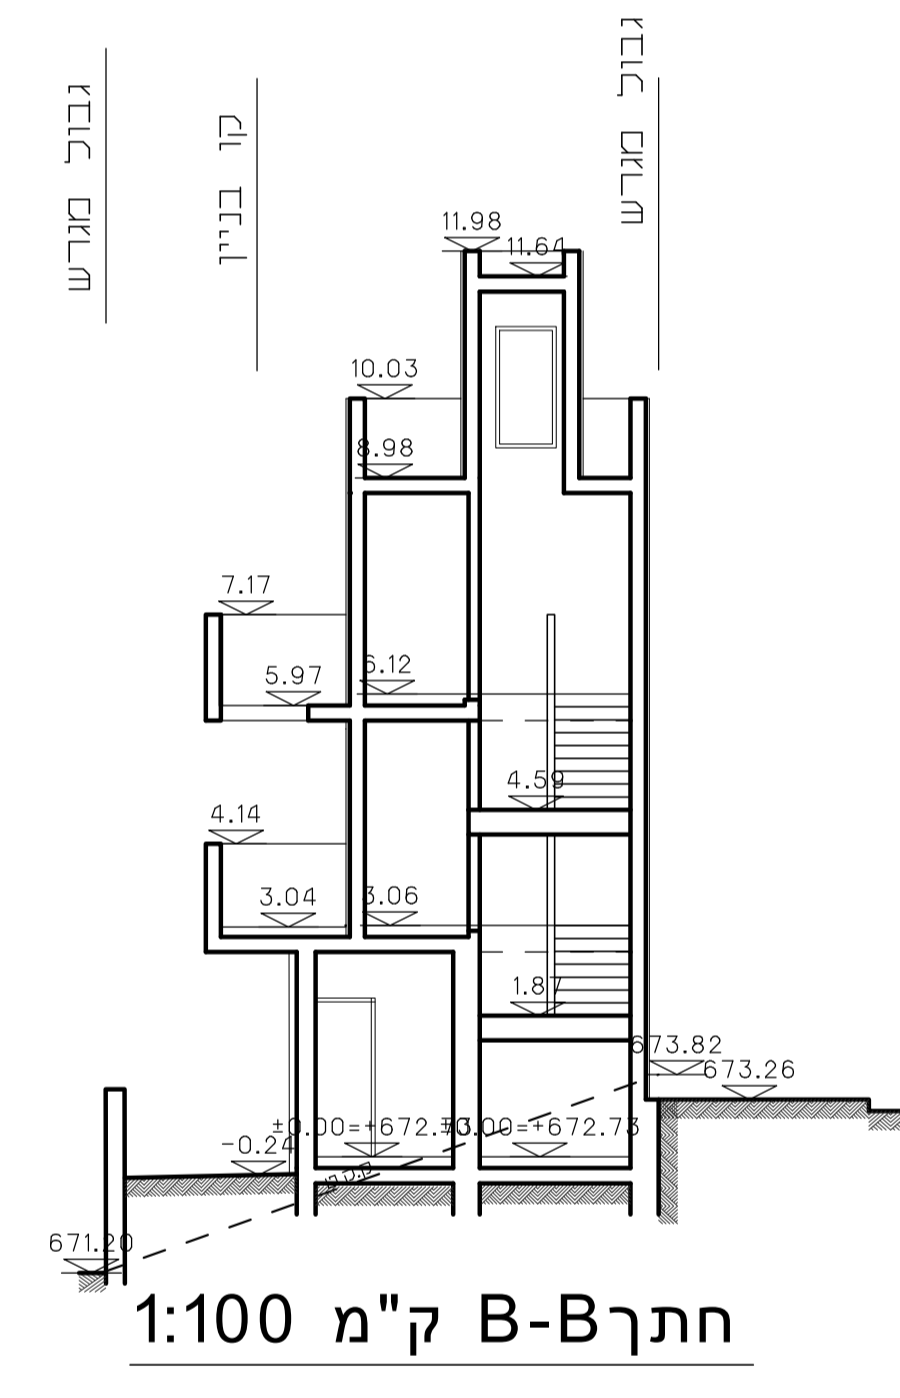


חתך B-B ק"מ 1:100

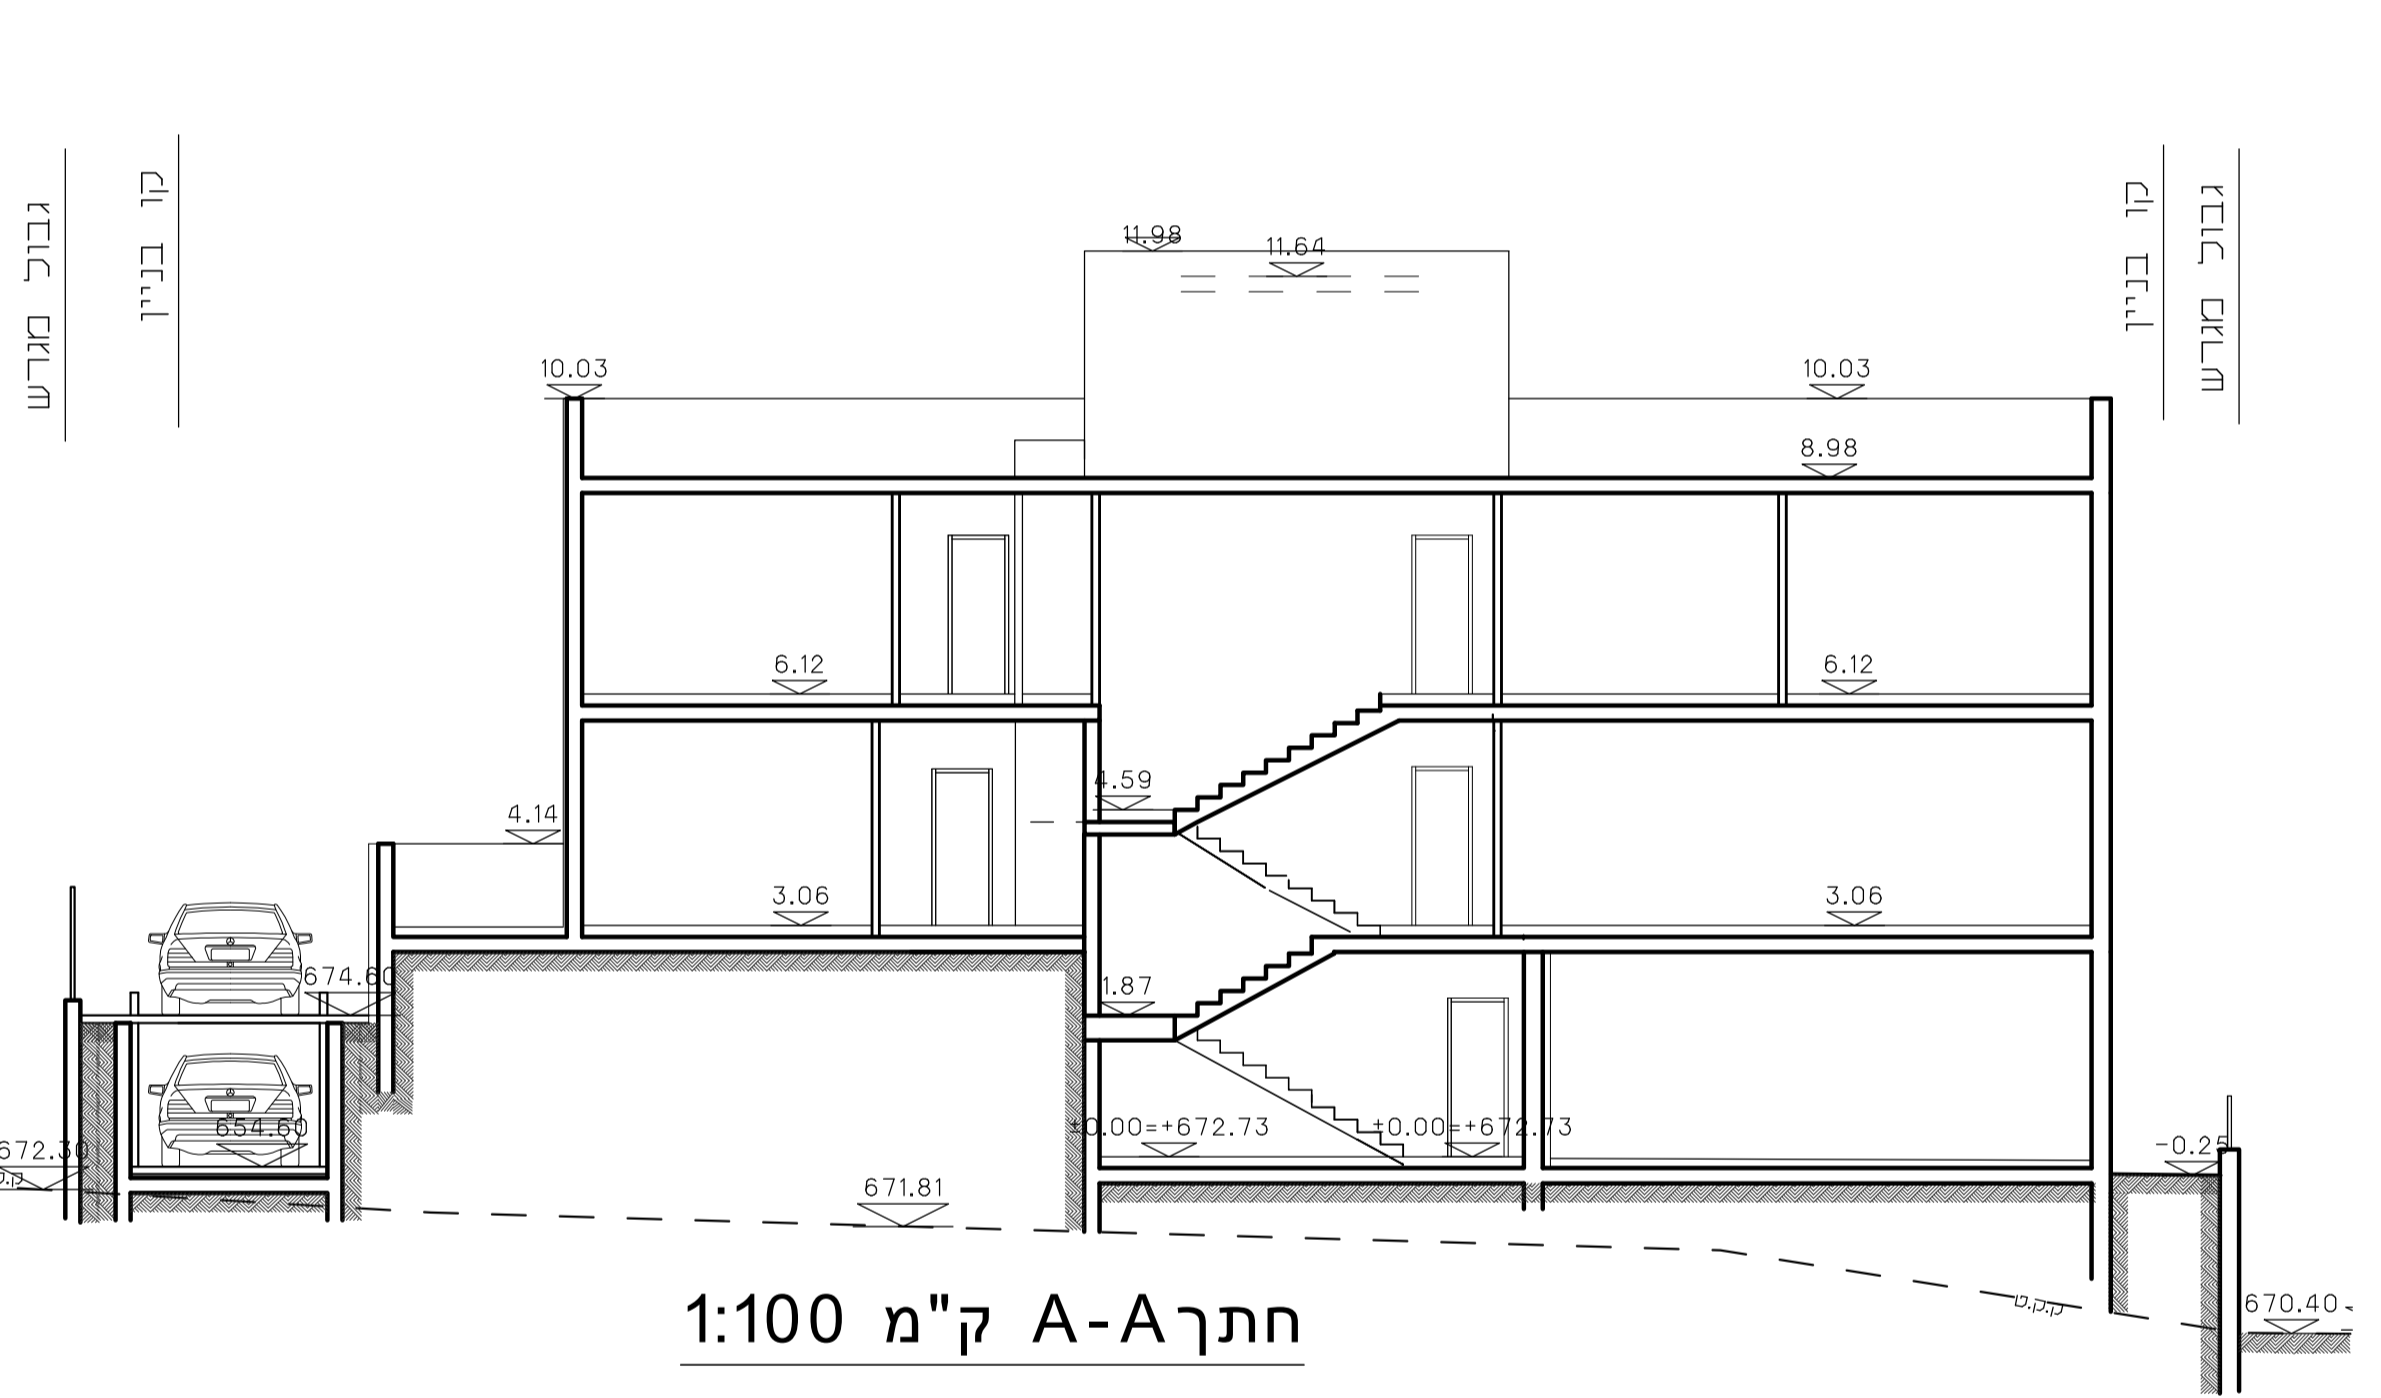


חתך A-A ק"מ 1:100

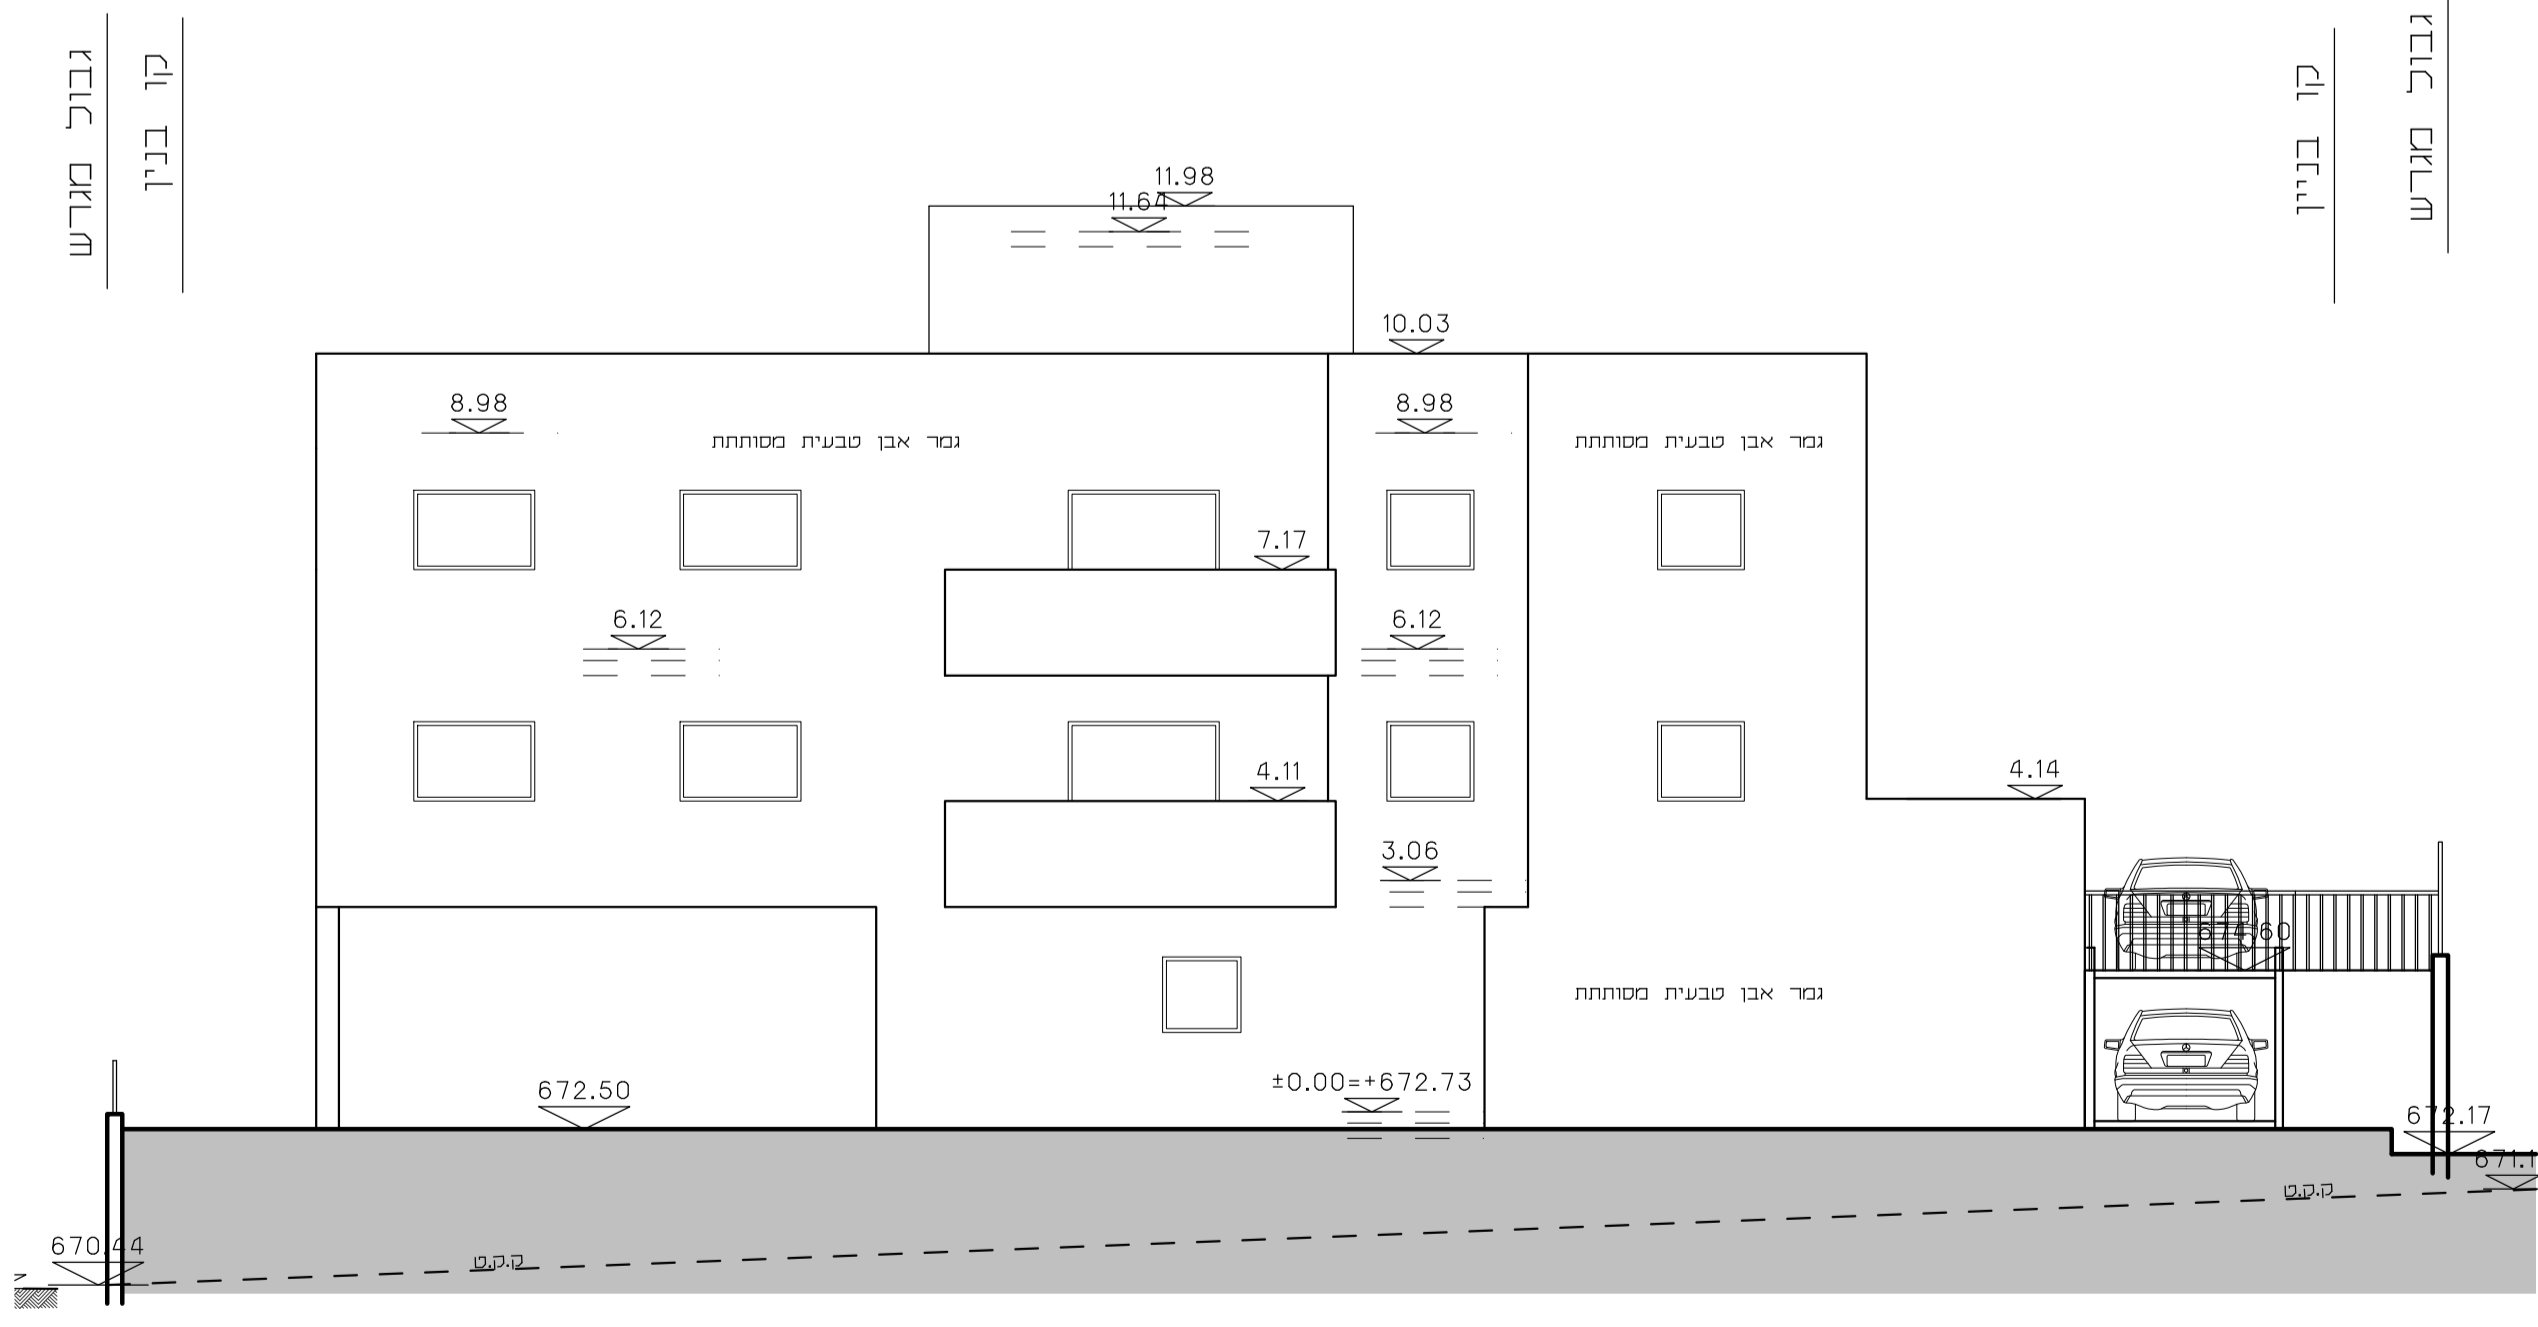

חזית צפונית ק"מ 1:100

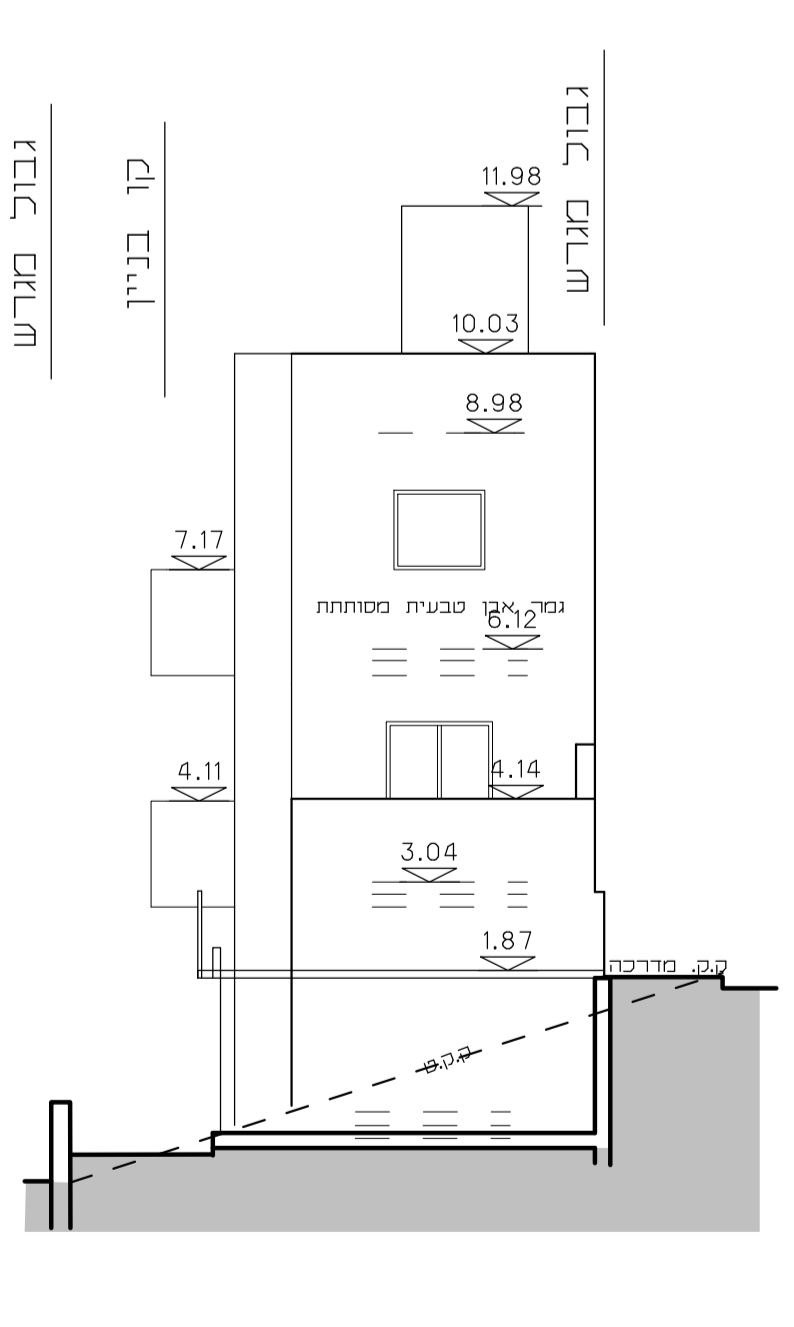

חזית מערבית ק"מ 1:100

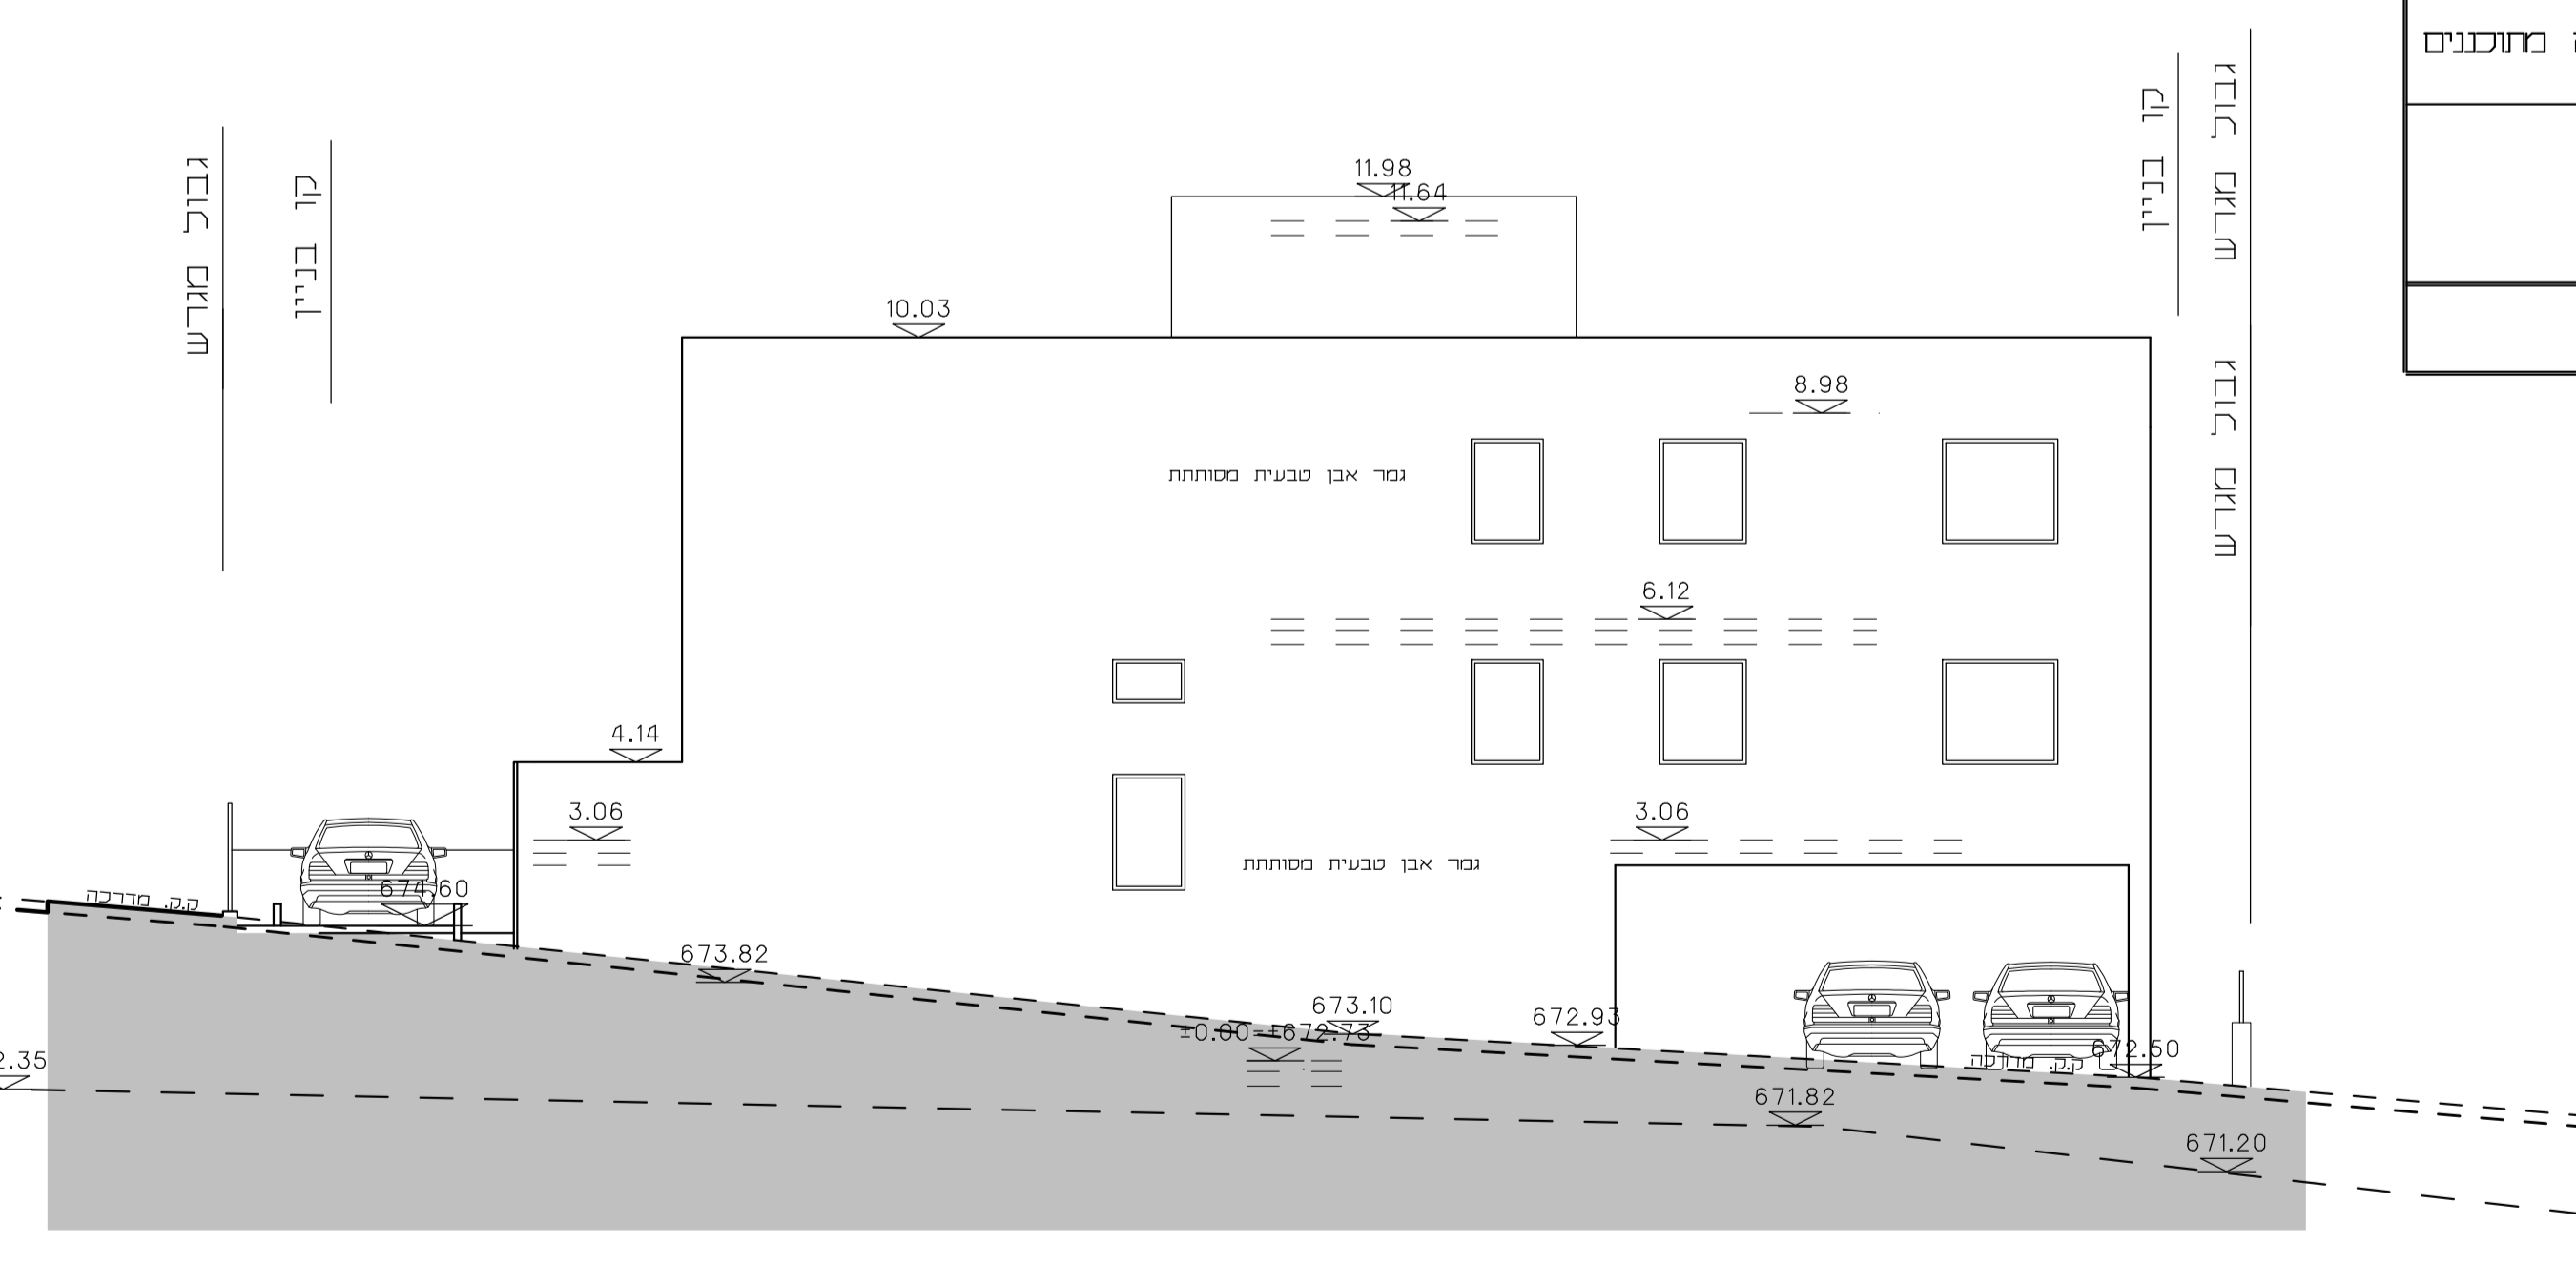

חזית דרומית ק"מ 1:100

טבלת מאון חניה

שטח קרקע	מספר יחיד	חוק חניה	מקבילת חניה נדרשם	מקבילת חניה בחוטבום
מורים	2	1:2 חדר	4	4
סלח			4	4

חוק התכנון והבנייה התשכ"ה - 1965
תכנית מפורטת

ק"מ 152-0740514

אשרור תכנית

נספח בנין גליון 1 מתוך 1

שם התמפוד: **נספח בנין**

קניין: **1:100**

תאריך: **11/8/20**

שמות וזמנים:

עורך: **אלרם שחר**

תוכנית: **אלרם שחר אדריכלים ומתכנני ערים**

טל: **03-5444783**

פקס: **03-5444783**

מבנה שטחים:

סלח עמוד מלב	סלח עמוד מלב	סלח עמוד מלב
מאור עפי חוד	מאור עפי חוד	מאור עפי חוד
כד	כד	כד

ריסת נודת הרעבה במסלול שטח מרבה קמת