

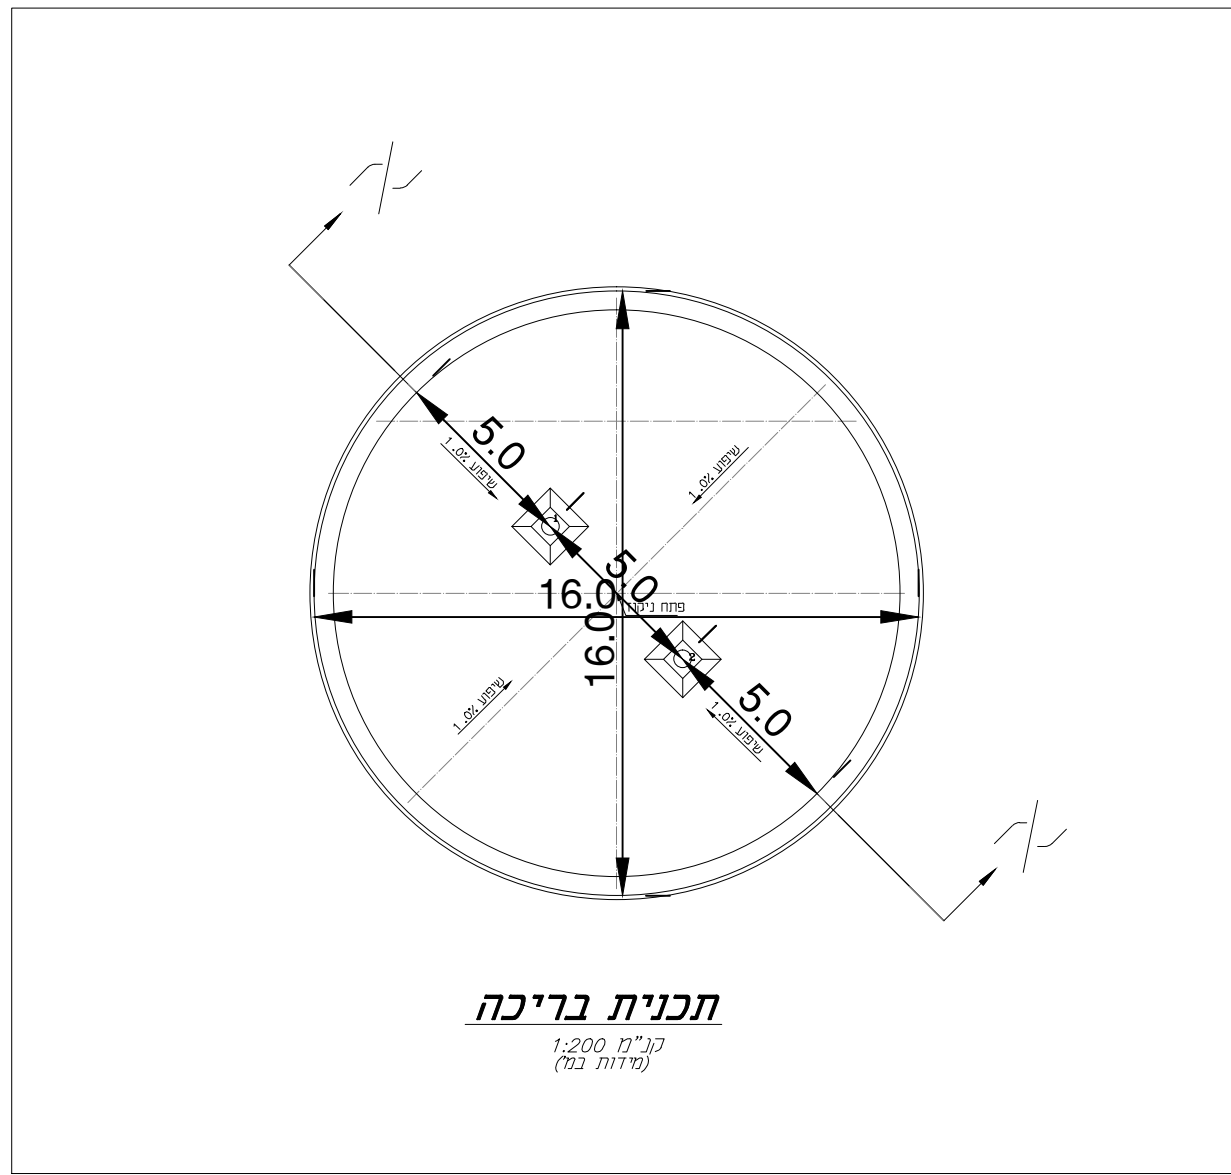



תוכנית המבנה

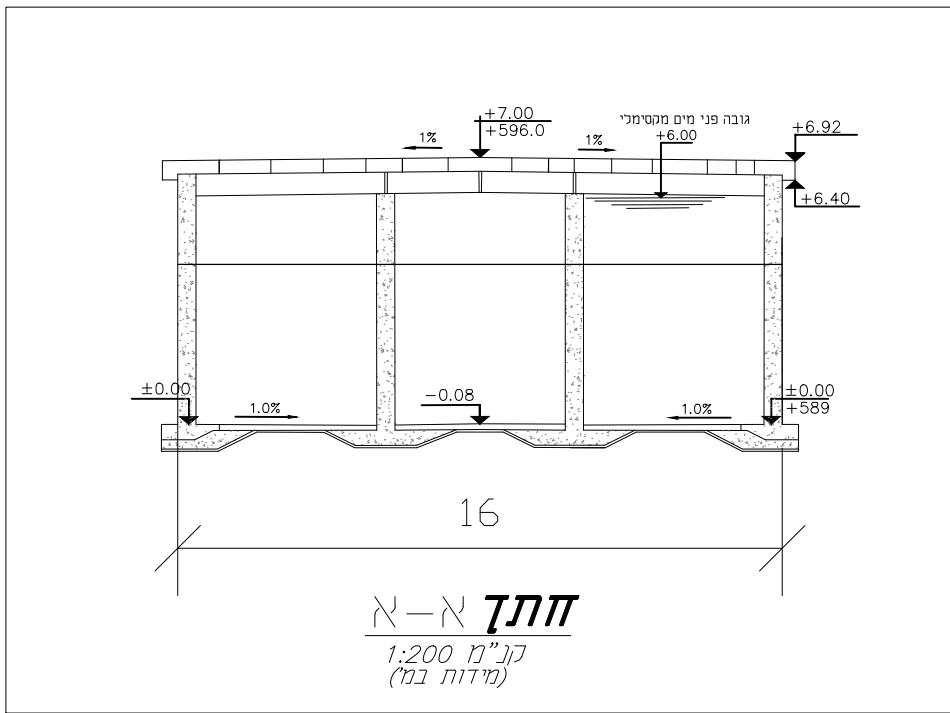

חתך א-א

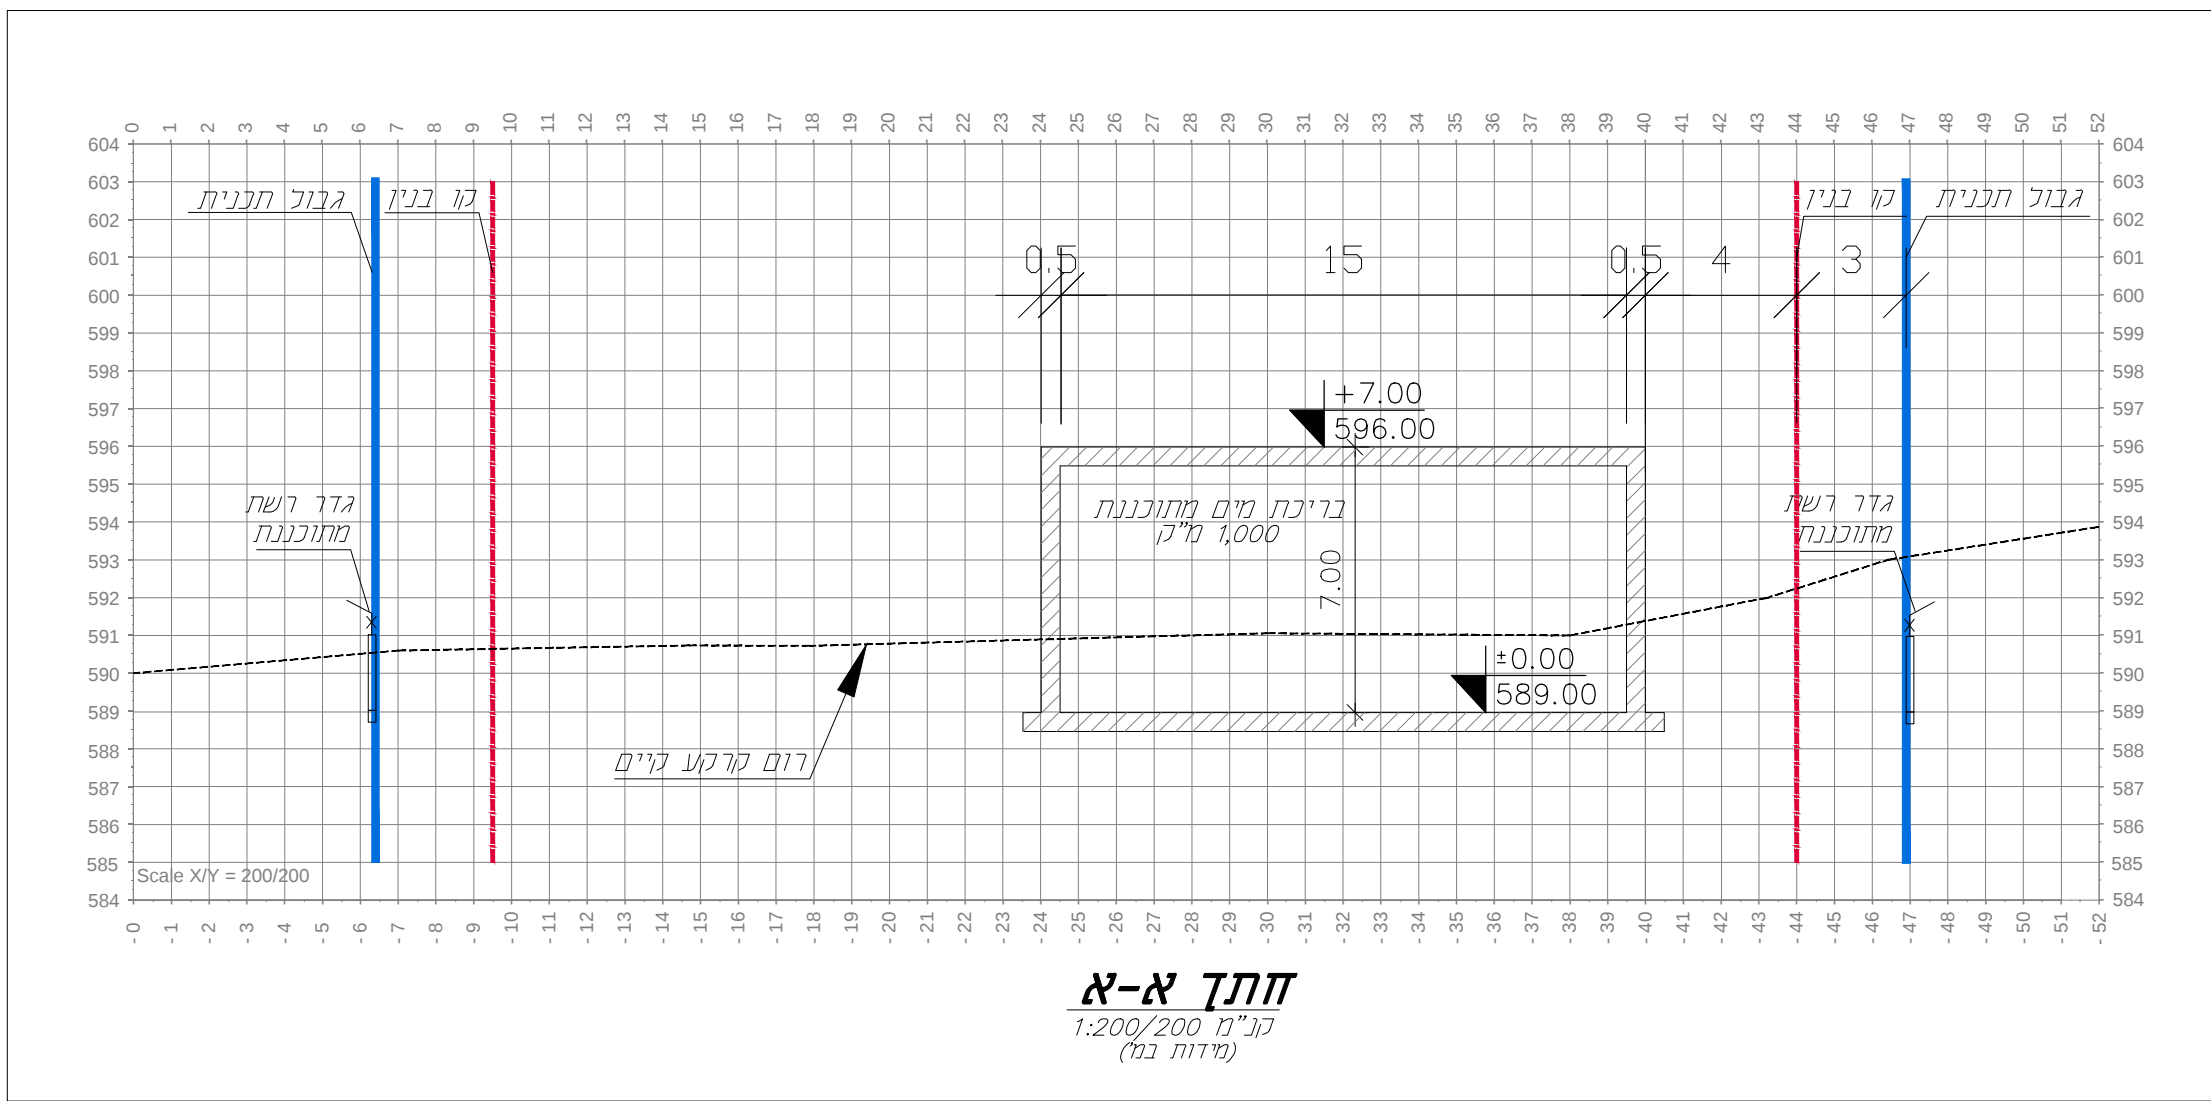


חתך ב-ב

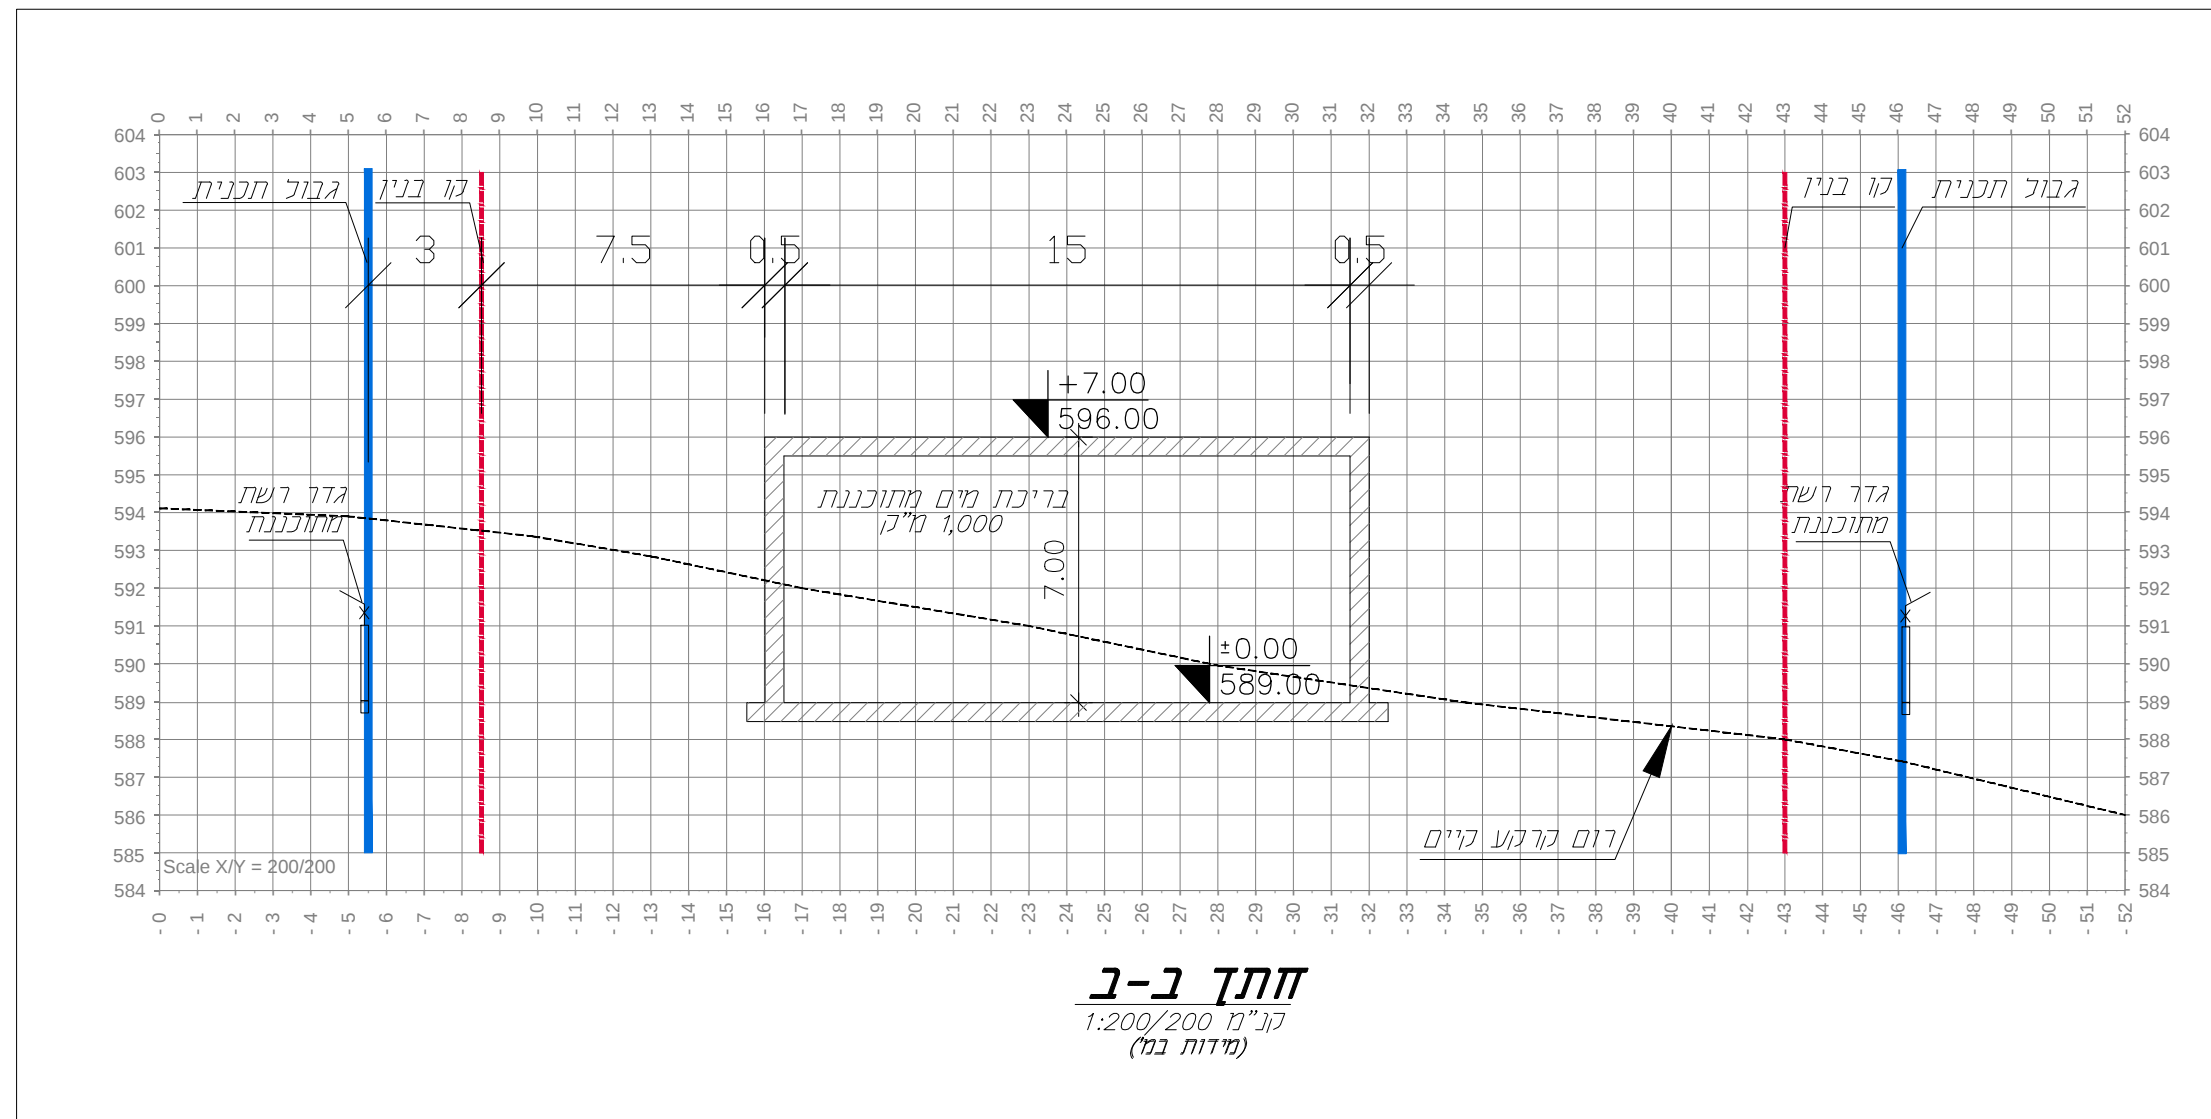

קנ"מ 1:200

תוכנית העמדה ופיתוח

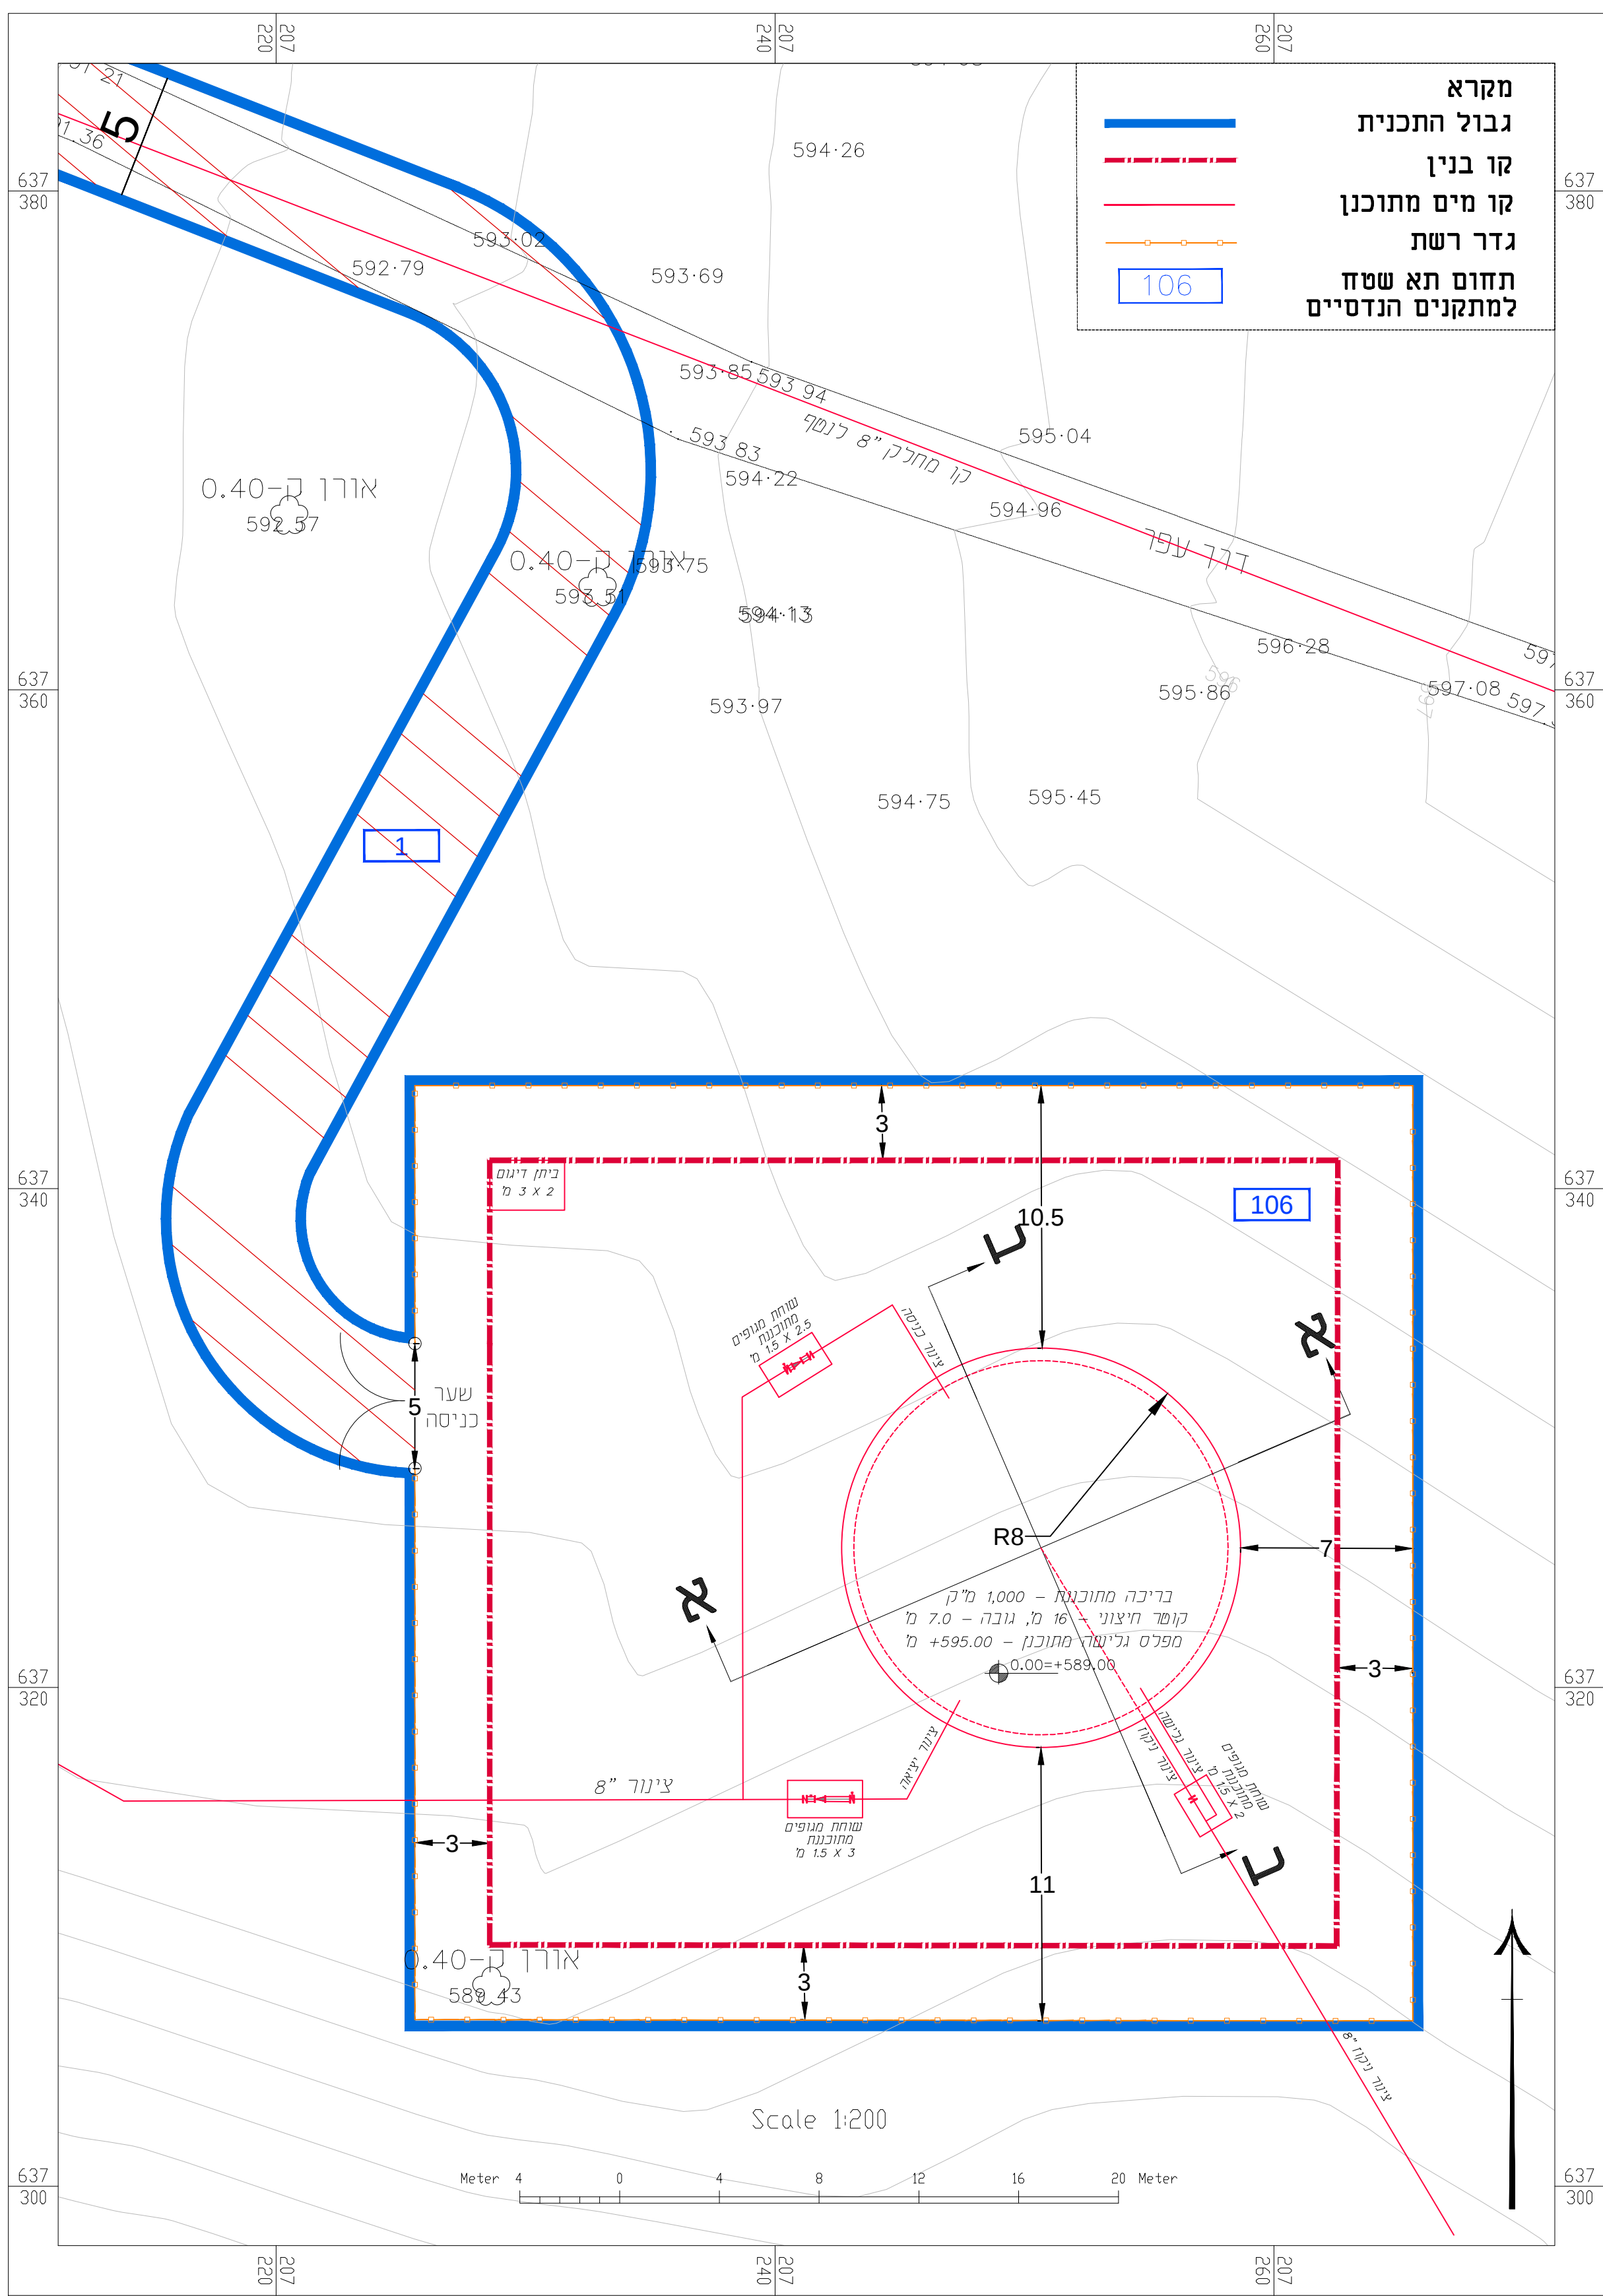

נספח לתכנית מס' 151-0780403

בריקת נטף 589+
1,000 מ"ק

תכנית מפורטת

נספח בינוי

נספח מס' 1
קנ"מ 1:200

שלב: הגשה : מהדורה : 2 תאריך: 15.10.20

שם:	דורון רנב - מרשל מהנדסים יועצים בע"מ
כתובת:	רח' נבעת שאל 40, ירושלים
מסלול:	02-6513391
דוא"ל:	DORON@MARSHAL-ENG.CO.IL
טלפקס:	02-6513398

עורך נספח חבינוי