

תכנית מס' 152-0791483

שם התכנית:
 בחלקה 13 גוש 29526 מגרש 4 אבו גוש

נספח חניה

קנ"מ 1:100

מקרא


	גבול תכנית :
	קו בניין :
	קו בניין תחתית
	תוספת בנייה מוצעת.

טבלת מאזן חניה				
מס' מגרש	יעוד	מס' יחיד	מקומות חניה מרוש	מקומות חניה מוצע
1	מגורים יחיד	7	14	14
ס"הכ		7	14	14

שם ד"ר זוהדי אבו רקיה אדריכל	חתימה :
כתובת: תד-185 מיסר: 3881500	עורך התכנית
דוא"ר: zuhdeaburkiea@gmail.com	
מלפון: 050-5396693	פקס: 04-6381638

תאריך עדכון 5/6/2020

תכנית קומת חניה תת קרקעית קנ"מ 1:100 מפלס (695.90)

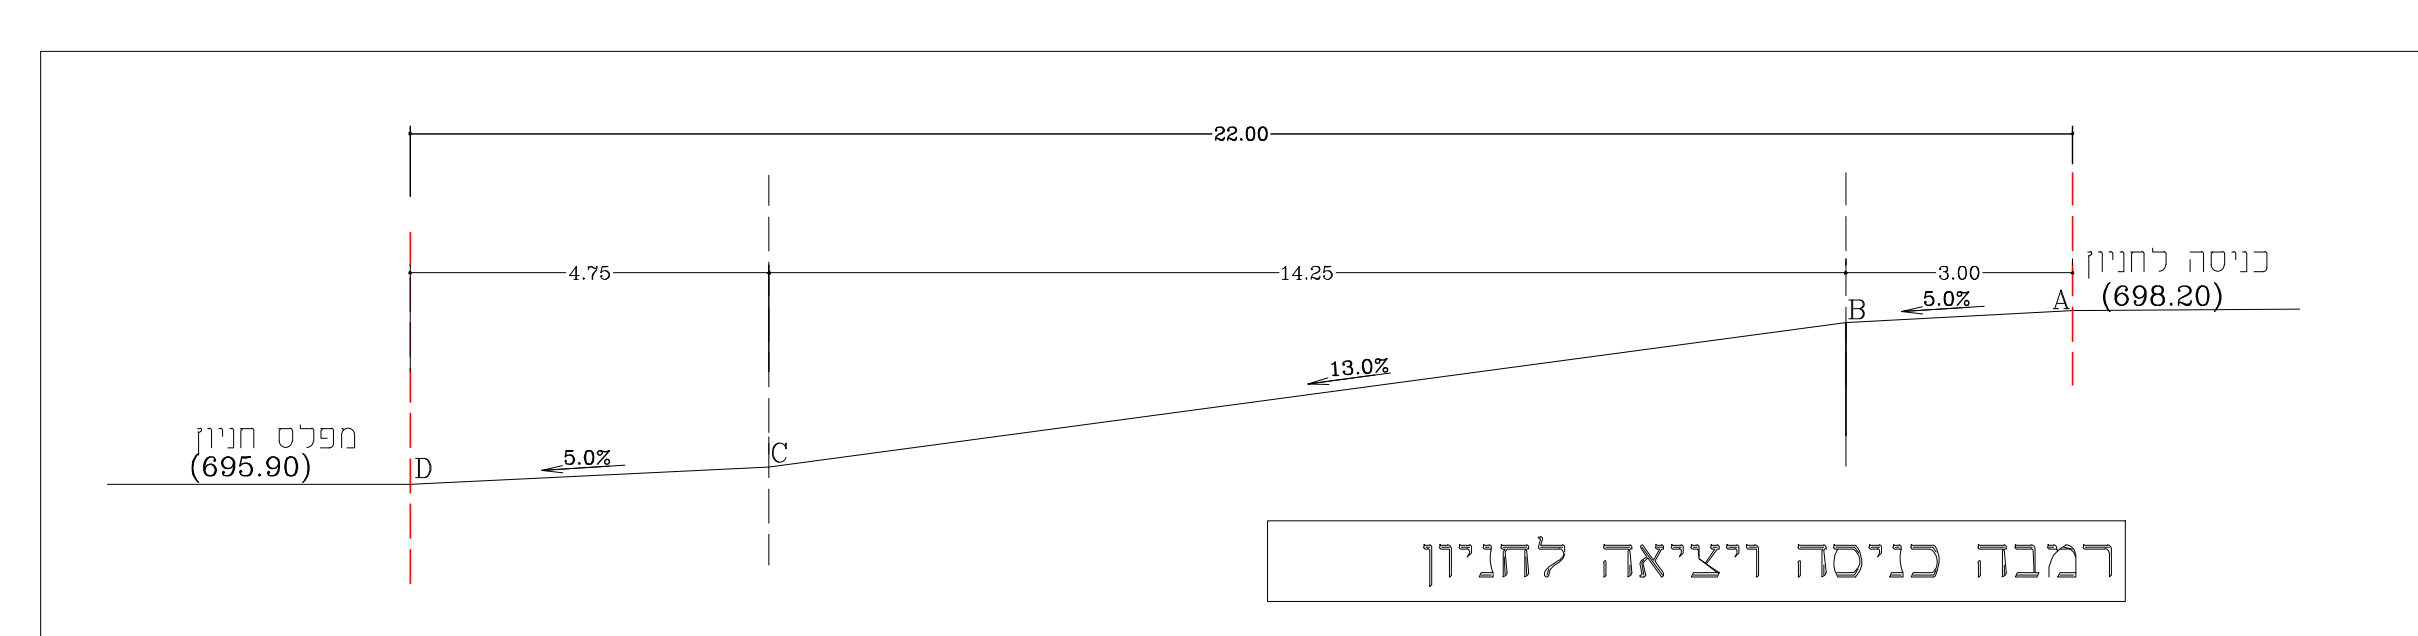

רמבה כניסה ויציאה לחניון