

# נספח תכניות מתאר ארציות ומחוזיות

## החלות על התכנית

מס' 616-0769992

# מסדרון להנחת תשתיות מים

## קידוח בצרון 6 - מאגר נגה


נספח תרשימי סביבה גיליון 1 מתוך 1

|                         |                                    |
|-------------------------|------------------------------------|
| <b>מחוז</b>             | <b>דרום</b>                        |
| <b>מרחב תכנון מקומי</b> | <b>באר טוביה, יואב, לכיש, שפיר</b> |
| <b>רשות מקומית</b>      | <b>באר טוביה, יואב, לכיש, שפיר</b> |
| <b>ישוב</b>             | <b>כמפורט בהוראות / הודעה</b>      |


|                          |                     |
|--------------------------|---------------------|
| <b>תאריך עריכת הנספח</b> | <b>23/09/2020</b>   |
| <b>קנ"מ</b>              | <b>ללא קנה מידה</b> |

| שם התרשים           | קנ"מ     |
|---------------------|----------|
| תמ"מ 14/4 שינוי 23  | 1:150000 |
| תמ"מ 14/4 שינוי 64ב | 1:150000 |
| תמ"א 1-משלים        | 1:150000 |
| תמ"א 1-ראשי         | 1:150000 |
| תמ"א 35 שינוי 1     | 1:150000 |
| תמ"א 35             | 1:150000 |

תמ"א 1 נוסח מאוחד – תשריט משלים בקנה מידה 1:150000

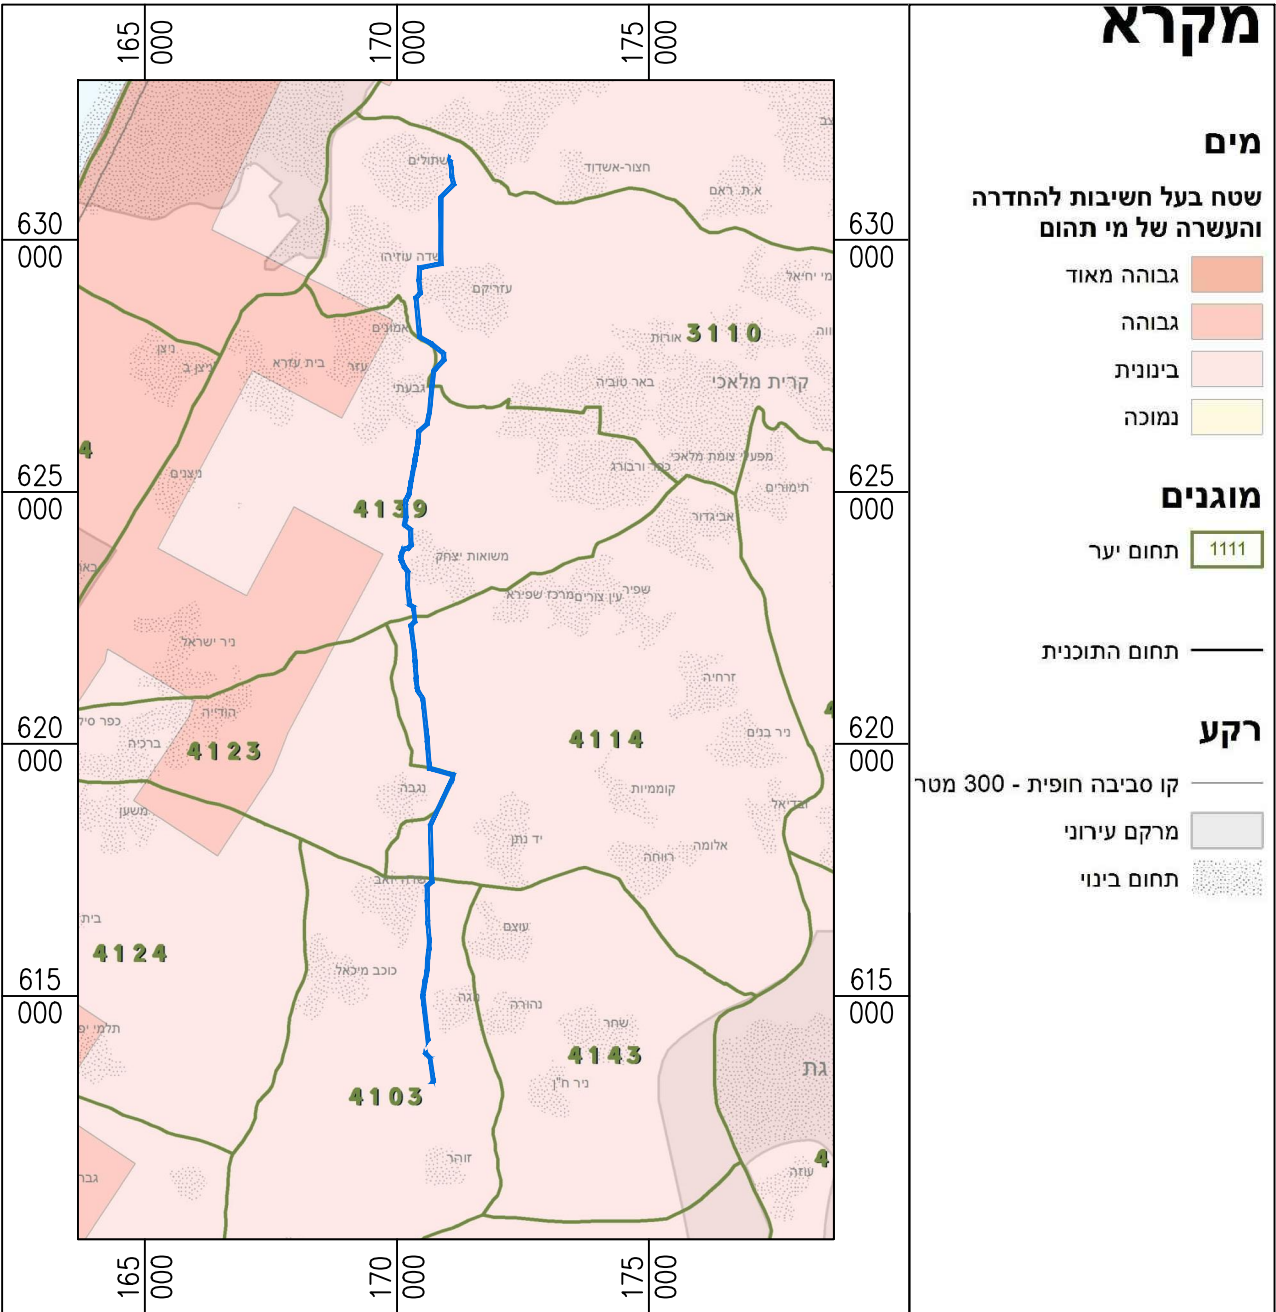


תמ"מ 14/4 שינוי מס' 23 – תשריט יעודי קרקע בקנה מידה 1:150000

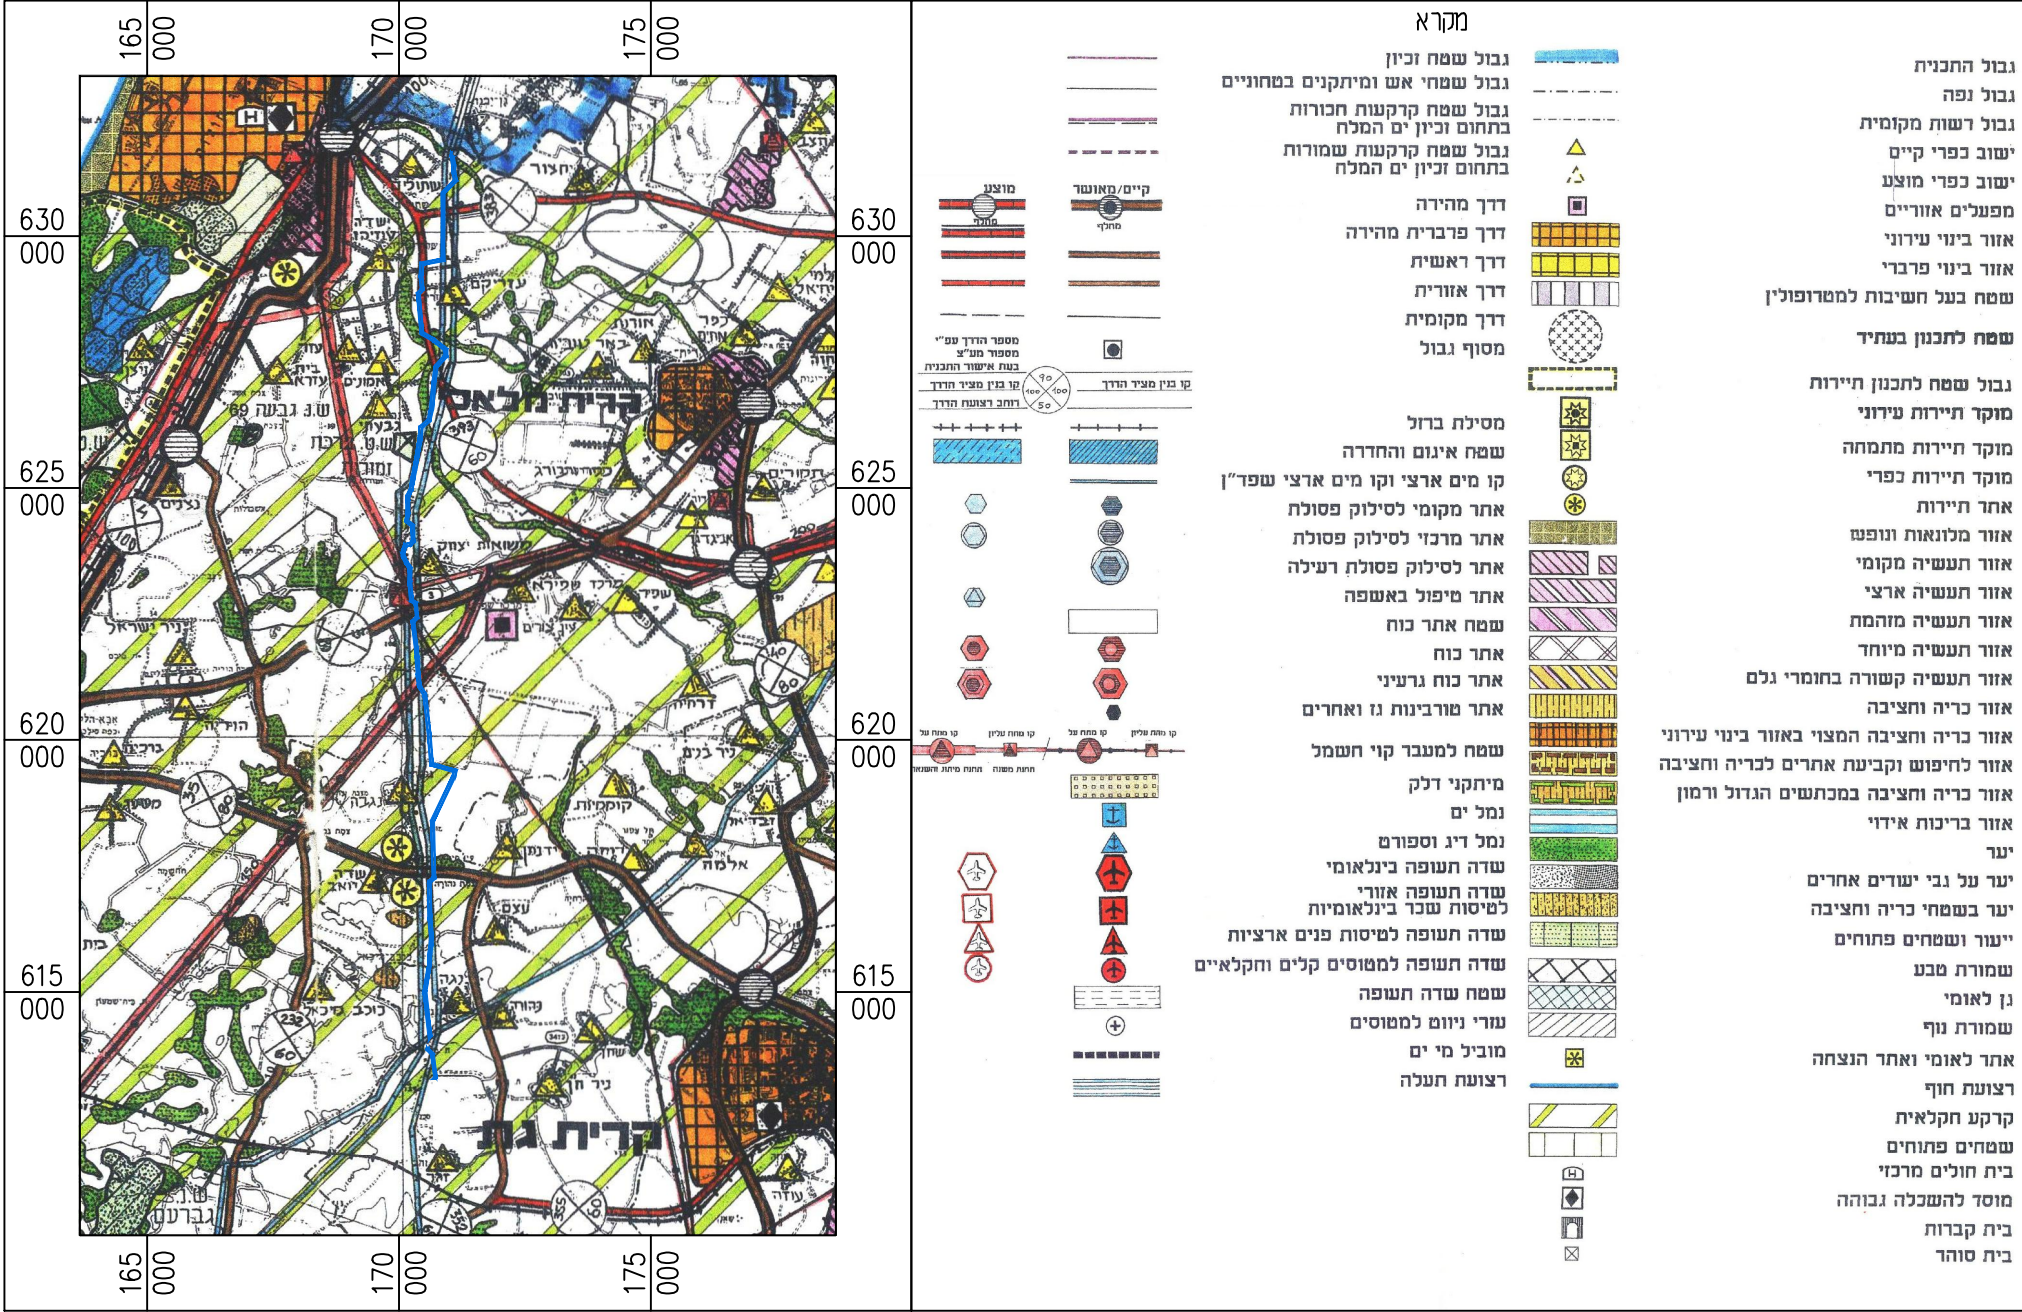


**מינוח התכנון**  
חוק התכנון וחבנית, התשכ"ה - 1965  
מחוז – דרום  
הוועדה המחוזית החליטה ביום : 27/07/2020  
להפיק את התכנית  
09/03/2021


תמ"מ 14/4 שינוי מס' 64ב בקנ"מ 1:150000

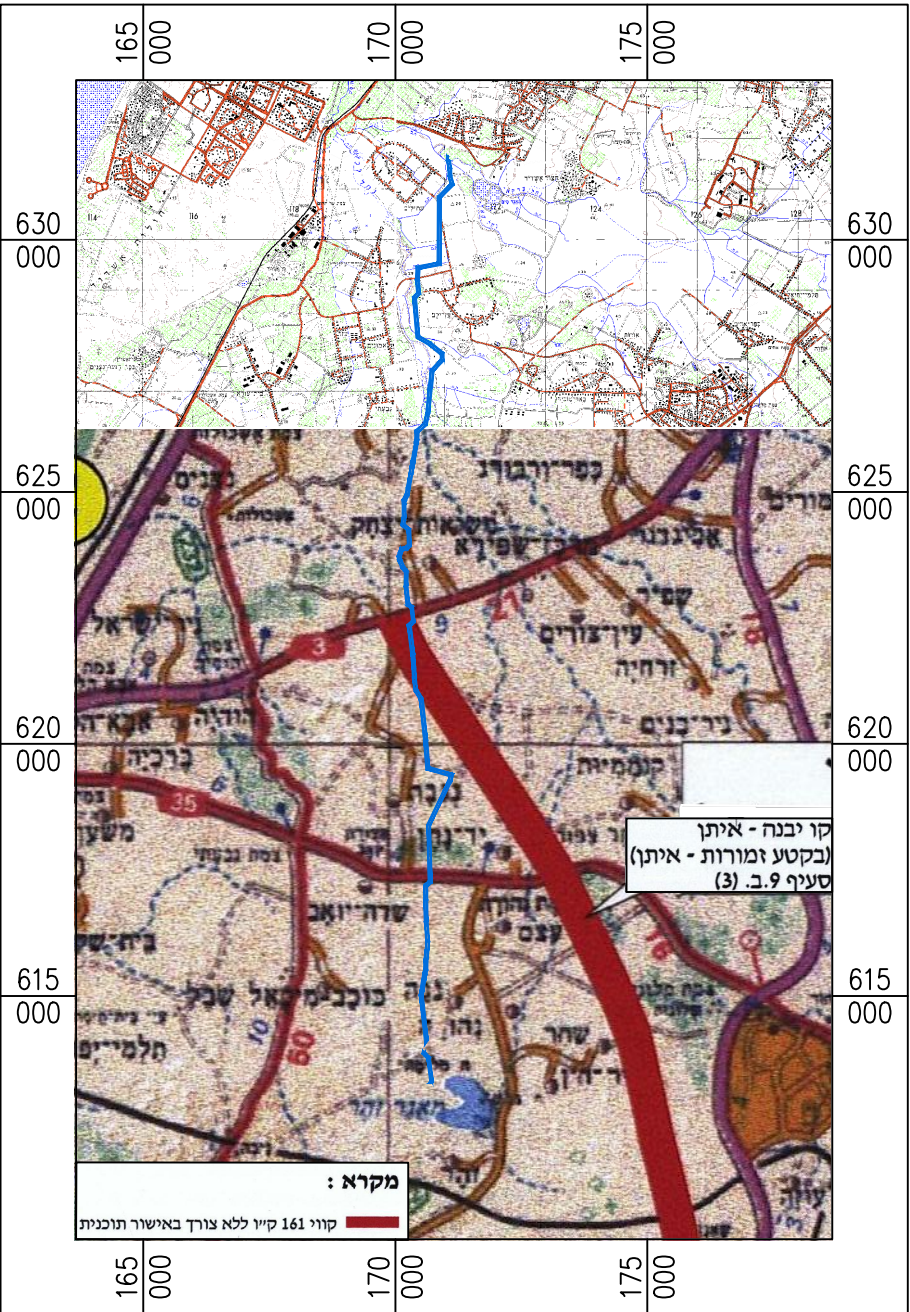

תמ"א 1 נוסח מאוחד – תשריט ראשי בקנה מידה 1:150000

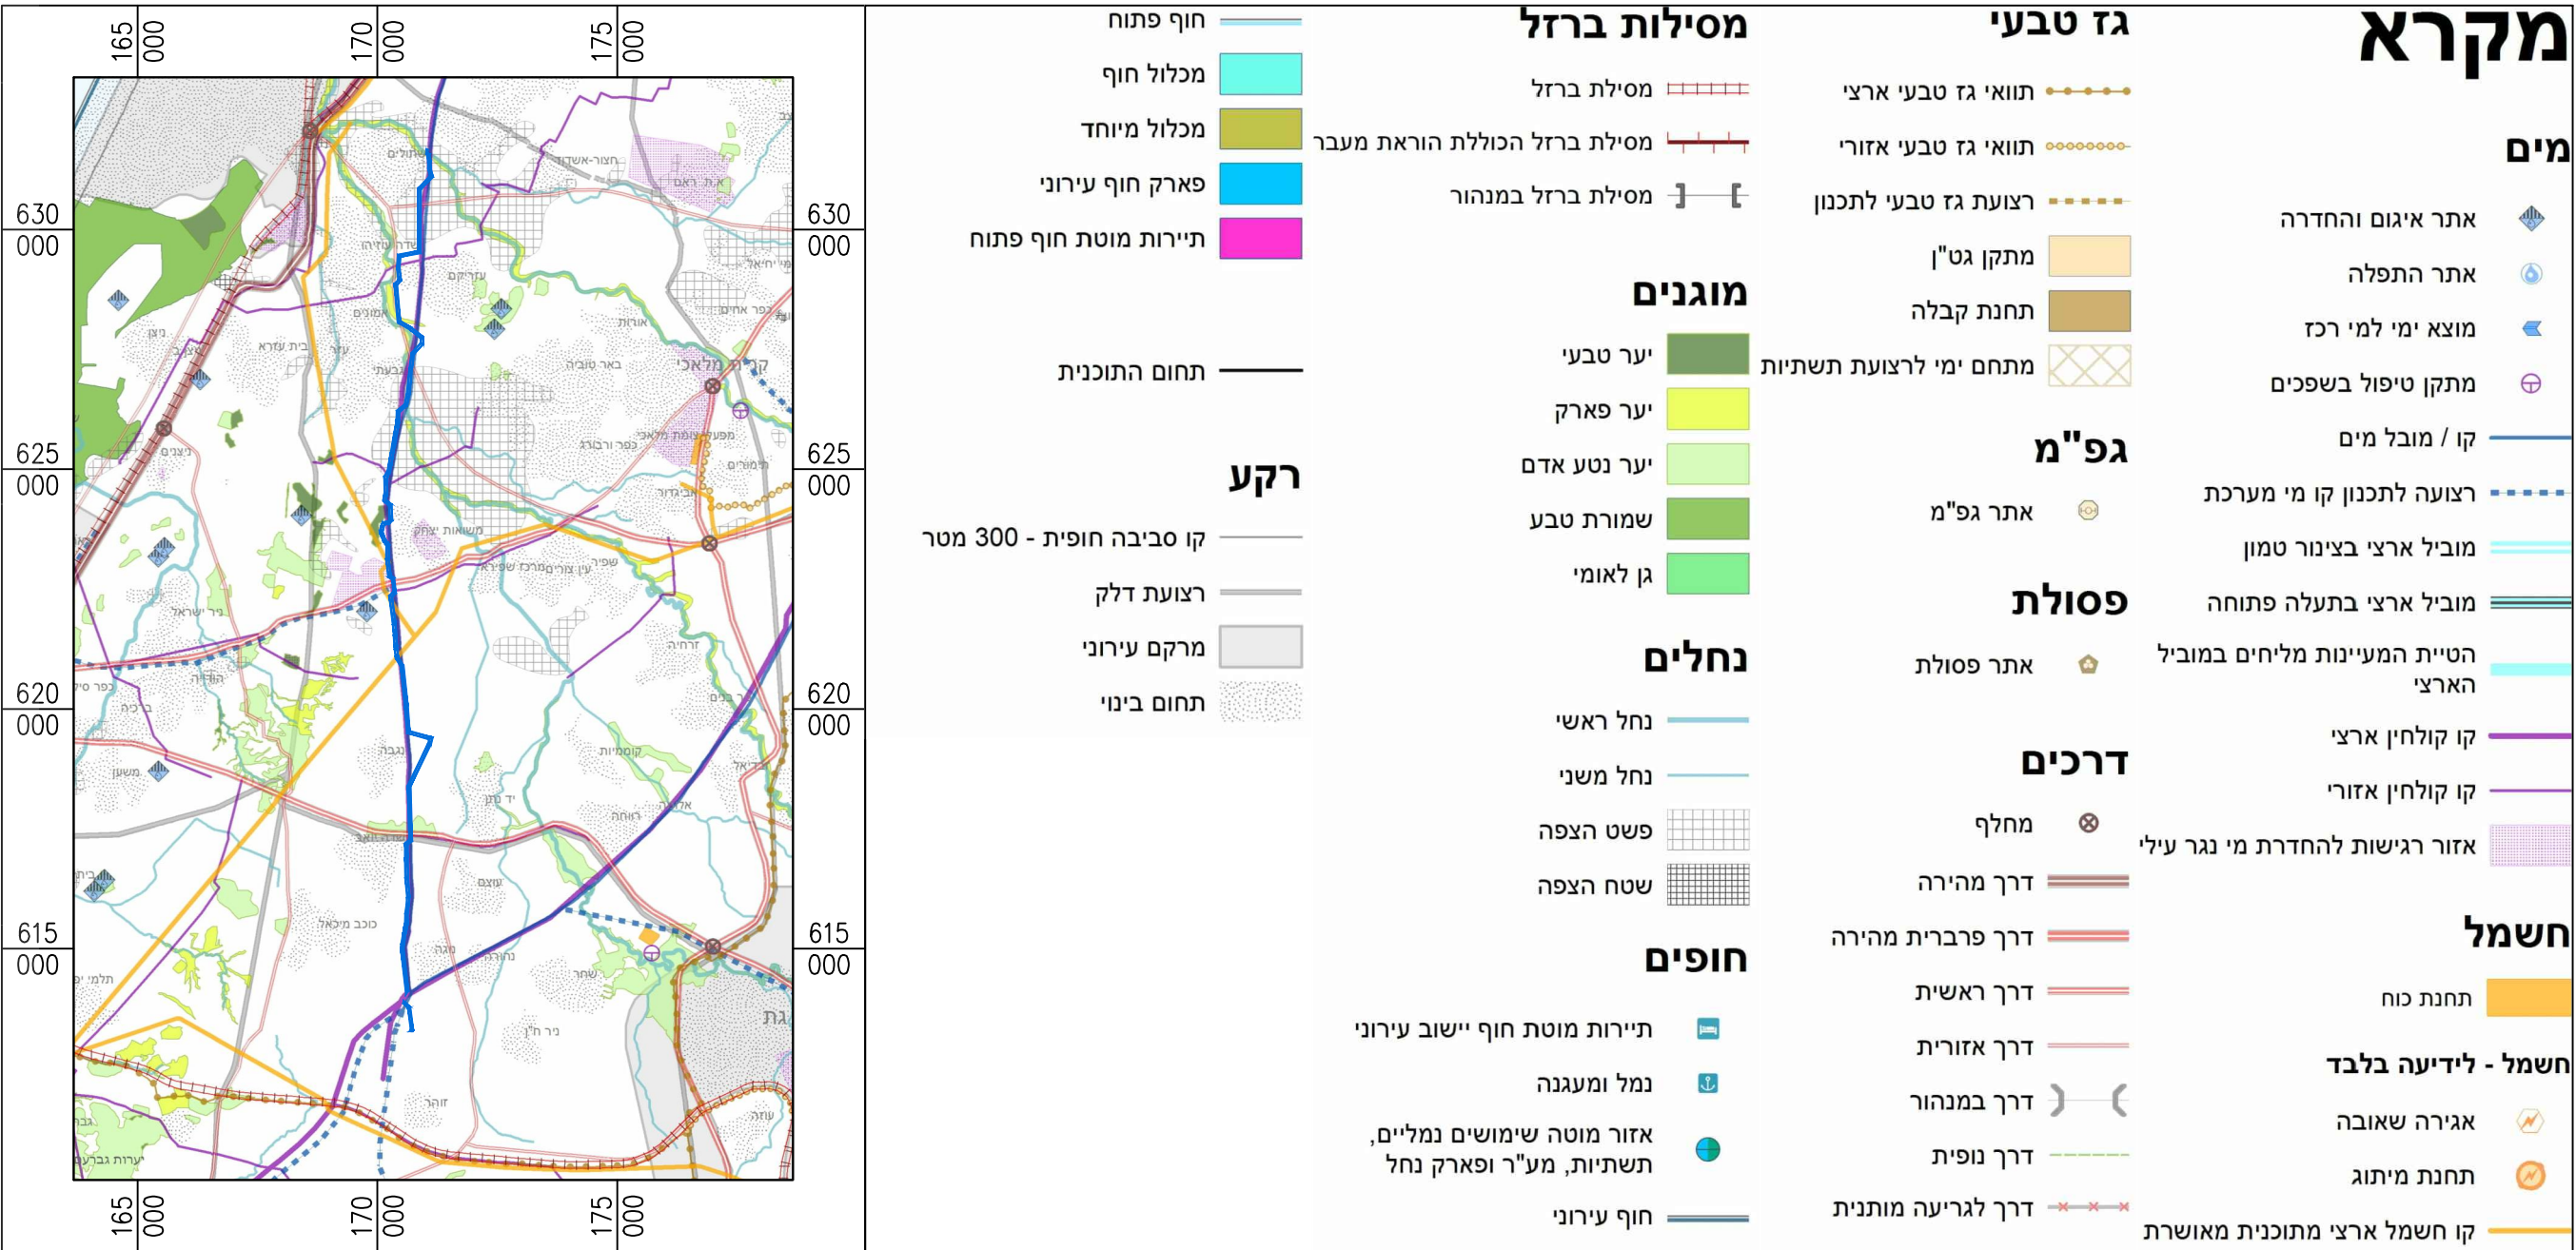

תמ"א 1/35-תשריט המרקמים, בקנה מידה 1:150000

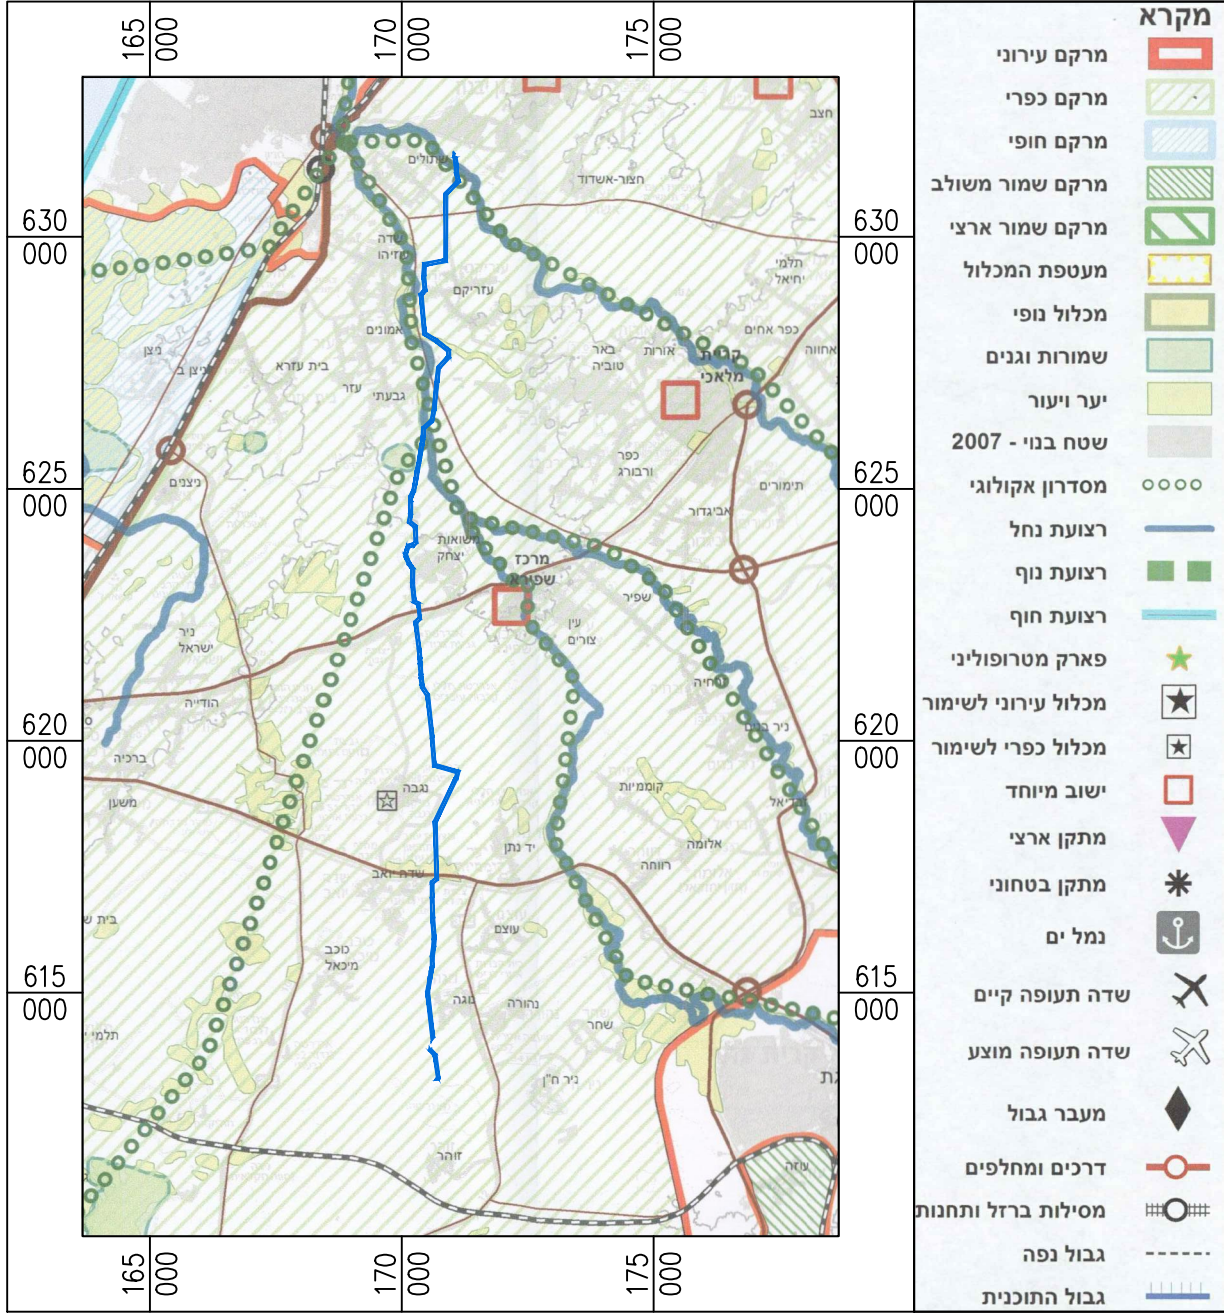

תמ"א 35 – תשריט הנחיות סביבתיות, בקנה מידה 1:150000

