



# נספח בינוי מנחה

מחזור	דרום
מרחב תכנון מקומי	אשדוד
רשות מקומית	אשדוד
ישוב	אשדוד
תאריך	09.03.2021
עורך נספח:	


מס': אדריכל דויד בניזרי

מקרא

- גבול תכנית
- קו בניין
- קו בניין עילי
- קווי בנייה
- מבנה קיים
- חוספת מצע
- מספר גוש 2456
- מספר חלקה 28

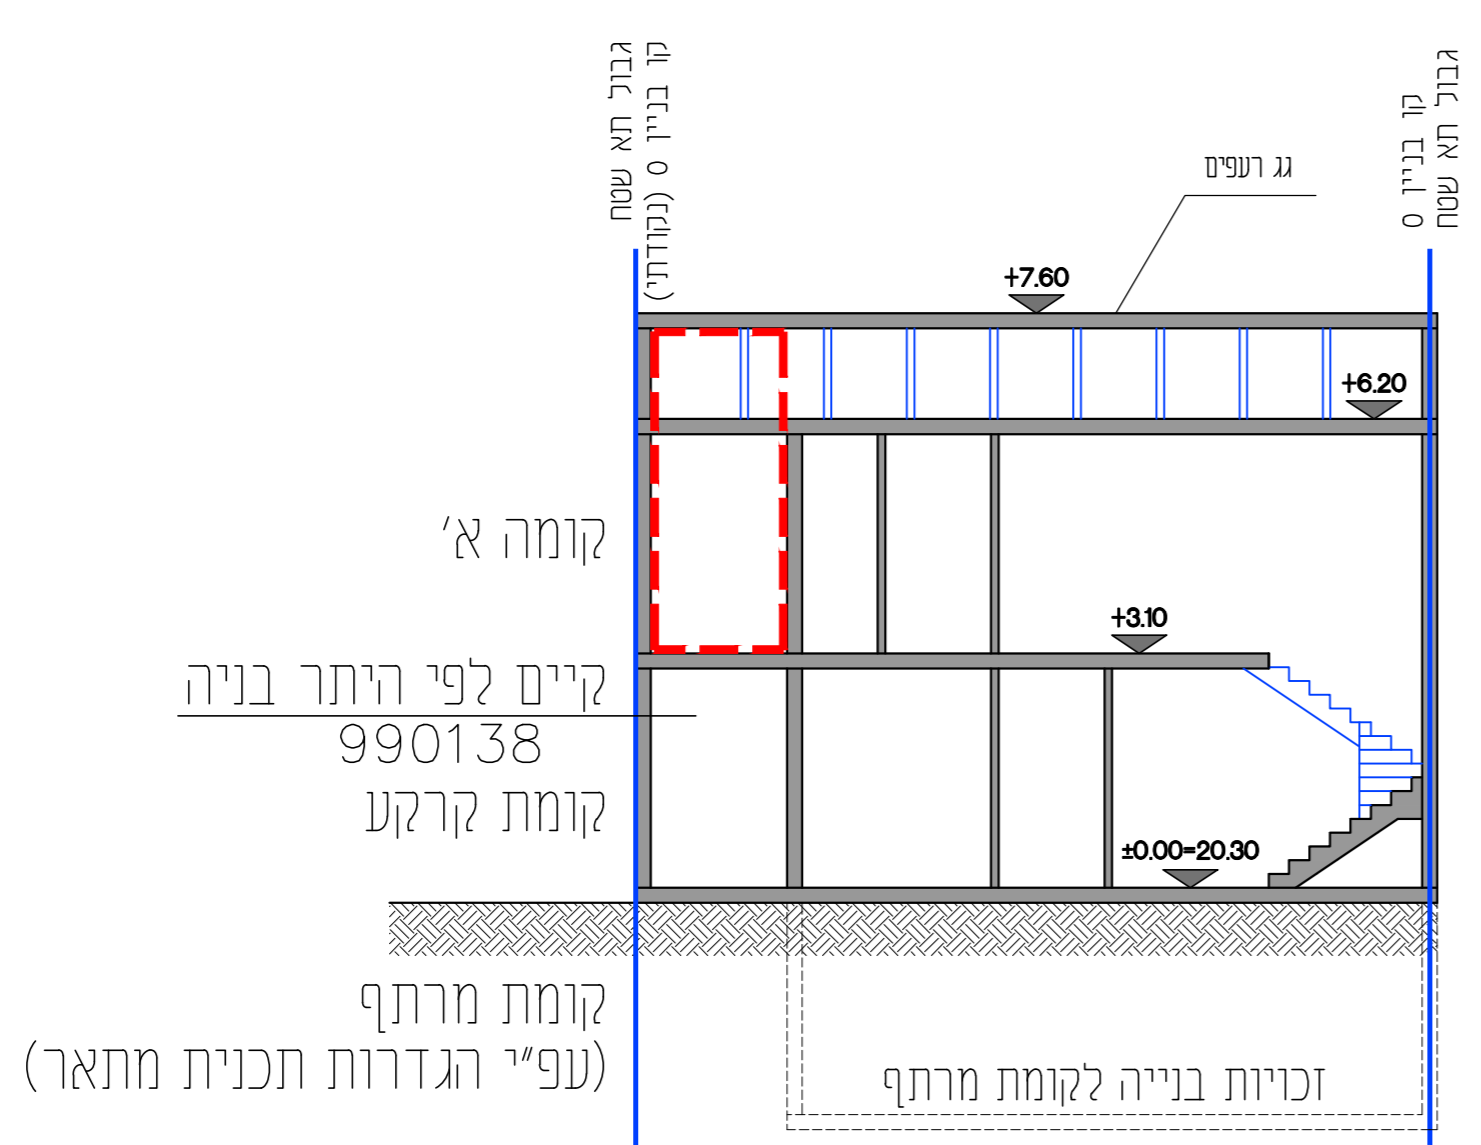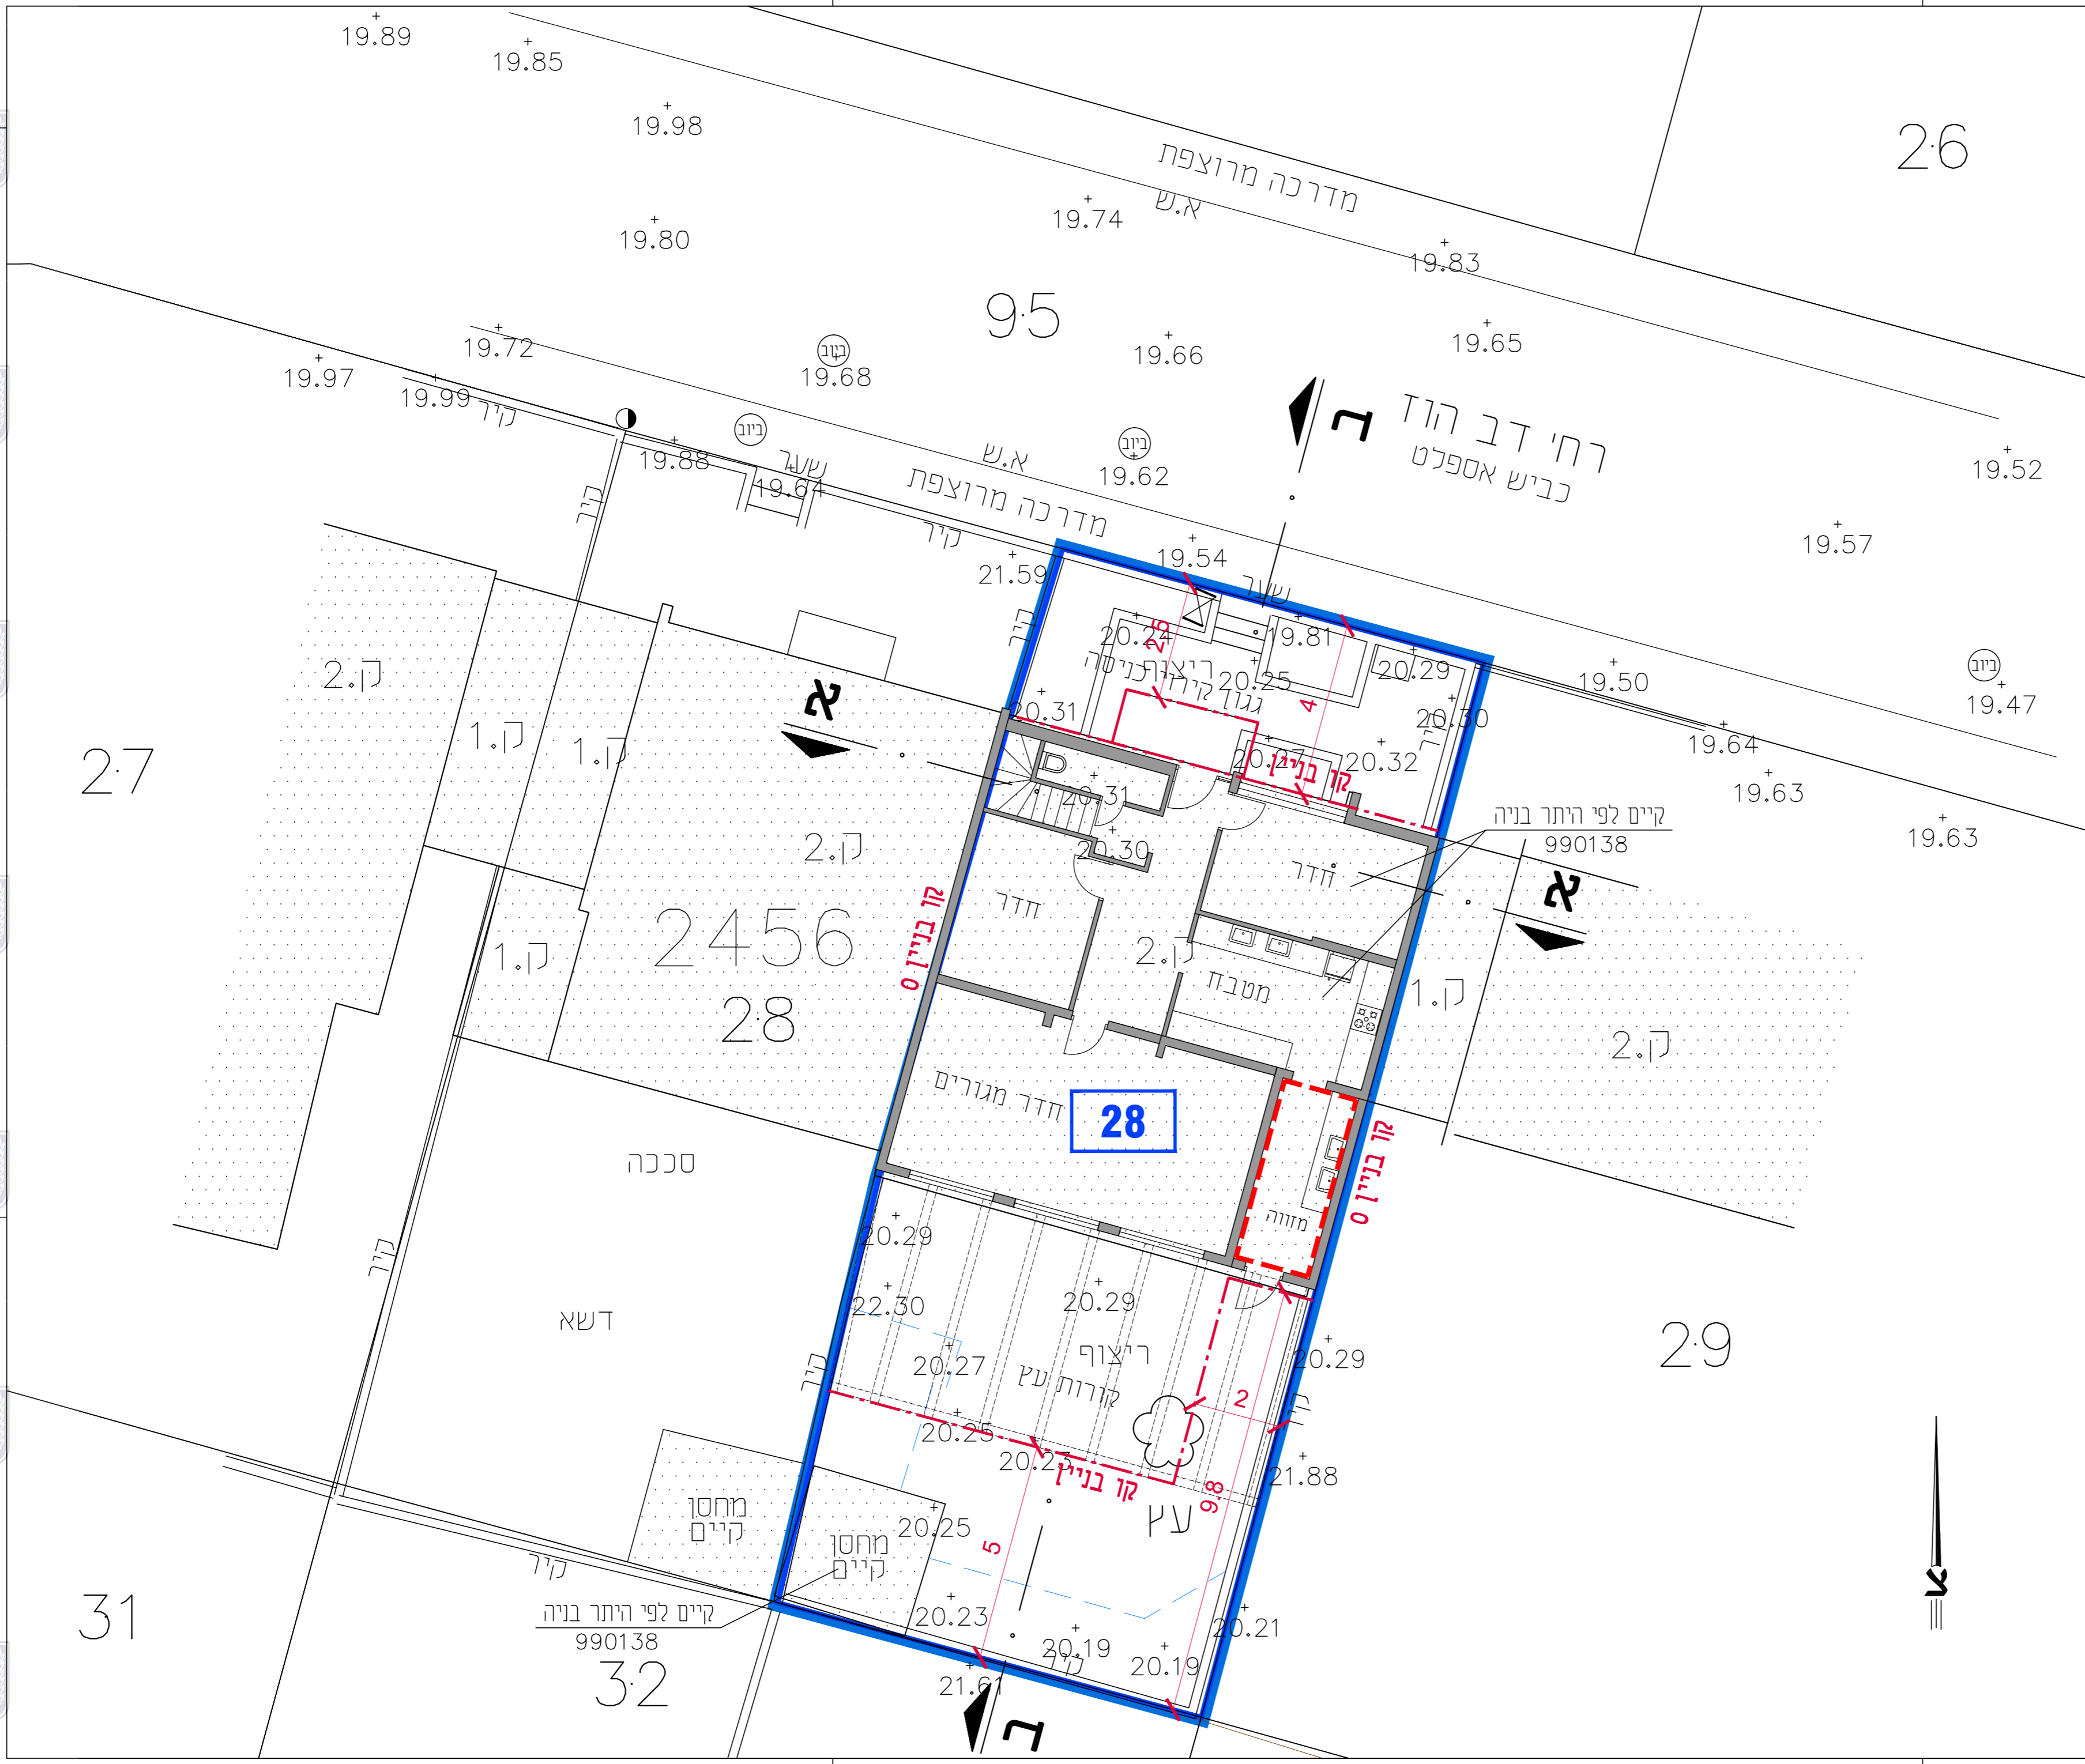

חתך א-א

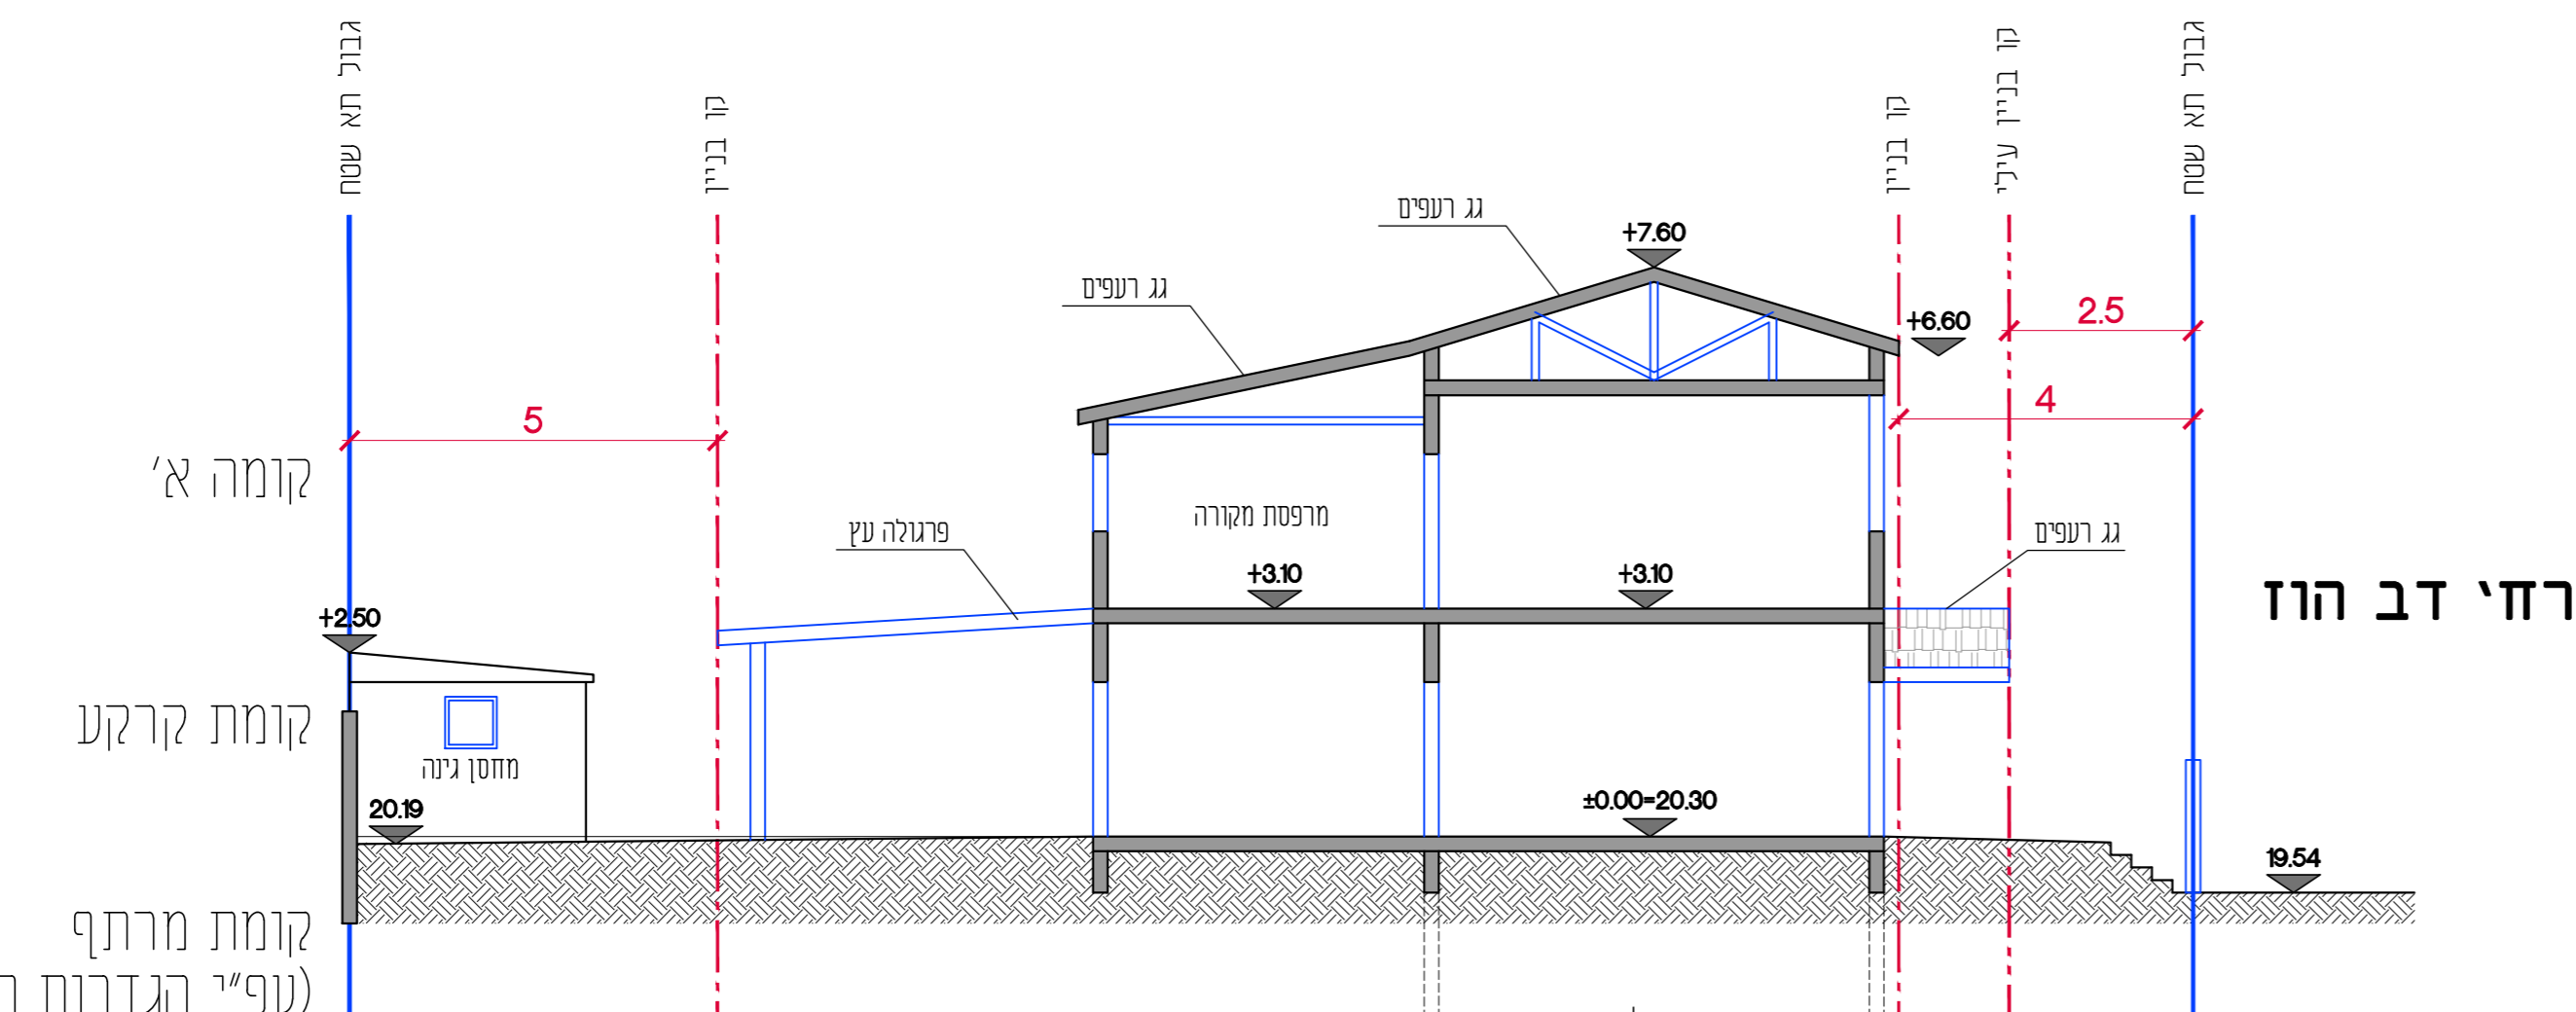

חתך ב-ב

