



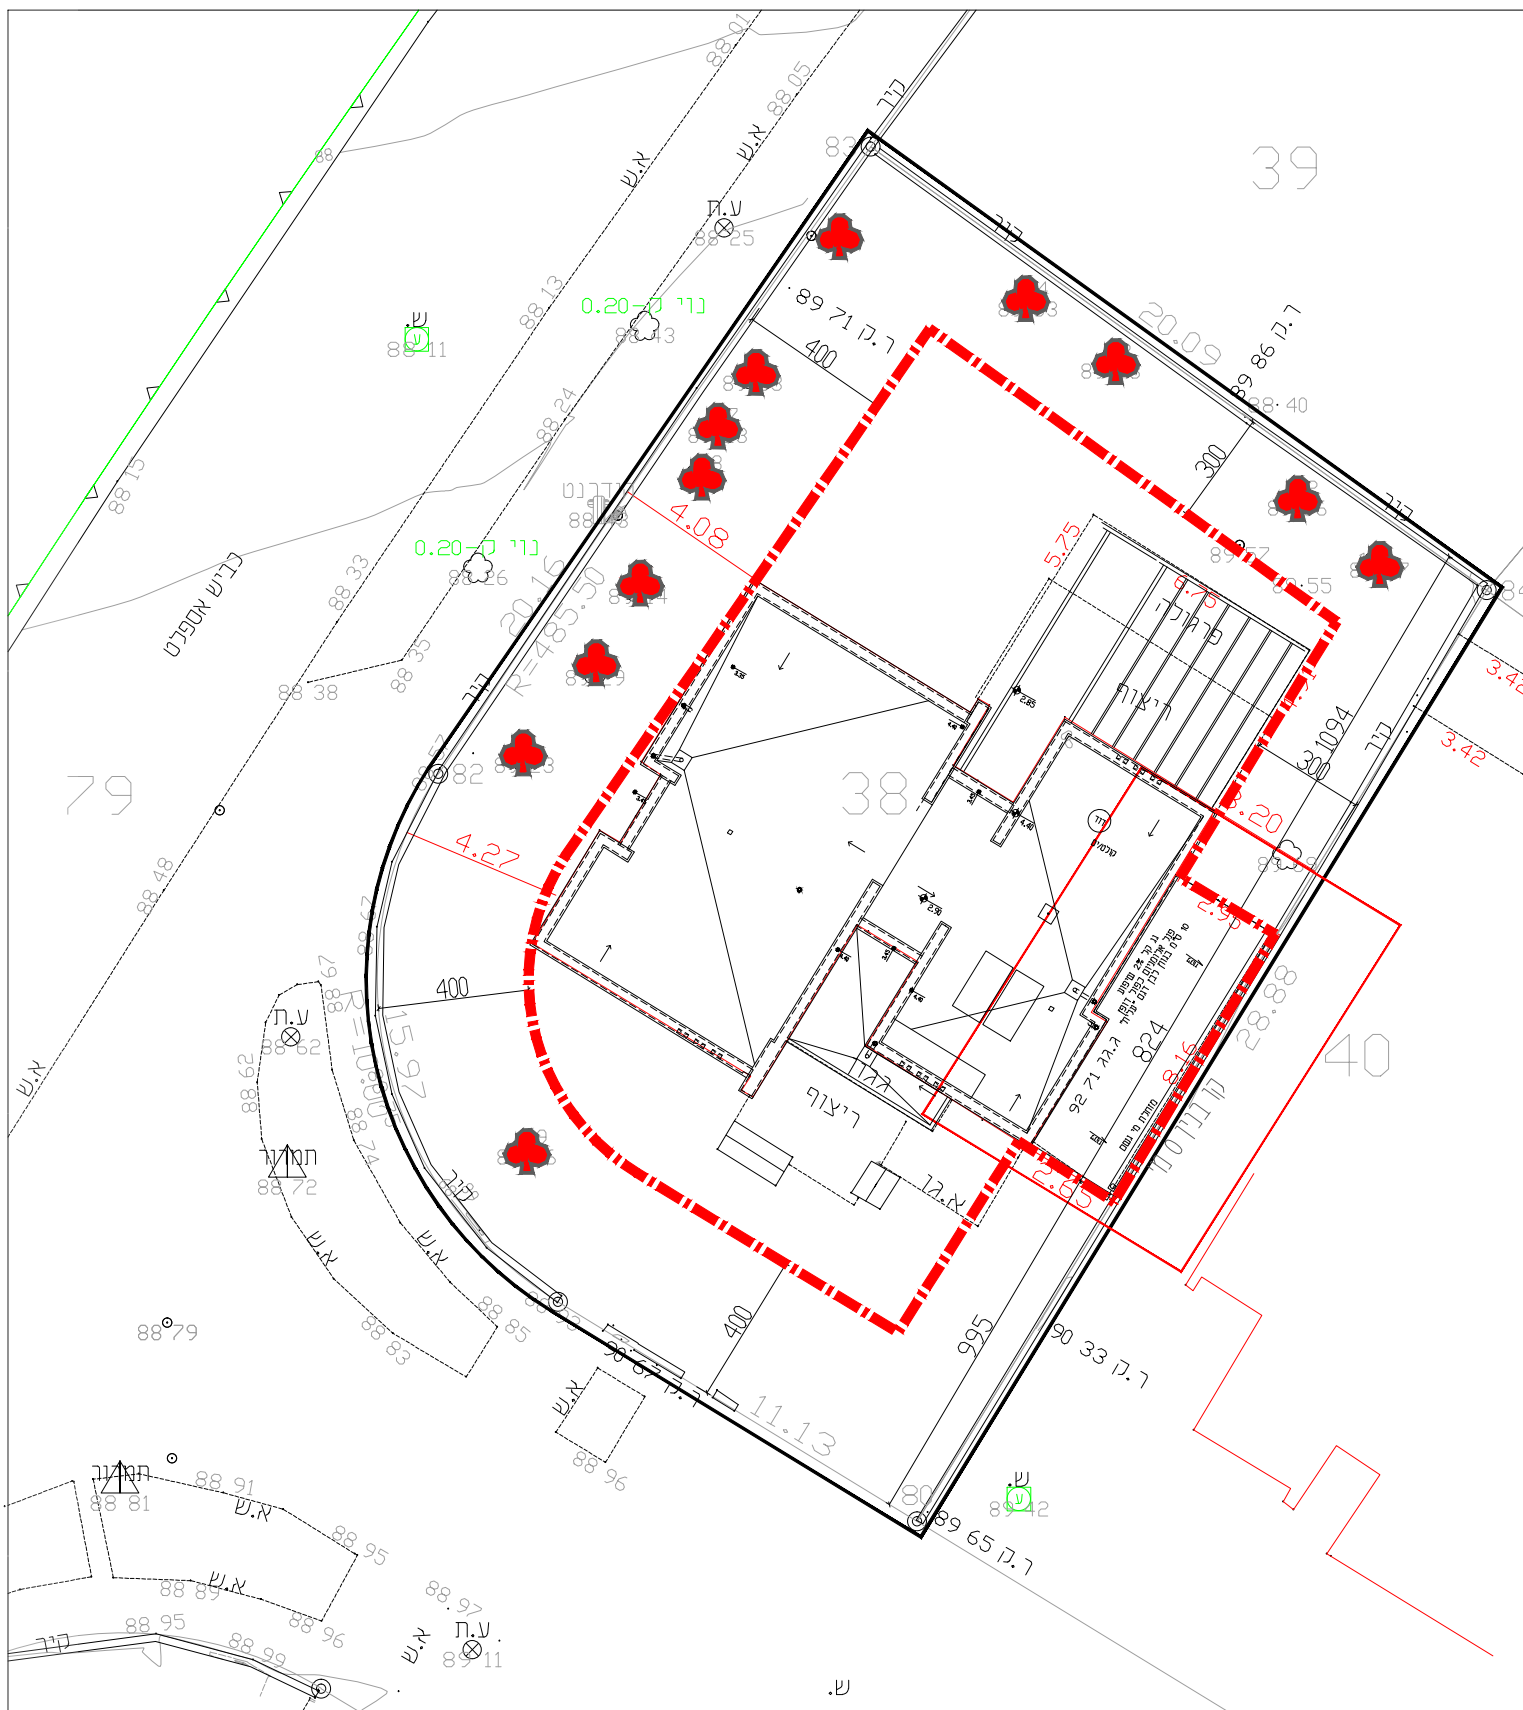

תוכנית גגות
קנ"מ 1:200

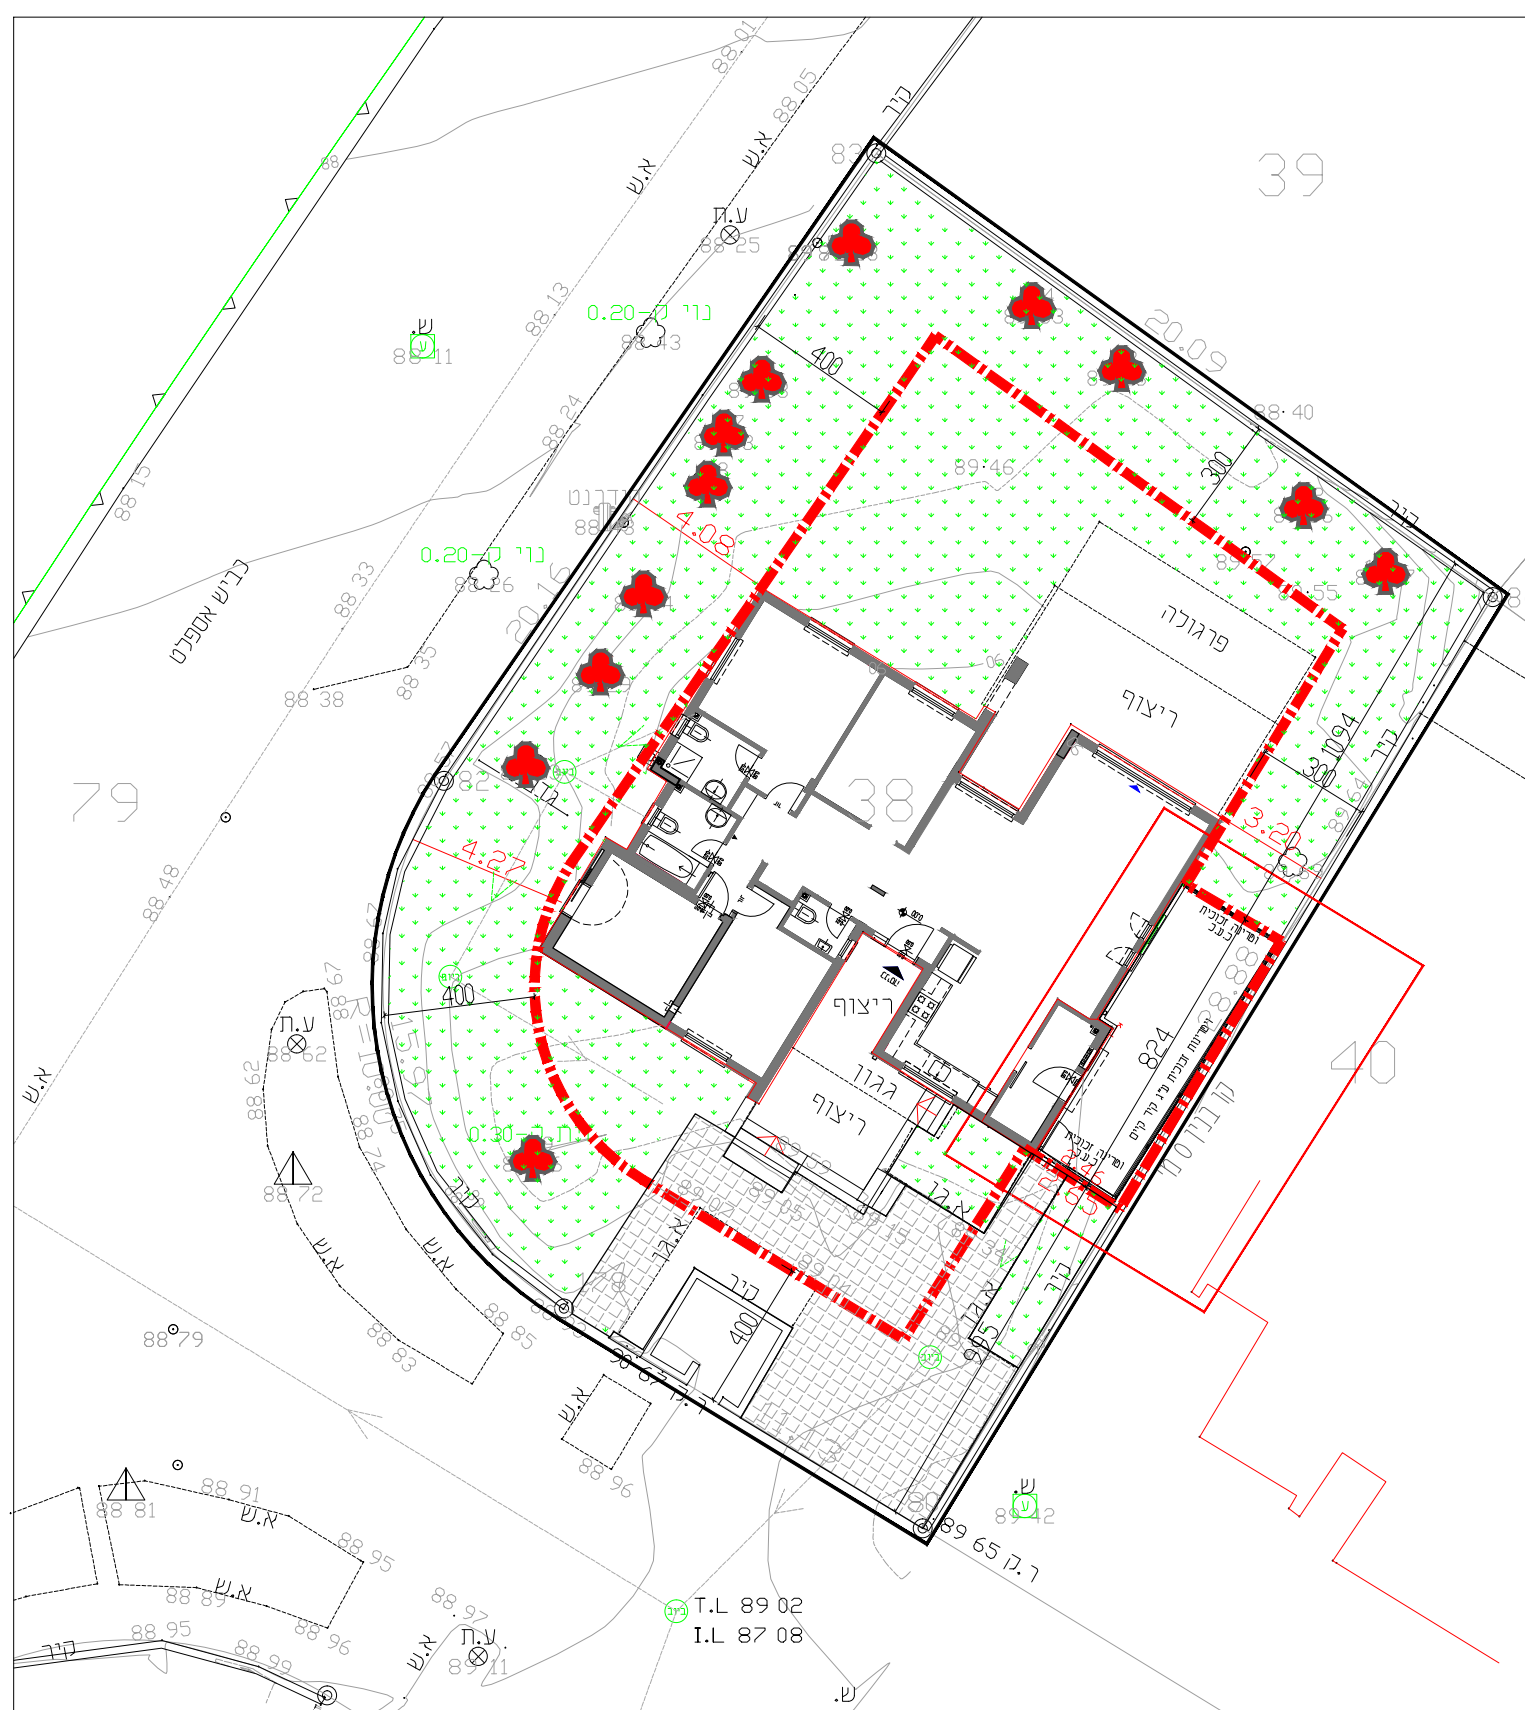

תוכנית קומת קרקע
קנ"מ 1:200


נספח לתכנית מס' 632-0844464

שינוי בקו בניין צידי
מגרש 102, קיבוץ נגבה הרחבה


תכנית בינוי גליון 1 מתוך 1

תחולה	רקע
תיאור תאריך עריכת הנספח	תכנית בינוי 04/05/2021
קנ"מ	1:200
תרשימים נוספים	קנ"מ
תרשים סביבה	1:2500


תרשים סביבה קנ"מ 1:2500

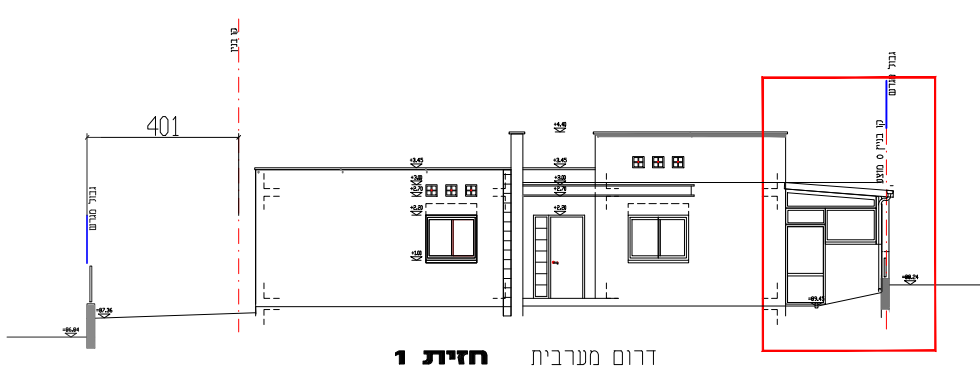


דרום מערבית חזית 1

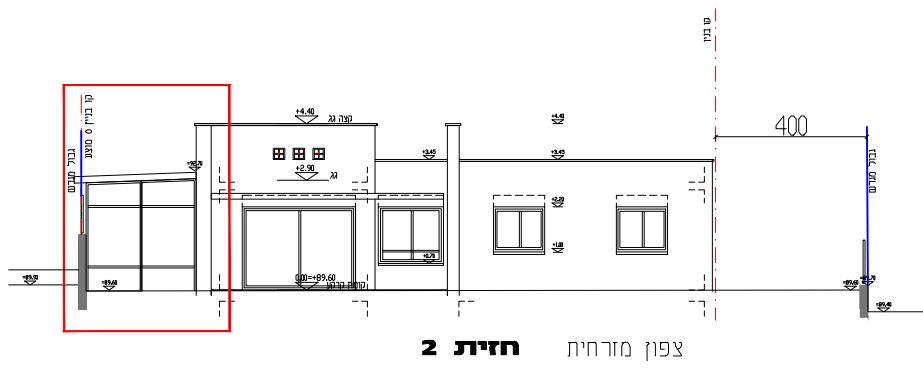


צפון מזרחית חזית 2

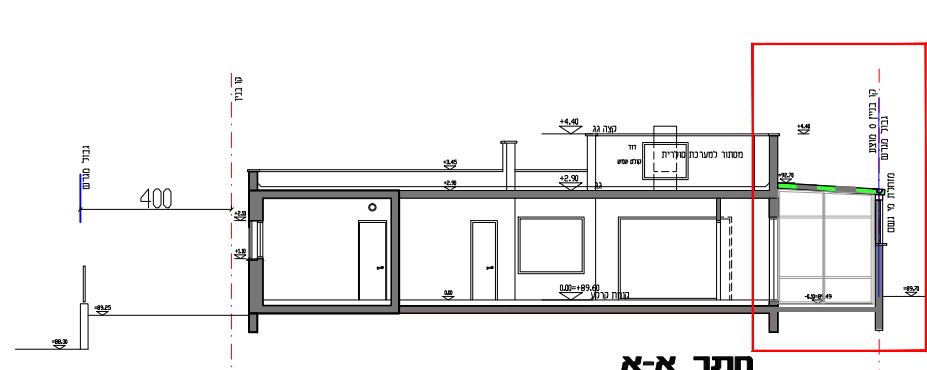

חזית א-א

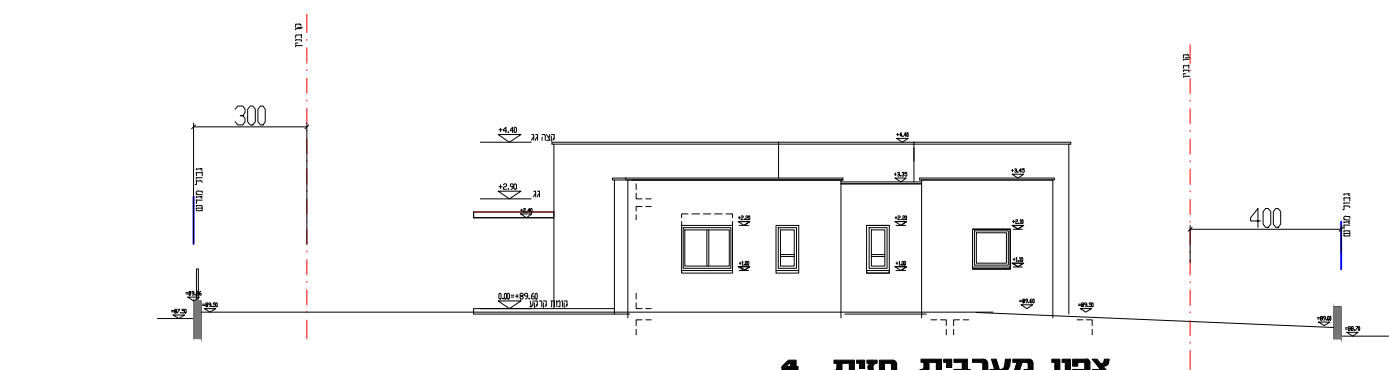

צפון מערבית חזית 4

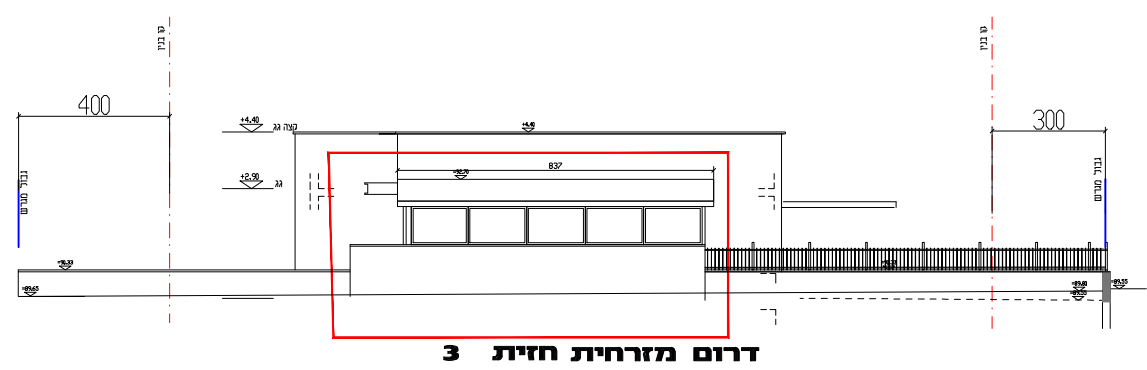

דרום מזרחית חזית 3