


| | |
|-----------------------------|--------------------|
| נספח בינוי מנחה | |
| נספח לתכנית מס' 151-0882209 | |
| מ"ל 192 \ ס"י | |
| תוספת זכויות בניה למגורים | |
| מגרש 153 בנוה שלום | |
| גליון 1 מתוך 1 | |
| תכולה | מנחה |
| תאריך | 11.3.21 |
| קנ"מ | 1:100 |
| שמות וחתימות: | |
| עורך הנספח | שם: אדר' אילנה הדר |
| | תאריך: |

| | |
|-----------------|-------------------------------------|
| מקרא נספח בינוי | |
| | גבול תוכנית כתצוגה |
| | גבול תא שטח |
| | קו בנין |
| | גינון במגרש מגורים פרטי |
| | מדרכה, ריצוף, חניה, דרך, פילר, אשפה |
| | מספר תא שטח |

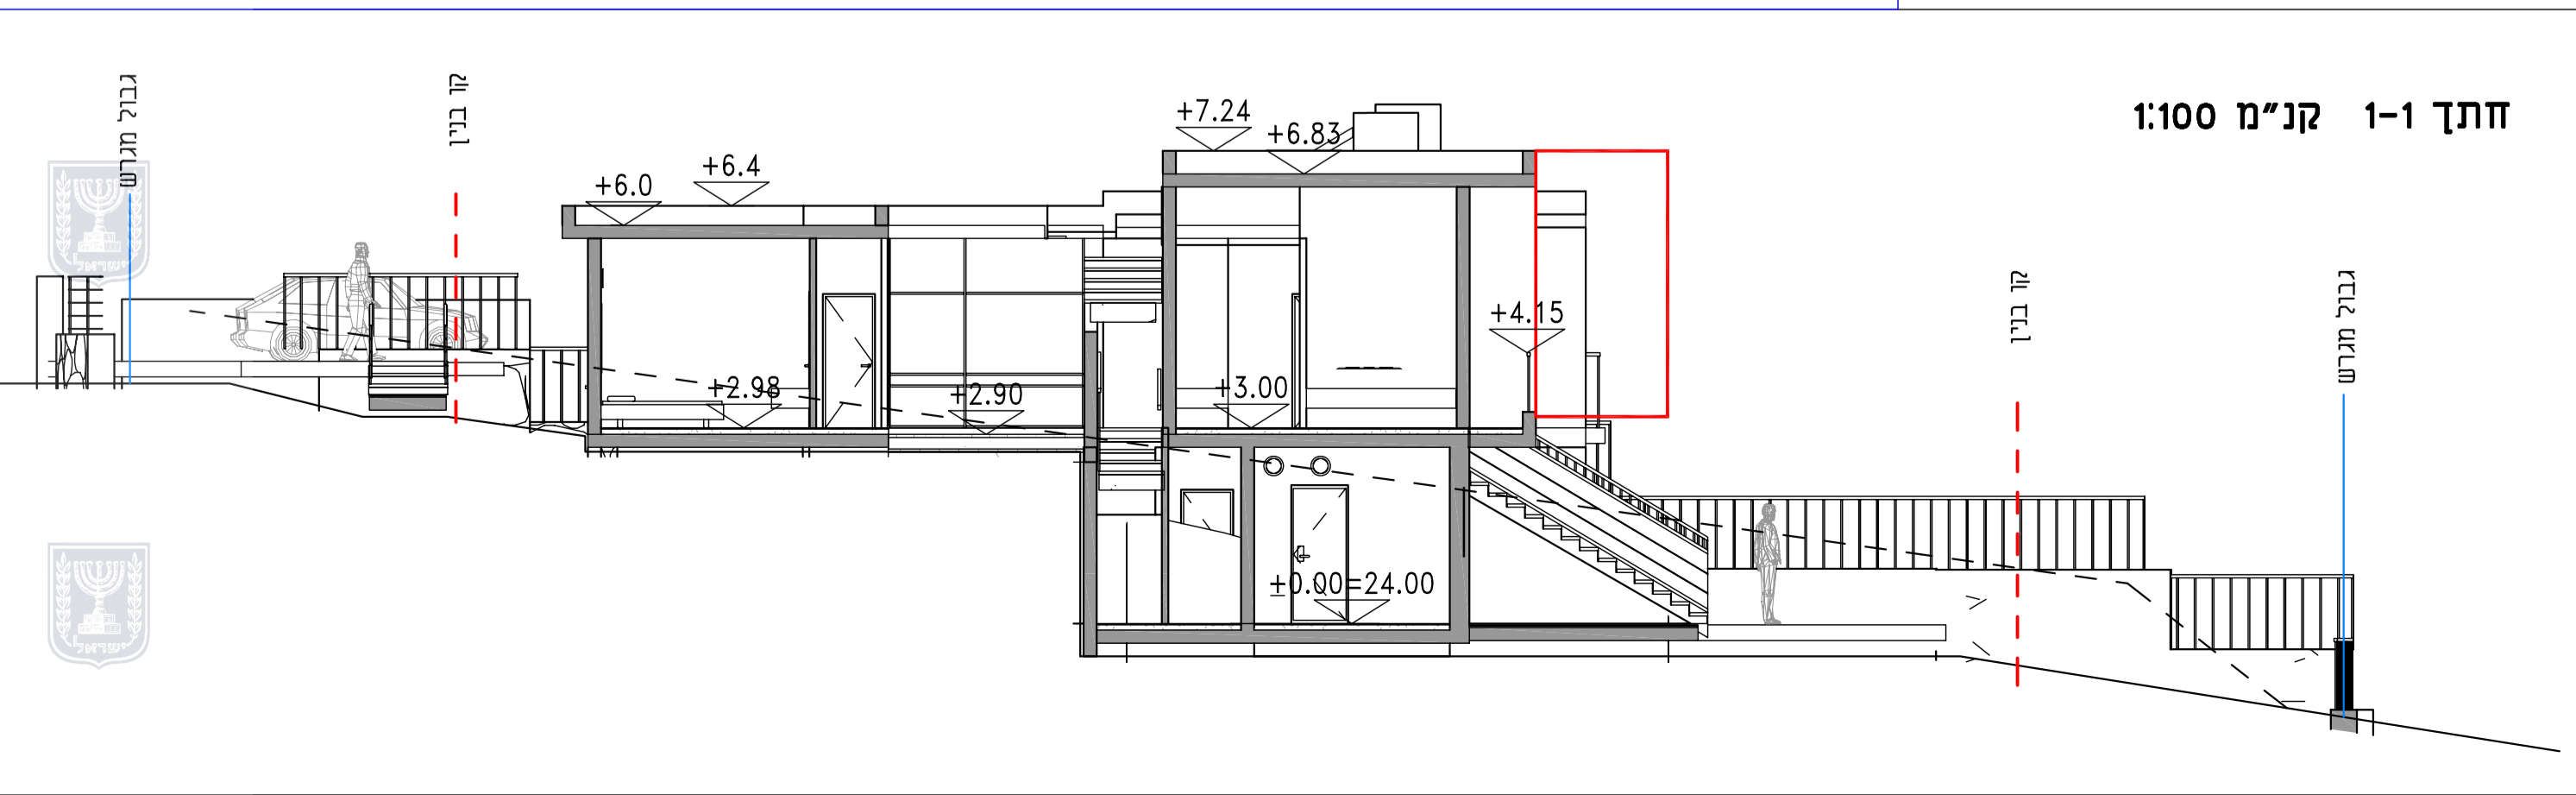

חזת 1-1 קנ"מ 1:100