





זית צפופית קנ"מ 1500

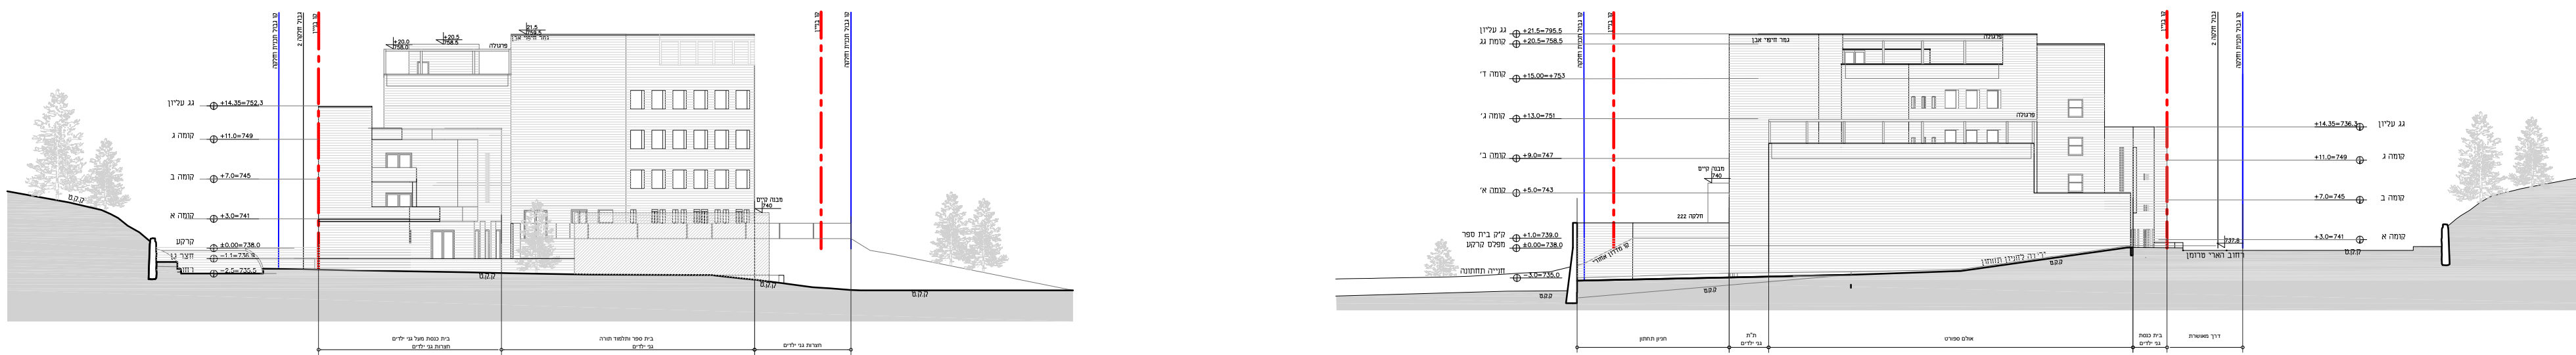




זית מערבית קנ"מ 1:500






זית דרומית קנ"מ 1:500

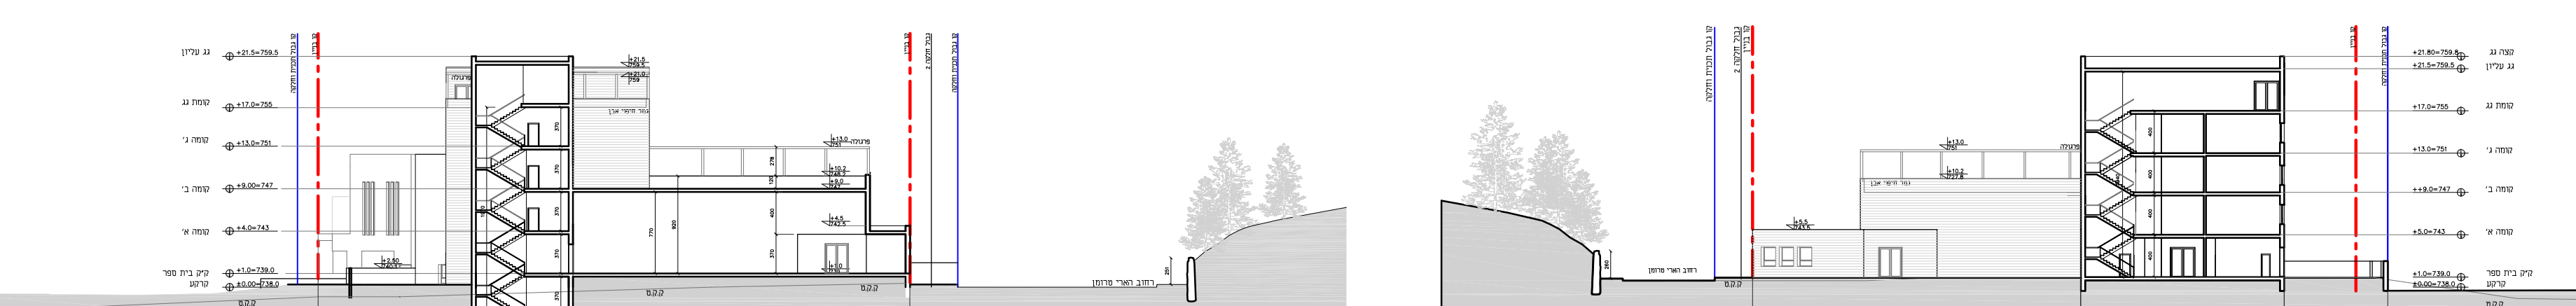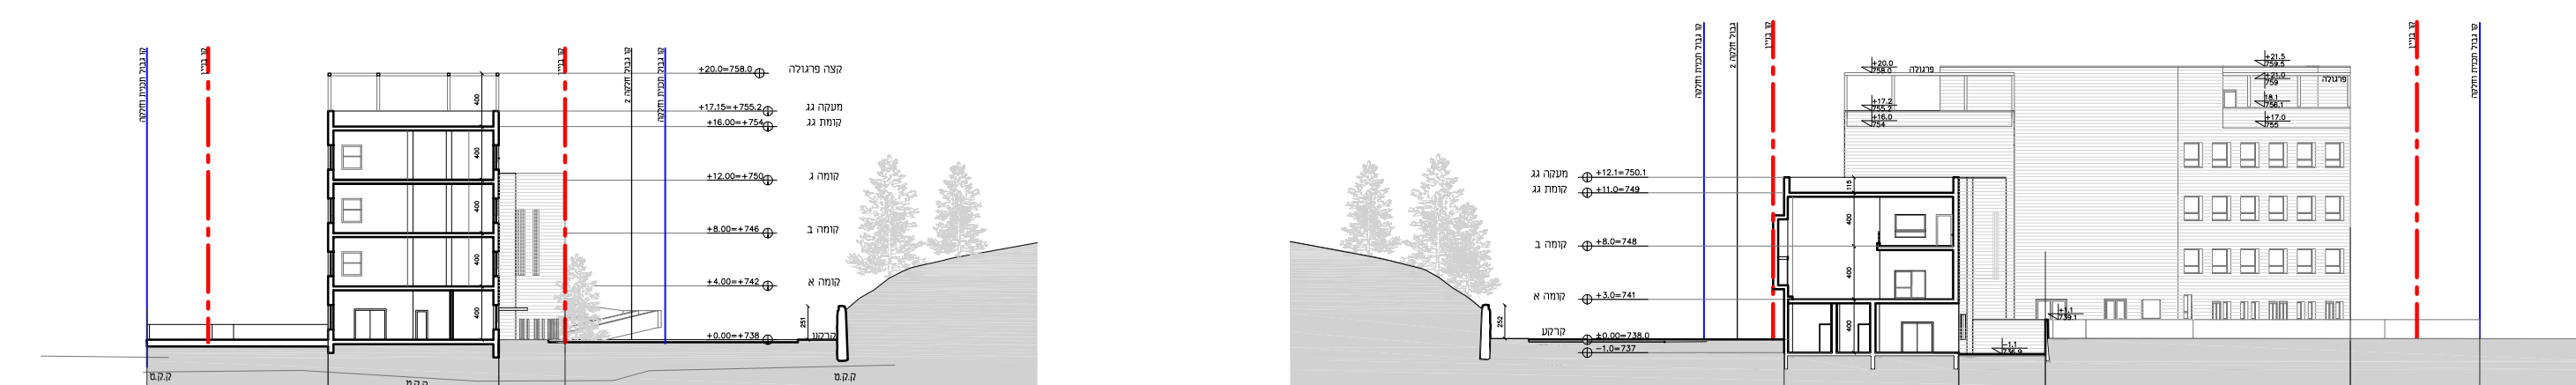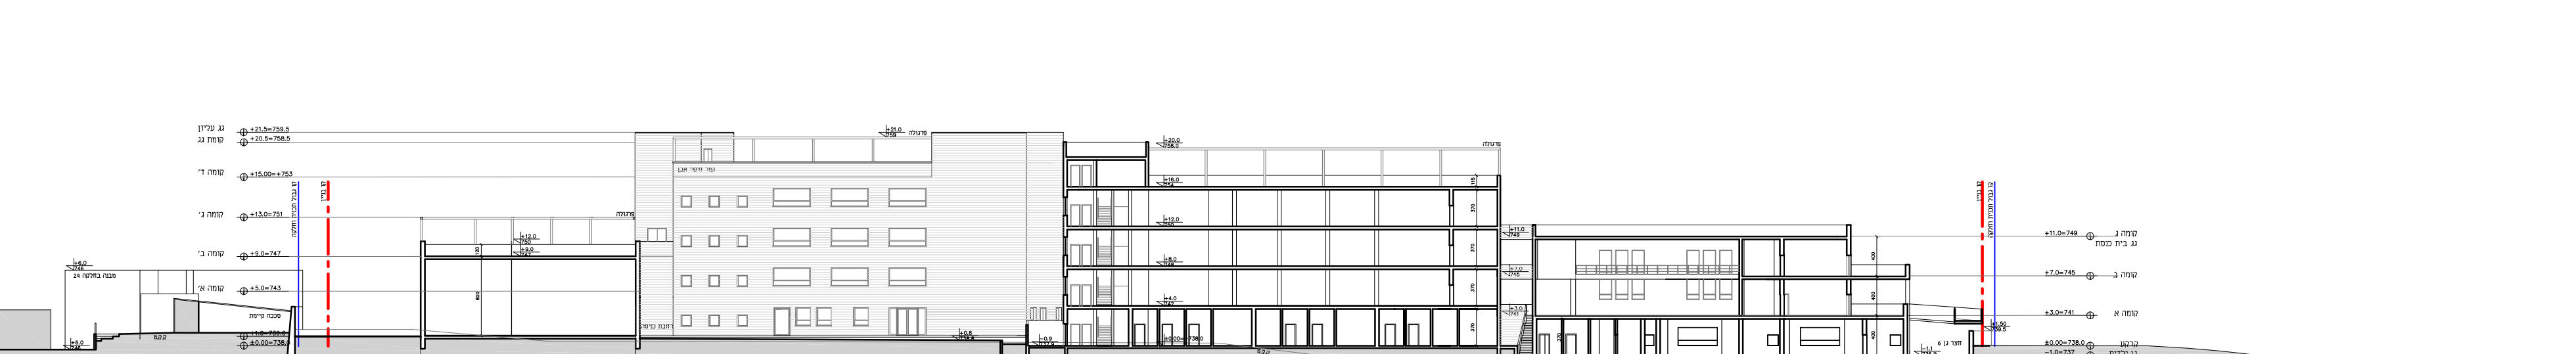

1:500 מ"ק 7-7 תתח

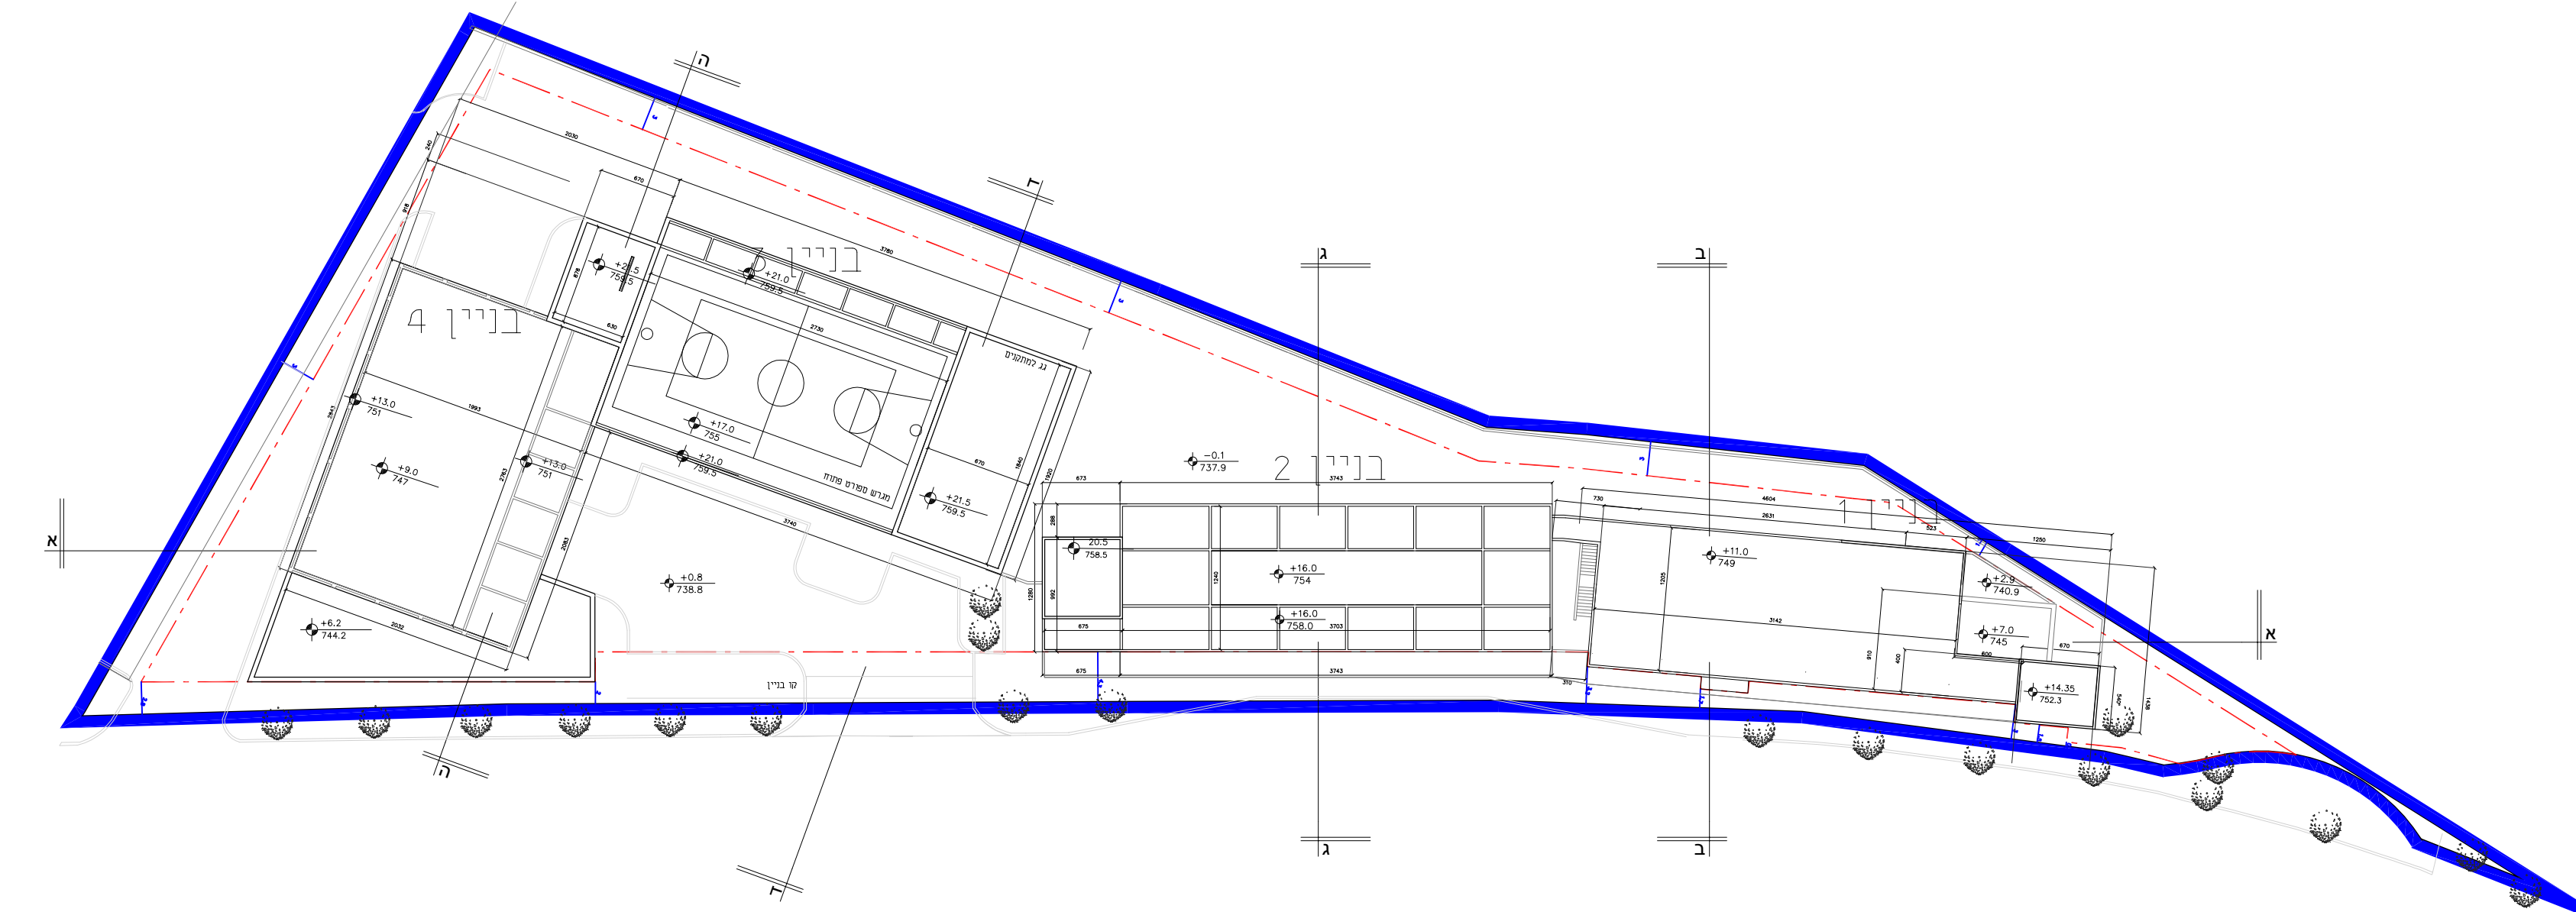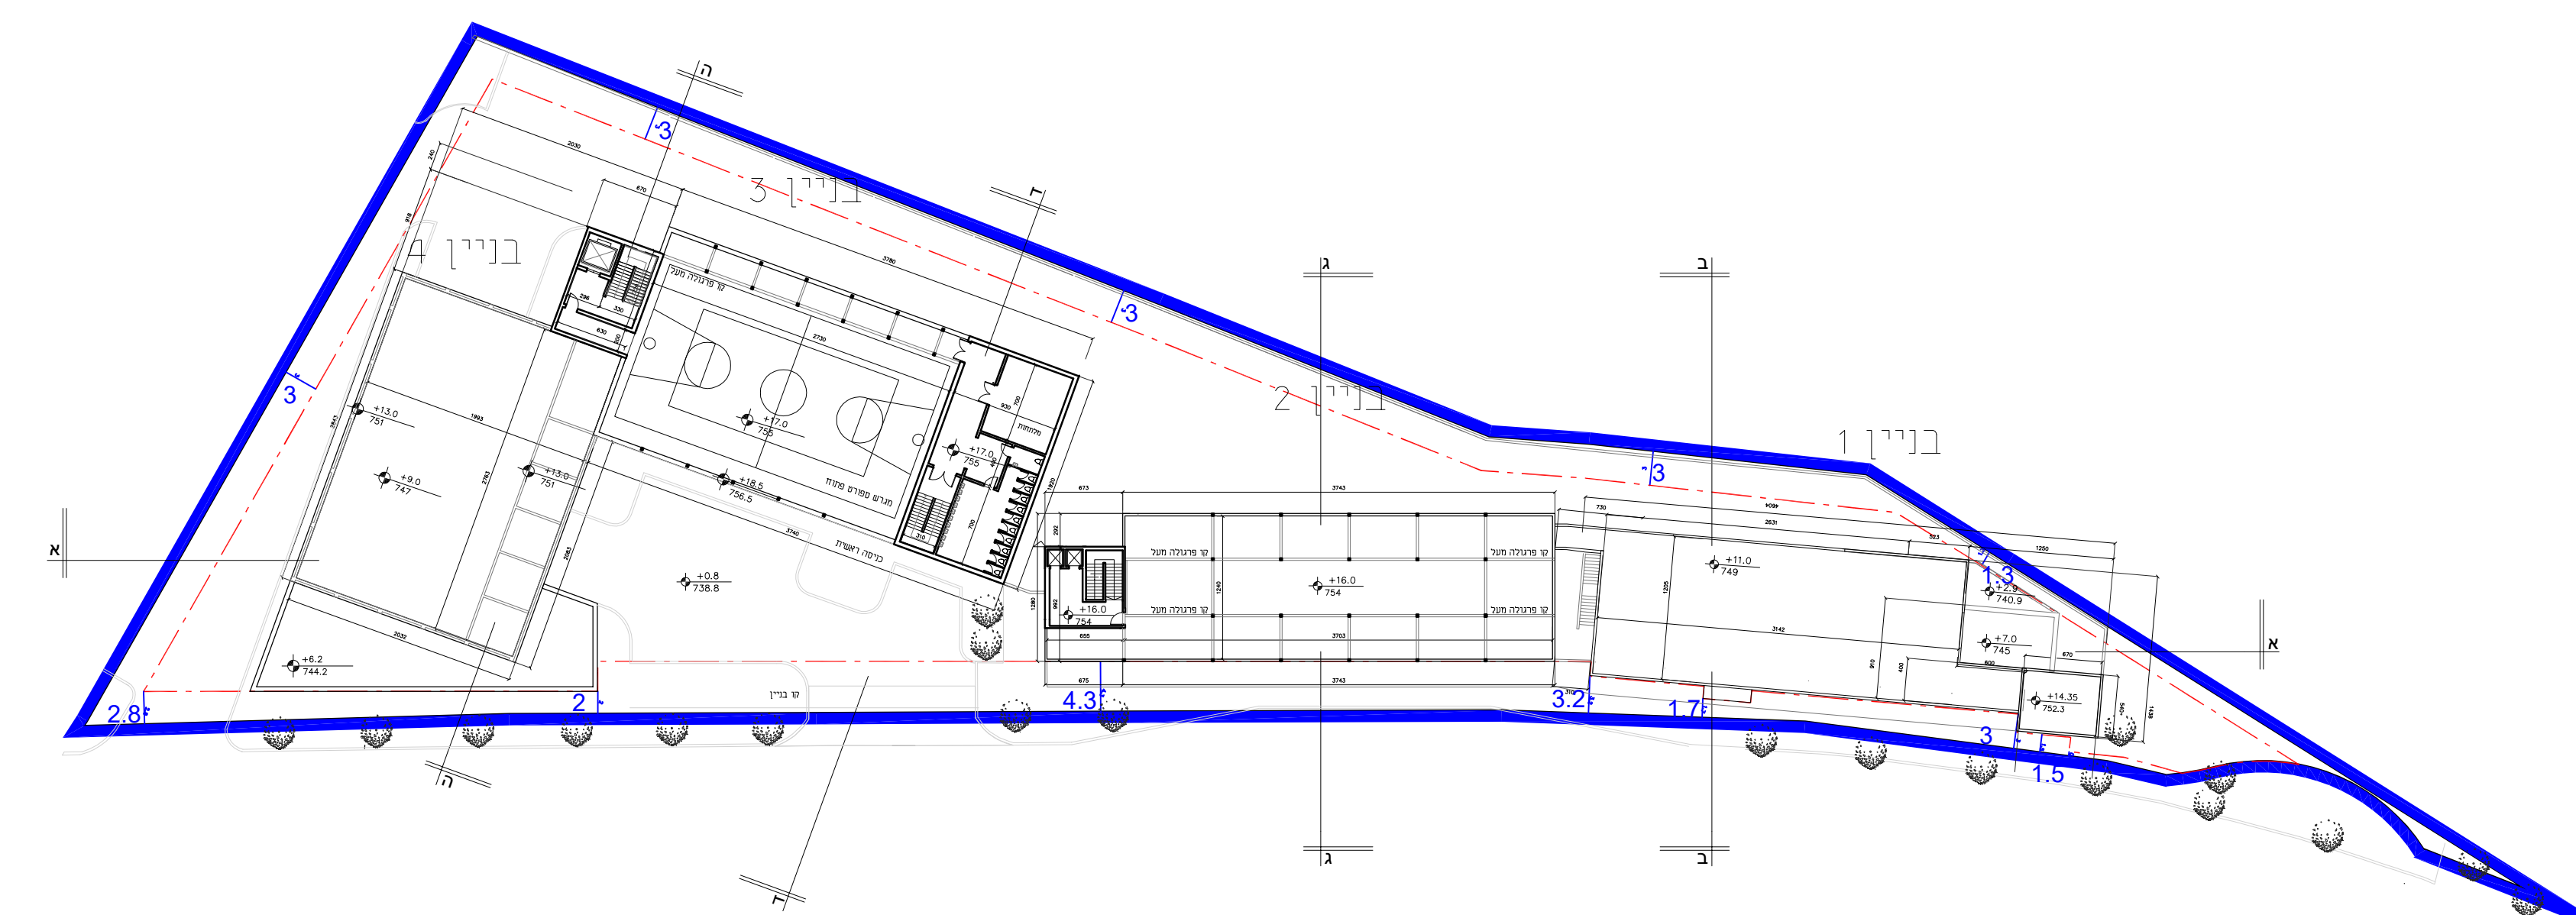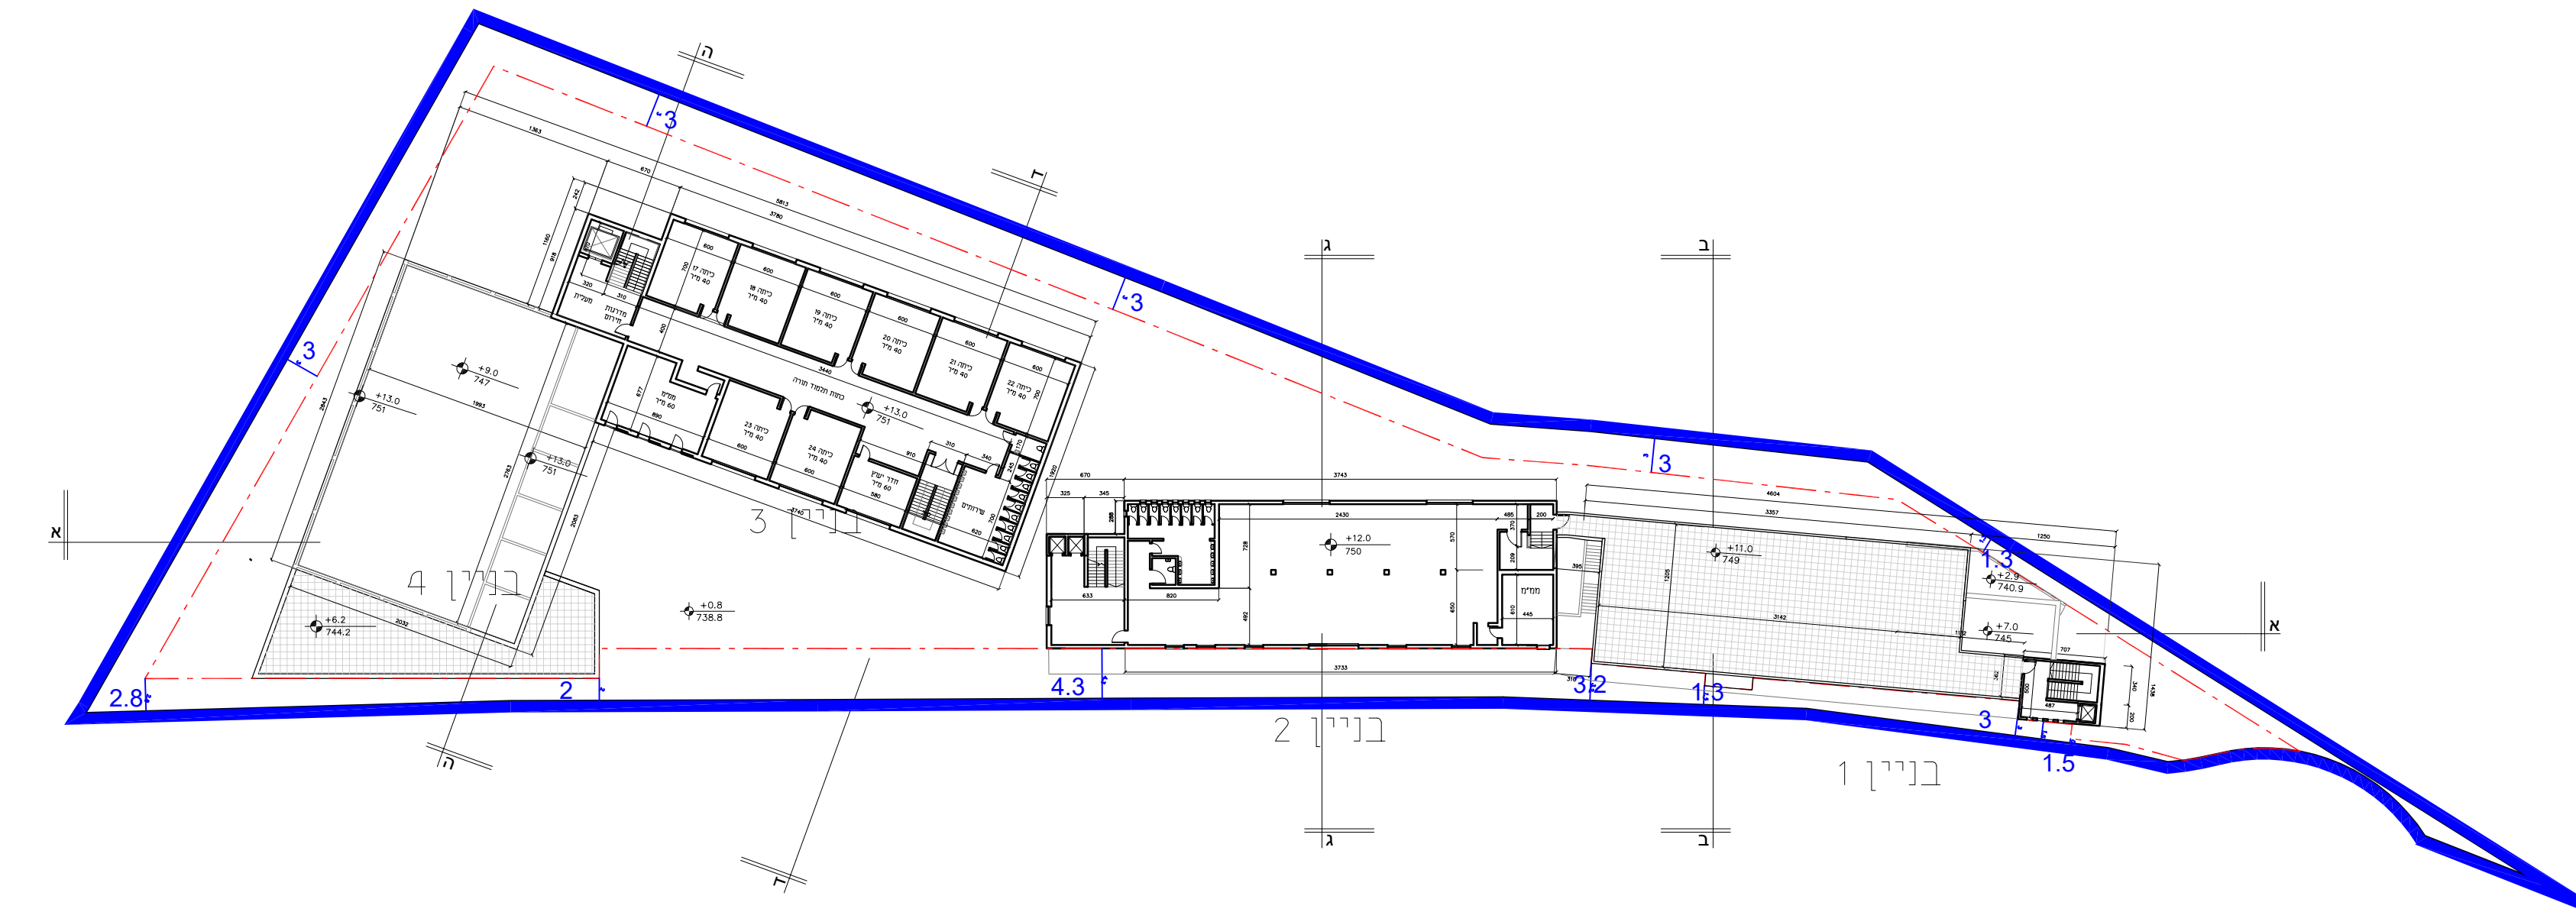

Technical drawing showing a section of a building facade. A blue line indicates a structural element. The drawing includes dimensions and a scale bar.

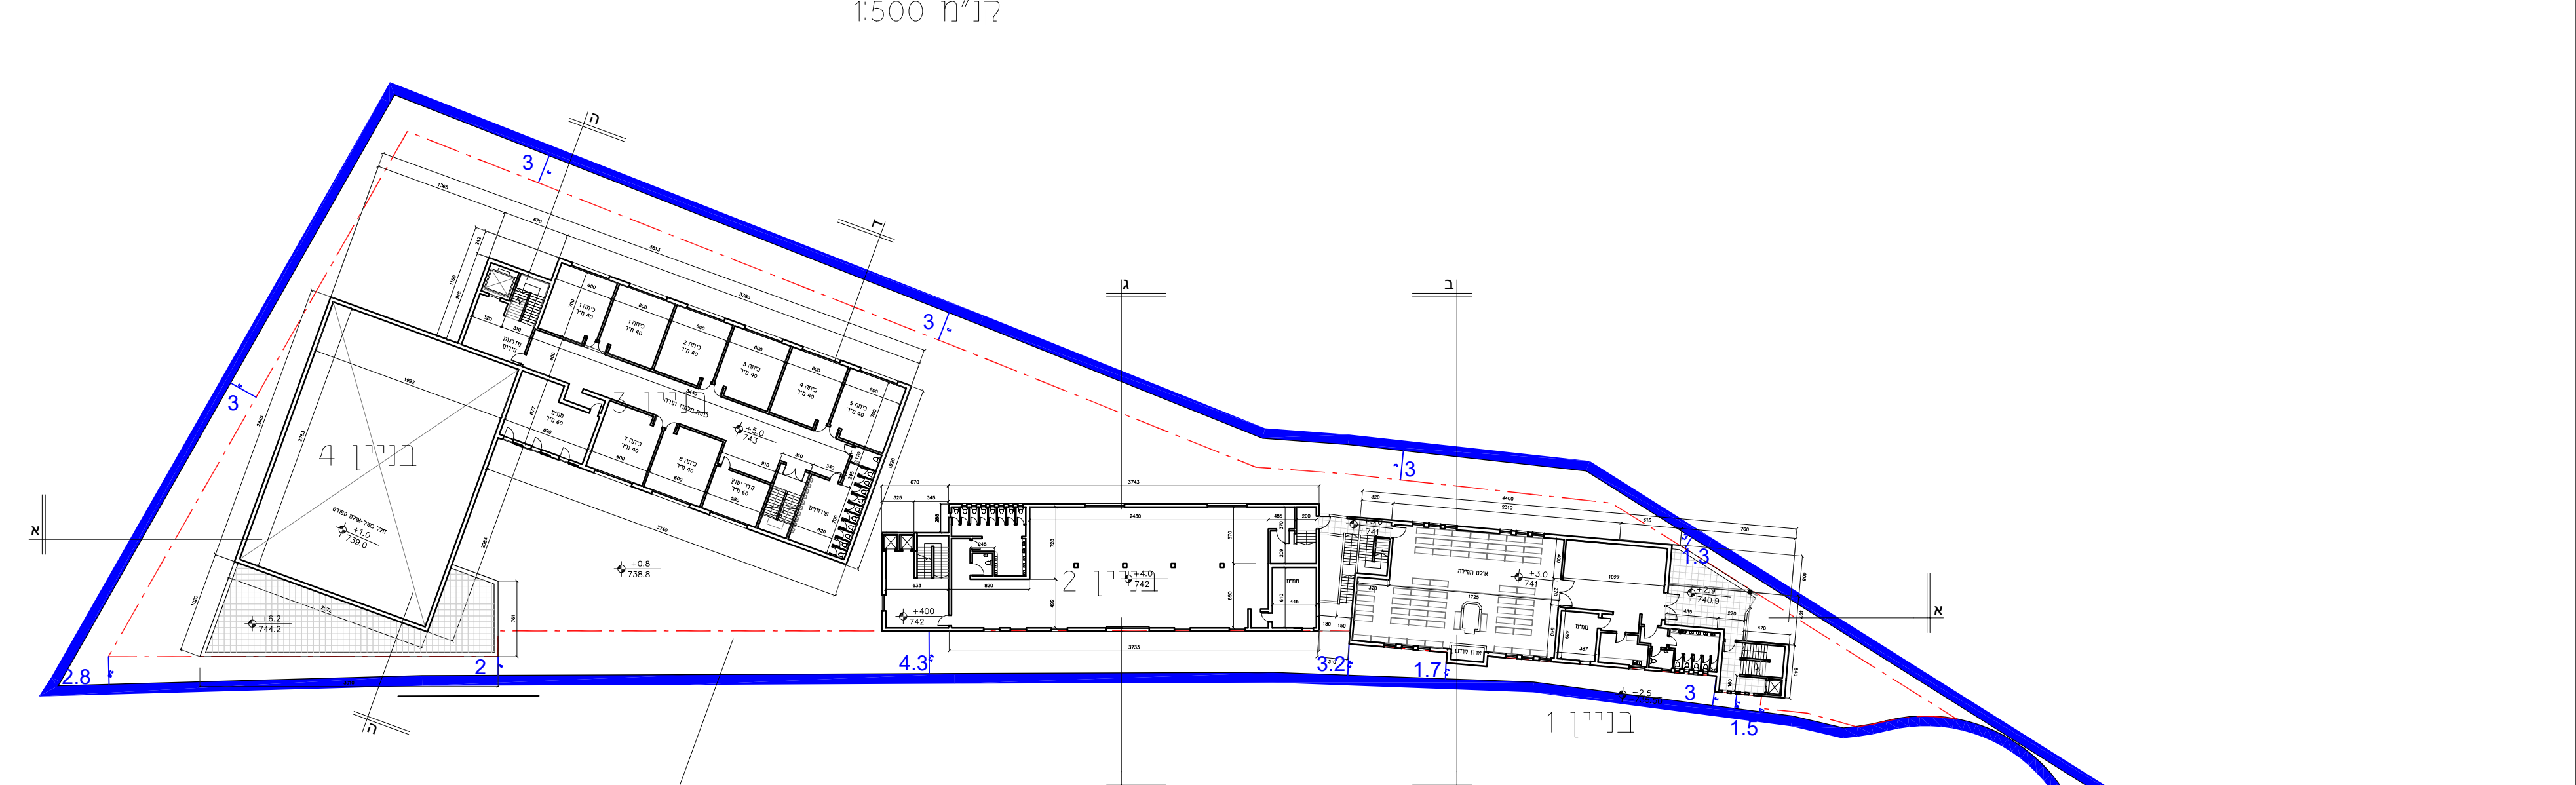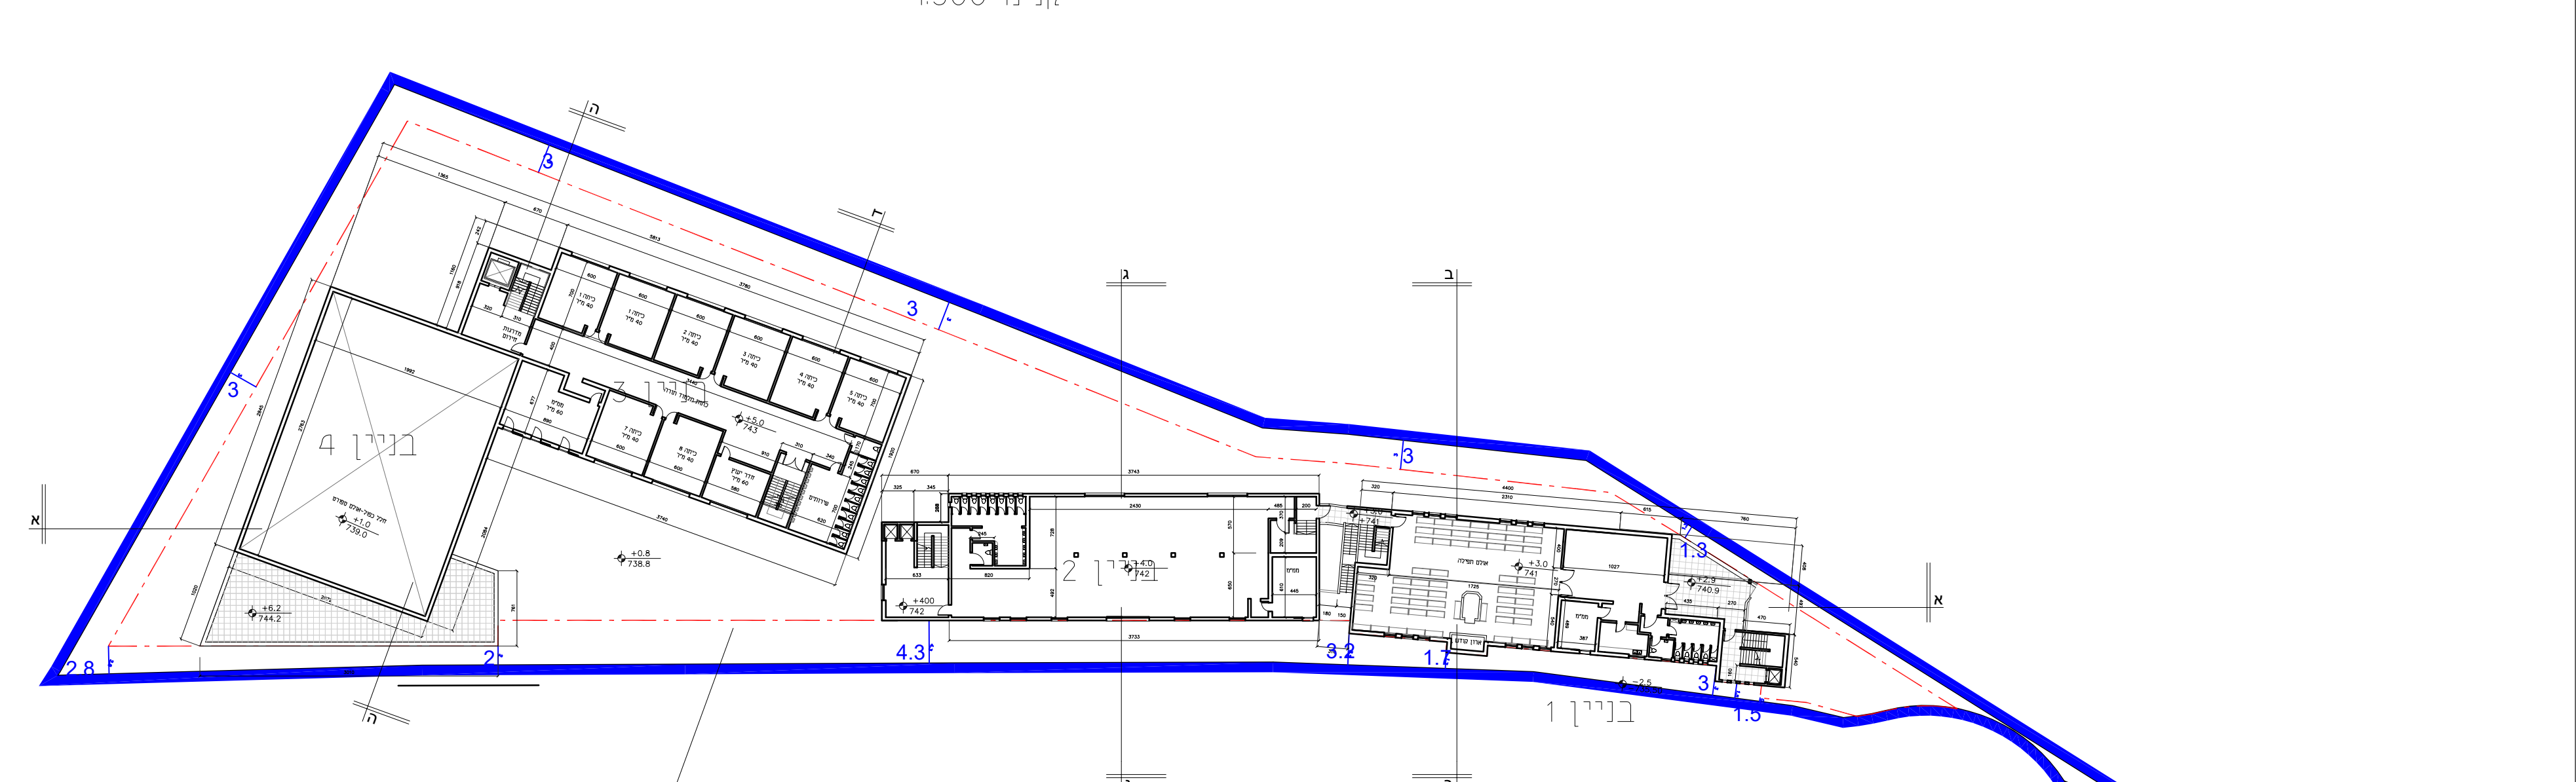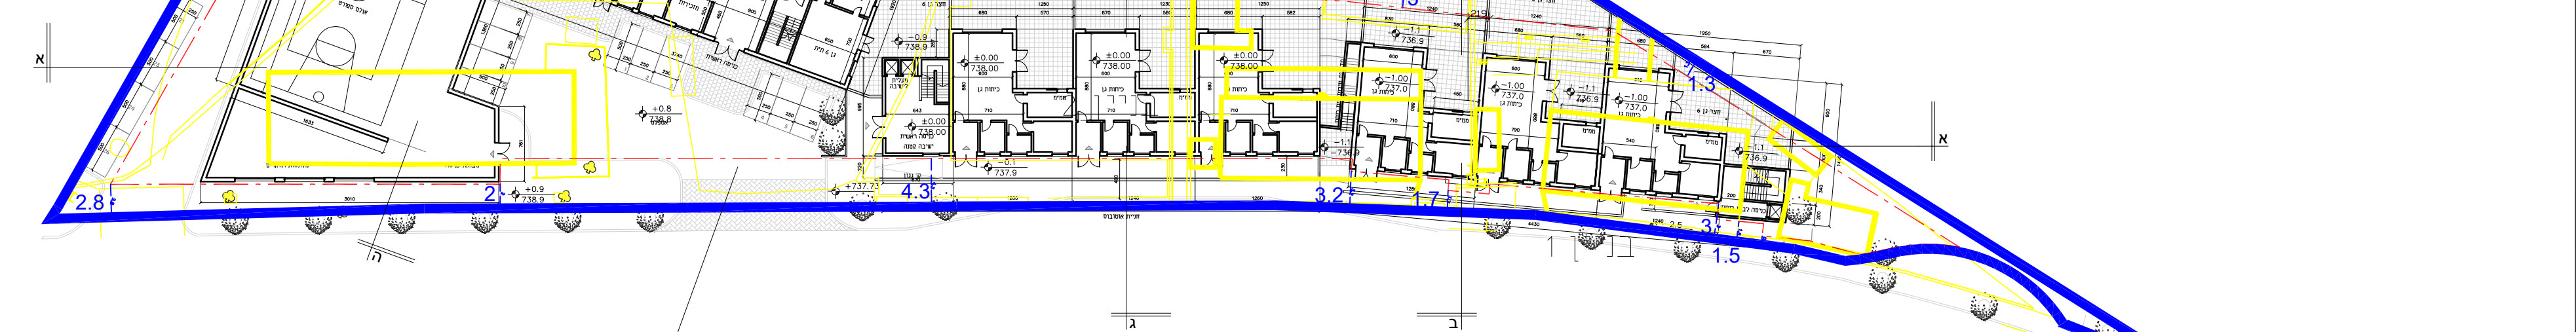


תכנית מספר 101-824011
מתתחם הצופים - שינוי הוראות בינוי
ושלבי ביצוע, רח' טרומן, רמות

קנ"מ 1:500 תכניות, חתכים וחזיתות

פונקציה	מאזן	חניה נדרשת
תלמוד תורה	לא נדרש	-
6כתות גן עירוזי	חניה לכל גן	X6
בית כנסת	50/500	X10
ישיבה קטנה	50/1500	X10
סה"כ	-	26

מקרא

 - | | |
|---|--------------------|
|  | גבול התכנית |
|  | מספר תא שטח |
|  | קו בניין |
|  | קו קרקע טובעי |
|  | מבנה/גדר
לרריסה |
|  | גבול גוש |
|  | עץ לעיריה |

המתכנן
ארכיטקט ואדריכלים ומתכנני ערים
נילו-רננה חר"ג ויאן טנדורולד
ניא. ת.ד. 4635 ירושלים 9104601
טלפון: 025619791 פקס: 026259797
office@arcticarc.com



חתימה וחותמת

תאריך ומקום