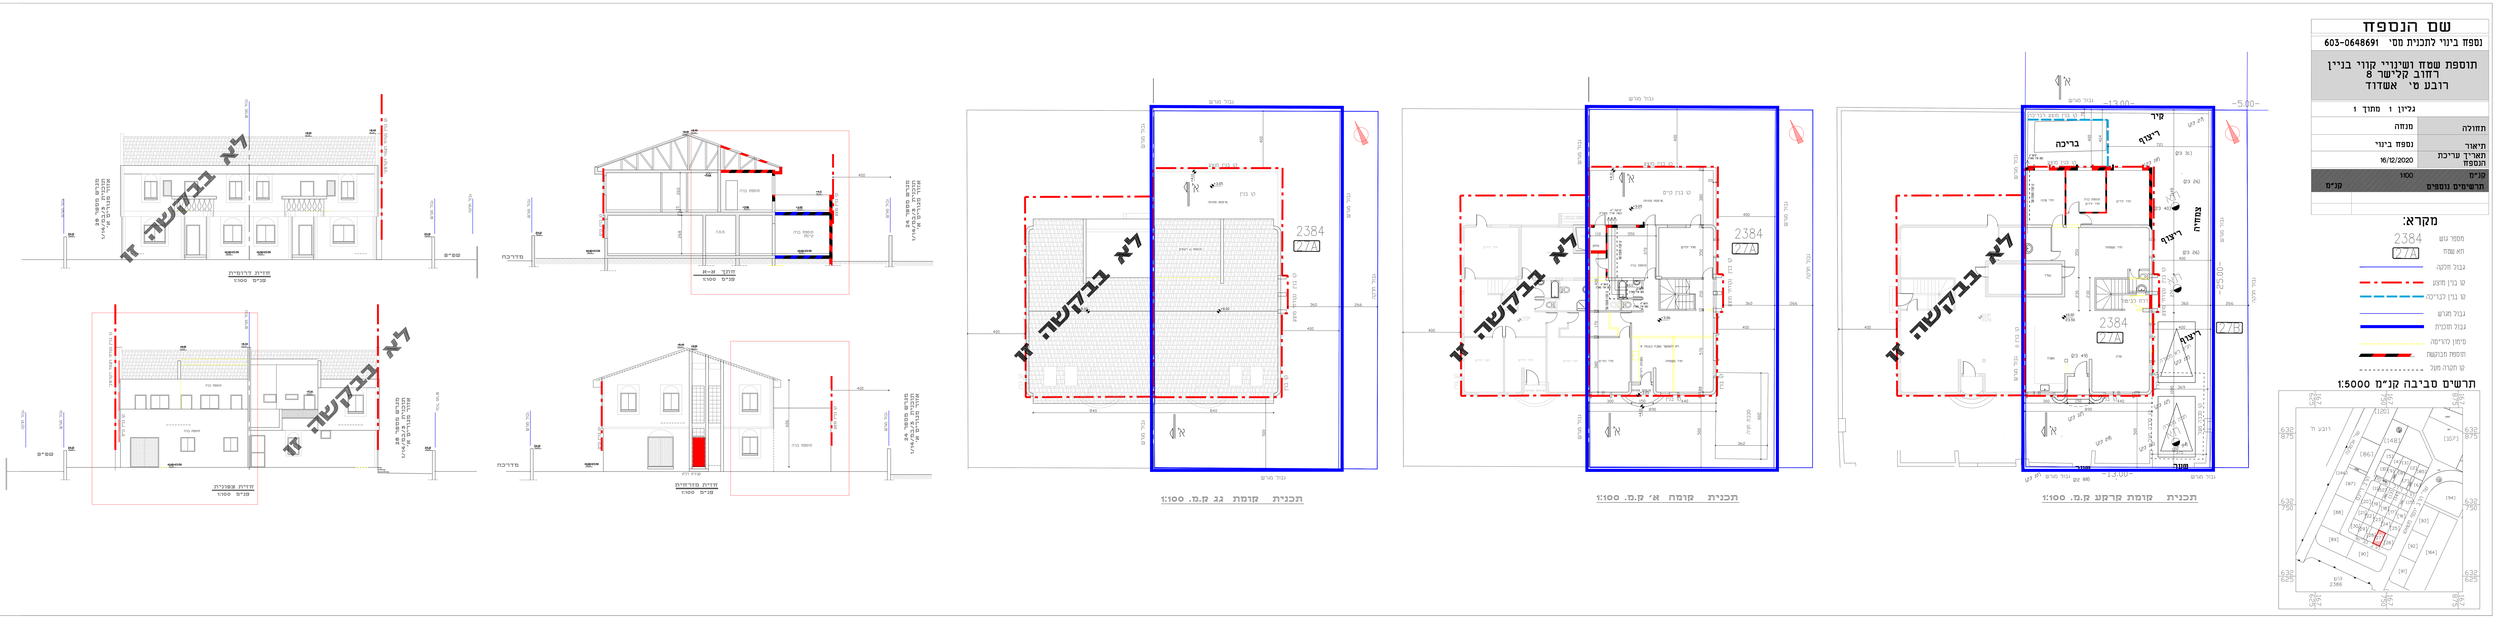
לא בבקשה זו
תכנית קומת גג ק.מ. 1:100
תכנית קומת א' ק.מ. 1:100
תכנית קומת קרקע ק.מ. 1:100
חזית דרומית
חזית צפונית
חתך א-א
חזית מערבית
מדרכה
שם הנספח
נספח ביניוי לתכנית מס' 603-0648691
תוספת שטח ושינויי קווי בניין
רחוב קלישר 8
רובע מי אשדוד
נגיון 1 מתוך 1
תחולה מנחה
תיאור נספח ביניוי
תאריך עריכת 16/12/2020
הגשה
קנ"מ 1:100
תרשימים נוספים קנ"מ
מקרא:
מספר גוש 2384
חלקה 27A
גבול חלקה
קו בנין חדש
קו בנין קבוריה
גבול מגרש
גבול תוכנית
סימון קבוריה
תוספת מבוקשת
קו חקלה מעל
תרשים סביבה קנ"מ 1:5000