




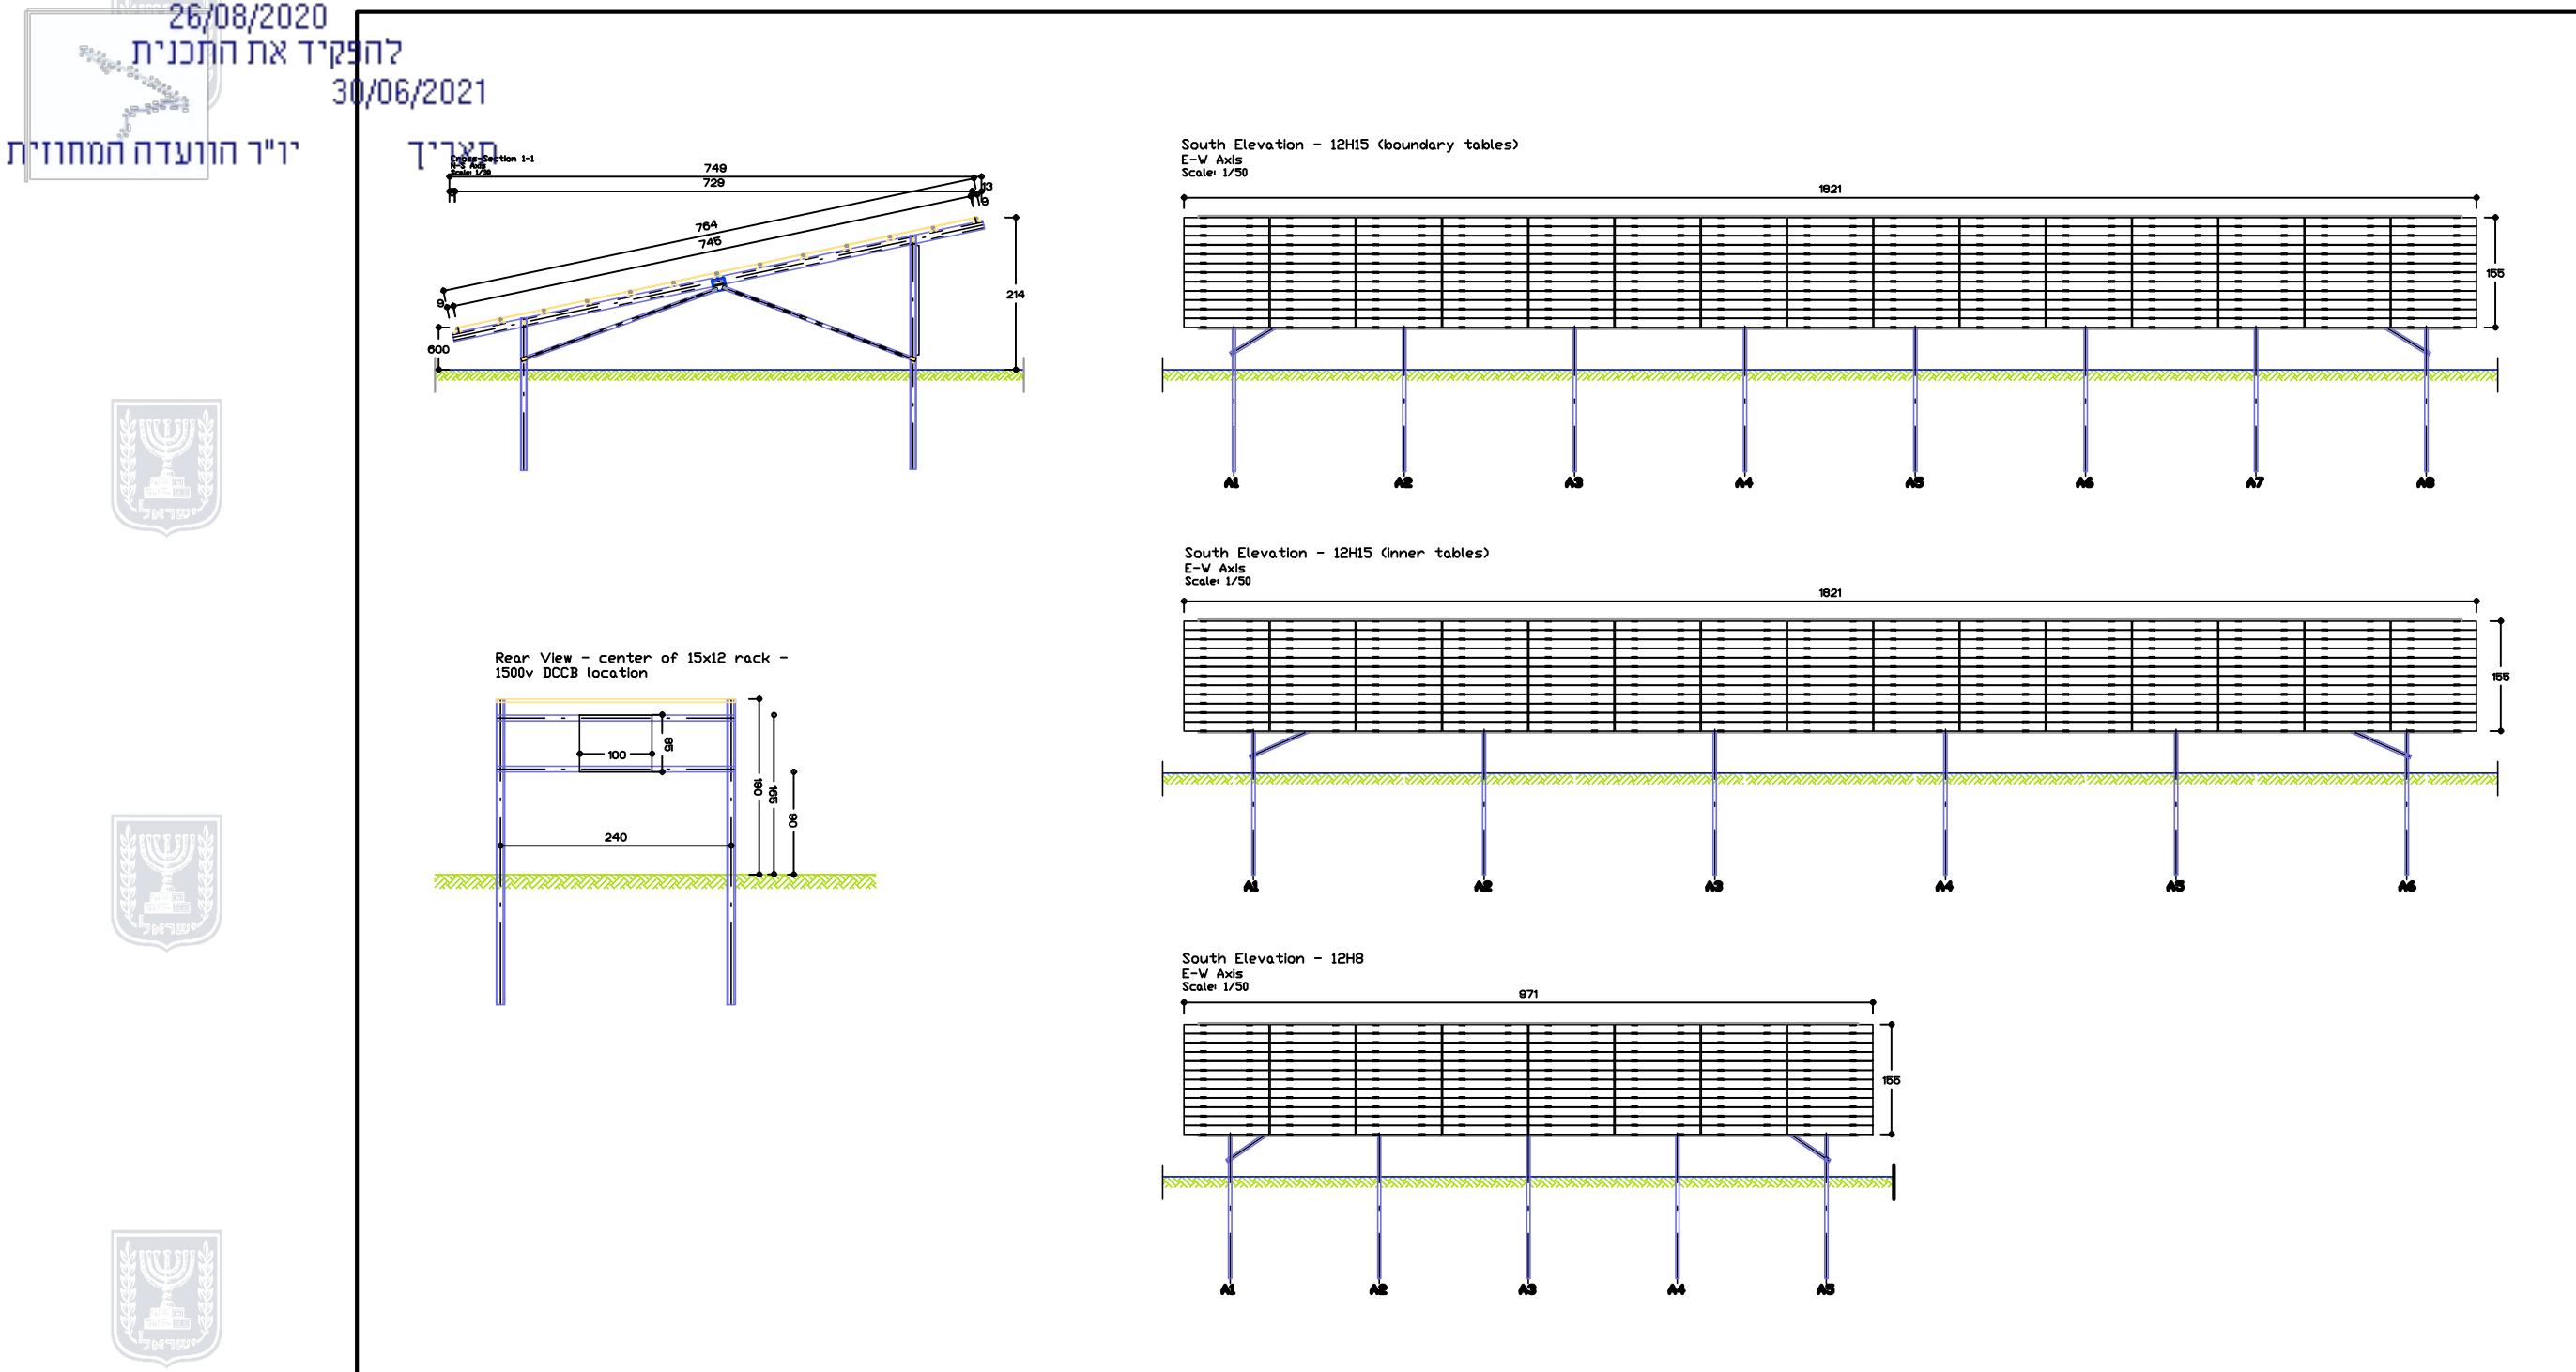


חתך עקרוני פאנל קנ"מ 1:100

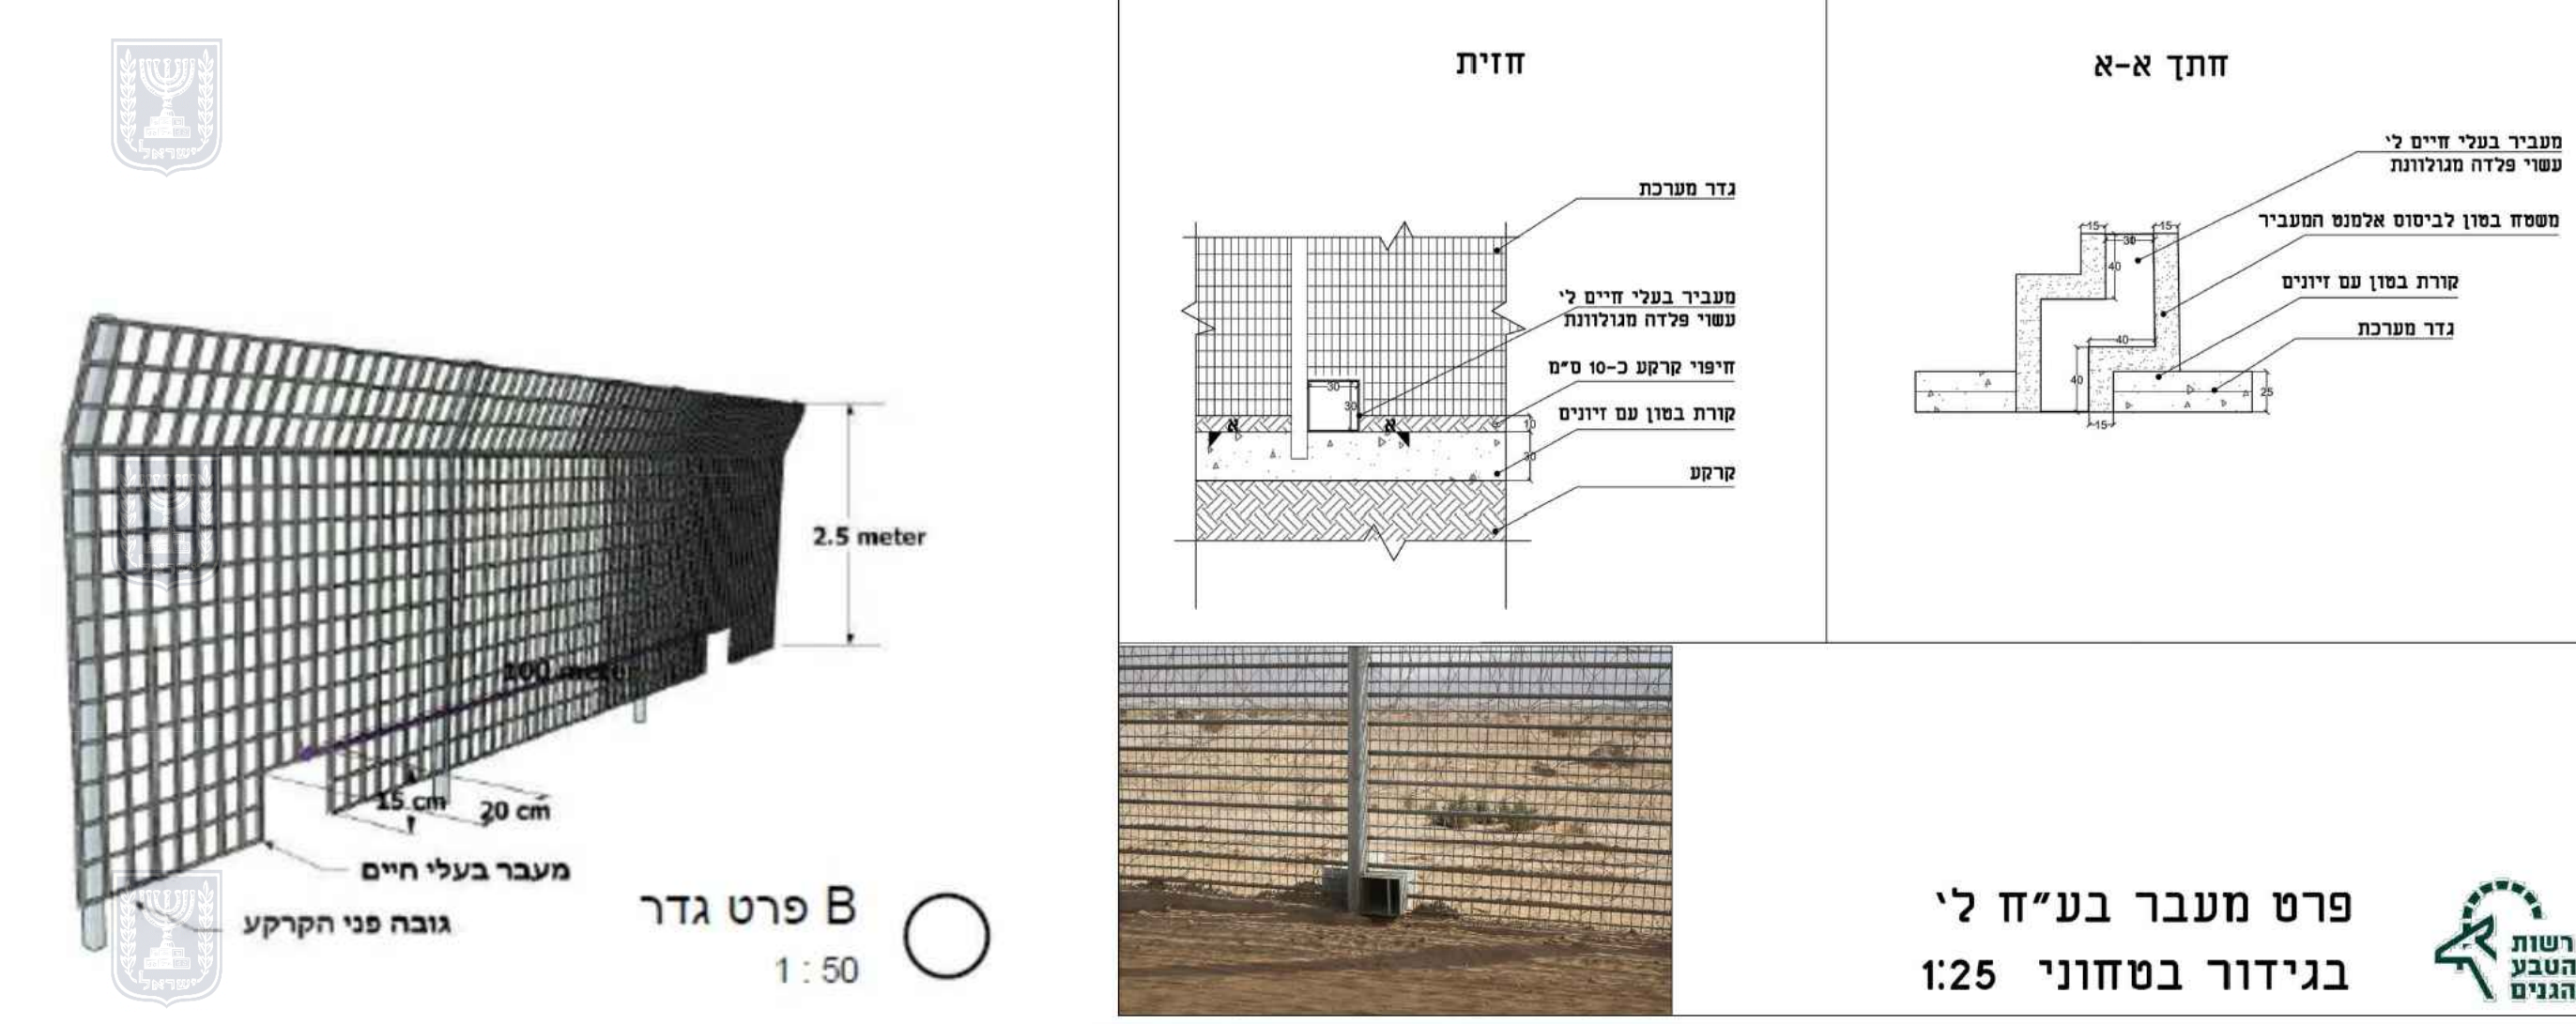


## פרט ללא קנ"מ

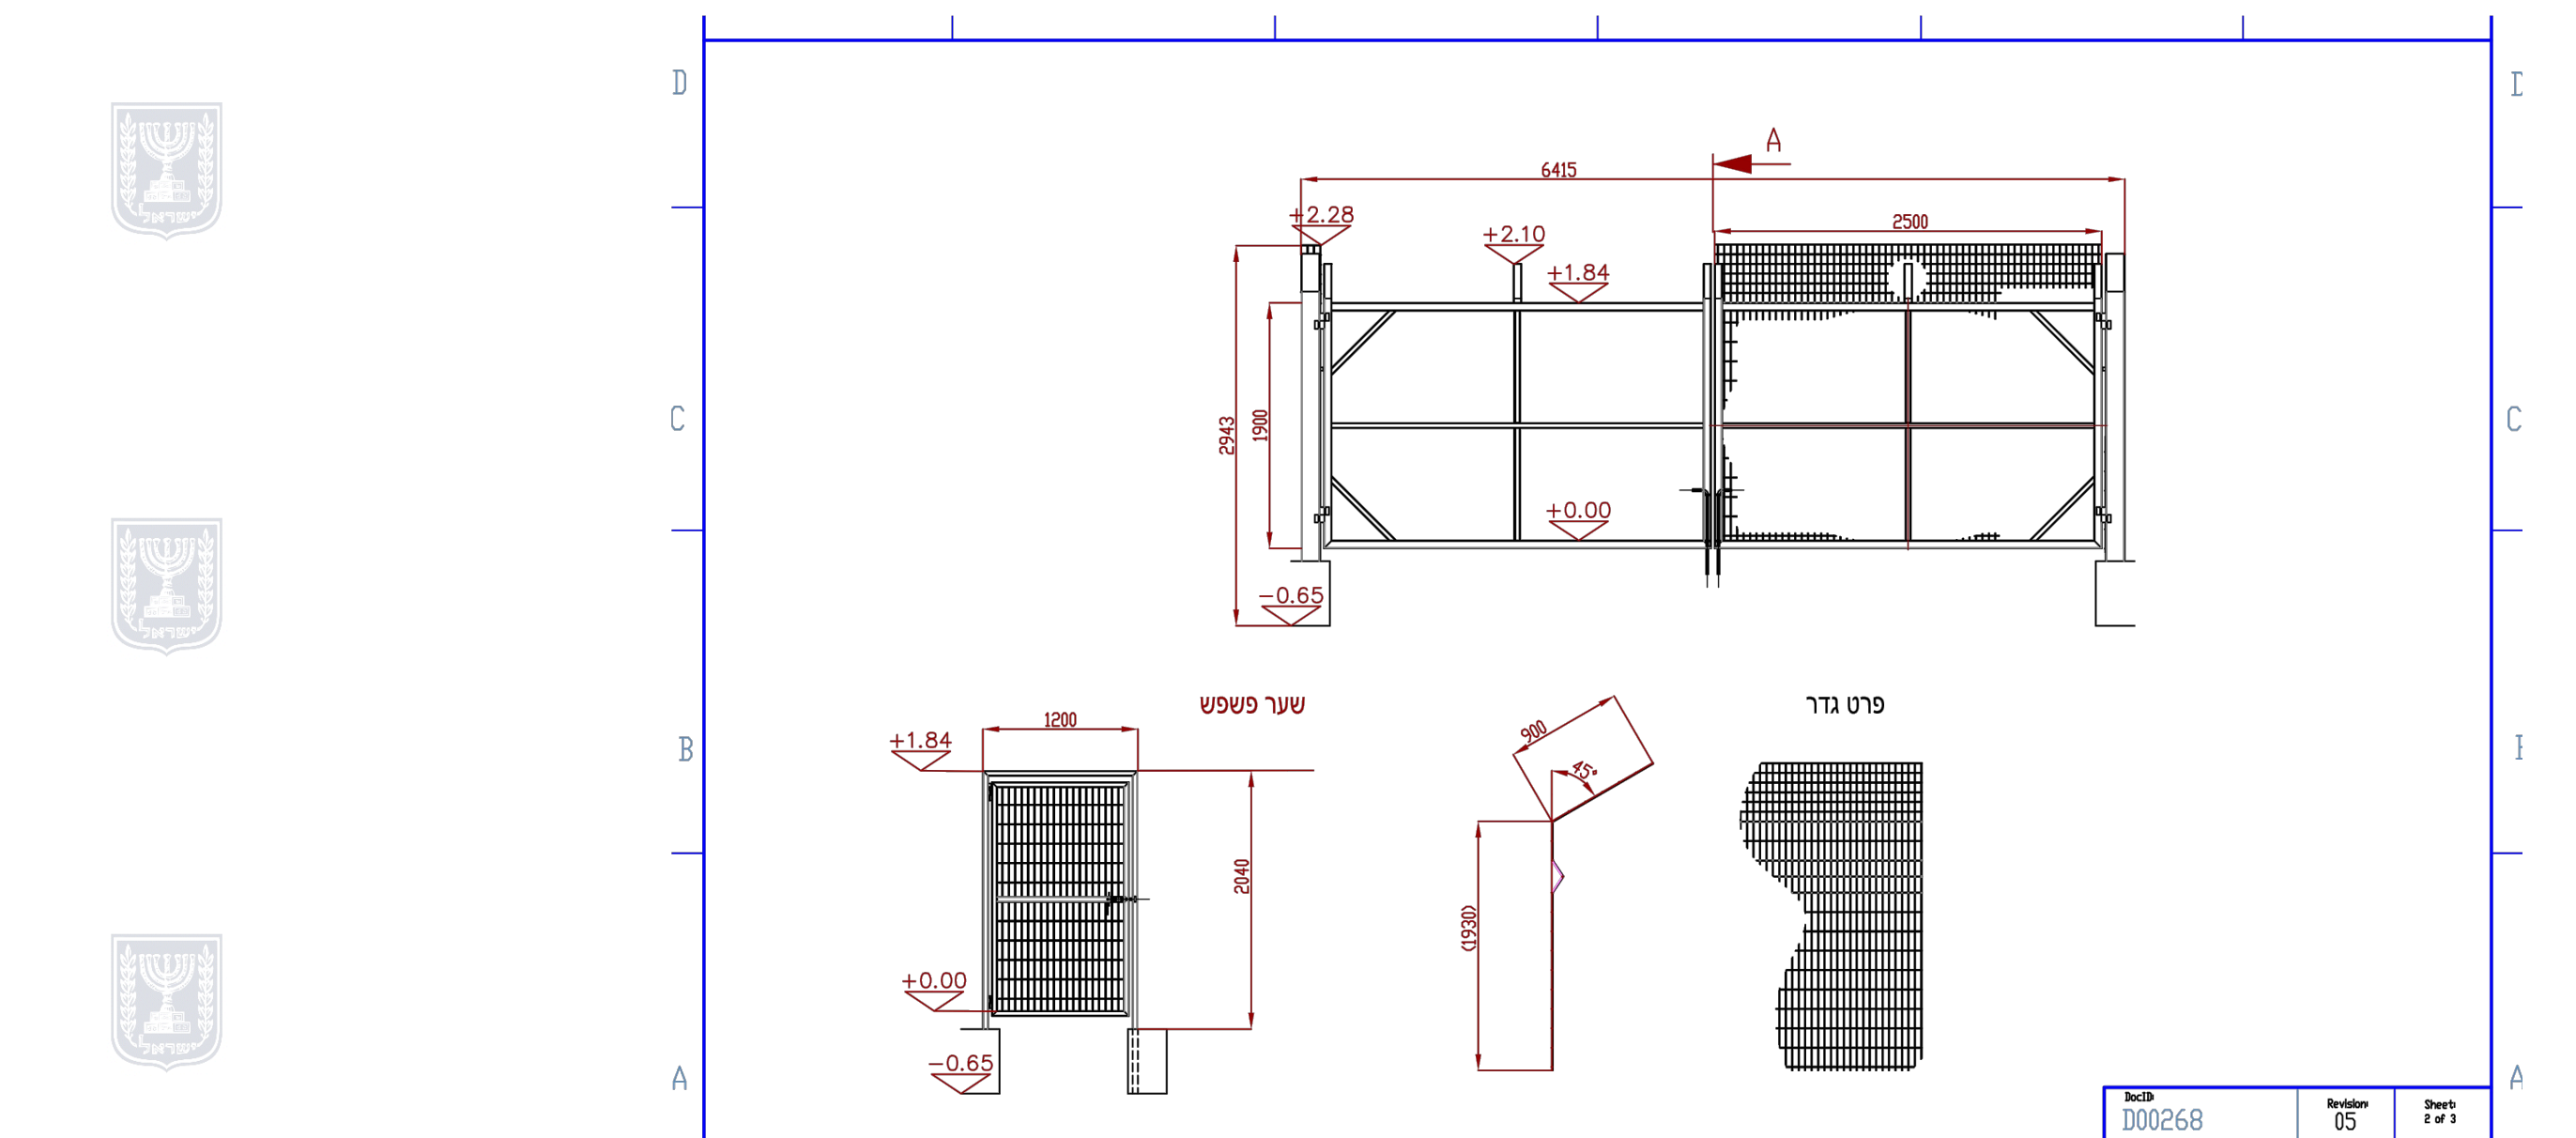


גדרות ללא קנ"מ

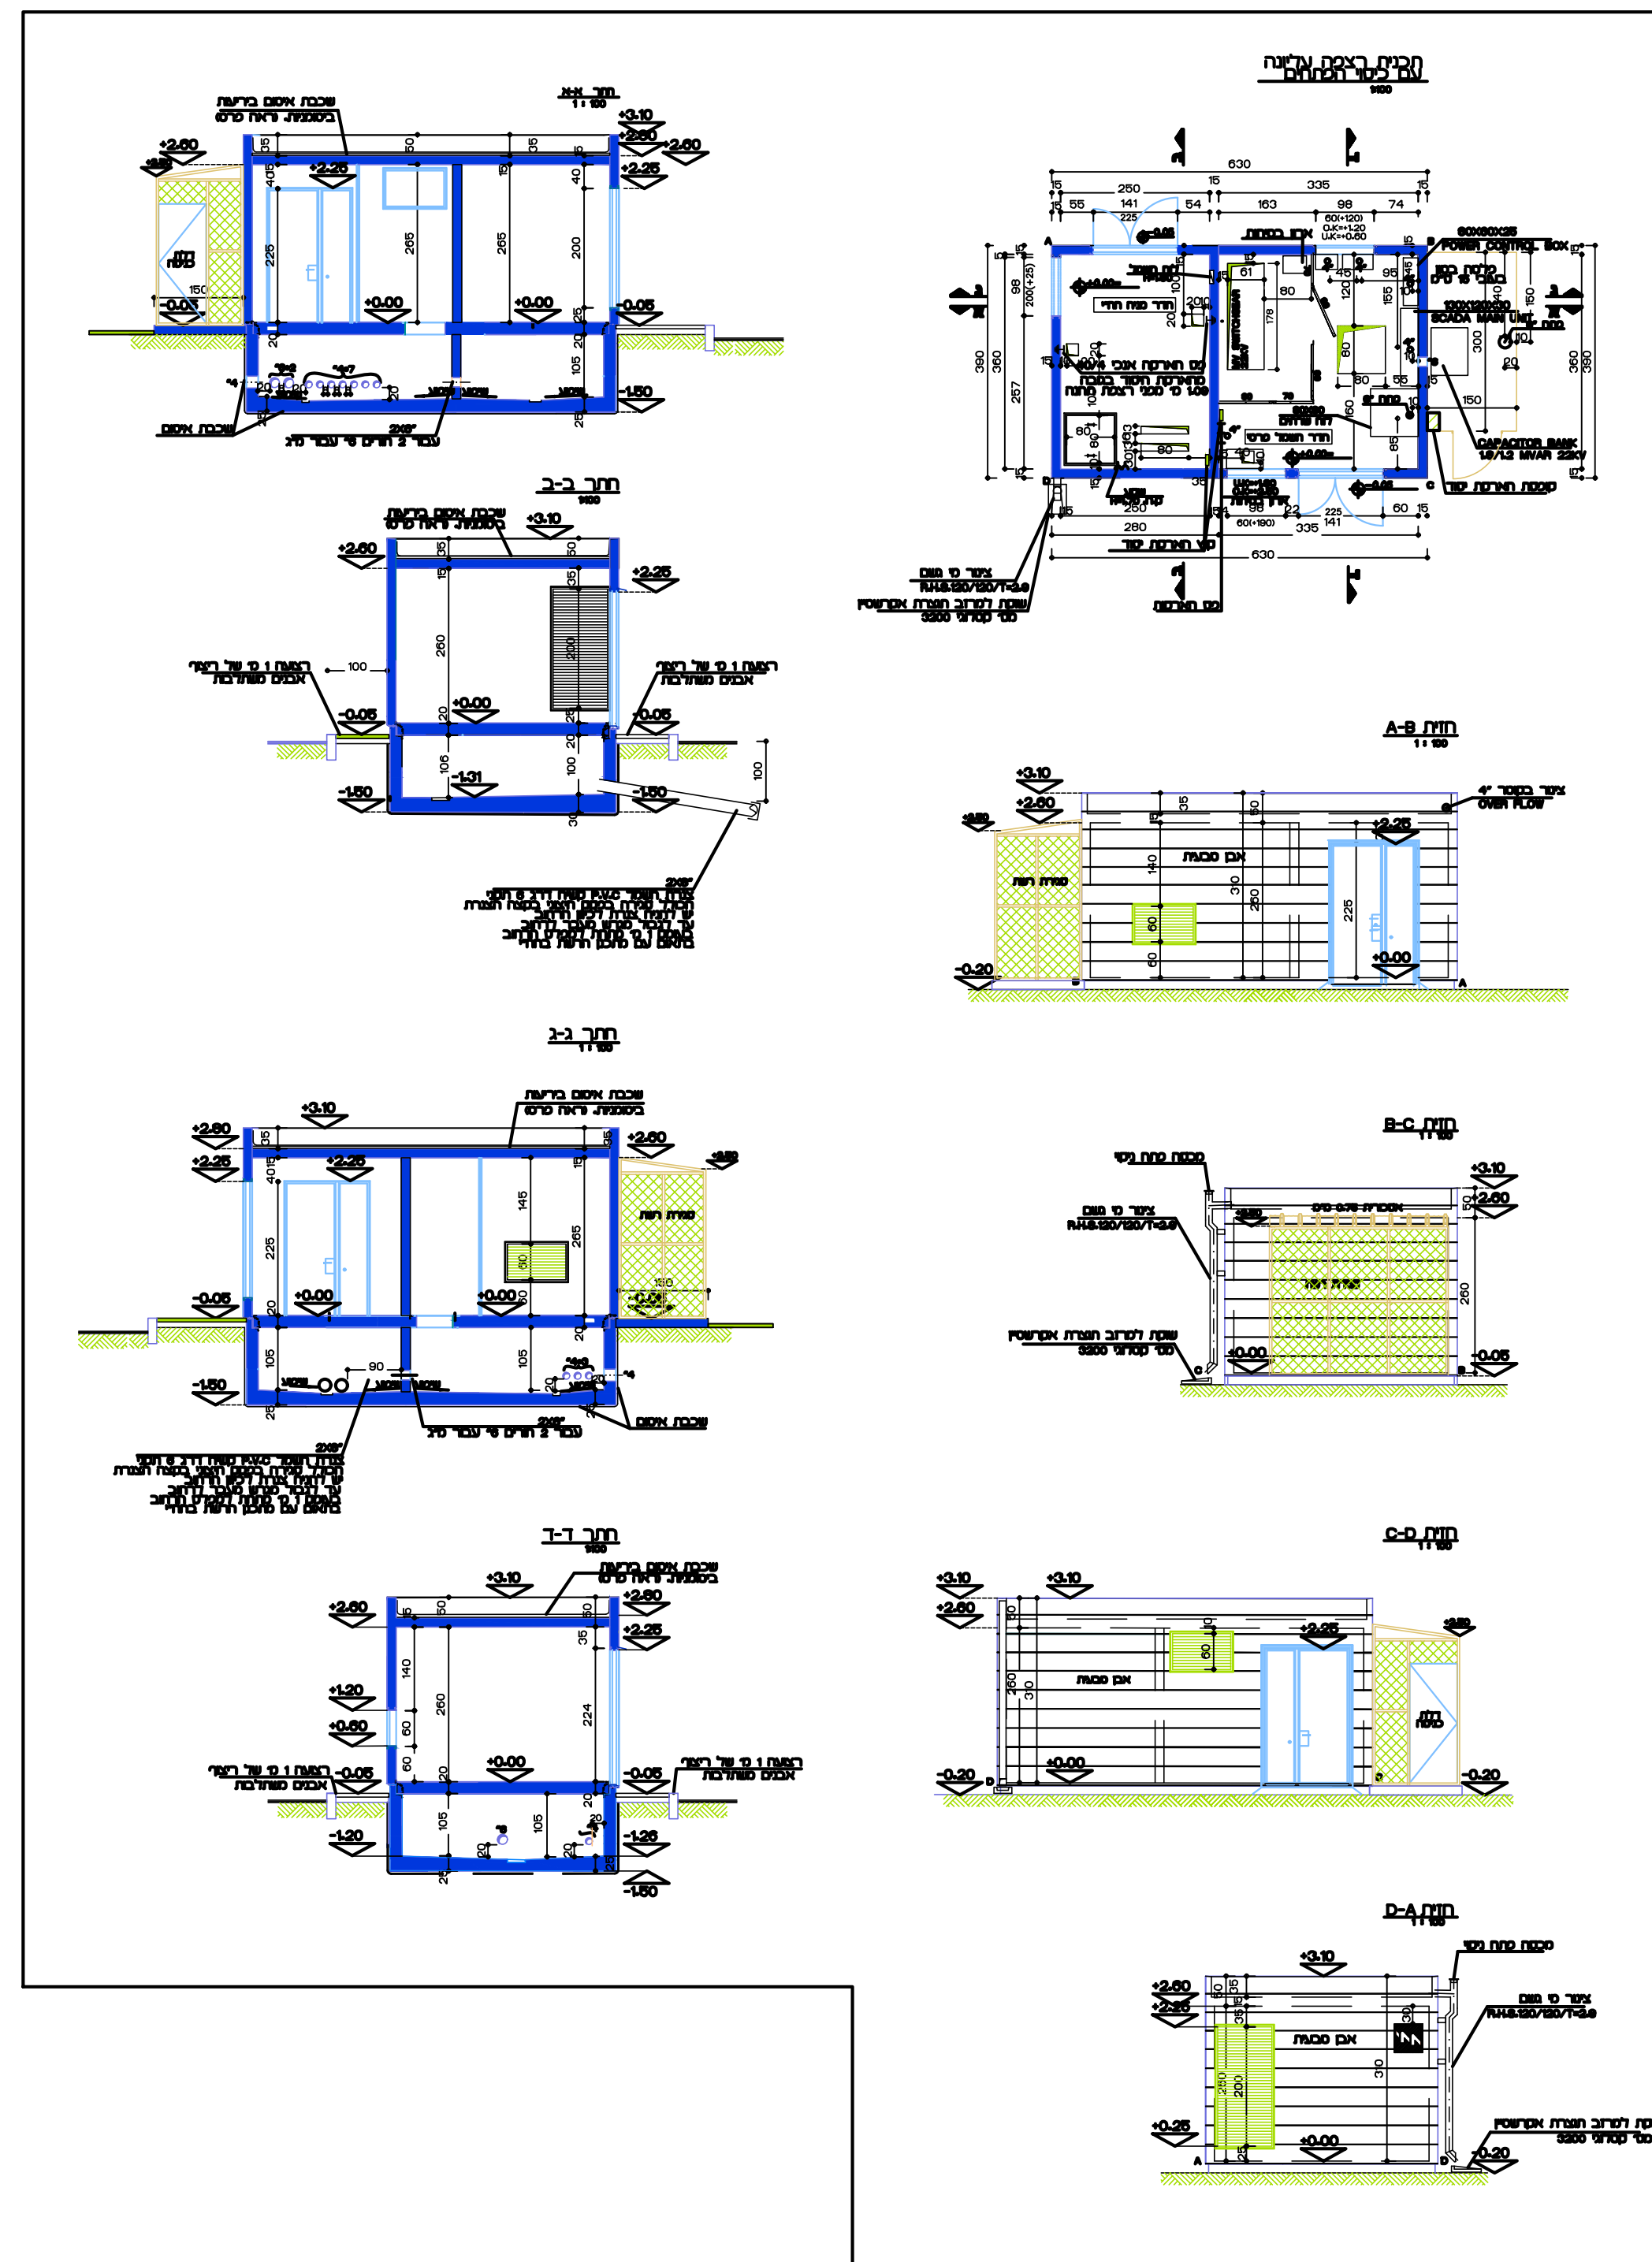


חדר חשמל קנ"מ 100 : 1

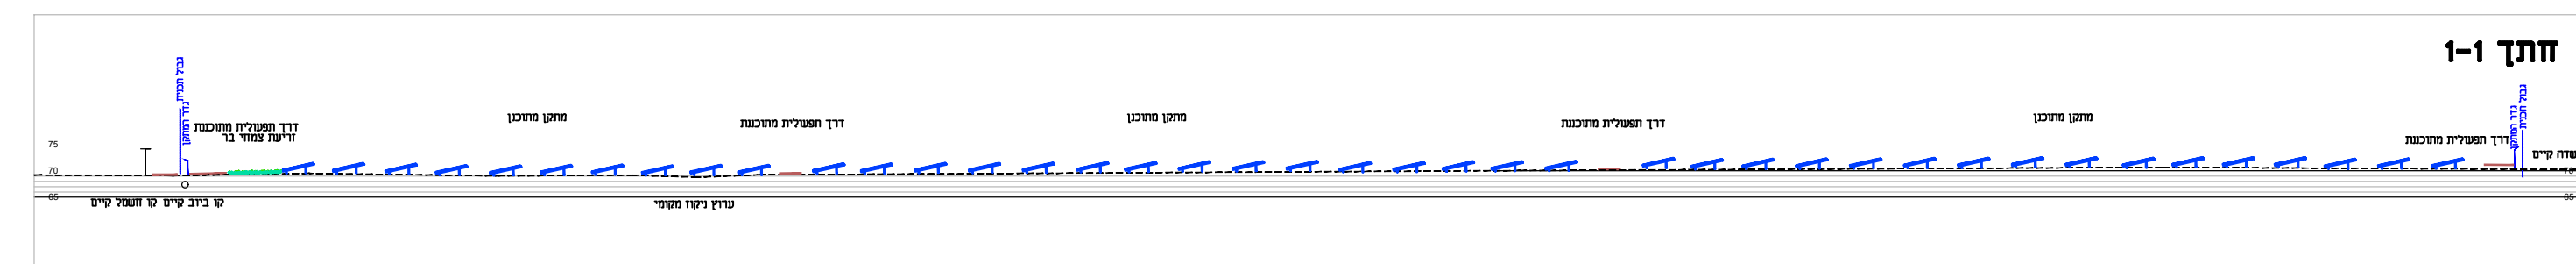

1 : 1250 ק"מ 1-1 חתך

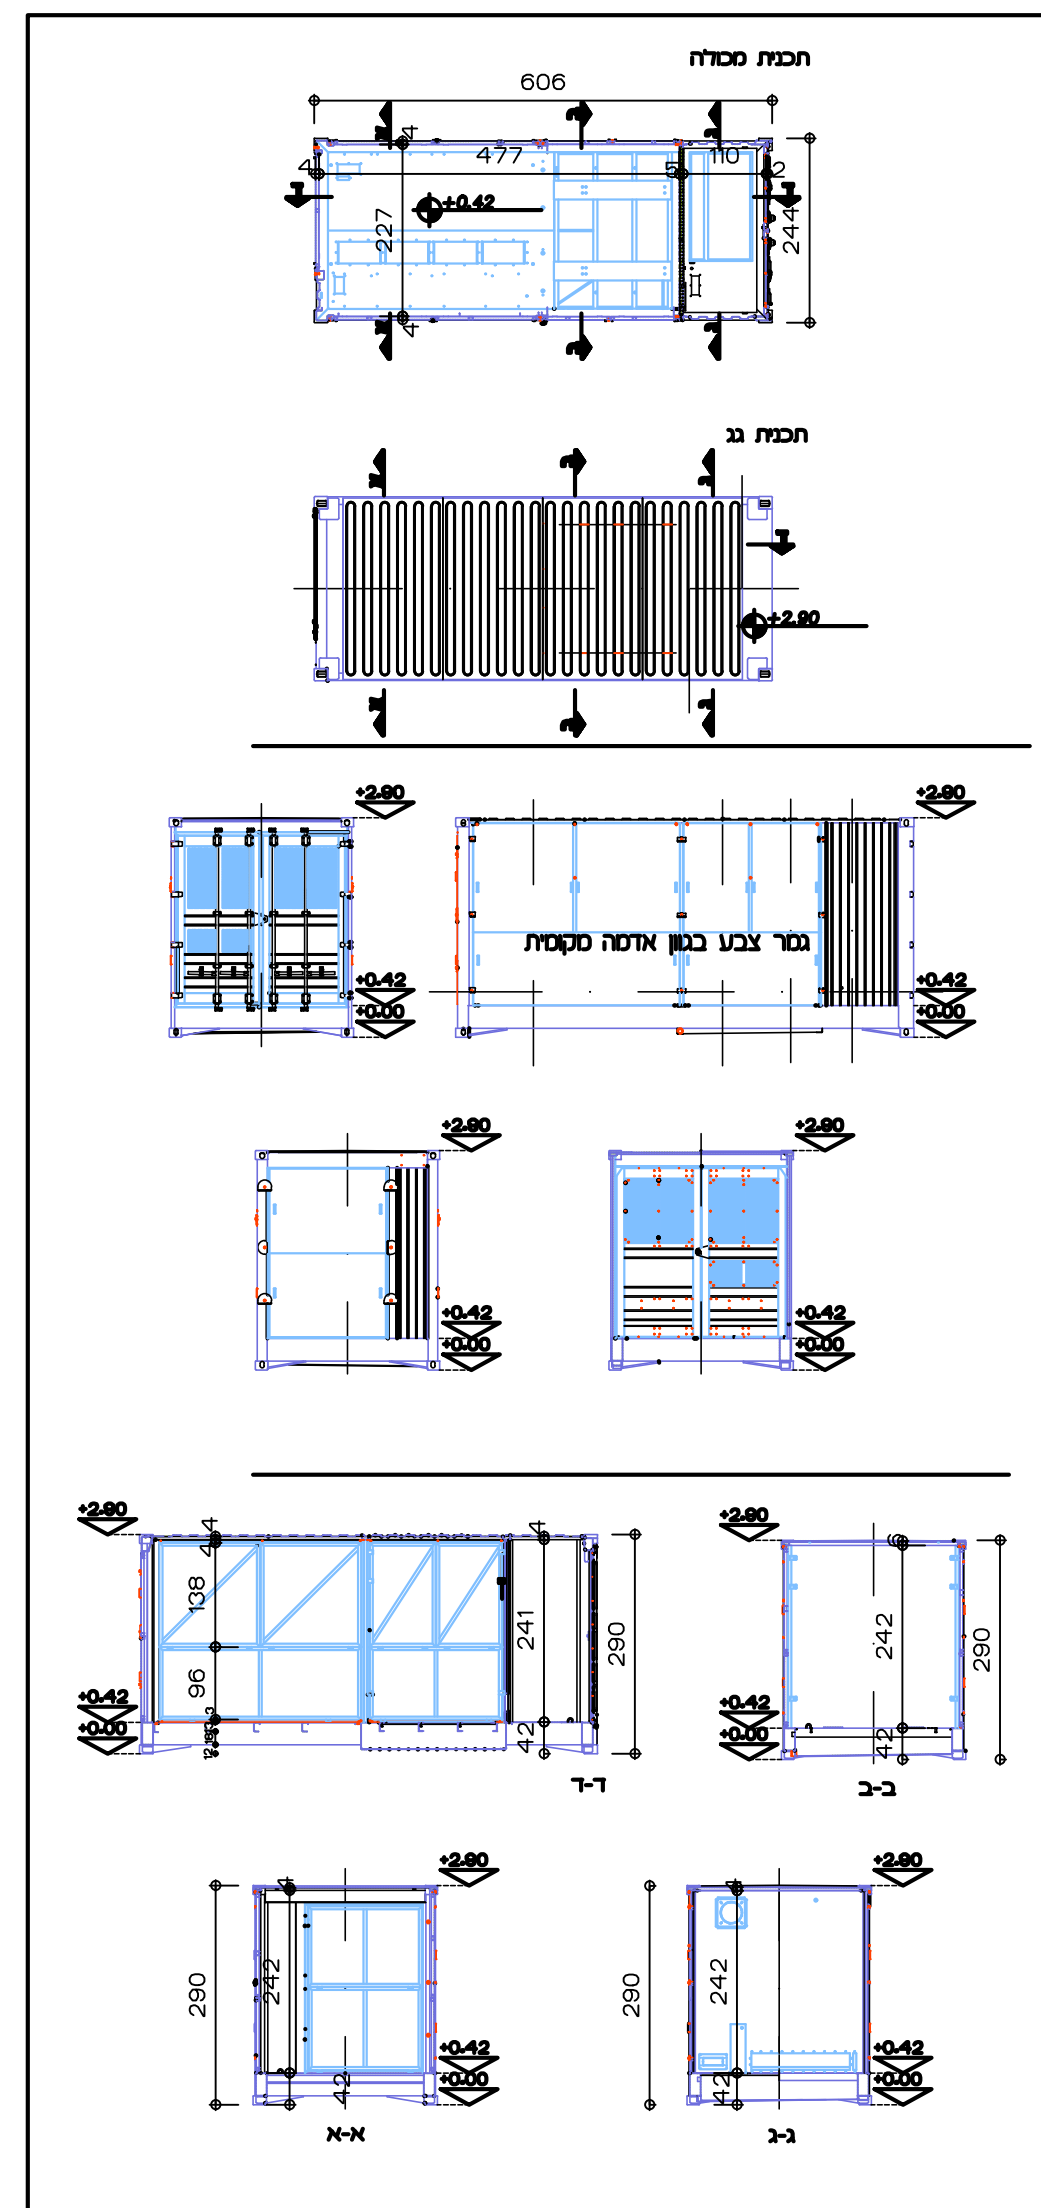

ממיר קנ"מ 100 : 1

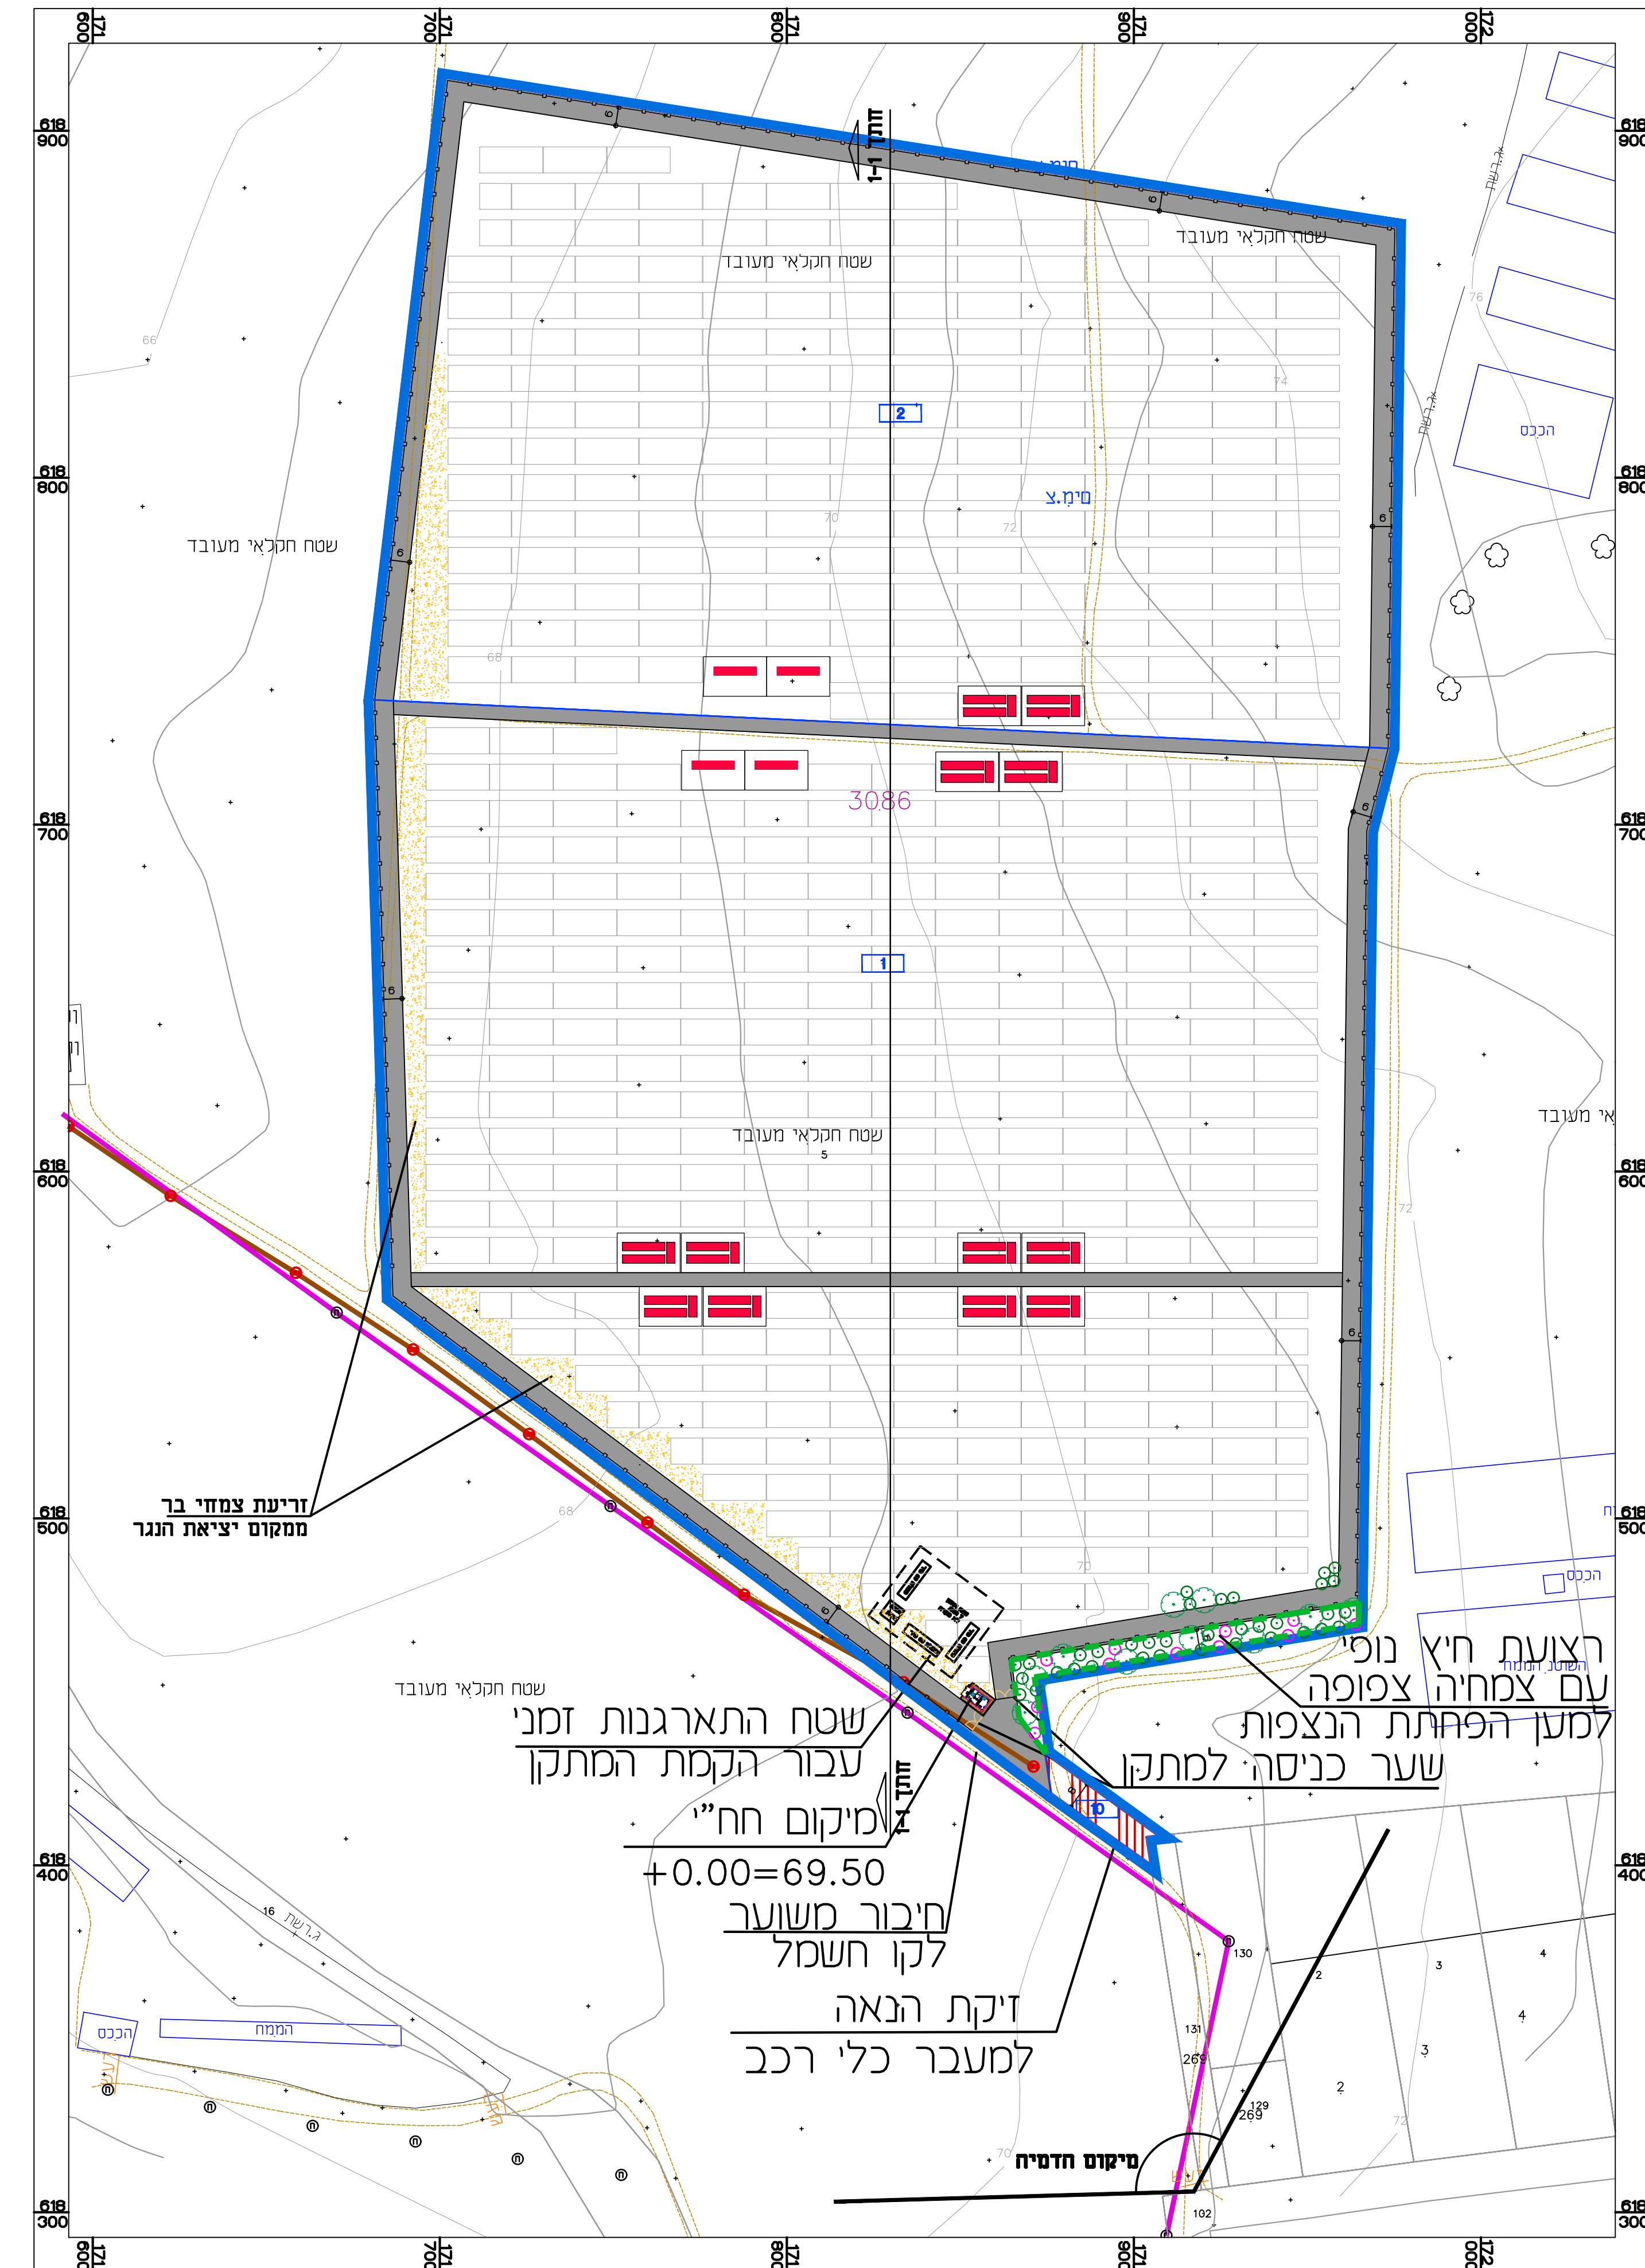



**תכנית בינוי קנ"מ 1250 : 1**



## הדמיה

|                                   |                                   |
|-----------------------------------|-----------------------------------|
| זוהר הרחוק והבניין, התשס"ה - 1965 |                                   |
| מס' 0786038-634                   |                                   |
| מתקן פוטו וולטאי - מושב יד נתן    |                                   |
| נפח פחי בינוי                     | גליון 1 מתוך 1                    |
| מחזור                             | דרום                              |
| מרחב תכנון מקומי                  | לכיש                              |
| רשות מקומית                       | לכיש                              |
| ישוב                              | יד נתן                            |
| תאריך                             | 20/05/2021                        |
| שם התפעול                         | קני"ט                             |
| נפח בינוי                         | 14250                             |
| תרשים סביבה                       | -                                 |
| מבנים                             | 1300                              |
| תרשים נוסף                        | -                                 |
| תמונה נוספת                       | -                                 |
| שמות וחתימות                      |                                   |
| עורך                              | אילן מירז                         |
| חוקנית                            | מס' 1724518-1<br>א"ר אדריכלות ב"ר |
|                                   | מס' 1724518-1<br>א"ר אדריכלות ב"ר |
|                                   | מס' 1724518-1<br>א"ר אדריכלות ב"ר |

## מזקרא
 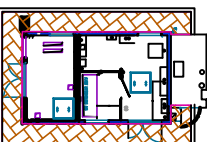
|                                                                                       |                     |
|---------------------------------------------------------------------------------------|---------------------|
|    | גבול תכנית          |
|    | גבול תא שטח         |
|    | קו בניין            |
|    | קו חשמל             |
|    | קו ביוו             |
|    | דרך גישה            |
|    | גדר                 |
|   | זיקת הנאה           |
|  | חיץ נופי            |
|  | מספר תא שטח         |
|  | שולחנות פנאליים     |
|                                                                                       | ממיינים ומבני אגירה |
|                                                                                       | חדר חשמל            |

| שימוש    | כמות   | שטח יחידה |
|----------|--------|-----------|
| חדר חשמל | 1      | 25 מ"ר    |
| ממזרים   | 4      | 30 מ"ר    |
| מכולה    | 20     | 15 מ"ר    |
| מכולה    | 24     | 30 מ"ר    |
| קולטנים  | 84.490 | 0.72      |

## חֵישובִי שְׁטחים

|   |   
|---|---|----------------|--------------|-----------|----------|----------------|----------|---------|-------------|---------|-------|----------|-----------|----------------|-----------|---------------|------|-------|----------|---|--|
| <b>ליאת כהן</b> <b>אמילי LA</b> <b>אדריכלית נוף</b>   |   |                
| <span><span>agami.ia@gmail.com</span></span> <span> </span> <span>‏</span> 050-6728283 <span> </span> <span>‏</span> ט <span> </span> <span>‏</span> ו <span> </span> <span>‏</span> ר <span> </span> <span>‏</span> ד <span> </span> <span>‏</span> 9 <span> </span> <span>‏</span> ל <span> </span> <span>‏</span> ר <span> </span> <span>‏</span> ת <span> </span> <span>‏</span>   |   |                
| <span><span>LA-yad natan_21_06_21.dwg</span></span>   |   |                
|   |   
| <b>הנחיות נפיות לפיתוח ומזמור ההשפעה על הנוף</b>   |   |                
| <p>המתקן מתמקד בצורה הרשוד יד נתן, בשטח המצליח והמשמש שדה בעל, במסמית למזל דגנים. המבנה אמילי נבנו בנוף המושא והוא מחזיר על ידי סבך הצמחיה לאורך. הנוף הסובב את המתקן יורדו גששות משמשת במסמית חזקתית וכחמי עריות אקלימטוס של קמל פורחים ביערן.</p> <p>הגששות לא המתקן הורה בעיקר מסביבתו הקרובה. בני הרשב הממוכים והשטחים ההקמלים. לא נצפתו מכבים 3%</p> <p>מסרת המצחית שלהן ראו דאמלעית כל תיתן את המתקן בסביבה מבנים</p> <p>חפץ המבנה במתקן יורה בעל גלון והמשלכל בסביבה חזקה מחמת ייצבונו בגון 17042</p> <p>גדר הרקית</p> <p>גדר המתקן הורה בגמר מחמת מנעולות ללא צבע כדי למעט גולסות בנוף</p> <p>דרכי גישה ודרכים פרמיות</p> <p>אין לסלק דרכים ואפסלם</p> <p>השטח נבנו כרדי בתוך המתקן התבצע בודרכים בלבד</p> <p>מבנים מרובעים</p> <p>ייבוצע חישוף מצחיה קוימת ללא עבודות פער</p> <p>בשטח התכנית יייבוצע רח"ק ישרים בשטח של 40 מ<sup>2</sup> = ברחשם לחזנית יקאו</p> <p>הנחיות למציעת וההשפעות מצחיה פרמיתית וצמחיה בבורה בחומם המתקנים:</p> <p>מצחיה עשבונית מסבית ראו רצחיה בשטח המתקנים:</p> <p>הצמחיה עורות בייצוב הקרקע ובהחזרת שי רוגר לקרקע</p> <p>לאחר הפסקת הירבונ המצחיה חופץ בשטח מצחיה עשבונית באופן מסגי שי יסמי רולאוט שלא יתקפו חפצים מוצלים פלסטיים. שי שולד צמחיה רצחיה</p> <p>מיעוט התפתחות מצחיה פרמיתית וצמחיה בבורה תשעה באצטעים מכאמים לבדב.</p> <p>השטח יבנו בריסומים קוסמי שטבים וא מועתי בורסה</p> <p>הצמחיה צמחית</p> <p>בתום עבודות ההקמה ישרא רודו של שטח המתקן בקרקע תשעה. שי מוחזר את המאסה למעט 20 מ<sup>2</sup>, לדגברונ חזונו שי רוגר ושופר יכילת רביסיה, תחום עורות התפתחות בשלב בעל רובונ ותכנון המפרסה.</p> <p>לראות שטח המשמש תוכנו יורעל בתערובת מוצר שי עשבוניים א בחיסיה (לייצוב תשתות).</p> <p>הנחיות עבודות הוריעה והאפיה יתקבל בשלב רובונ המפרסה, שריוכל עפ תכנון הקיזון.</p> <p>כל עבודות הוריעה יתבססו על שי המגשנים לבדב</p> <p>בשטח המצחיה יורעו עשבוניים ובני שי חבלב על שטח לבדב על מנת שלא ליצור הצללה על הפאליים.</p> <p>מיתח הורעים יחושבו על 5000 גרם דלונם.</p> <p>מצר חצי באו ממוגני א יסוף דרעים מוחאם עפ רס"ג.</p> <p>דוגמה לתערובת ריעה, צמחי כר</p> <table> <tr> <td>רבי שיה</td><td>ארביטית שבמסית</td></tr> <tr> <td>סורית סוסרפא</td><td>דוא רופאי</td></tr> <tr> <td>נכשו שרד</td><td>מקור חסיה שיער</td></tr> <tr> <td>נעה נפחה</td><td>אופיסים</td></tr> <tr> <td>מזרית העלעס</td><td>חצב מצי</td></tr> <tr> <td>מגלגל</td><td>קריס מצי</td></tr> <tr> <td>סירה שפוט</td><td>קוא קריס שיראי</td></tr> <tr> <td>סביו אבני</td><td>חזונית המצחיה</td></tr> </table> <p>האזקה</p> <p>בתכנון המפרסה תכנון חזונית האזקה שלשום ההשפעות הכוללת בין רחור:</p> <p>ויסוי רופצי במצחיה פרמיתית וטוענית (ראו ההנחיות)</p> <p>ביצוע קציר עשבוני באמצעות חורשם. מעם בטה בסוף חודש מאי; למציעת שרפת</p> <p>צמיח ושיחים גברורים</p> <p>צמיח ושיחים גדולים יתקלמו בחיות הרבוסיה, ברצועות חיצן שממששת את רואות המתקן והעורלה חיה בכפיף למגברות הצללה על הפאליים.</p> <p>שי שממששת במצחיה ממסית בלבד שיתכל בהתקנים ללא תוספת השקיה לאחר תוספת הביסוס</p> <p>צמיח ושיחים גדולים מוחללים לדוגמה</p> <table> <tr> <td>עצים</td><td>שיחים</td></tr> <tr> <td>שורף מצי</td><td> <div> <div><span>⦿</span></div> <div>שיח אגרום מצי</div> </div> <div> <div><span>⦿</span></div> <div>דרוזוף תגלסם</div> </div> <div> <div><span>⦿</span></div> <div>רדד מצי</div> </div> </td></tr> </table> <p>הנחיות לטעון שי כלי שטח ההצמאות</p> <p>כל חזלק המפרסה יורעל פורטיו ופירוט המואתן, לרבות שכבות המצעים והאפסלם</p> <p>הקרקע ממוגל 60 סנטימ<sup>2</sup> מצי ותוחזקה במבטב עפר עילון גוביי 20 מצי 20 מצי</p> <p>ממקור ממוגן, וראו ההצמאות ראו בעל עדיפות ייישום יורעל</p> | רבי שיה   | ארביטית שבמסית | סורית סוסרפא | דוא רופאי | נכשו שרד | מקור חסיה שיער | נעה נפחה | אופיסים | מזרית העלעס | חצב מצי | מגלגל | קריס מצי | סירה שפוט | קוא קריס שיראי | סביו אבני | חזונית המצחיה | עצים | שיחים | שורף מצי | <div> <div><span>⦿</span></div> <div>שיח אגרום מצי</div> </div> <div> <div><span>⦿</span></div> <div>דרוזוף תגלסם</div> </div> <div> <div><span>⦿</span></div> <div>רדד מצי</div> </div> |  |
| רבי שיה   | ארביטית שבמסית   |                |              
| סורית סוסרפא   | דוא רופאי   |                |              
| נכשו שרד   | מקור חסיה שיער   |                |              
| נעה נפחה   | אופיסים   |                |              
| מזרית העלעס   | חצב מצי   |                |              
| מגלגל   | קריס מצי   |                |              
| סירה שפוט   | קוא קריס שיראי   |                |              
| סביו אבני   | חזונית המצחיה   |                |              
| עצים   | שיחים   |                |              
| שורף מצי   | <div> <div><span>⦿</span></div> <div>שיח אגרום מצי</div> </div> <div> <div><span>⦿</span></div> <div>דרוזוף תגלסם</div> </div> <div> <div><span>⦿</span></div> <div>רדד מצי</div> </div> |                |              