
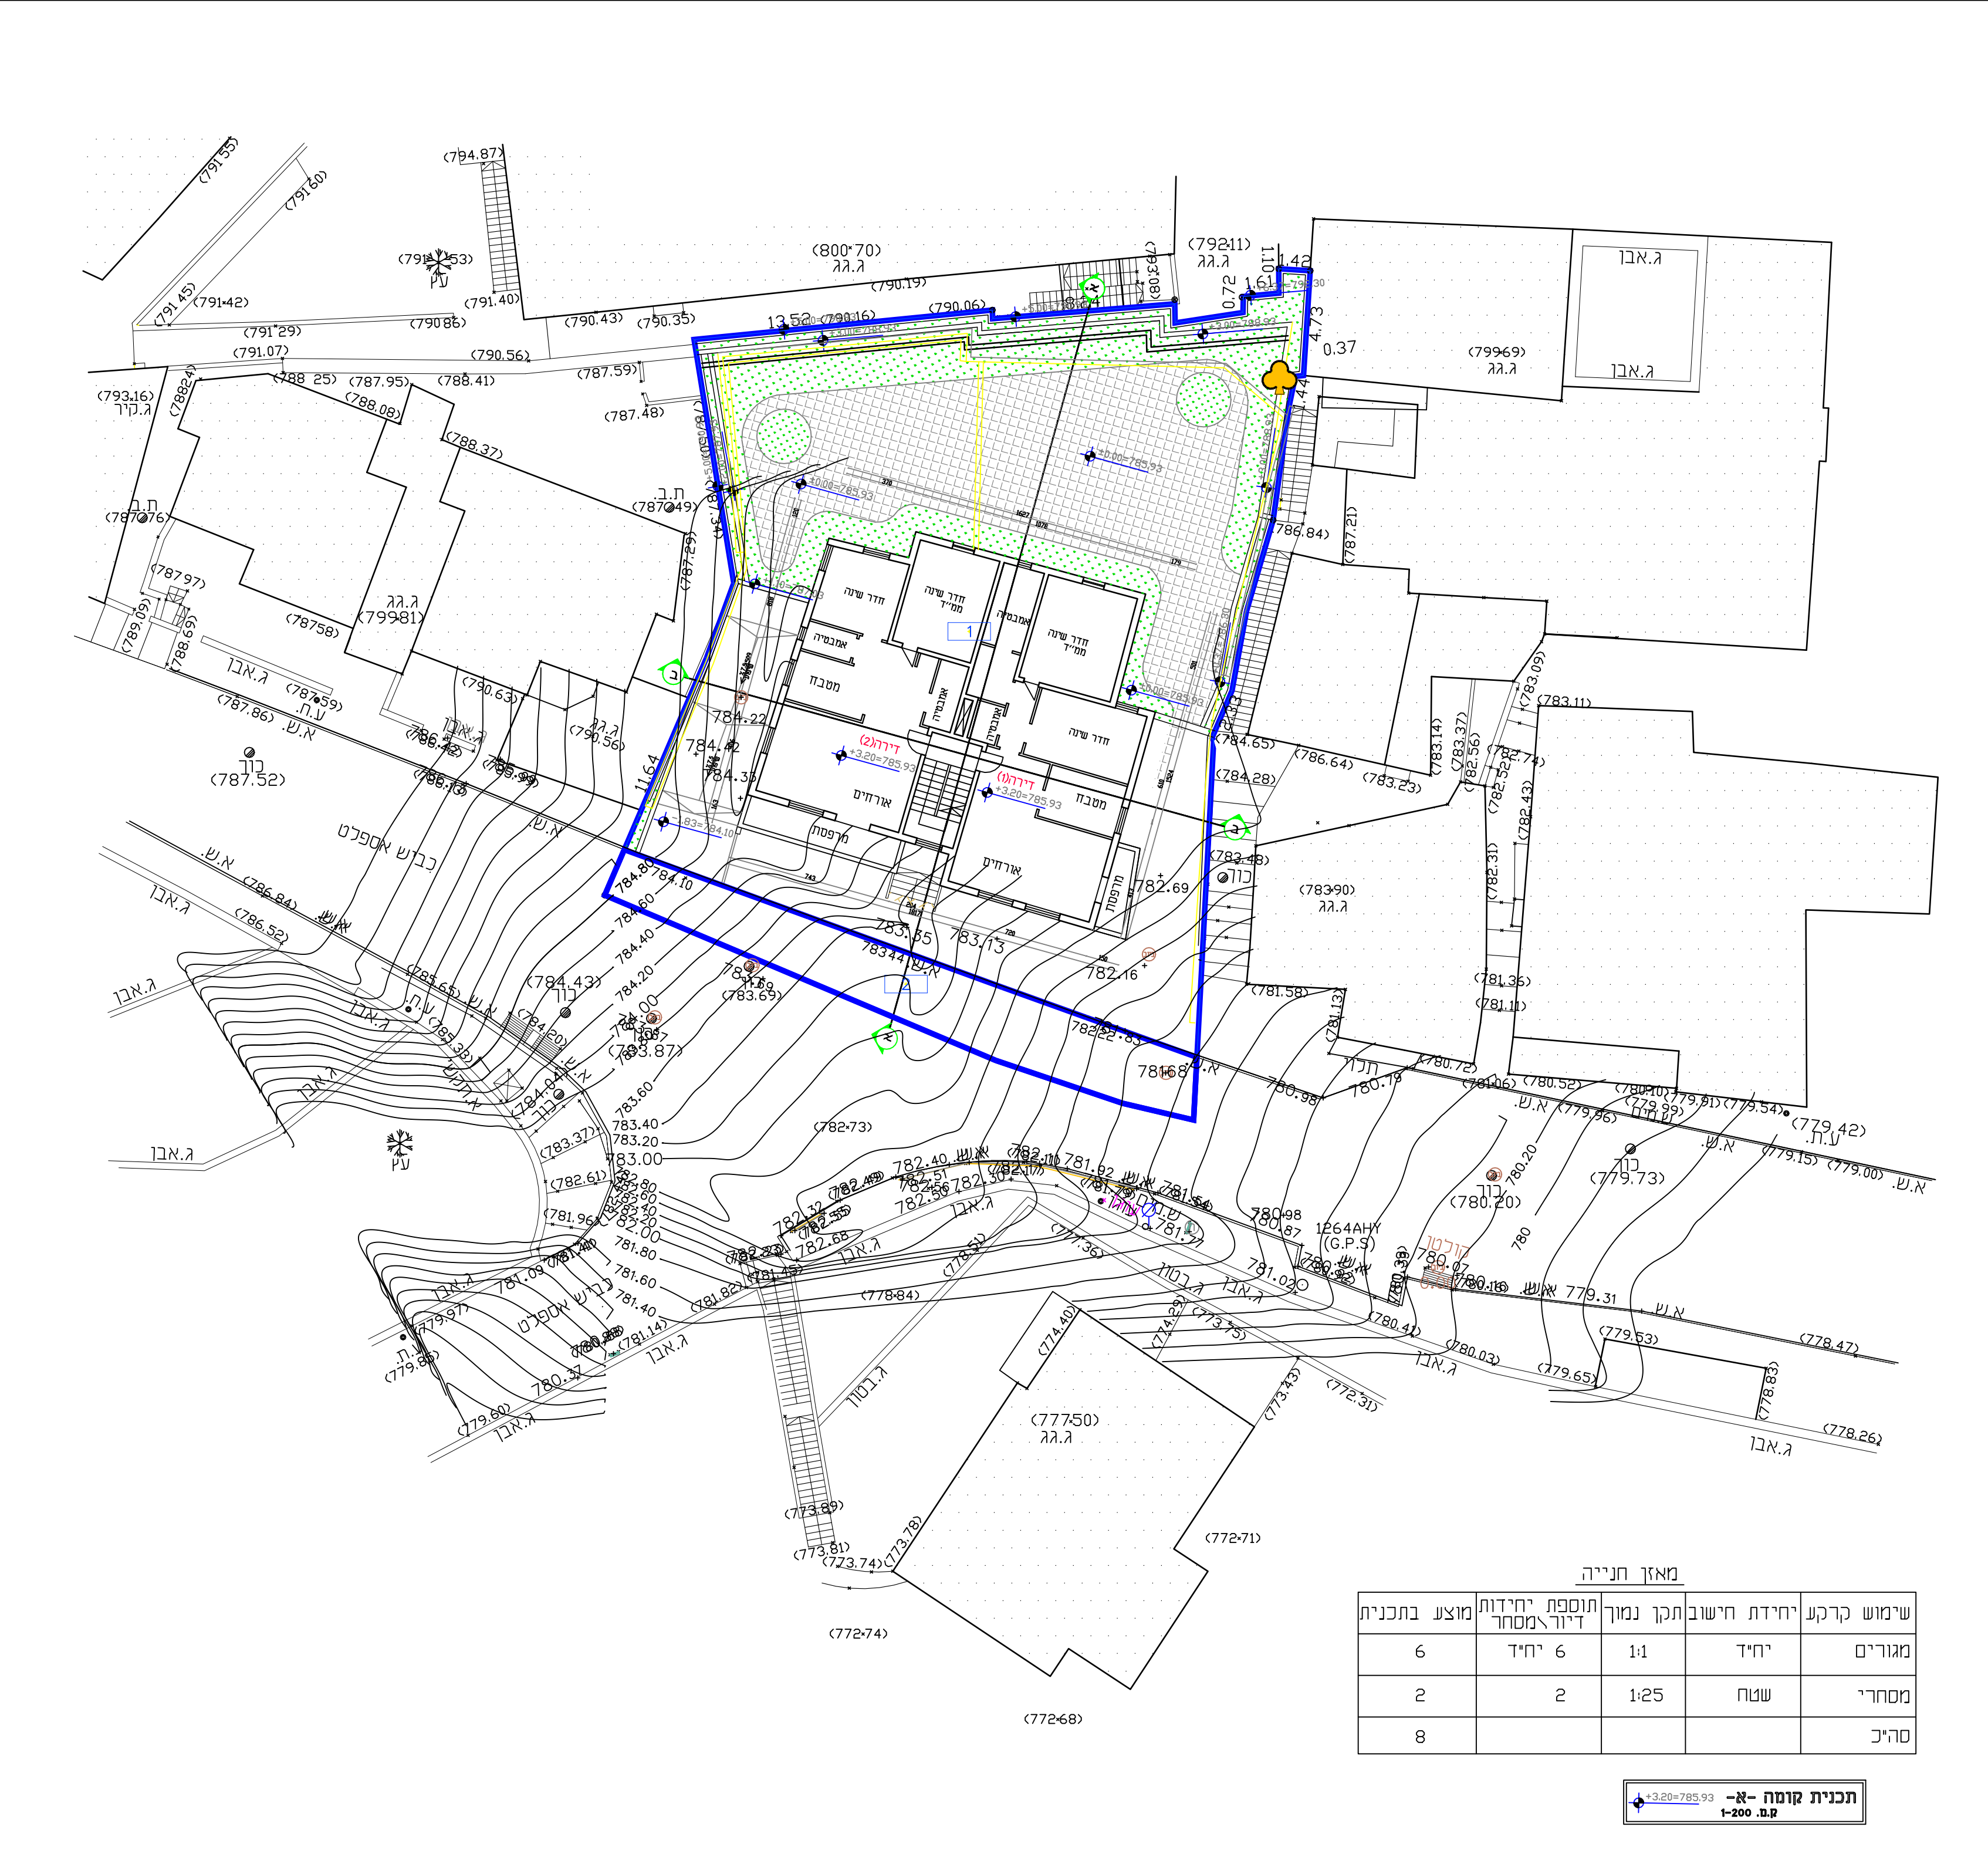
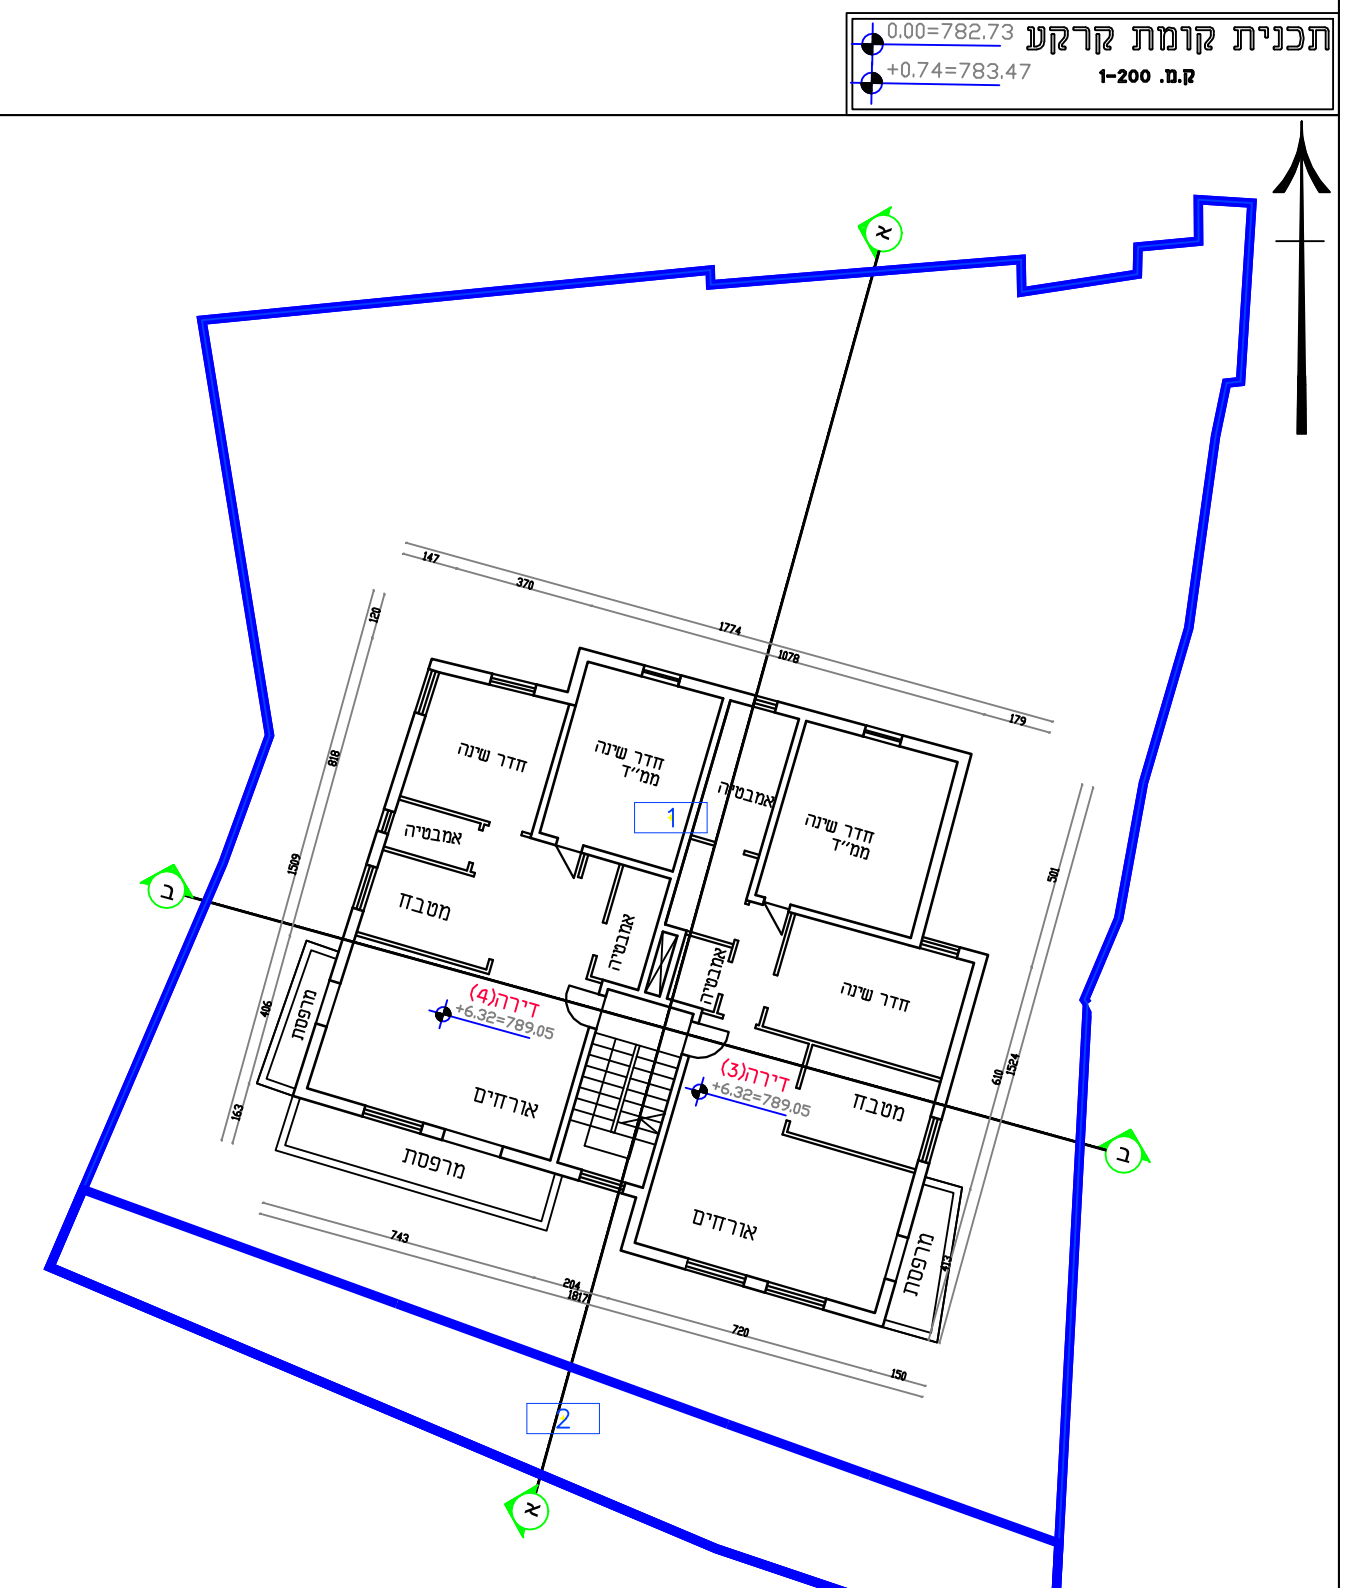
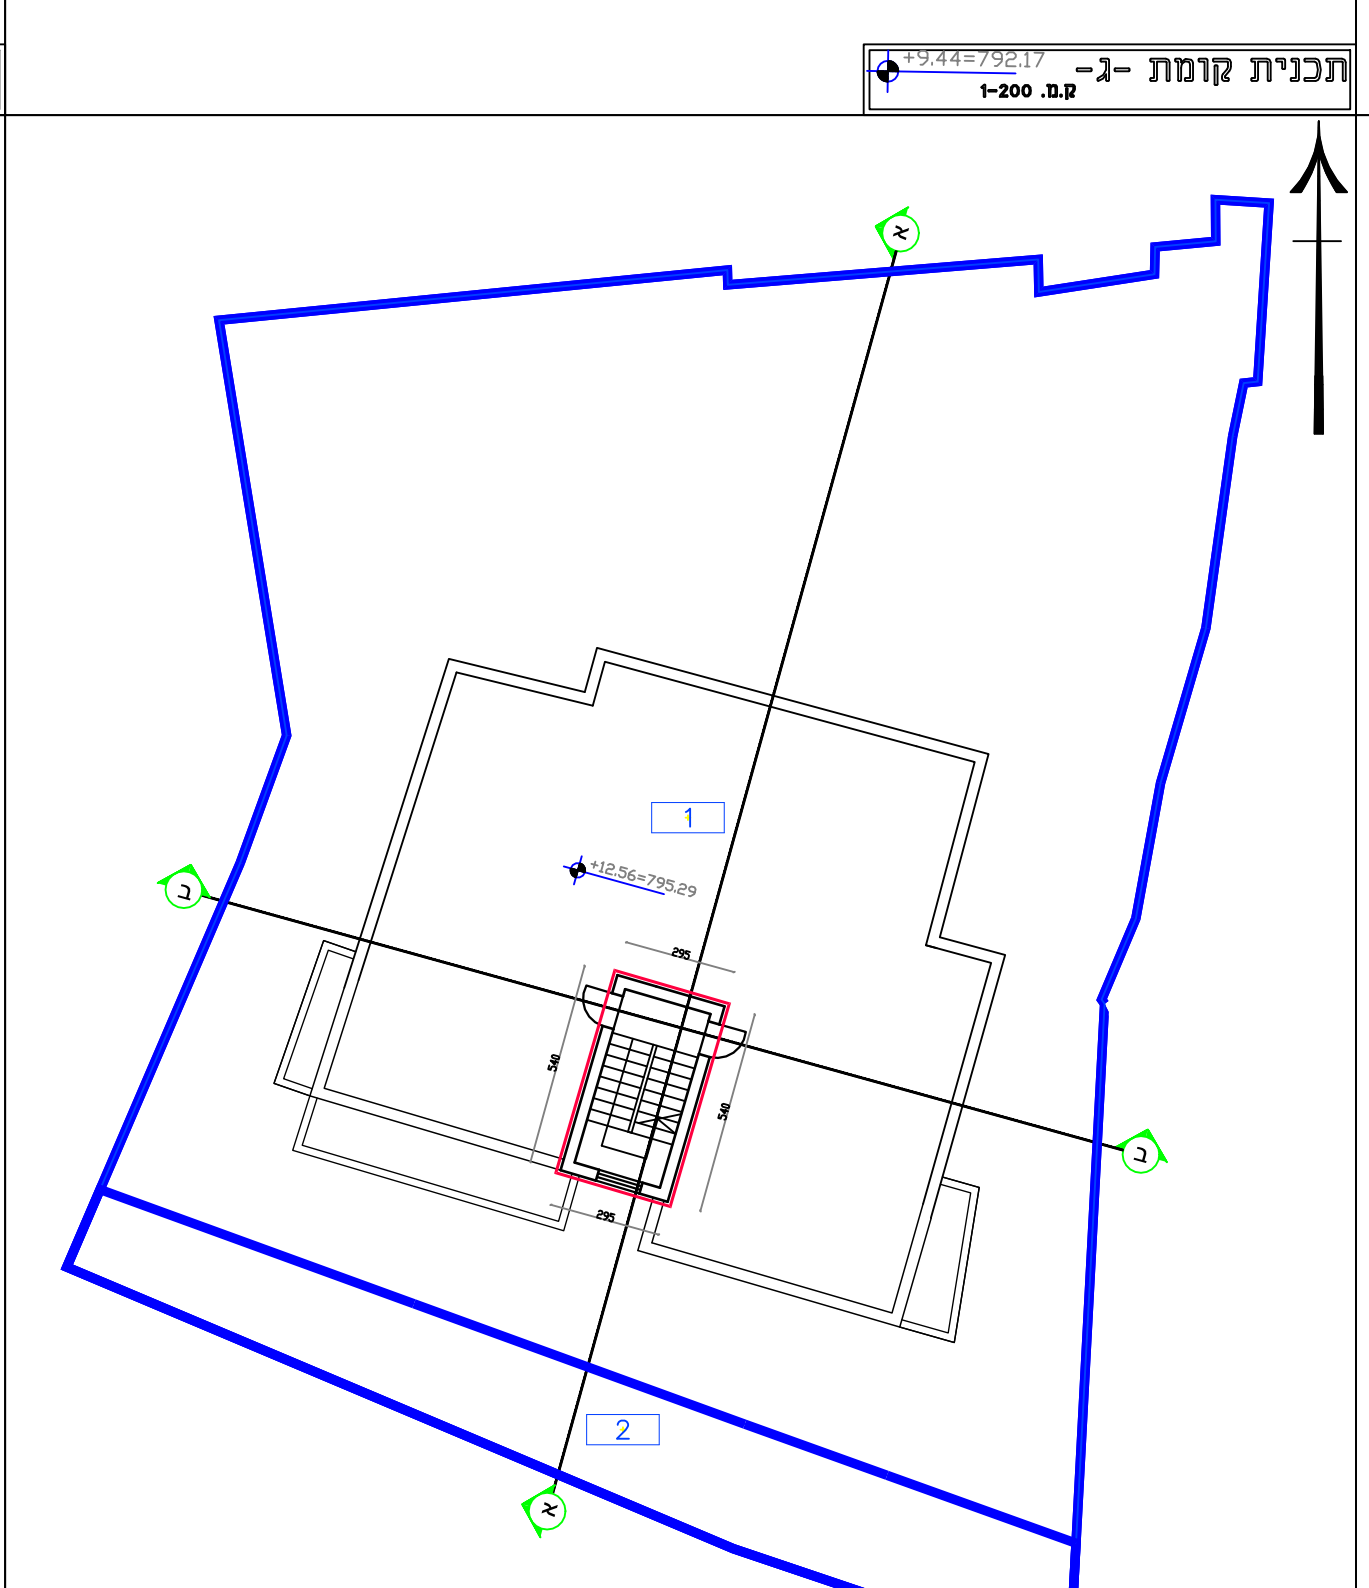
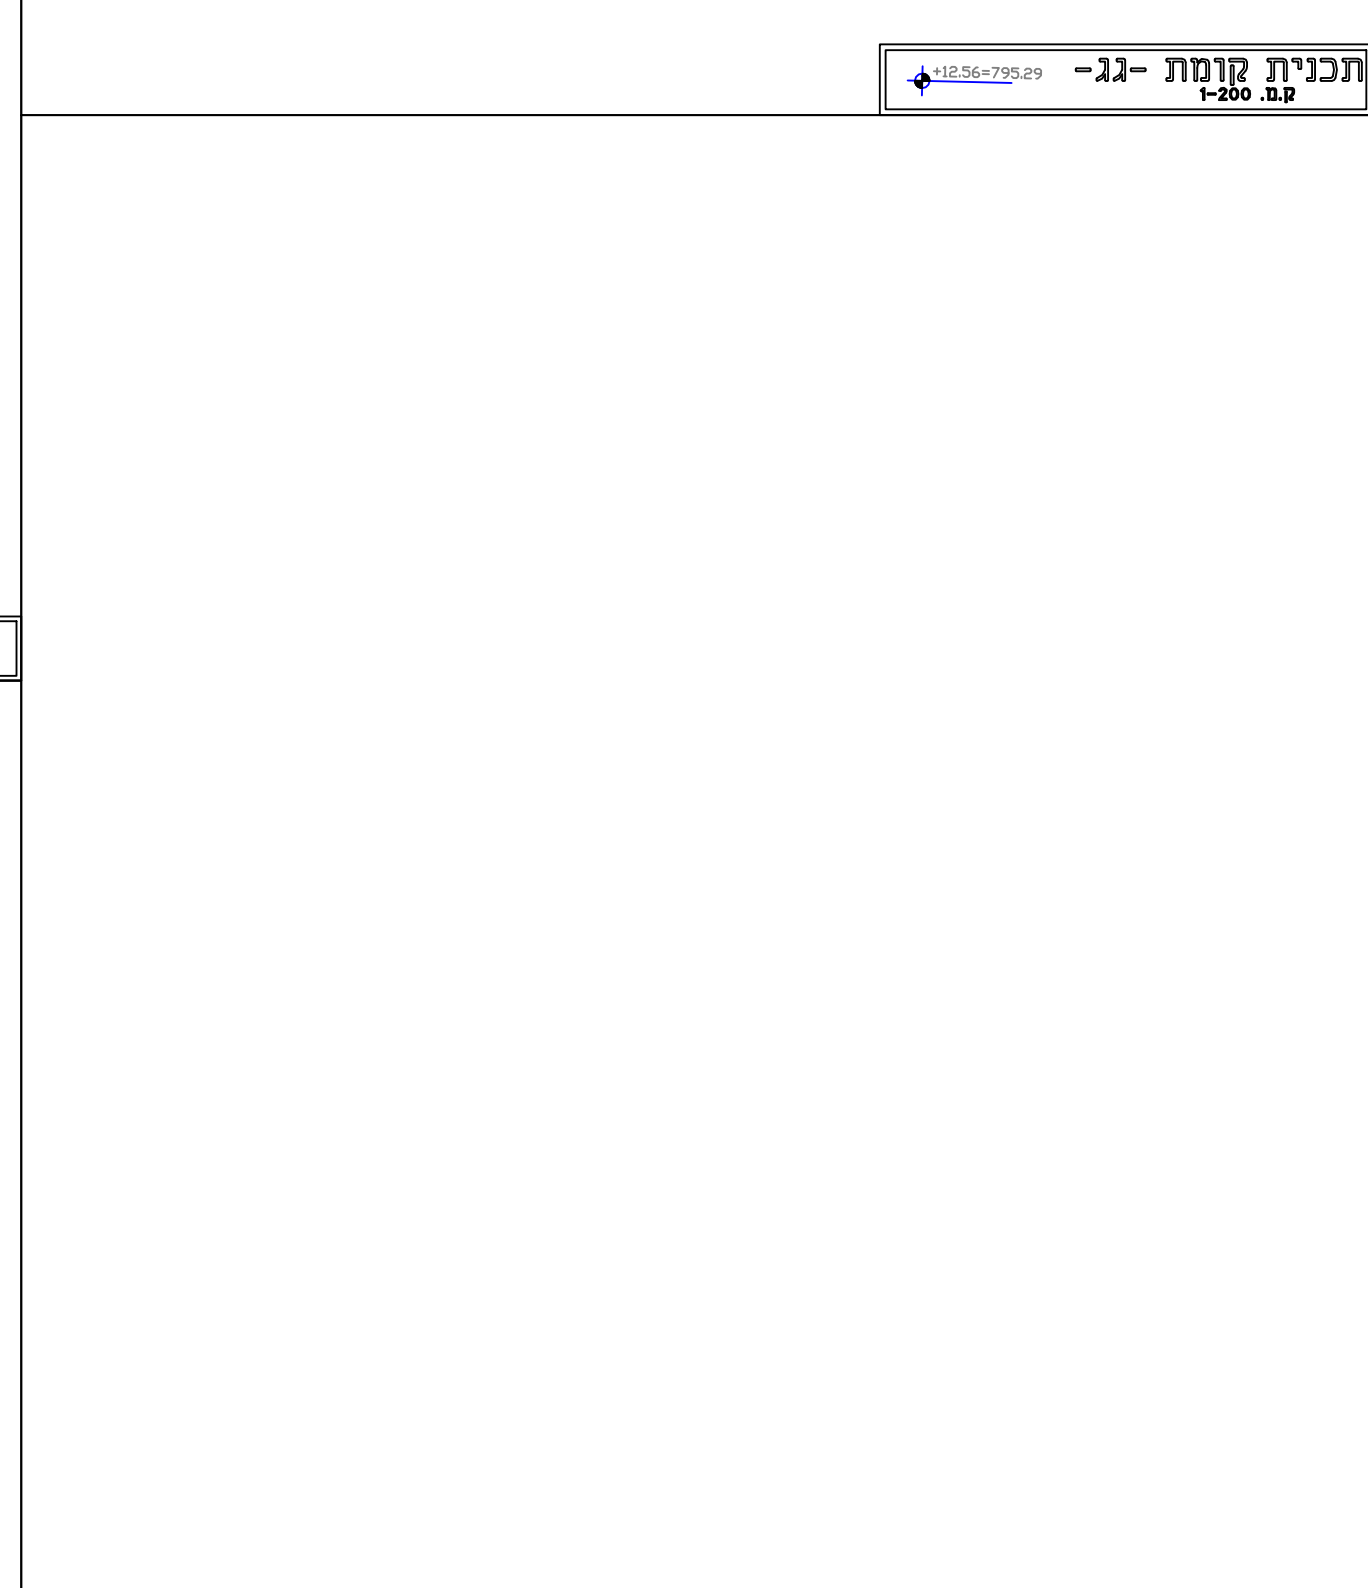
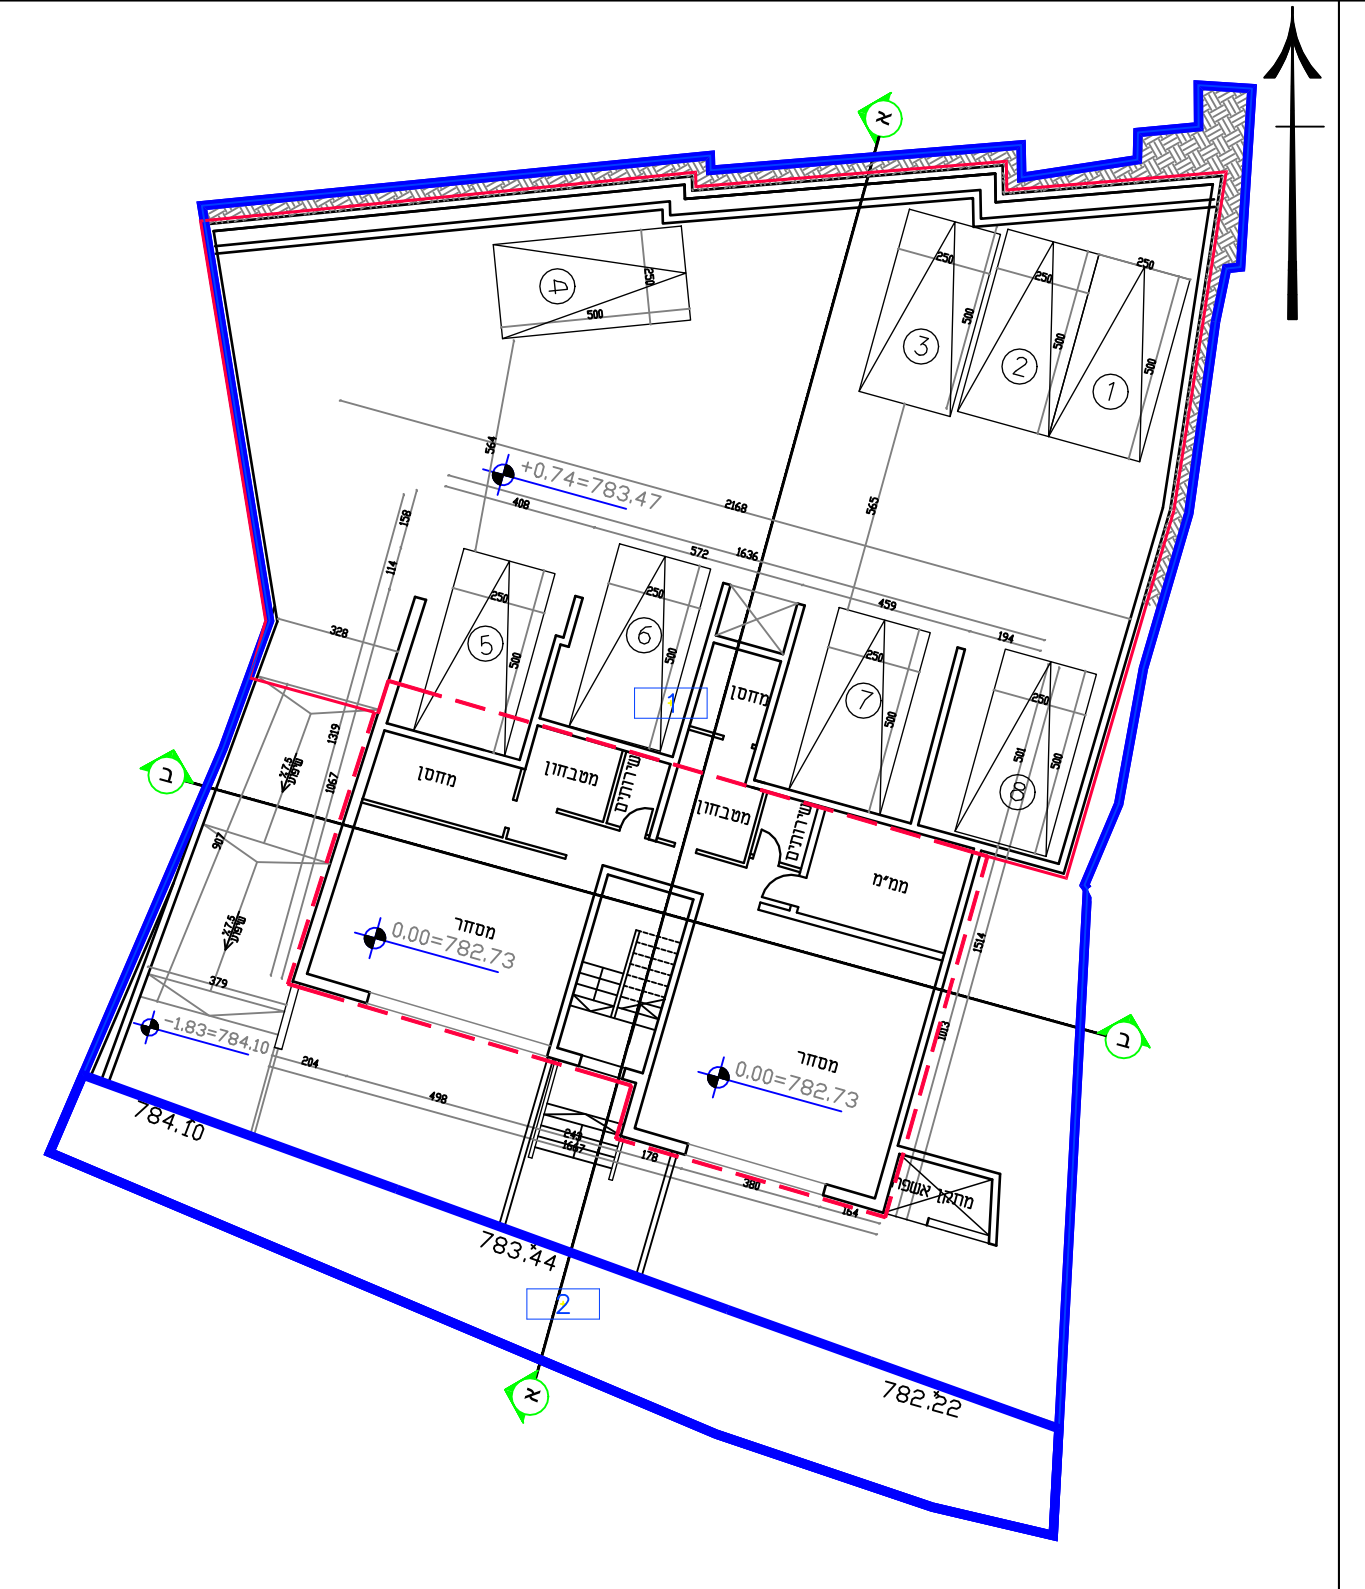
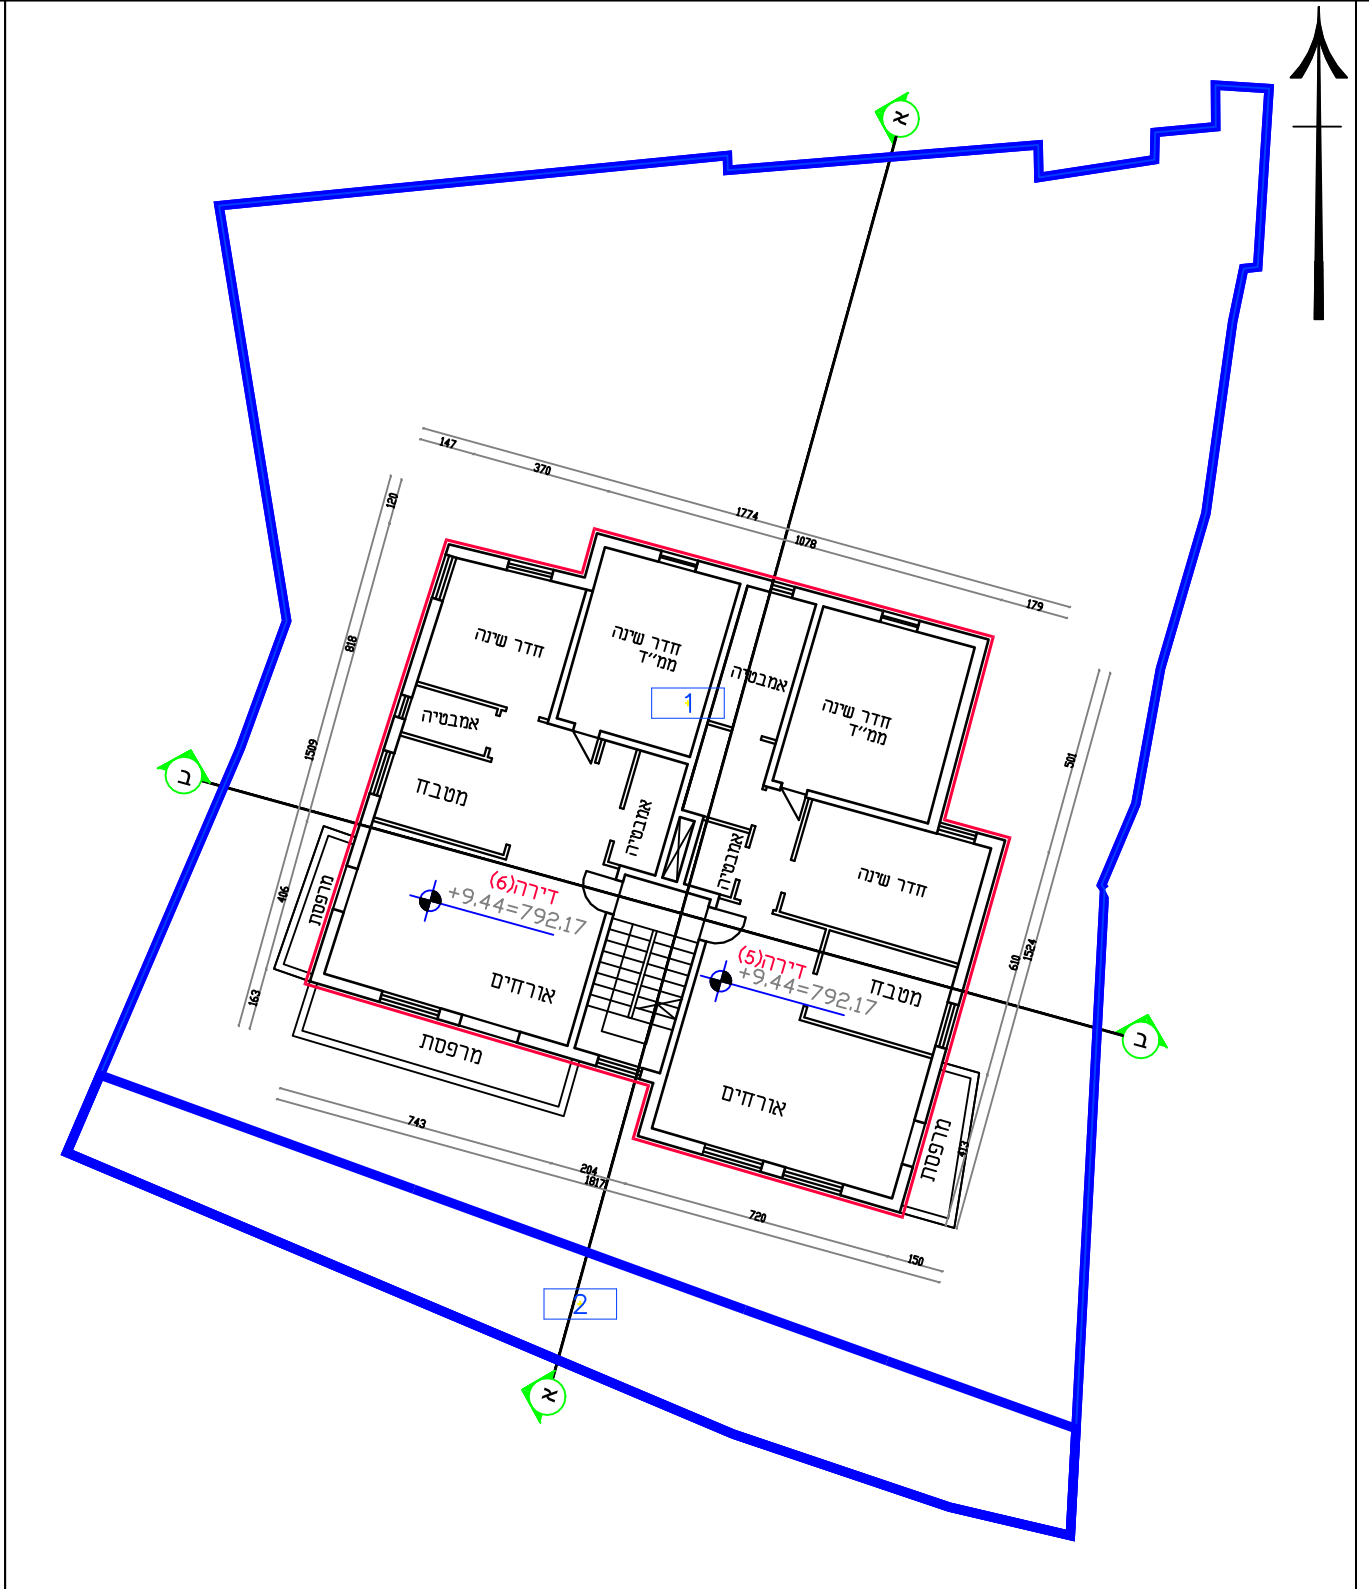
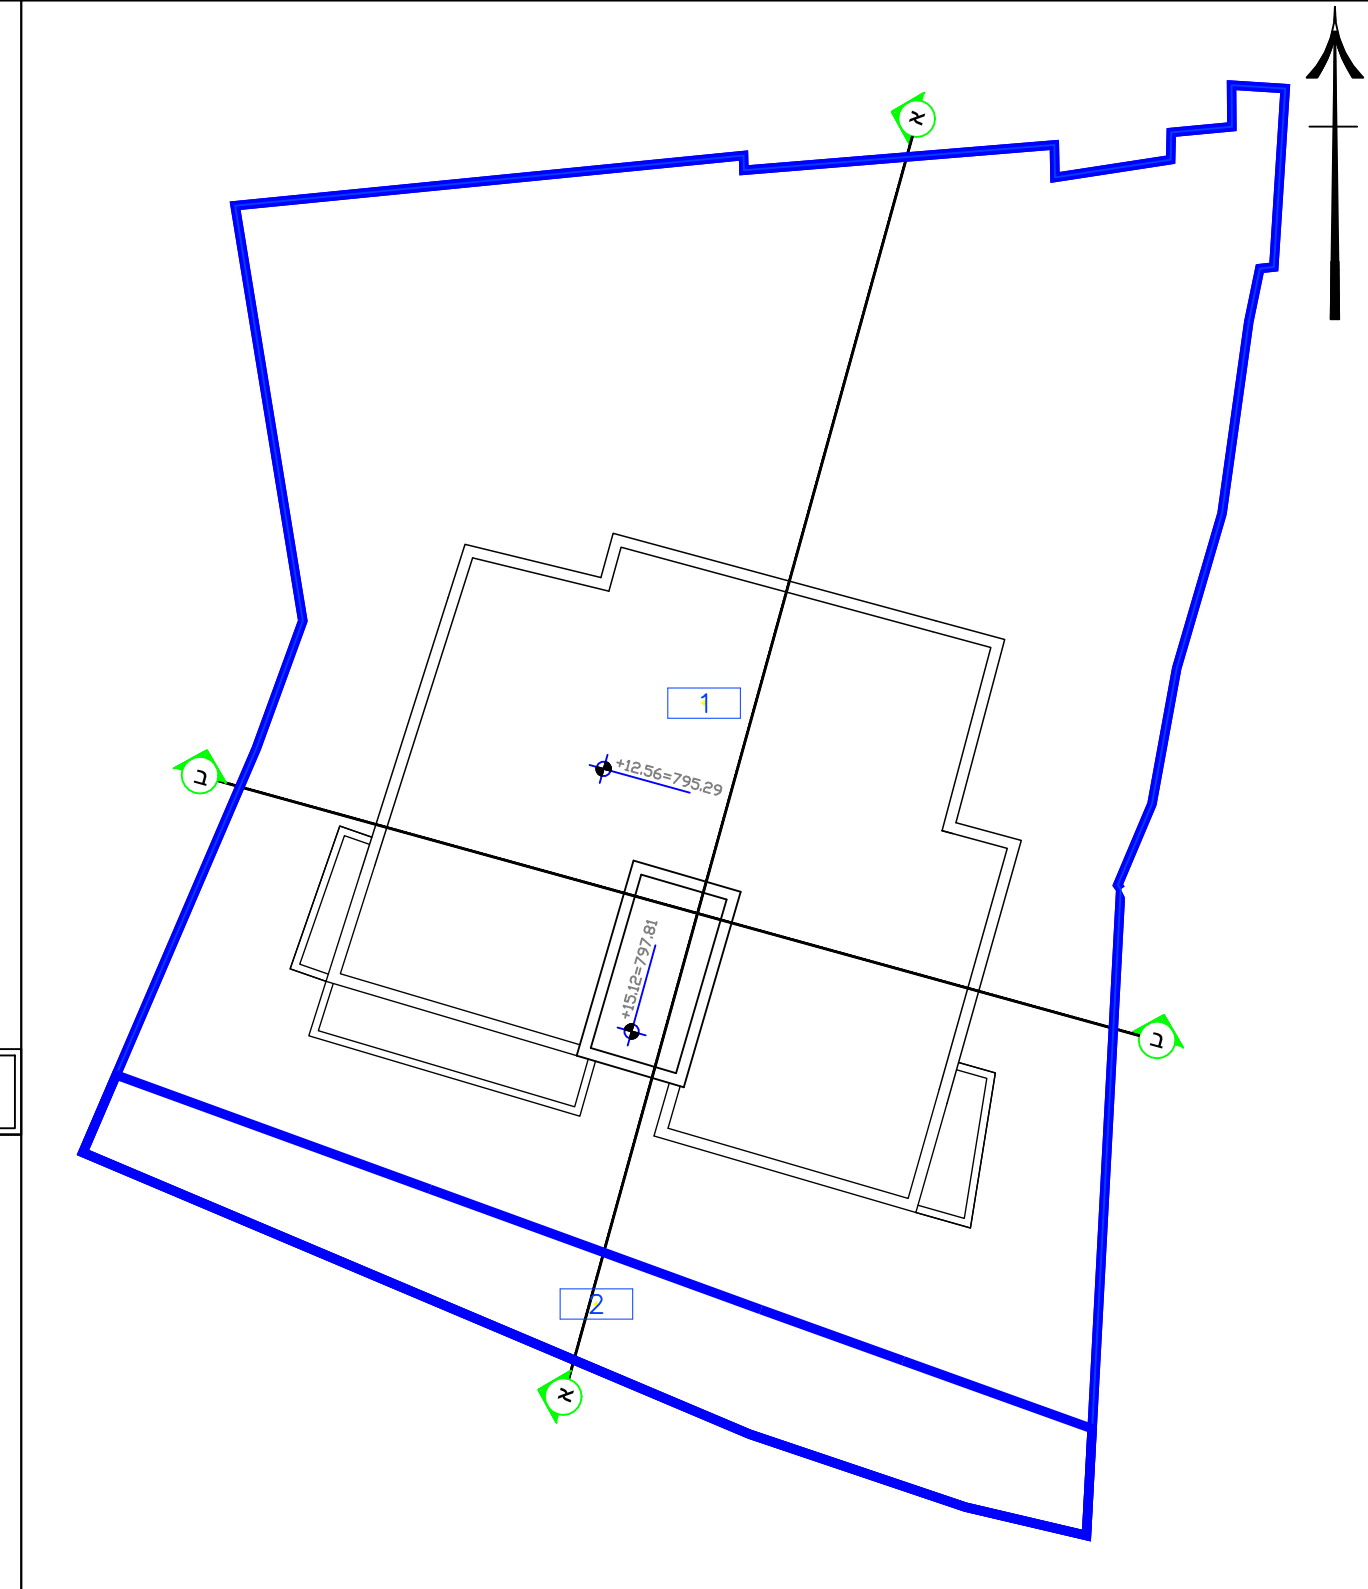
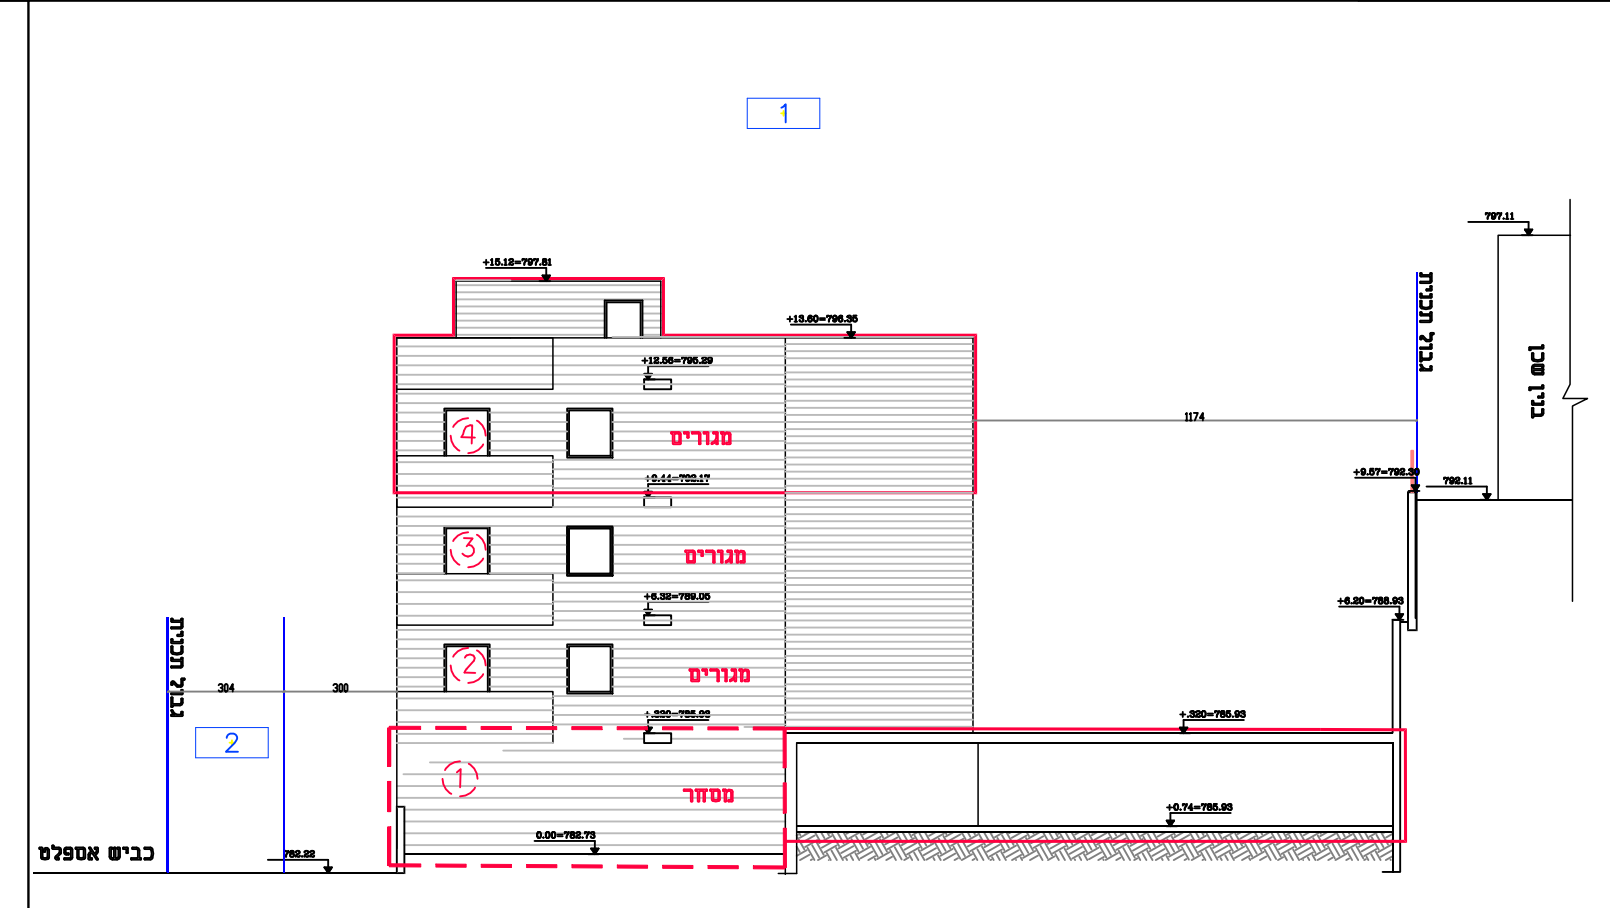
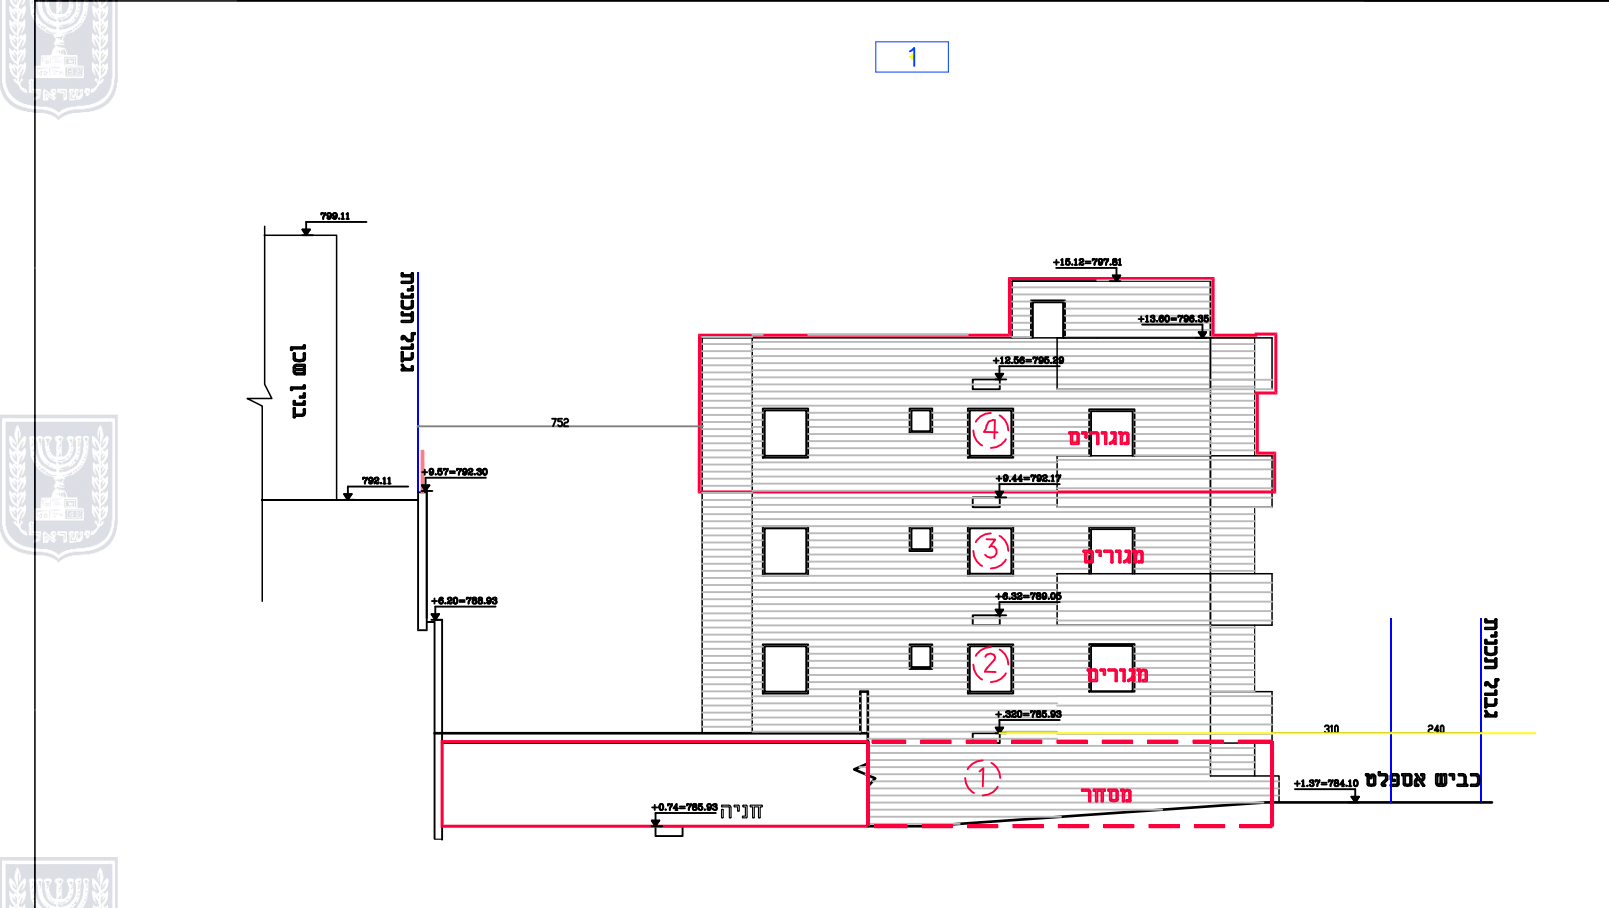
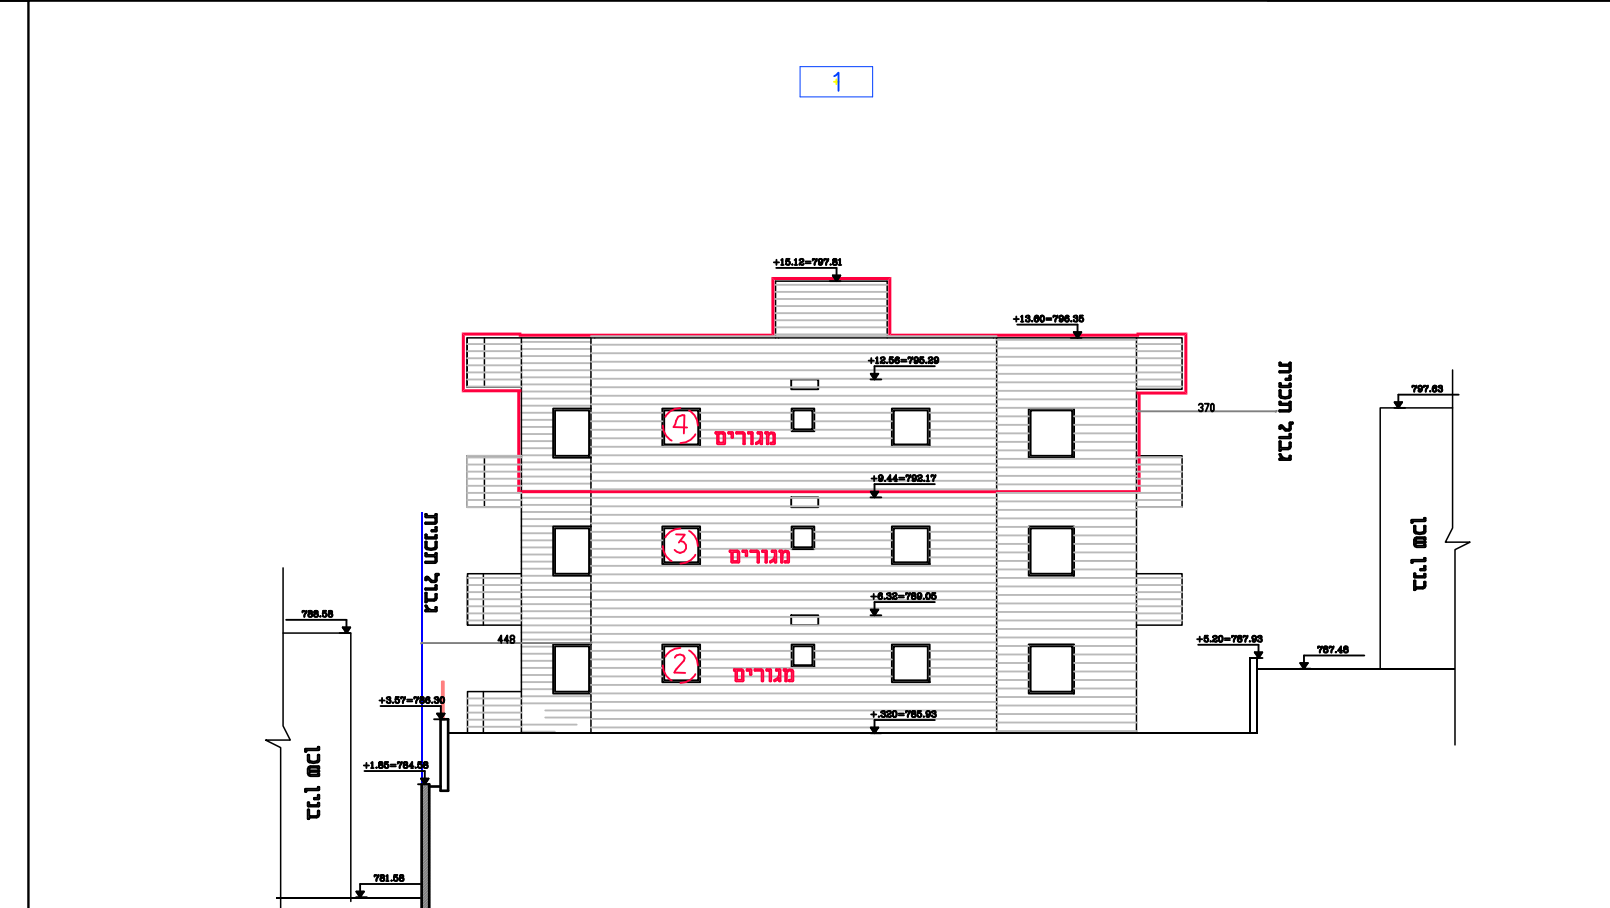
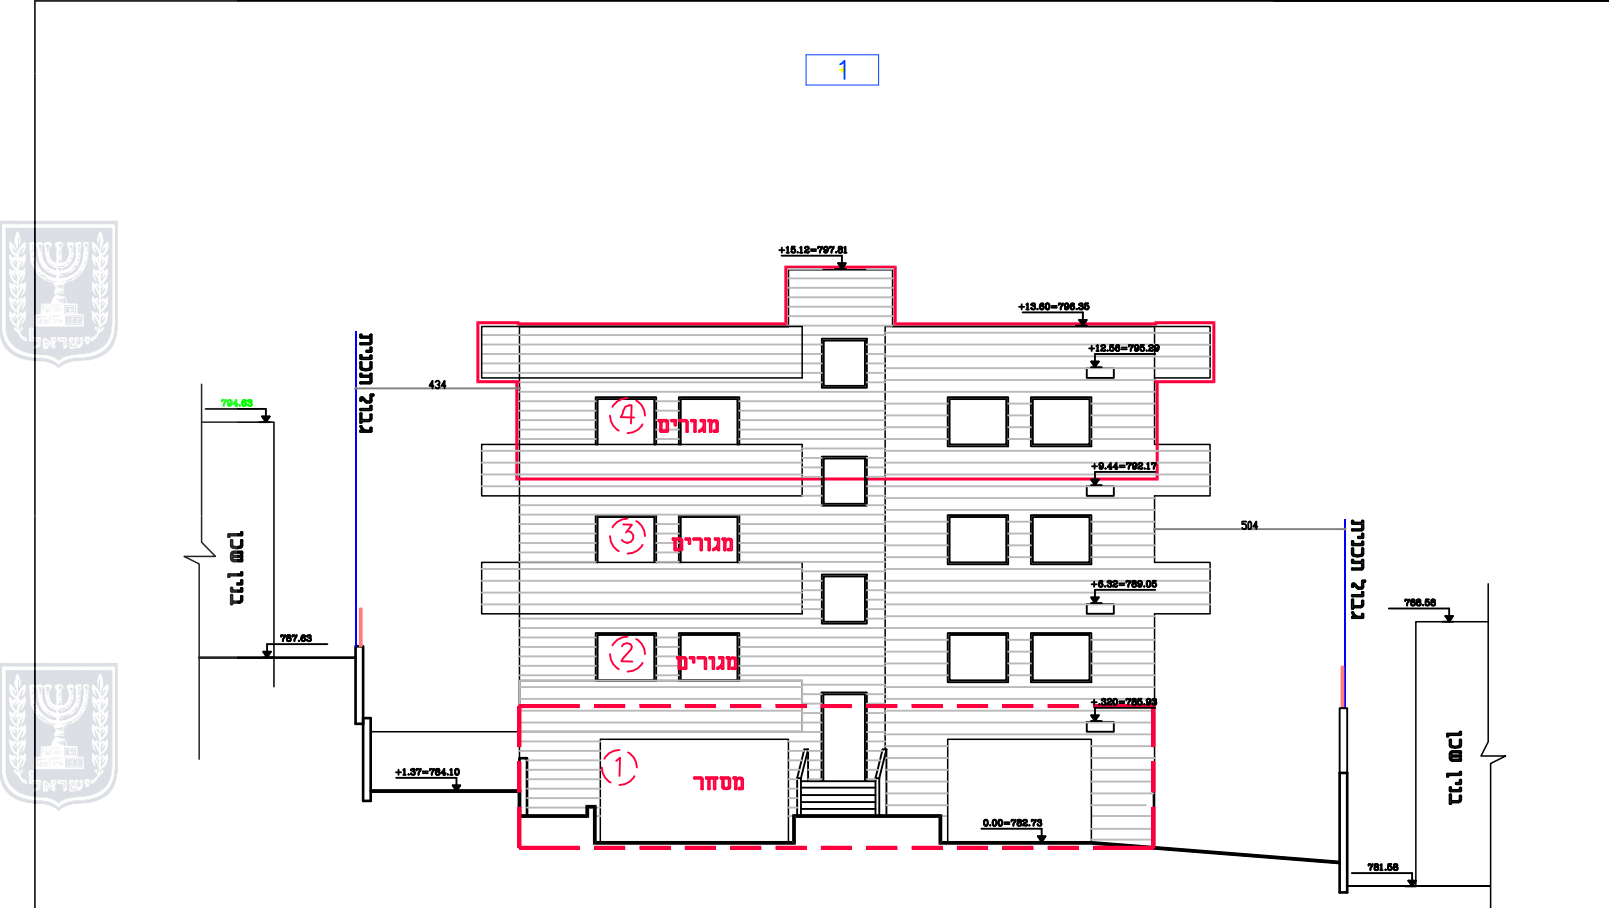
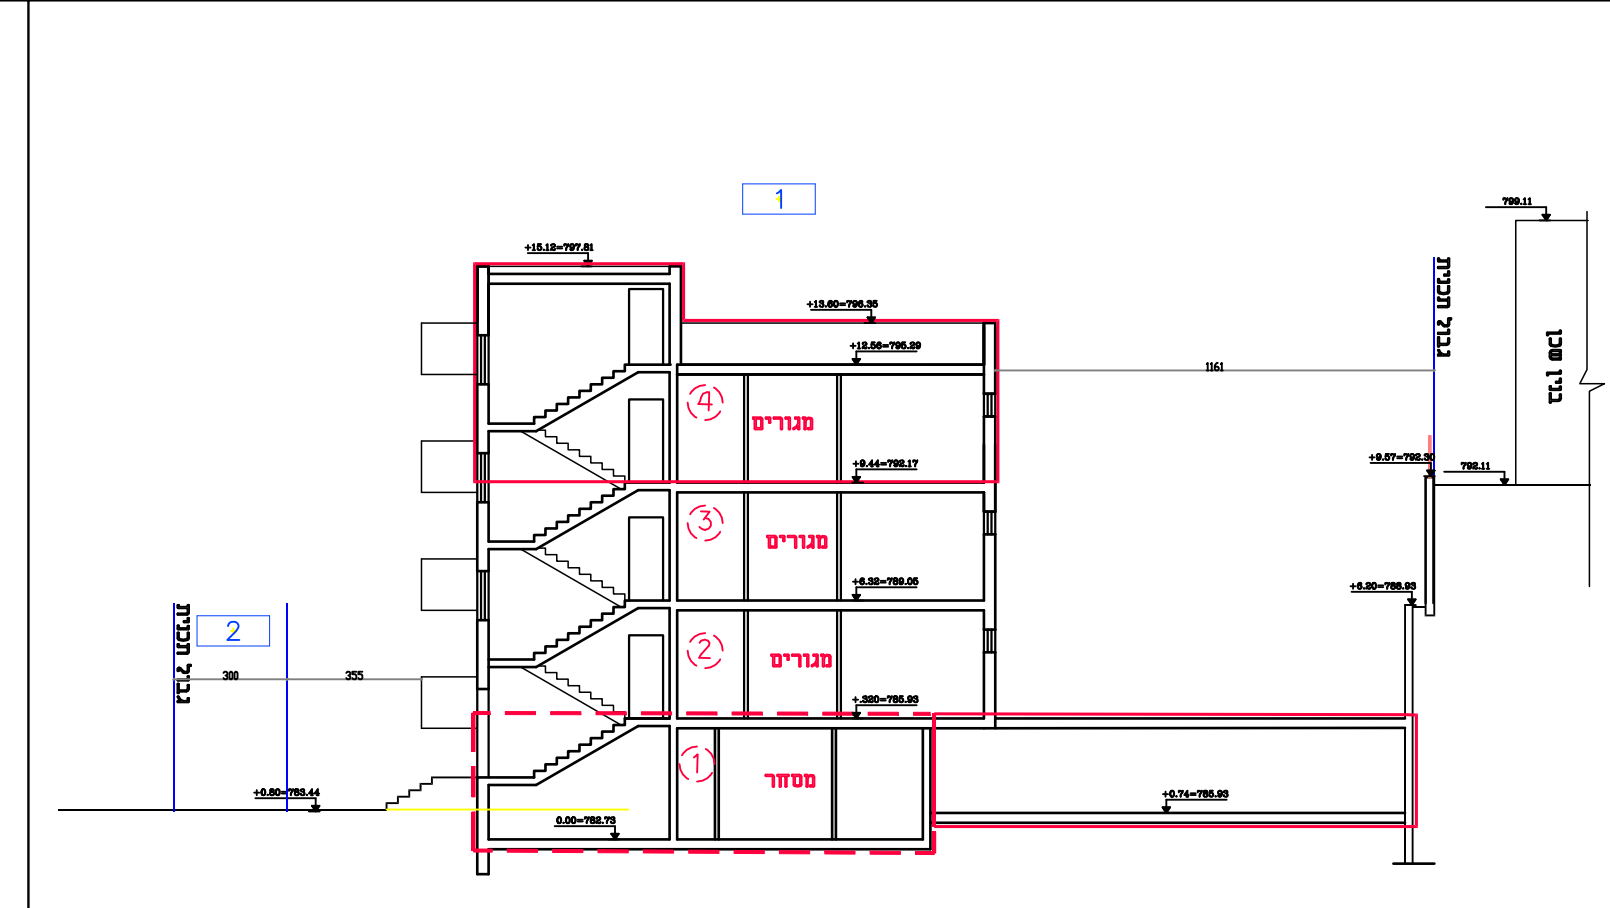


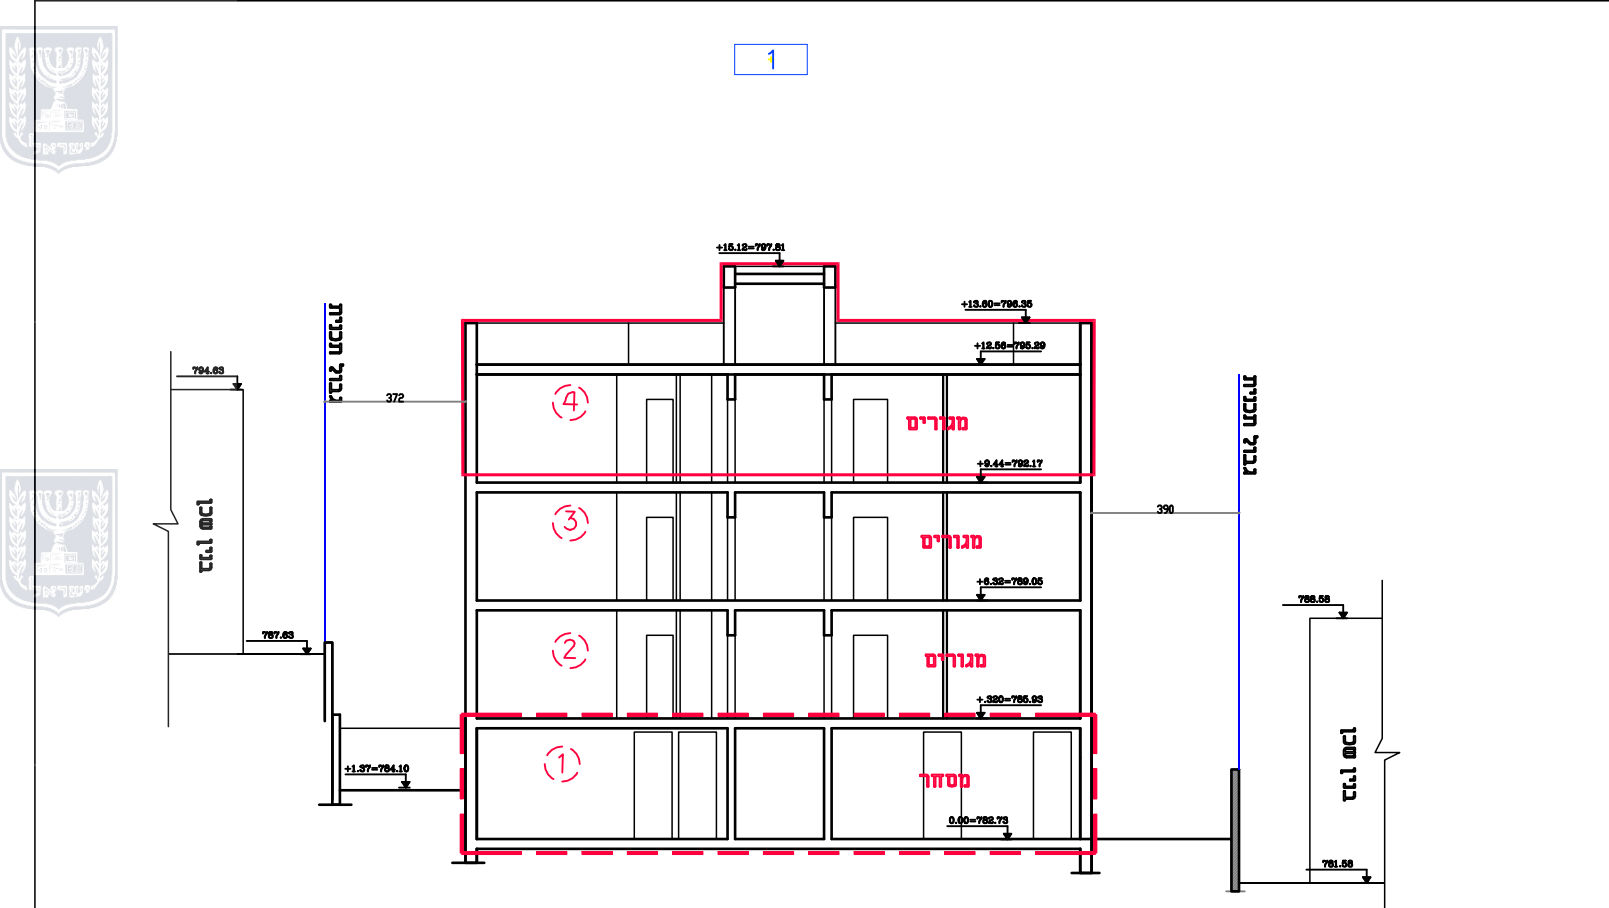

תכנית מס" 101-0751149
תוספת קומות מעל בנין
קיים ברח"י שייח שכ" 10-סור

נספח בינוי
נספח מס" 1
ק.מ. 1.200

גבול תכנית	בניה מוצעת	בניה קיימת	להריסה	גיוון	ריצוף	עץ להעתקה

שטחים כפי שטחים לפי	שטחים לפי	שטחים לפי	שטחים לפי
תביע	היתר בתיק	מס 669-13	מס 669-13
404.50	388.8	542.8	154.0

מספר תכנית: 101-0751149
מספר רישיון: 74623
ת.ז: 80441975
טל: 02-6274686
25\04\2021