


# נספח מס' 3: איחוד וחלוקה

## תוכנית לתכנית מס' : 101-0783548

### ברח שלום יהודה 20, 22, 24, 26 פינוי בינוי

גליון 1 מתוך 1	
<b>תחילה</b>	מח"ב
<b>תיאור</b>	
<b>תאריך עריכת הנספח</b>	28.06.2021
<b>קו"מ</b>	1 : 250
<b>תרשימים נוספים</b>	קו"מ
<b>שמות רשות מות:</b>	
<b>עורך הנספח</b>	שם: מוטי אליהו (מועד מוסמך – רשיון מס' 1535)
	תאריך: מדבא – מדידות והנדסה בע"מ

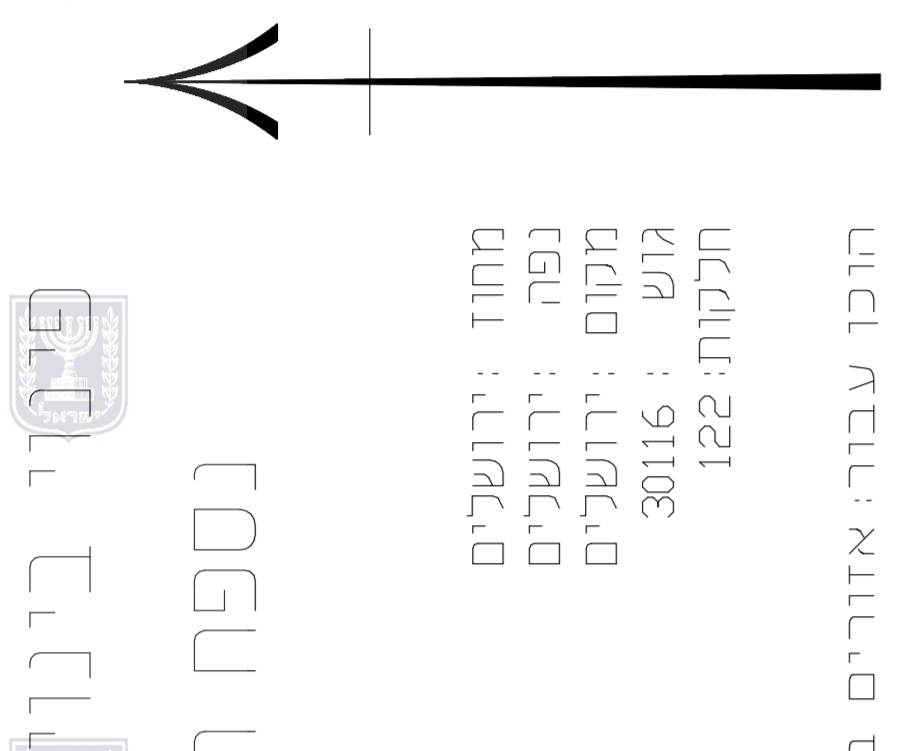

מחוד: ירושלים  
 נפה: ירושלים  
 מקום: ירושלים  
 גוש: 30116  
 חלקות: 122




הוכן עבור: אזורים בניין (1965) בע"מ

נתחומה

מספר החלקה	טופי	איתר	מספרי החלקה
1			1
2			2
3			3
4			4
5			5
6			6
7			7
			122

מגוריה מסמך ומבנים ומסודות ציבור  
 מגוריה מסמך ומבנים ומסודות ציבור  
 מגוריה מסמך ומבנים ומסודות ציבור  
 מגוריה מסמך ומבנים ומסודות ציבור  
 דרך מאושפת  
 דרך מועצת  
 שבי"ר

נספח חלוקה אנליטית

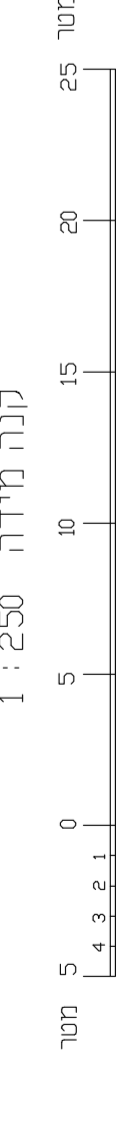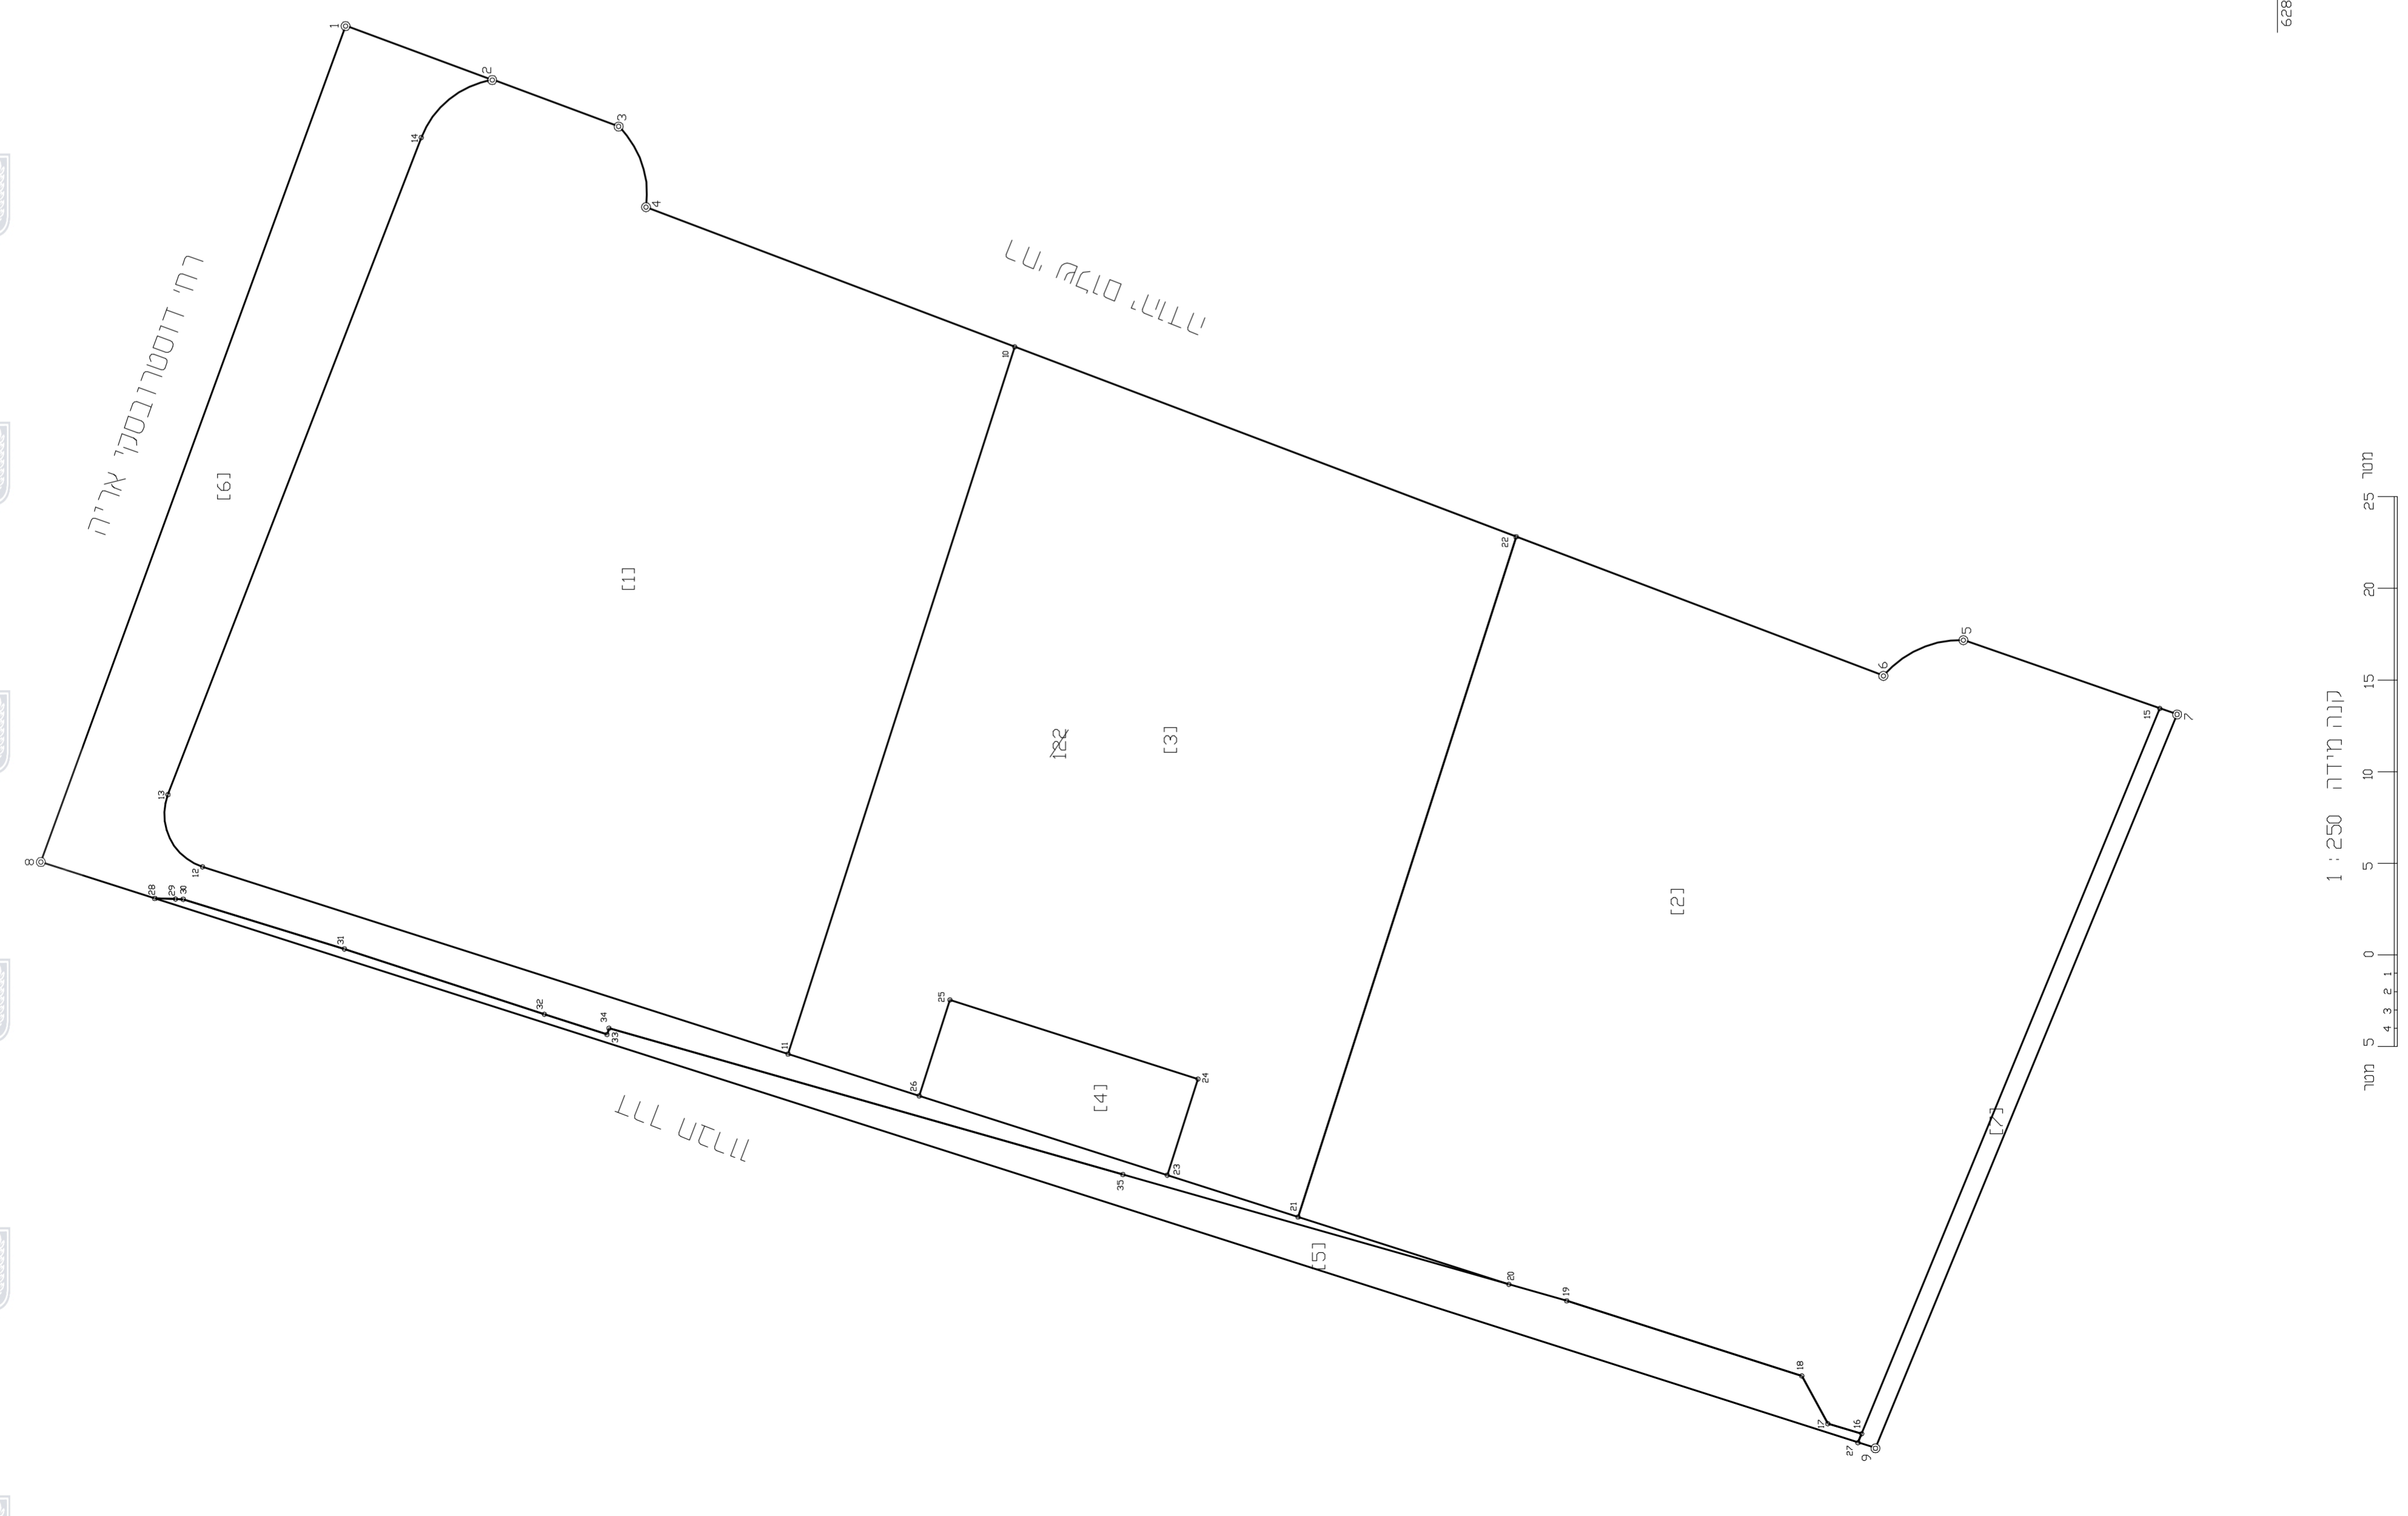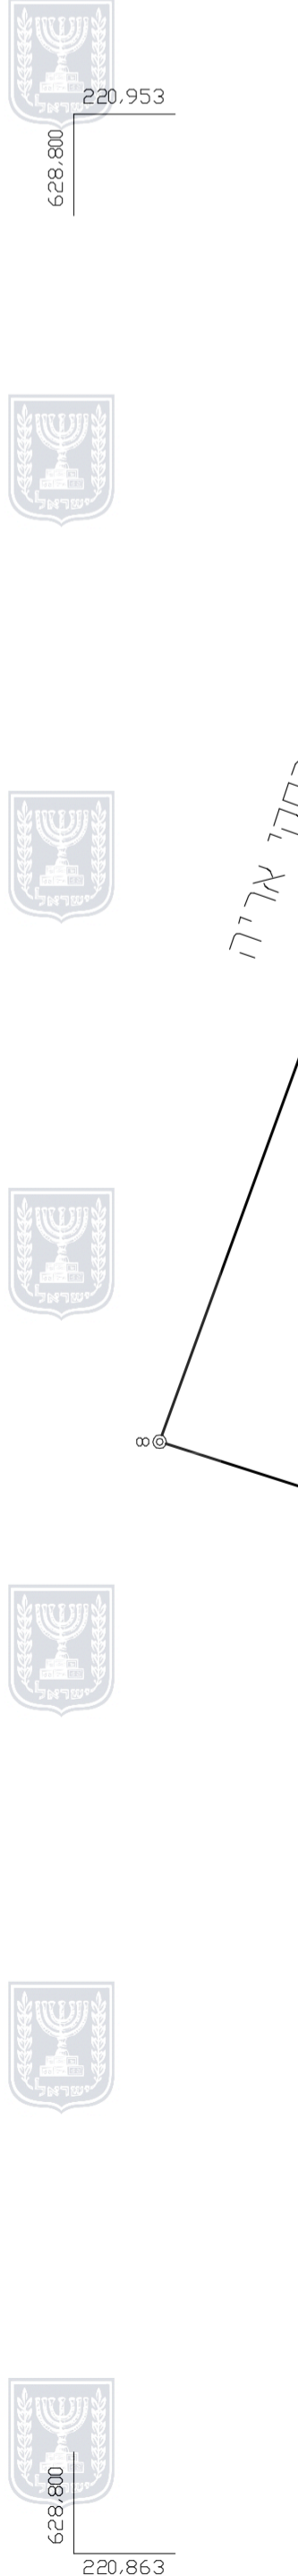


הערות:  
 1. התוכנית הוכנה בהתאם לתוכנית הבנתה מס 101-0783548

**© 2020 כל הזכויות שמורות לחברת מדבא מדידות והנדסה בע"מ**

אין לצבט, כחשקתי, כשעות, כעוכב, כחפ"ז או כעשות כל שימוש מסחרי במסמך זה או חלקים ממנו, בשום צורה ובשום אמצעי, אלקטרוני או מכני (לרבות קישורי אינטרנט), כלת אישור בחתב ומראש מאל חברה/מועדד. שימוש במסמך זה או חלק ממנו כפוף לדיני זכויות יוצרים.

מוטי אליהו מועד מוסמך רשיון מספר 1535  
 חותמת המועדד:  
**לא לצרכי רישום**



**מדבא מדידות והנדסה בע"מ**  
 תברול 3 תל אביב טל: 03-6485999 פקס: 03-6487272  
 3 Haborzel St, Tel Aviv 69710 Tel: 03-6485999 Fax: 03-6487272  
 e-mail: medva@medvo.co.il

תאריך שירות: 28.06.2021 אינה  
 שם הקובץ: C:\JERUSALEM\TAZAR\ZR10373  
 זר10373  
 מספר תיק  
 קנה מידה: 1:250