



תרשים סביבה

קנייח 1:10000

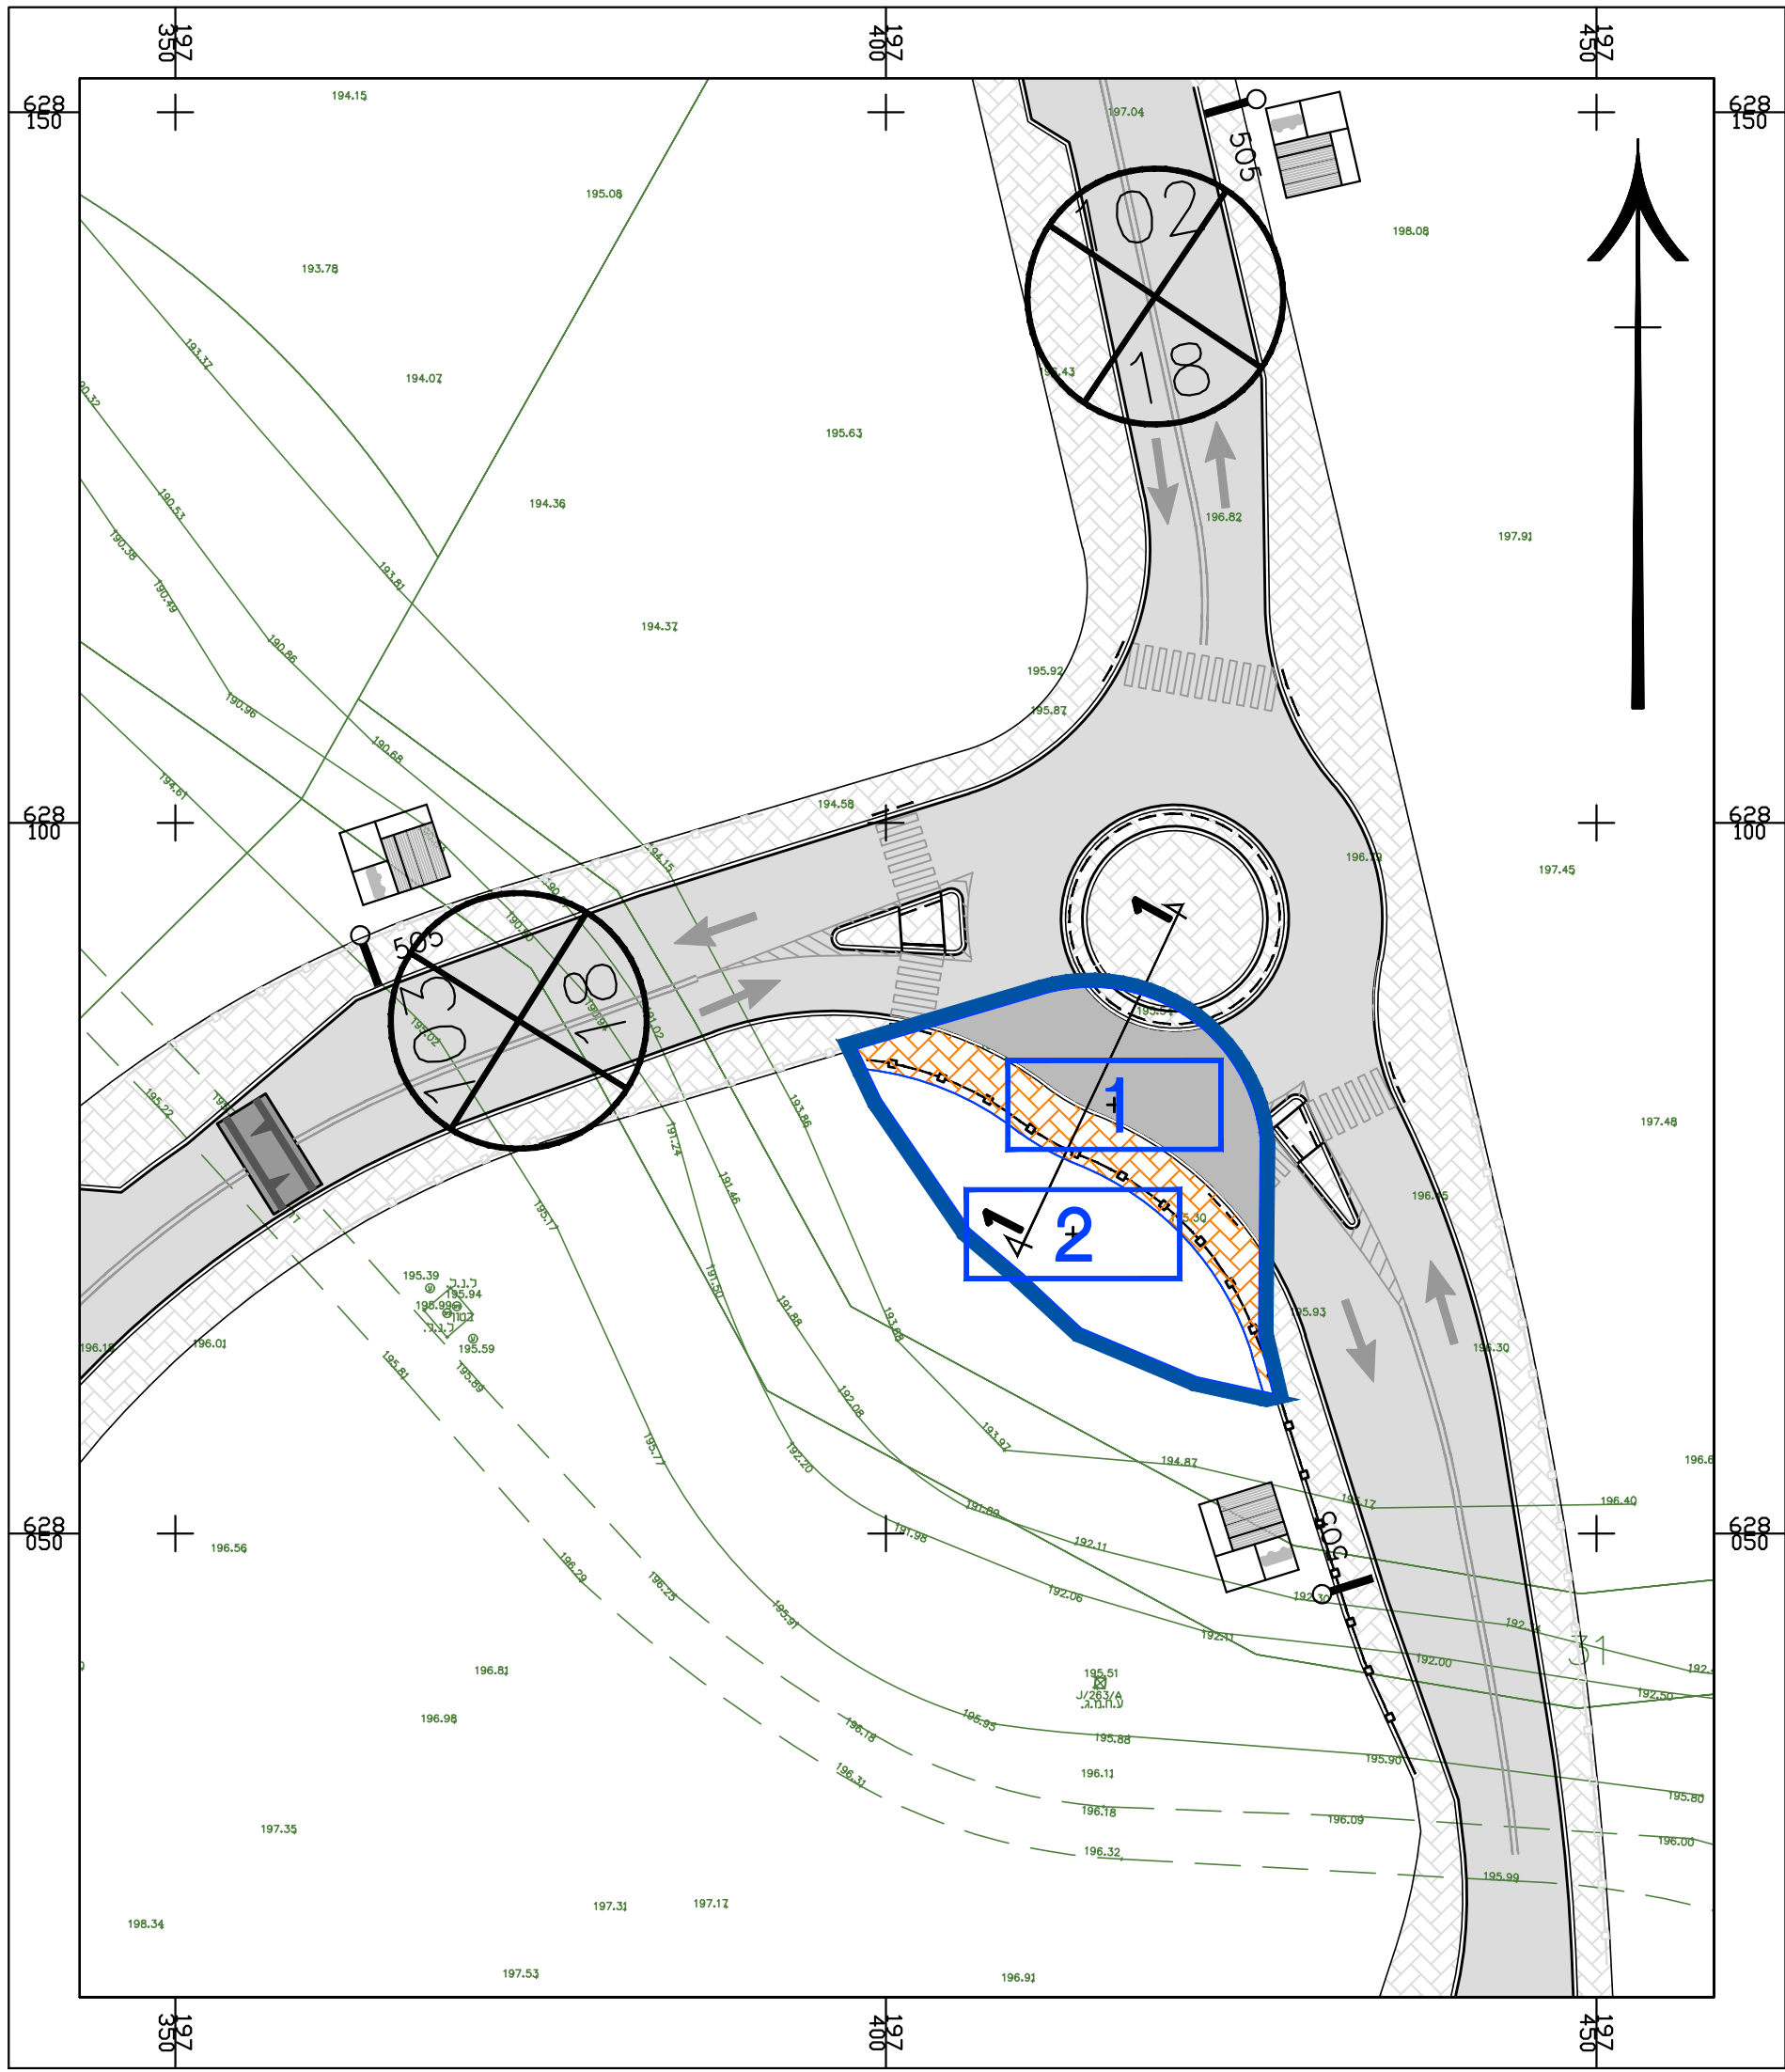

חתך 1-1
במעגל תנועה

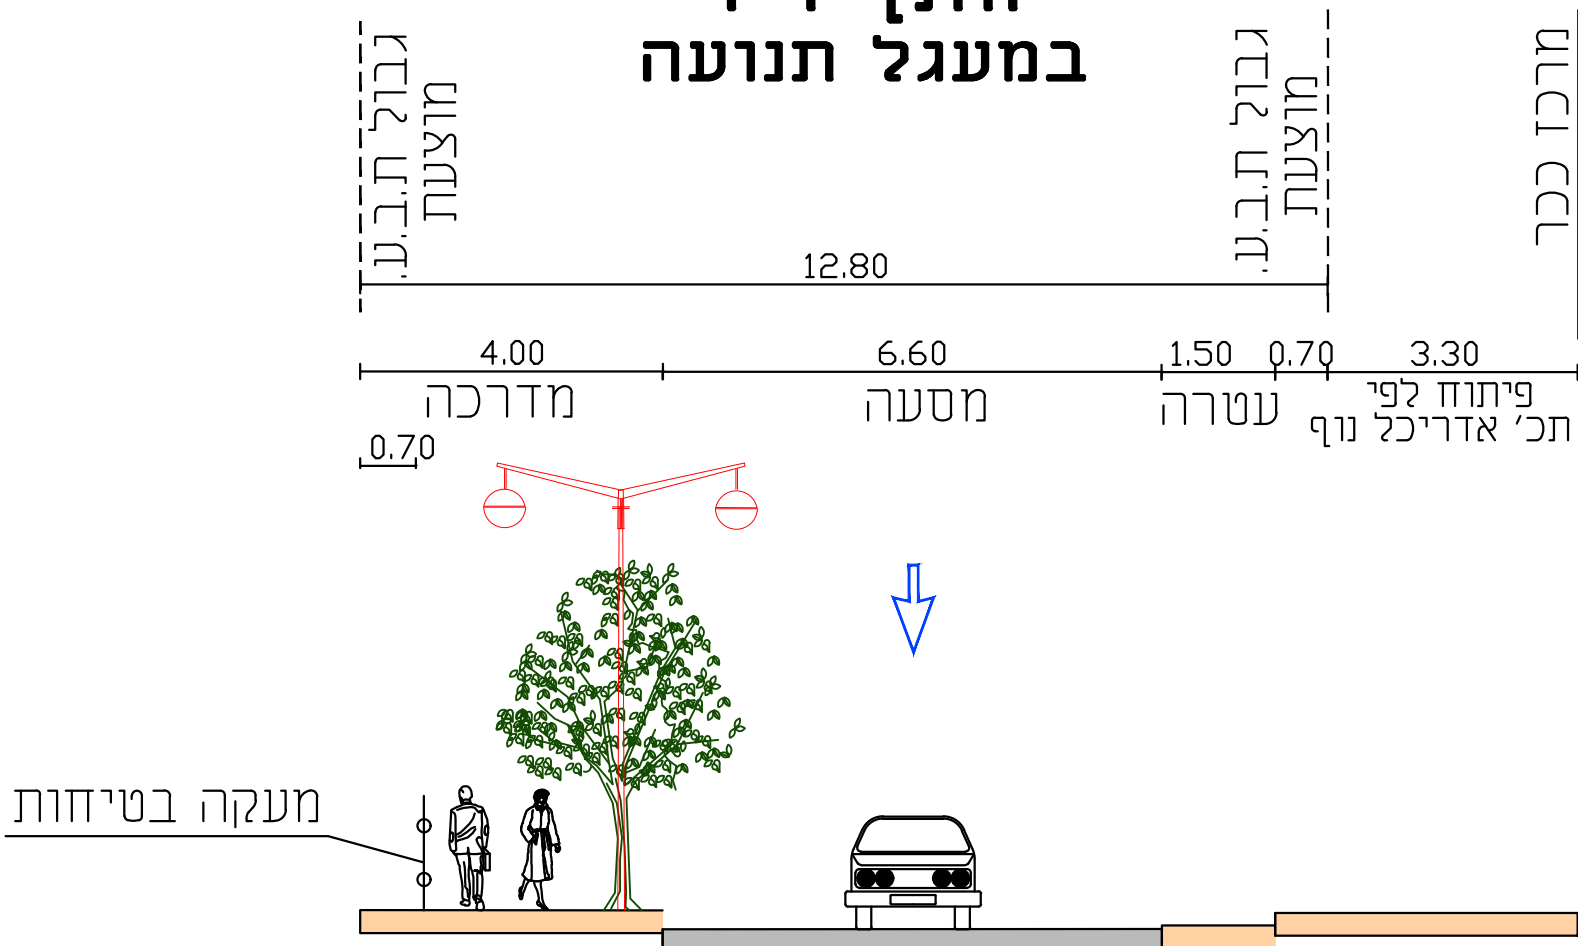

נספח תנועה

נספח לתכנית מס' 102-0886226

אזור תעסוקה מערבי-בית שמש
הרחבת צומת כבישים 102-103

גליון 1 מתוך 1

תחולה	מנחה
תיאור	
תאריך עריכת הנספח	19/01/2021
קנ"מ	1:500
תרשימים נוספים	קנ"מ

שמות וזיכיות:

עורך הנספח	שם: שמואל שגל
	תאגיד: מחוד הנדסה בע"מ

מקרא:

