


תכנית בתים 1+3 : 200 1

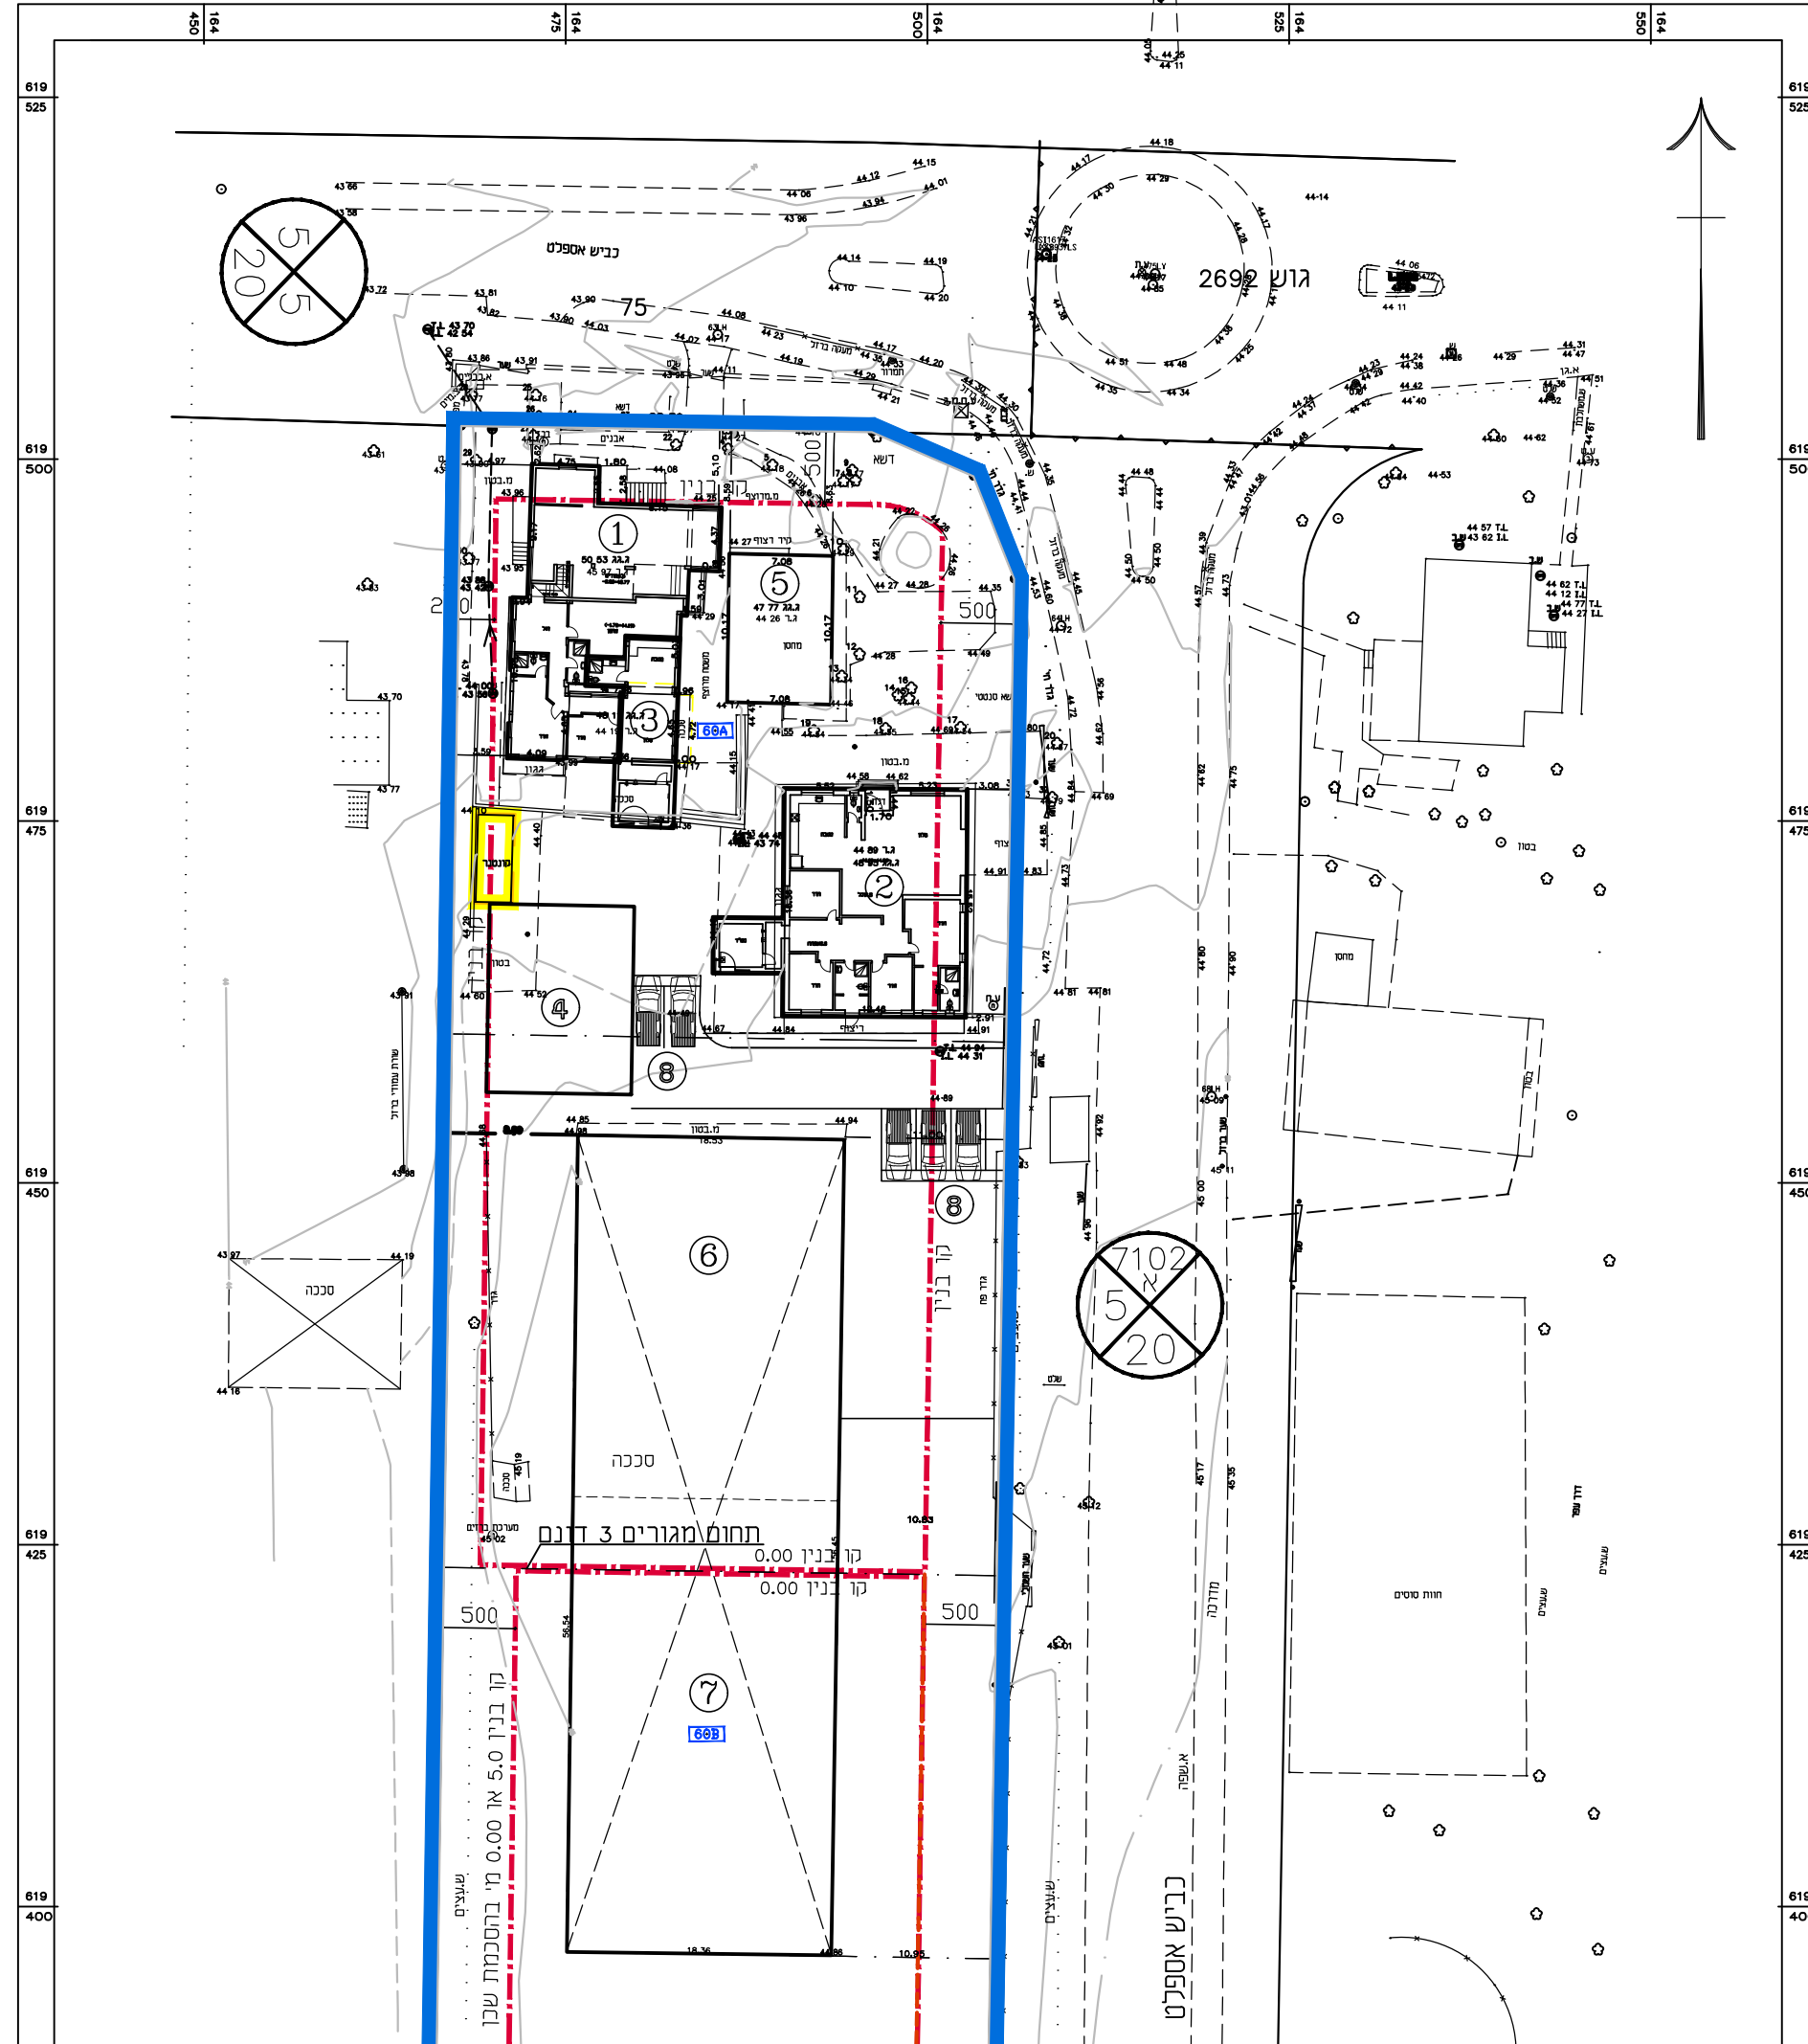

נספח בינוי וחניה (מנחה בלבד)

נספח לתכנית מס' 633-0411447

מושב ברכיה-משק 60

גליון 1 מתוך 1

תחולה	מנחה
תיאור	
תאריך עריכת הנספח	5/7/2021
קנ"מ	1:200, 1:500
תרשימים נוספים	
שמות וזתימות:	
עורך הנספח	שם: בנימין כהן
	תאגיד:
	זתימה:

מקרא:

1. יחיד בעל הנחלה
2. יחיד בן ממשיך (כולל הוספת ממ"ד)
3. יחיד דור 3 (כולל הוספת ממ"ד)
4. יחיד שלישית בנחלה
5. מבנה עזר לשרות
6. מבנה חקלאי יוסב לפל"ח
7. מבנה חקלאי
8. ח. חניה

- גבול תוכנית
- - - קו בנין
- - - להריסה