

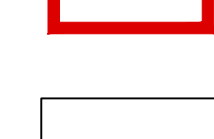




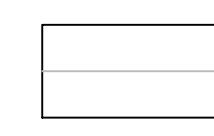



חוק התכנון והבניה, התשכ"ה - 1965
תכנית מתאר מקומית
תכנית מס' 0928556-101
 הקמת בניין חדש למגורים
 בשכני נבל אלמוקבר ירושלים
 תכנית מתאר מקומית

נספח מס' 1
תכנית בינוי ופיתוח שטח
נספח מנחה
 קני"מ 1:100

מחוז	ירושלים
מרחב תכנון מקומי	ירושלים
רשות מקומית	ירושלים
ישוב	ירושלים
שטח התכנית	0.385 ד"י
תאריך	04/11/2021





מקרא:

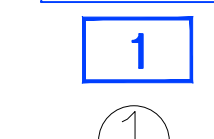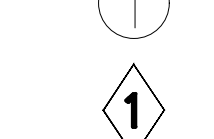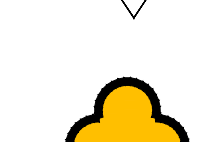-  גבול תכנית אמיתי
-  גבול תכנית לתצונה
-  בניה מוצאת
-  קו בנין
-  בניה קיטת בפועל ללא אישור
-  גבול חלקה
-  מספר חלקה
-  מספר קומה
-  מספר יחיד
-  עץ להעתקה


טבלת מאזן חניה			
מוצק	תקו	דרוש ע"פ התקו	מספר יחיד בגודל 95-מ"ר
	1:1		מספר יחיד בגודל 95-מ"ר
4	1:1	4	מספר יחיד בגודל מעבר ל-95 מ"ר
	4		סה"כ

שמות וחתימות:


שם	תפקיד	חתימה
איתמר שרון	ראש רשות התכנון	
אלון אפרת	מנהל פיקוד	
מסאדה עבד אלרחמן	מנהל פיקוד	
בית צביא	מנהל פיקוד	
יורם הנדסה	מנהל פיקוד	

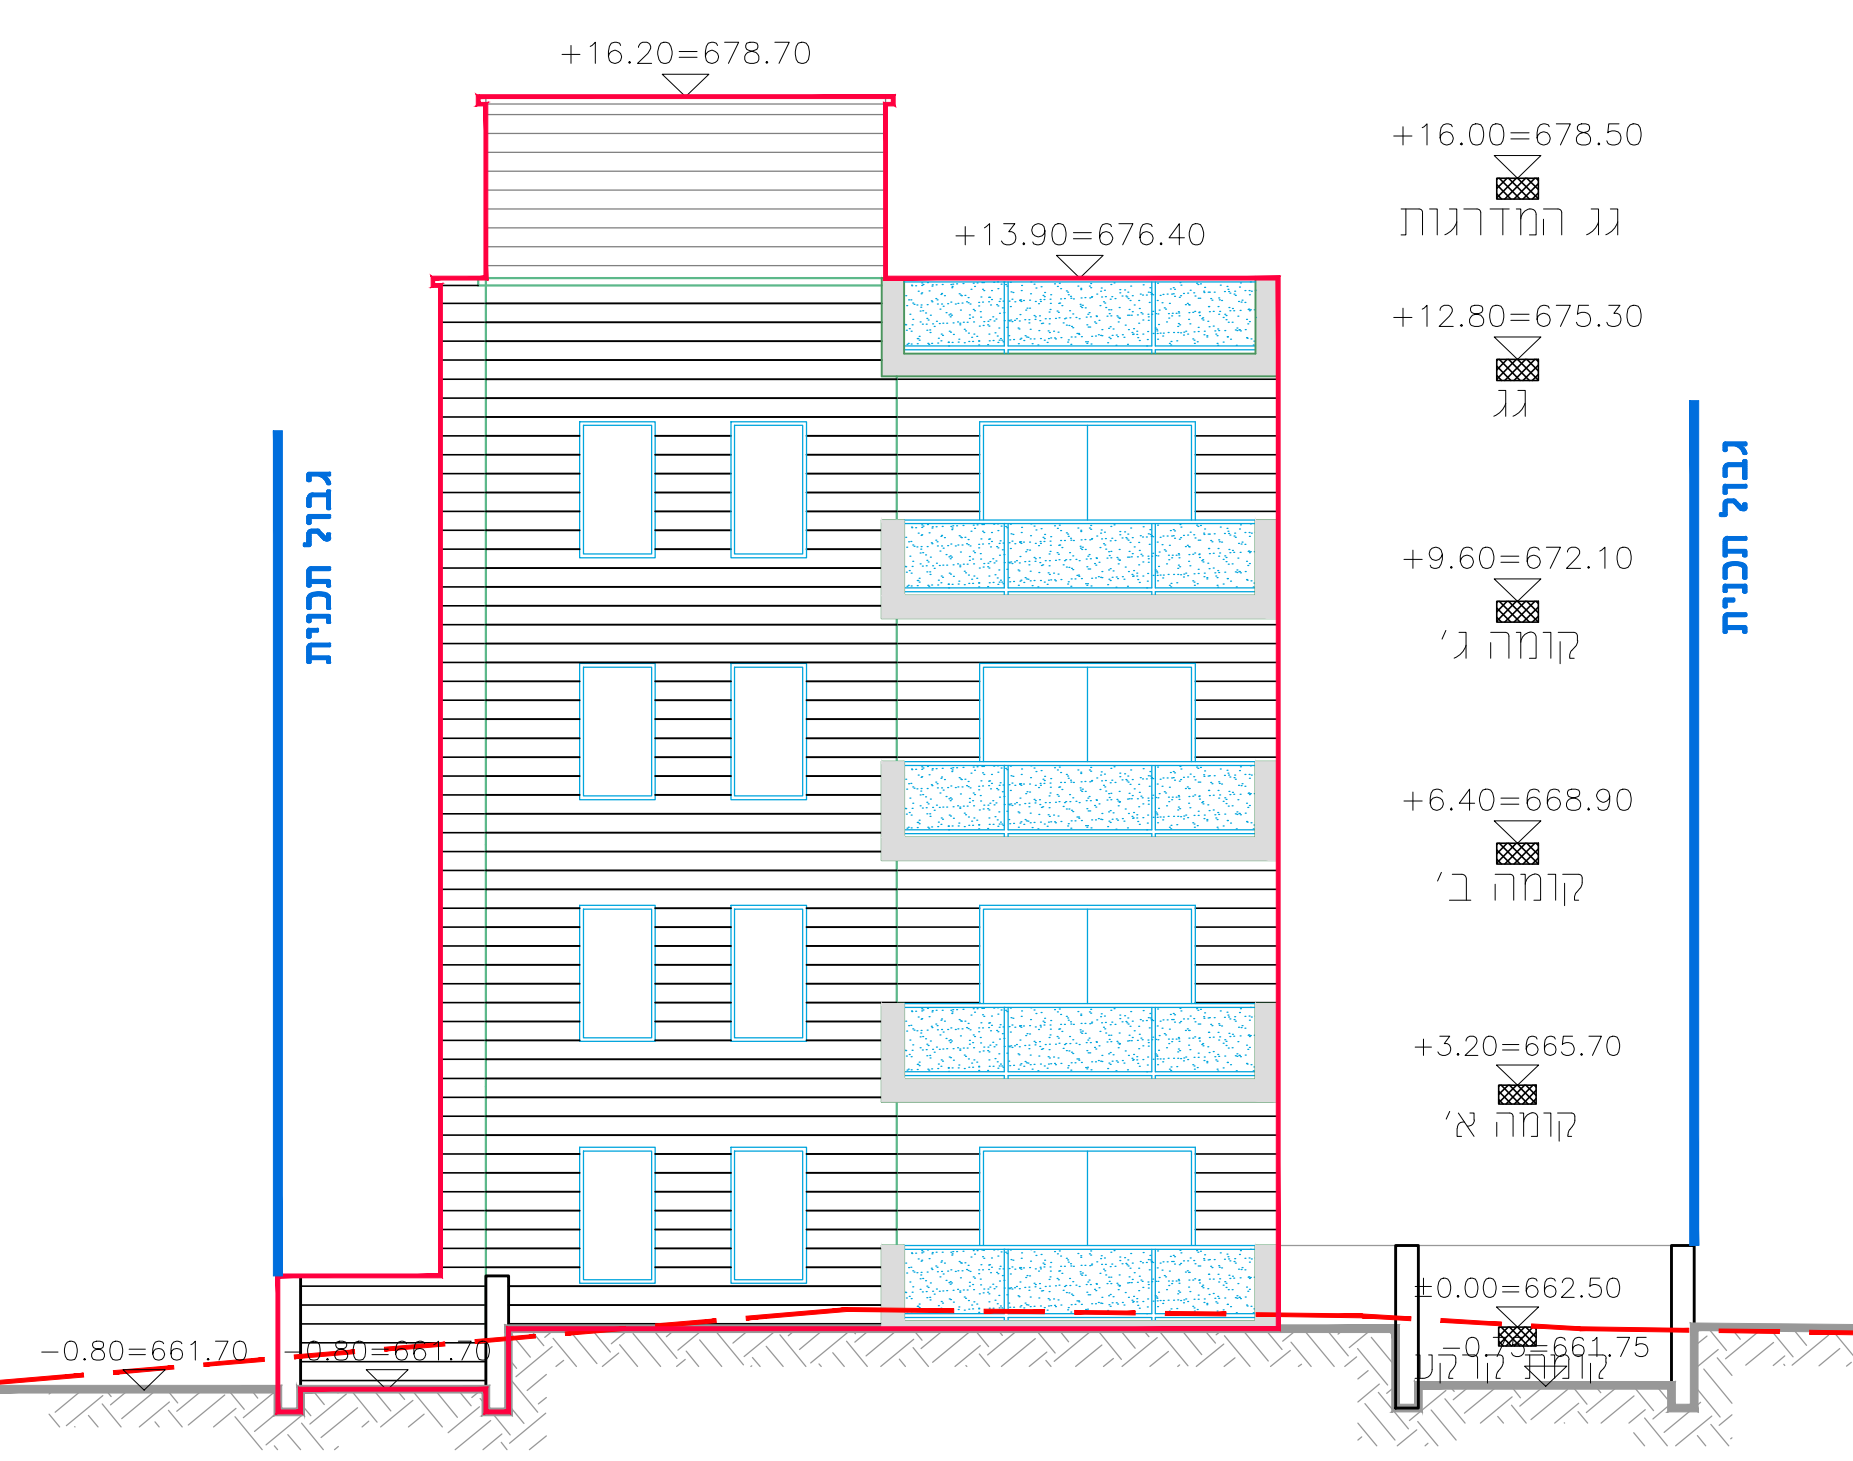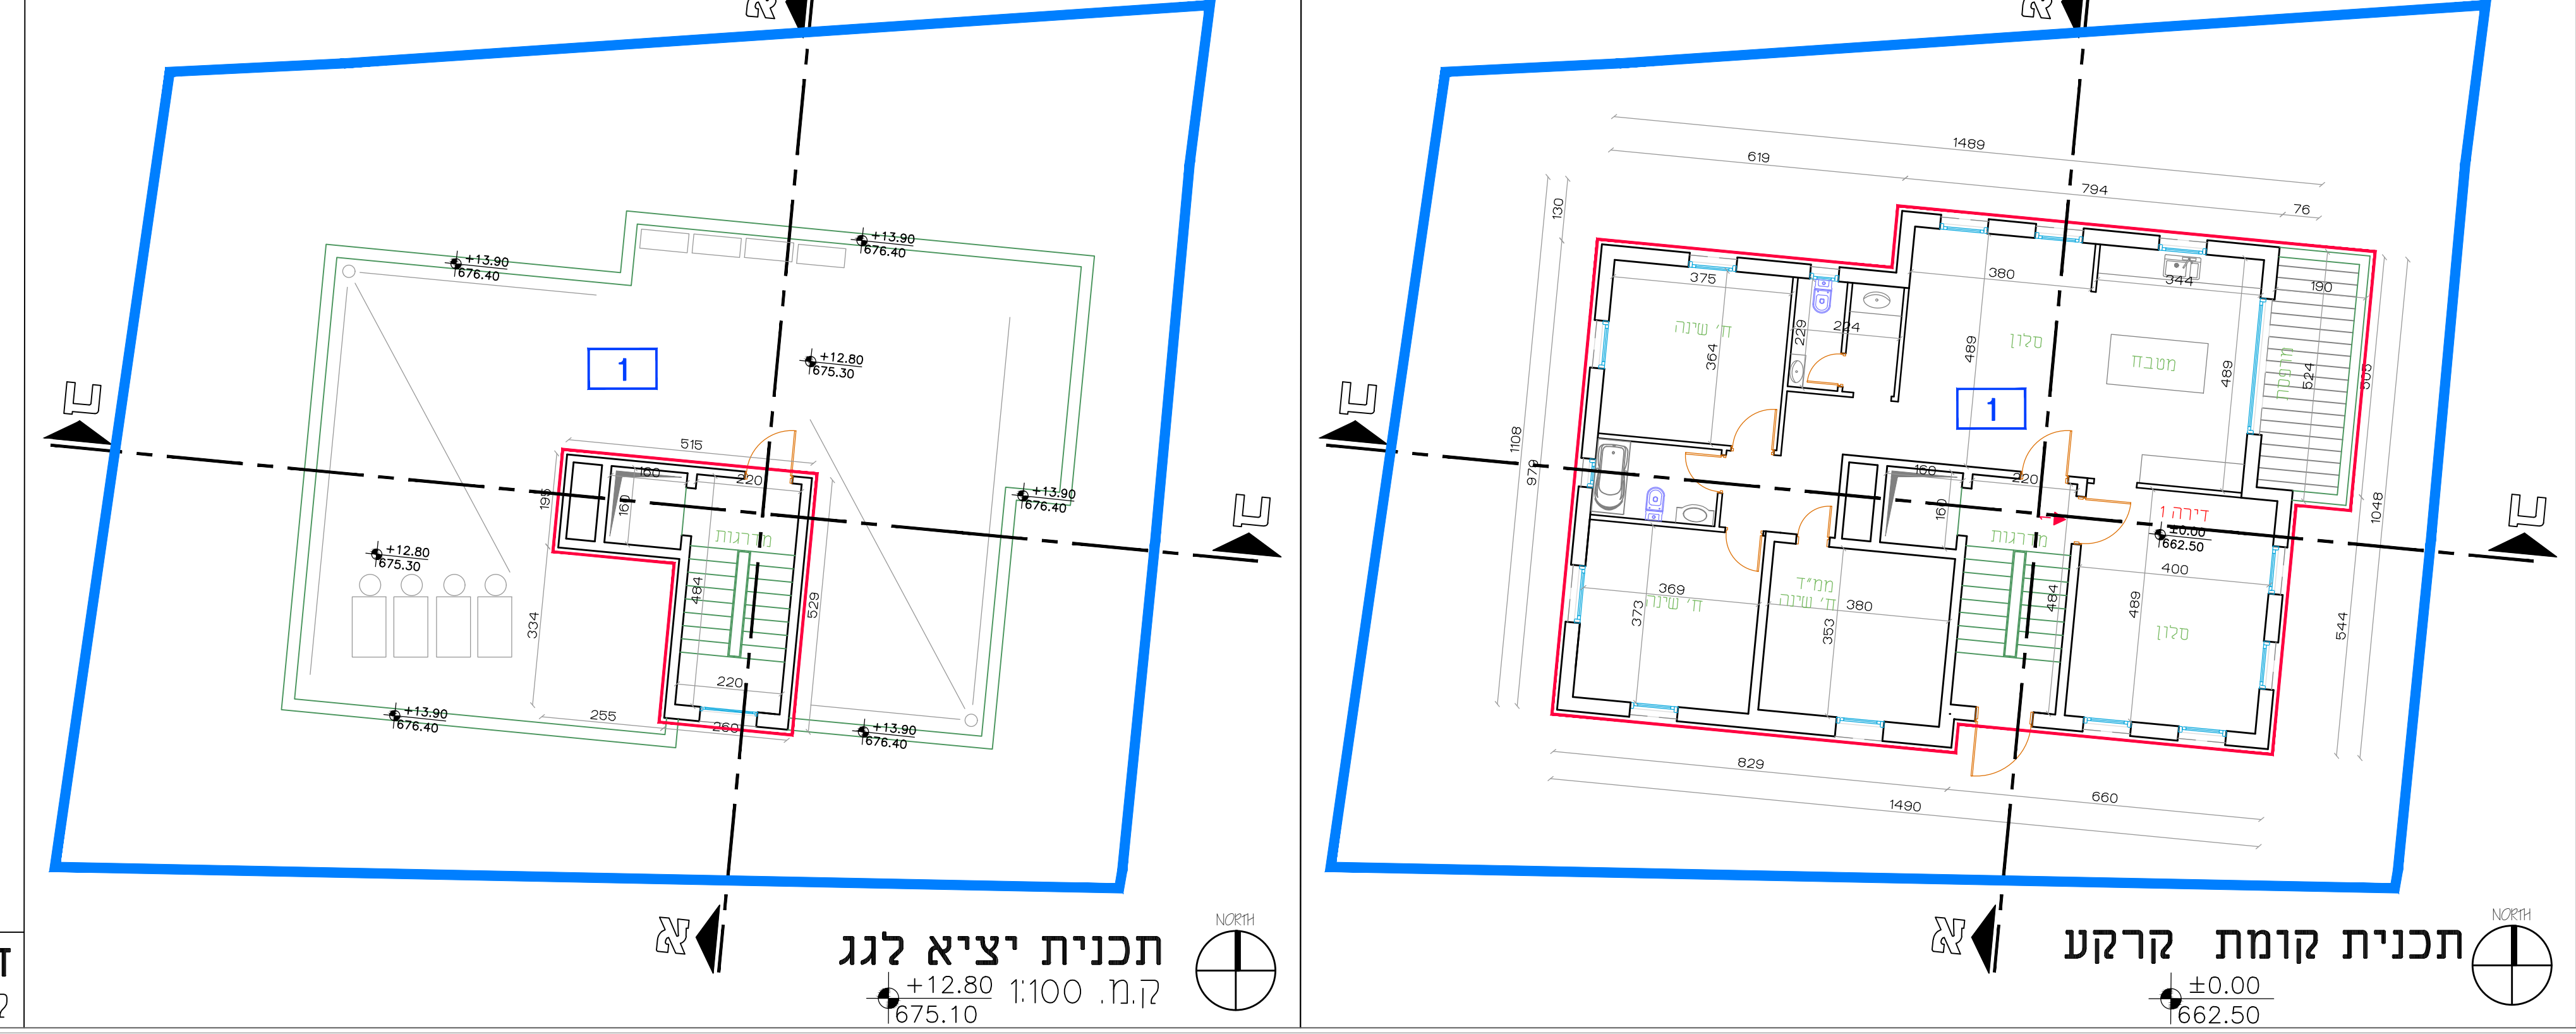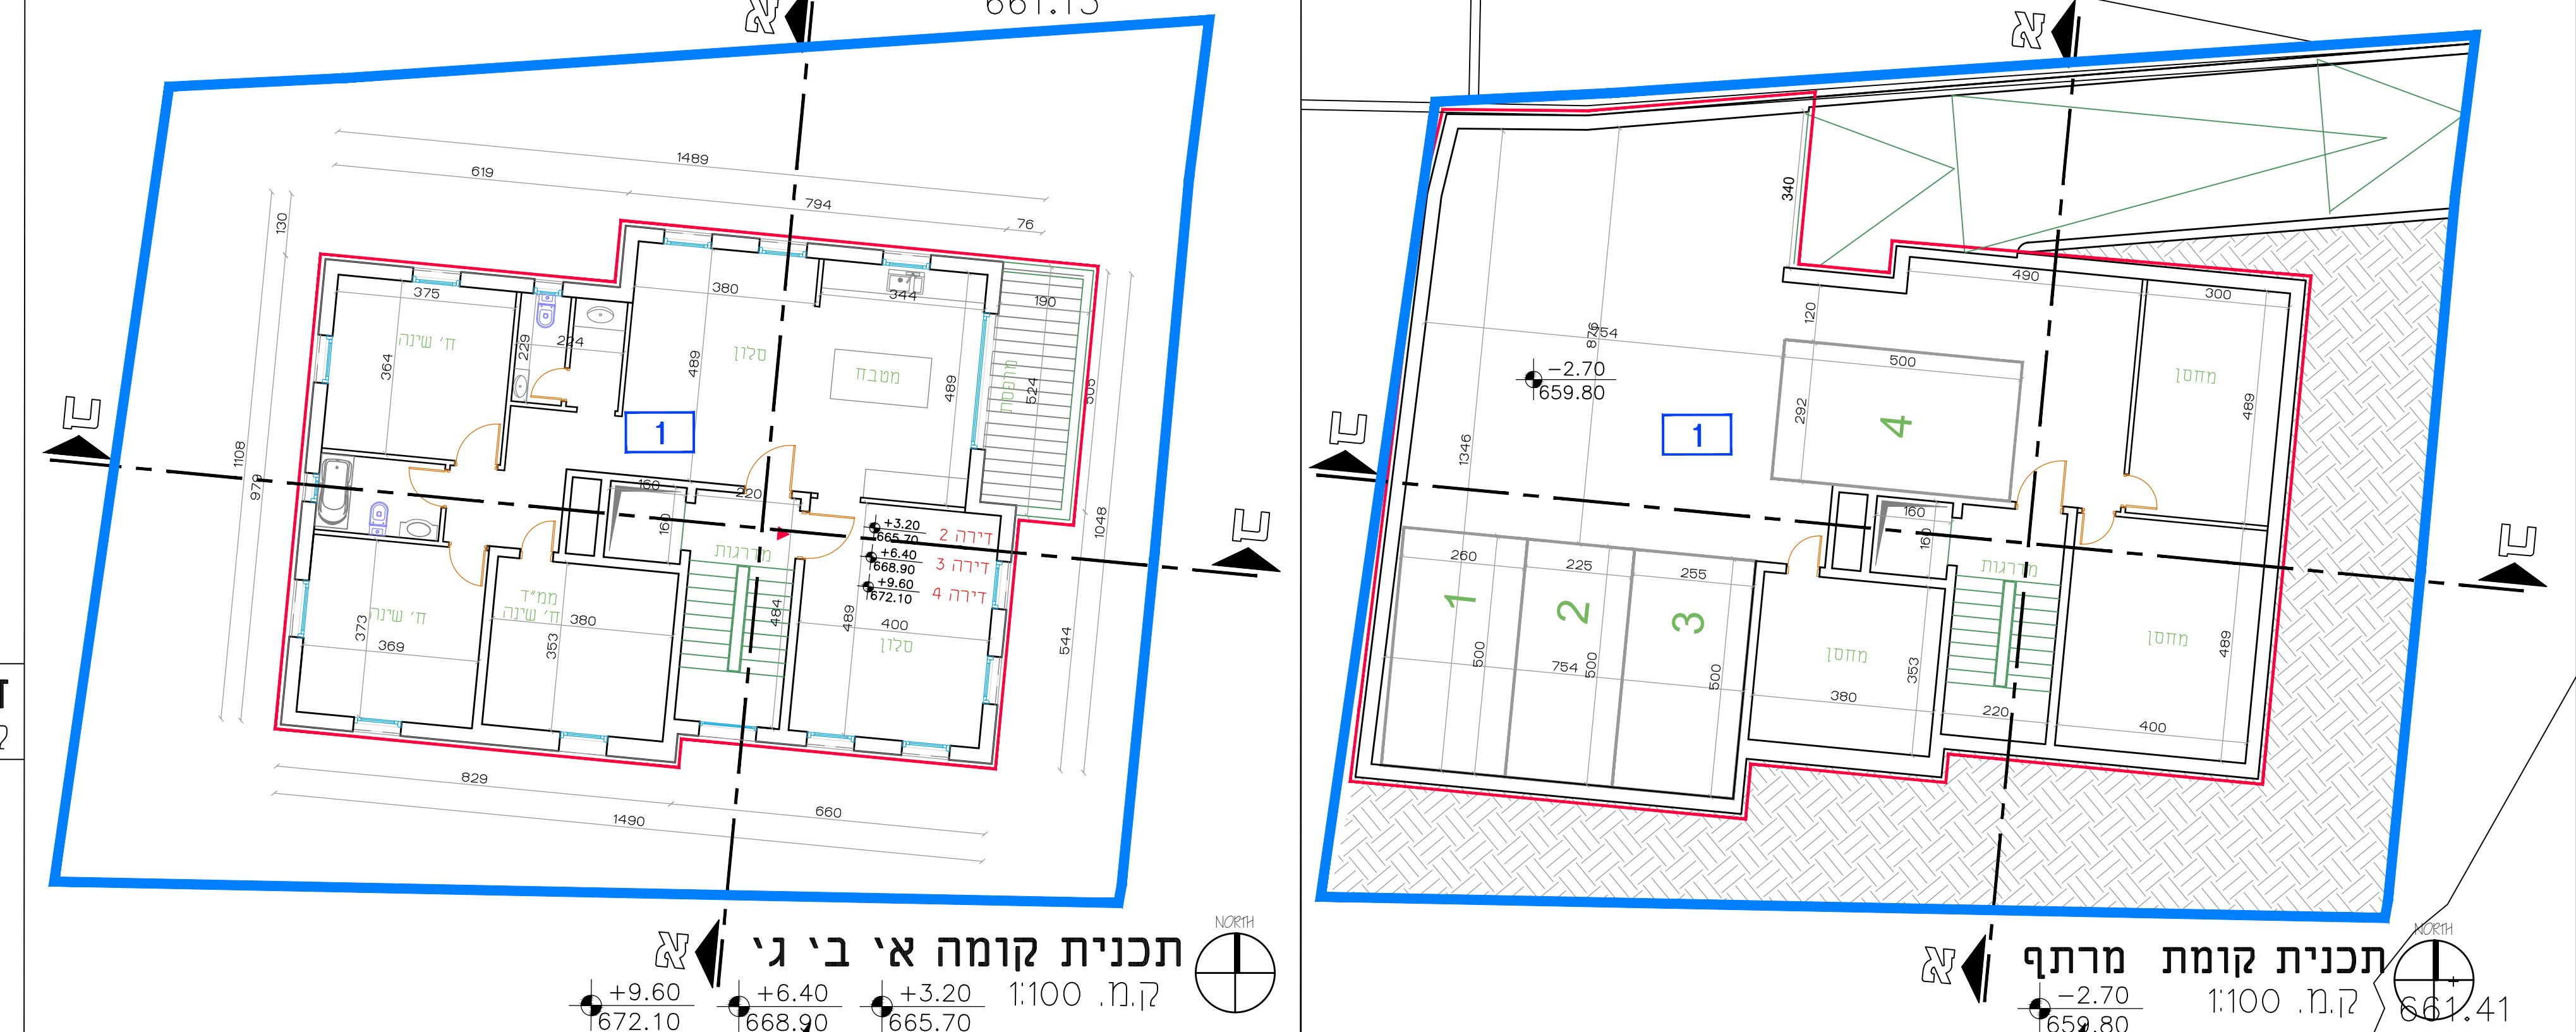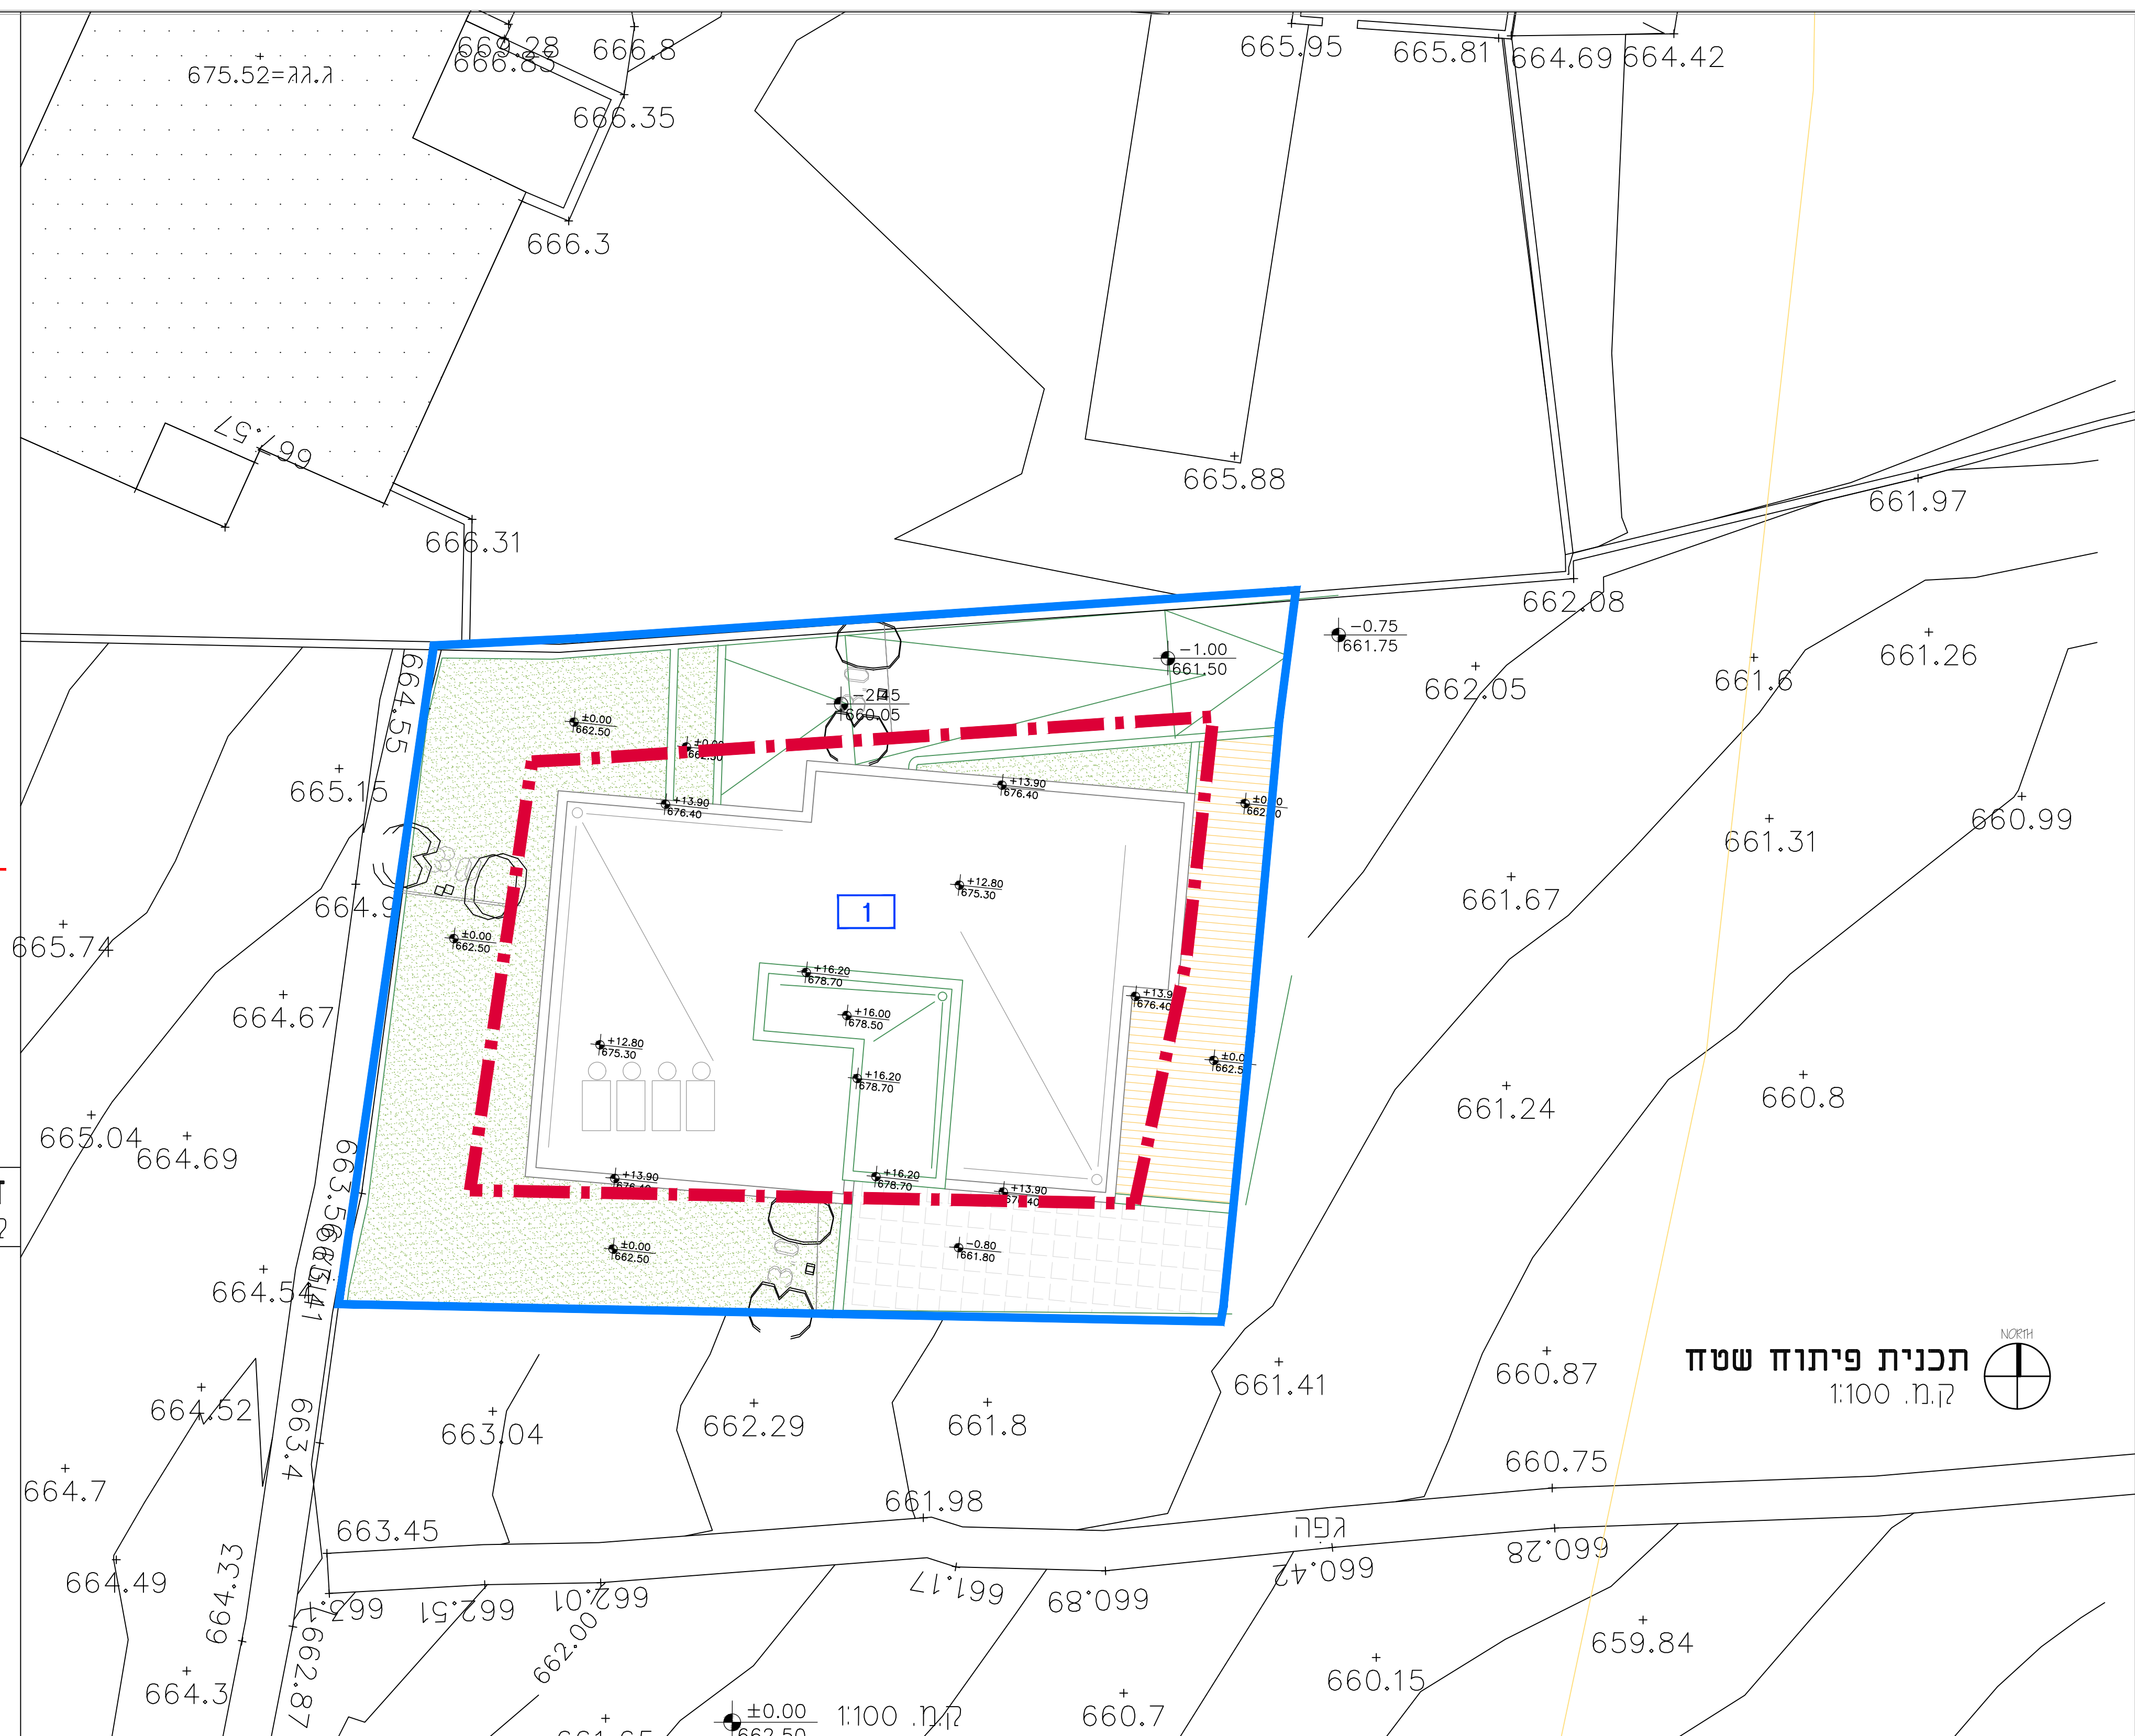


חזית מזרחית
 ק.מ. 1:100

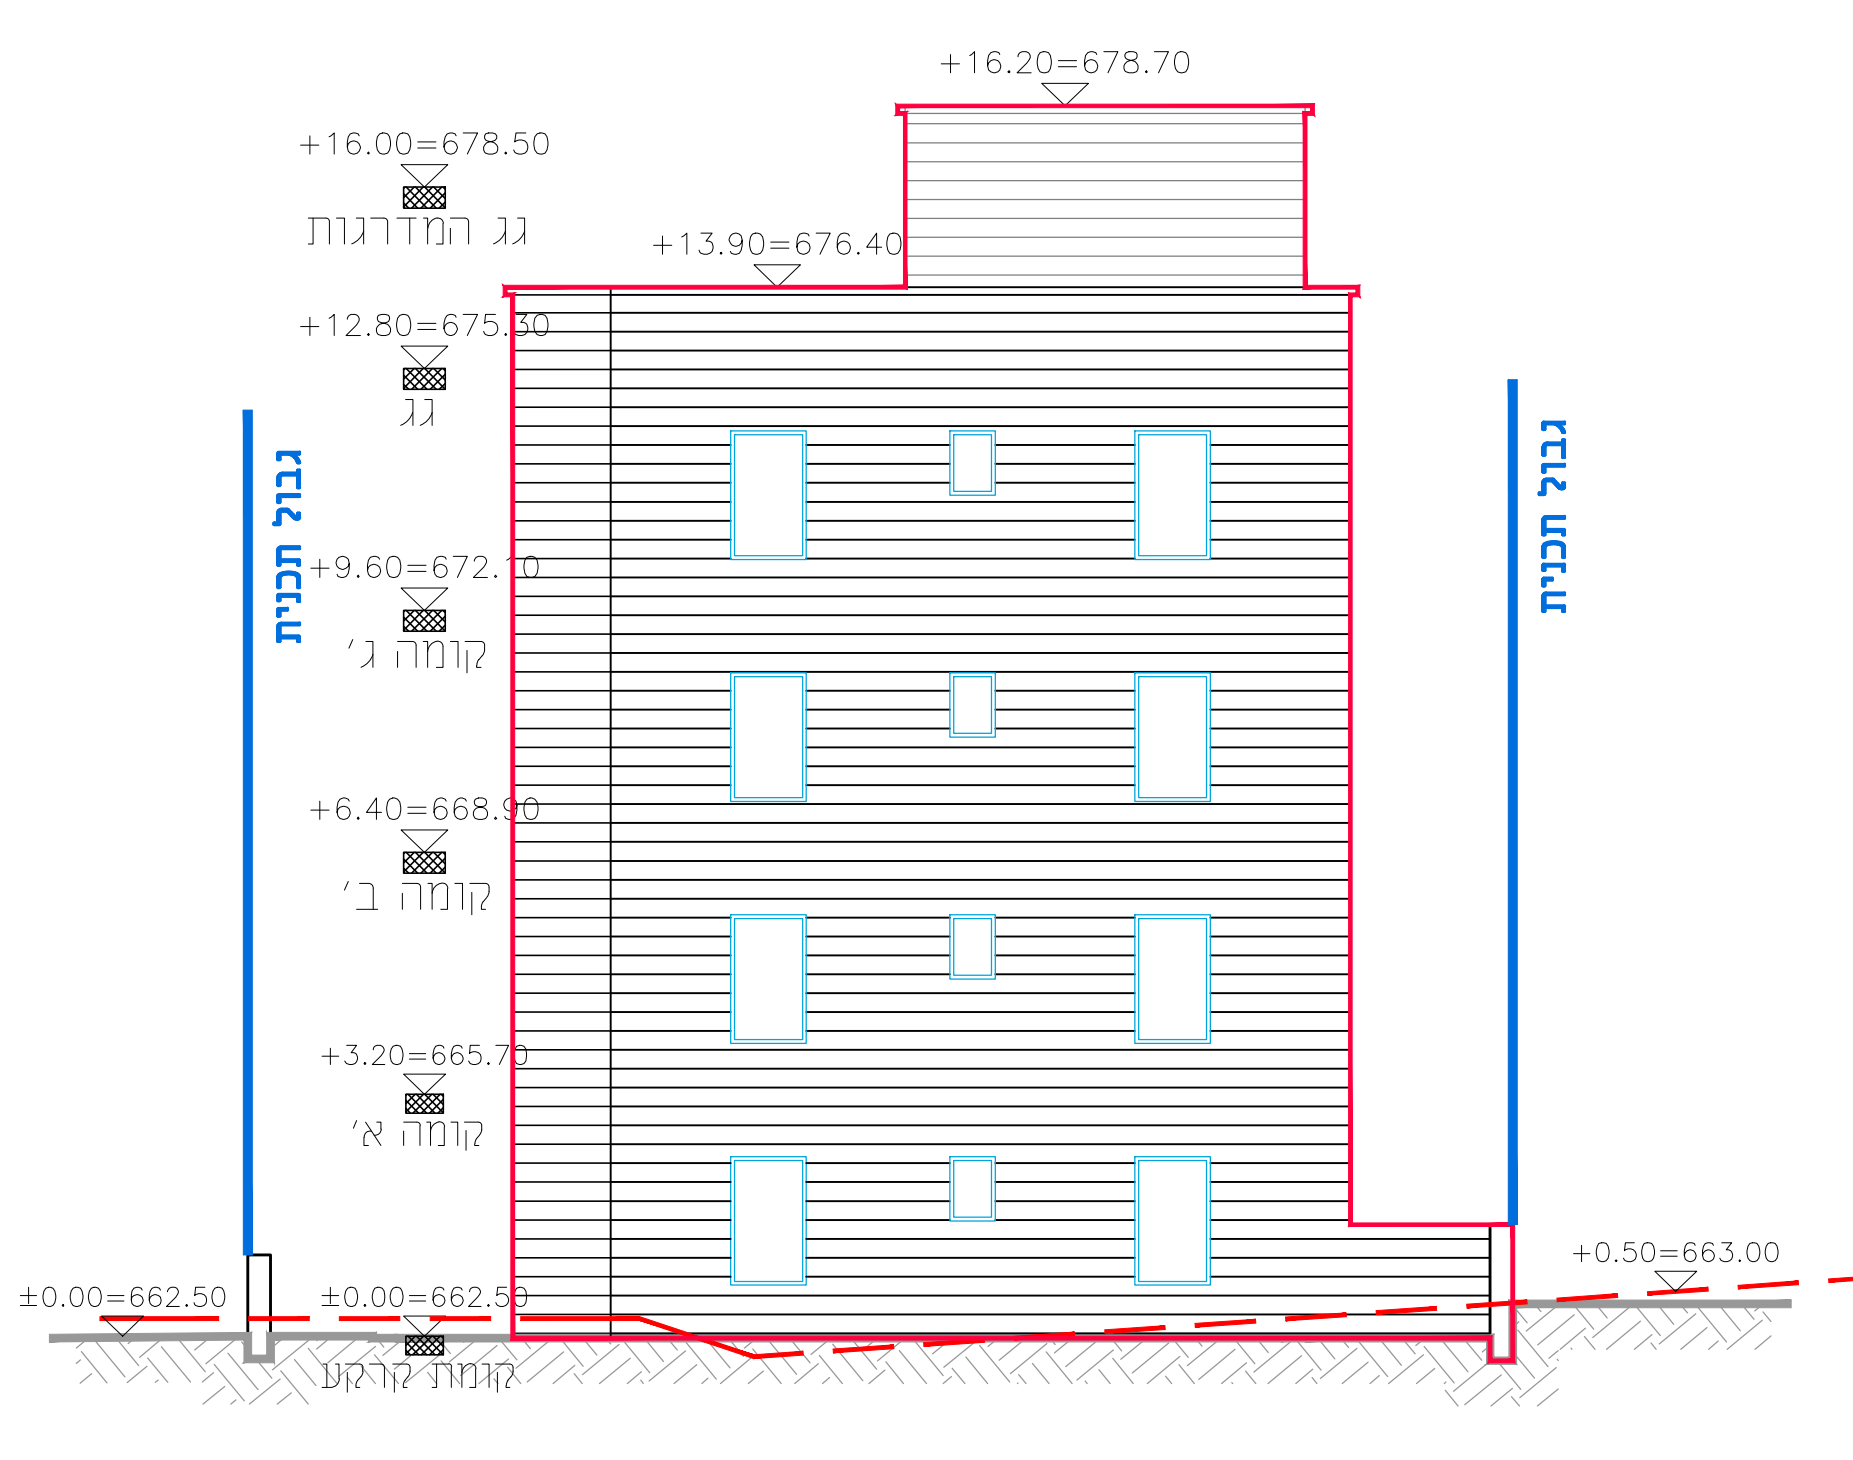


חזית מערבית
 ק.מ. 1:100

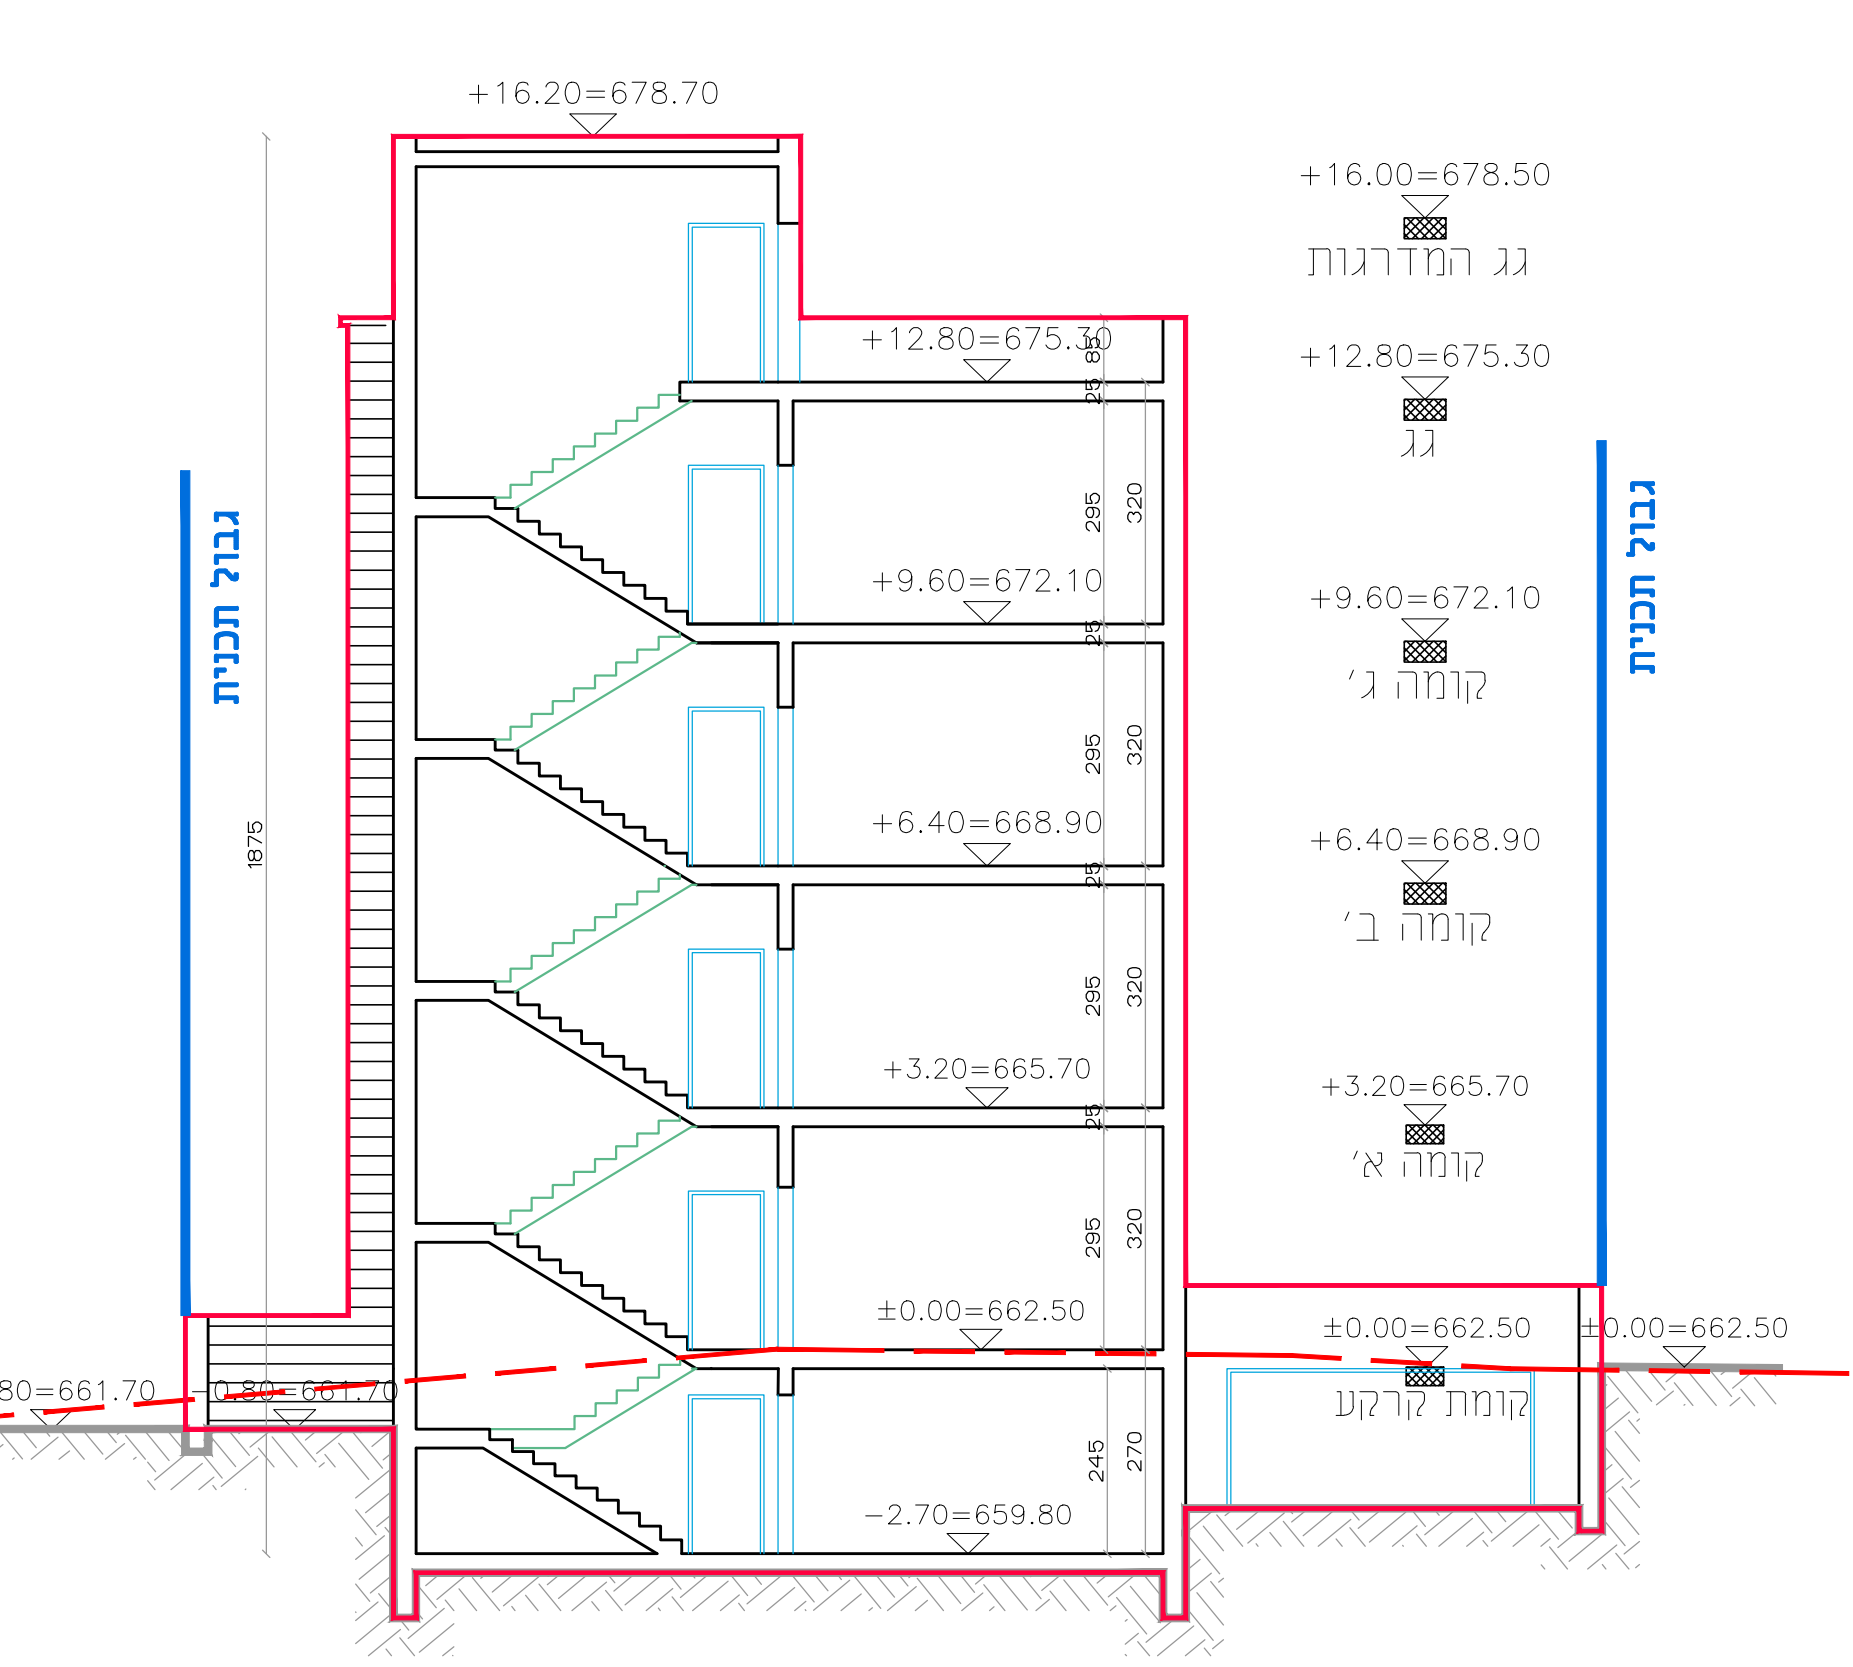


חתך א-א
 ק.מ. 1:100

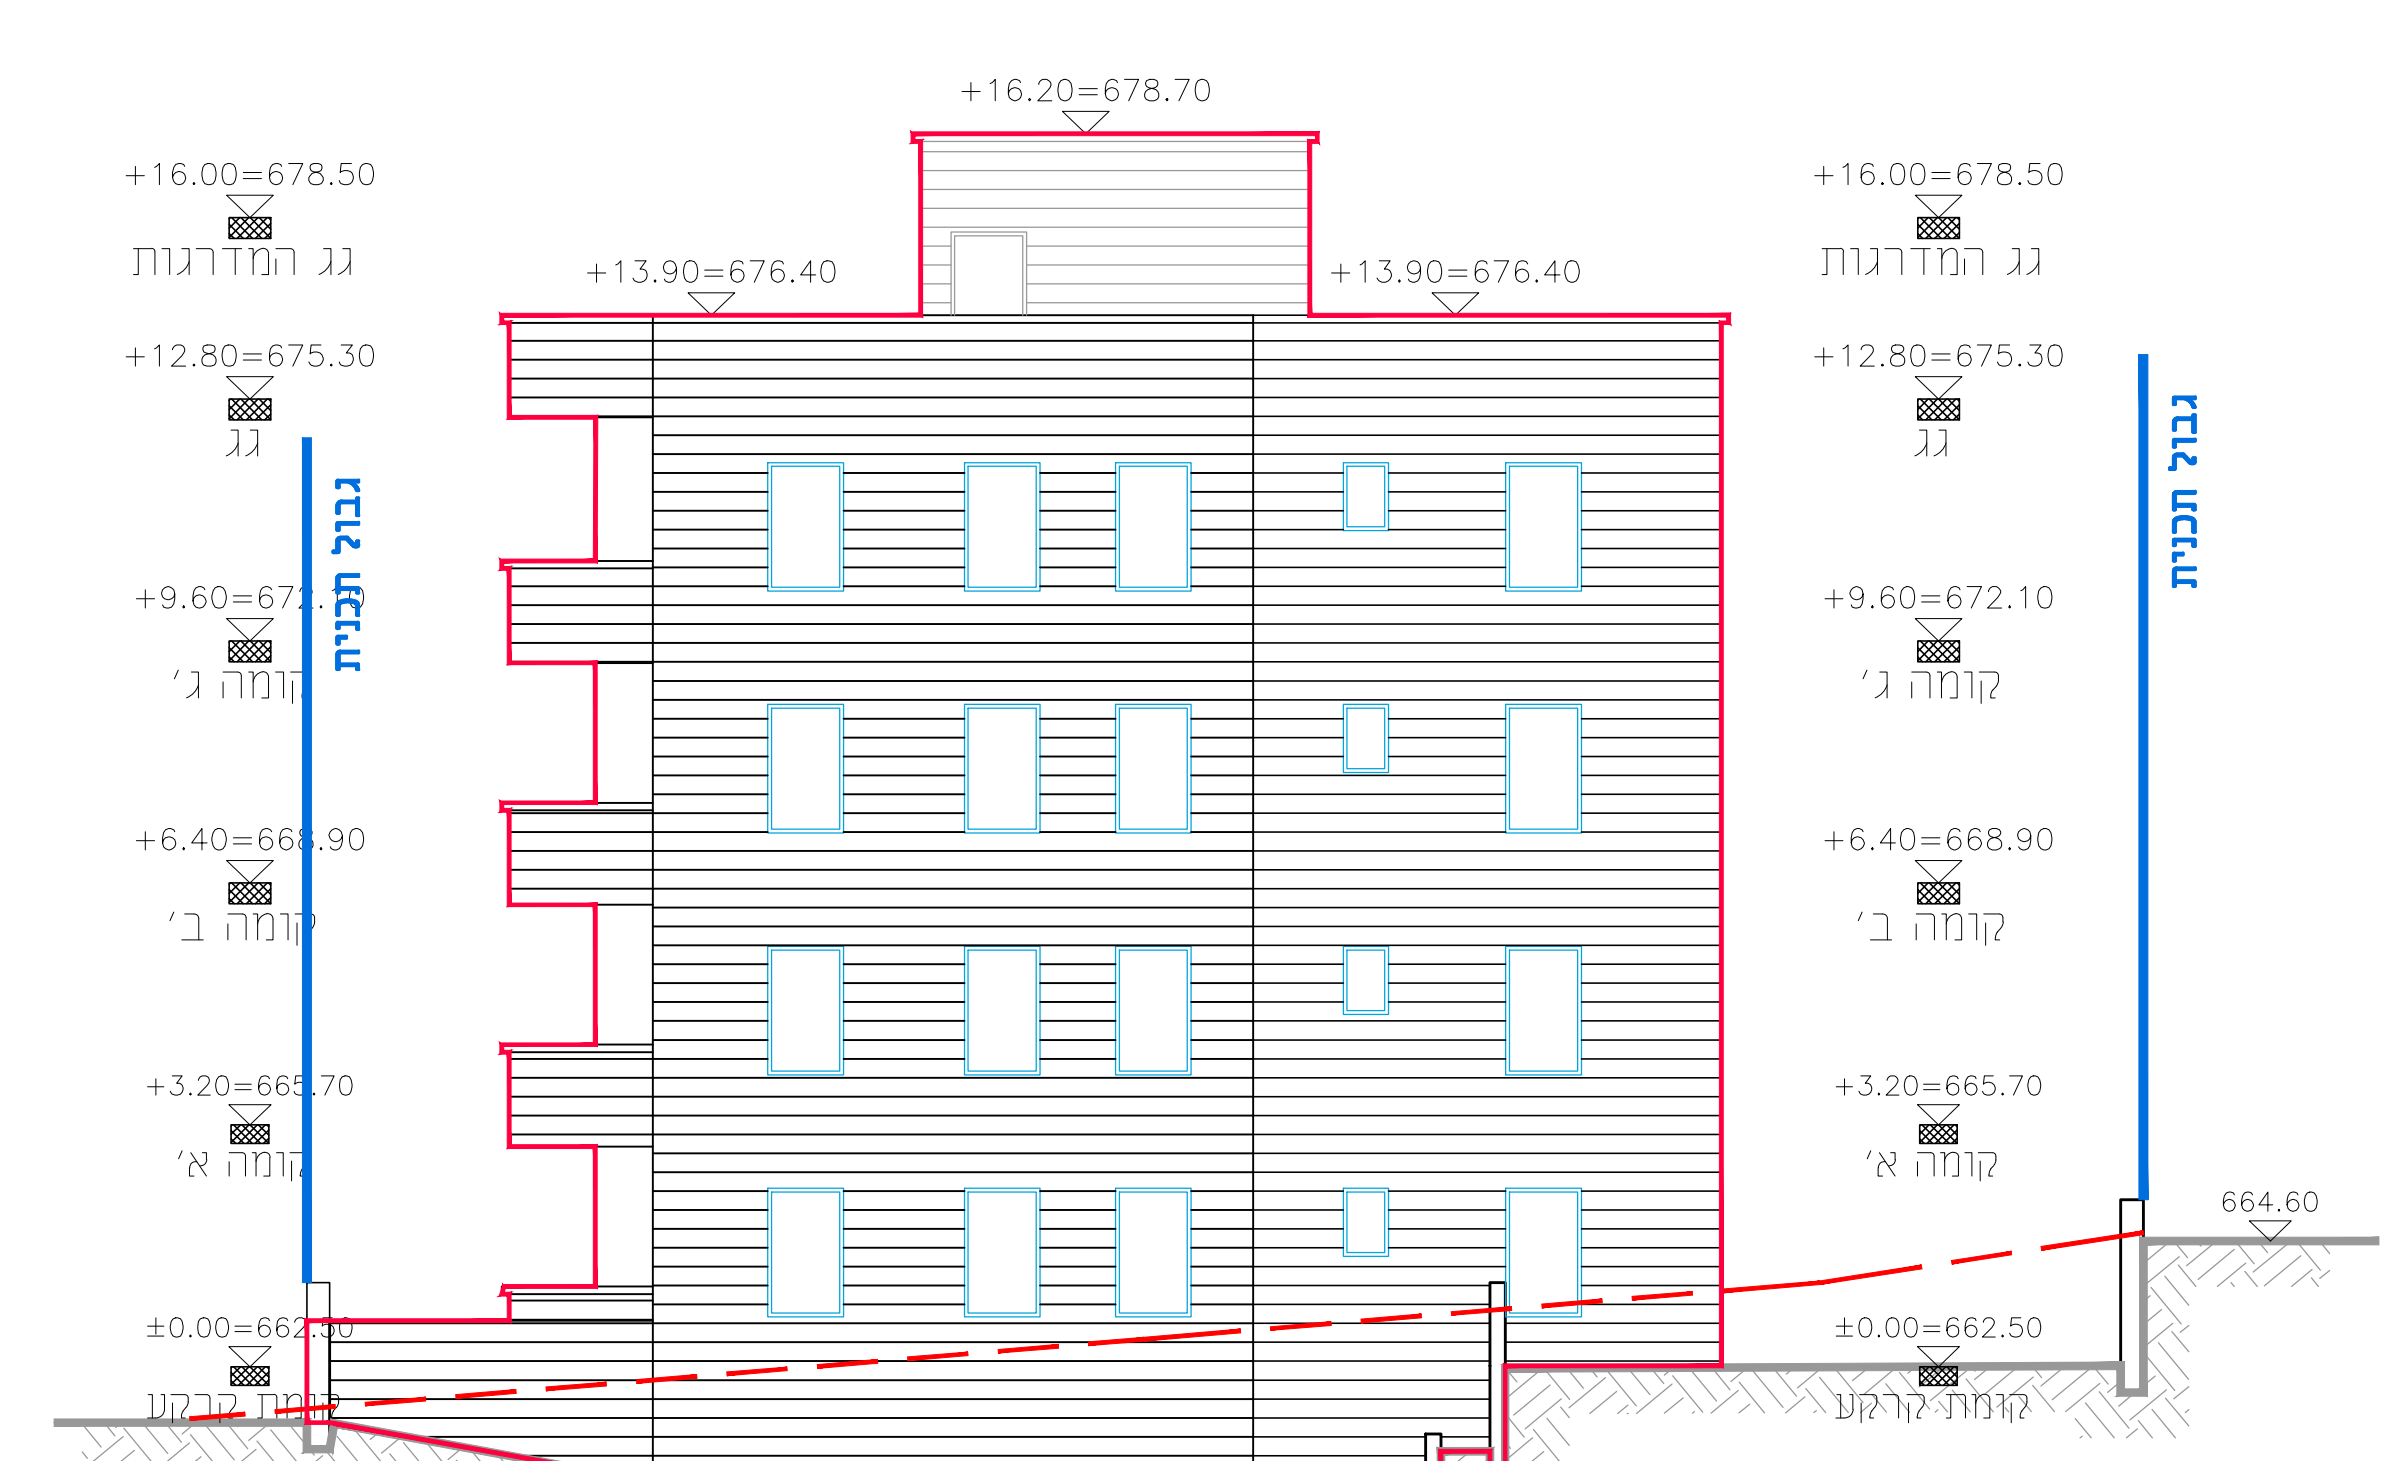

חזית צפונית
 ק.מ. 1:100

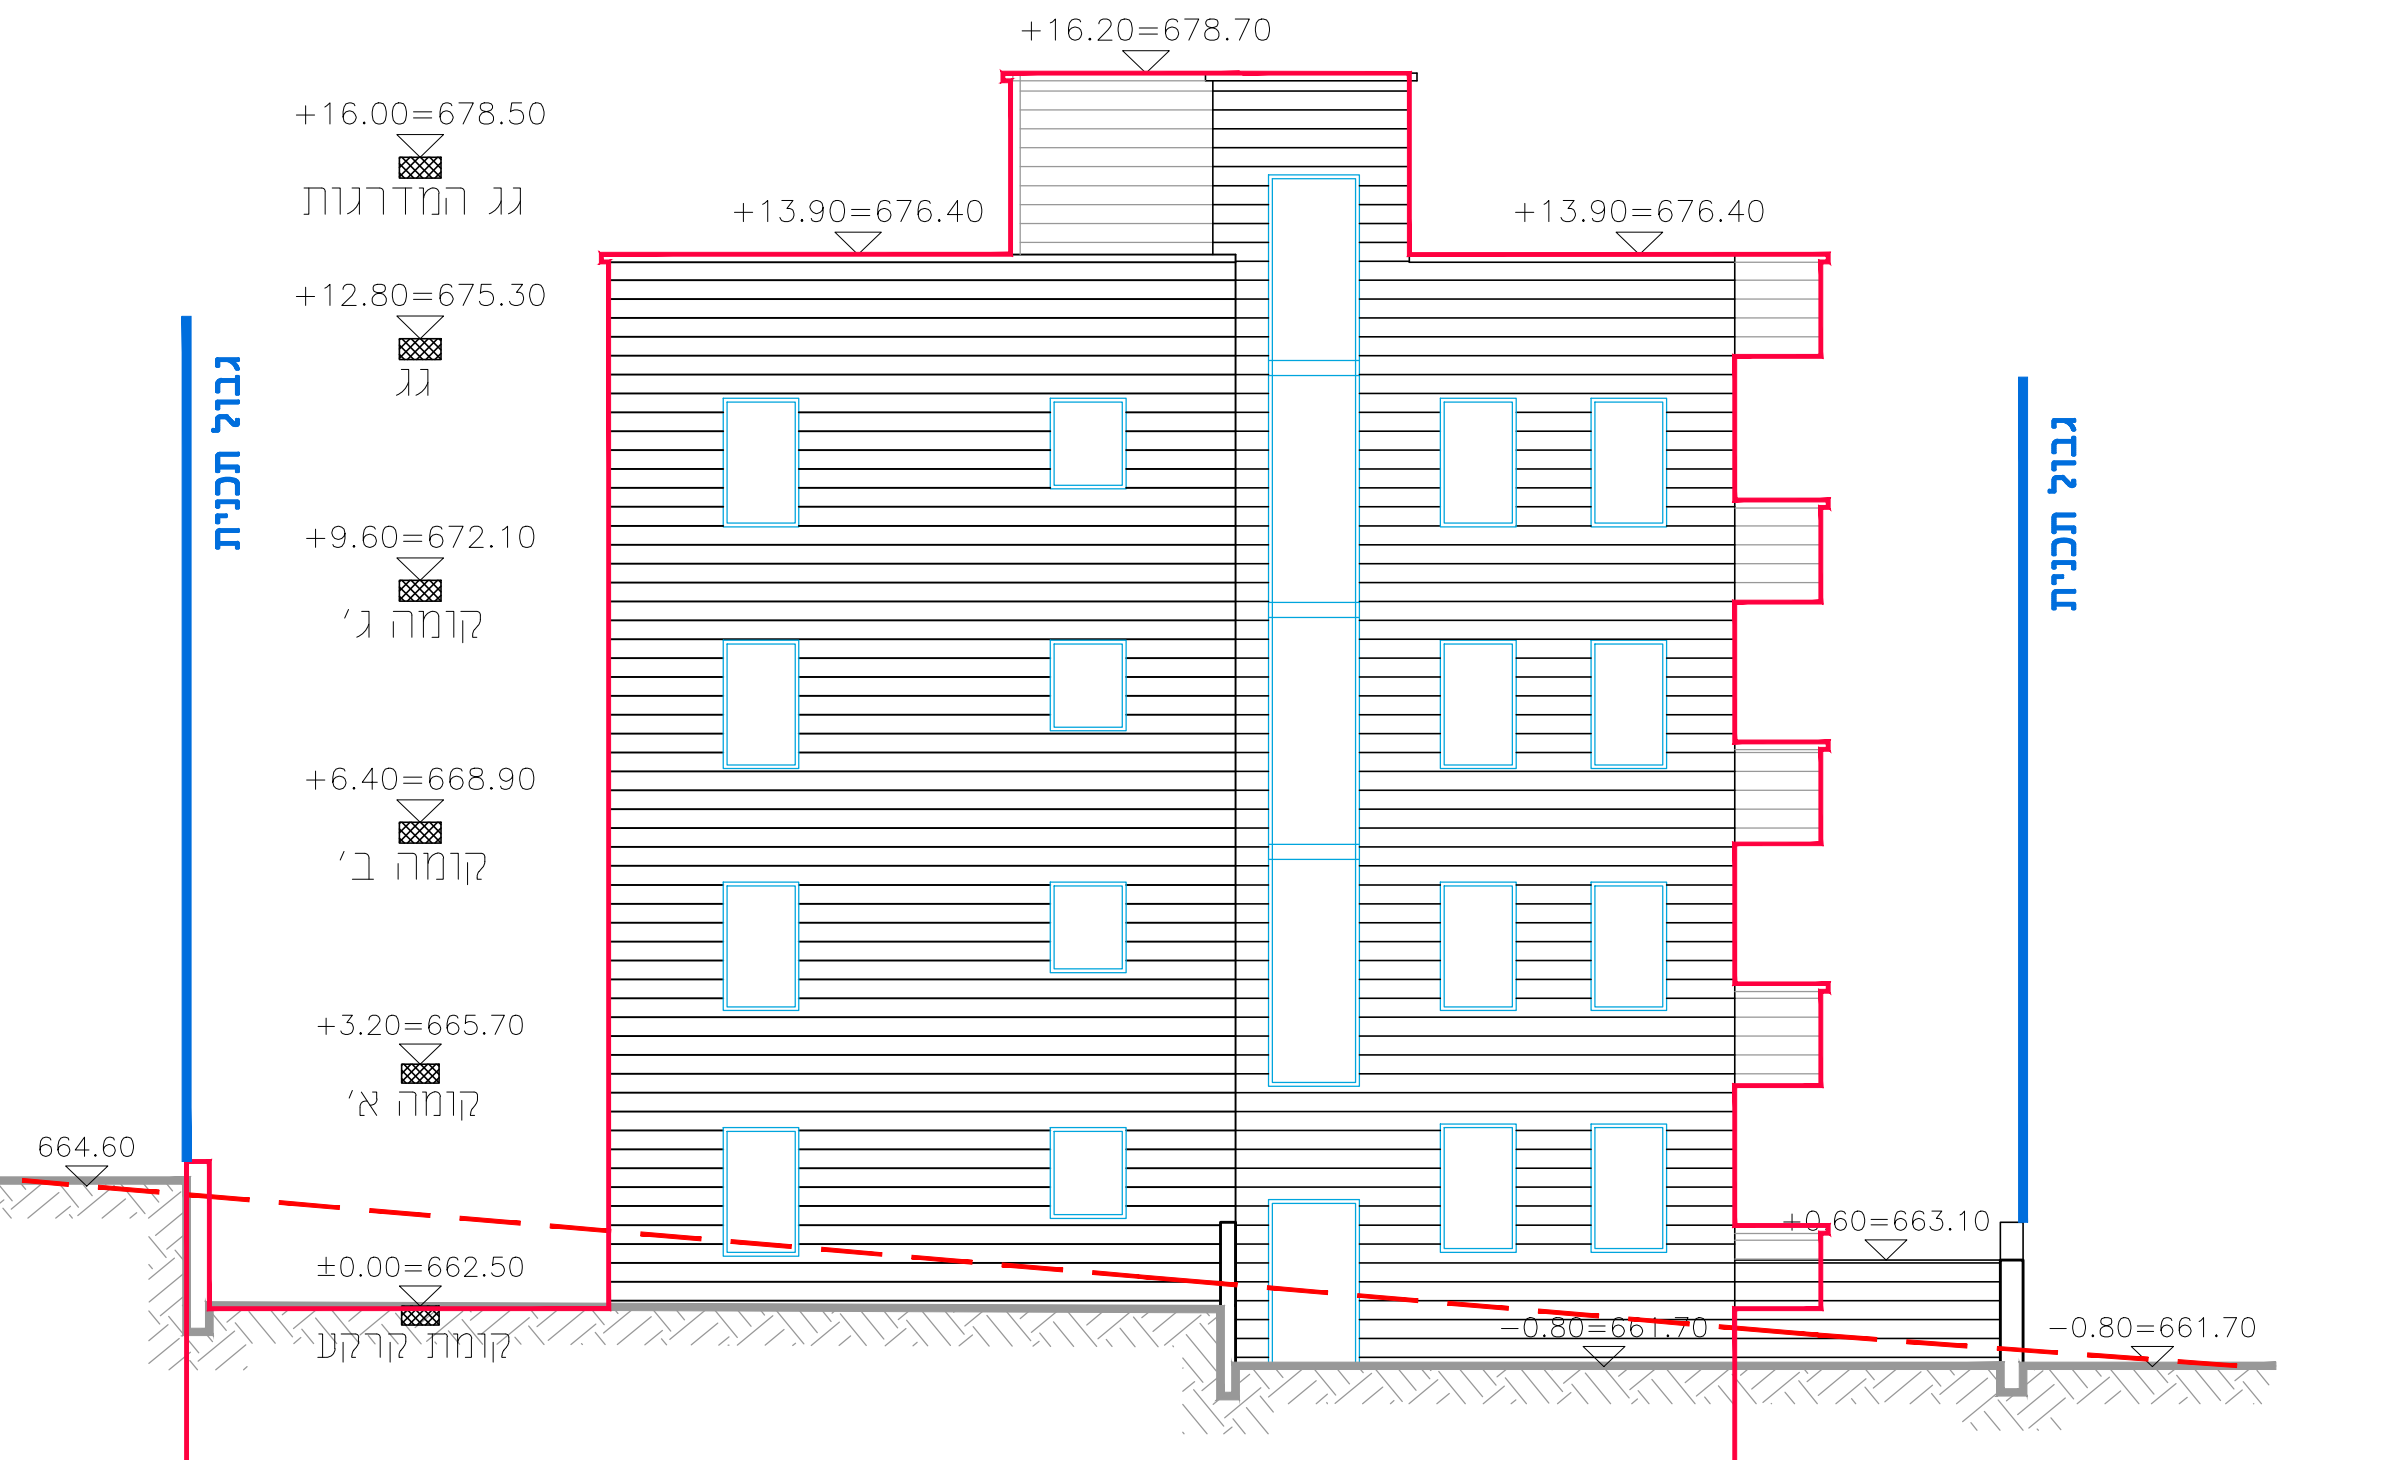

חזית דרומית
 ק.מ. 1:100

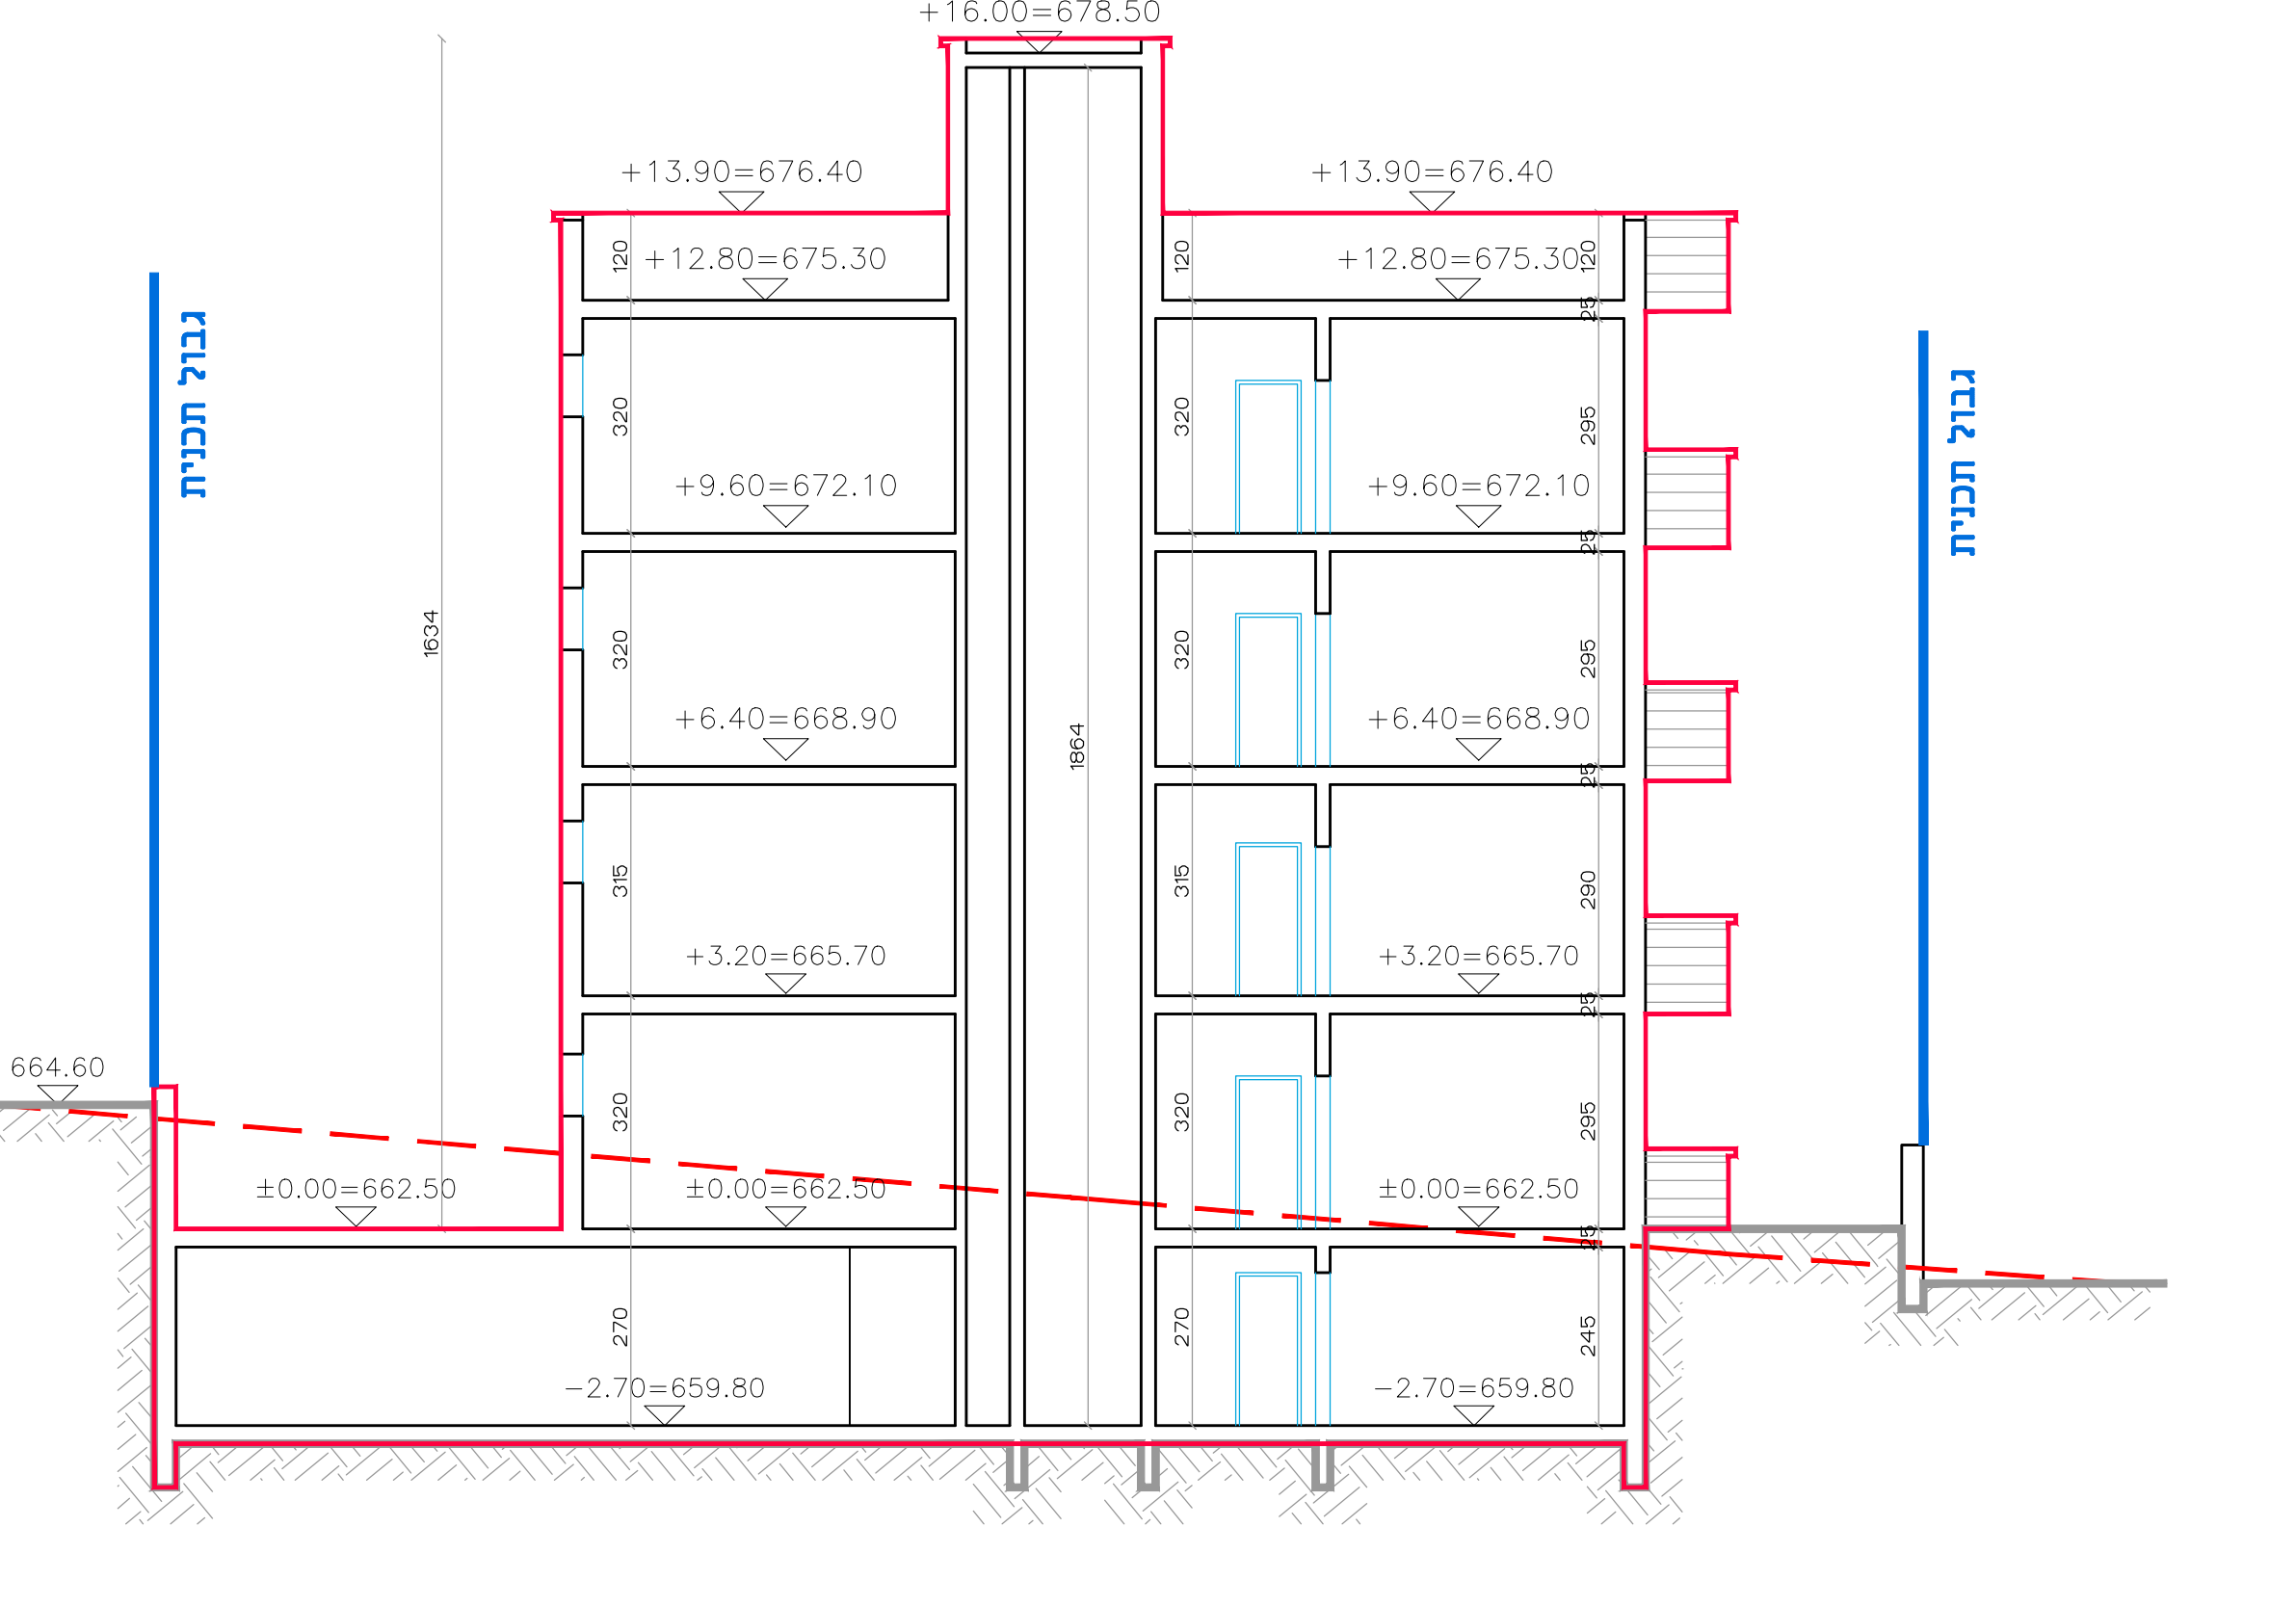

חתך ב-ב
 ק.מ. 1:100