


מינהל התכנון  
 חוק התכנון והבניה, התשכ"ה - 1965  
 מחוז ירושלים  
 תאריך: 29/06/2023  
 יו"ר הוועדה המחוזית  
 02/04/2023  
 לאשר את התוכנית  
 הוועדה המחוזית החליטה ביום:

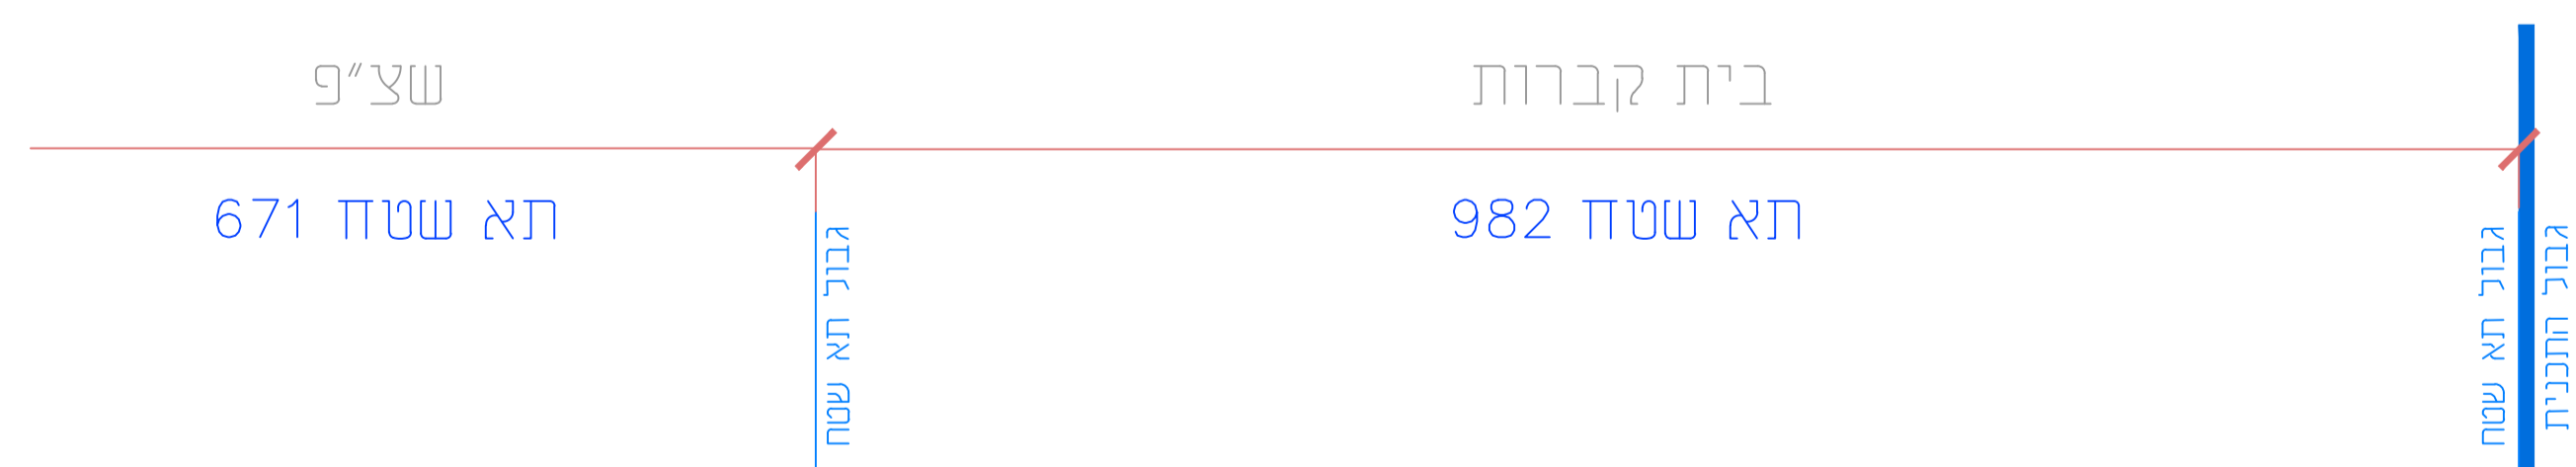


חתך א-א

**תכנית מס' 101-0790758**

**תכנית מתאר לשכונת אל-עיסוייה**

**נספח נופי סביבתי  
 למגרש בית העלמין החדש**

קנה מידה 1:250

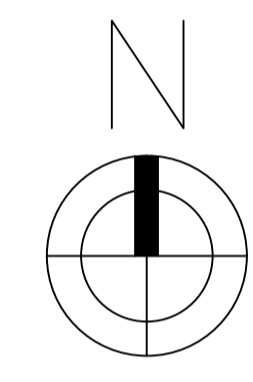

**מקרא**

תא שטח ומספרו **111**

תאריך: 15/06/2023

חתימה:	שם: ארי נהו-אדריכלות ובינוי ערים (2001) בע"מ	עורך התכנית
זואיל: mic-arc@mic-arc.com	טל: 02-6796640	
	טל: 02-6797744	