

תכנית מספר

102-0824888


תוספת זכויות בניה

נחל קדרון 25,
שכונת משקפיים
רמת בית שמש

נספח מס' 1


נספח בינוי

קנה מידה 1:100

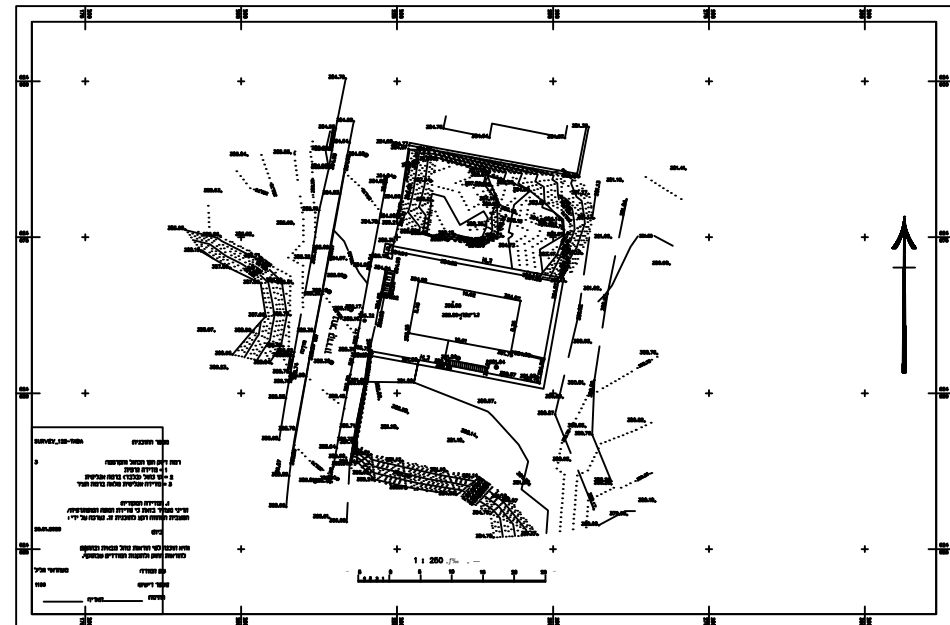


חיתוך 1:200 ק"מ

(שטחים קיימים עפ"י היתר מספר 20180149)

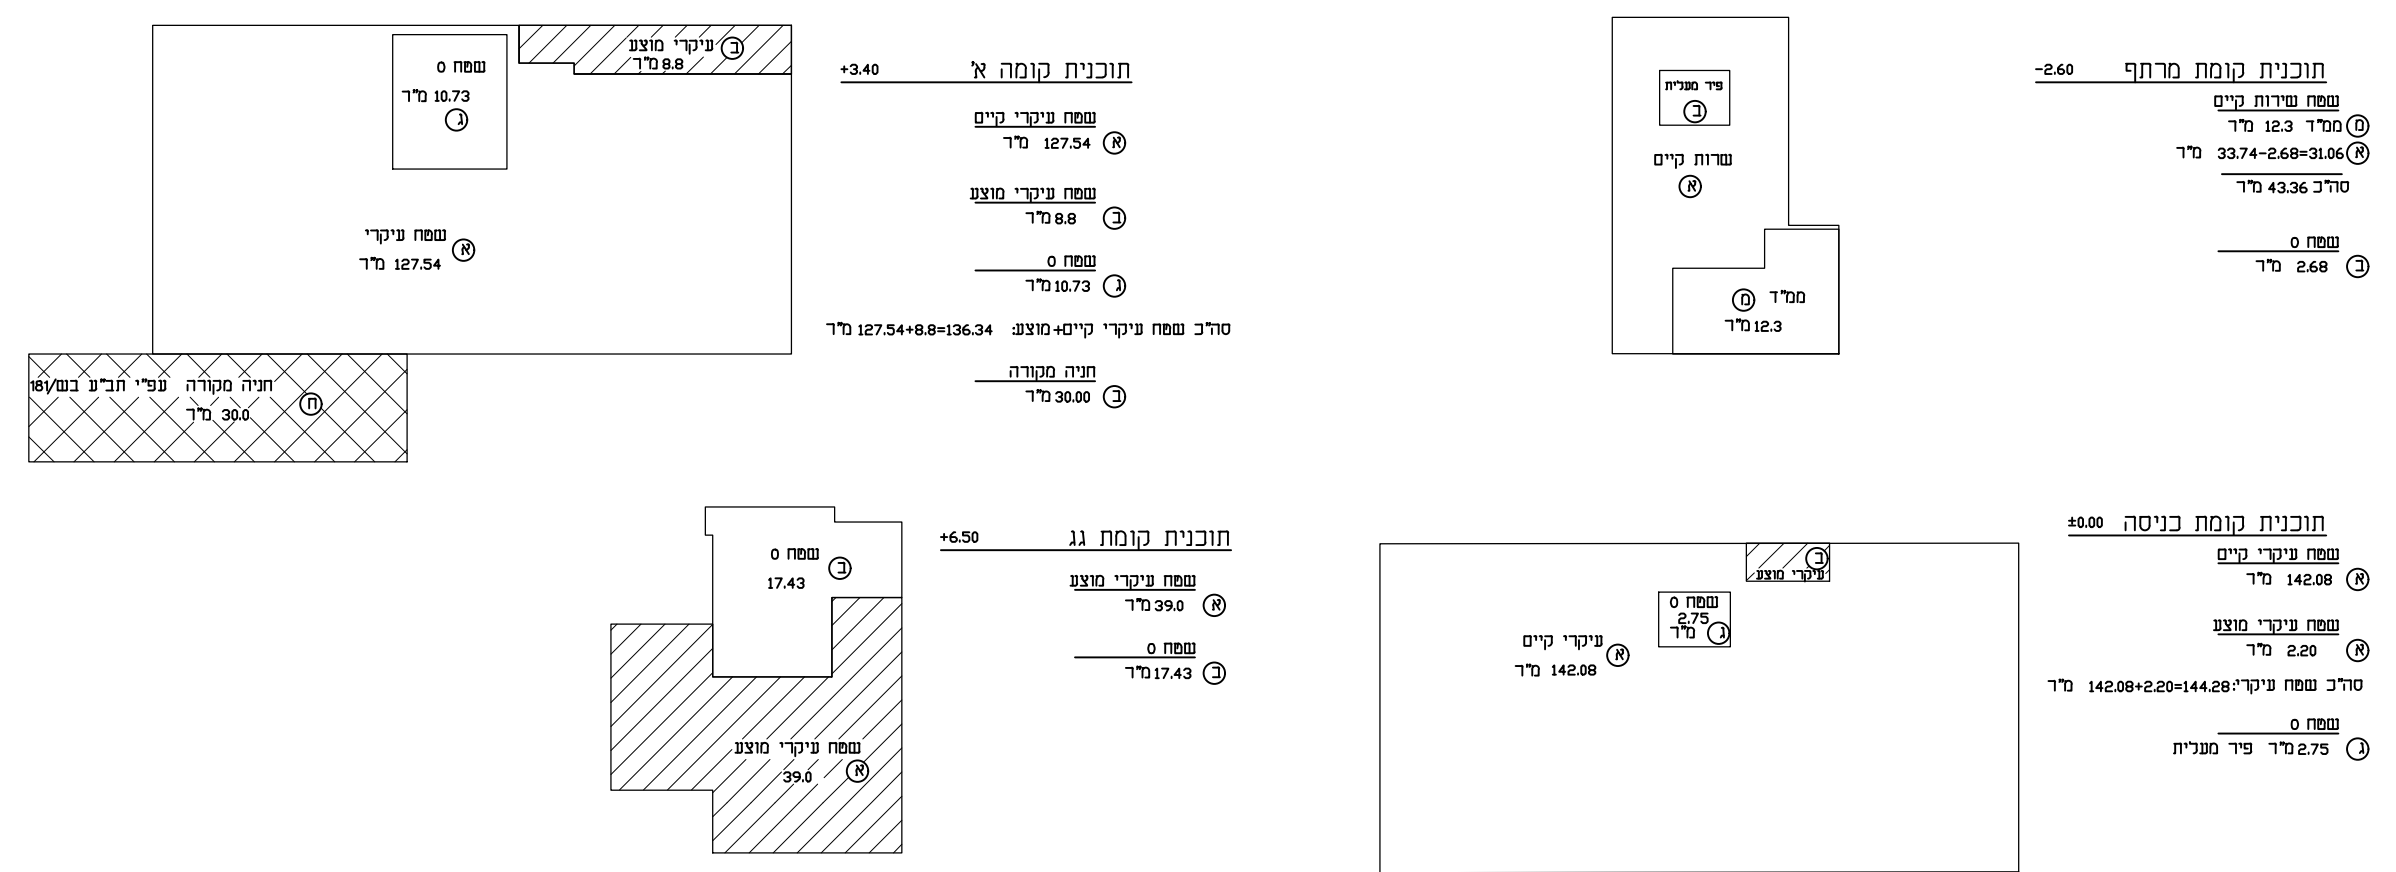


פרוט שטחים למגרש 122


מפרס	סה"כ עיקרי	סה"כ שירות	סה"כ
-2.60	0.00	43.36	43.36
0.00	144.28	0.00	144.28
+3.40	136.34	0.00	136.34
+6.50	39.0	0.00	39.0
סה"כ	319.62	43.36	362.98

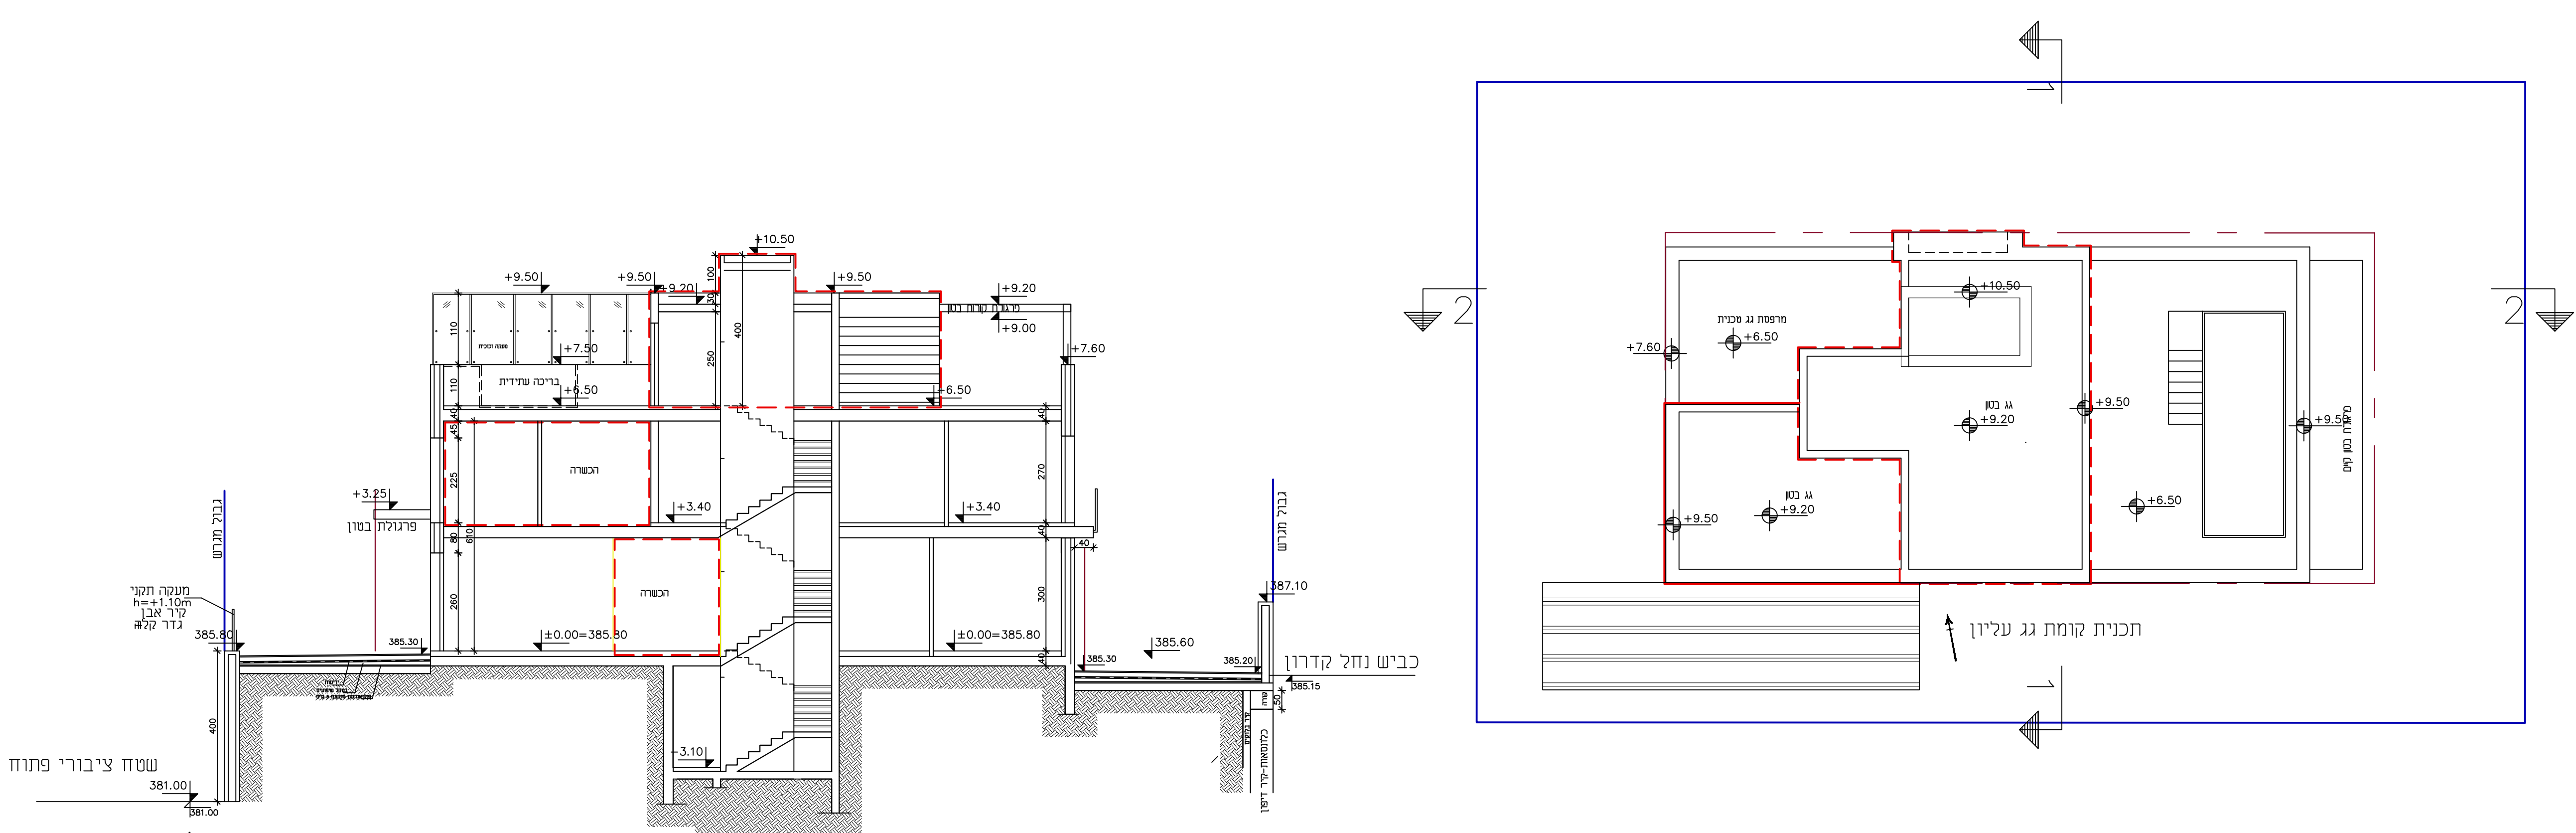


חיתך 2-2
קנה מידה 1:100

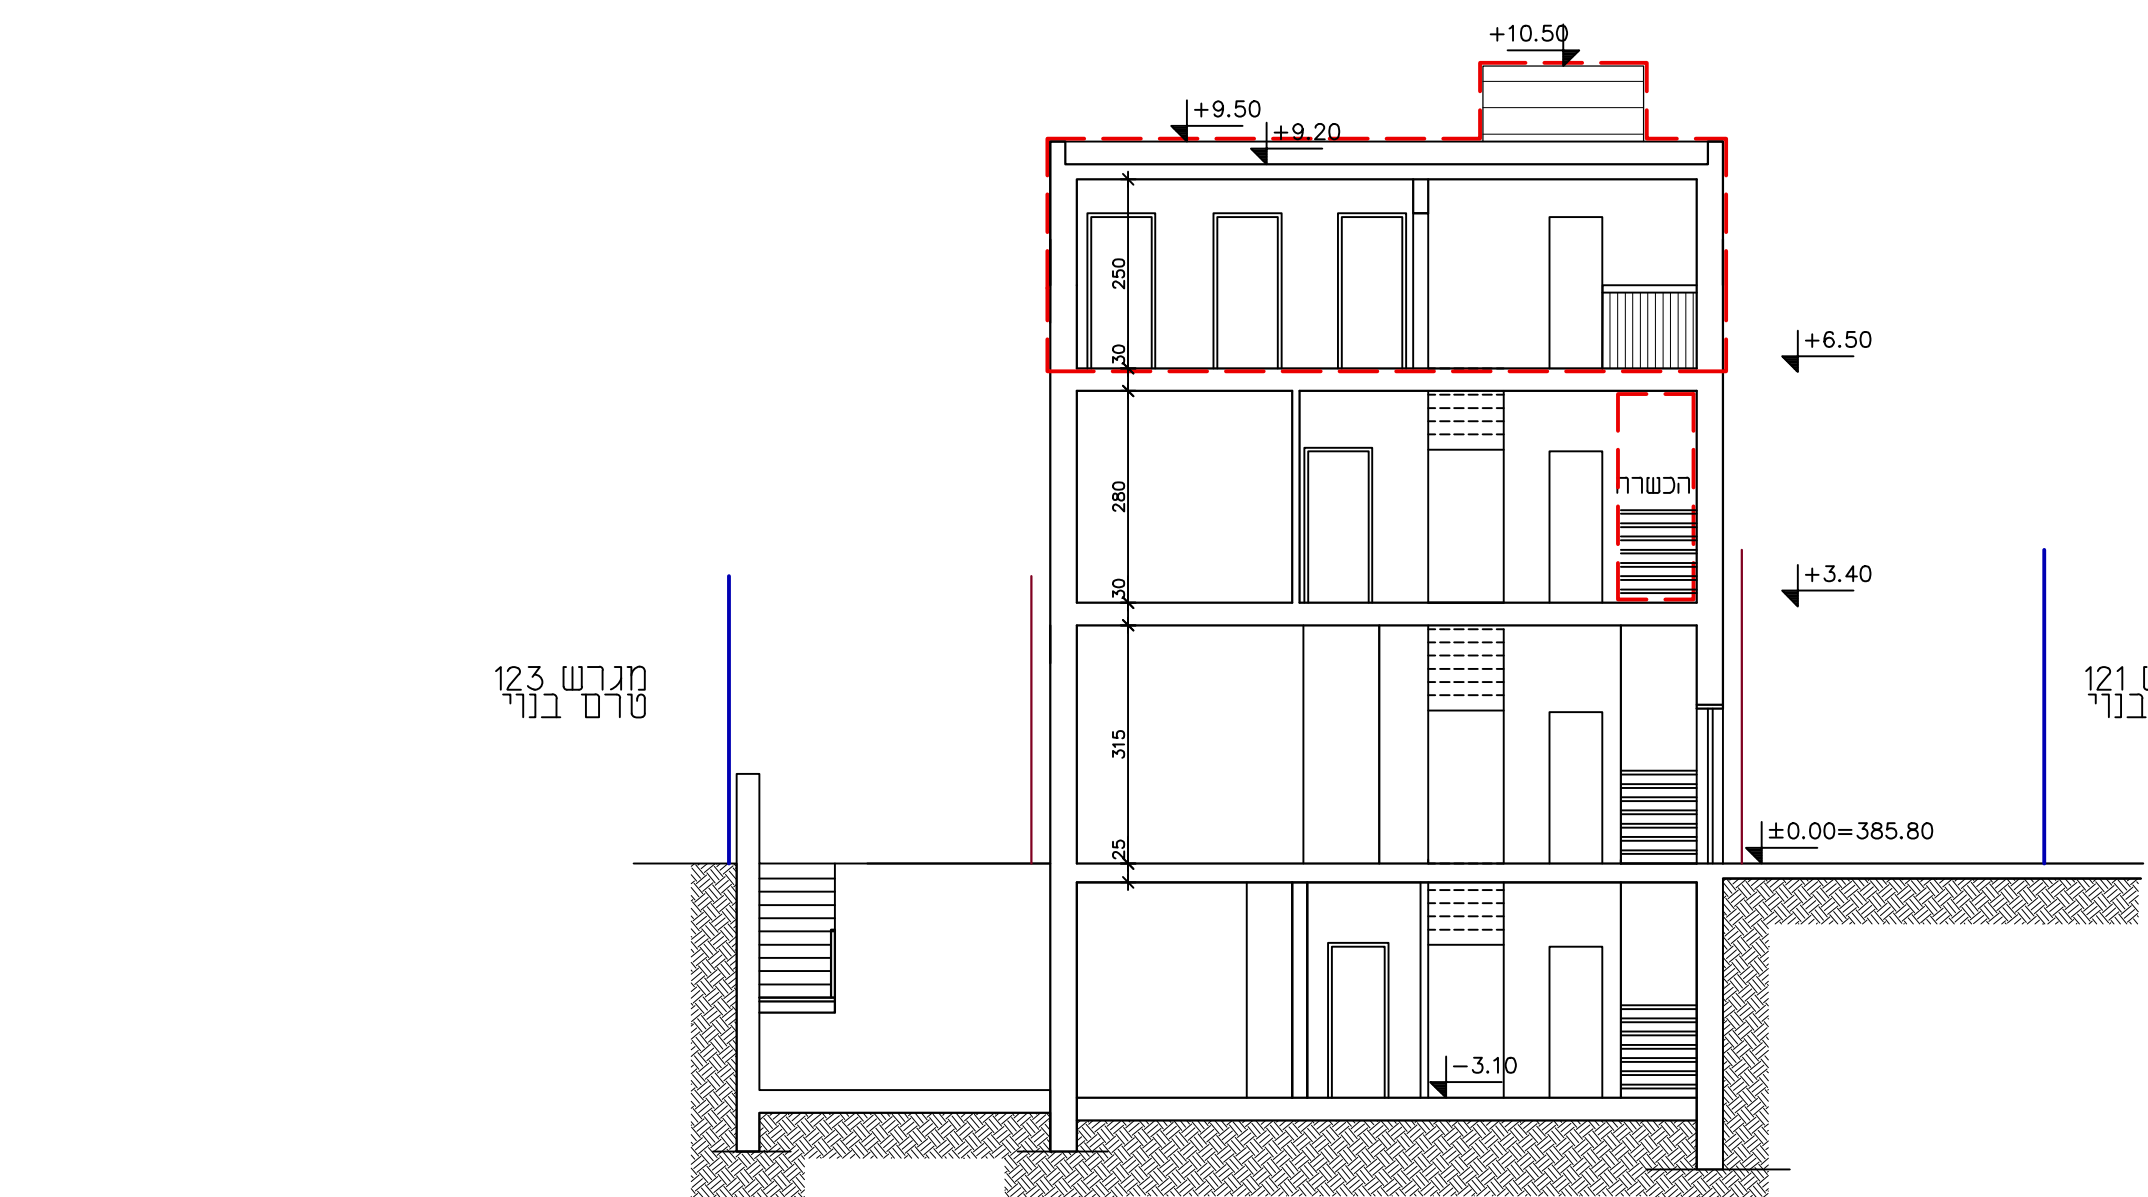


חיתך 1-1
קנה מידה 1:100

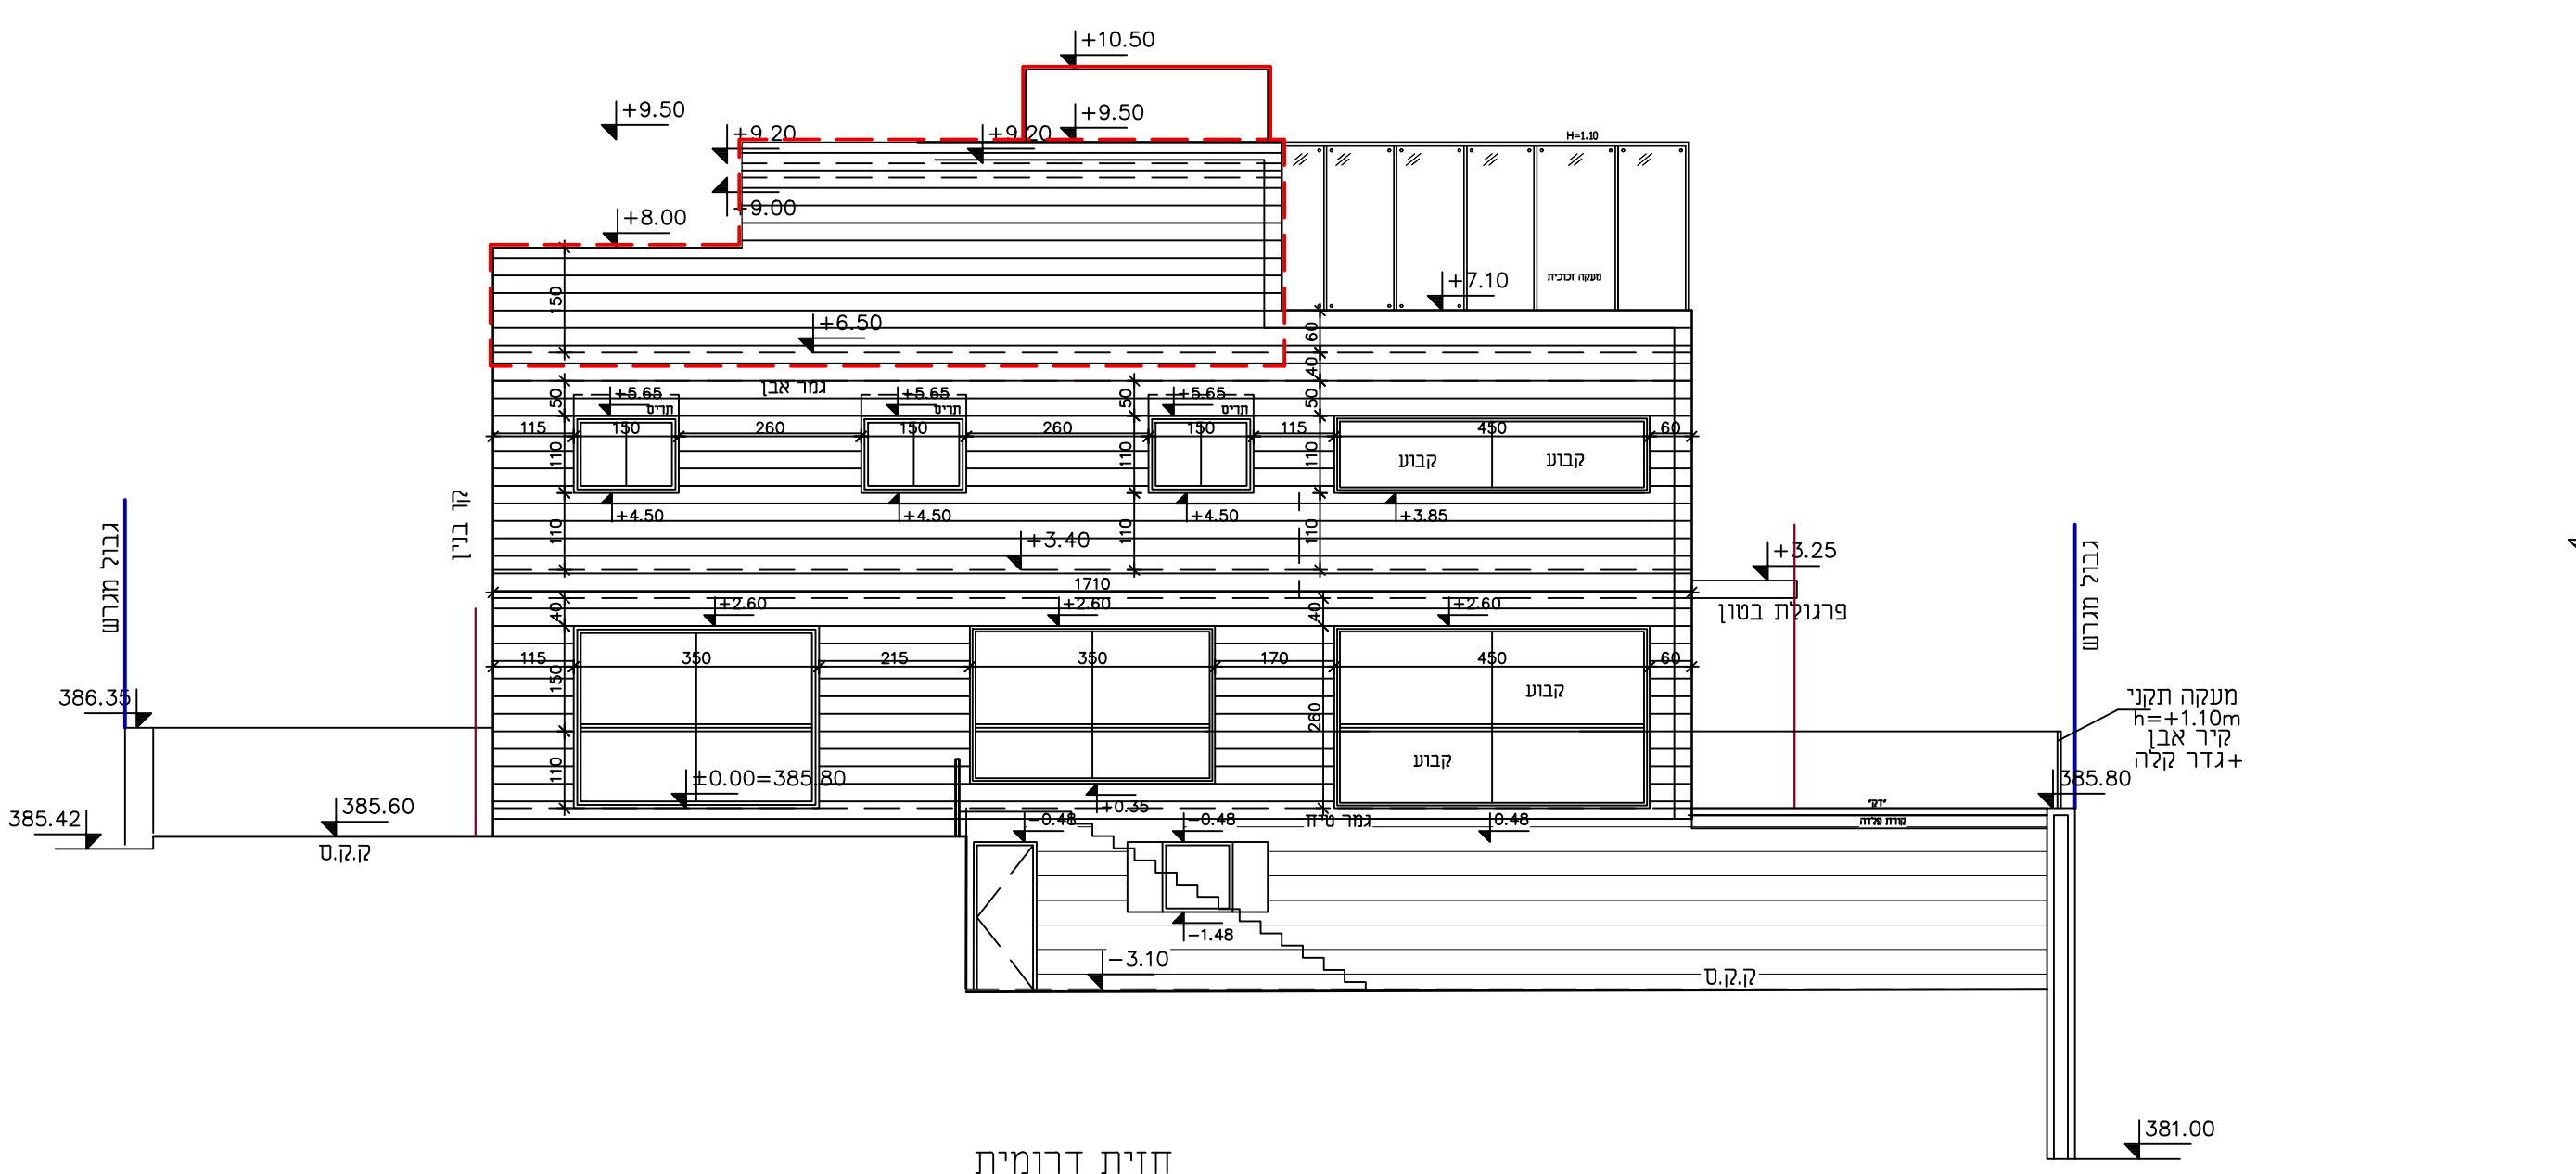


חזית דרומית
קנה מידה 1:100

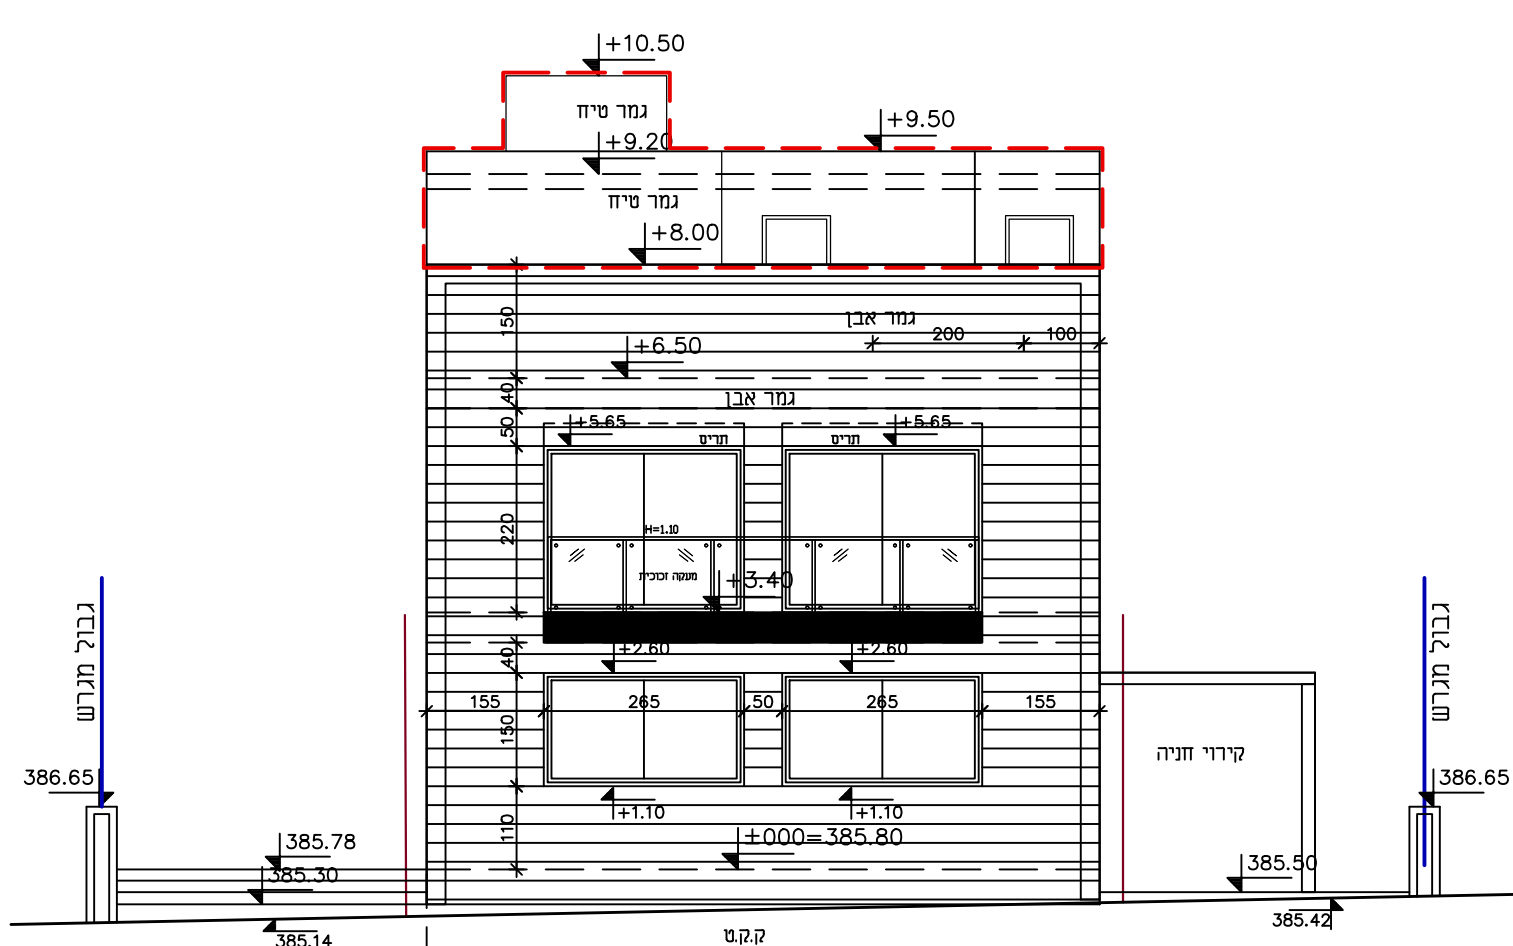


חזית מערבית
קנה מידה 1:100

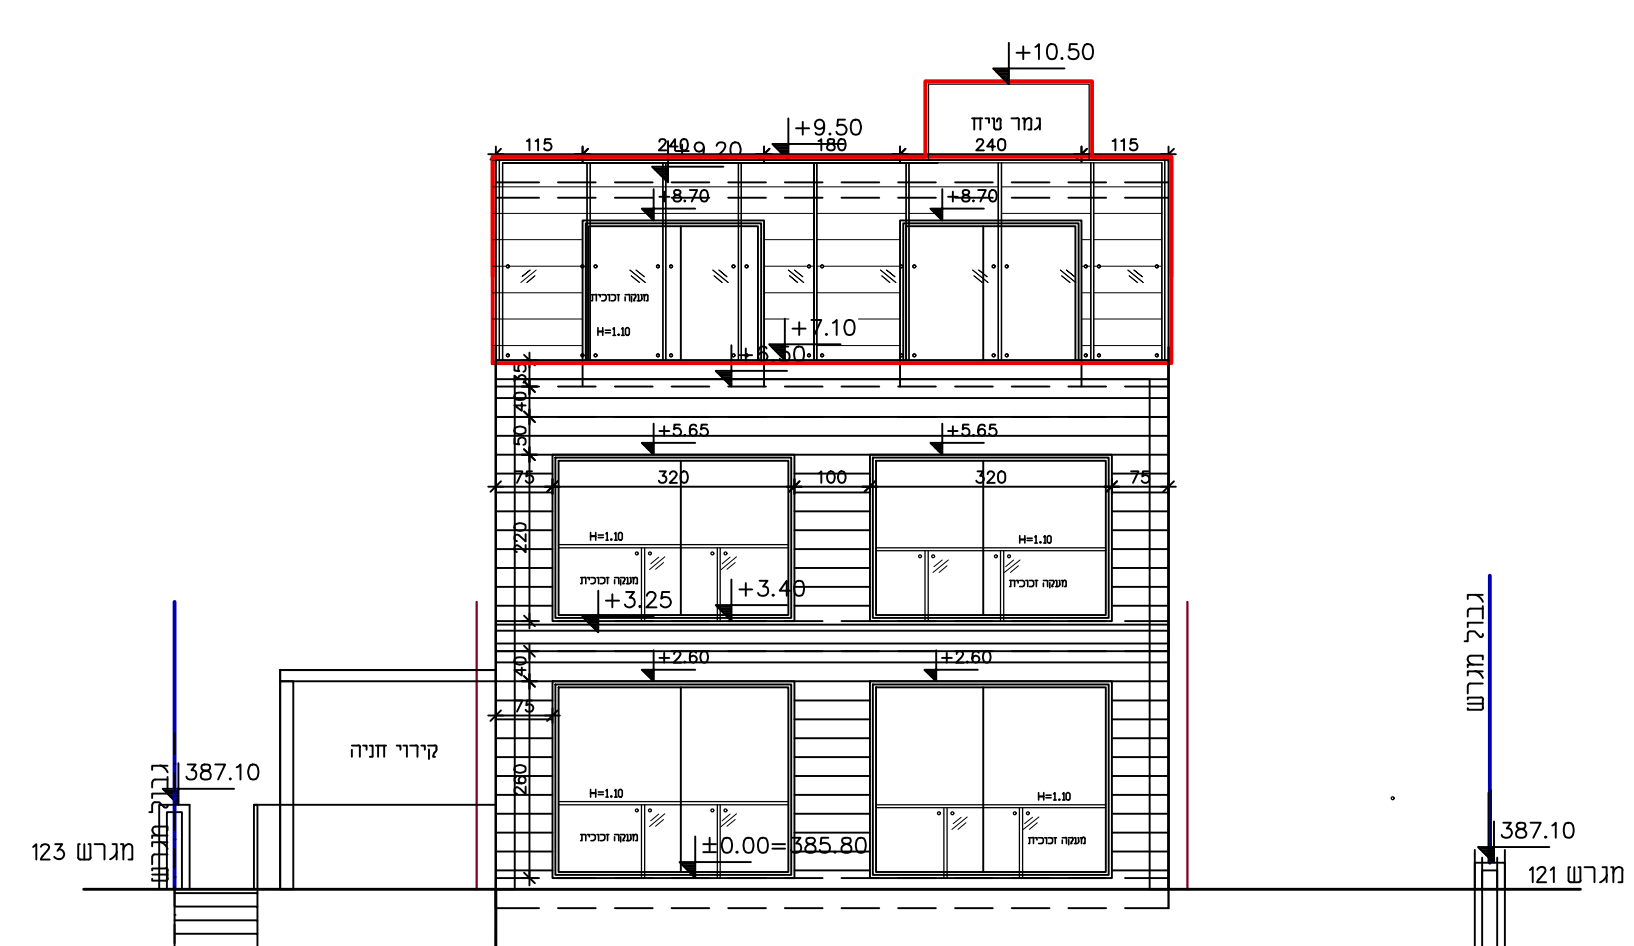


חזית מזרחית
קנה מידה 1:100

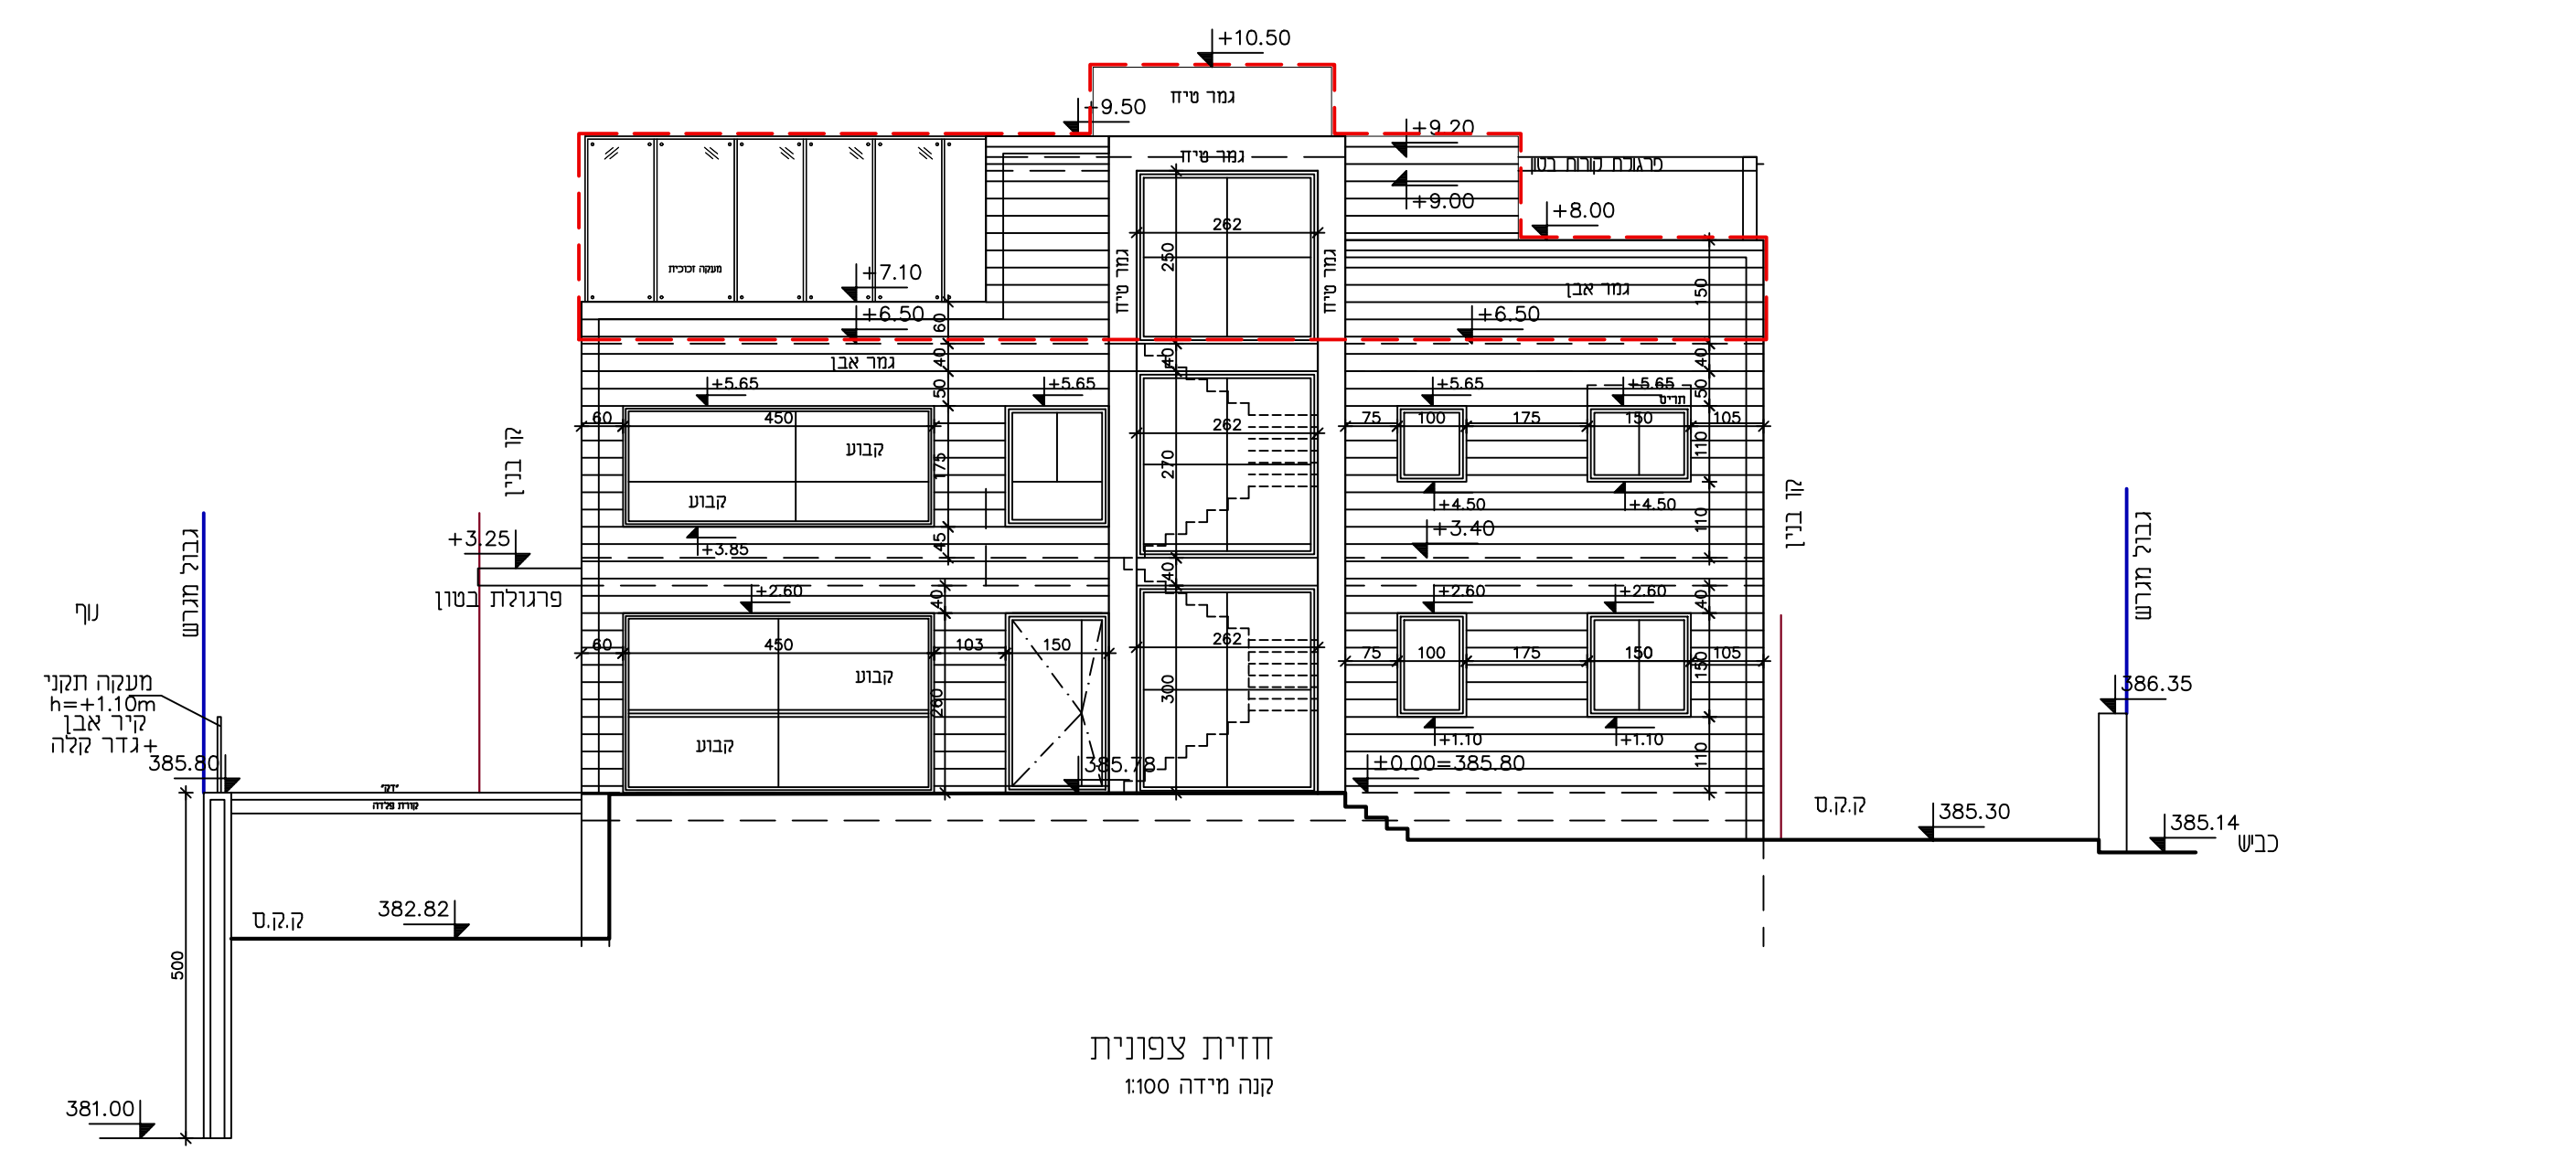


חזית צפונית
קנה מידה 1:100

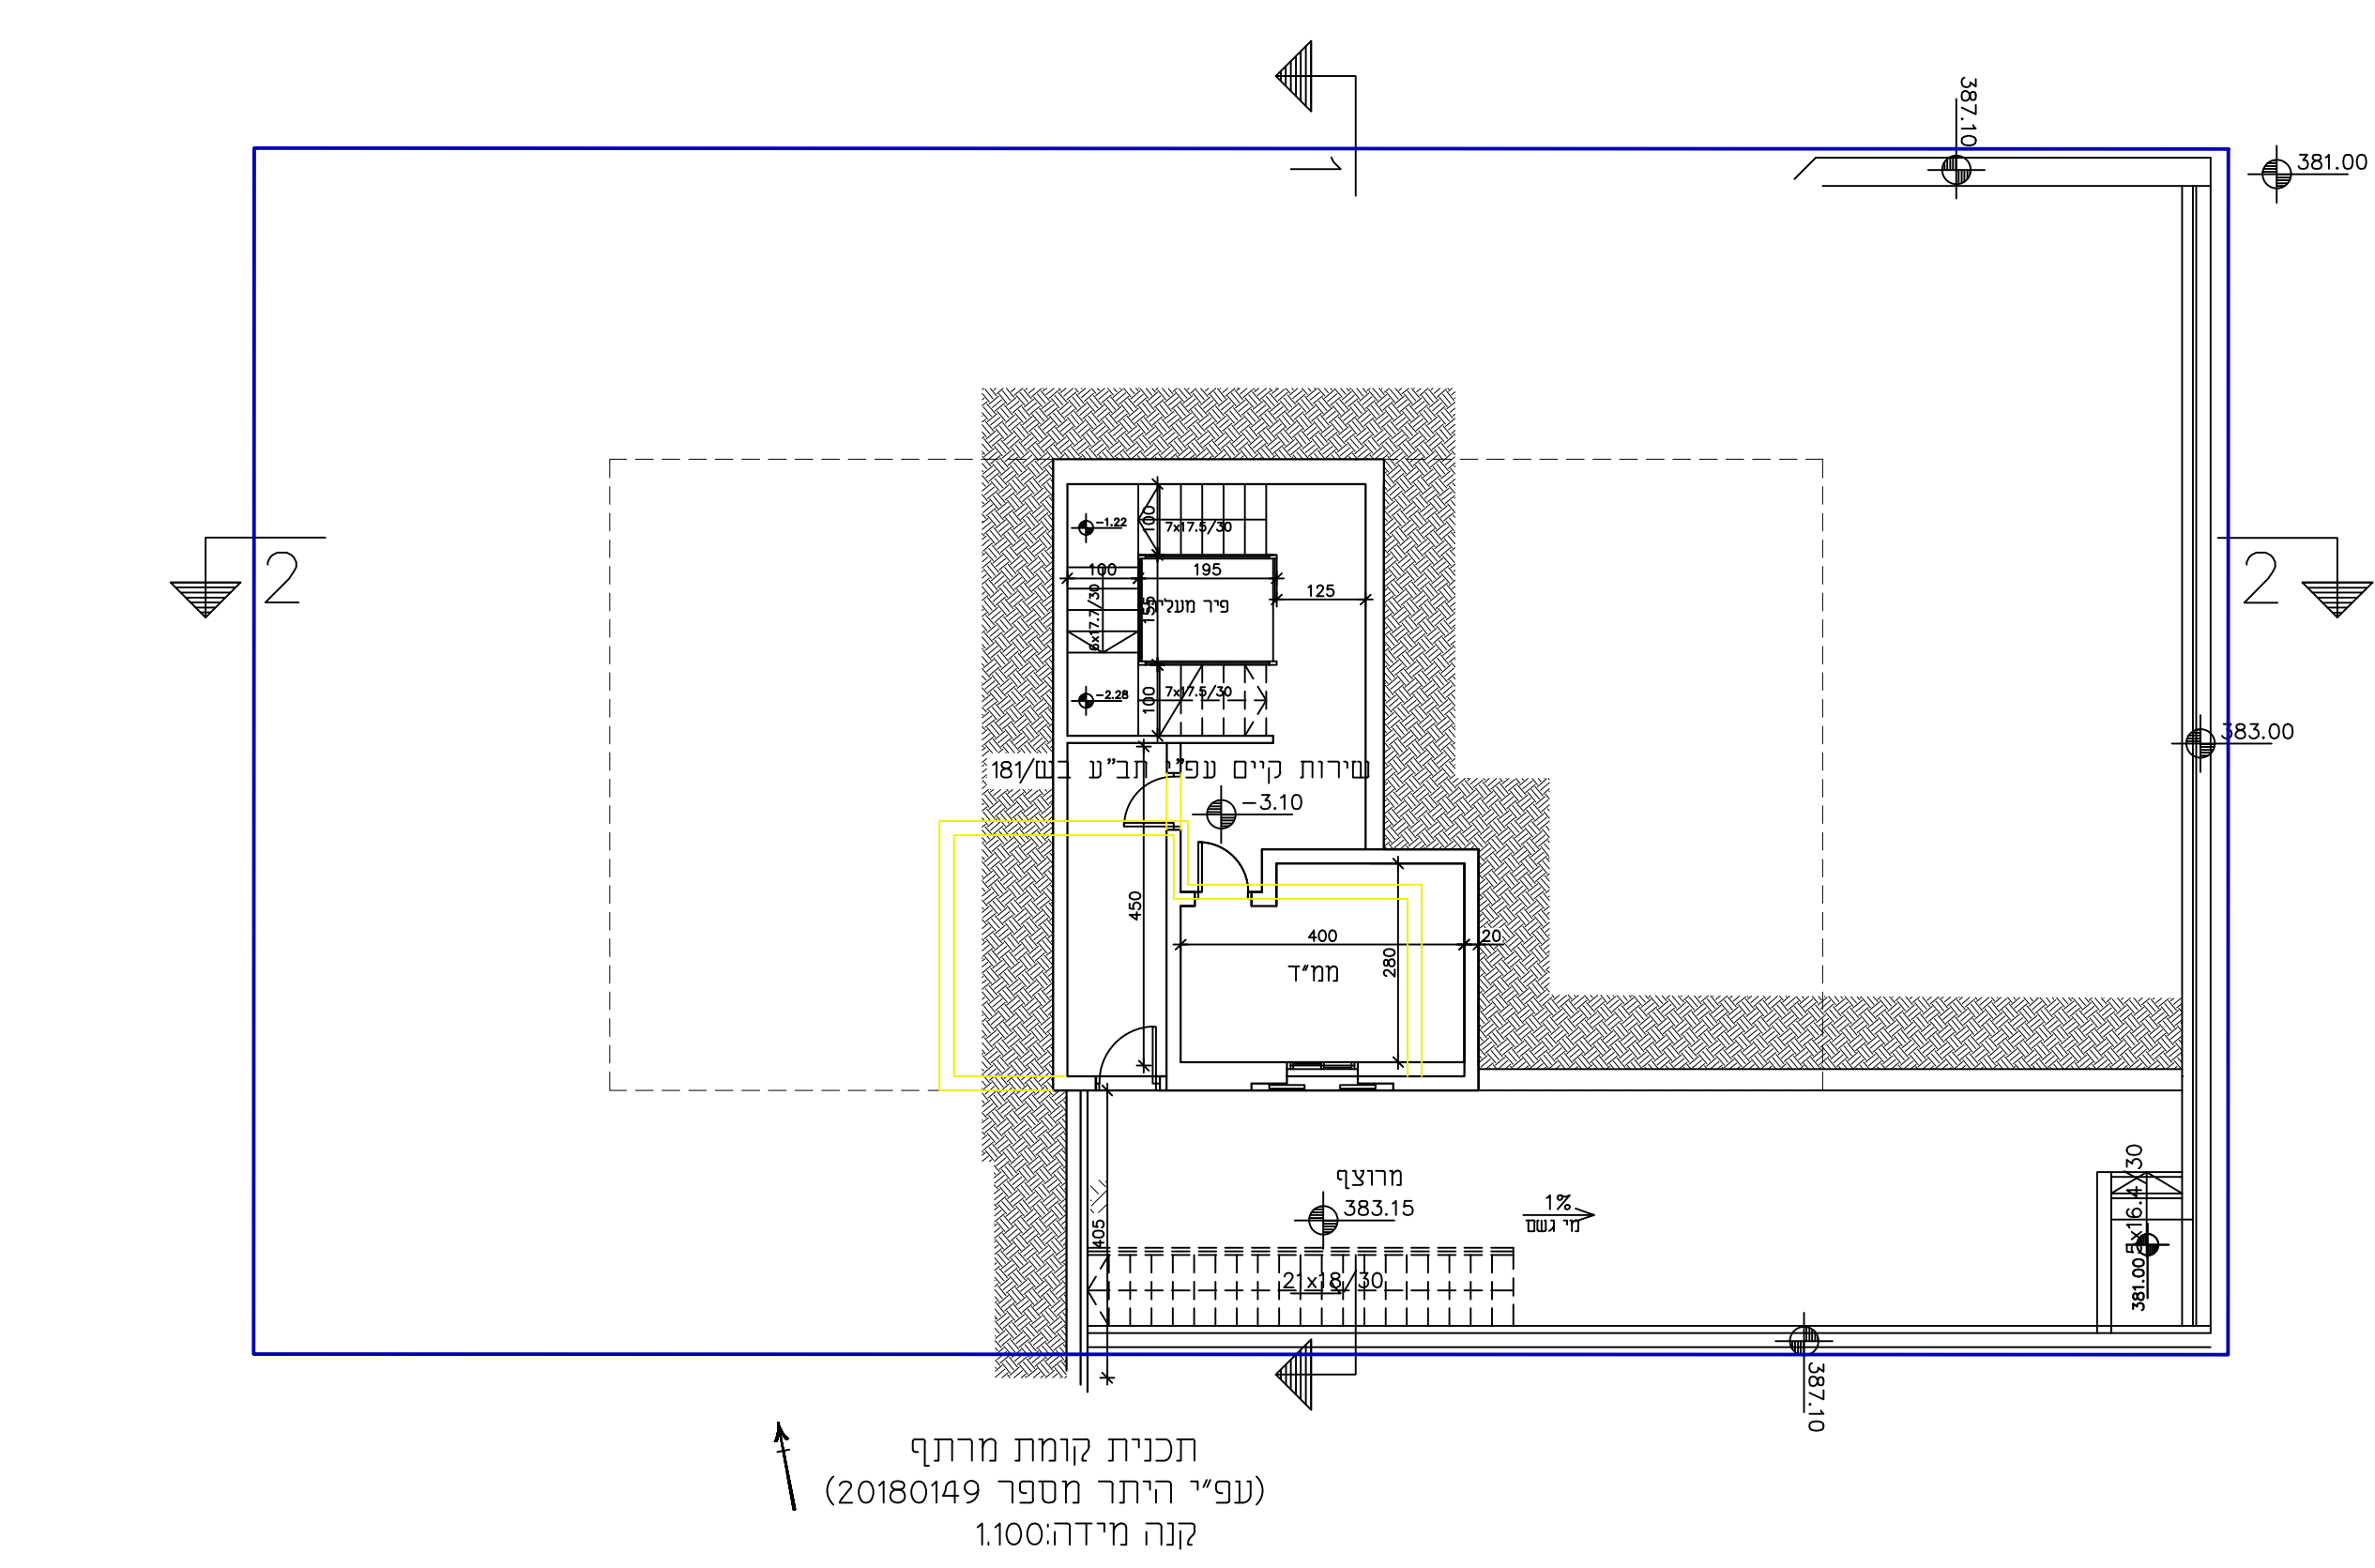


חזית קומת מרתף
(עפ"י היתר מספר 20180149)
קנה מידה 1:100

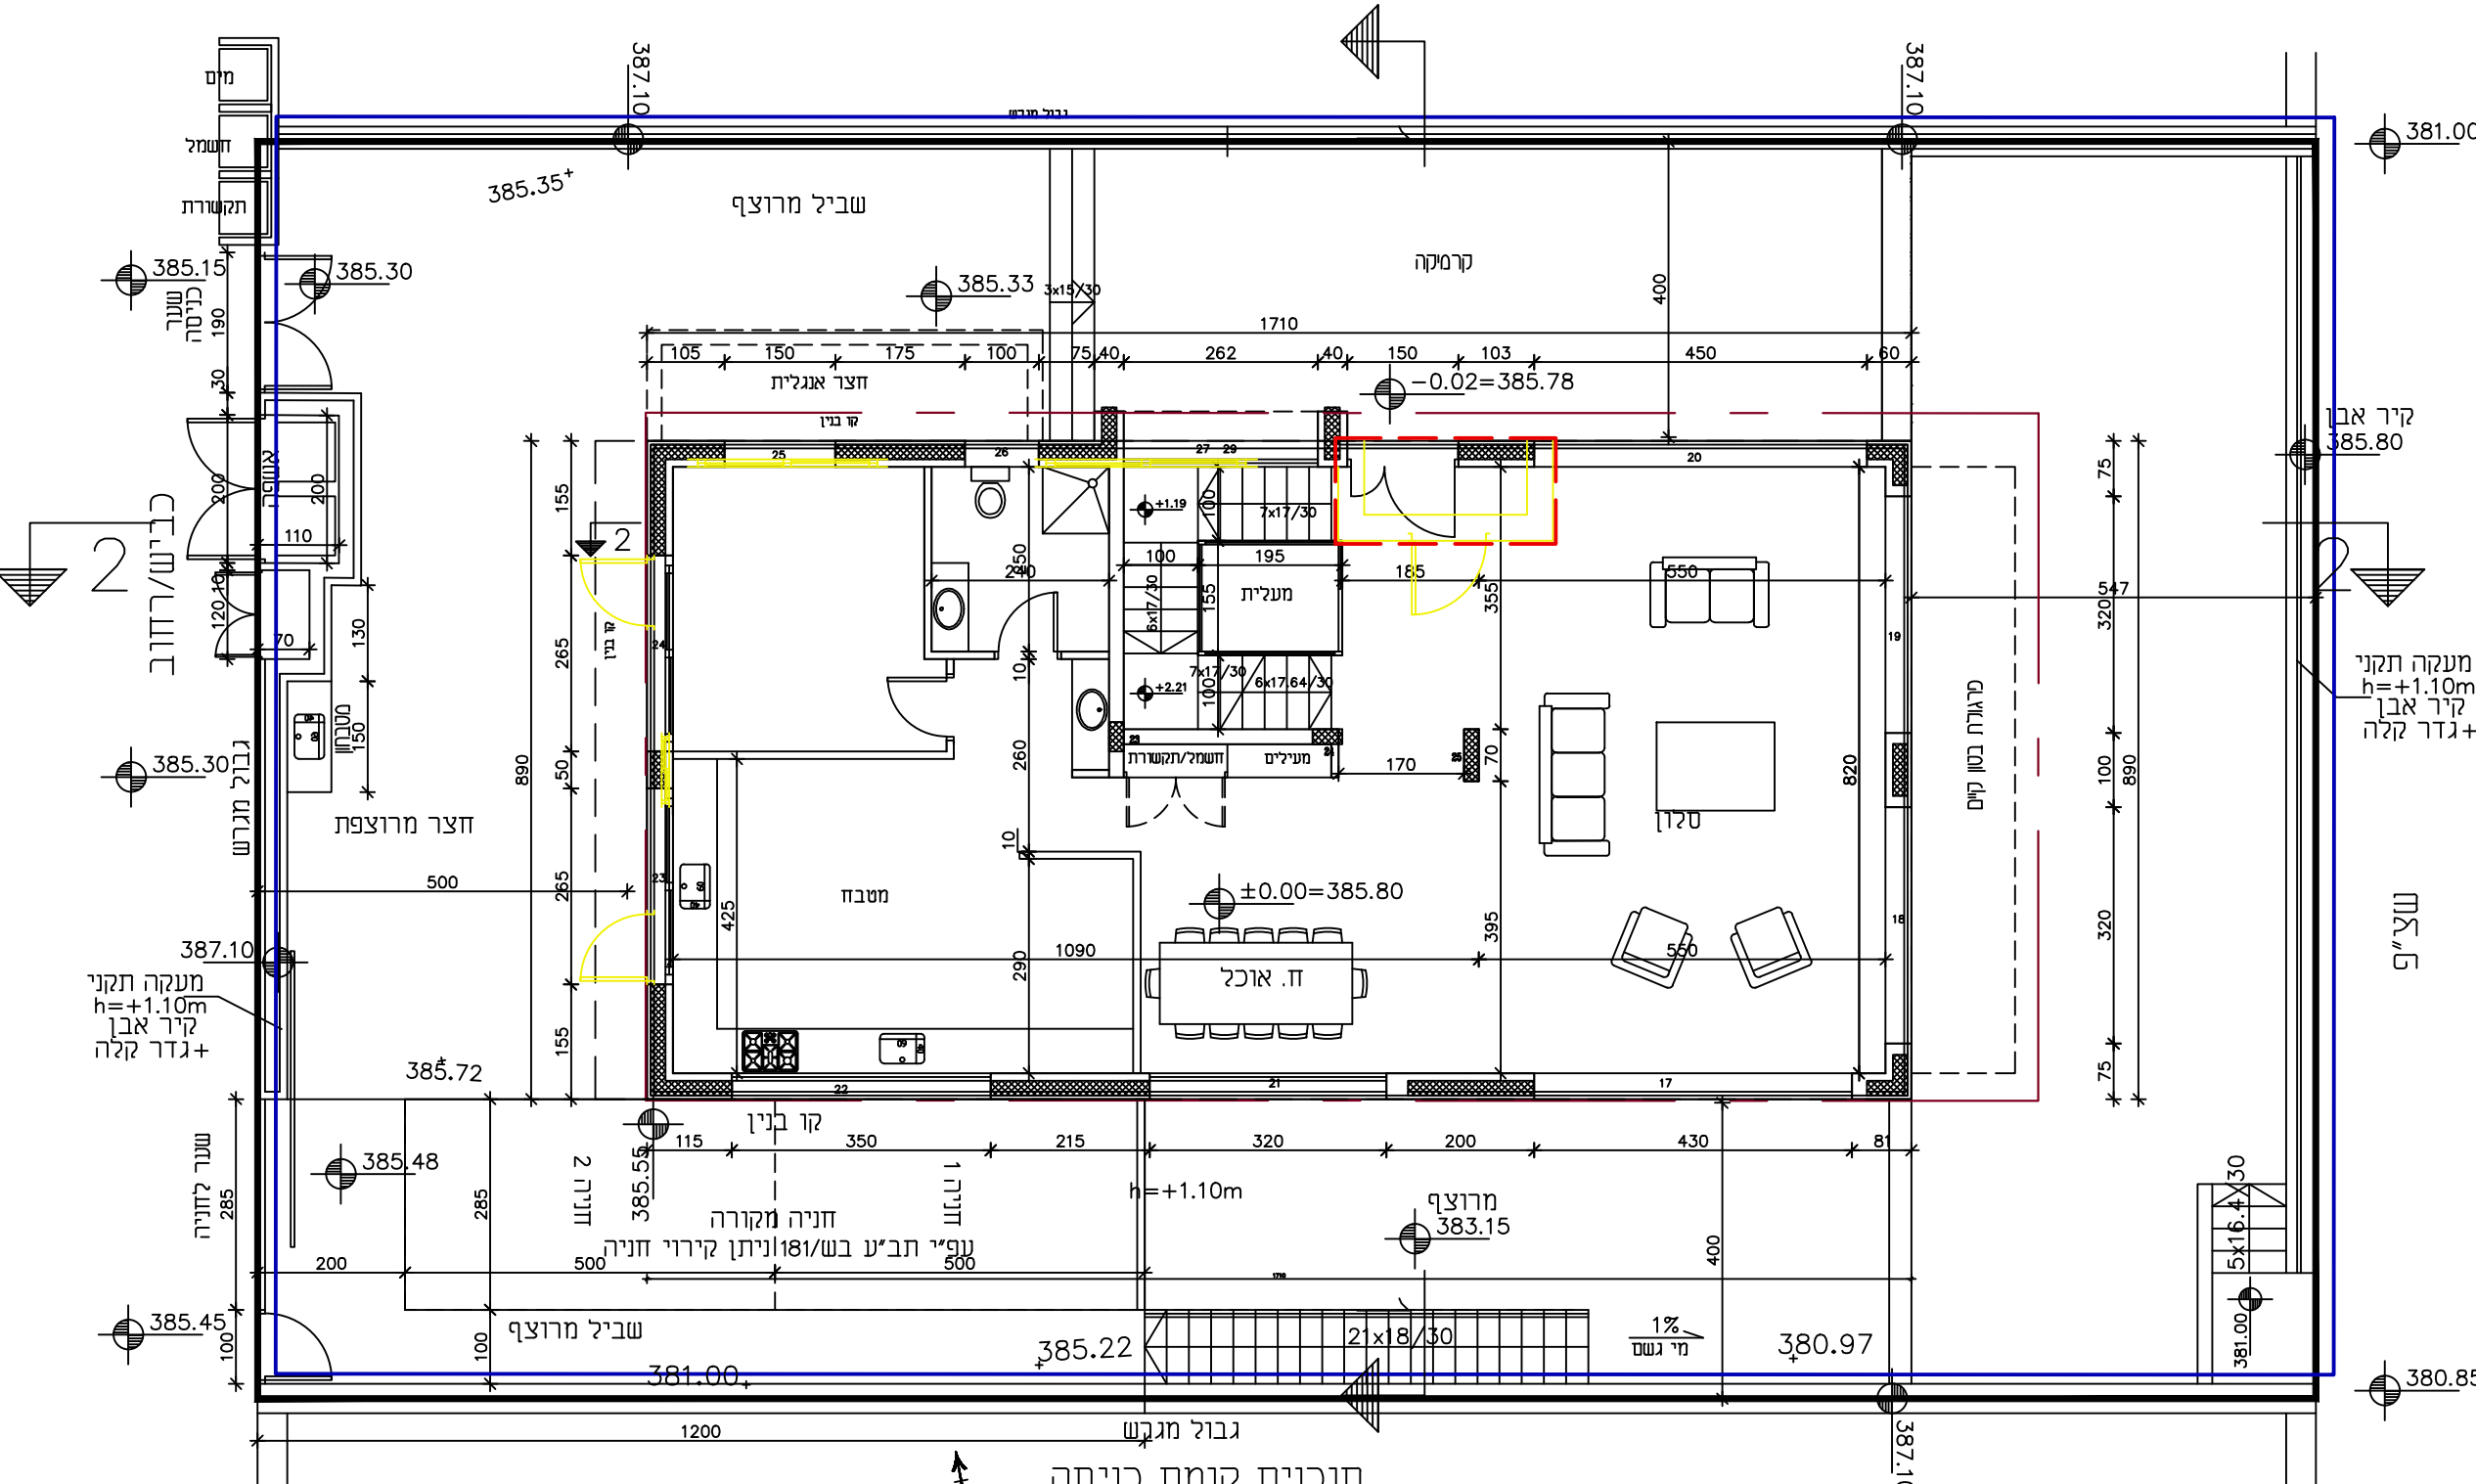

חזית קומת כניסה
(עפ"י היתר מספר 20180149)
קנה מידה 1:100

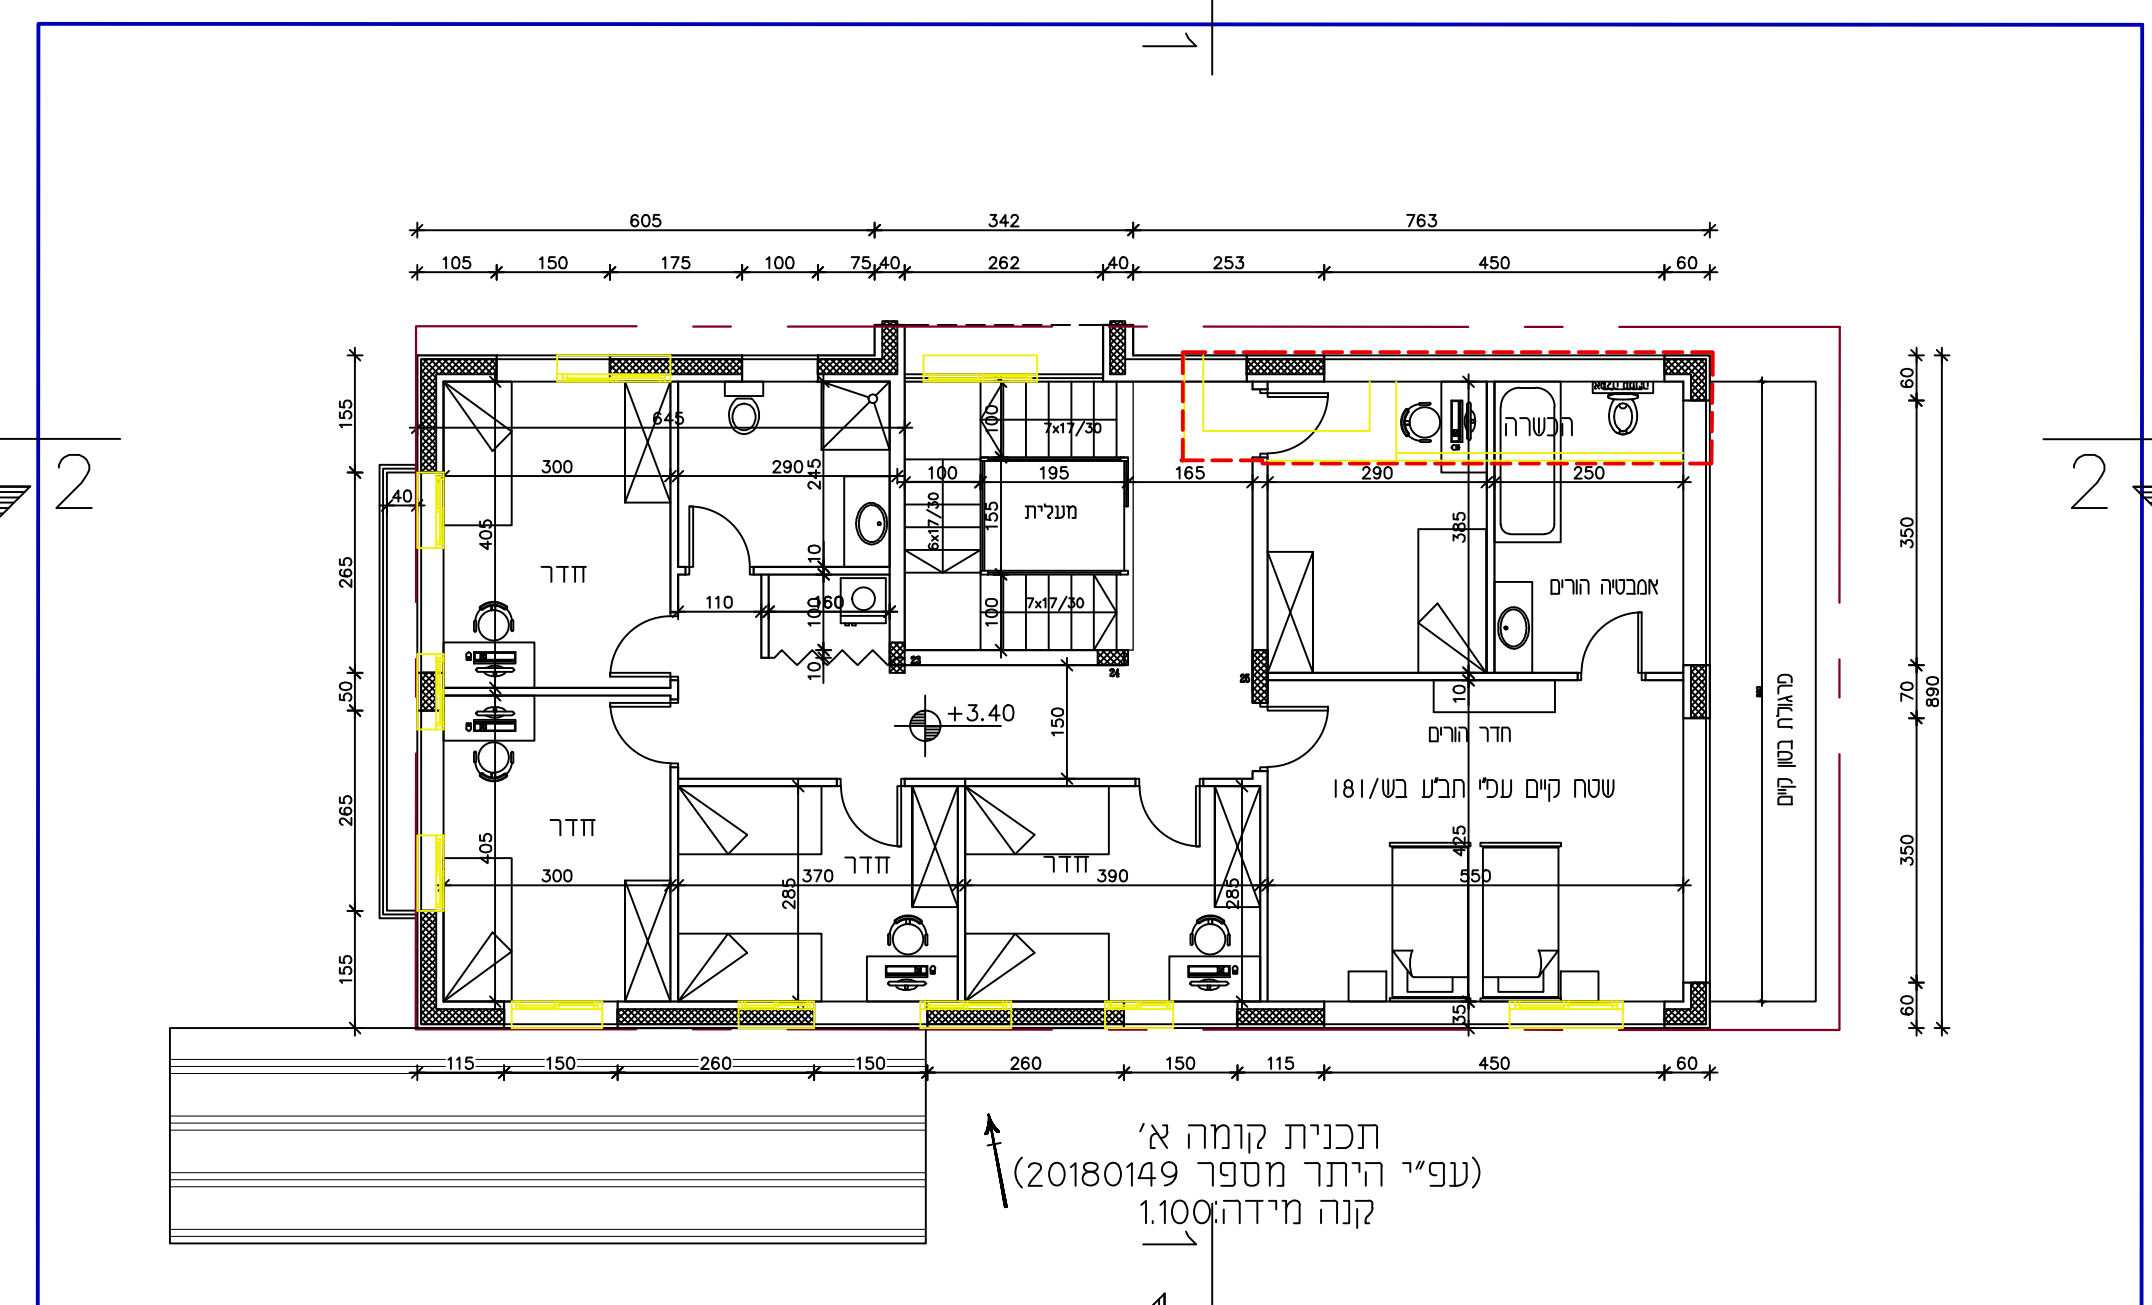

חזית קומת א'
(עפ"י היתר מספר 20180149)
קנה מידה 1:100

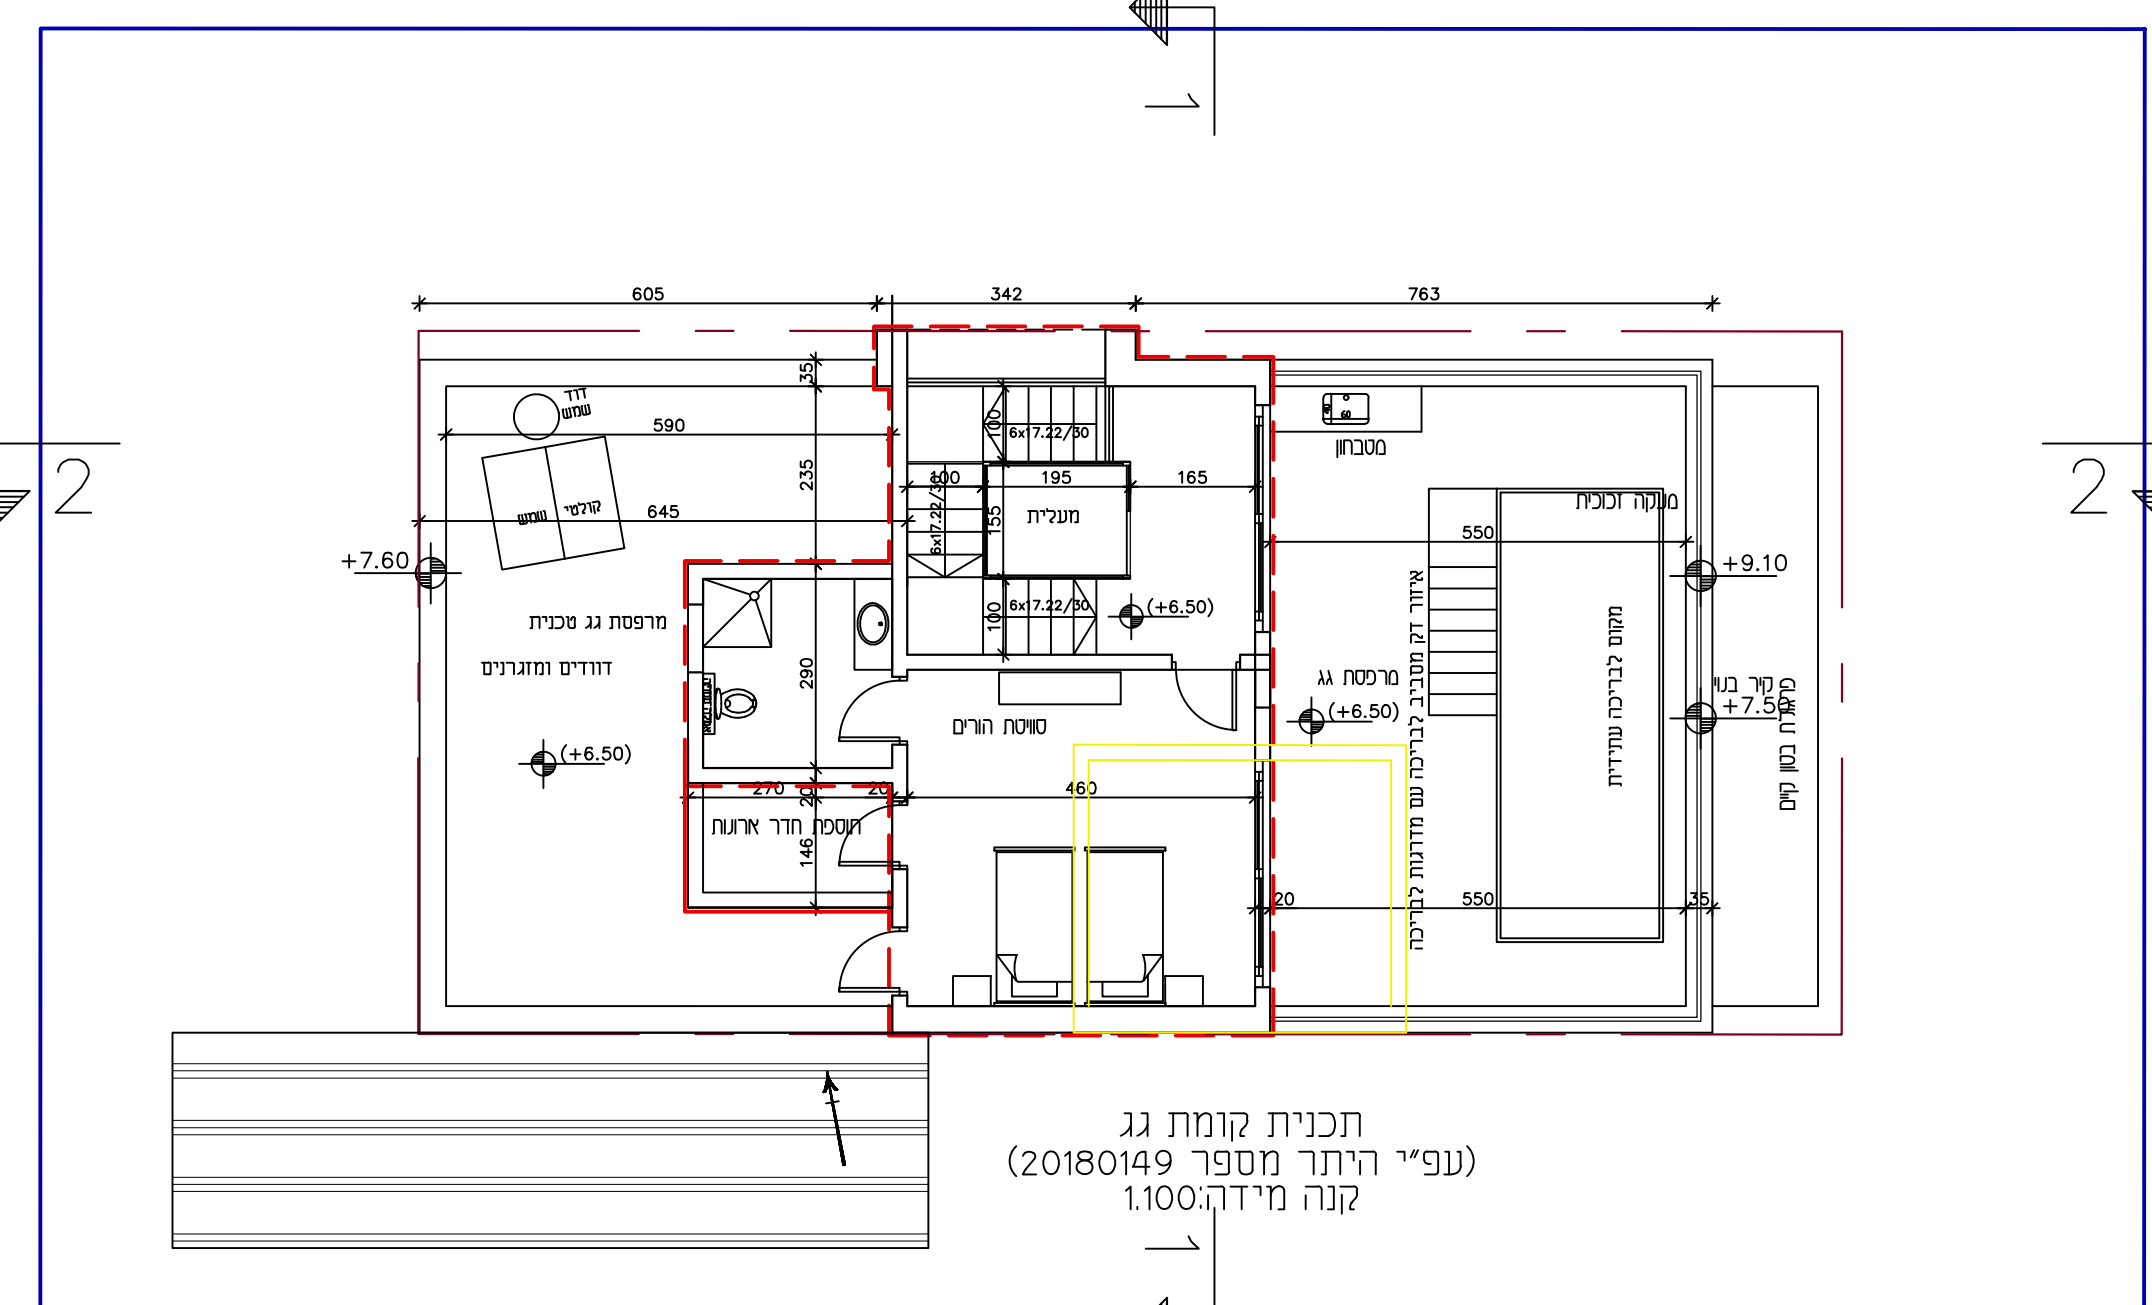

חזית קומת ג'
(עפ"י היתר מספר 20180149)
קנה מידה 1:100