




הוועדה המחוזית החליטה ביום:  
27/02/2022  
לאשר את התוכנית  
01/03/2022  
תאריך יו"ר התכנון המחוזית

| תקן חניה |                |      |          |         |          |
|----------|----------------|------|----------|---------|----------|
| יגוד     | יחידה          | כמות | רכב פרטי | אופניים | דרוש (1) |
| מגורים   | יח"ד           | 19   | 1:1      | 19      | 1:1      |
| סה"כ     | יח"ד עד 45 מ"ר | 6    | 0        | 0       | 0        |
|          |                | 25   | 19       | 2       | 25       |

| מאזן חניה |         |          |      |      |          |
|-----------|---------|----------|------|------|----------|
| אופניים   | אופניים | רכב פרטי | דרוש | מוצע | עודף/חסר |
| 25        | 2       | 19       | 2    | 22   | 0        |
| 0         | 0       | +3       |      |      |          |

הערות:  
(1) ע"פ תקן חניה ארצי 2016  
(2) תזיחה לאופניים מוצע במסגרת  
\* כל התניות מוצעות בחניון אוטומטי תת קרקעי.

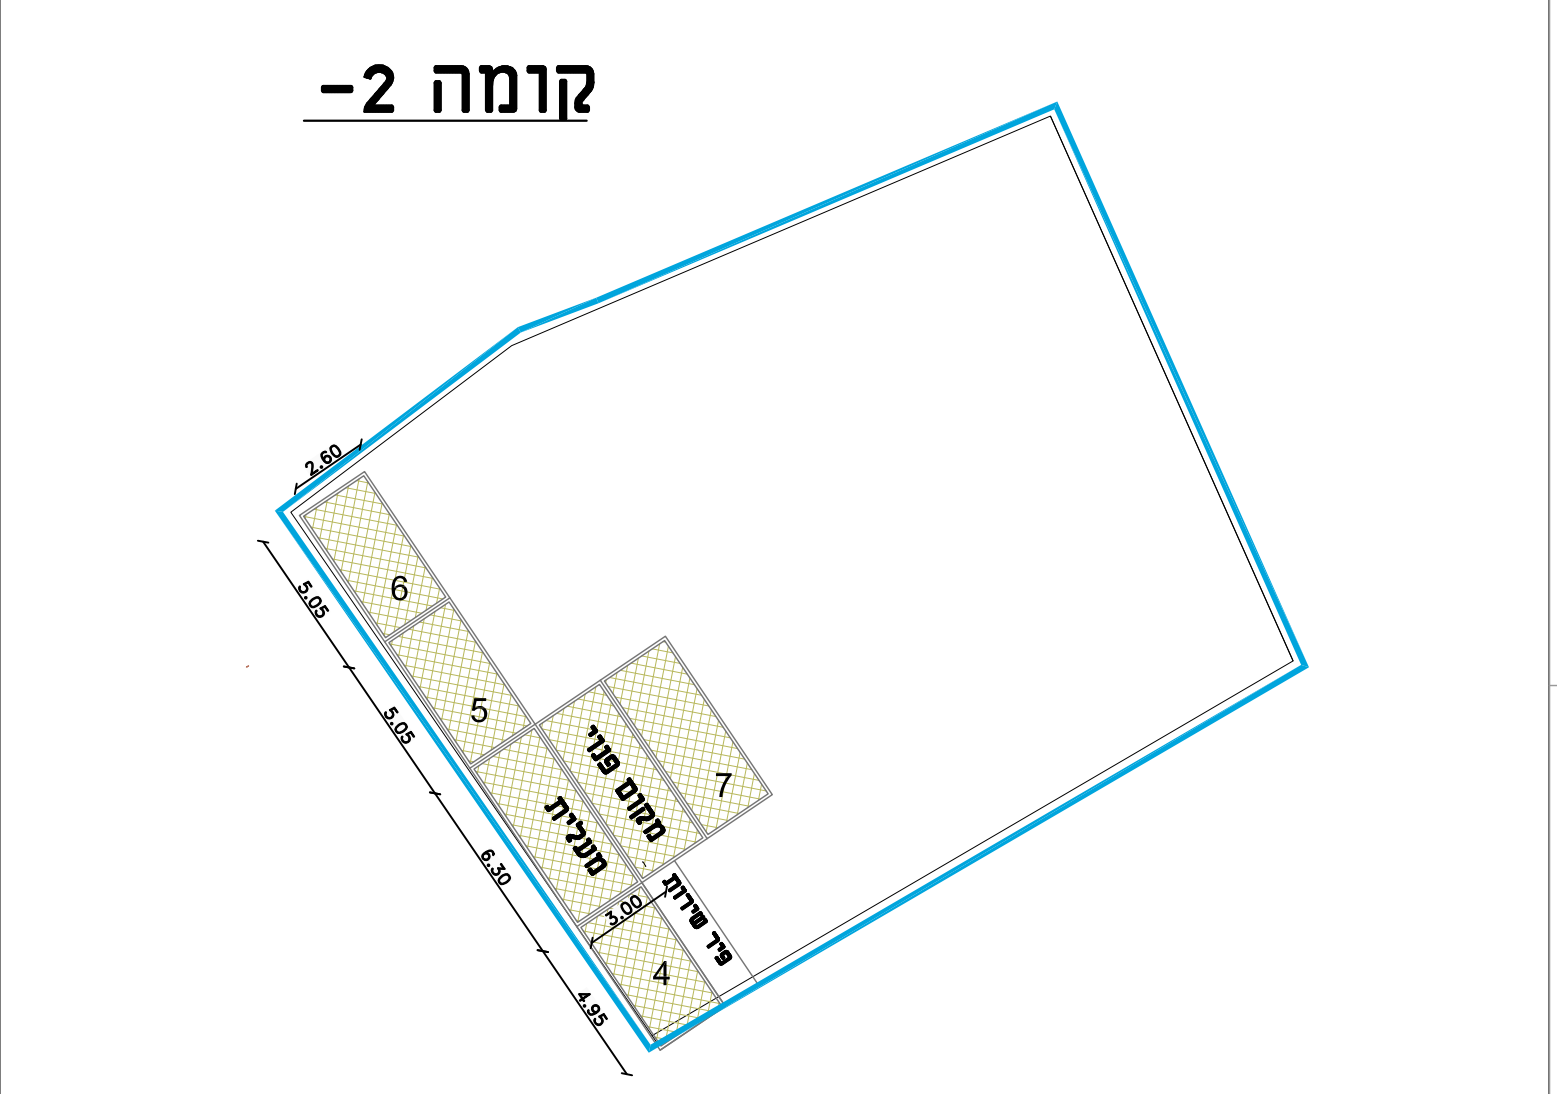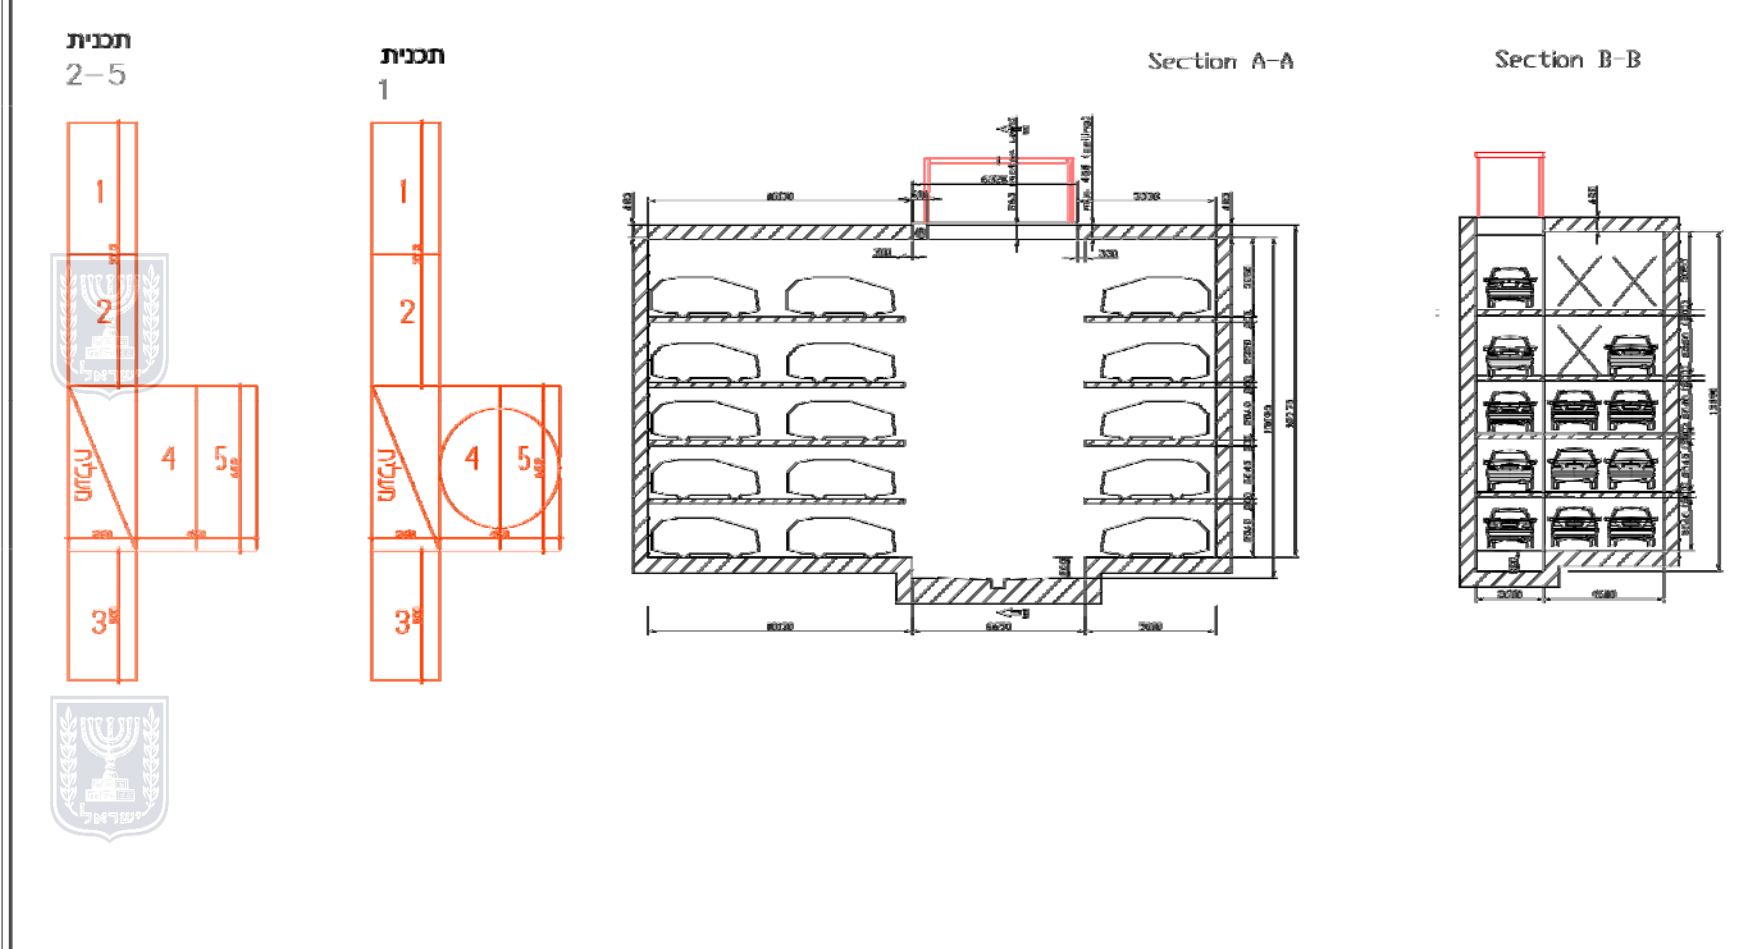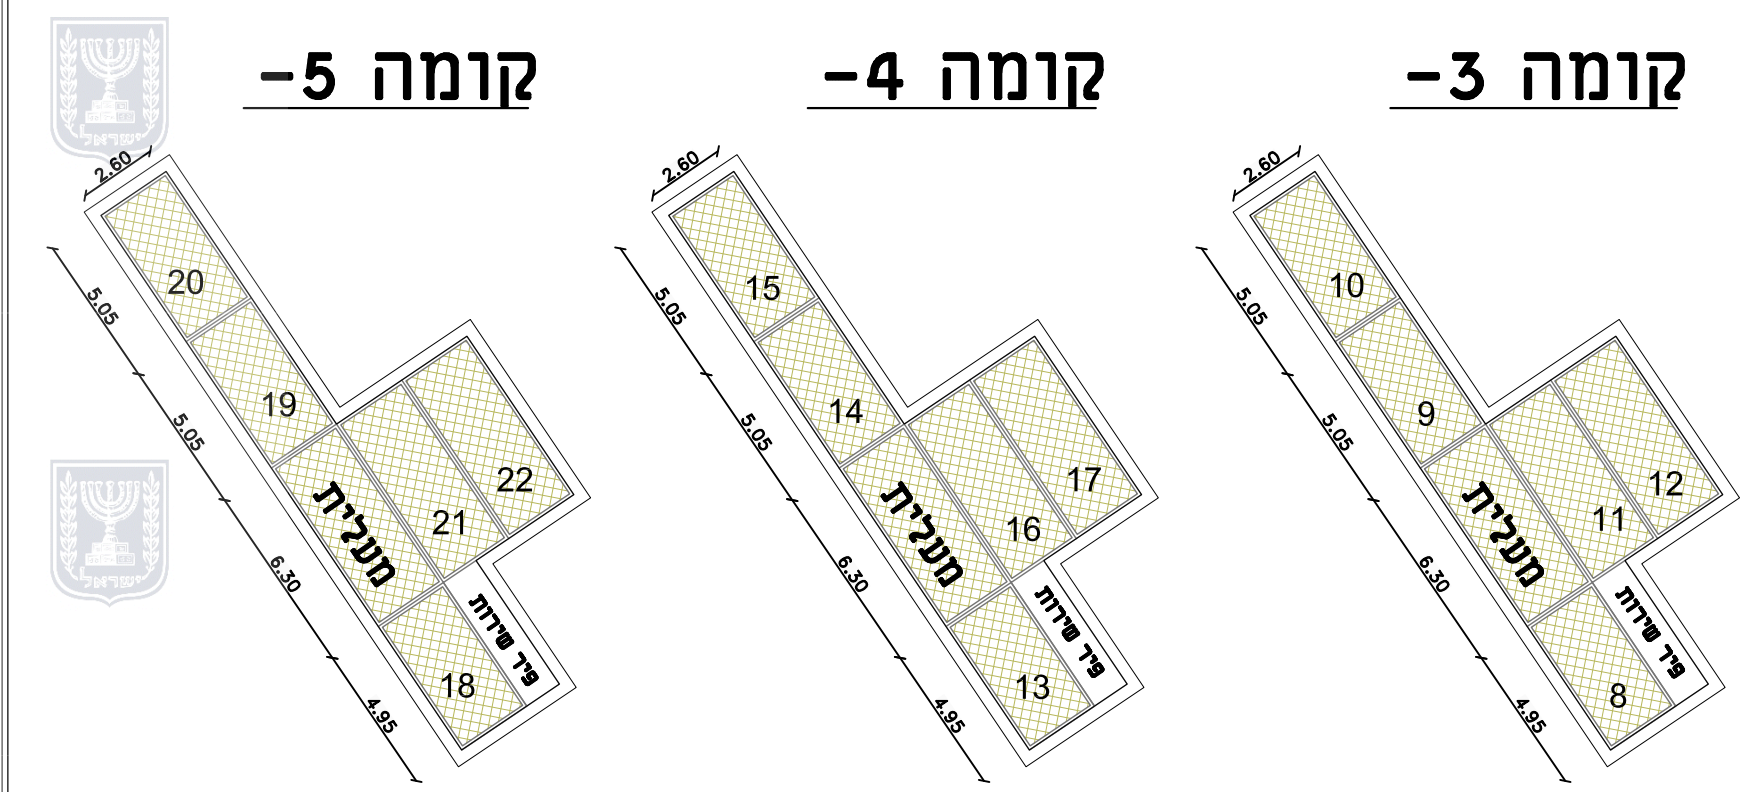

**מזרע**

**זכות הדרך**

**א.ש קיימת**

**א.ש מתוכננת**

מפת מפתוח

שרטט: תכנון: בדק: תאריך: תאריך: תאריך: שם הפרויקט: שם התכנית: נספח תנועה לתב"ע: לעיון: תאריך: תאריך: תאריך: תערה: תערה: תערה: אישור: תאריך: ק.מ. שם המבנה: חוכן עבור:

סמ תינכת 101-0891747

חפסנ 2 - העונת

ינועמש דוד 22 -מילשורי

נק"מ: 1:250

ווילגי: קותמו:

הלוחת: החגמ: חפסנה רואית: הינחה העונת: חפסנה תכירע קיראת: תומיתחו תומש: חפסנה קרוע: סט: מיתחת:

052-4155774  
יפ 224, ירושלים בניין התנה המוכיזת  
office@ygyg.co.il  
www.ygyg.co.il

תכנון תנועה ובכישים

שרטט: תכנון: בדק: תאריך: תאריך: תאריך: שם הפרויקט: שם התכנית: נספח תנועה לתב"ע: לעיון: תאריך: תאריך: תאריך: תערה: תערה: תערה: אישור: תאריך: ק.מ. שם המבנה: חוכן עבור:

01/11/2021  
1:250  
20-115.20  
2/15/2022 12:02:37 PM  
Amit

אבן בדולח בע"מ

שומטים אלו הם לעיון בלבד, ואינם מיועדים לזכיות ביצוע או העושה לזכות אין לשנות את השומטים ללא אישור מראש ובכתב מהספק

תאריך: 17-01-22  
שמועתי: 22

W O H R  
Promote