


הספת אגך ותוספת קומות
לביני מאושר
עבור דיור מוגן ברמת מוצא

נספח שטחים

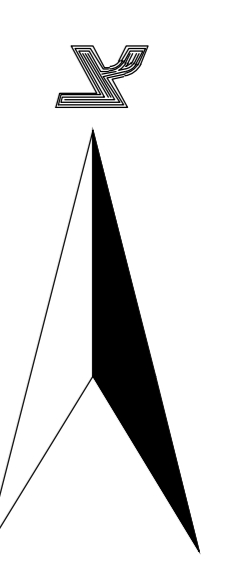


נספח מס' 4:
קנ"מ: 1:100
1:200

חותמות מוסד התכנון:

שם:	אד"ר יגאל קוי מר. 82290
תפקיד:	קריית התמורה
טלפקס:	02-4221893
טלפון:	02-4221625
דוא"ר:	office@leviarch.co.il

שלב: מהדורה : תאריך :

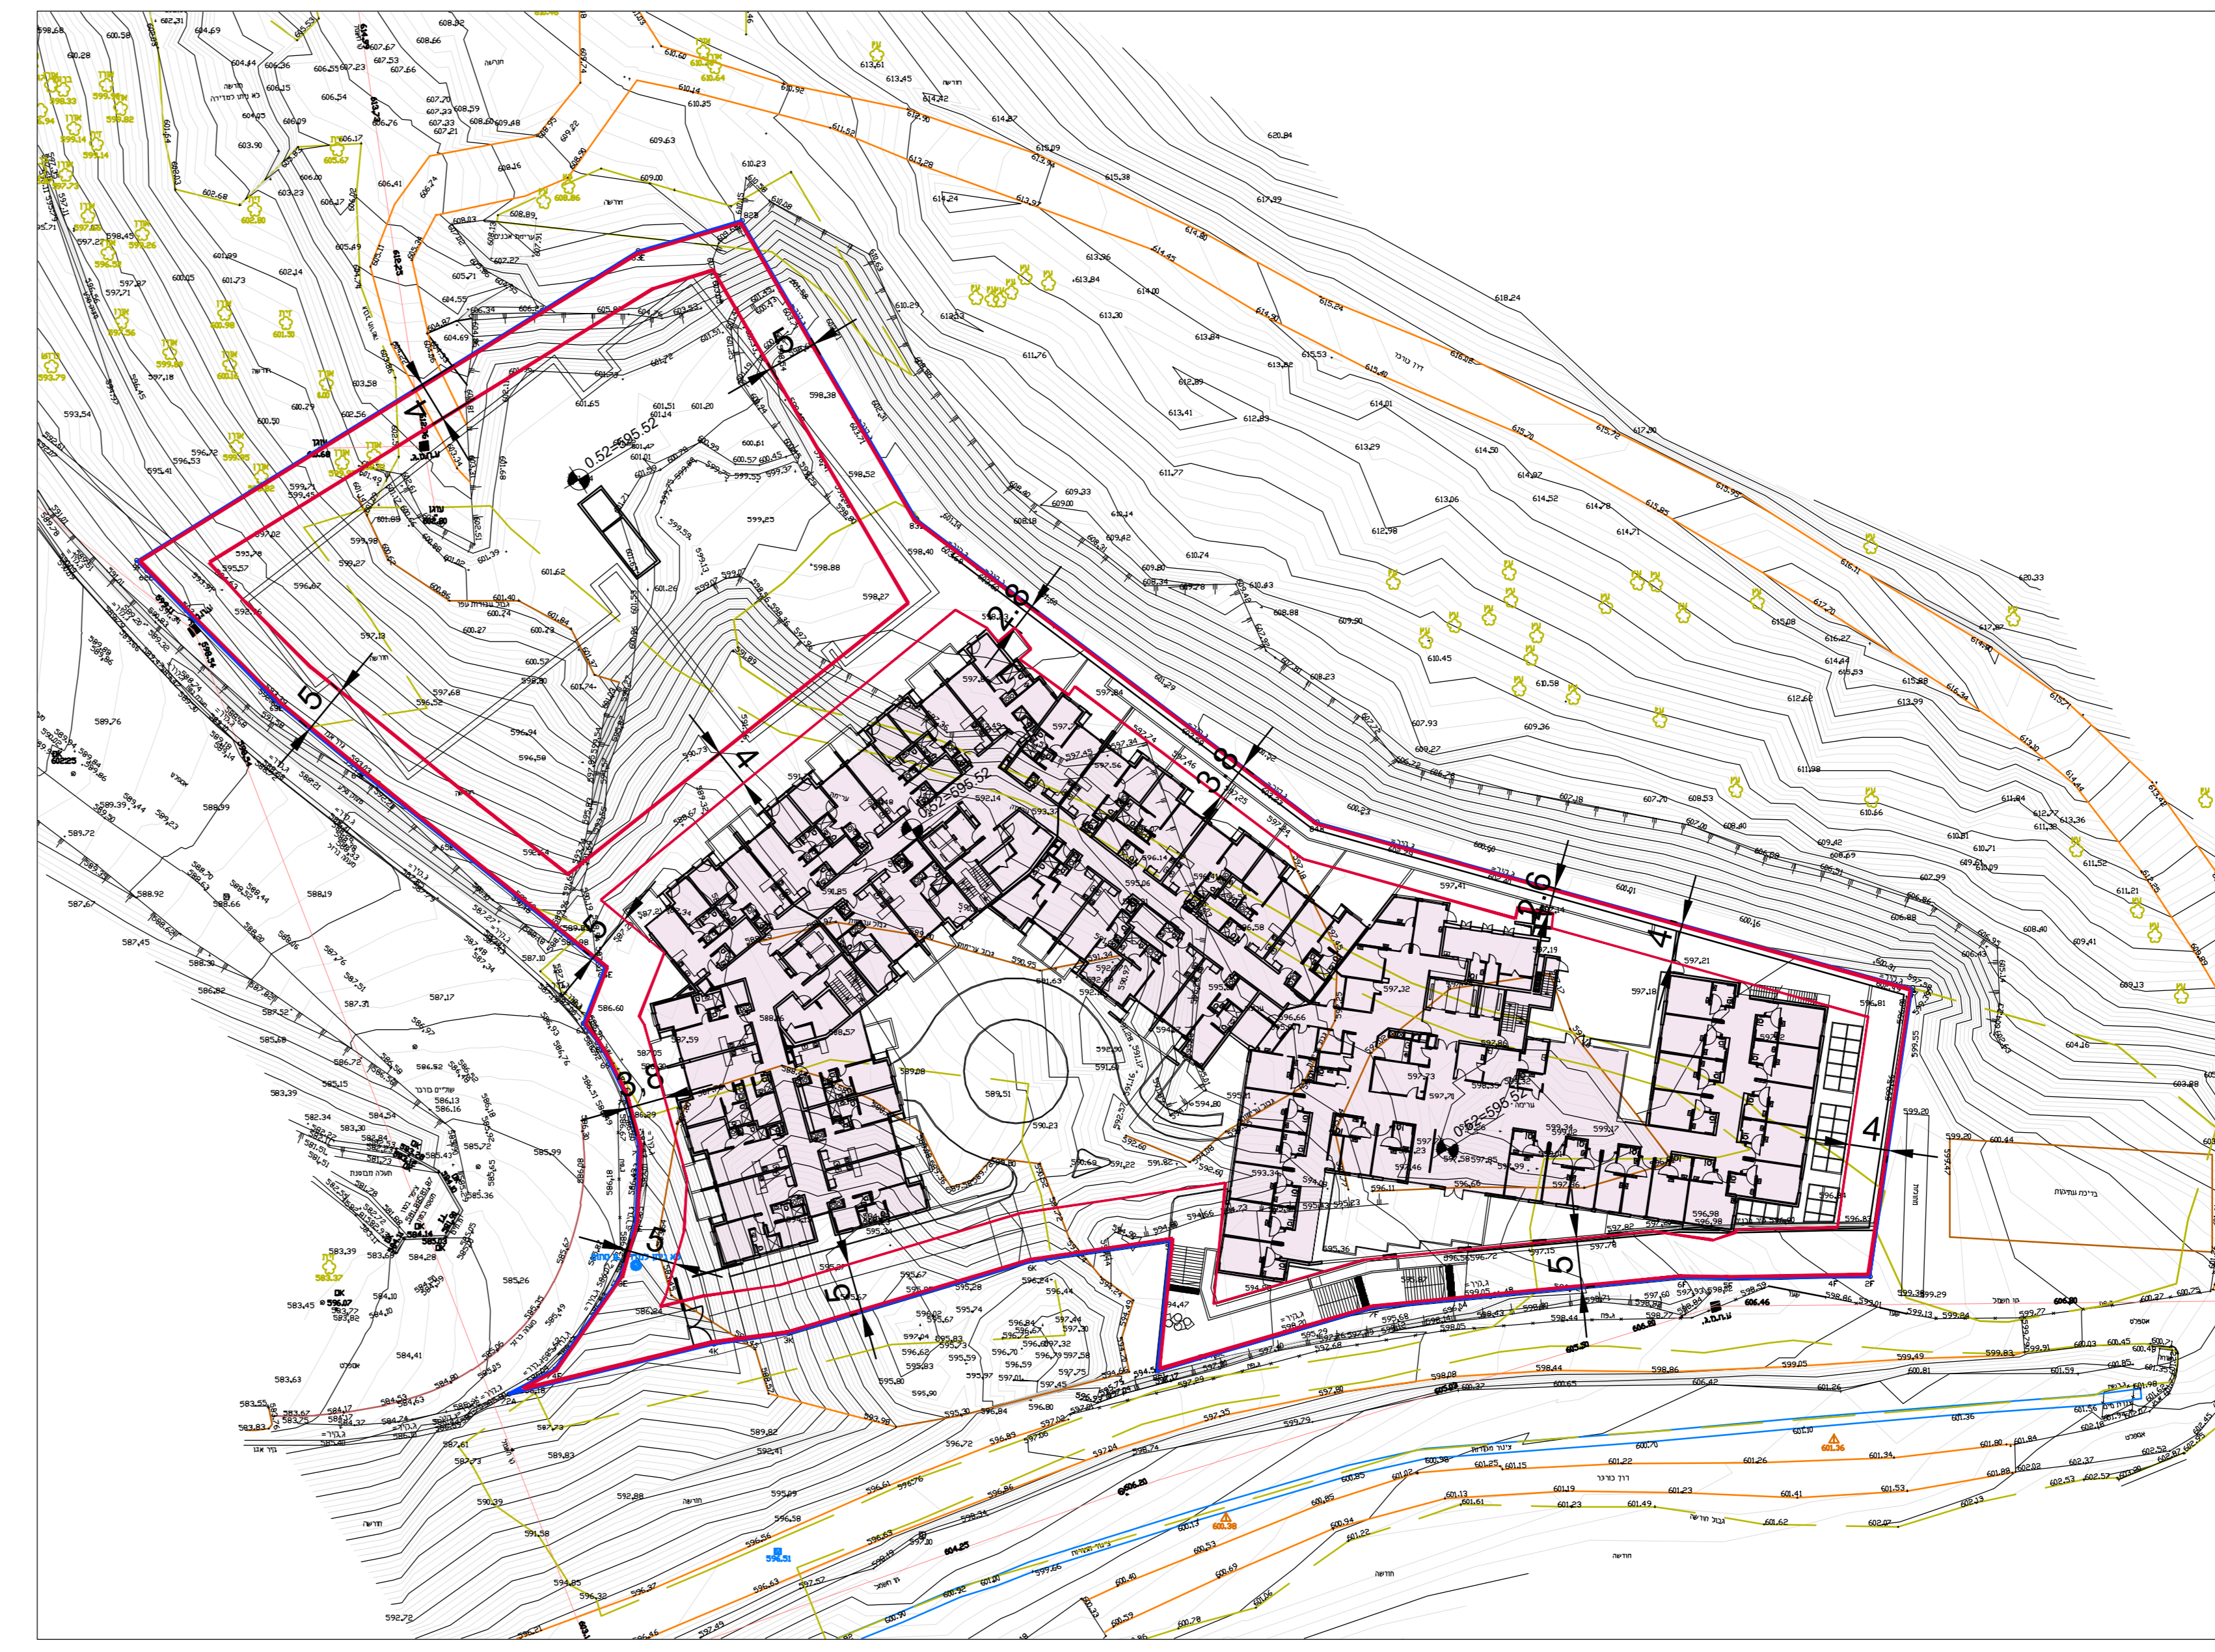

חישוב שטחים: 1:250


מבנה חדש
שטחים תת קרקעיים
סה"כ 7300 מ"ר
שירות קיים ע"פ תבע מאושרת
4182 מ"ר

3118 מ"ר מוצע שירות


תוספת למבנה קיים
שטחים על קרקעיים

5600 מ"ר מוצע עיקרי
1400 מ"ר מוצע שירות

סה"כ 7000 מ"ר

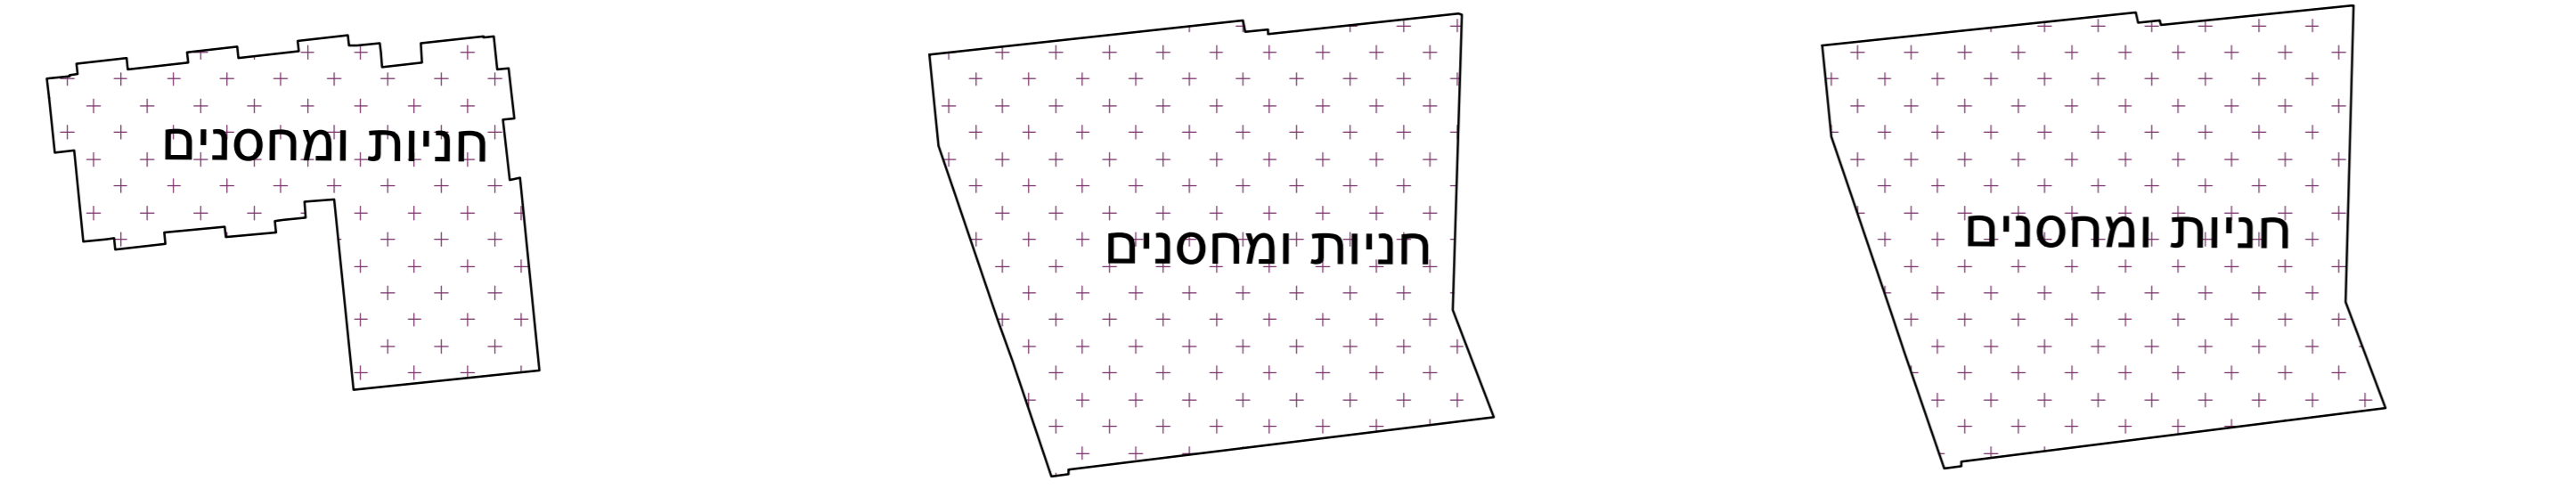

חניות ומחסנים 2850 מ"ר - 2 קומה - 2
חניות ומחסנים 2850 מ"ר - 3 קומה - 3
חניות ומחסנים 1600 מ"ר - 1 קומה - 1

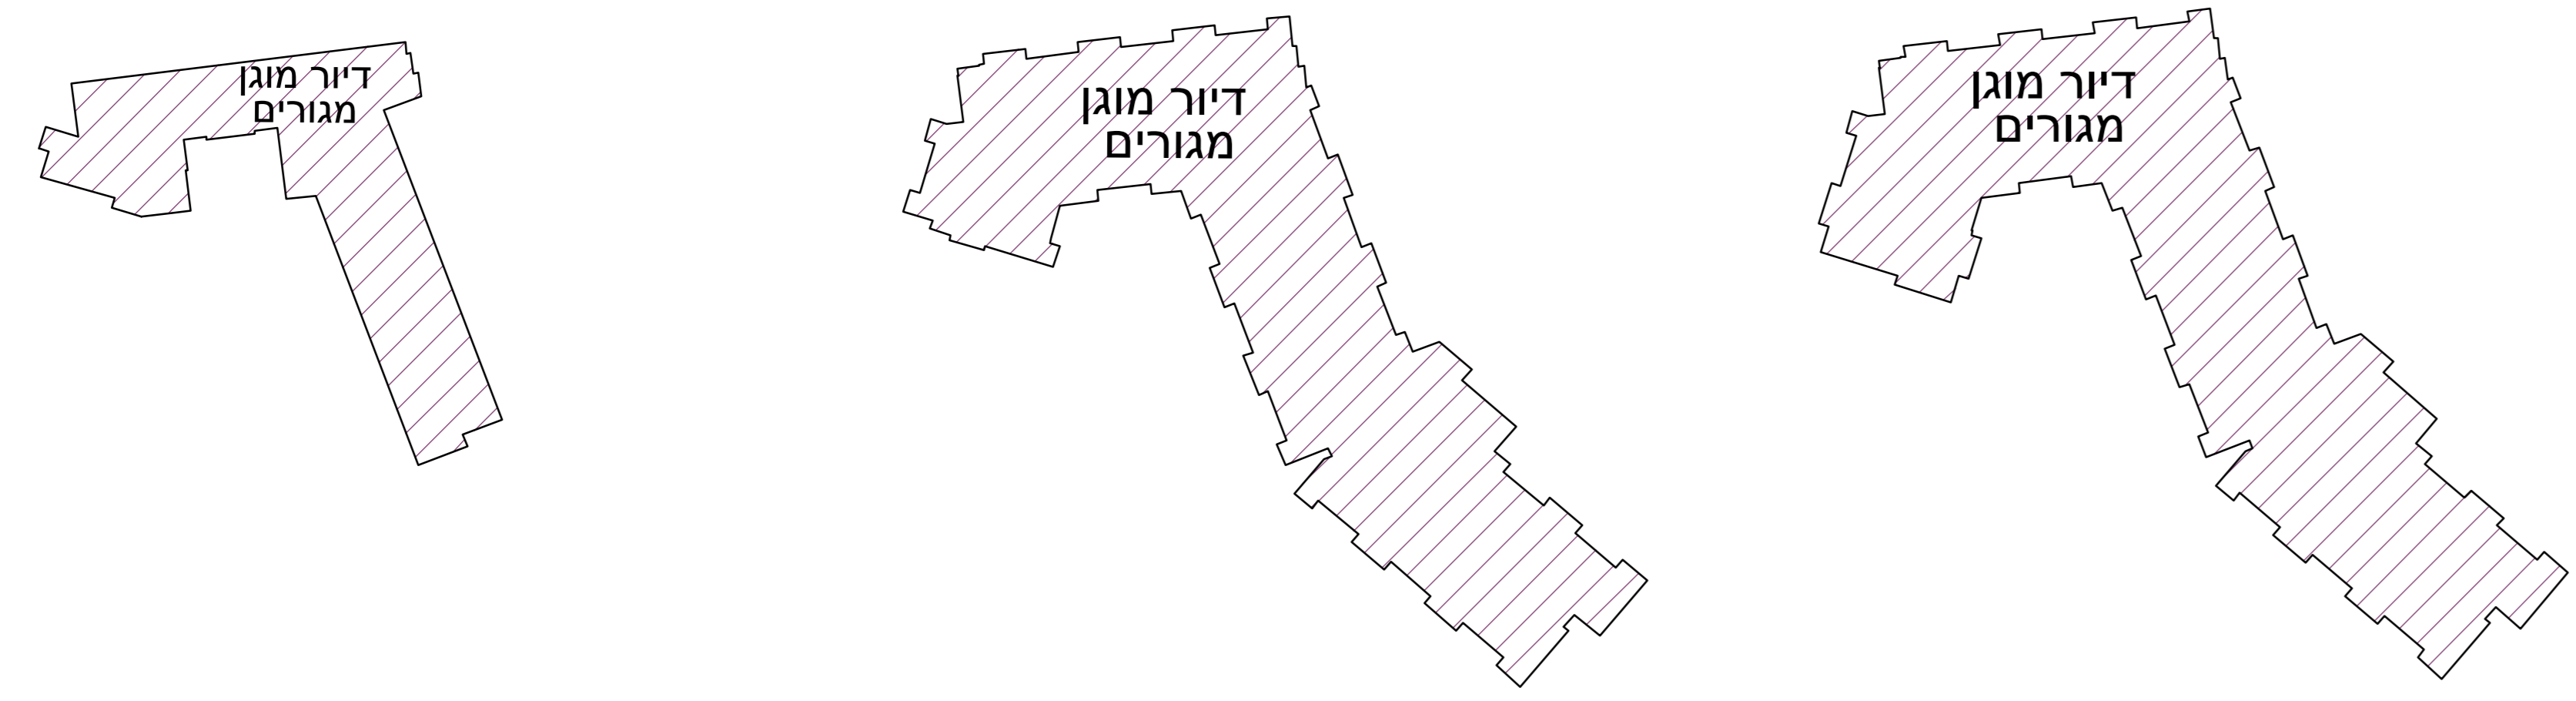

דיור מוגן מגורים 2920 מ"ר - 5 קומה - 5
דיור מוגן מגורים 2800 מ"ר - 6 קומה - 6
דיור מוגן מגורים 1280 מ"ר - 7 קומה - 7

