



תכנית מס' 101-0828251


שינוי בקווי בניין
בית צפפה, ירושלים

נספח בינוי


נספח מס' 1
קני"מ 1:200

מקרא:


- גבול תכנית מוצעת
- בניה קימת בפועל מיועדת להריסה
- מצב מאושר
- - - תוספת בניה מוצעת וקיימת בפועל
- מספר יחיד
- ♣ עץ לשימור
- ♣ עץ להעתקה

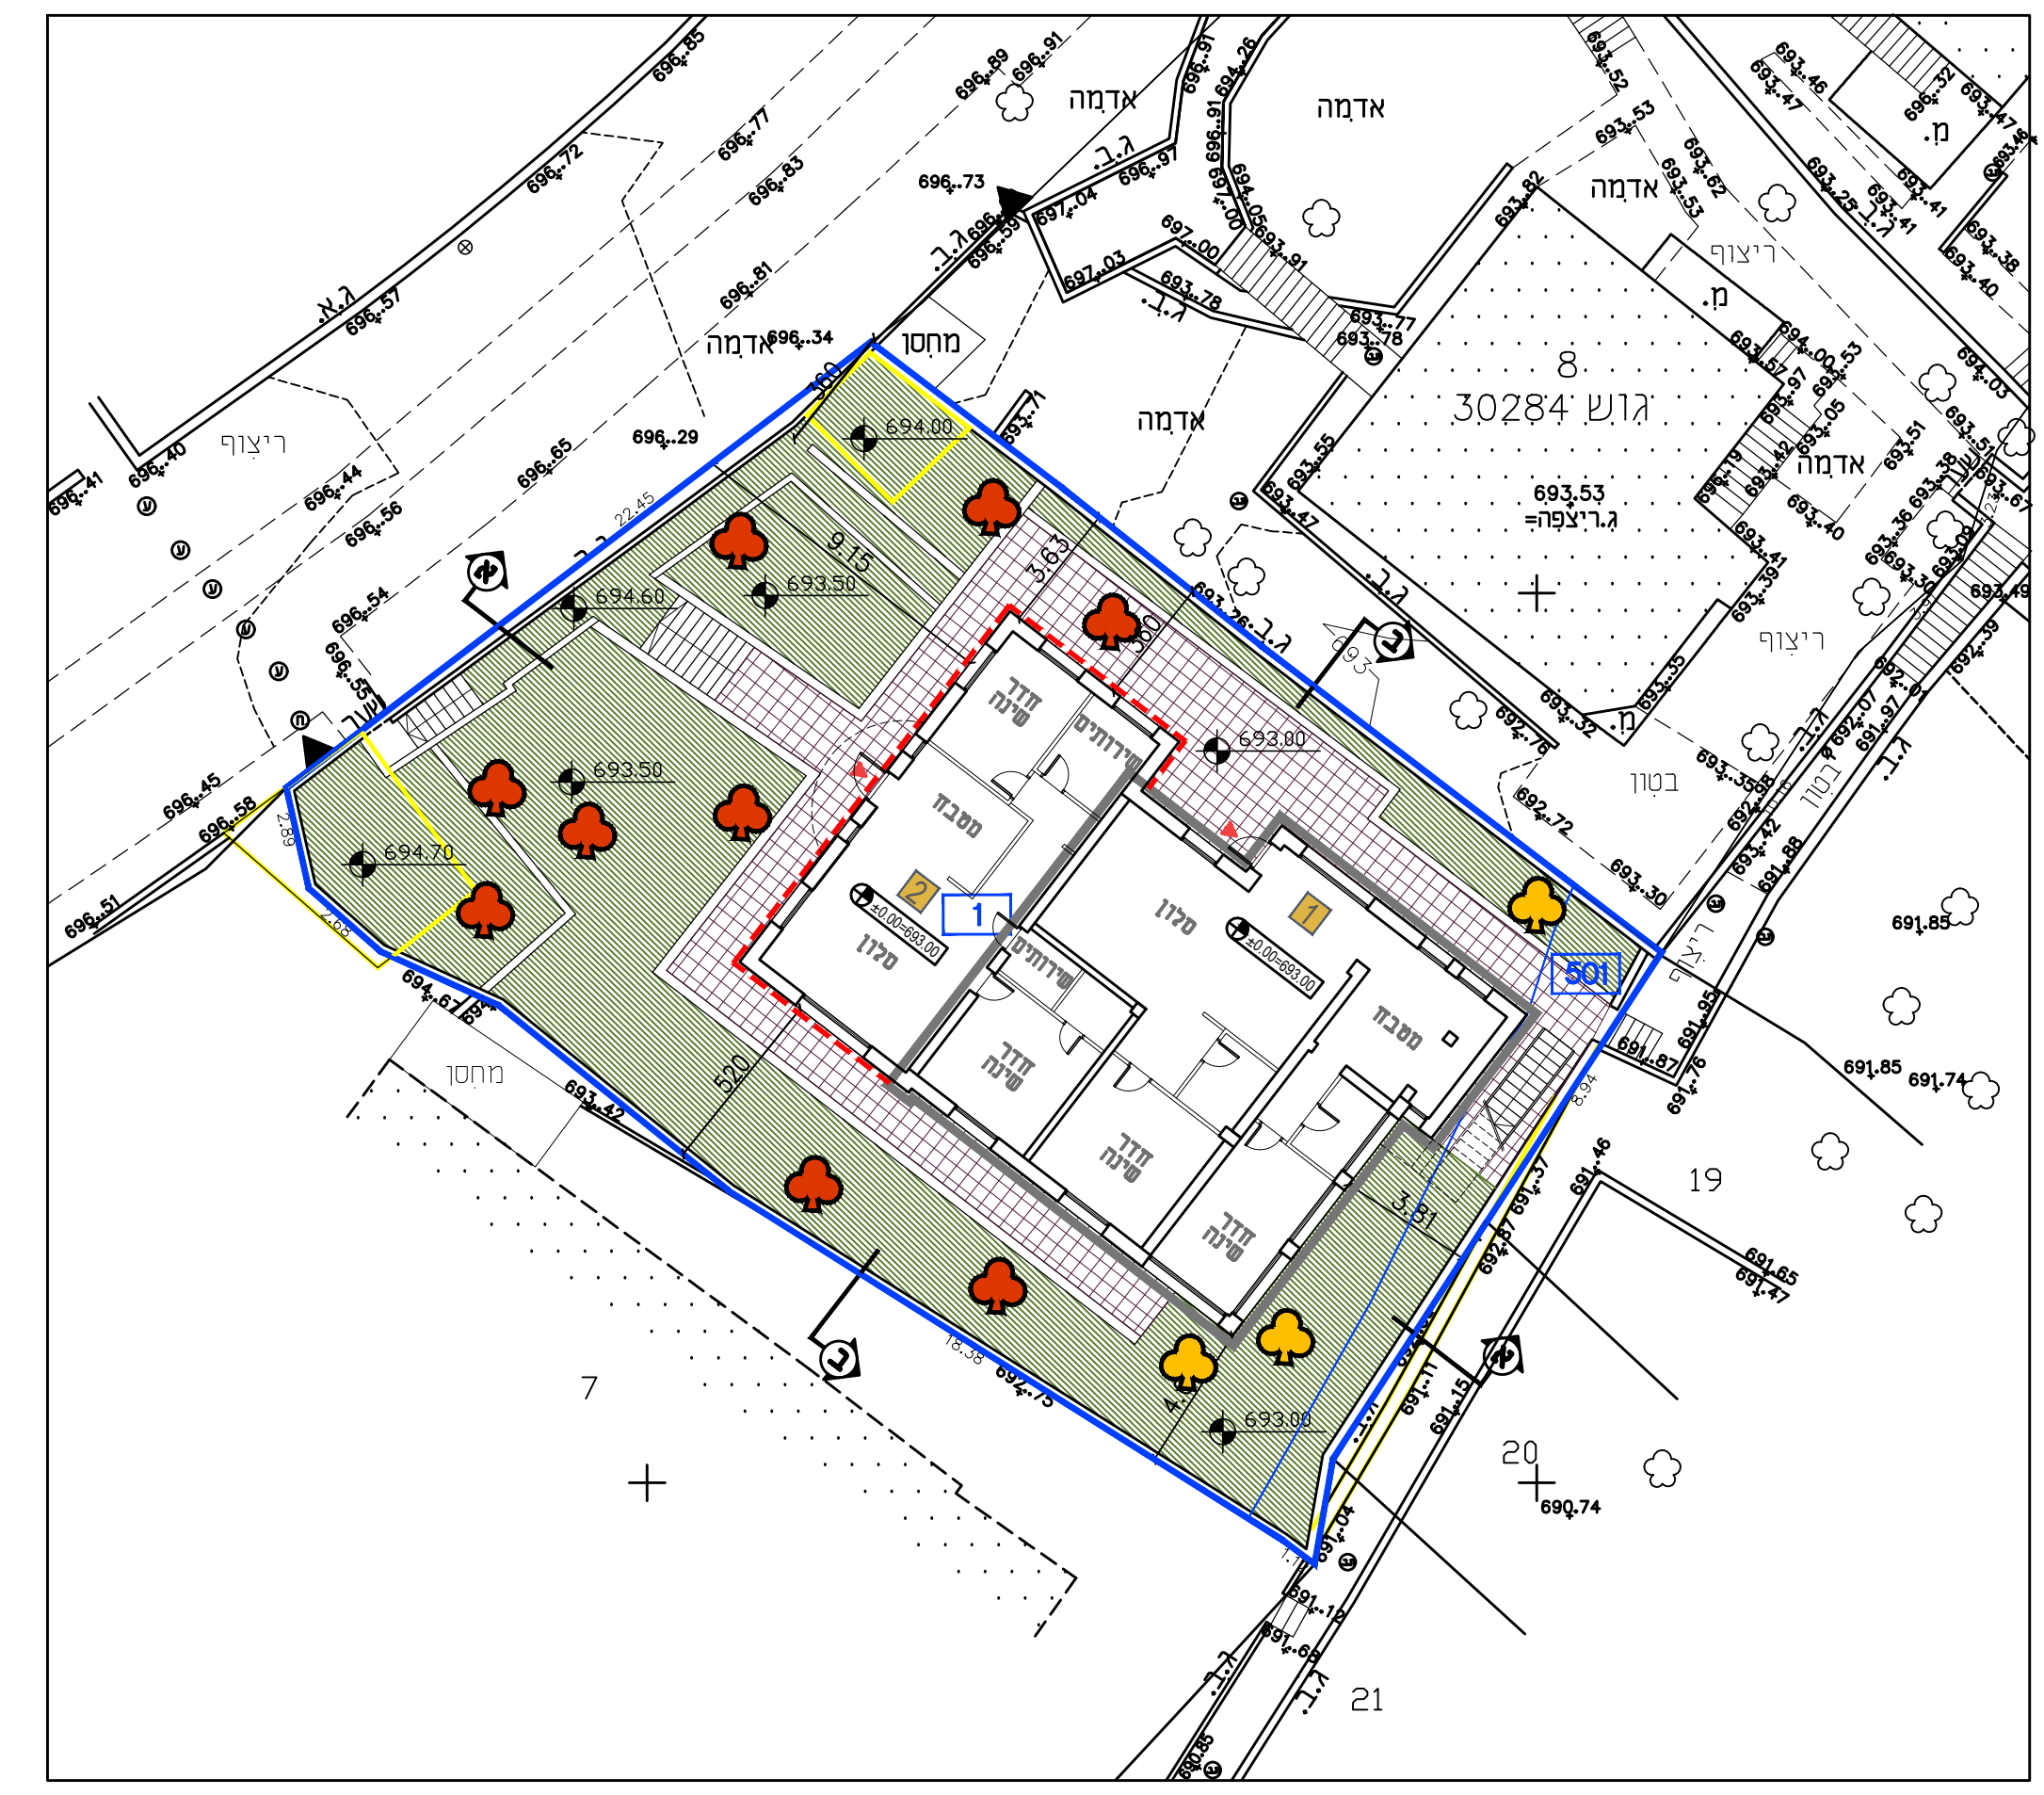


תוכנית קומת קרקע ופיתוח
ק"מ 1:100
מפלט : ±0.00=693.00

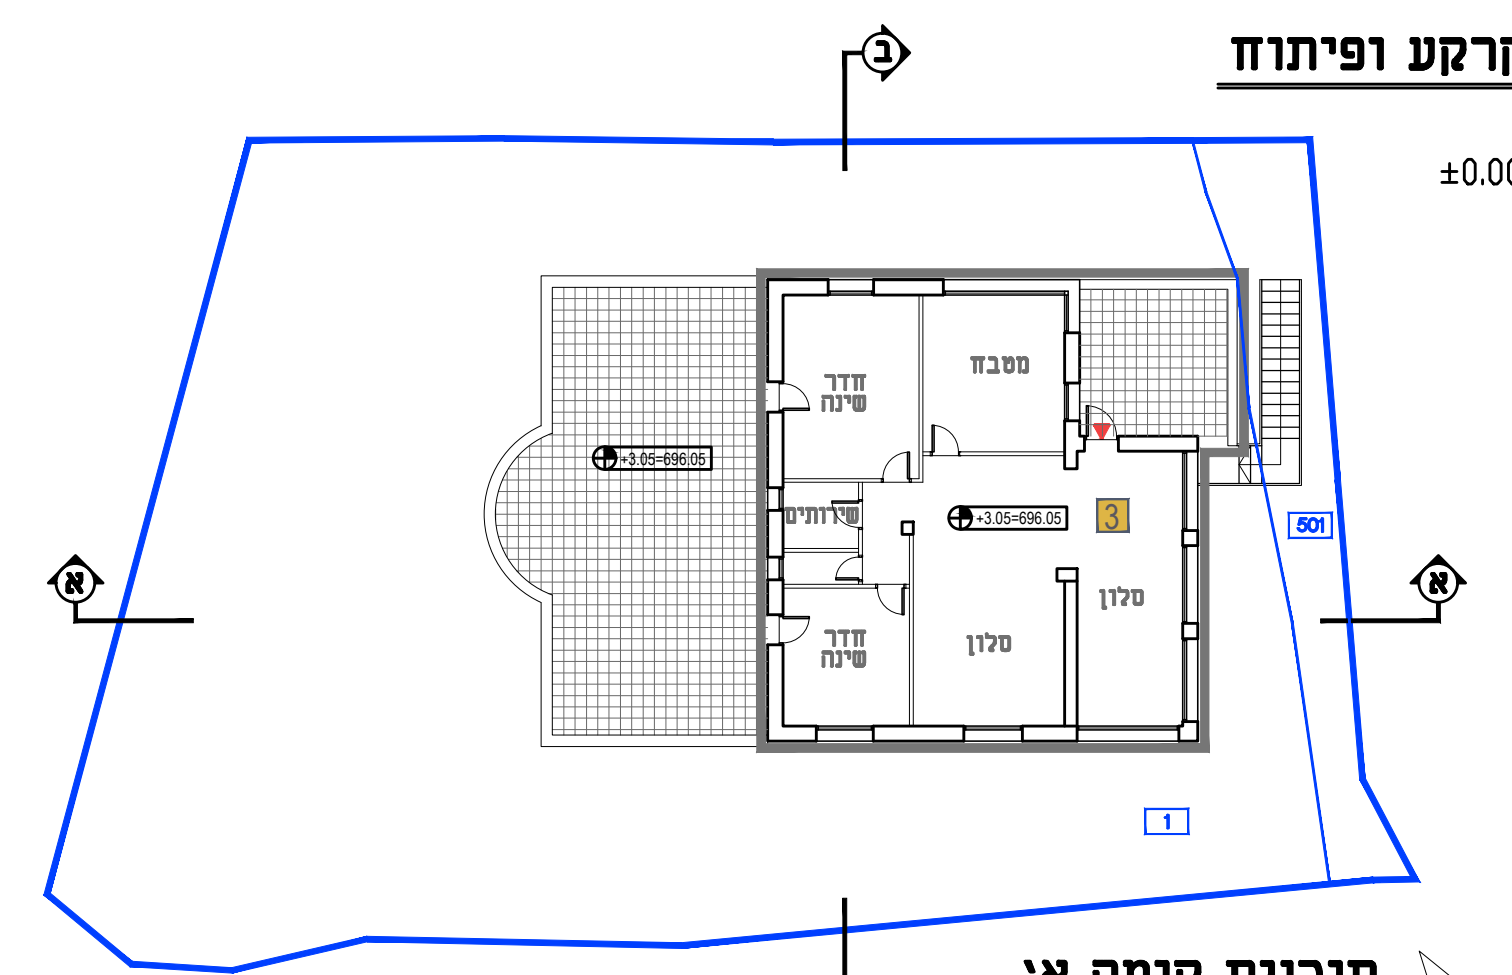

תוכנית קומה א'
ק"מ 1:100
מפלט : +3.05=696.05

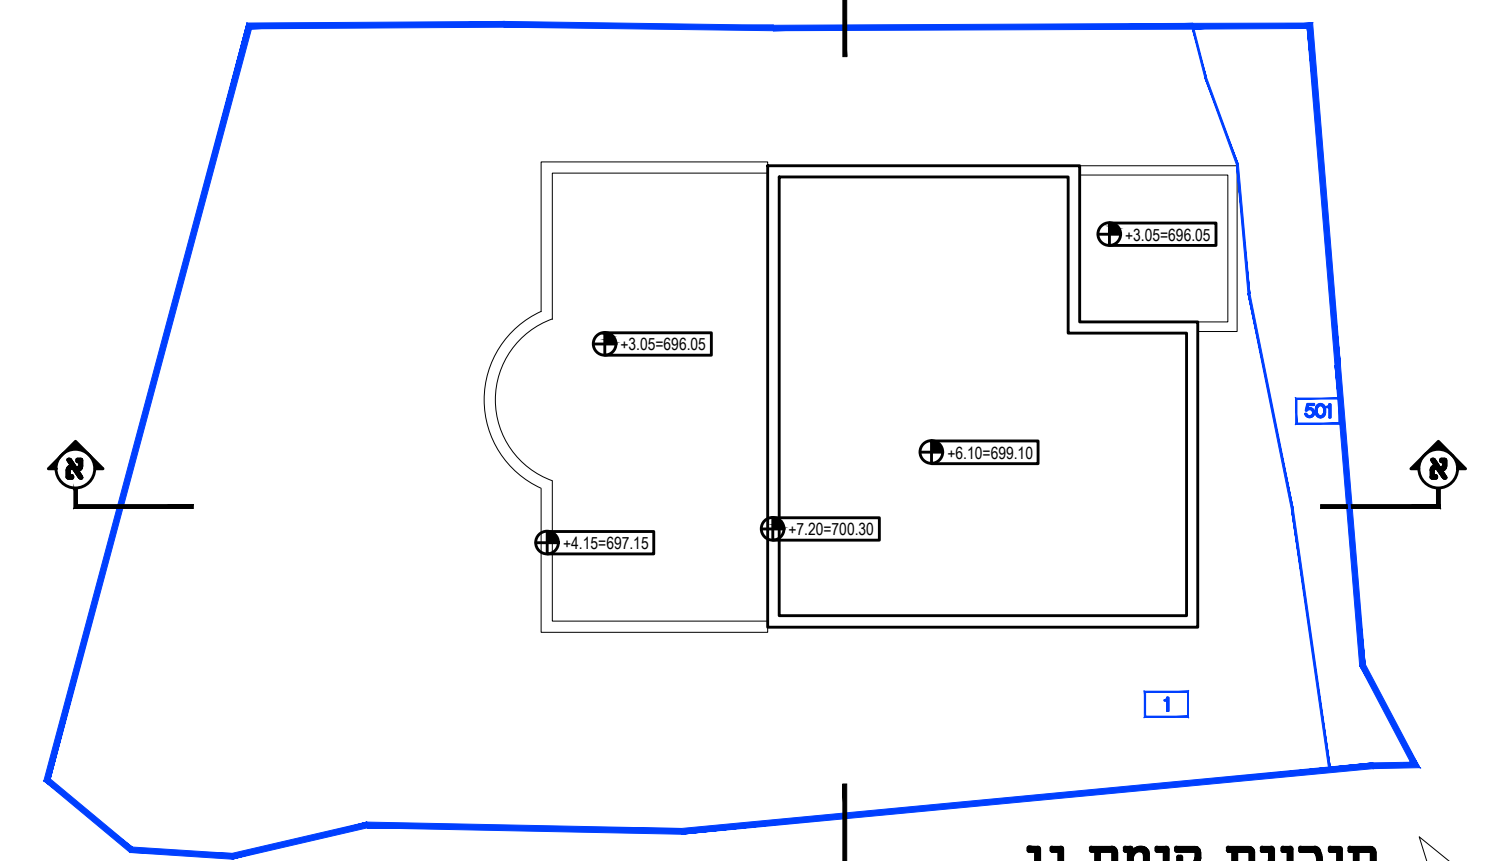

תוכנית קומת ג'
ק"מ 1:100
מפלט : +6.10=699.10

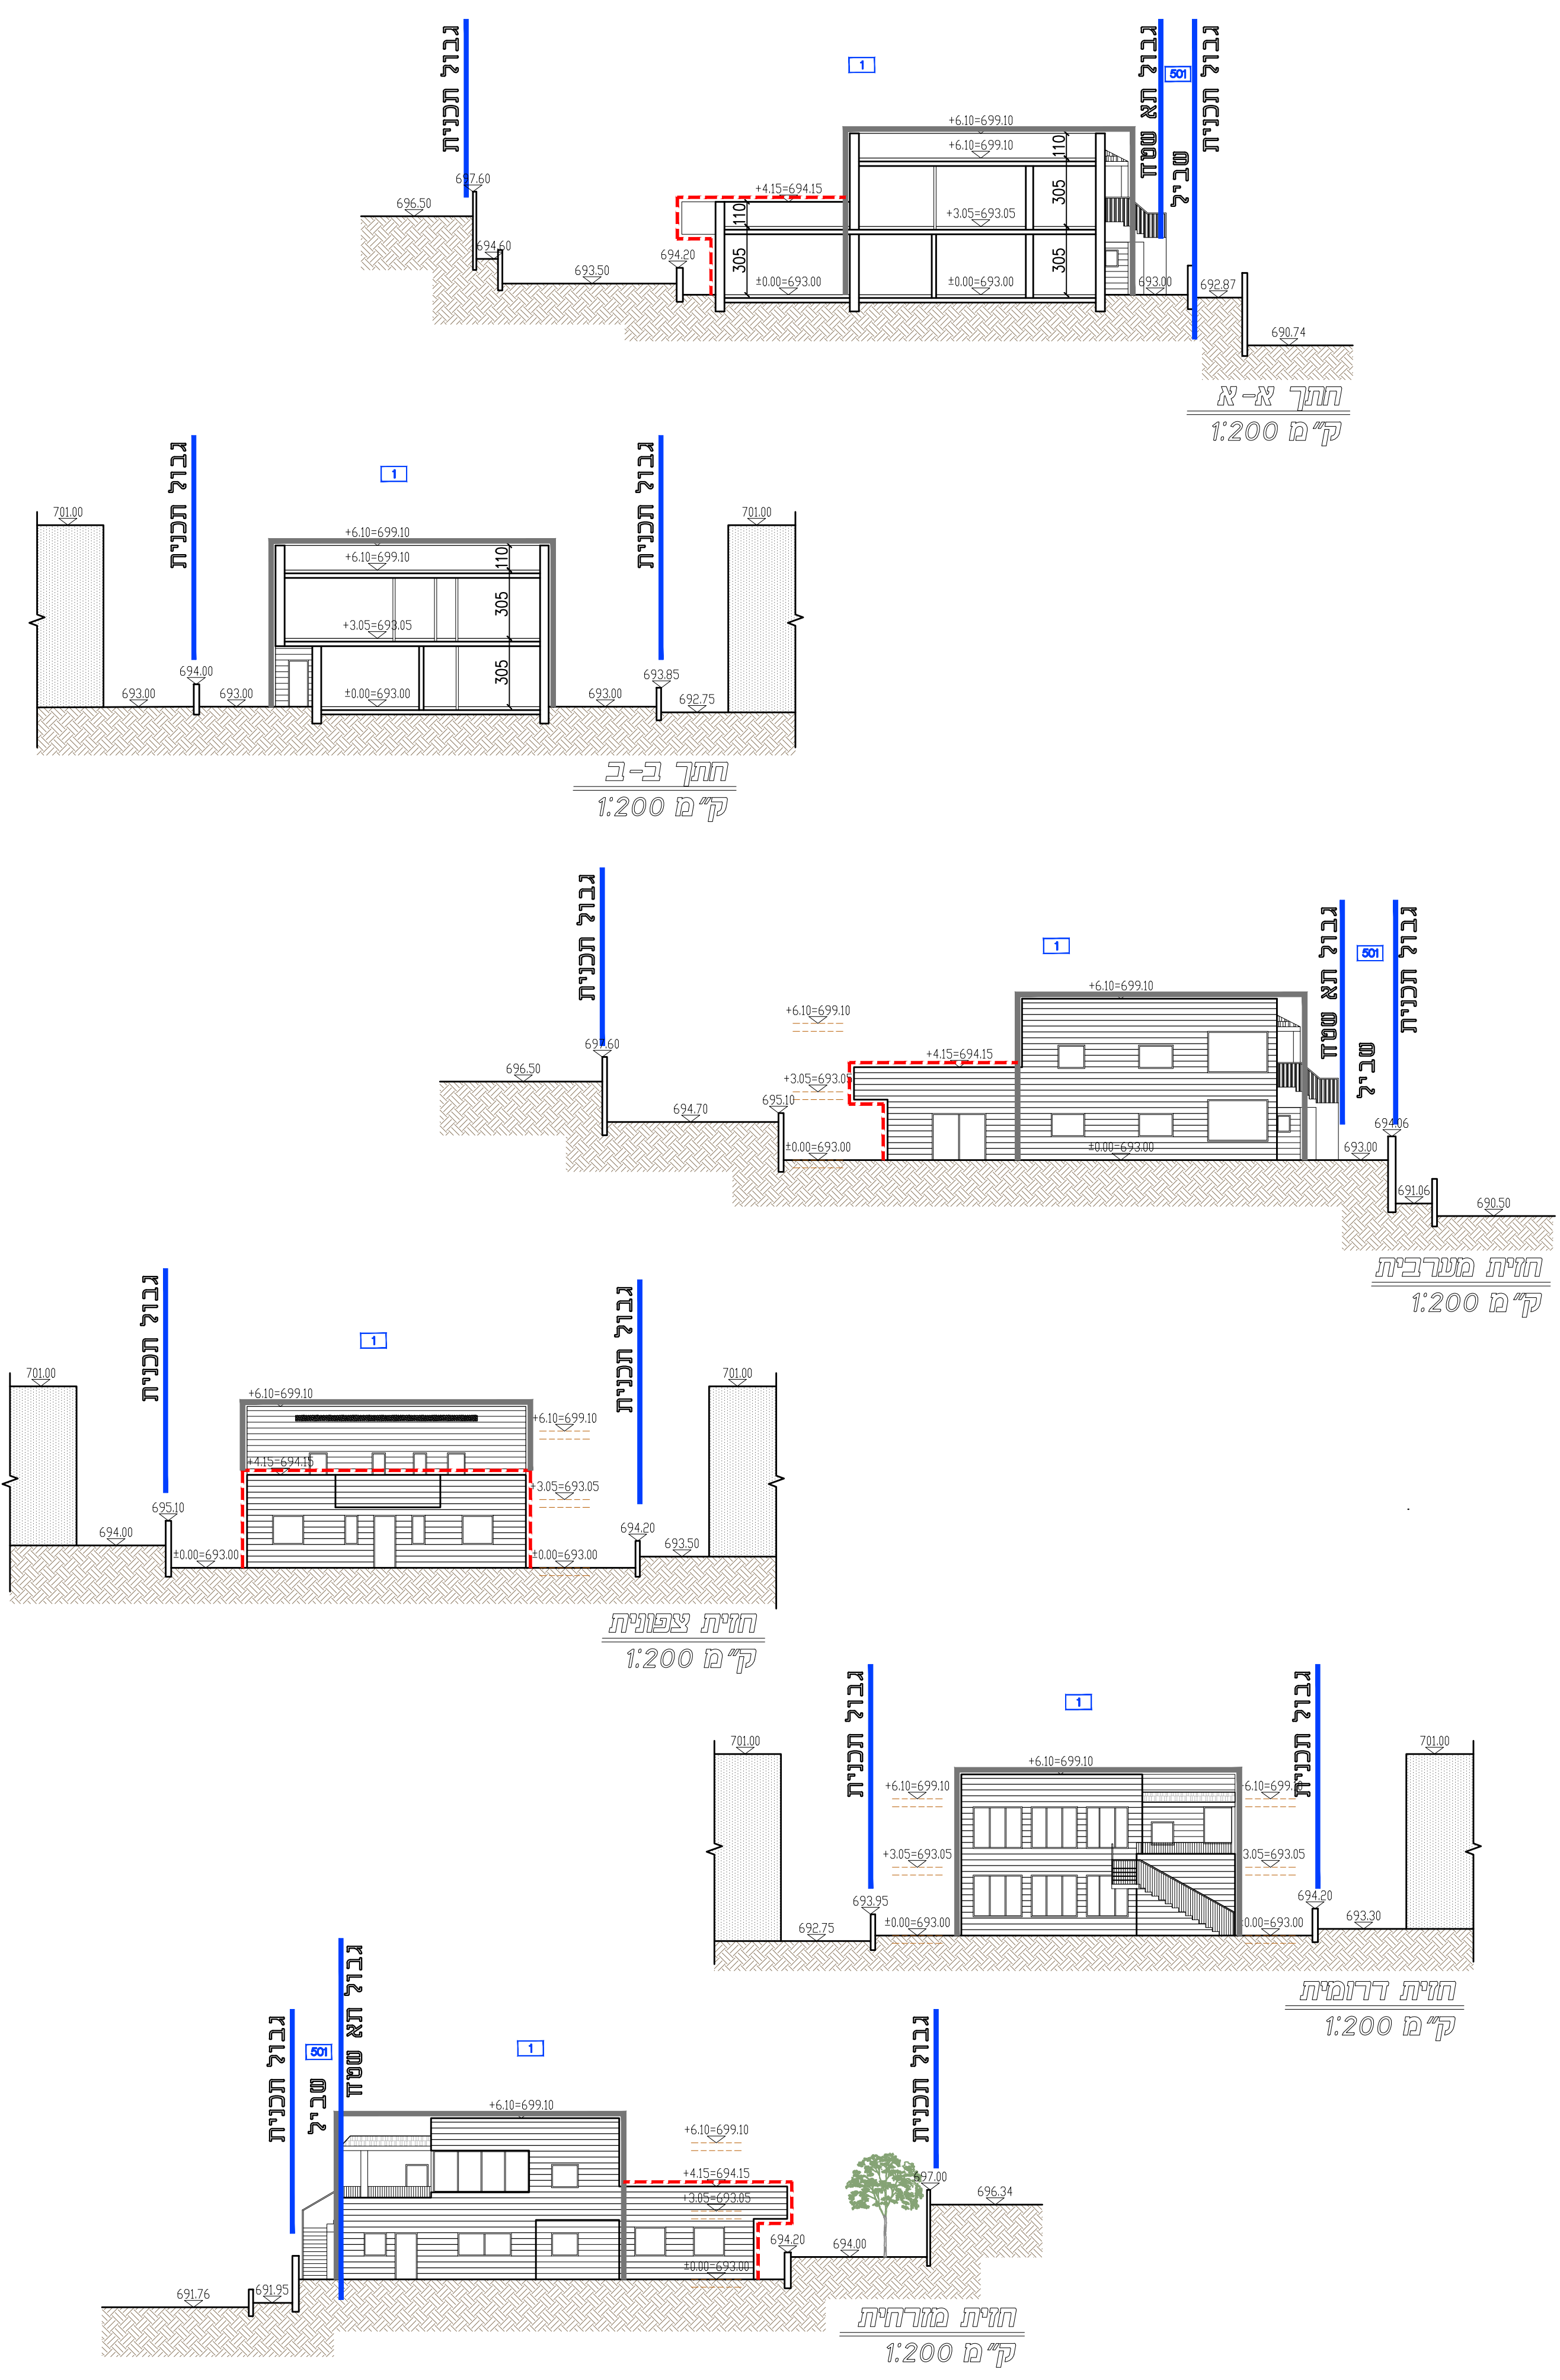

חתך א-א
ק"מ 1:200

חתך ב-ב
ק"מ 1:200

חזית מערבית
ק"מ 1:200

חזית צפונית
ק"מ 1:200

חזית דרומית
ק"מ 1:200

חזית מזרחית
ק"מ 1:200