


חא שטח	מספר יחיד	תלן	מספר חניה
1	7	1-1	7
1	7	1-1	7

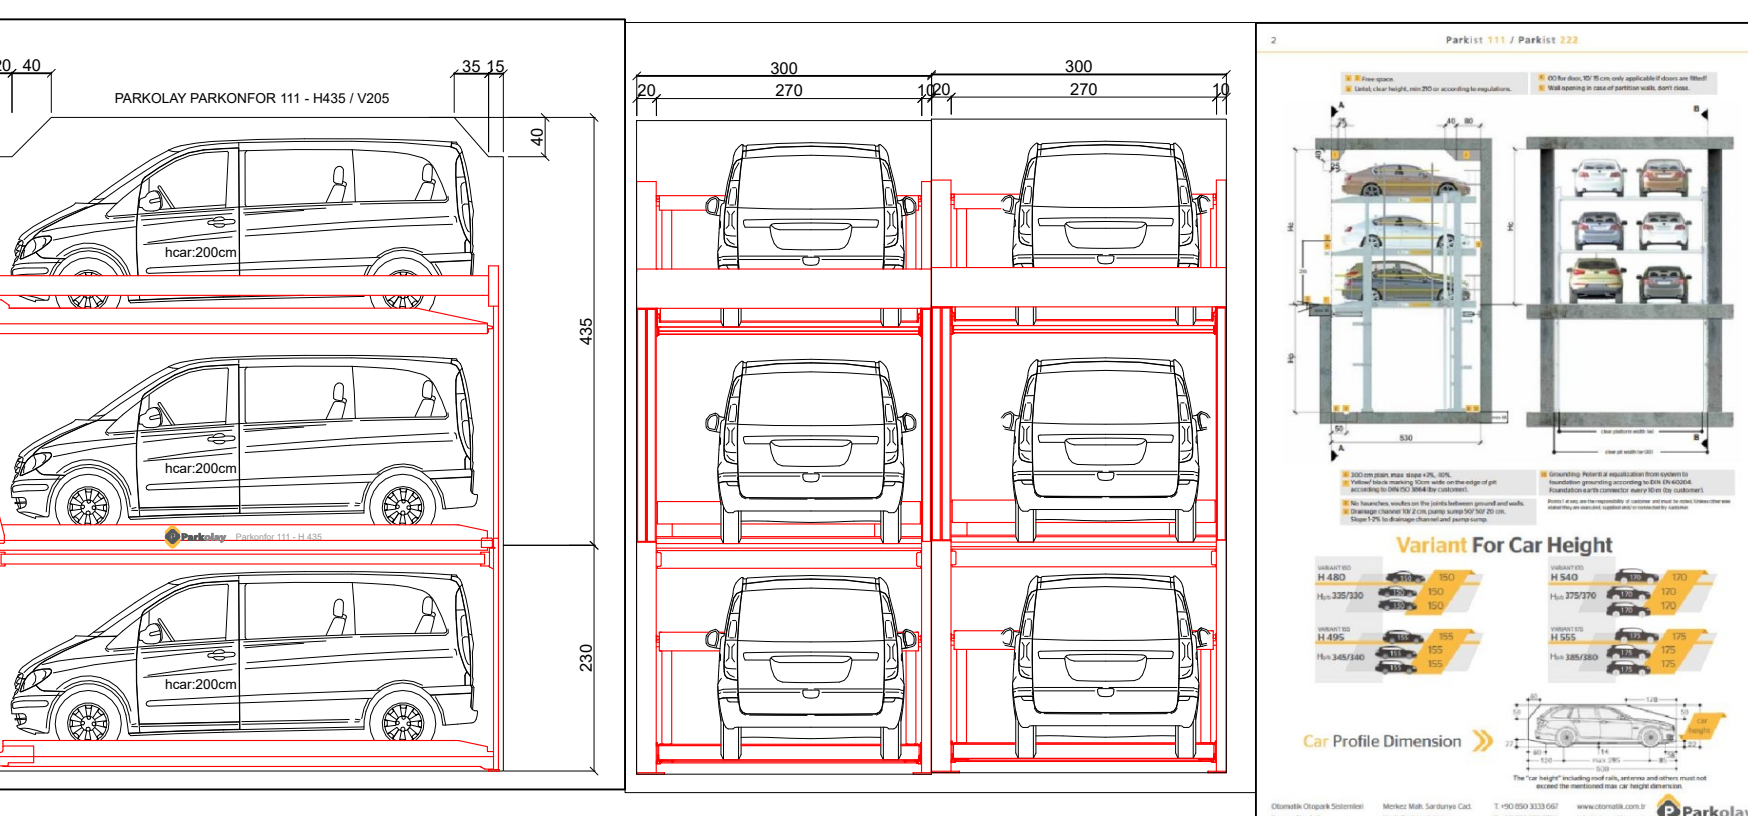

תכנית מס' 101-0899542
תוספת קומה מעל בנין קיים ברח' אל סהל
שכ' א טור, ירושלים
נספח בינוי
נספח מס' 1

קנה מידה 1-200

מקרא

- גבול תכנית
- גבול מגרש
- בניה מוצעת
- בניה מוצעת וקיימת בפועל
- בניה קיימת
- עץ לשימור

סוג	שטח	מספר
סוג 1	587 מ"ר	1
סוג 2	994 מ"ר	1
סוג 3	407 מ"ר	1
סוג 4	0.00 מ"ר	0

אדר' מוחמד אבו גנאם
 מספר רשיון 74623
 ת.ז. 80441975
 ירושלים / ת.ד. 38164 טל: 02-6274686

תאריך: 15.02.22
SULTAN SULAIMAN - ENGINEERING OFFICE