



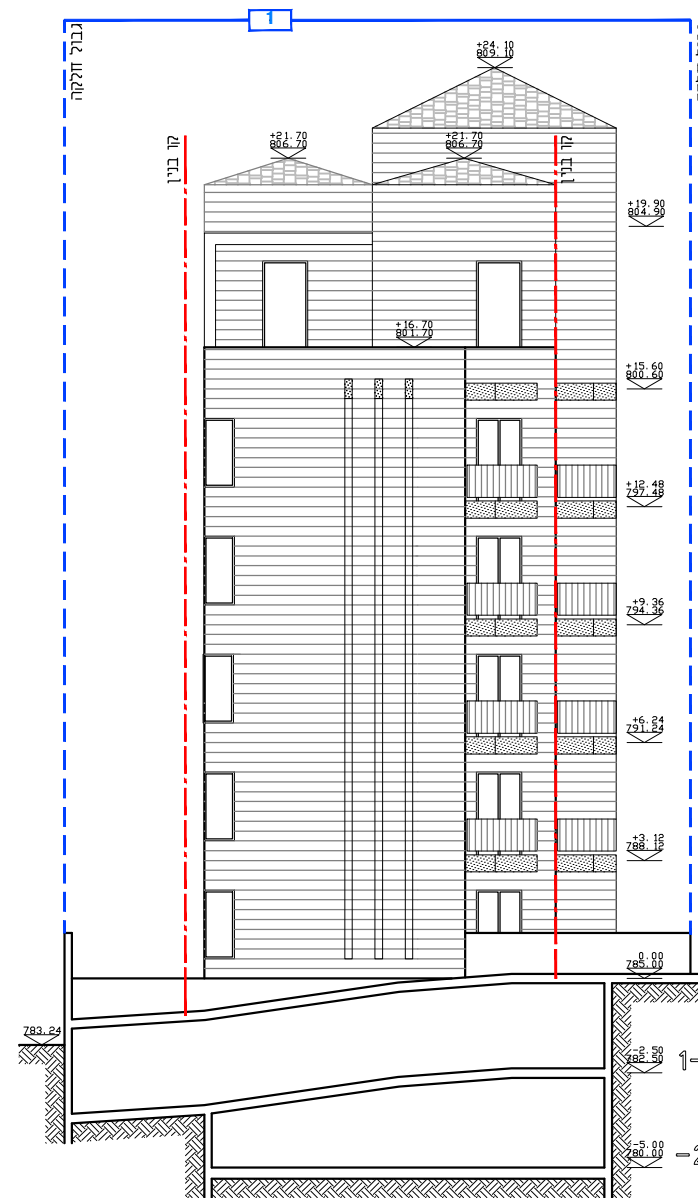


חזית מזרחית

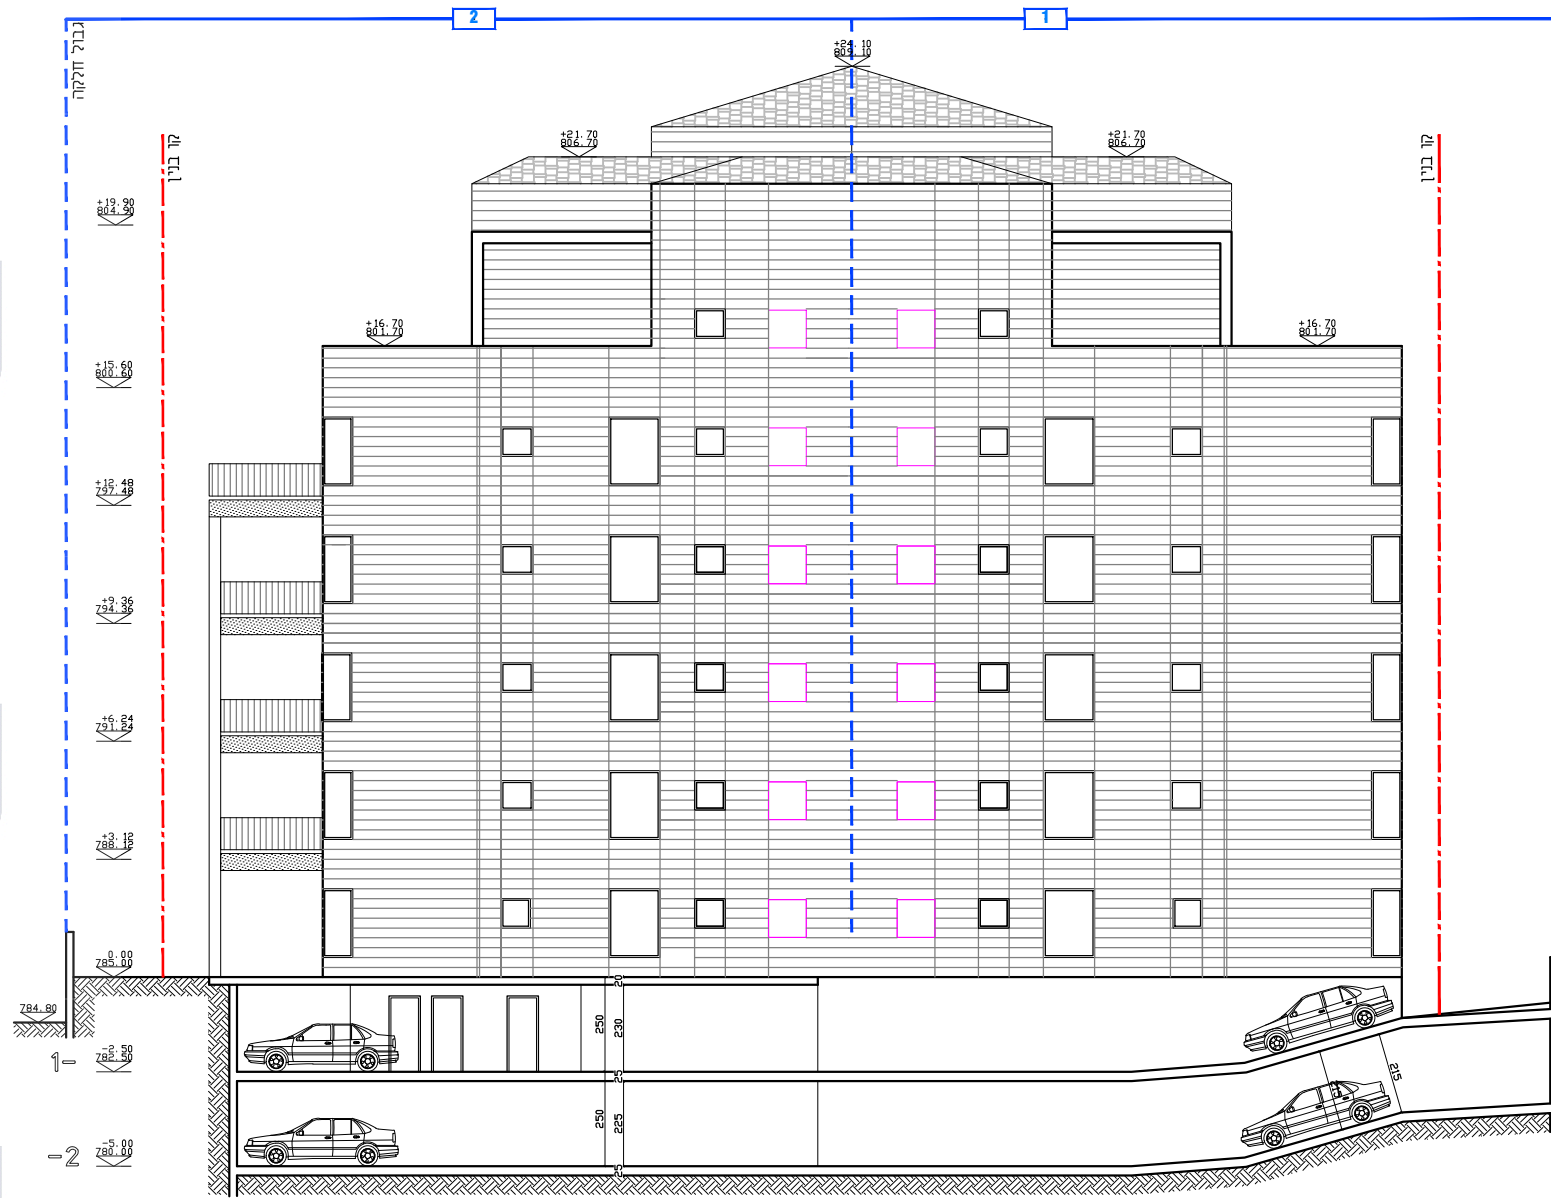


חזית צפונית

שטח פנימי	שטח חיצוני	שטח חיצוני	שטח חיצוני	שטח חיצוני
מגורים	2	11	11	2
מגורים	13	13.3	13.3	13
מגורים	15			15


שטח פנימי	שטח חיצוני	שטח חיצוני	שטח חיצוני	שטח חיצוני
מגורים	12	12	12	12
מגורים	12	12	12	12

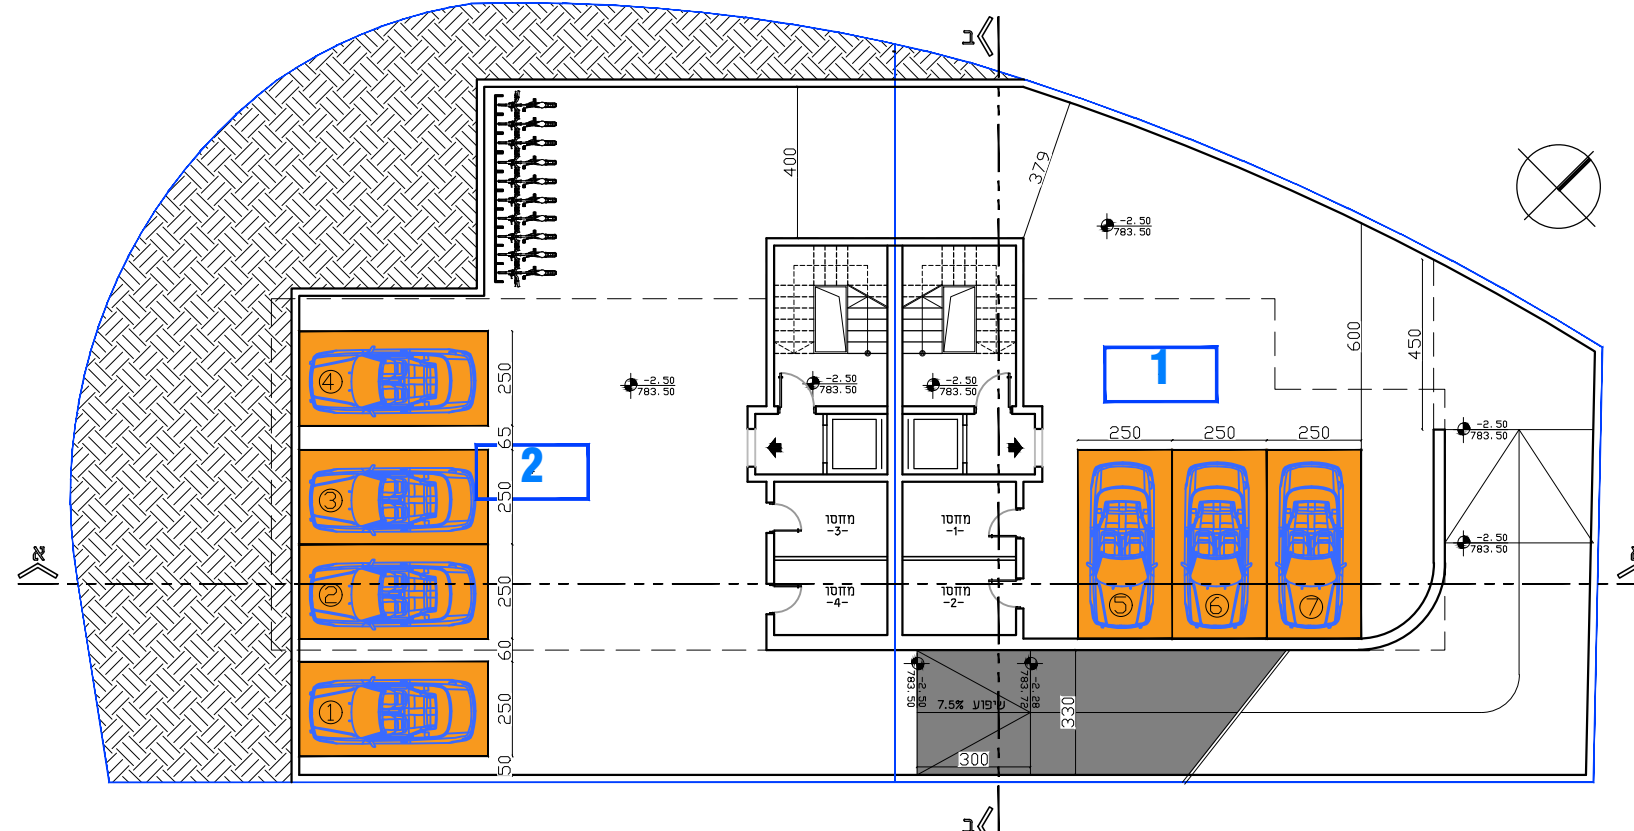

תוכנית קומת חניה 1 -2.50/783.50

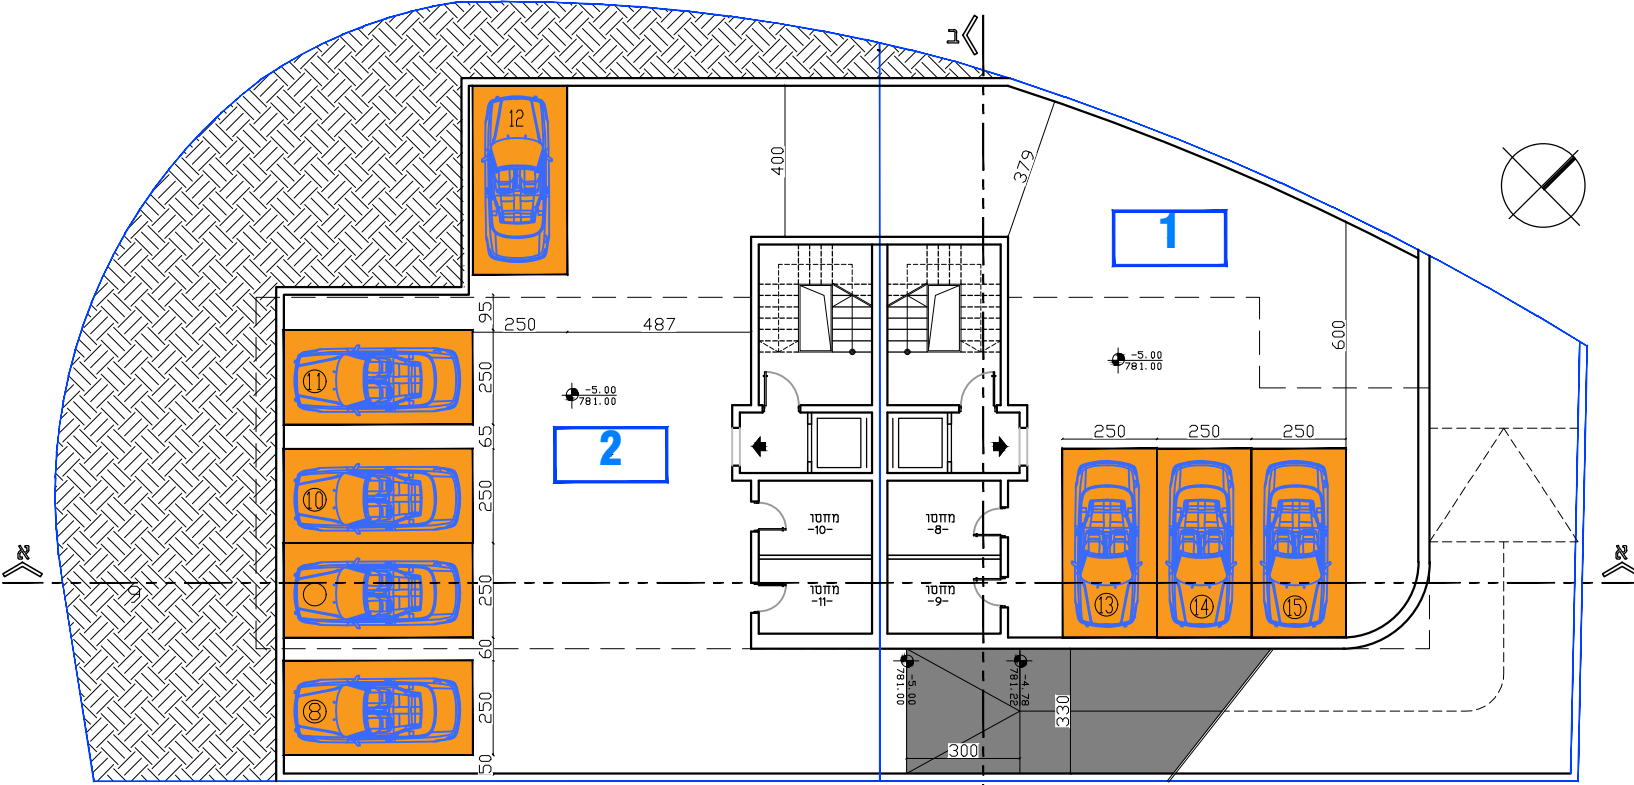

תוכנית קומת חניה 2 -5.00/781.00

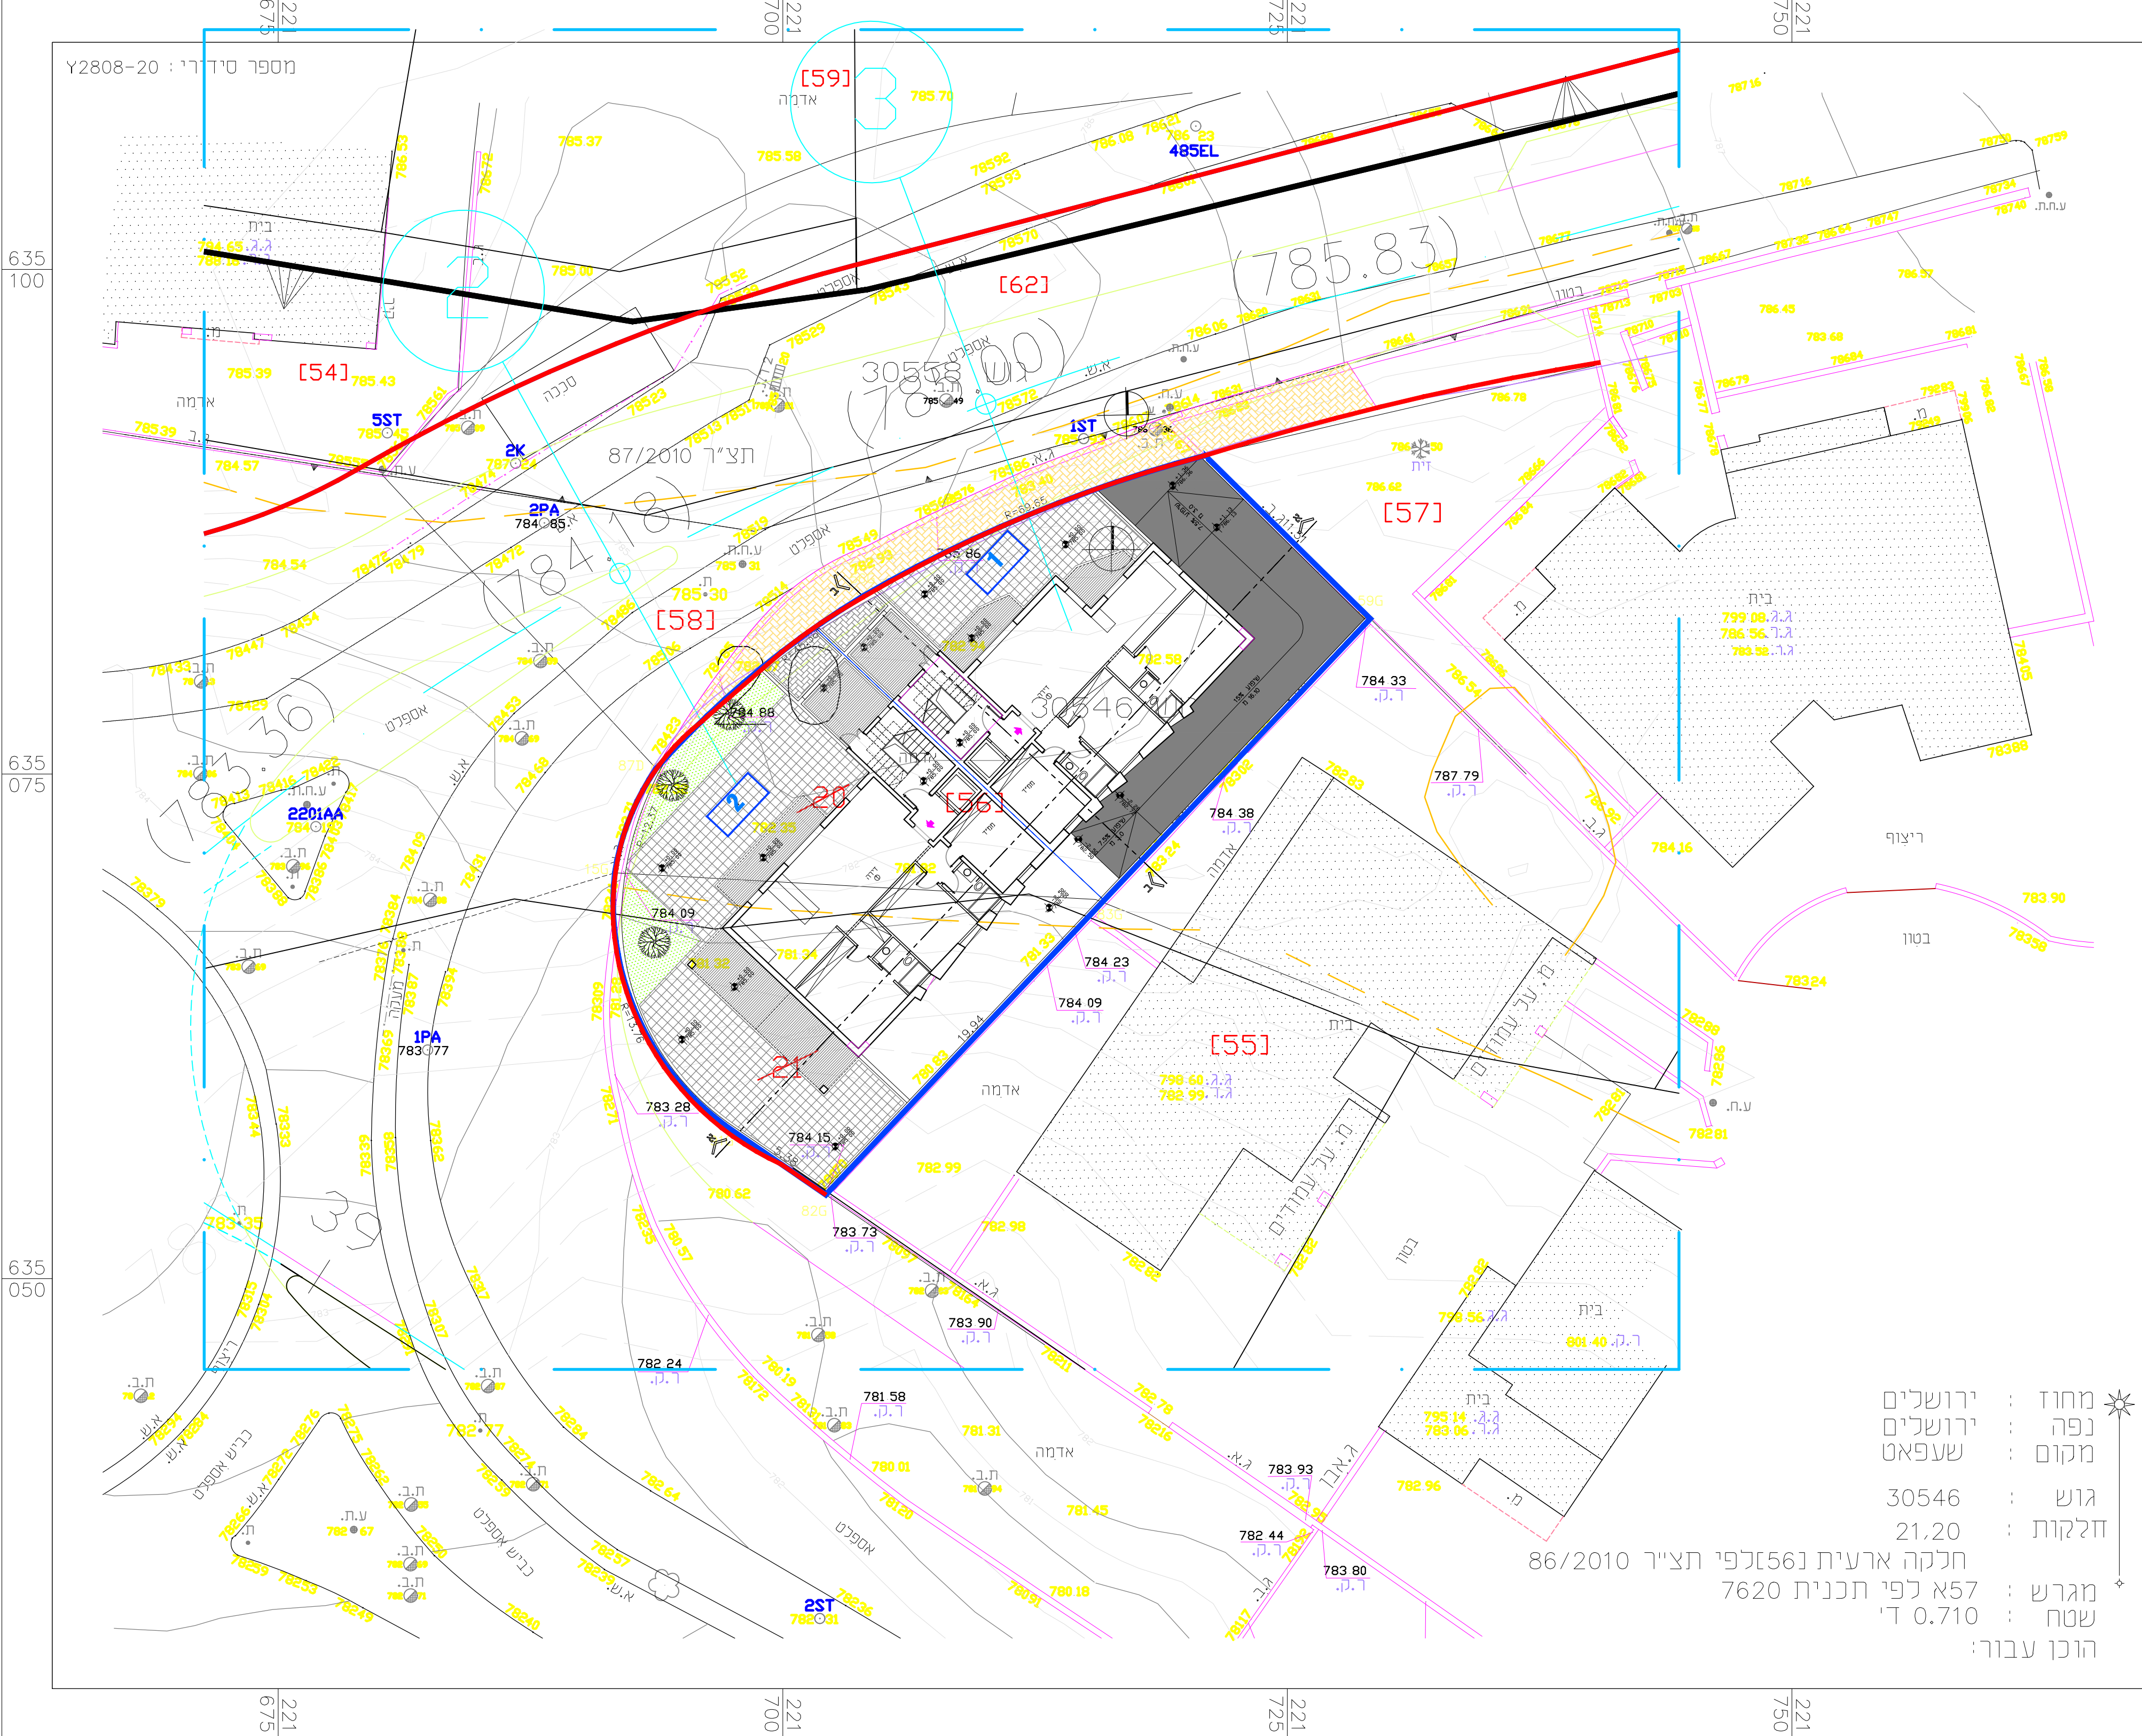

חוק התכנון והבניה, התשכ"ה - 1965

תכנית מתאר מקומית

תכנית מס' 101-0947176

שם התכנית

בניין חדש למגורים
שטח פנימי, ירושלים

נספח תנועה

מקרא

גבול חלקה מאושר

חניה למגורים

תא שטח ומספר

מס' תאריך	מס' תאריך	מס' תאריך
עכבון	עכבון	עכבון

דבש
שירותי הנדסה

ירושלים - צור באחר

טל: 02-6718565 נייד: 052-8101047
ramdan_dabash@yahoo.com

תכנון תנועה וכביש. תכנון סטנדרטציה אדריכלות

ייעוץ וניהול

שם הפרויקט:

תכנית מס' 101-0947176

שם קטע בפרויקט:

ירושלים - שועפאט

שם תכנית:

תנועה

מס' סידורי: 106-2022	מס' גבול: 1-106-2022
קנה מידה: 1:250	תאריך: 10.04.2022
מחבר: רמזן דבש	מס' נייד: 052-2873181