

172000

172250

172500

629500

629250

629000

629500

629250

629000

תשריט ניהול וטיפול במי נגר עילי וניקוז

נספח לתכנית מס' 616-0861294

מתקן פוטו וולטאי עזריקם

גיליון 1 מתוך 1

תחולה	מנחה
תיאור	
תאריך עריכת הנספח	05.2022
קנ"מ	1:1,000

שמות וחתימות:

עורך הנספח	שם:	יעקב פרויס	חתימה:
	תאריך:	גיאו מבע ייעוץ סביבתי בע"מ	


מקרא

ניקוז מוצע

	גבול התכנית
	אגני משנה
	ערוץ מים טבעי
	פאנל סולארי
	נקודות מוצא
	כיסוי צמחי
	תעלה מאספת
	שטח השהייה
	מעביר אירי
	ממירים/אגירה
	קווי גובה



1:1,000

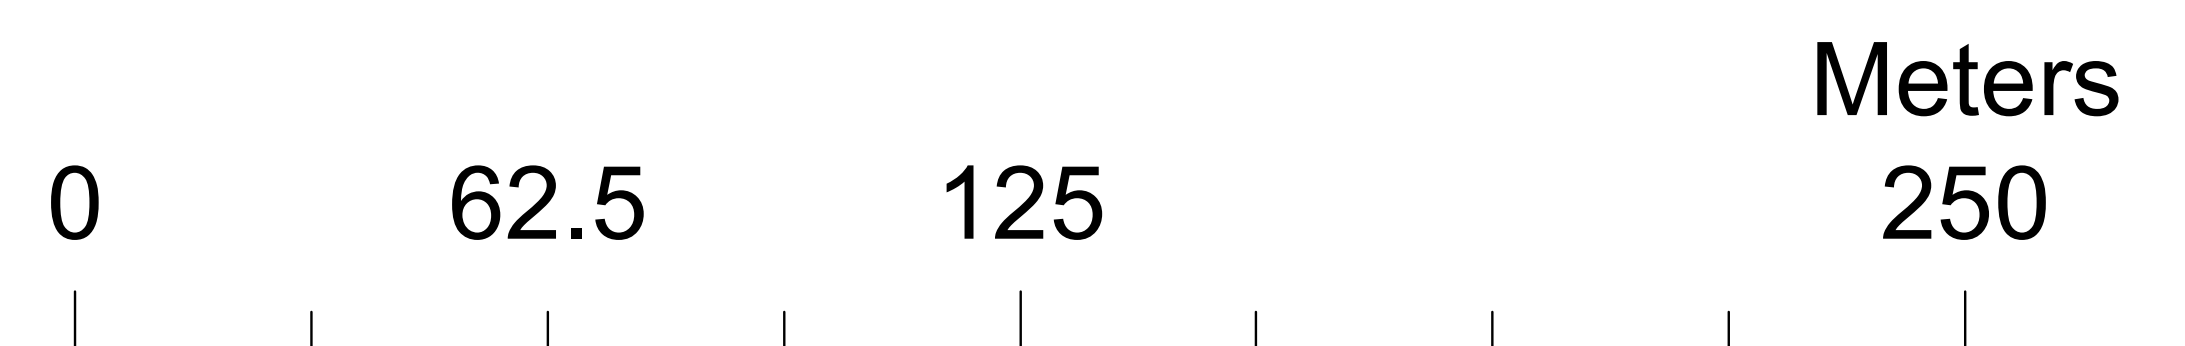

ספיקת שיא בהסתברות של 5%
5.53 מ"ק/שניה
יש לתכנן אמצעי לריסון
אנרגיה בחיבור לתעלה

שטח להשהית מי נגר בשטח של 2,700 מ"ר
גובה השהיה ממוצע 0.30 מ'
נפח השהיה- 810 מ"ק

תעלה מאספת בגבול הצפוני
מונעת זרימת נגר לשטח החקלאי הסמוך
מוליכה את הנגר לשטח ההשהייה

מערכת שיחים לזיוסות
והשהיית נגר

שם האמצעי	תיאור	ממדי השהייה	פוטנציאל נפח השהייה
כיסוי צמחי	זריעה של צמחייה נמוכה או עידוד של מצאי הזרעים הקיים על פני 80% משטח המתקן	פוטנציאל הפחתת נגר של למעלה מ-60% והפחתה של סחף ובאובדן קרקע עד 95%	
שטחי השהייה מתחת לפאנלים	שטחי השהייה בשטח של 2,700 מ"ר	עומק מים ממוצע של 0.30 מטר	810 מ"ק
שיחים	סוללות עפר לקיטוע המדרונות והשהיית נגר- אורך 1,150 מ'	שטח חתר ממוצע 0.80 מ"ק למטר אורך	1,160 מ"ק
	סה"כ נפח השהייה		1970