



# נספח בינוי

נספח לתכנית מס' 151-1080613

## הפרדת מגרש מנחלה במושב לוזית 28

גליון 1 מתוך 1

תחולה	
תיאור	
תאריך עריכת הנספח	08/05/2022
קנ"מ	1:250
תרשימים נוספים	קנ"מ
שם תרשים	
שם תרשים	
שם תרשים	
שמות וזתימות:	
עורך הנספח	שם: בלה אלל תאגיד: בלה אלל אדריכלים

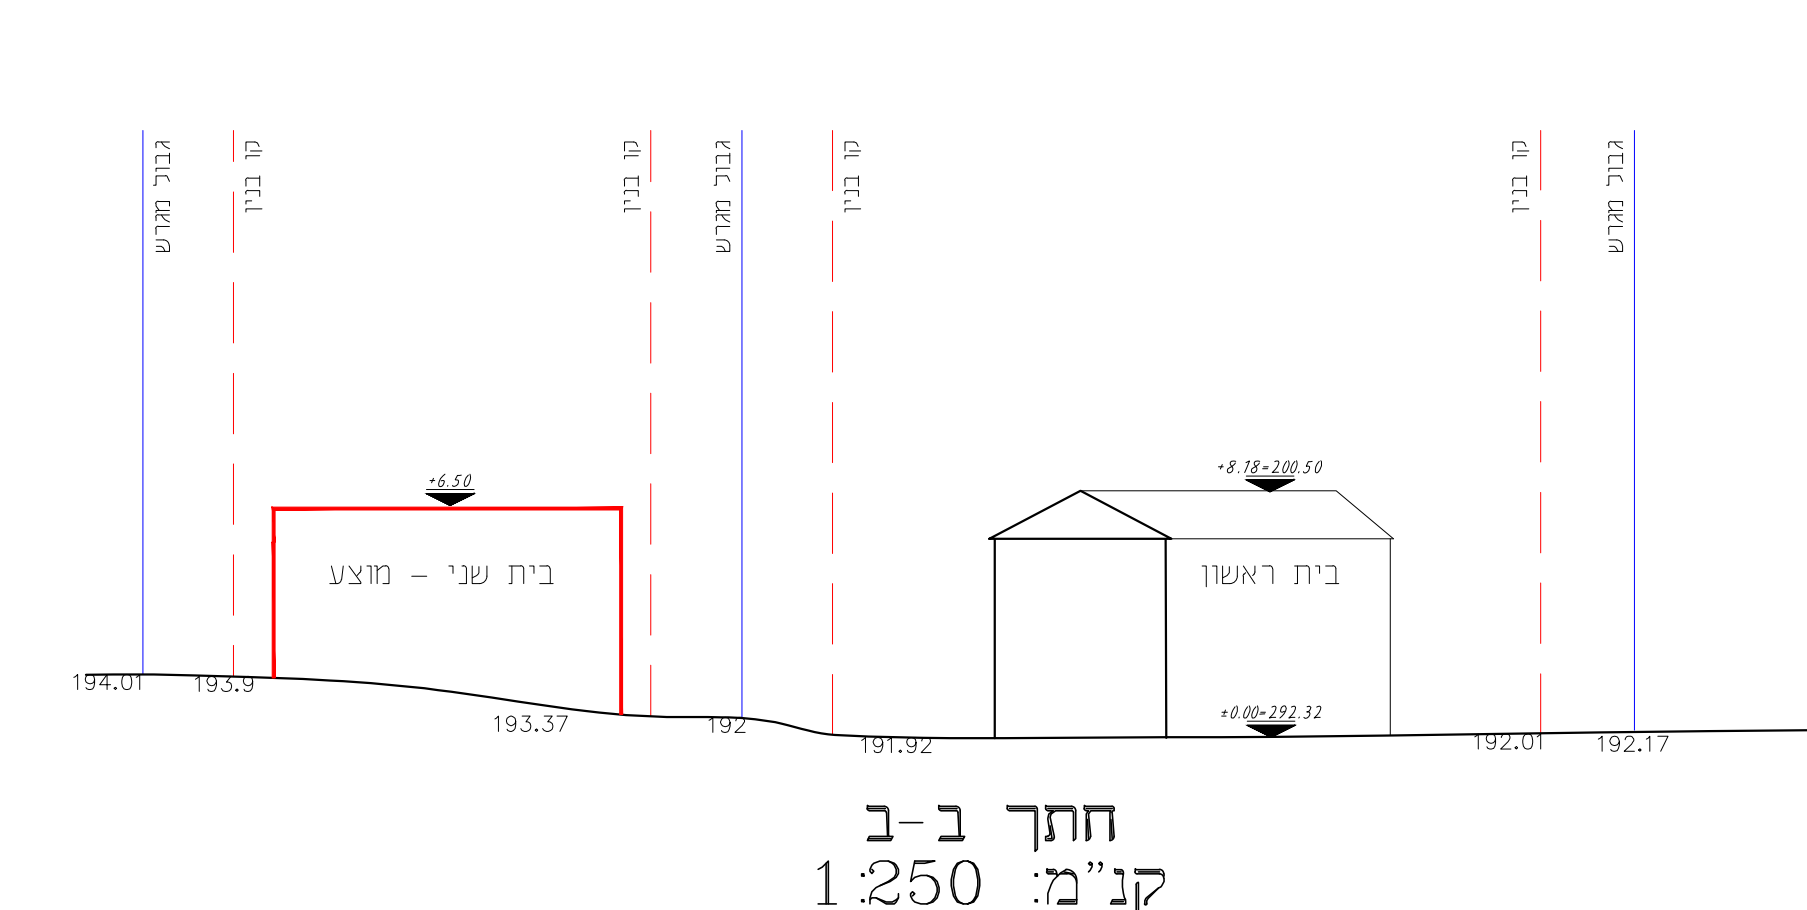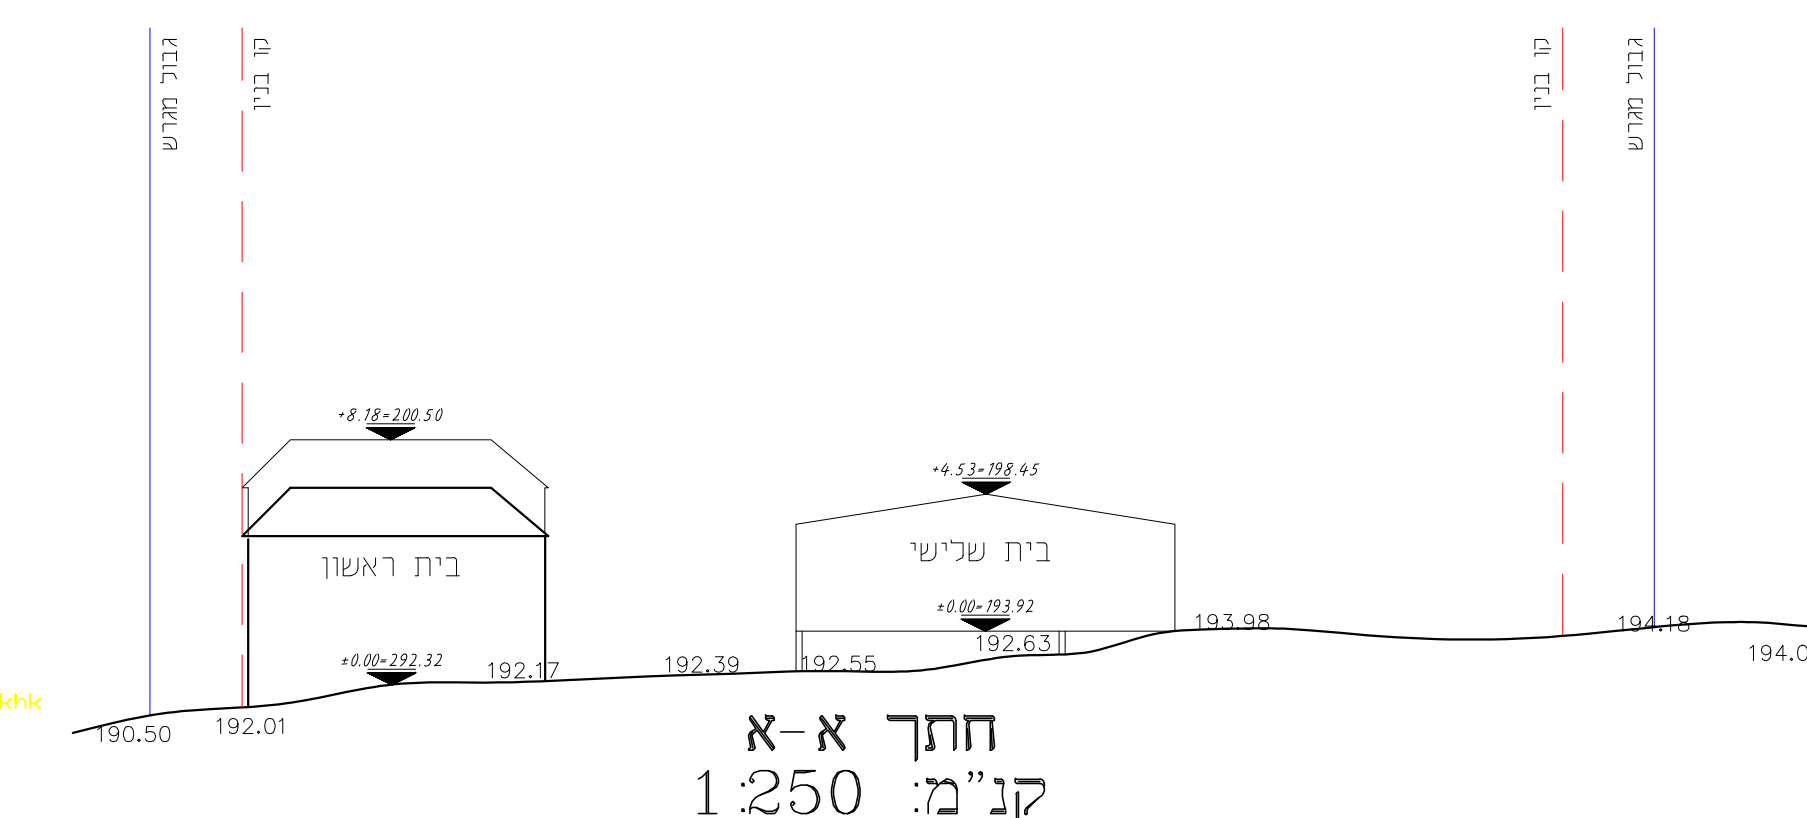

**ישוב :** לוזית  
**חוקת :** חוקת  
**הוכן עבור :** הכפרים  
**גוש :** 34338  
**חלקה :** 3  
**שטח חלקה :** 318148  
**תנית מפורטת :** 511/מב/מ  
**מגרש :** 28  
**שטח מגרש/מ"ר :** 2040

**מחוז :** ירושלים  
**מחוז :** ירושלים

**הערות :**  
- הערות:  
- גבולות ושטח המגרש נלקחו גרפית מת.ב.ע מ/572 א.  
- הגבולות אבסולופיים.  
- ההכנית נערכה לפי הכנית ת.ב.ע מס' מ/572 א.

**תנאי רישת וגבולות**  
1. המדידה בוצעה ברשת :  
2. גבולות המלכות חושבו מ : גוש רעום 34338

**תרשים סביבה קנ"מ 1:250**

**לא לצרכי רישום !**  
נקודות גבול מגרש או חלקה

מס	קואורדינטת צפון-מערב	קואורדינטת מזרח-מערב	קואורדינטת צפון-דרום	שטח
1	189295.39	621526.55	0.00	
2	189299.23	621528.92	0.00	
3	189326.12	621549.13	0.00	
4	189306.95	621575.11	0.00	
5	189321.39	621586.12	0.00	
6	189304.63	621600.99	0.00	
7	189294.66	621590.59	0.00	
8	189288.20	621584.19	0.00	
9	189281.70	621578.61	0.00	
10	189271.32	621569.65	0.00	

**הצגת המודד**  
אני מאשר כי מפה זו הוכנה ונערכה בקנה מידה 1:250... והיא העתק נכון של המפה הטופוגרפית על סמך מדידה שהסתיימה ביום: 07.03.2022...  
בהסתמך על בקרת איכות שביצעתי למפה זו אני מאשר את כל הפרטים ומאפייניהם שצוינו במפה מדויקים לפי האמור: דרגת דיוק אופקי היא: 3. דרגת דיוק אנכי היא: 3.  
המפה הוכנה לפי תקנות המדידות ומדידות ומיפוי. התשע"ו-2016. חתימת המודד והכנית: 08.03.2022.  
שם המודד ומעטנו: חתומה  
מספר רישון: 1196

**חתימה:** חתומה  
תאריך: 08.03.2022  
איתן הנדסה אורחות ומדידות בע"מ  
מחנה: ירושלים-אמנון 24  
נייד: 0524080110 : 009 : 029902081  
Ittan.mid@gmail.com

### מפה מצבית טופוגרפית קנ"מ 1:250

