


מחוז דרום
הוועדה המחוזית החליטה ביום :
04/12/2022
לאשר את התוכנית
17/01/2023
תאריך יו"ר הוועדה המחוזית



מצב מוצע
מתחם פלדמן קרית גת
מספר תכנית 606-0424283

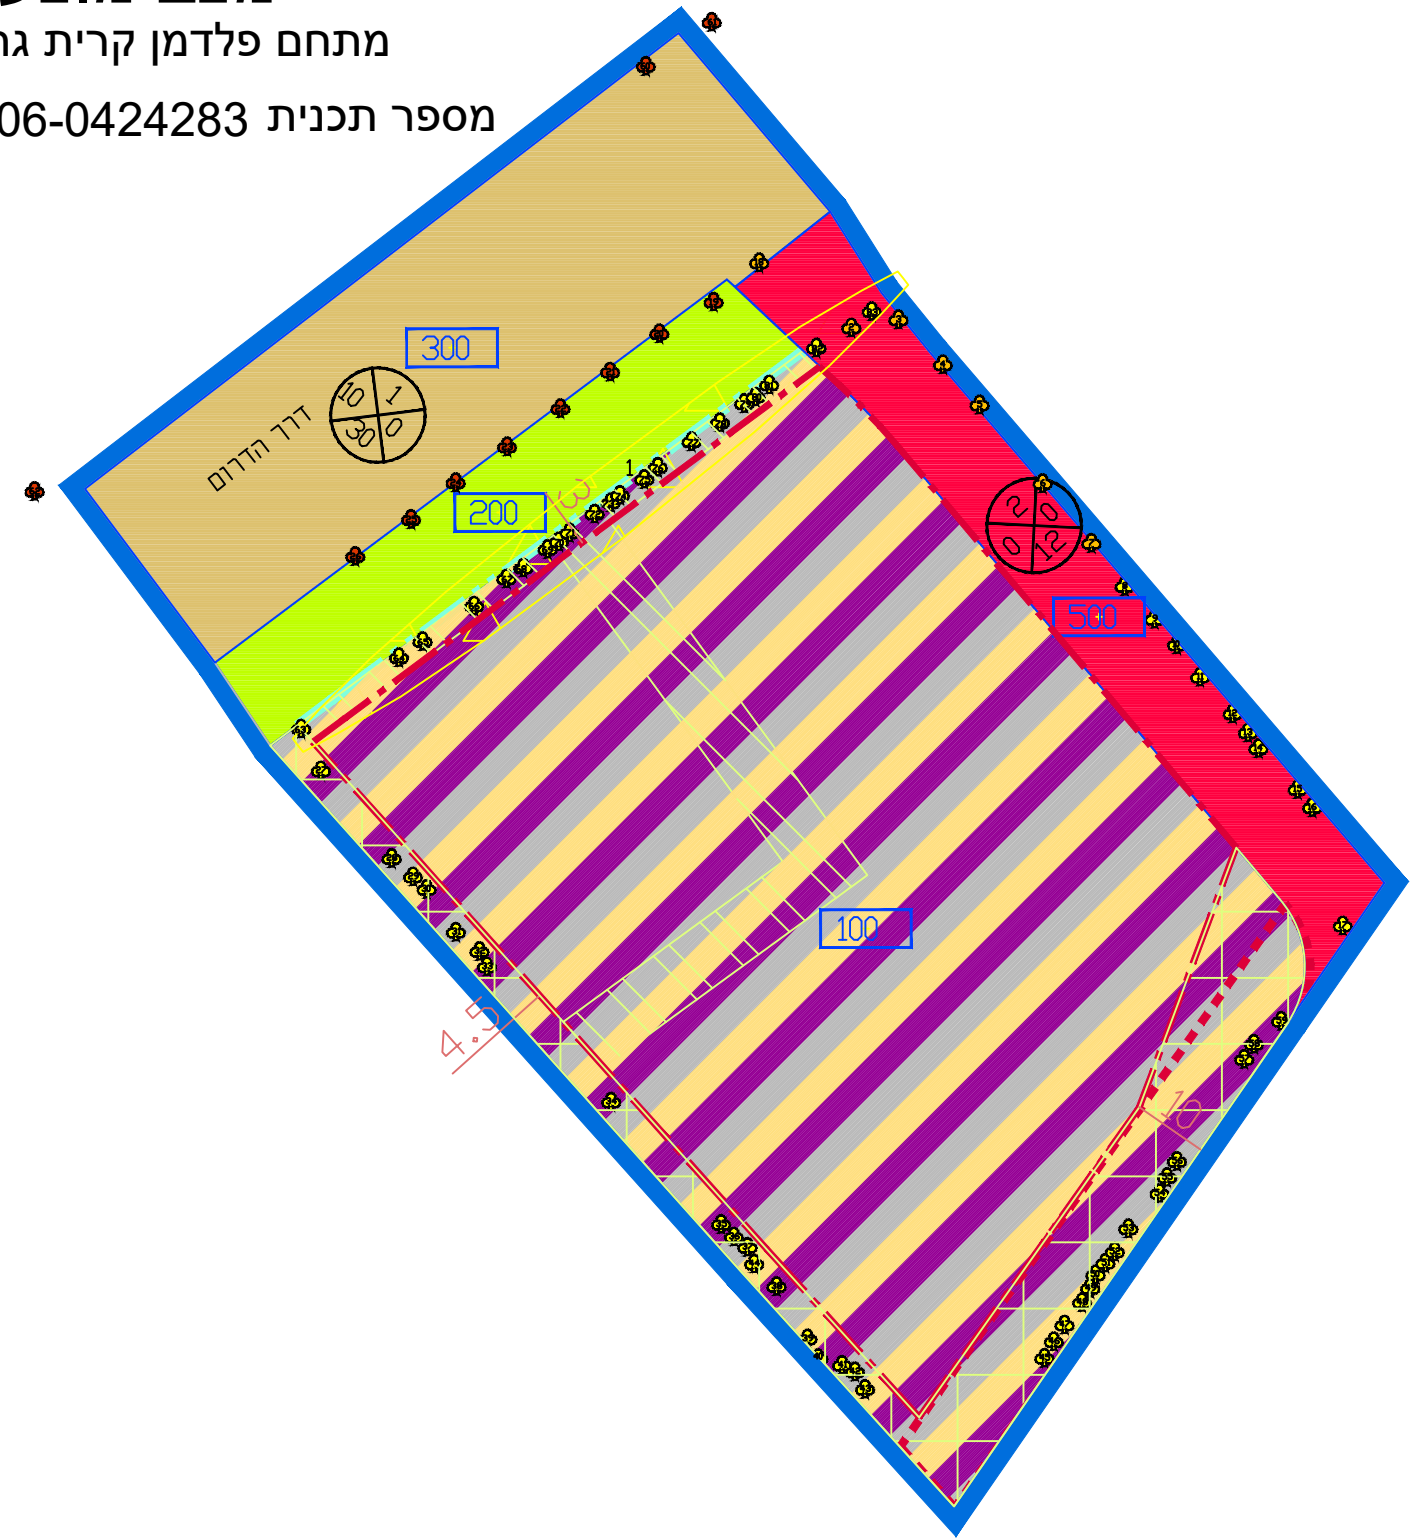

נספח סקר עצים	
נספח לתכנית מסי 606-0424283	
מתחם פלדמן קרית גת	
גליון 1 מתוך 1	
תחולה	מחייב
תיאור	
תאריך עריכת הנספח	27\02\2022
קנימ	1:1000
תרשימים נוספים	

שמות ודתימות:	
שם: קבוצת ודי	עורך
תאריך: קבוצת ודי	הנספח

- מקרא
- כריתח
 - העתקה
 - שימור
 - עץ צעיר

