


תכנית קומת חניה
 -3.90=770.60

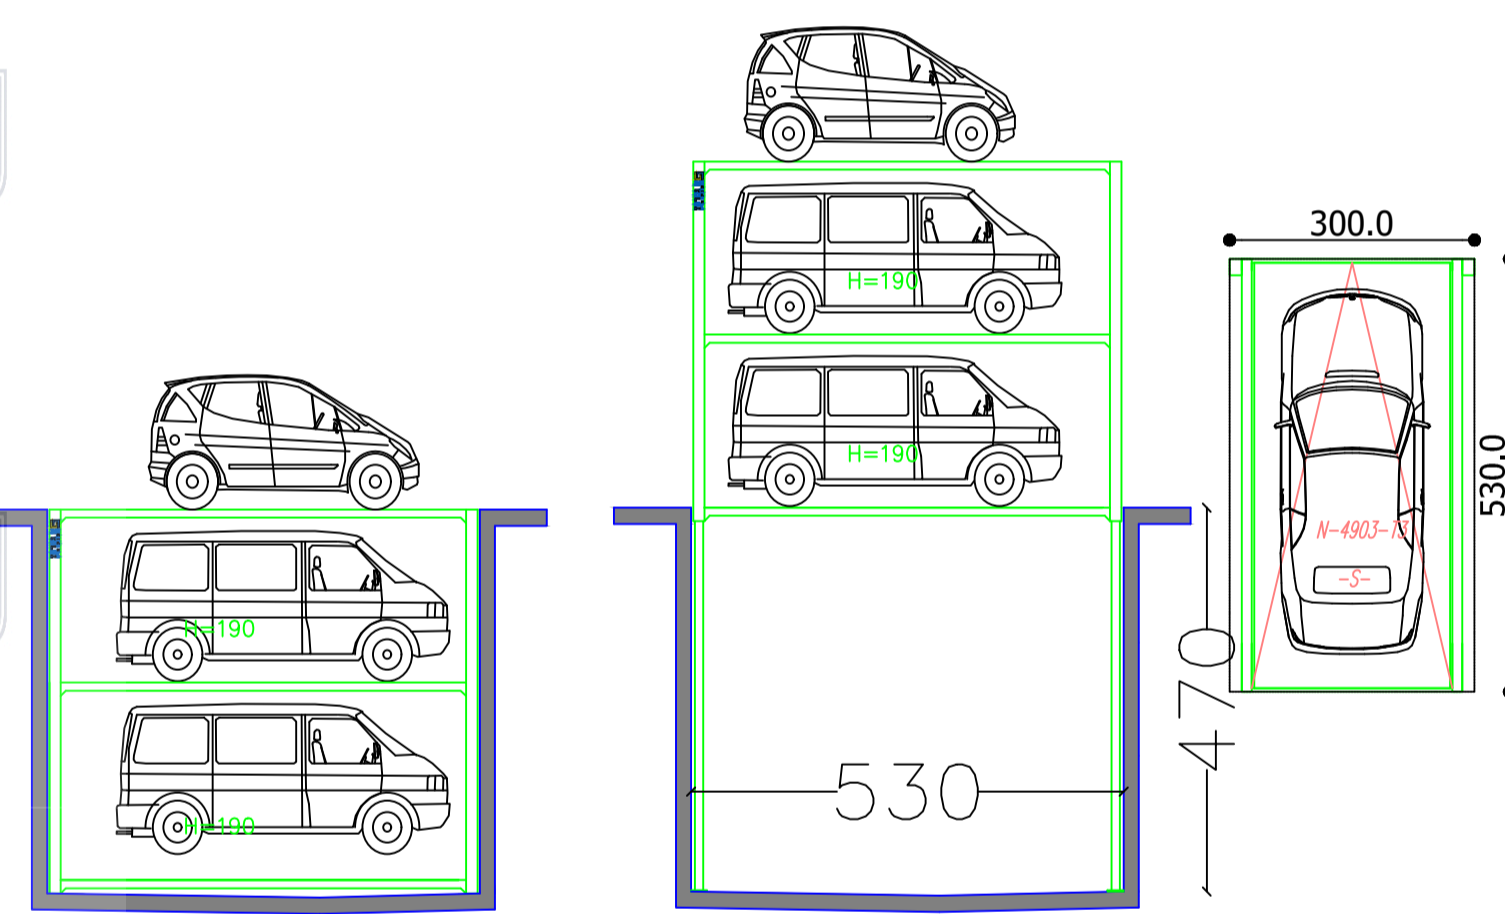

חתך אורך מצב מטה
 1:100

חתך אורך מצב מעלה
 1:100

סבלת מאזן חניה רכב פרטי

שימוש קרקע	סווי בנה עמרים מ"ר	מספר יחיד	תקן חניה	מקומות חניה דרושים
מגורים		7	1:1	7
סה"כ				7

סבלת מאזן חניה אופניים

שימוש קרקע	סווי בנה עמרים מ"ר	מספר יחיד	תקן חניה	מקומות חניה דרושים
מגורים		7	1:1	7
סה"כ				7



תכנית מס' 101-0995597
 תוספת קומות מעל בנין קיים
 ברזי שיאח מס' 83



עדכונים ושינויים

מס'ד	תאריך	מרות העדכון/השינוי



תנועה וכבישים
 רמת שלמה, שופאט, ירושלים
 וייד: 0546576874
 email: ihsan8888@yahoo.com
 trafficoffice3@gmail.com

שם פרויקט: תכנית מס' 101-0995597

תכנית: נספח תנועה

מס' פרויקט:	מס' גליון:
18-2022	1/1
קני"מ:	תאריך:
1:250	07/06/2022
תכנון:	בקר:
ג.כ.	י.א.
היתר	תב"ע
<input type="radio"/>	<input checked="" type="radio"/>
לעיון	לאישור
<input type="radio"/>	<input checked="" type="radio"/>
לאישור עקרוני	לביצוע
<input type="radio"/>	<input type="radio"/>

אינני יוגם אסמאעיל
 מהנדס ותחבורה
 26/05/2022
 תאריך

מזמין:
 122533
 תאריך