


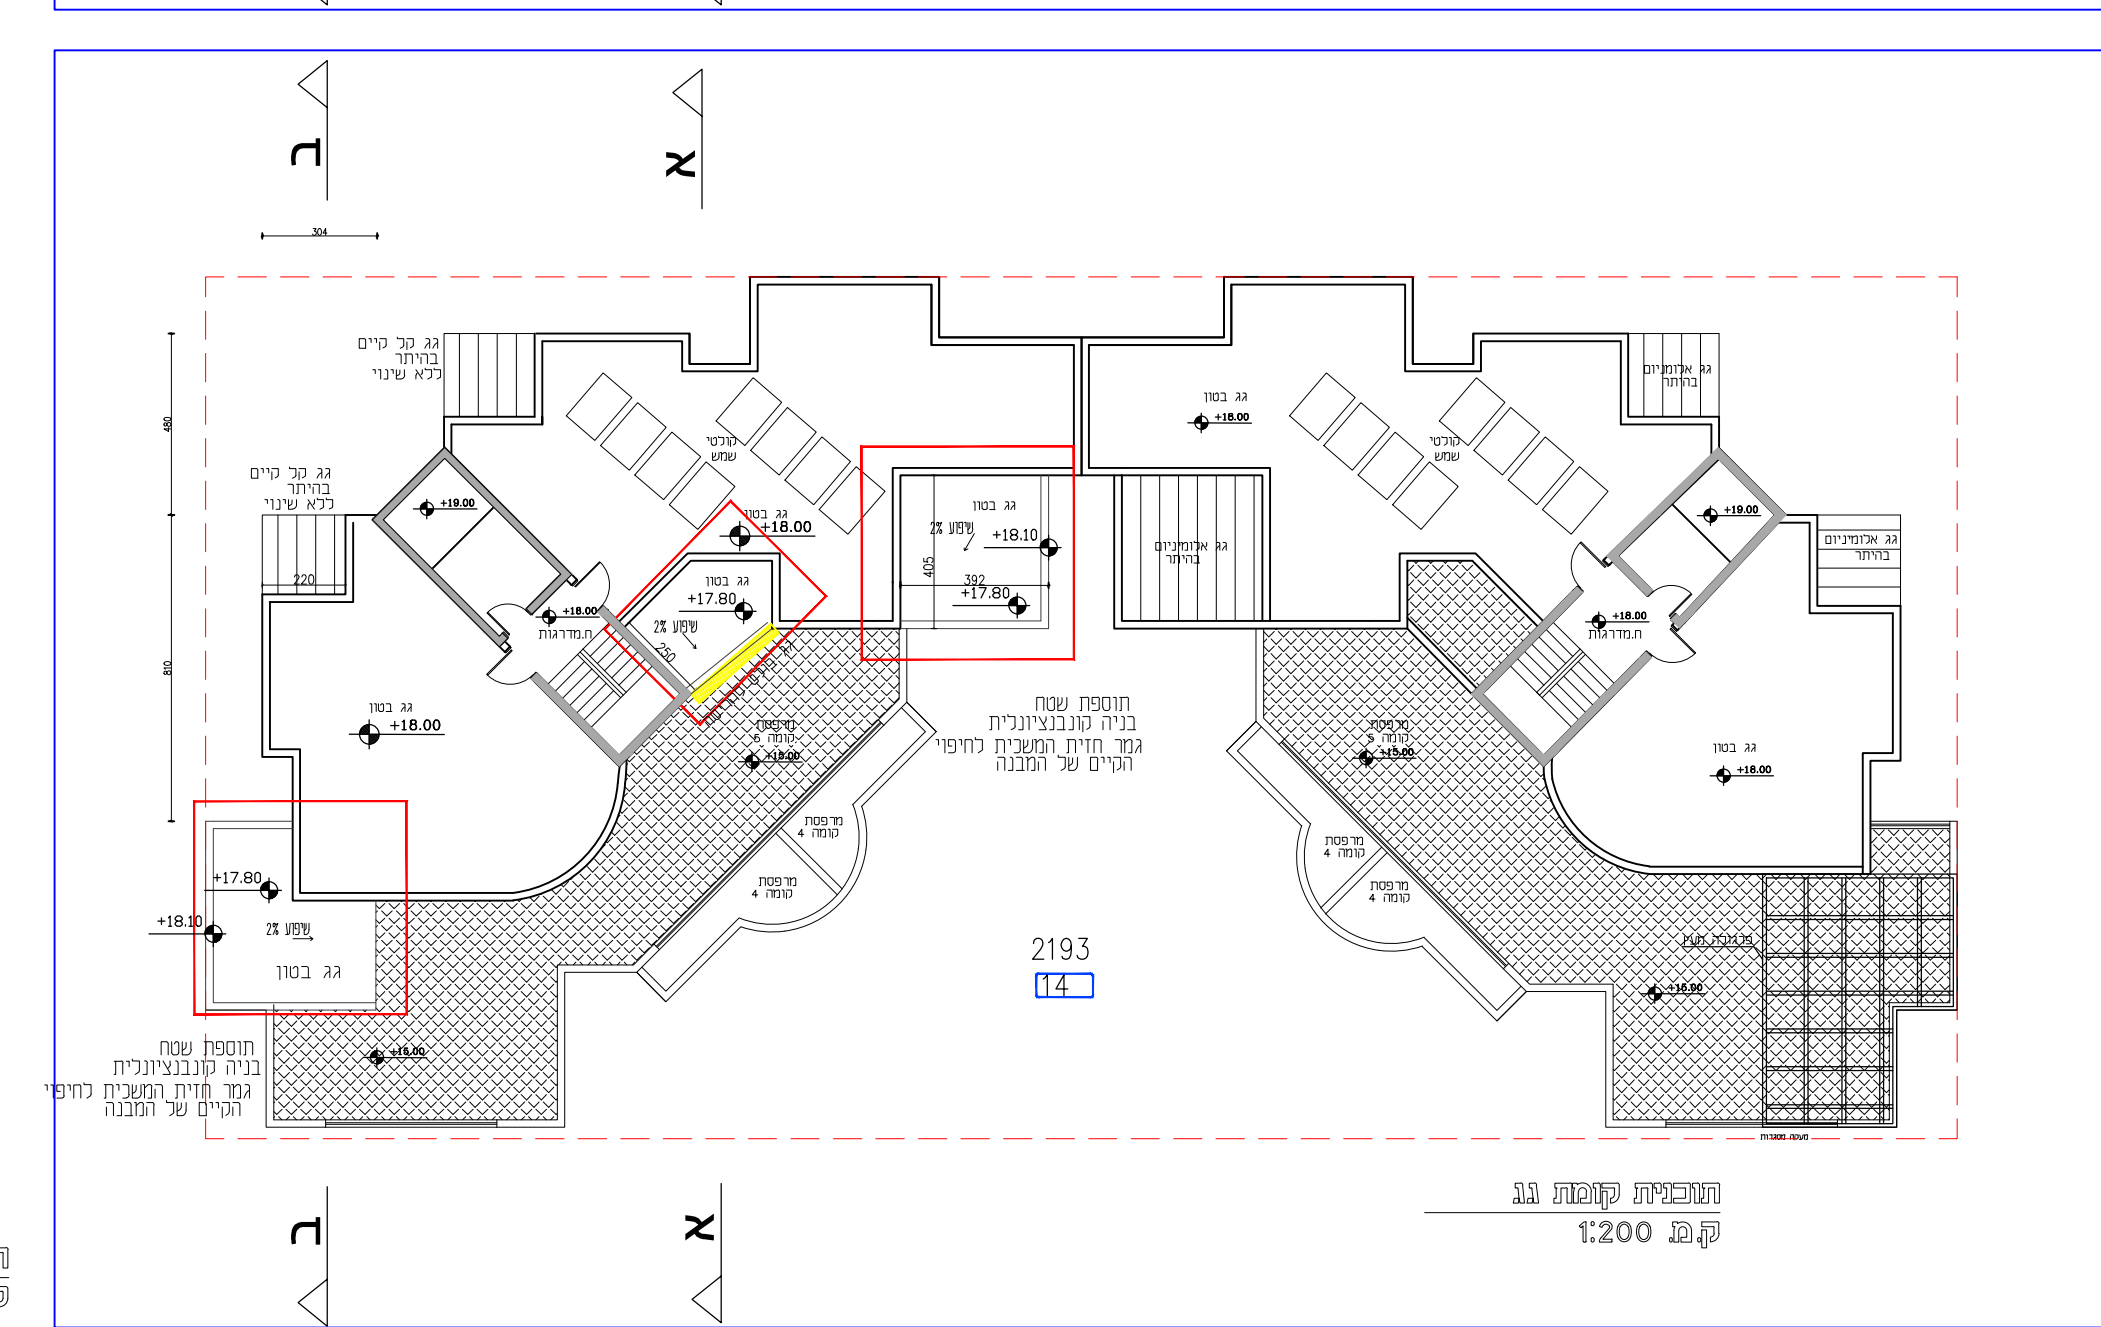

מקרא:

שטח הרוספת מבוקשת

קו בניין

תא שטח

גבול מרש

מספר גוש

הריסה

בניה קונסטרוקטיבית

בטון