


חוק התכנון והבניה, התשס"ו - 1965

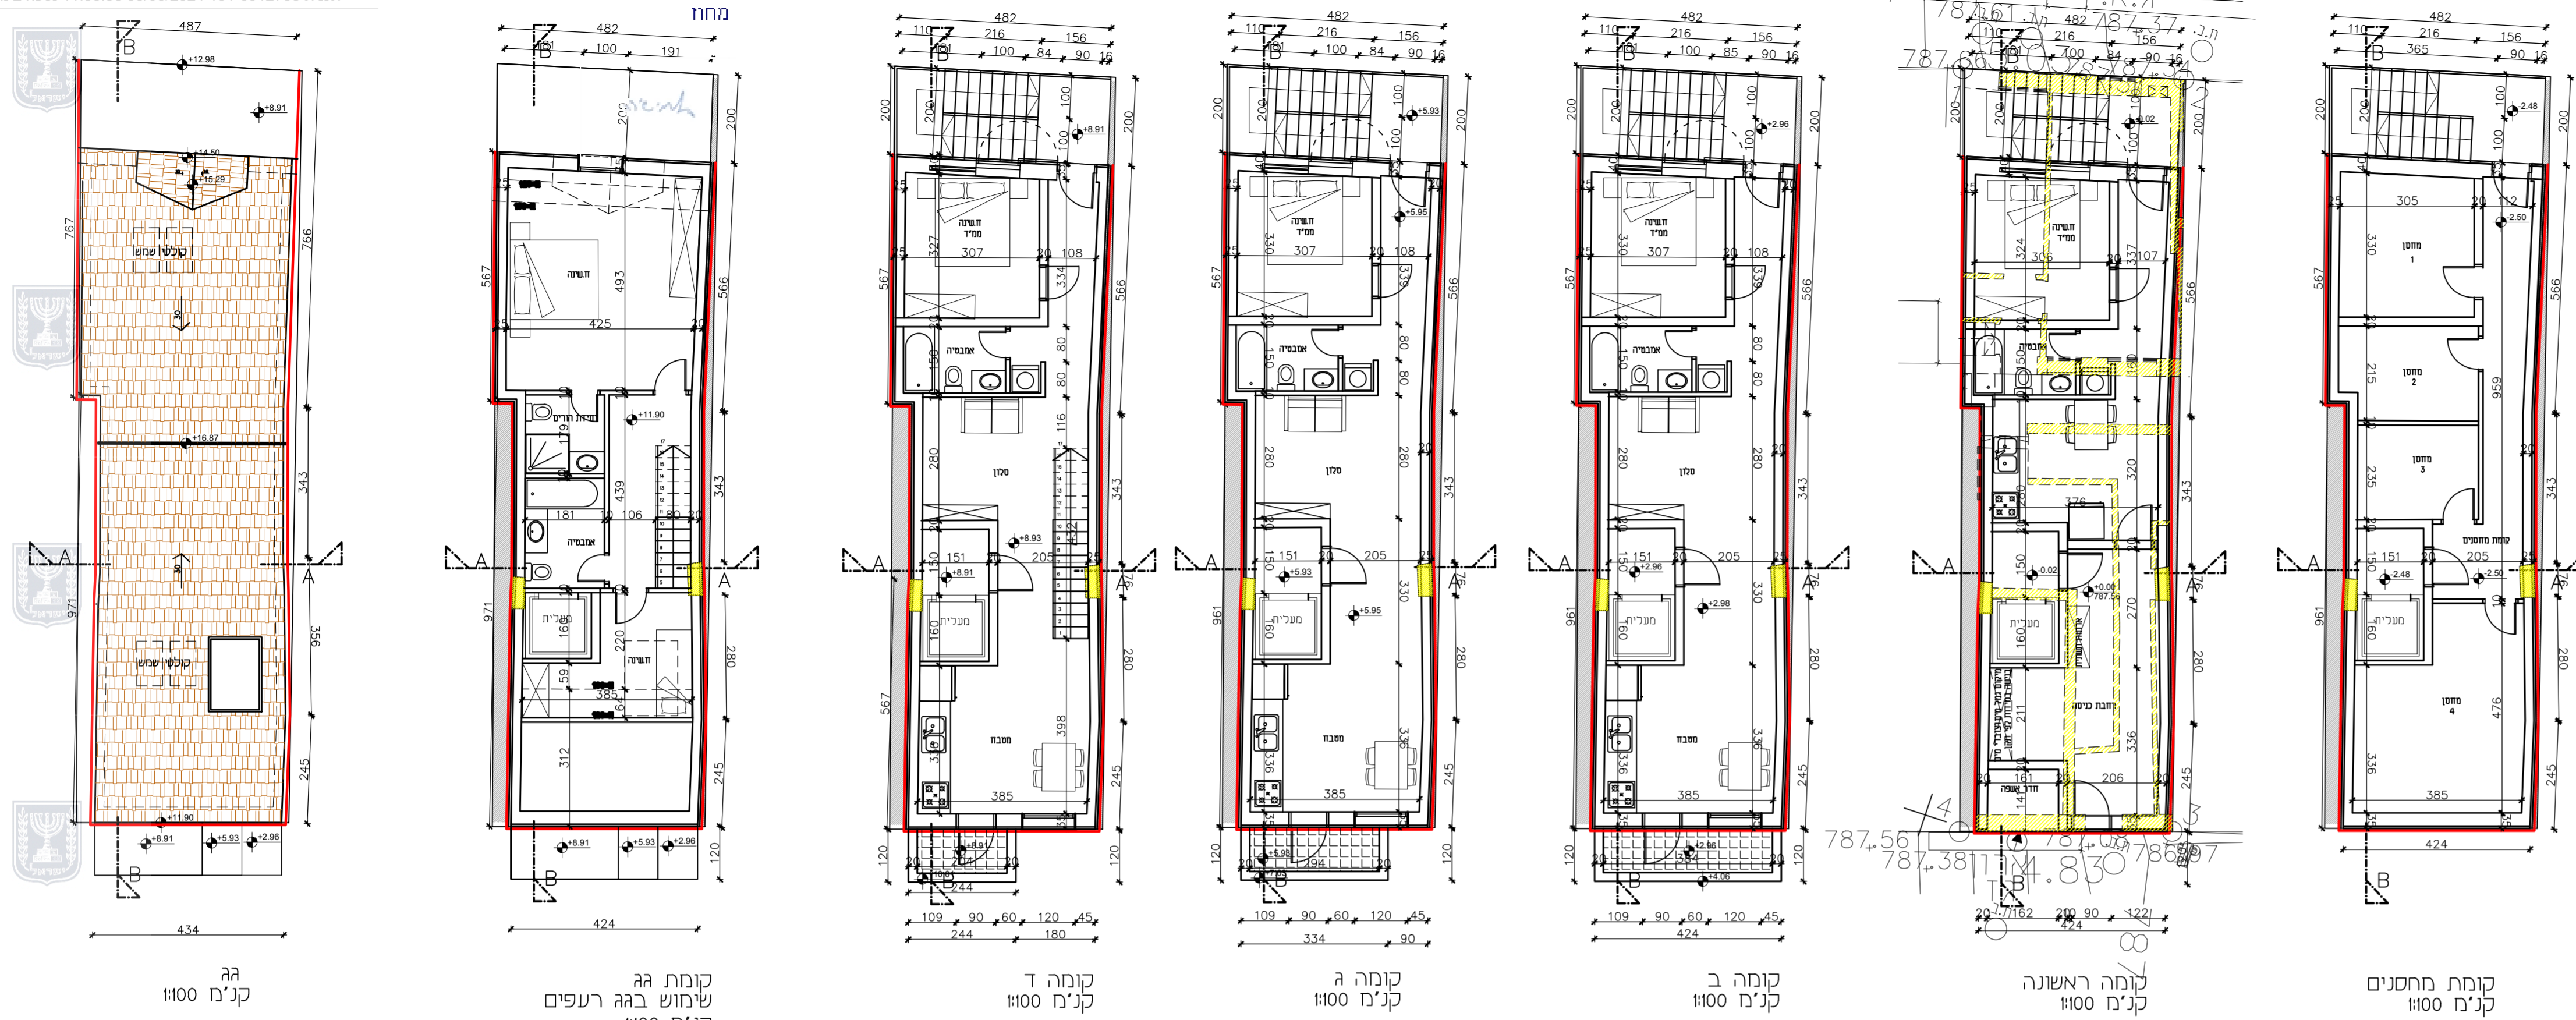

דרישות חניות

מספר יחיד מחתת 45 מ"ר	מספר יחיד מעל 45 מ"ר	חניות נדרשות בבנין חדש
1	3	2

ריצוף חניה: 0
 מס חניות: 0
 דרישה: 2
 מוצע: 0
 מאוזן: 0

- לא ניתן להציע חניות בחלקה זו לא קיימת גישה מוטורית
 - לא קיים חניון בסביבה

תכנית מס: 101-0912758





שם התכנית:
 הריסת מבנה קיים, והקמת מבנה חדש
 ברחוב יוסף גרשון 10, החבשים, ירושלים

תכנית מתאר מקומית

נספח בינוי

ק.מ. - 1:100

- מקרא:**
- גבול תכנית: (Blue line)
 - תוספת - מוצע: (Red line)
 - לפירוק להריסה: (Yellow line)
 - קיים: (Grey line)

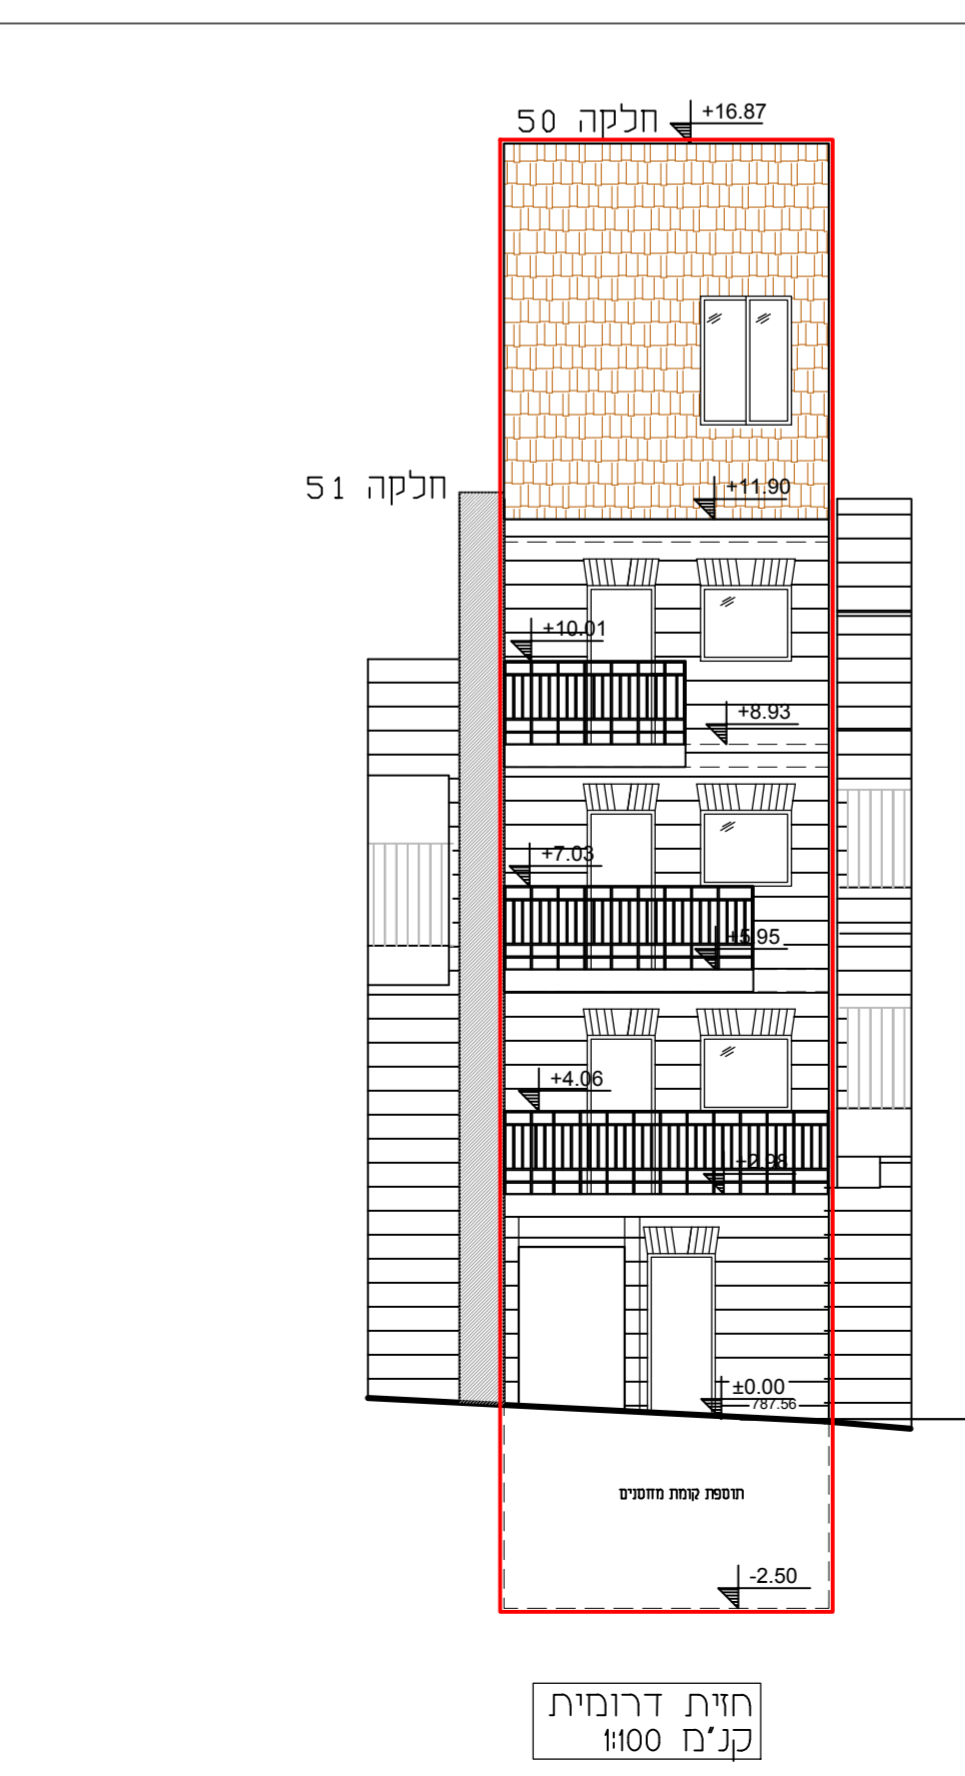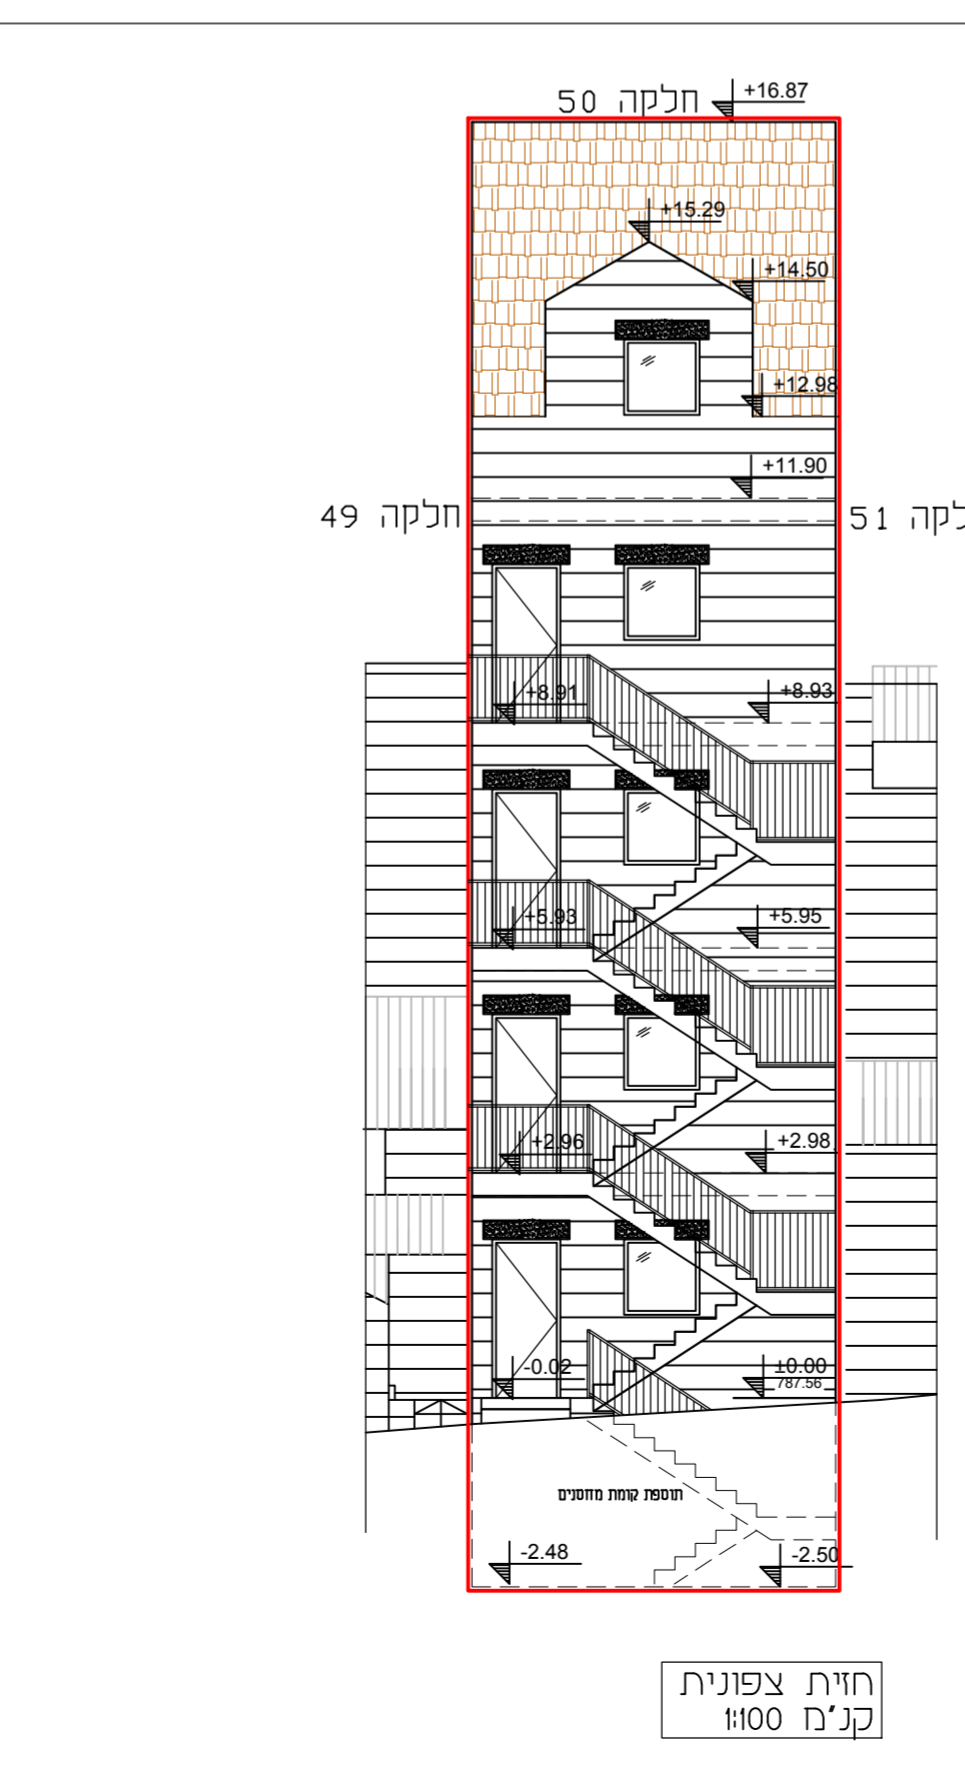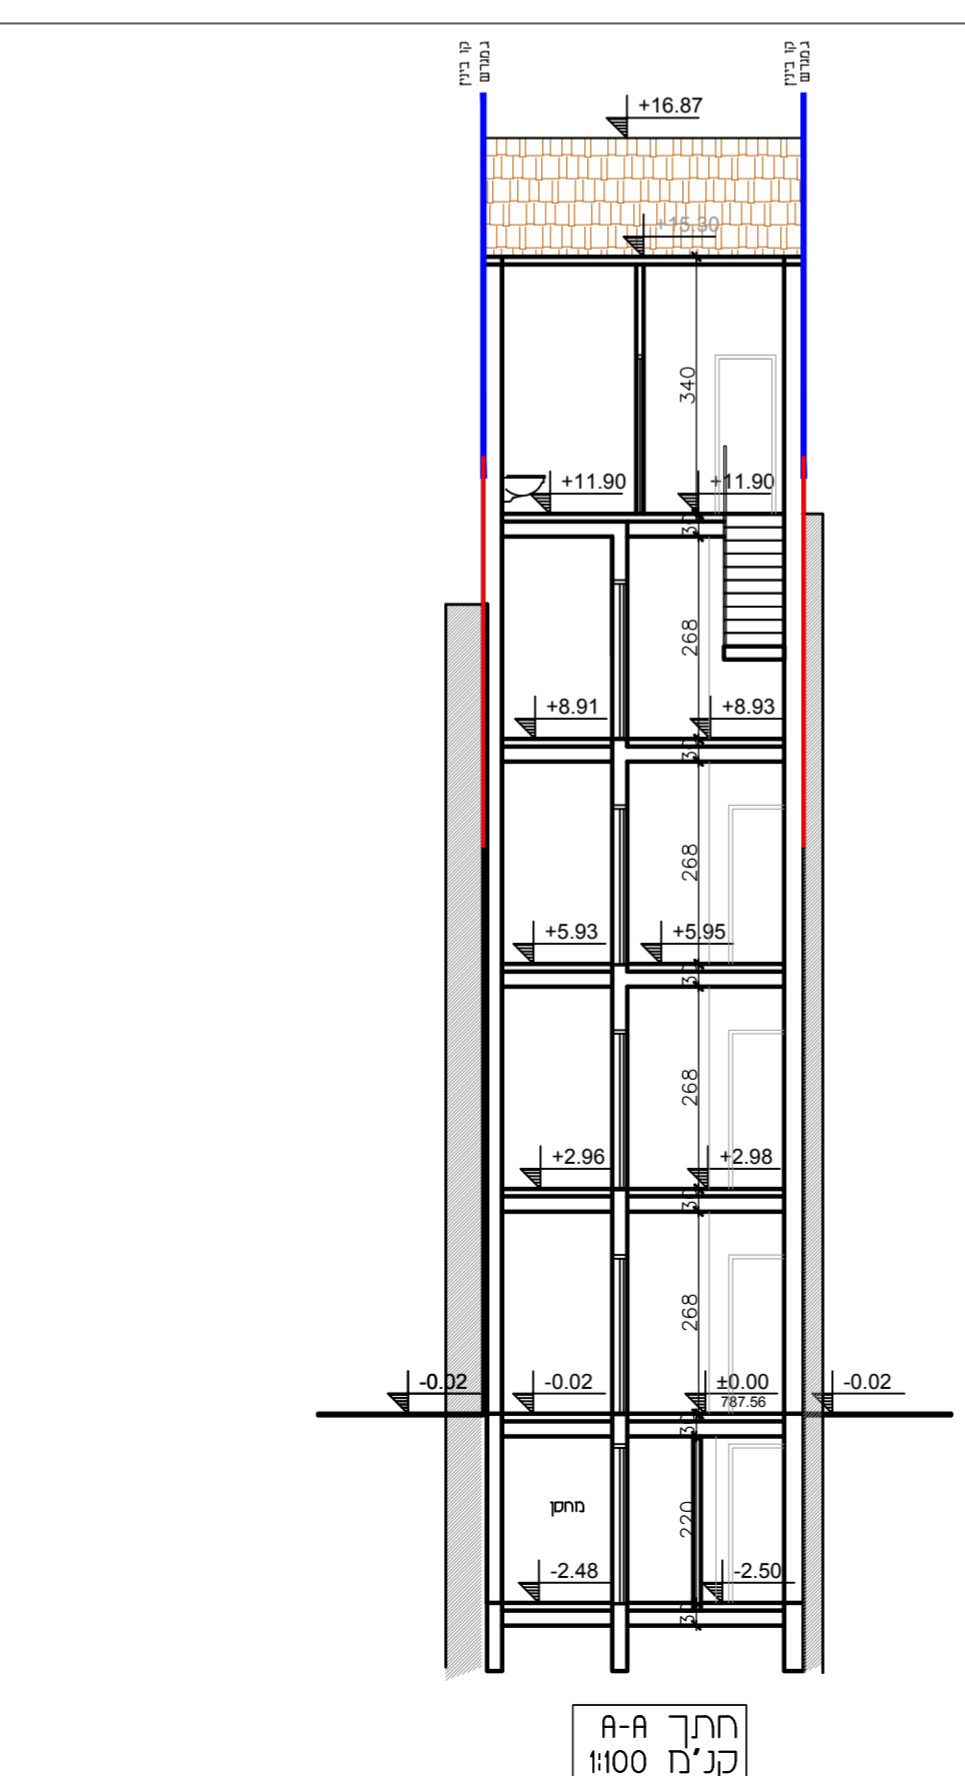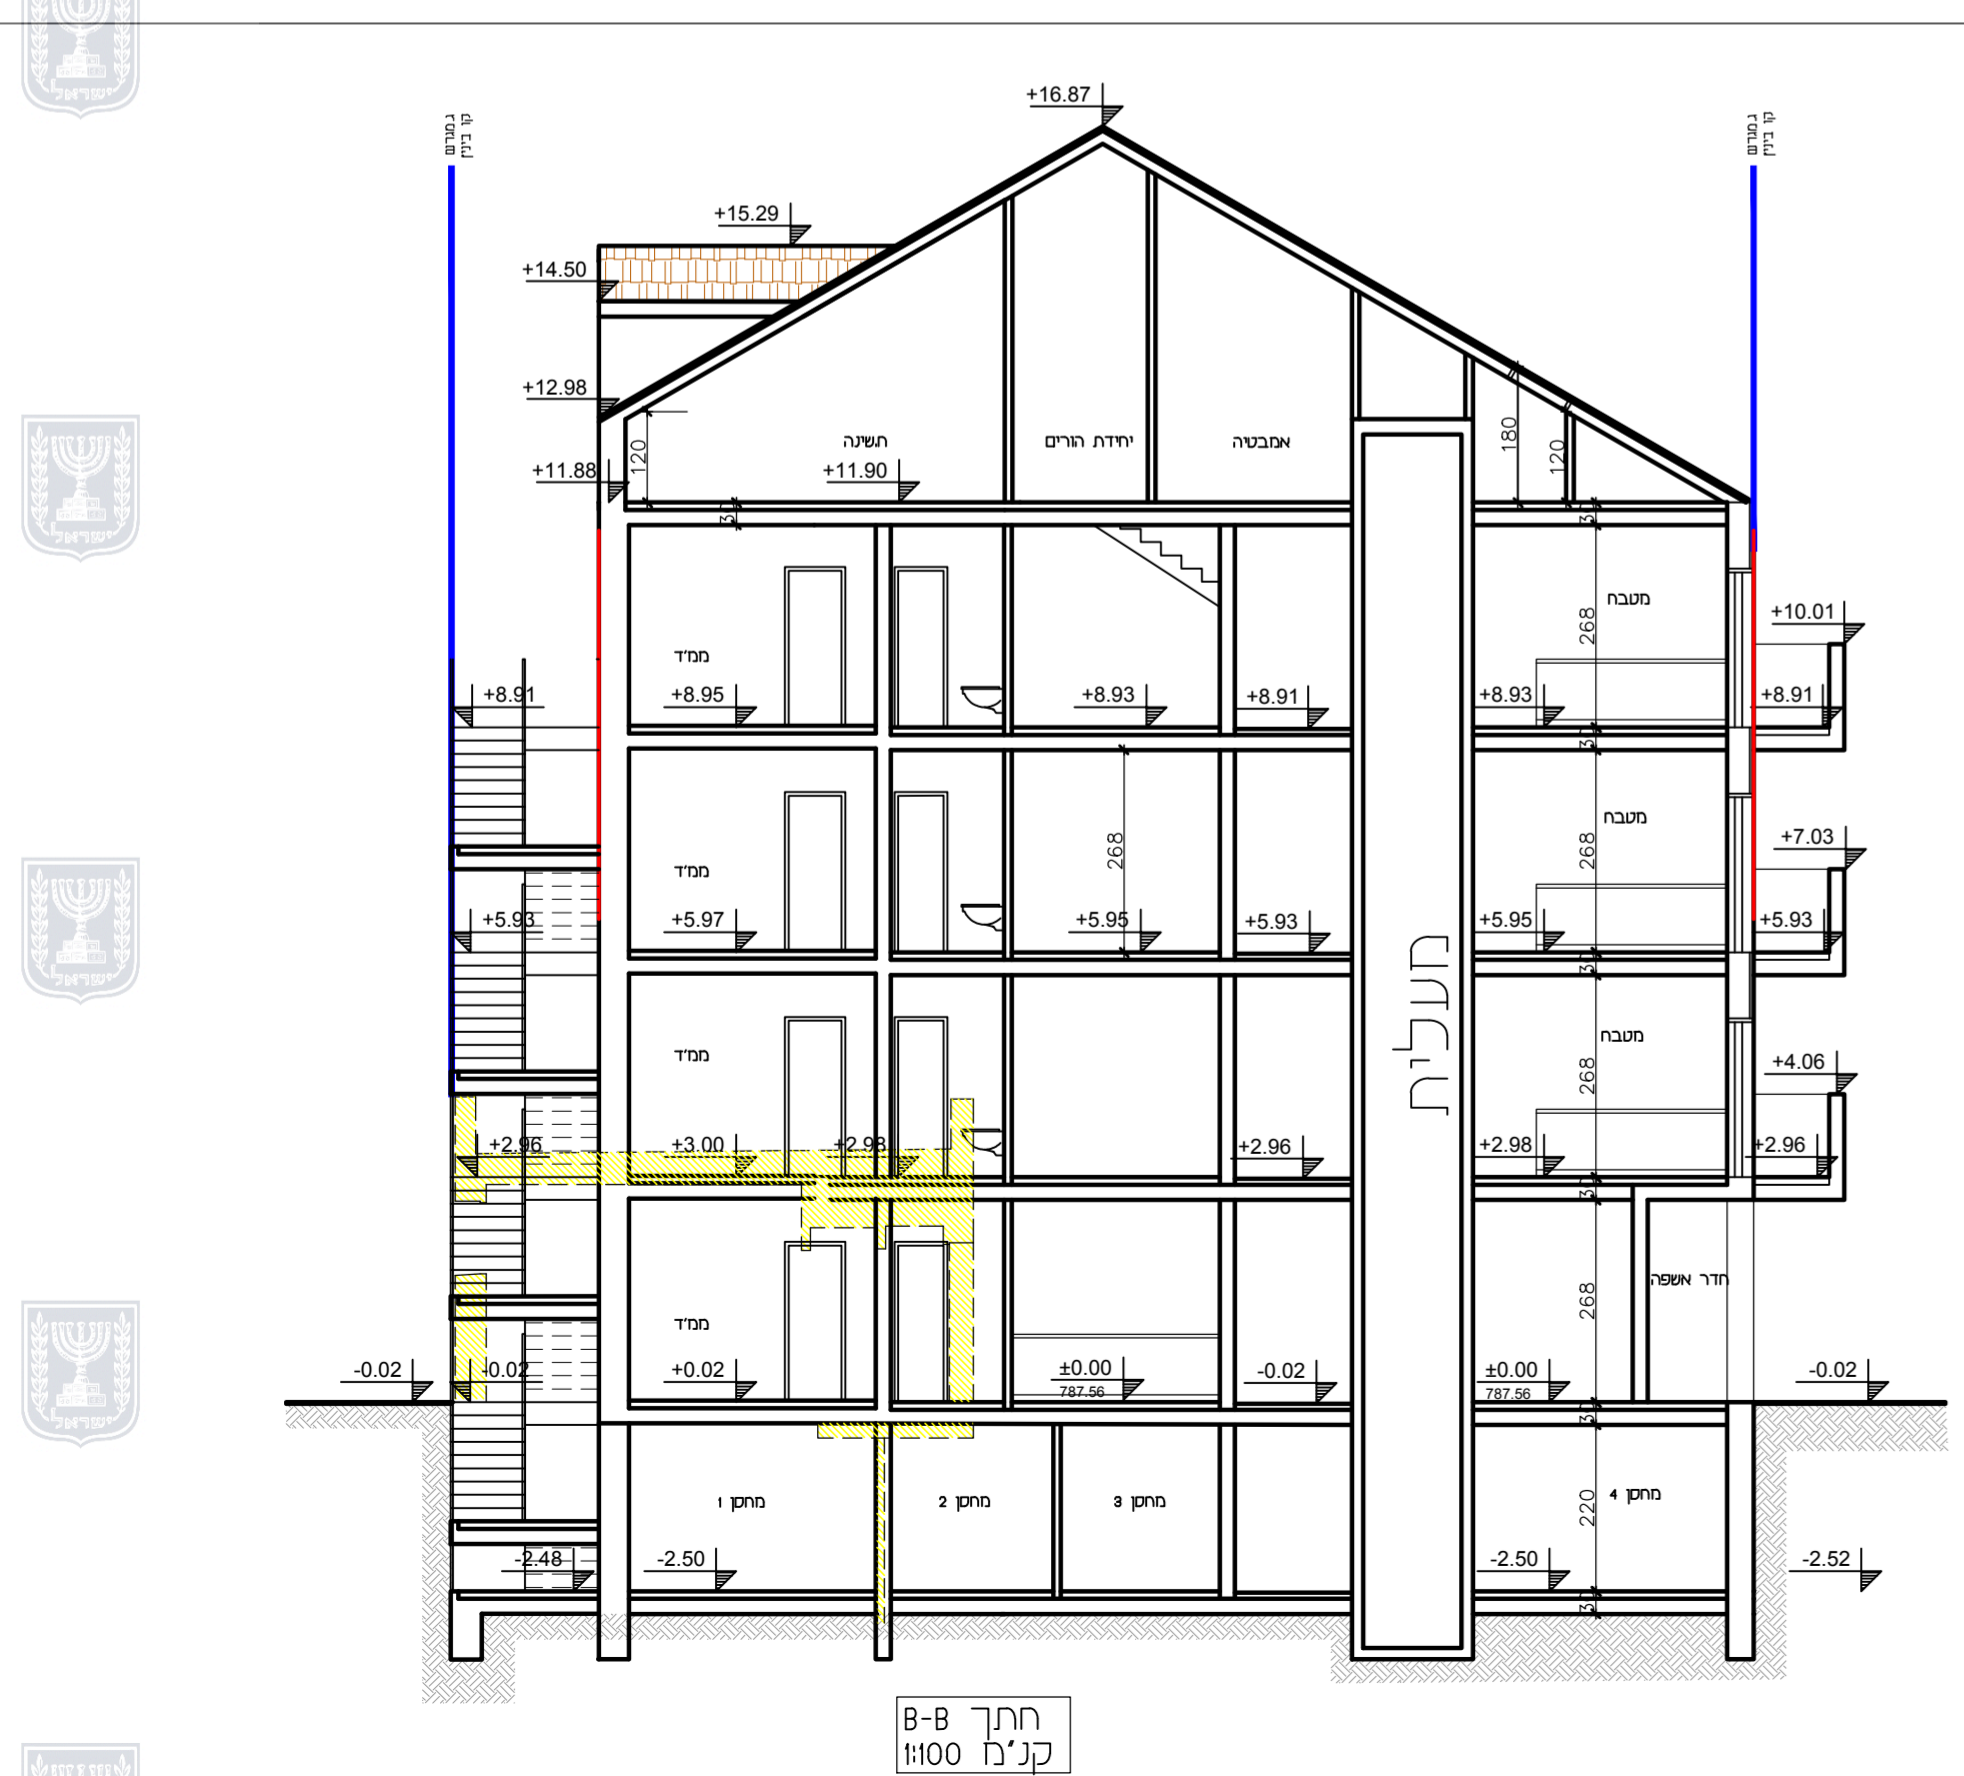

עורך התכנית:	שם: מרשיון נפתלי פיינק 83333	כתובת: מענה שמחה 38	ח"פ: 052-7673138	טלפון: 313657595
	שם: עזרה קציר 52902	כתובת: קורדובירו 27/1	ח"פ: 054-9968194	טלפון: 20305311
עורך משנה:	שם: זוהרה קציר 52902	כתובת: קורדובירו 27/1	ח"פ: 054-9968194	טלפון: 20305311

סה"כ שטח כלל חלקה נקומות:	שטח קיים להריסה:	שטח עיקרי מוצע:	שטח שירות סה"כ שטחים מוצעים:
421.77	67.92	268.64	153.13