


נספח בינוי מנחה קנ"מ 1:250

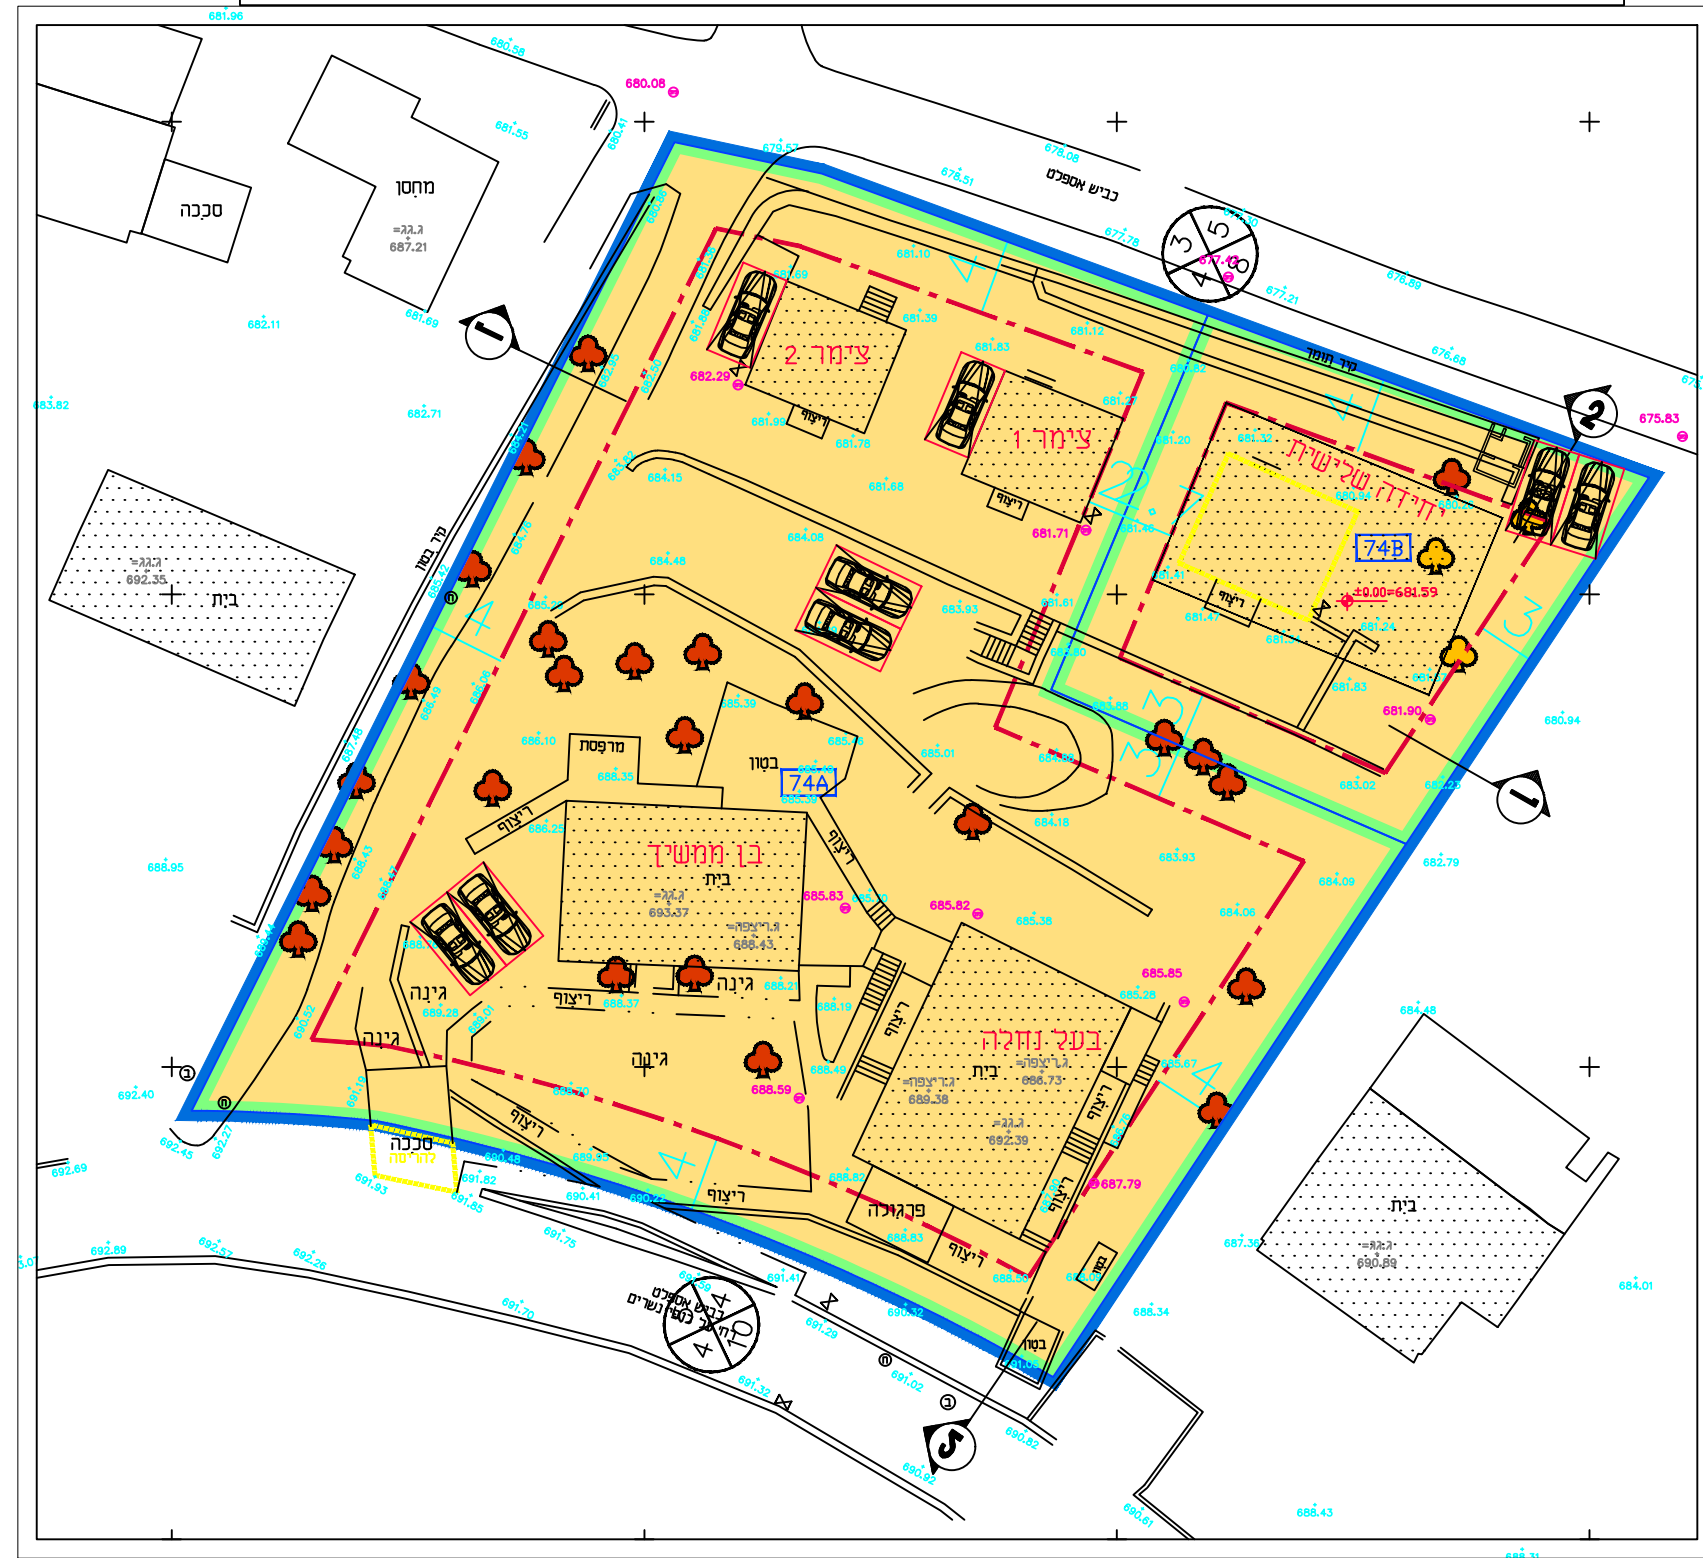

נספח בינוי מנחה

נספח לתכנית מס' 151-1054733

מושב גבעת יערים משק 74
הפרדת מגרש מנחלה


גליון 1 מתוך 1

תחולה	מנחה
תאריך עריכת הנספח	22/06/22
קנ"מ	1:250
שמות ודתימות:	
עורך הנספח	שם: אדי יובל עובדיה תאגיד:

מקרא נספח בינוי

-  גבול תוכנית לתצוגה
-  גבול תא שטח
-  קו בנין
-  להריסה
-  גובה ± 0.00
-  +195.04
-  חניה
-  פילר חשמל, מים, תקשורת ואשפה
-  מגורים בישוב כפרי
-  עץ \ עצים לשימור
-  עץ להעתקה
-  מספר תא שטח

חתך 2-2 קנ"מ 1:250

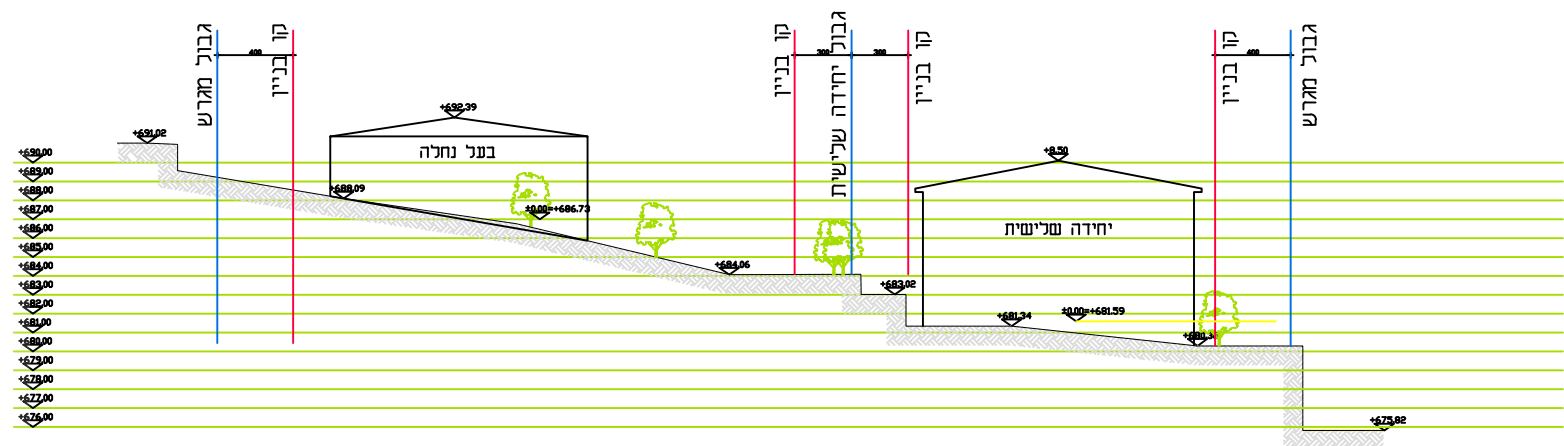

חתך 1-1 קנ"מ 1:250

