




תוכנית קומת מרתף ק.מ.200:1

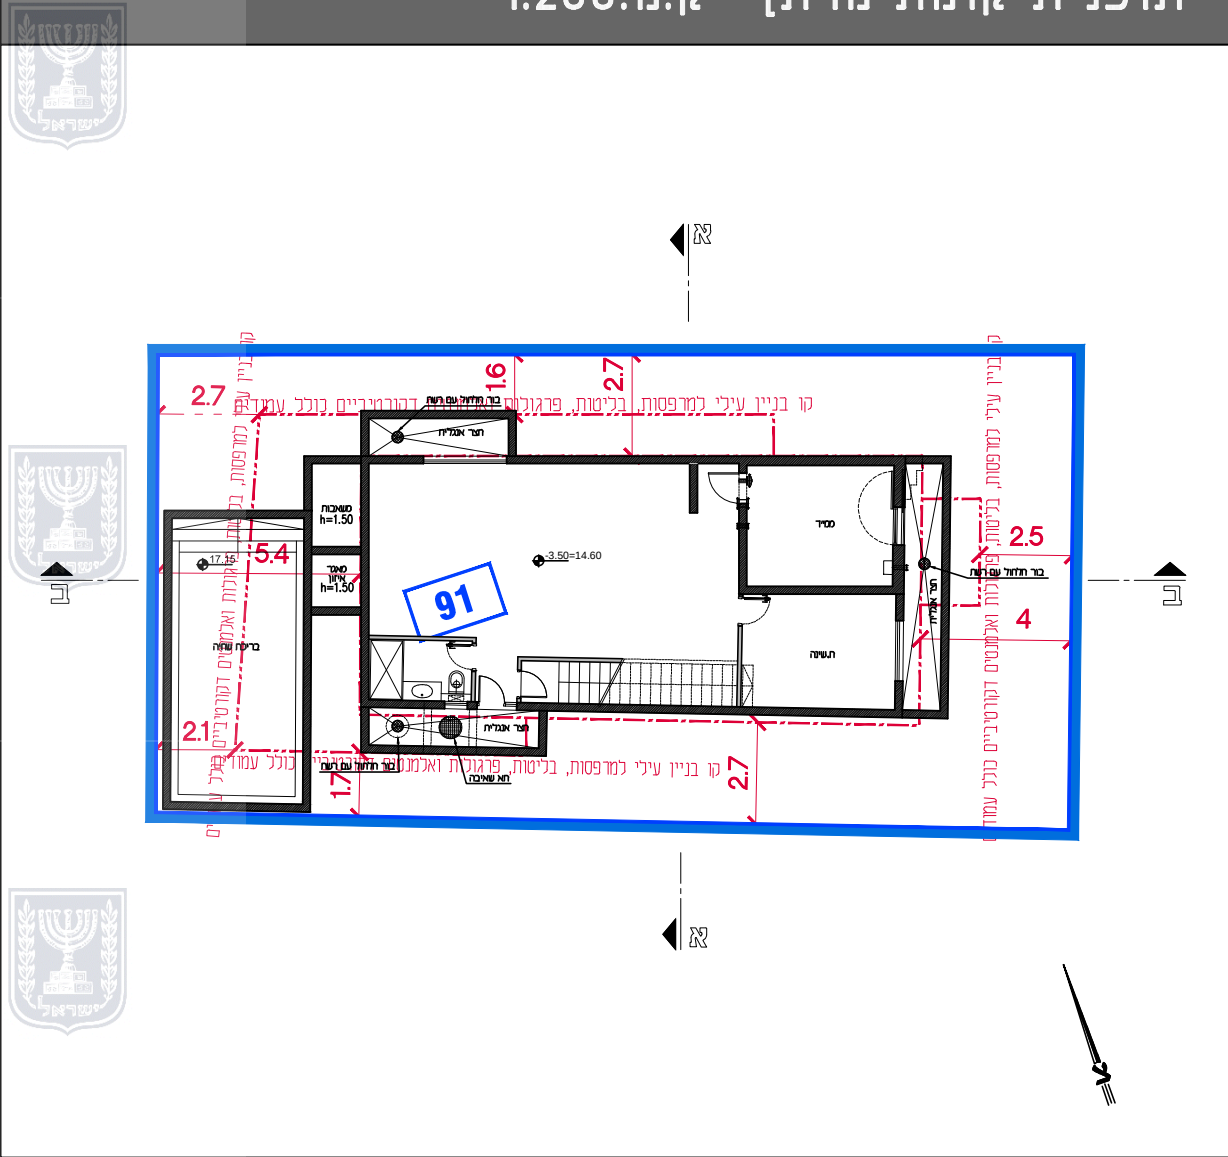


תוכנית קומה א' ק.מ.200:1

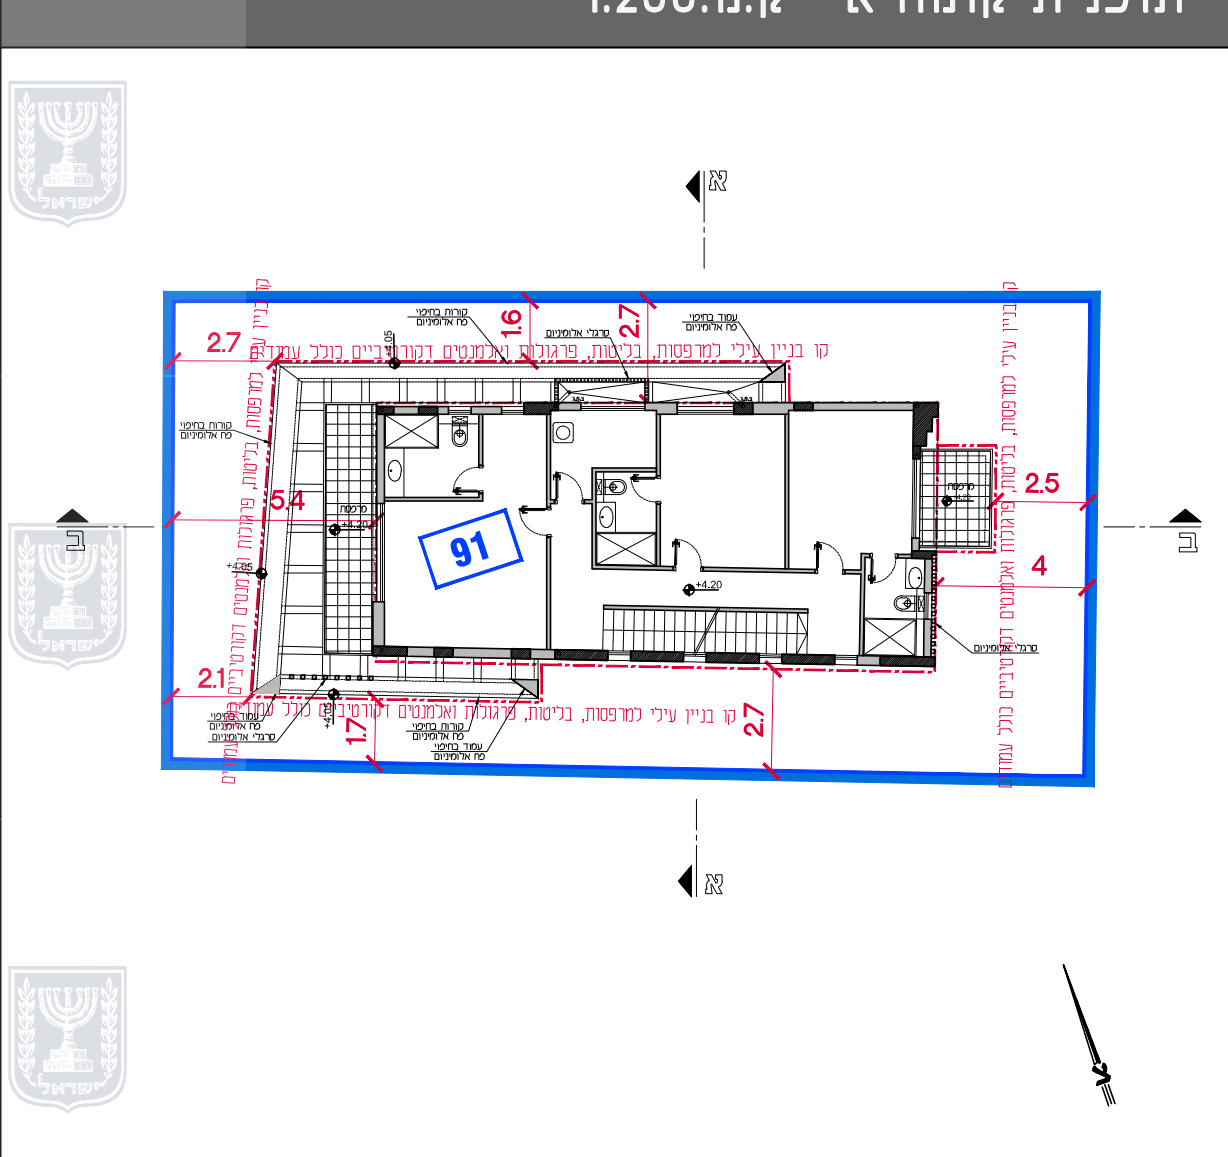


תוכנית קומת גג ק.מ.200:1

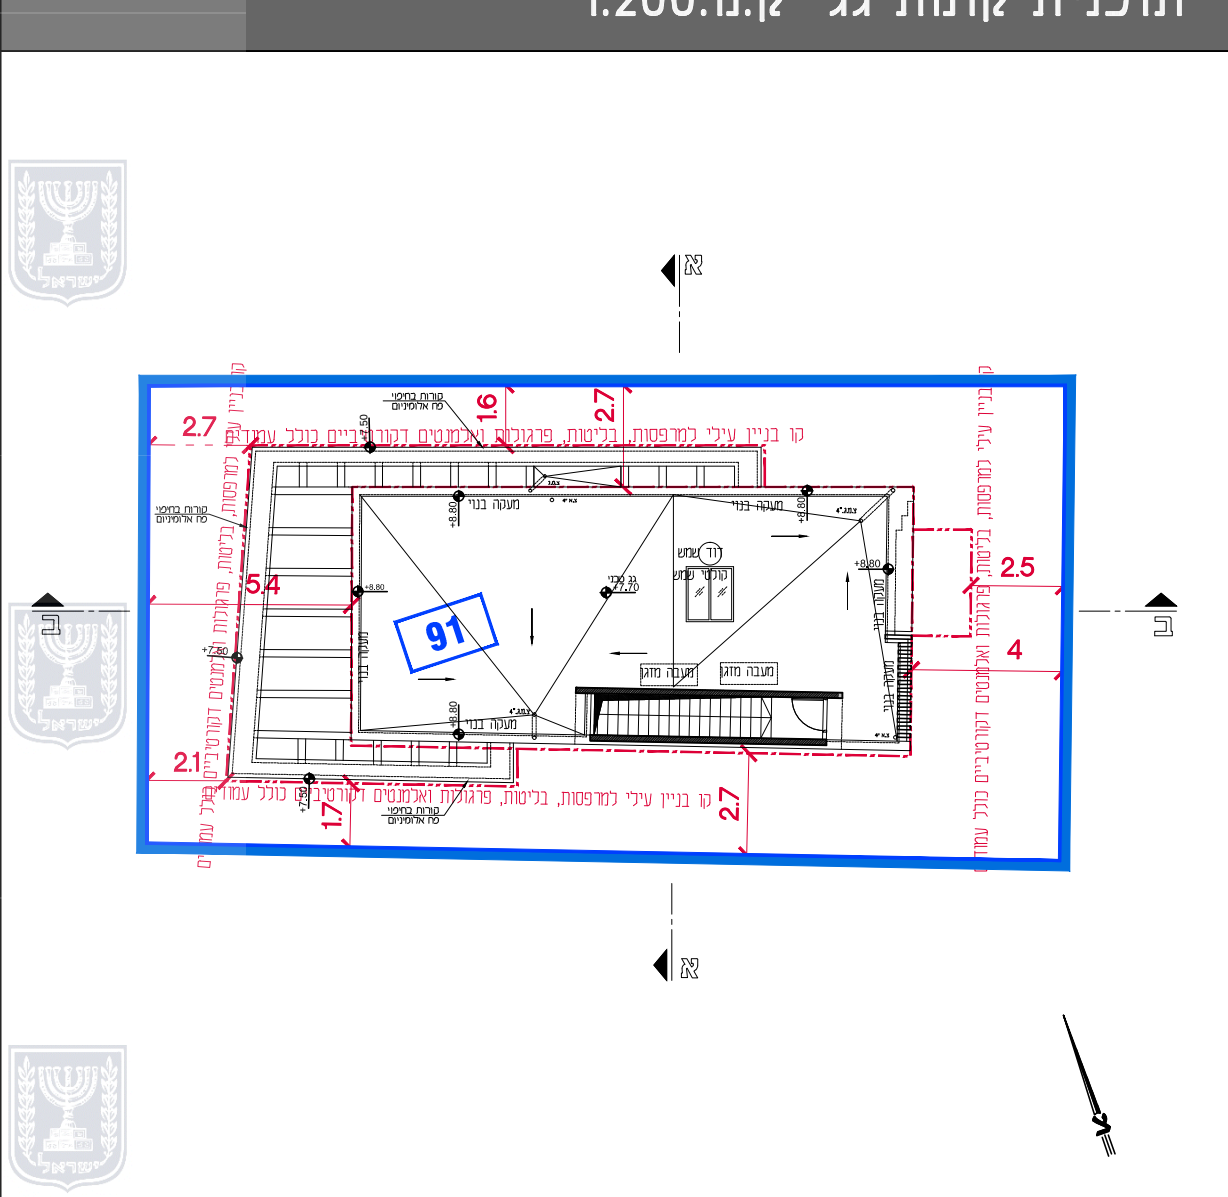


תוכנית פיתוח וקומת קרקע ק.מ.200:1

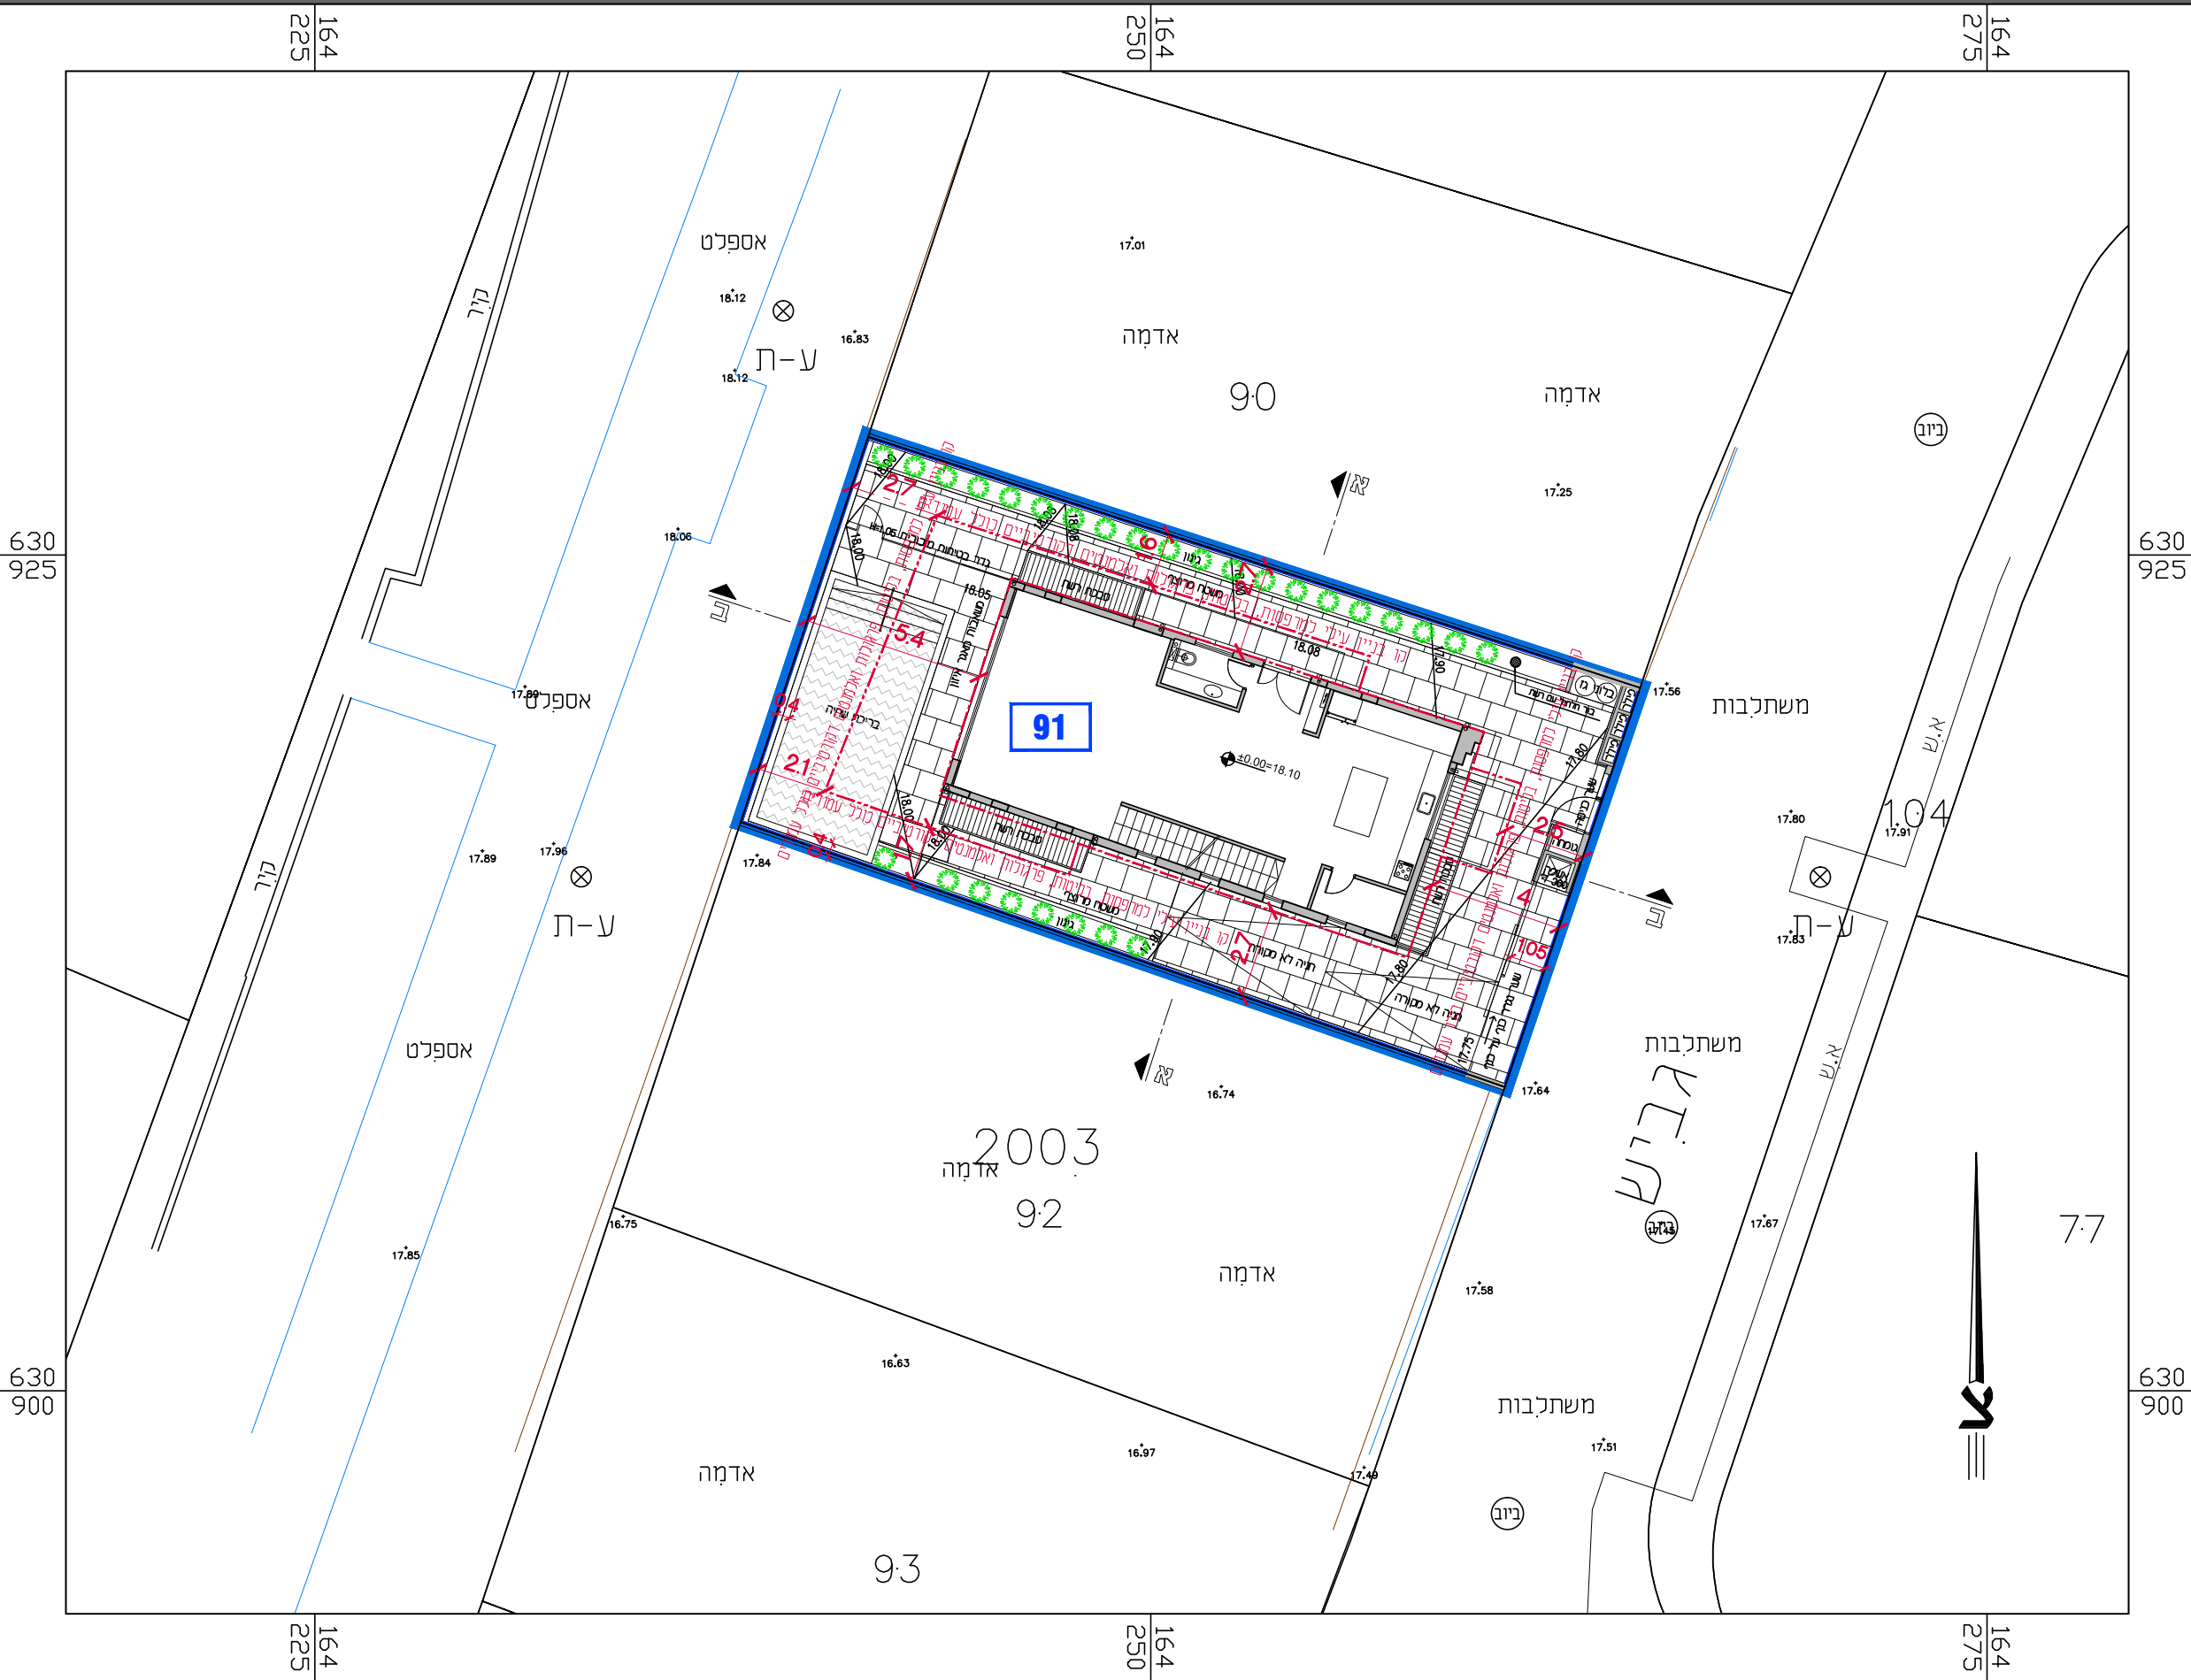

חתכים ק.מ.200:1

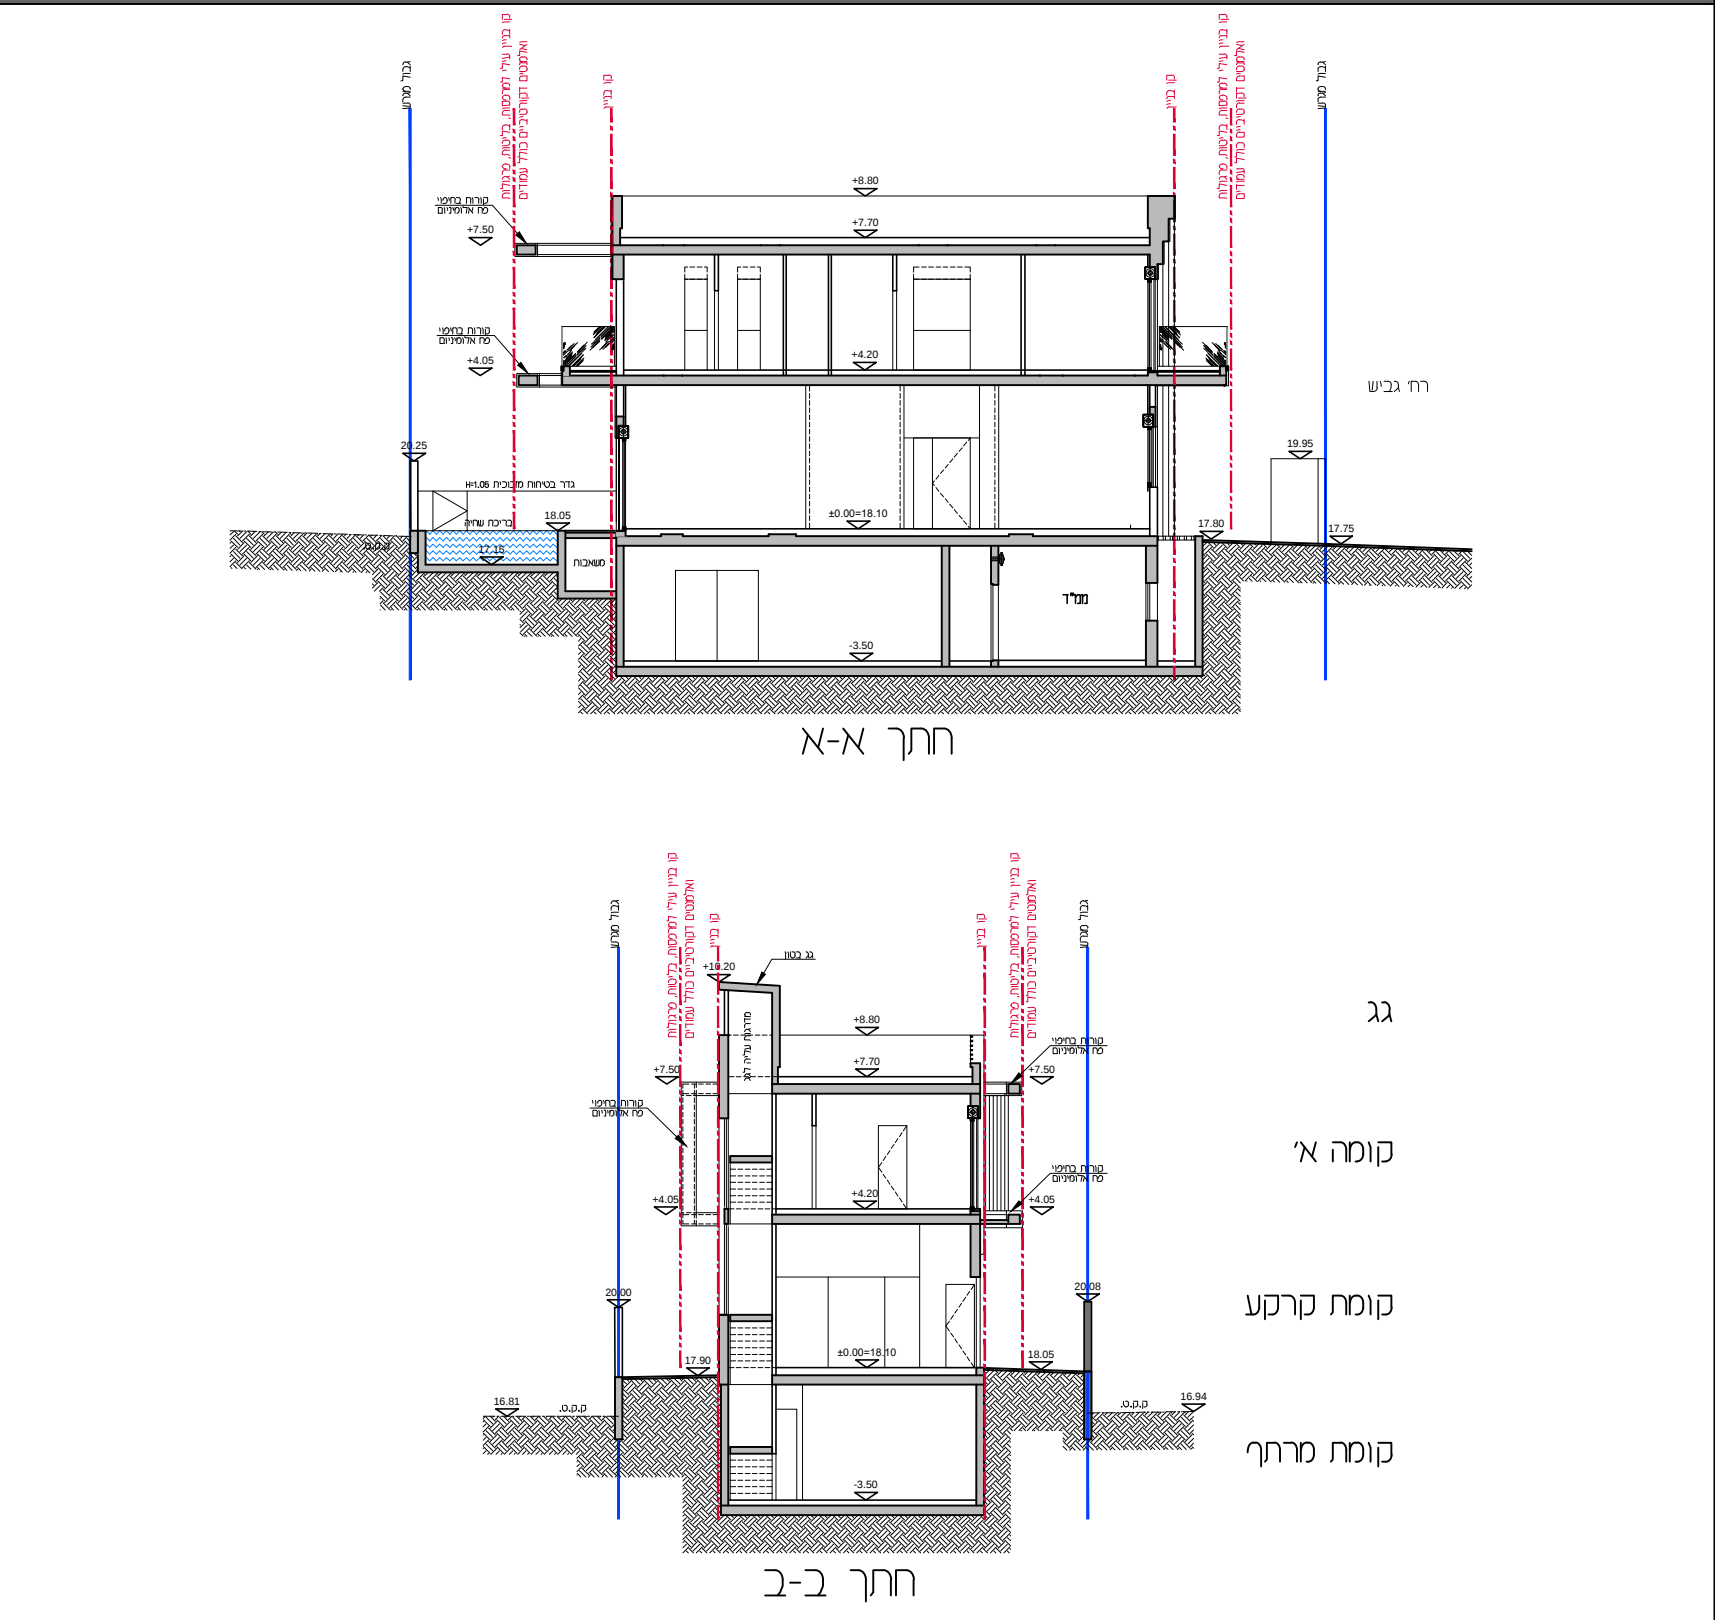

מקרא

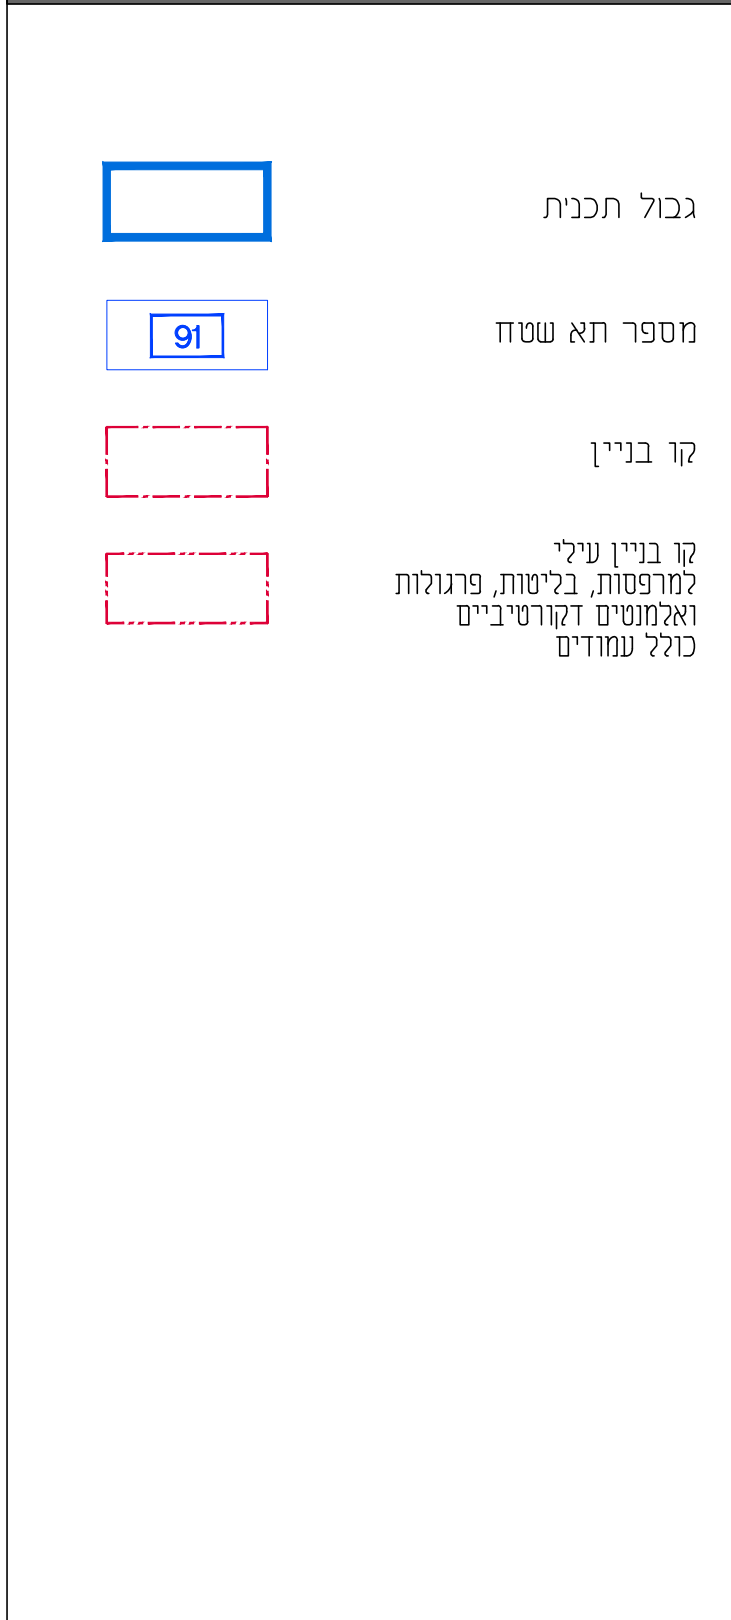

חוק התכנון והבנייה, התשכ"ה - 1965
תכנית מצומצמת

מס' 603-1109032

שינוי קווי בניין והוראות בינוי ברח' גביש 20
ברובע י"ז, אשדוד

נספח בינוי
המחייב לעניין קווי הבניין,
מיקומי חניות, גומחות (פילרים),
שערים ואשפה

מחוז	דרום
מרחב תכנון מקומי	אשדוד
רשות מקומית	אשדוד
ישוב	אשדוד
תאריך	07.09.2022
שם עורך נספח	אדריכל גנאדי טרוינין

אישורים

