



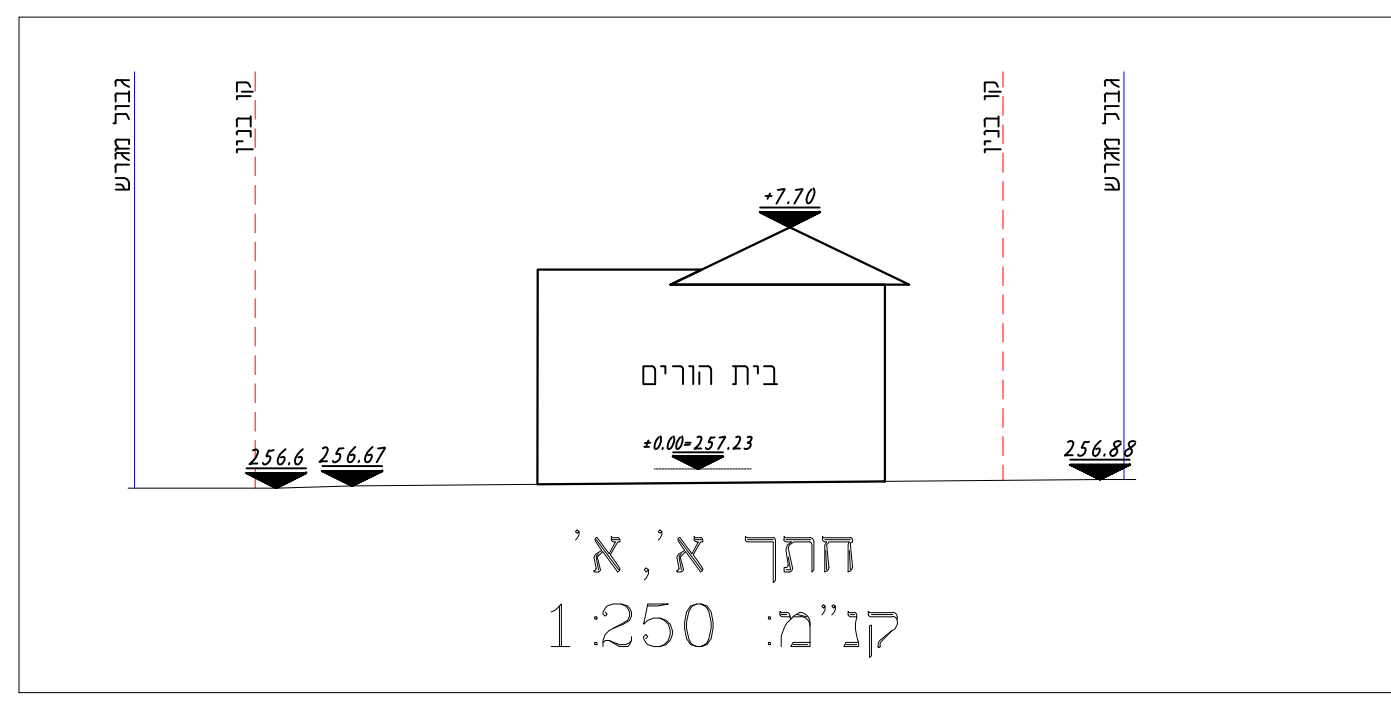

מקרא:  
 1. בית הורים  
 2. צימר  
 3. בן ממשיך

<b>נספח בינוי</b>	
<b>נספח לתכנית מס' 151-1003250</b>	
<b>אשתאול 57</b>	
<b>הפרדת מגרש מנחלה</b>	
<b>גליון 1 מתוך 1</b>	
<b>תחולה</b>	
<b>תיאור</b>	
<b>תאריך עריכת הנספח</b>	22/09/2022
<b>קנ"מ</b>	1:250
<b>תרשימים נוספים</b>	<b>קנ"מ</b>
<b>שם תרשים</b>	
<b>שם תרשים</b>	
<b>שם תרשים</b>	
<b>שמות וחתימות:</b>	
<b>עורך הנספח</b>	שם: בלה אלל תאגיד: בלה אלל אדריכלים

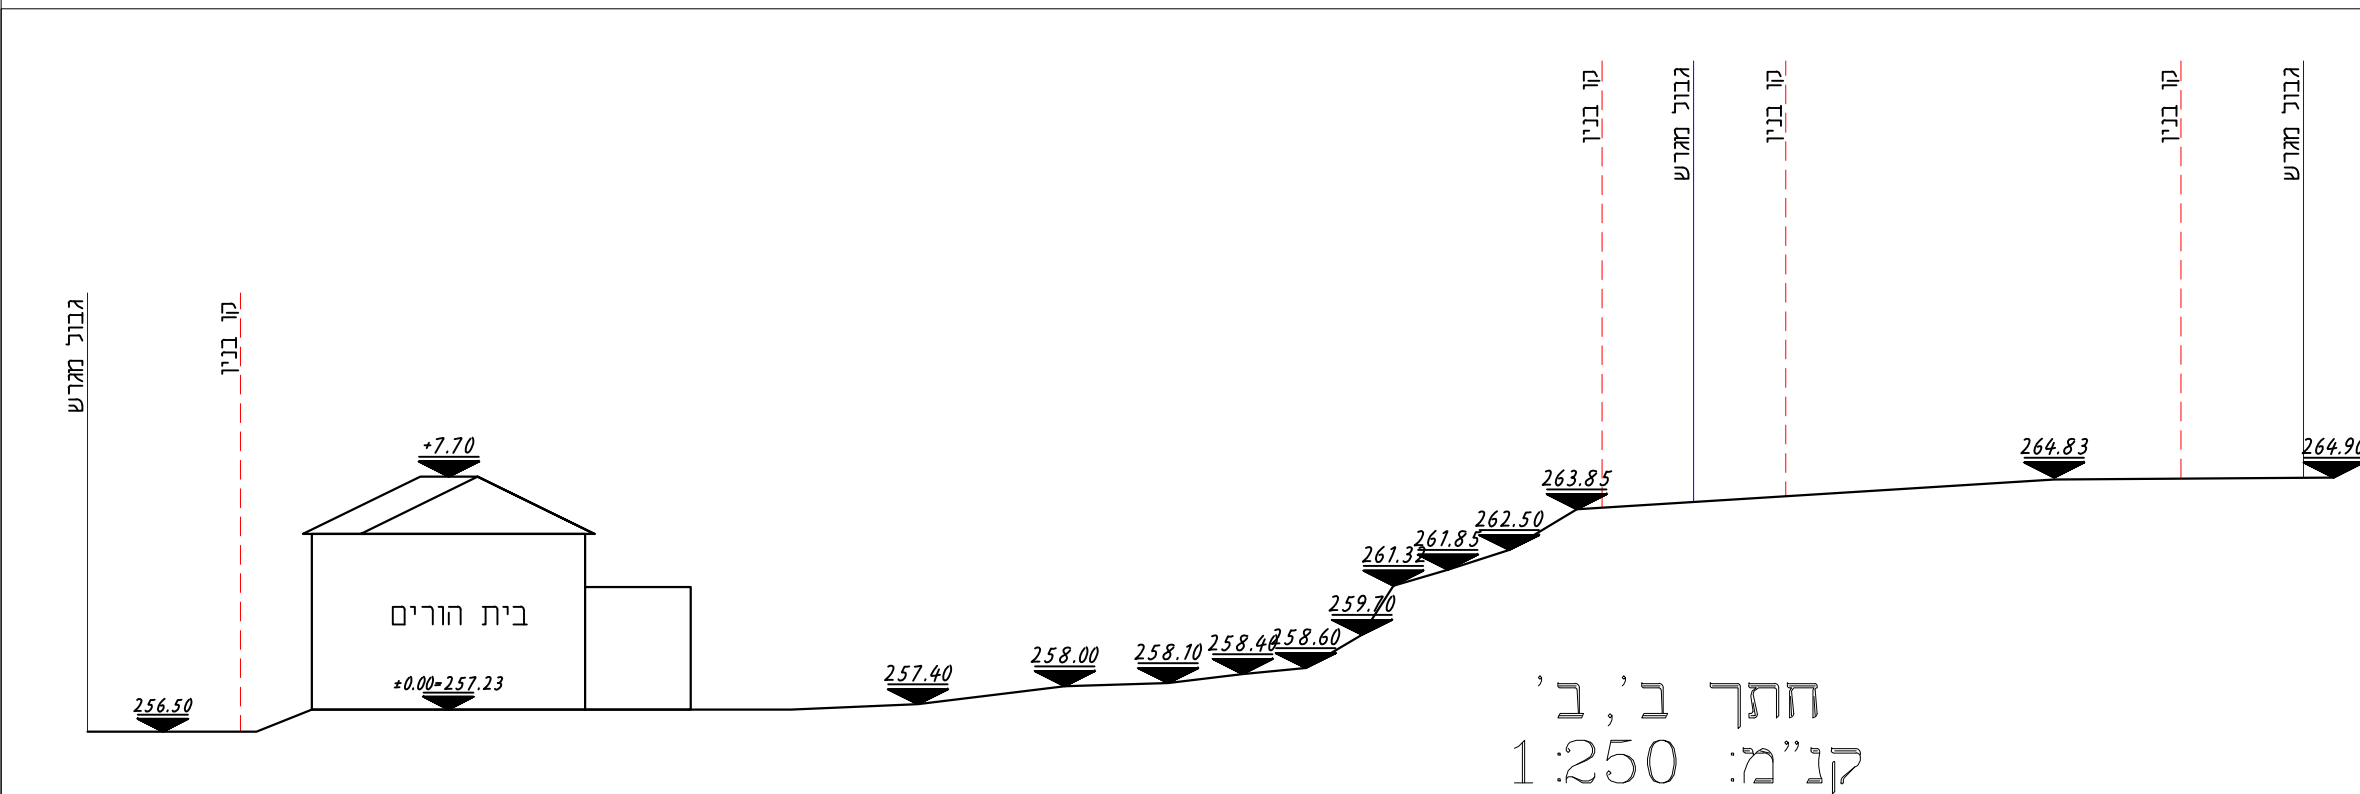

טבלת מאזן חניה:

מספר	ייעוד	שטחים		יח"ד	תקו חניה	
		עקרי	שרות		תקו	דרוש
1	בית ראשון	±253 מ"ר	±30 מ"ר	1	2	2
2	בית שני	±185 מ"ר	±12 מ"ר	1	2	2
4	צימר	±51.47 מ"ר		1	1	1