



# תכנית מס' 101-0770743


התחדשות עירונית, אגריפס 92

נספח מס' 1

נספח תלת מימד

קנה מידה: 1:250

## מקרא

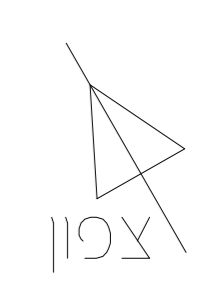

מגורים


גינה פרטי/משותף

גרעין


ציבורי

מסחר


גבול שטח תלת מימד

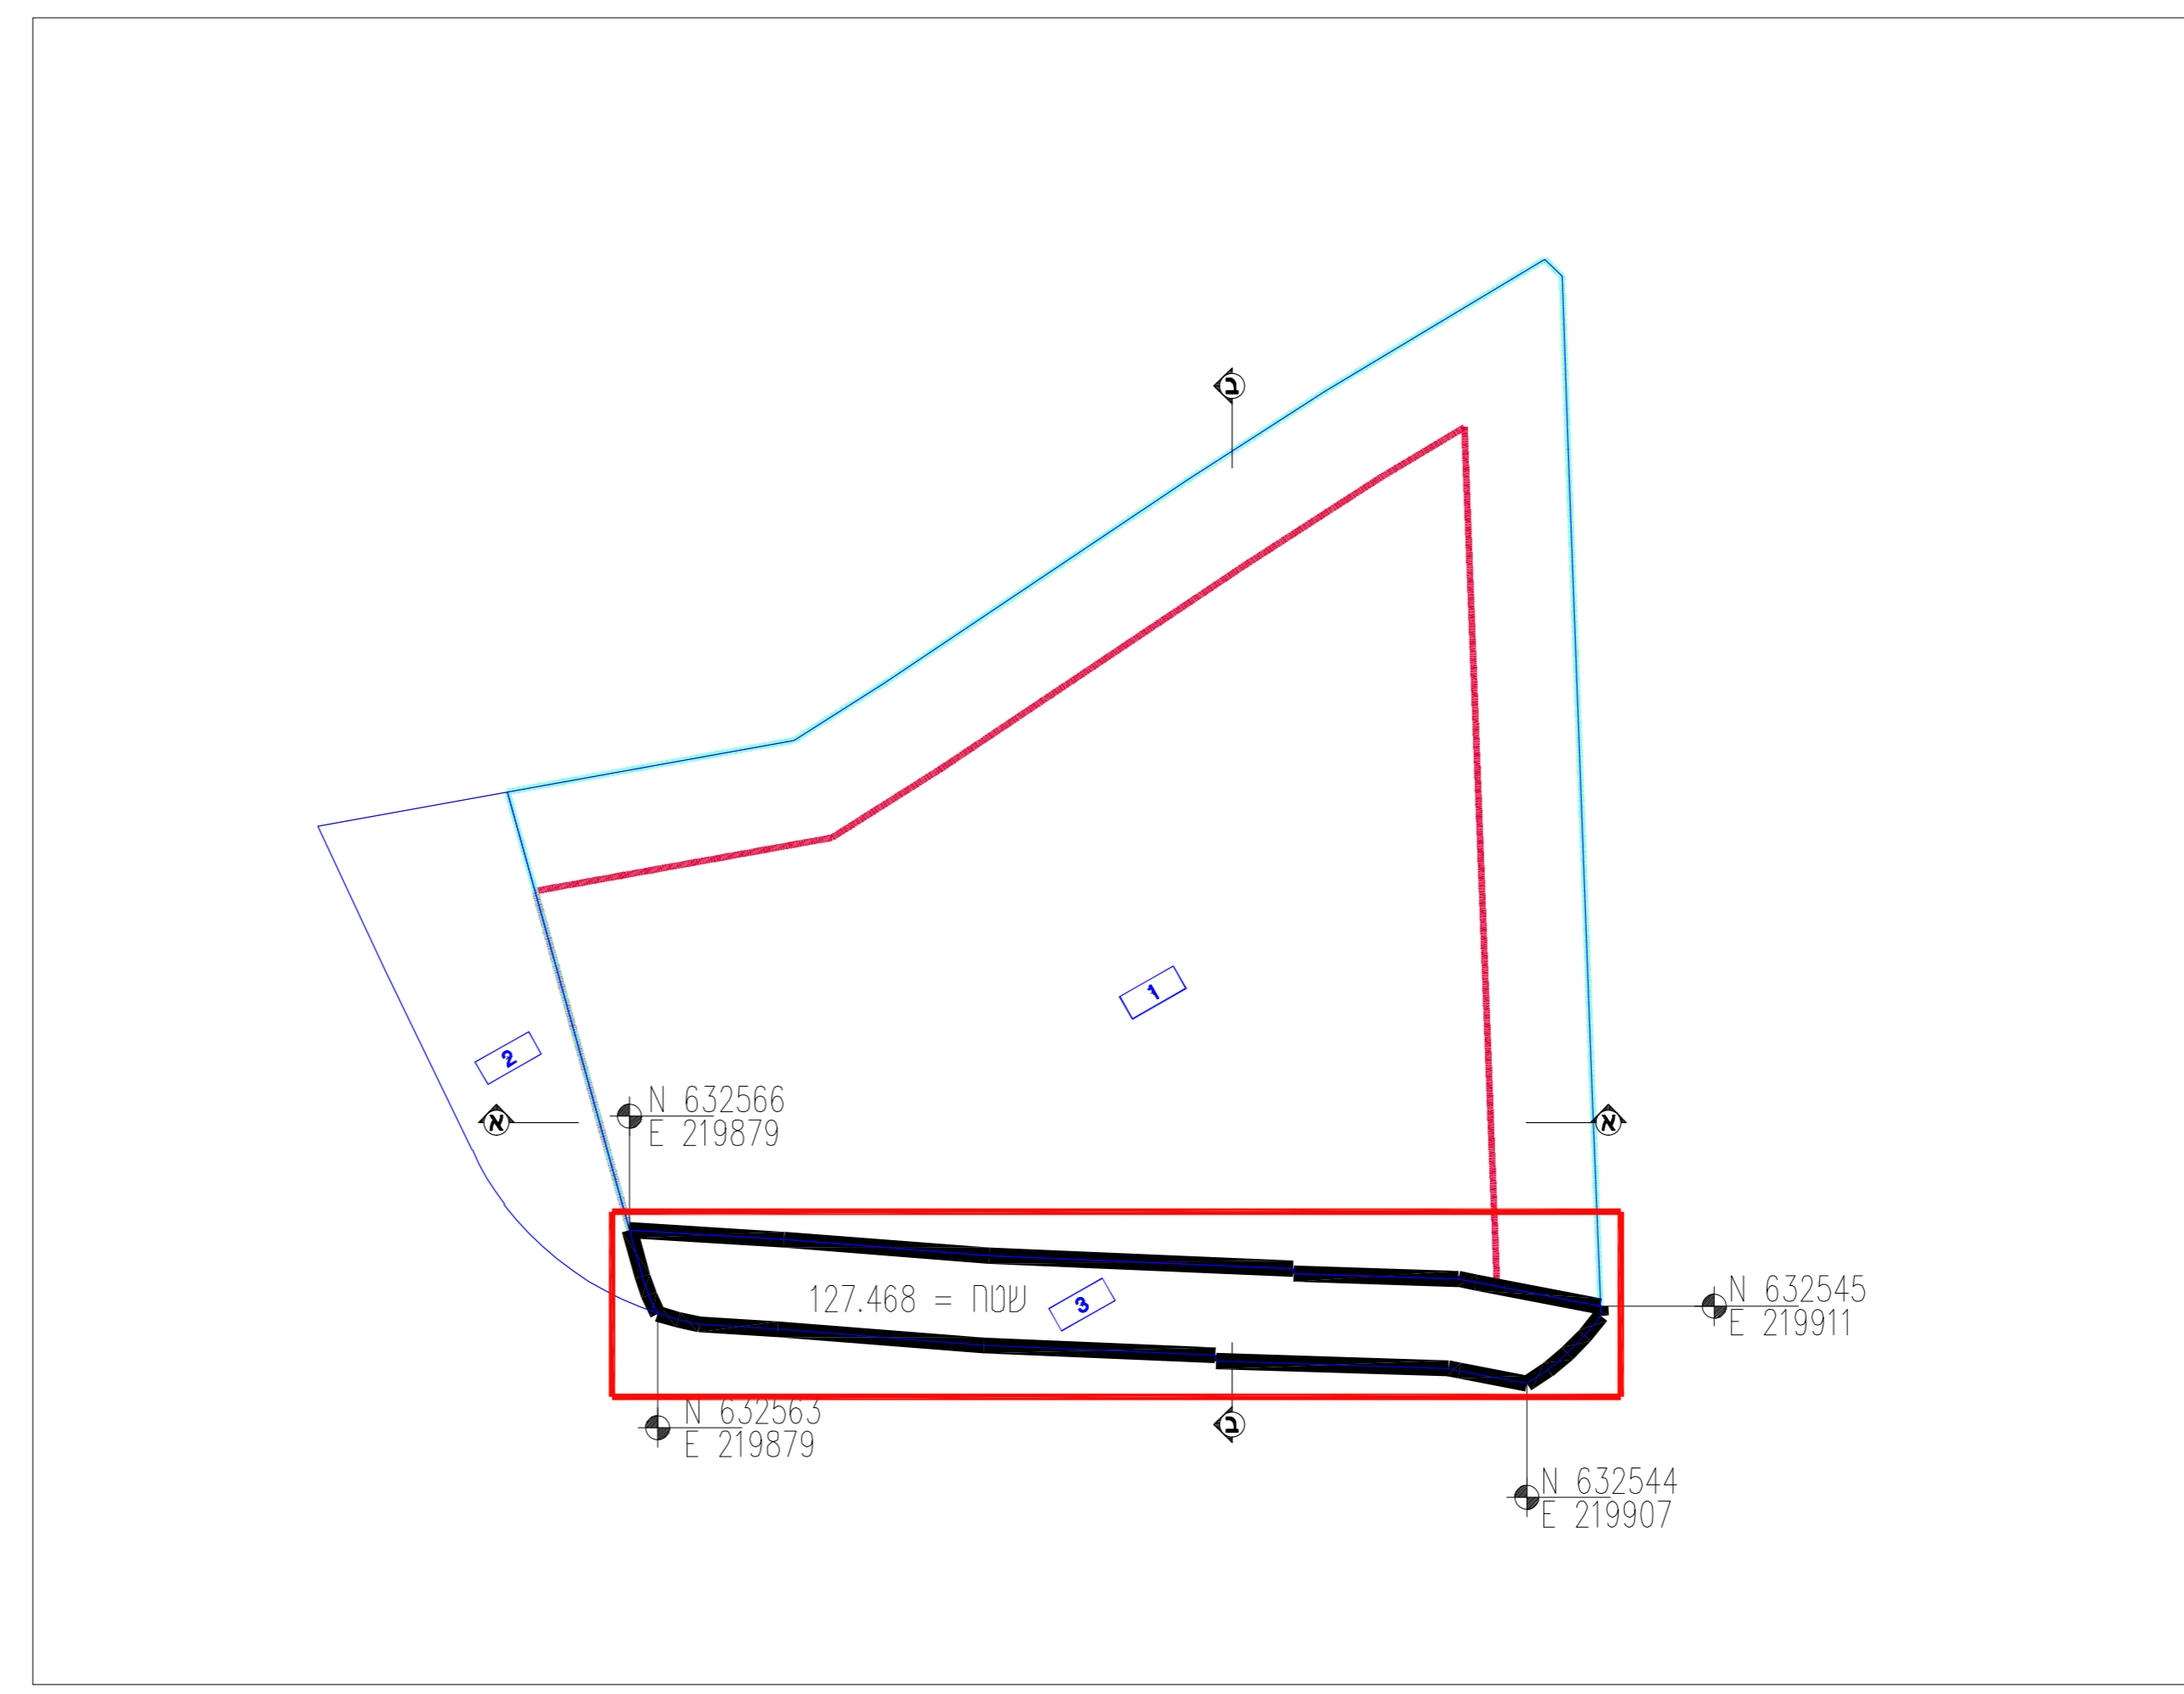

גבול מתחם תלת מימדי

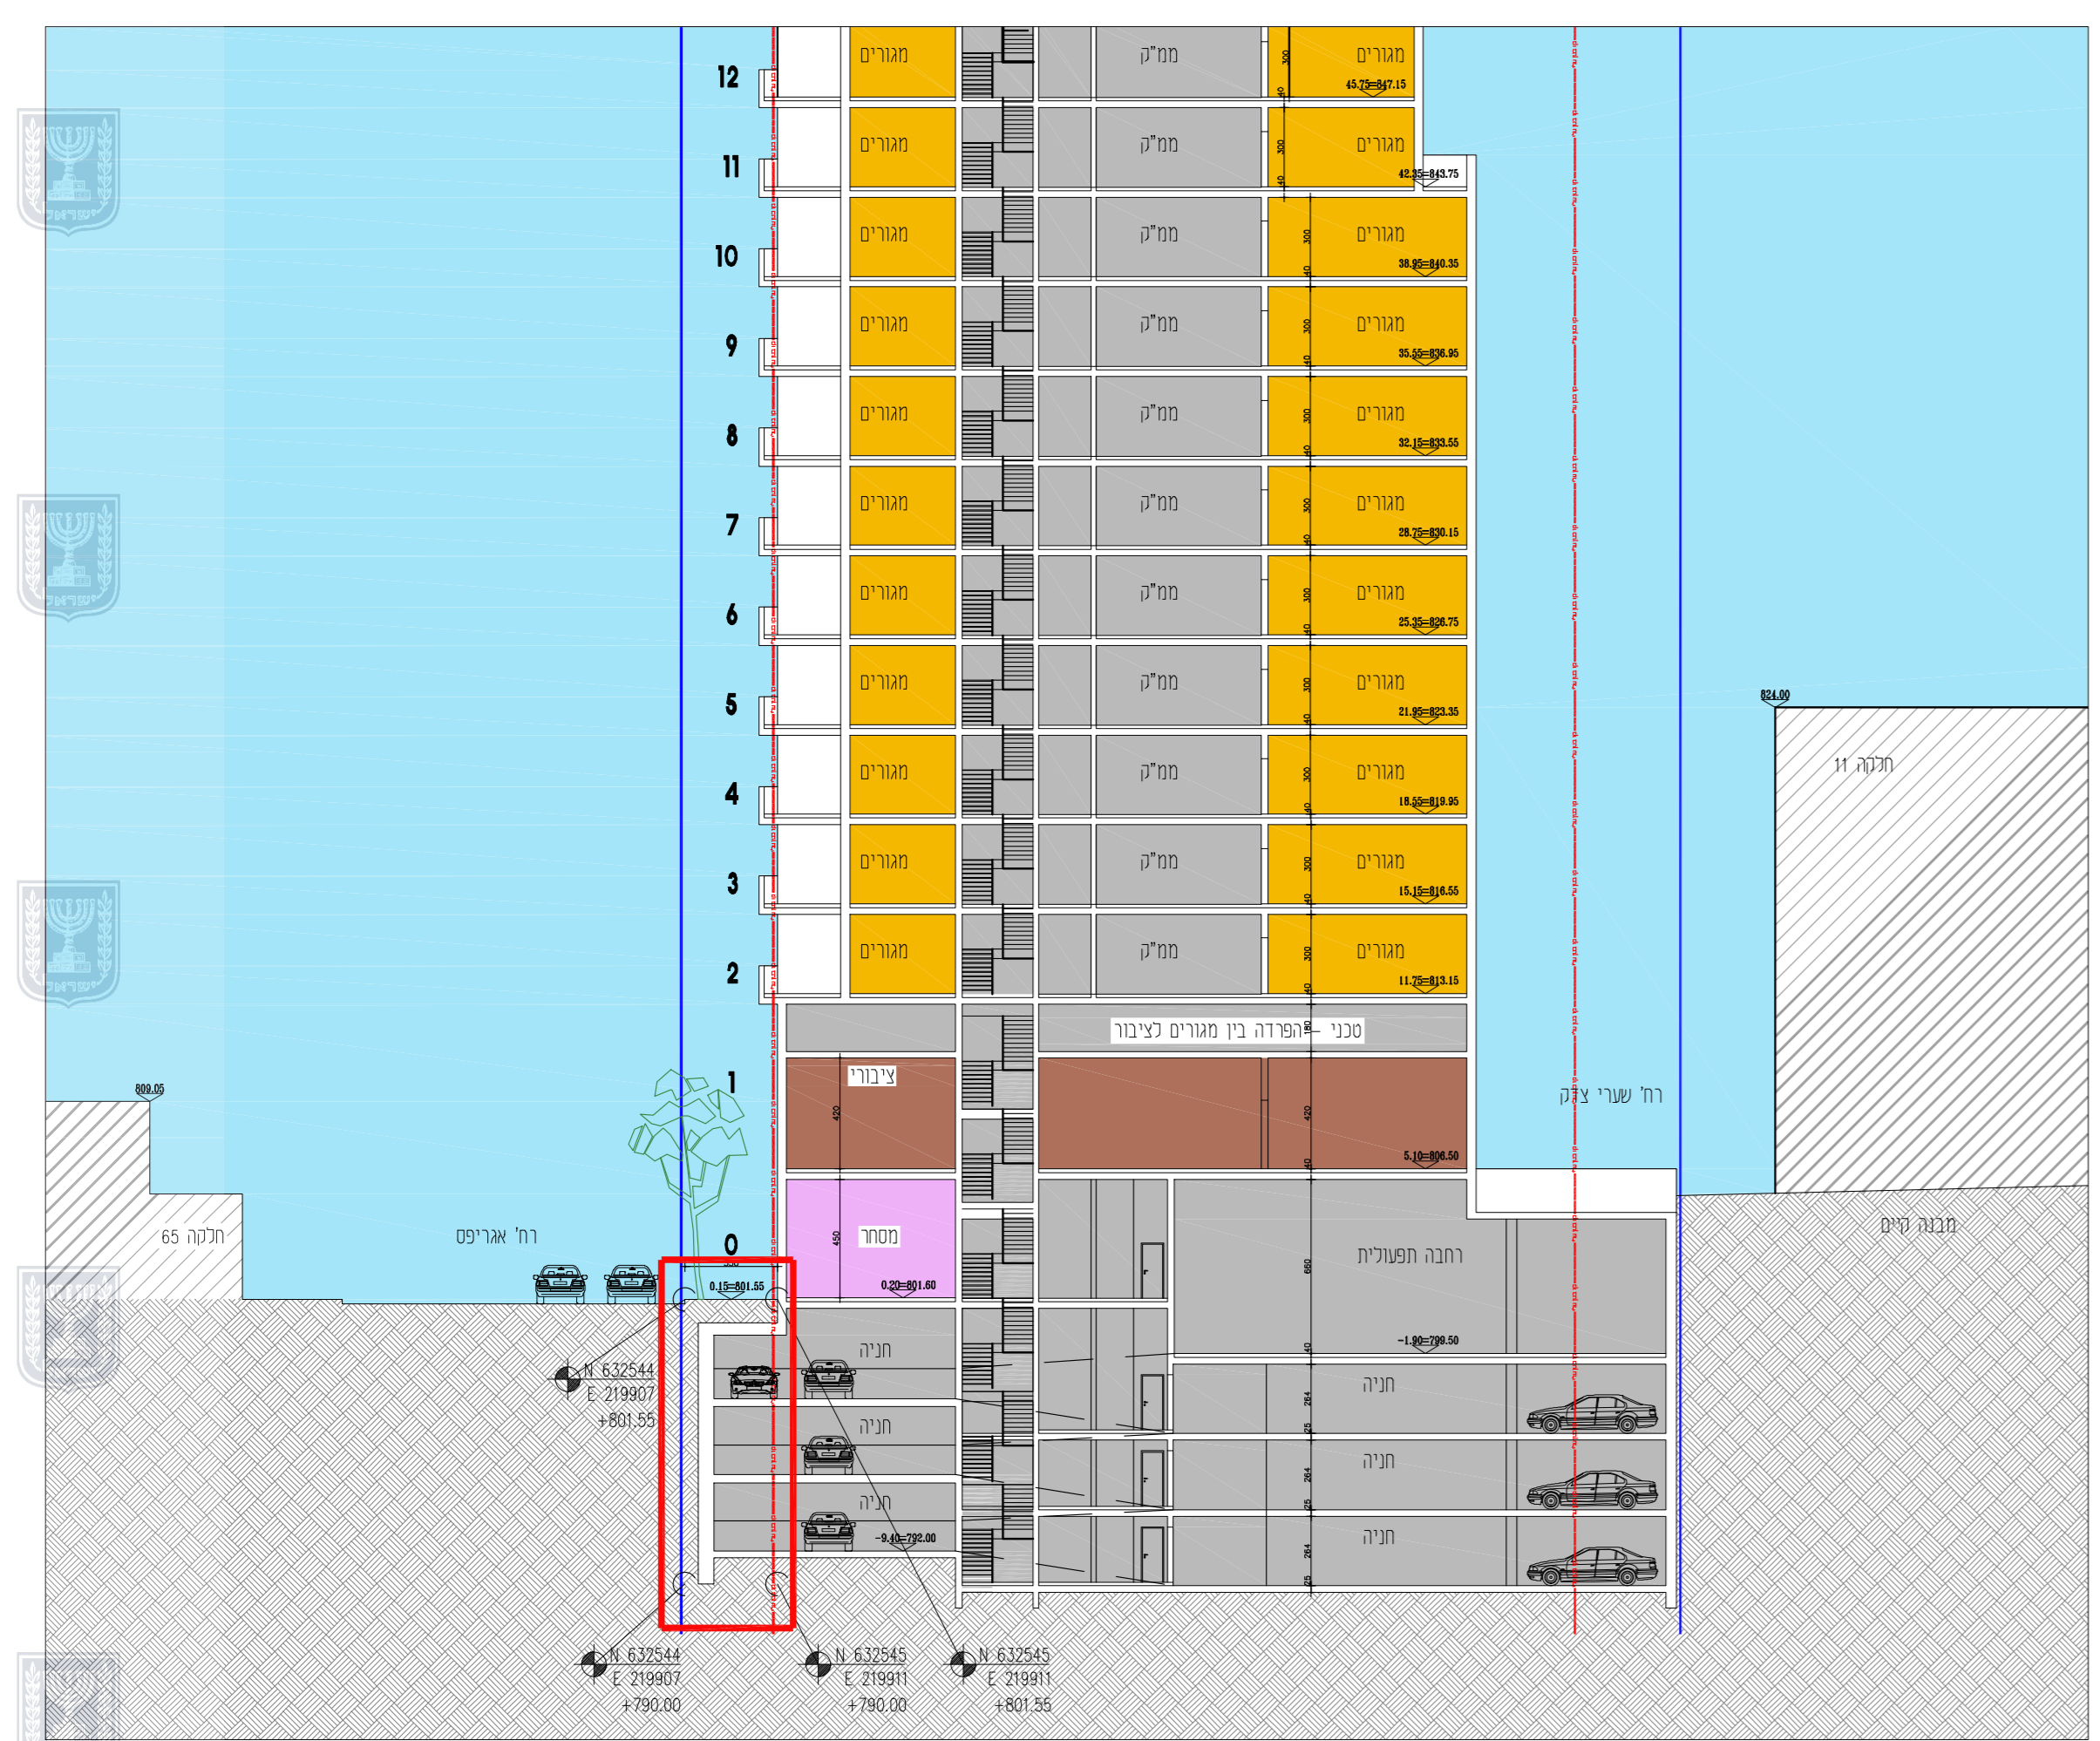

חתך ב-ב 1:250

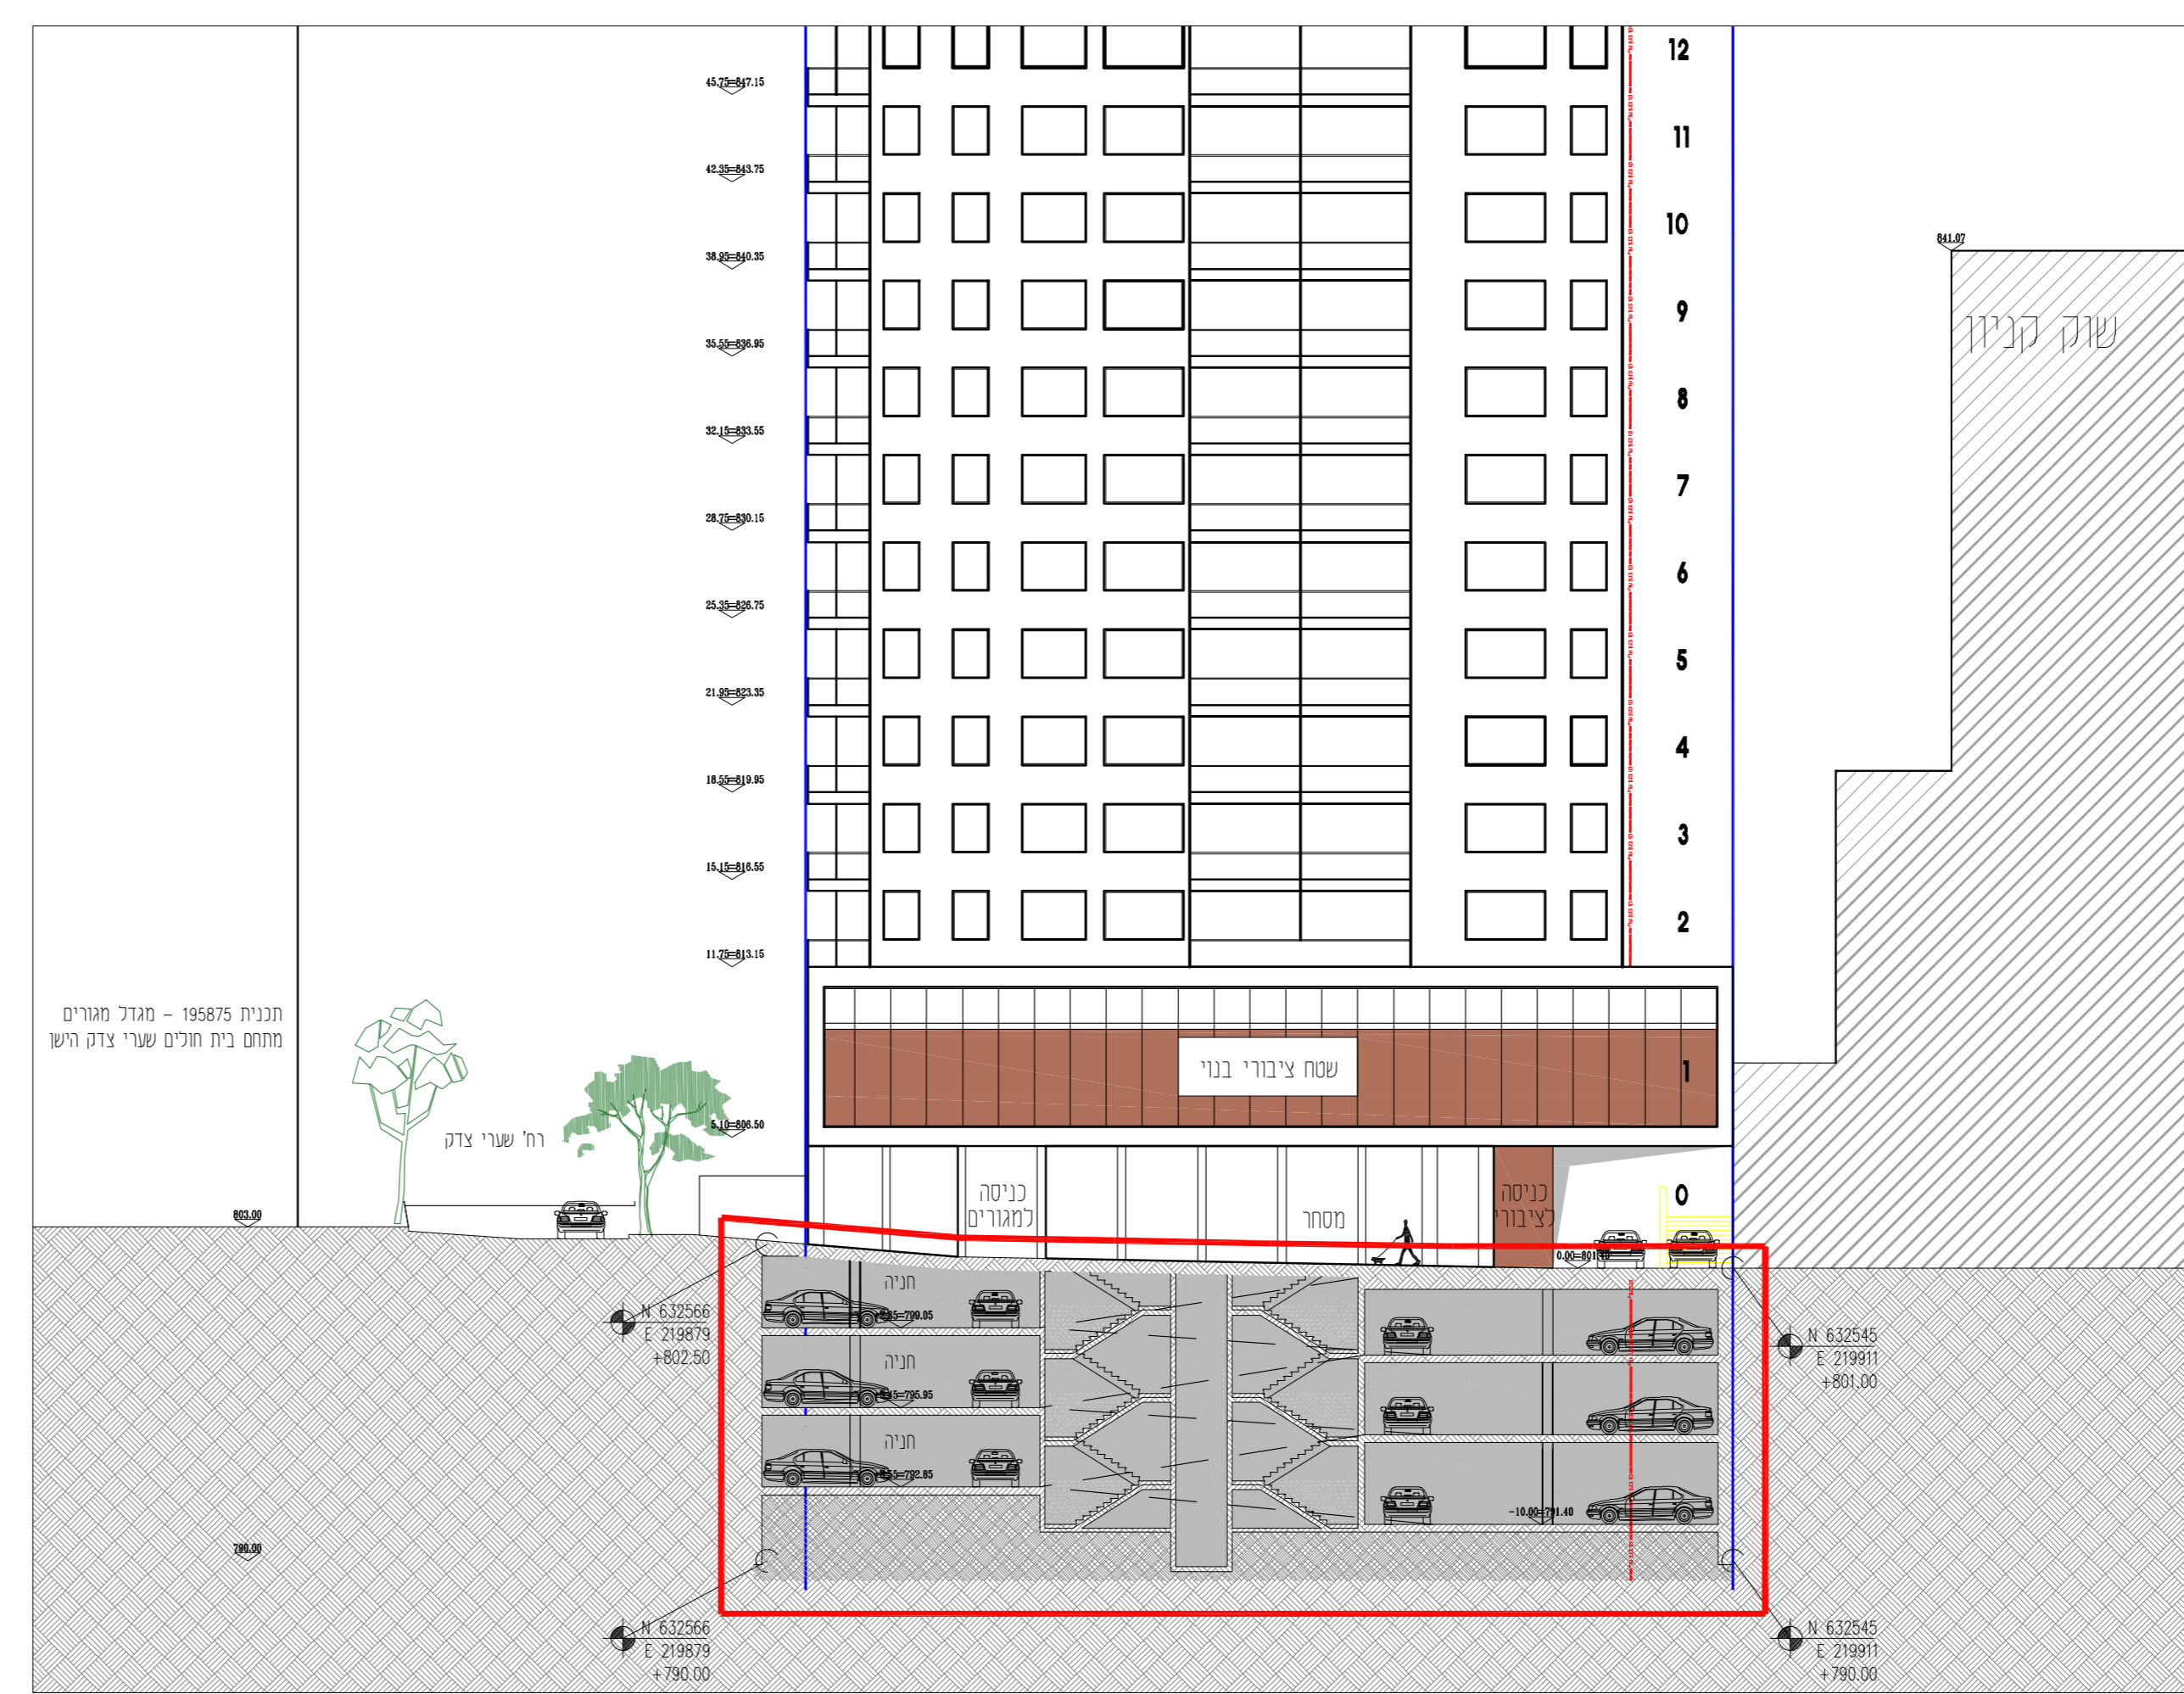

חתך א-א 1:250