

טבלת שטחים מסכמת (שטחים מאושרים על פי תכנית 11773)										
מרפסת	סה"כ כללי	סה"כ מוצע	מאושר	שטח שרות			שטח עיקרי		מעל למפלס 00	
				קיים	מוצע	מאושר	קיים	מוצע		
160	2127	1216	911	0	418	215		798	696	00
-	307	-114	421	0	-114	314		0	107	00
160	2434	1102	1332	0	304	529		798	803	סה"כ

תכנית מספר
 101-0927475

תוספות בנייה ושימור
 ברחוב עזרא 22,
 שכונת הבורכים

Owner

נספח מספר 2
 שטחים






מקרא שטחי פלדלת
 דופלקס
 חדרים

מקרא שטחי פלדלת
 דופלקס 5 חדרים
 חדרים
 לובי
 מרפסת
 מרפסת גג
 משותפת

מקרא שטחי פלדלת
 חדרים 2
 חדרים 3
 לובי
 מרפסת

מקרא שטחי פלדלת
 חדרים 2
 חדרים 3
 לובי
 מרפסת

מקרא שטחי פלדלת
 חדרים 2
 לובי
 מחסנים

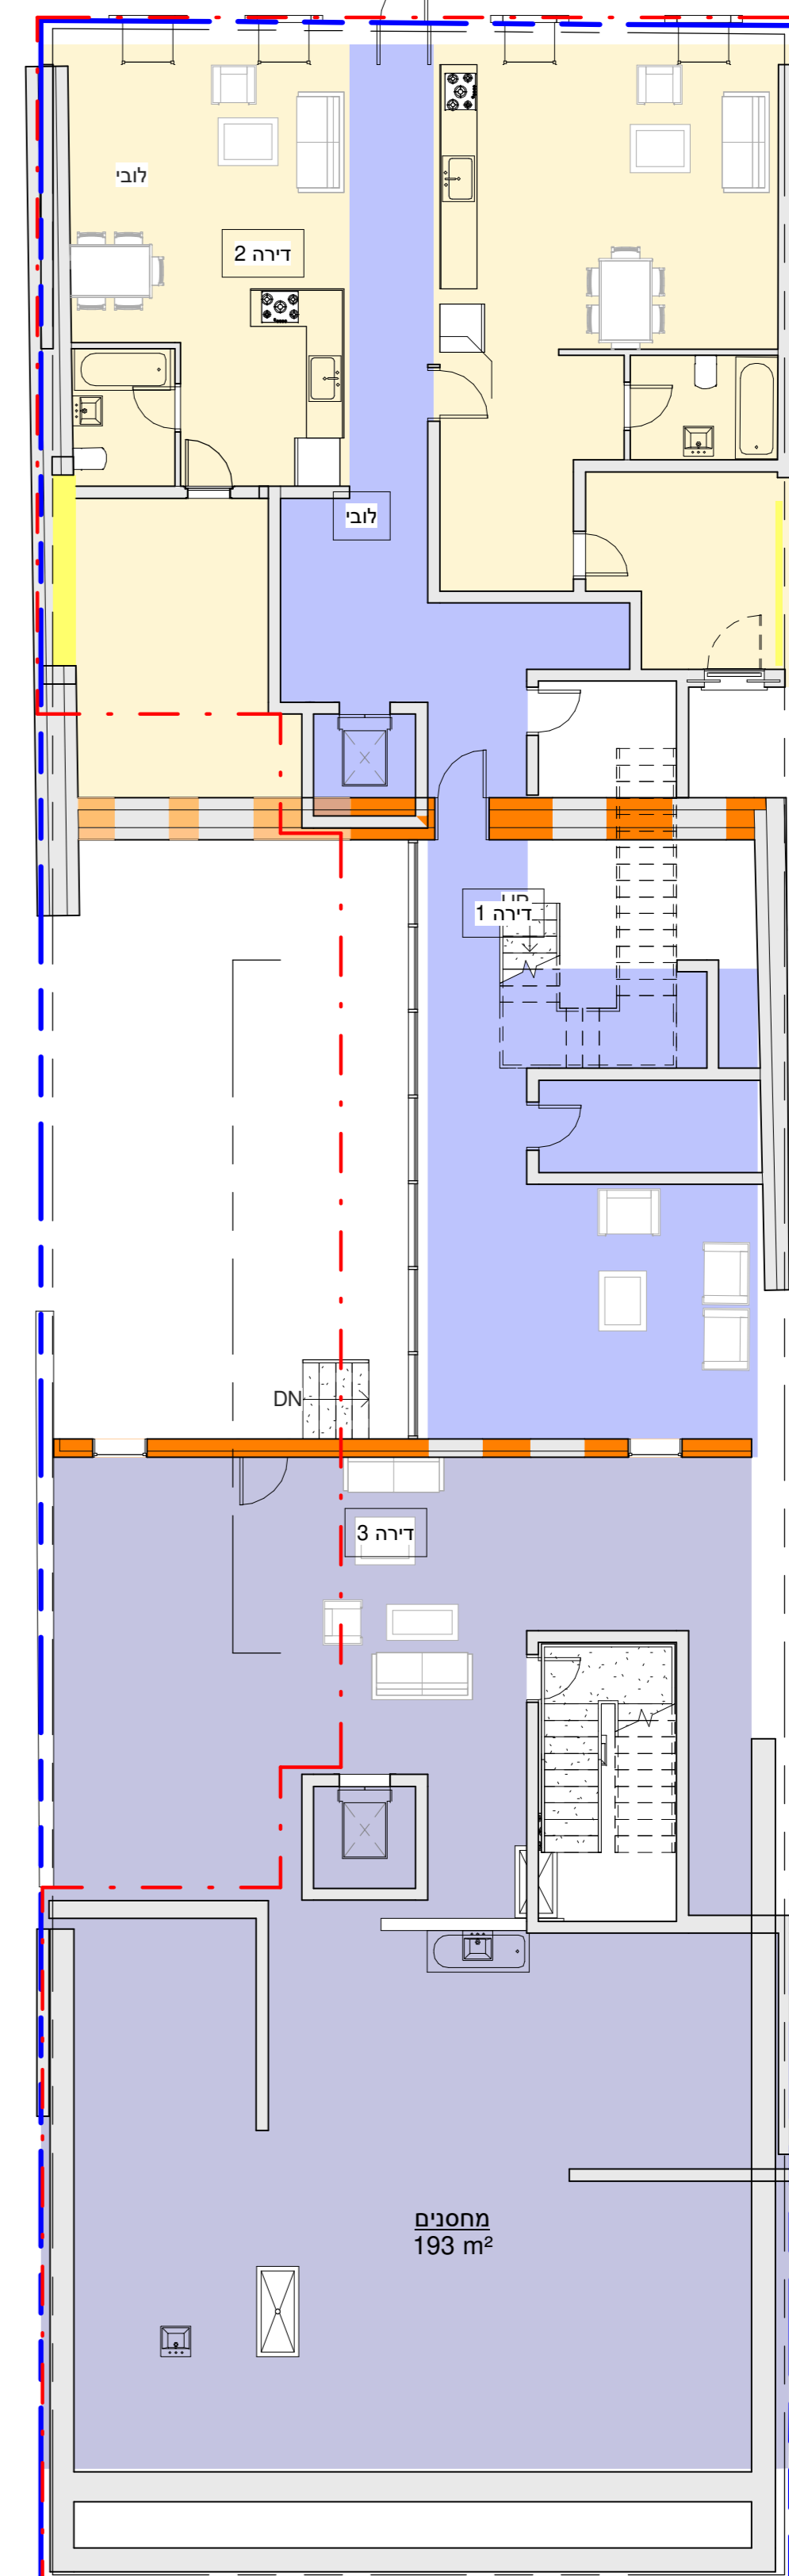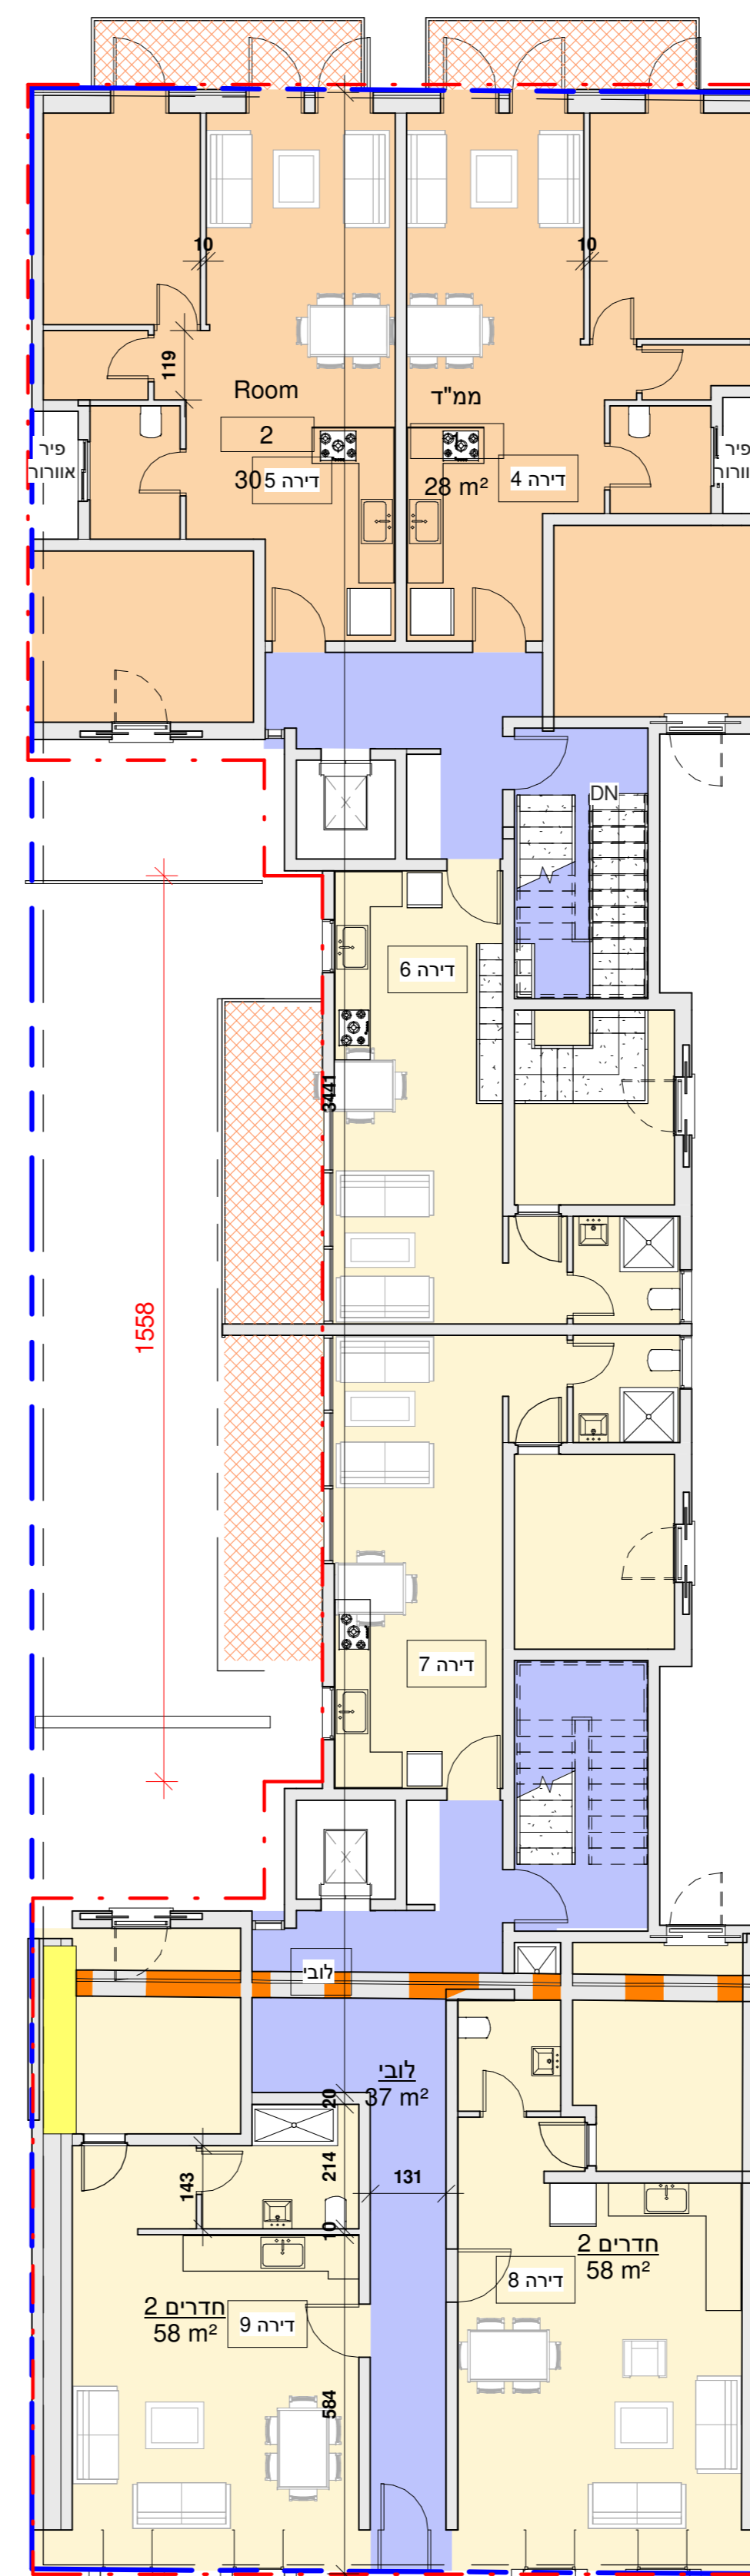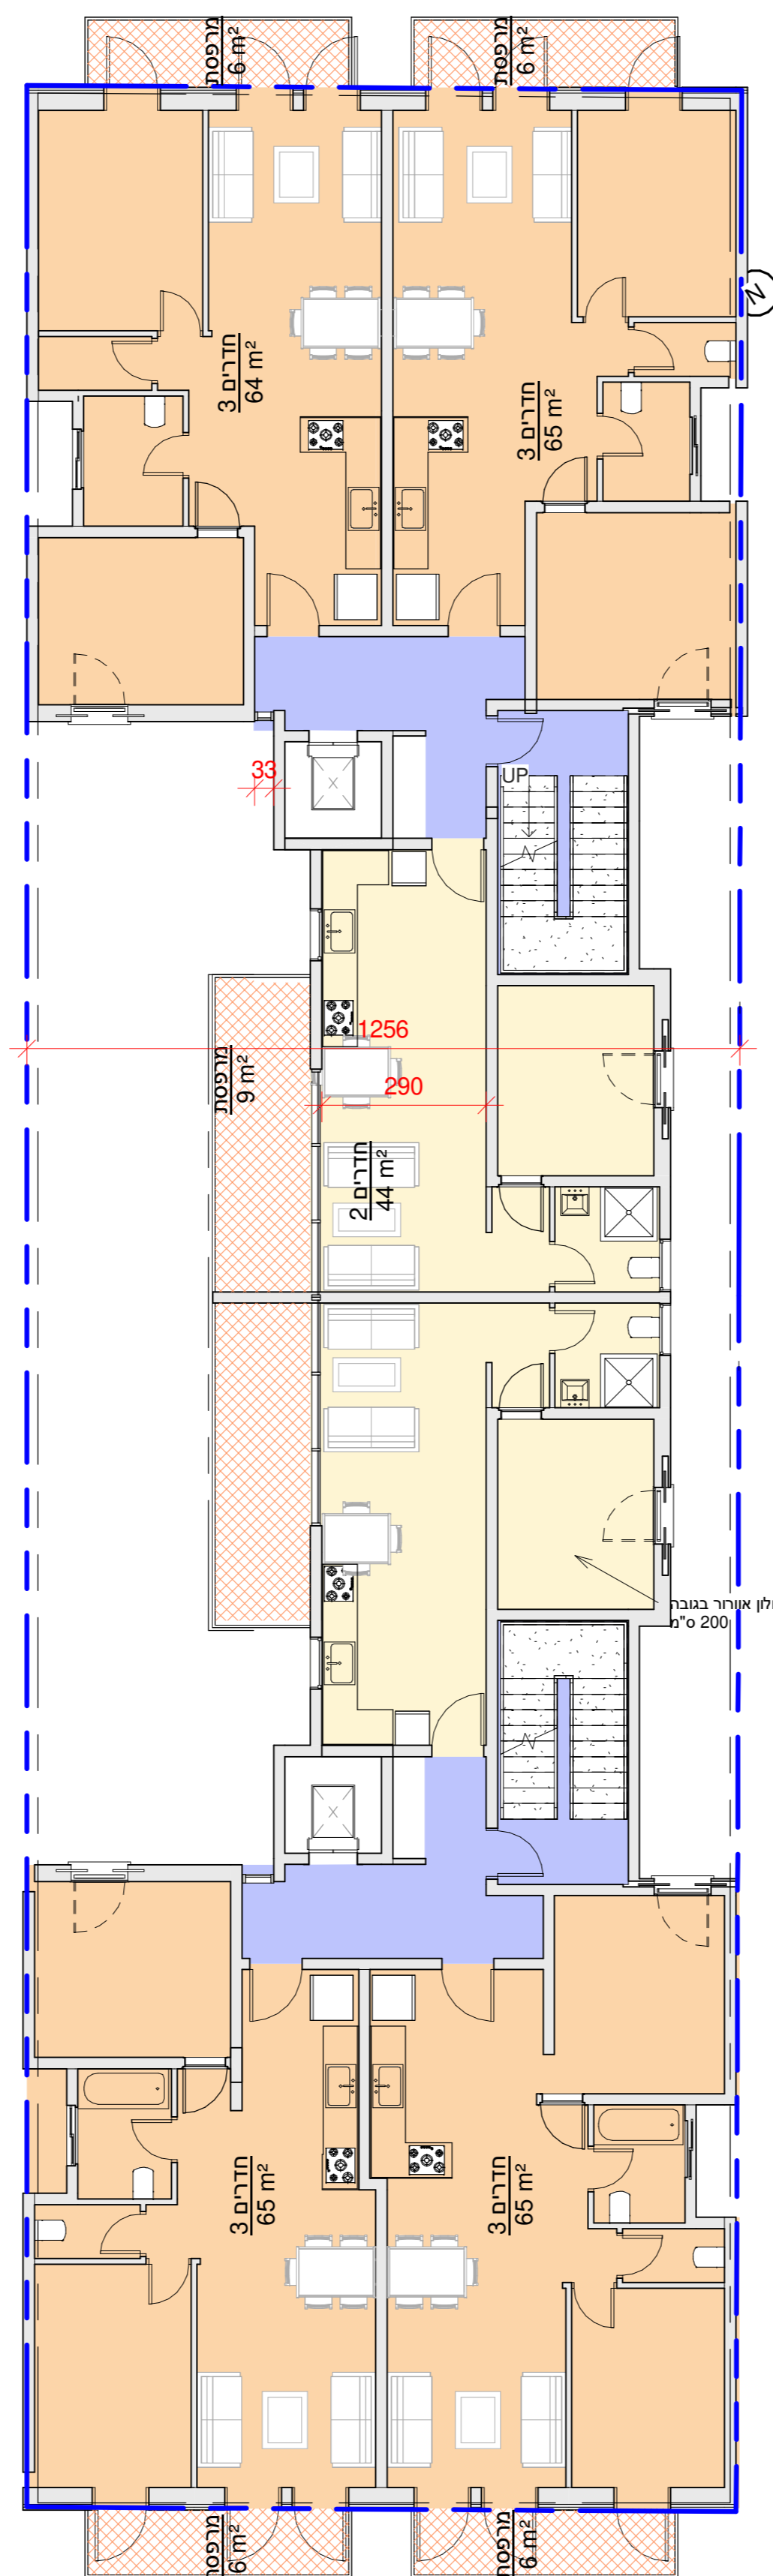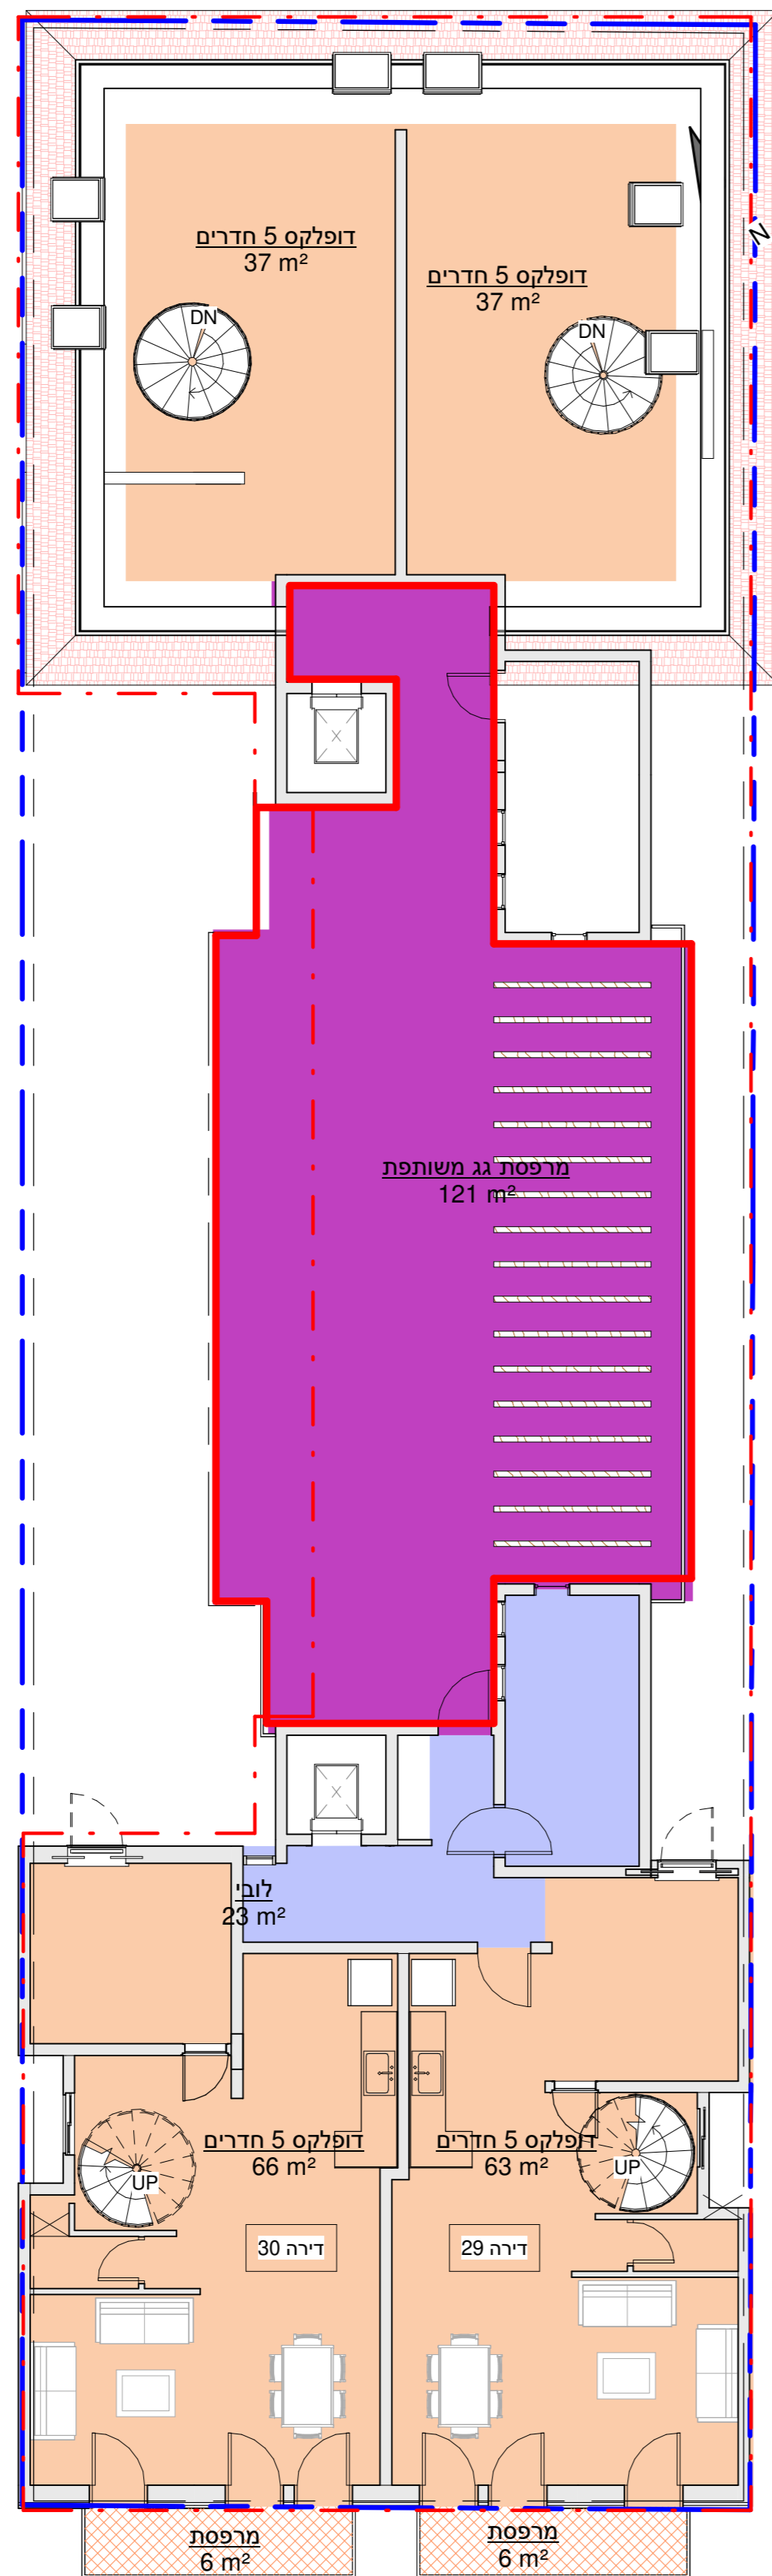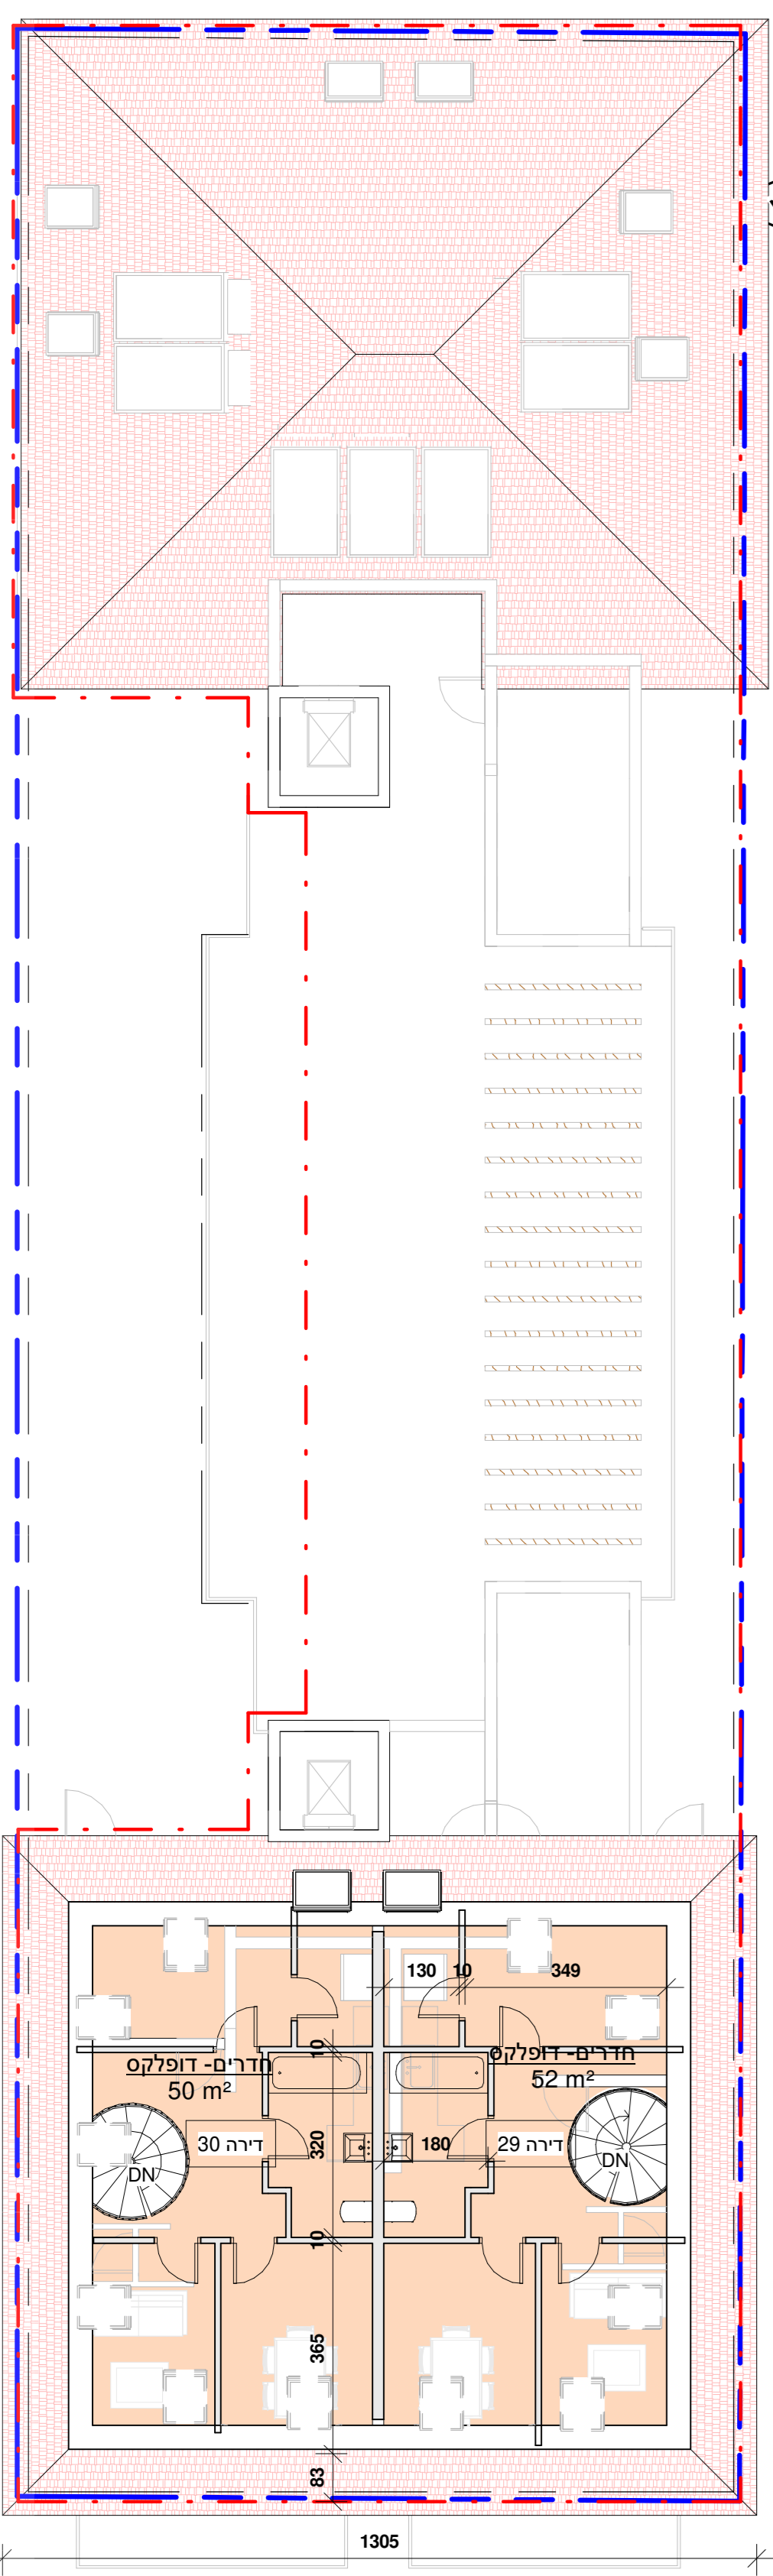

רחוב עזרא

5 Copy 1 קומה 5
 1 : 100

4 Copy 1 קומה 4
 1 : 100

3 קומה אופינית 1-3
 1 : 100

2 Copy 1 מפלס עזרא 00-
 1 : 100

1 Copy 1 מפלס ישא ברכה
 1 : 100

חתימות			
תפקיד	שם	תאריך	חתימה
ג'ניש			
יום			
עורך			
מודד			

תאריך 07.01.2021

הפקדה
 As indicated
 קב"מ

זאב ארד-אדריכל
 הנל 23 ירושלים
 טלפון: 02-6423804
 פלפון: 0546650178

